



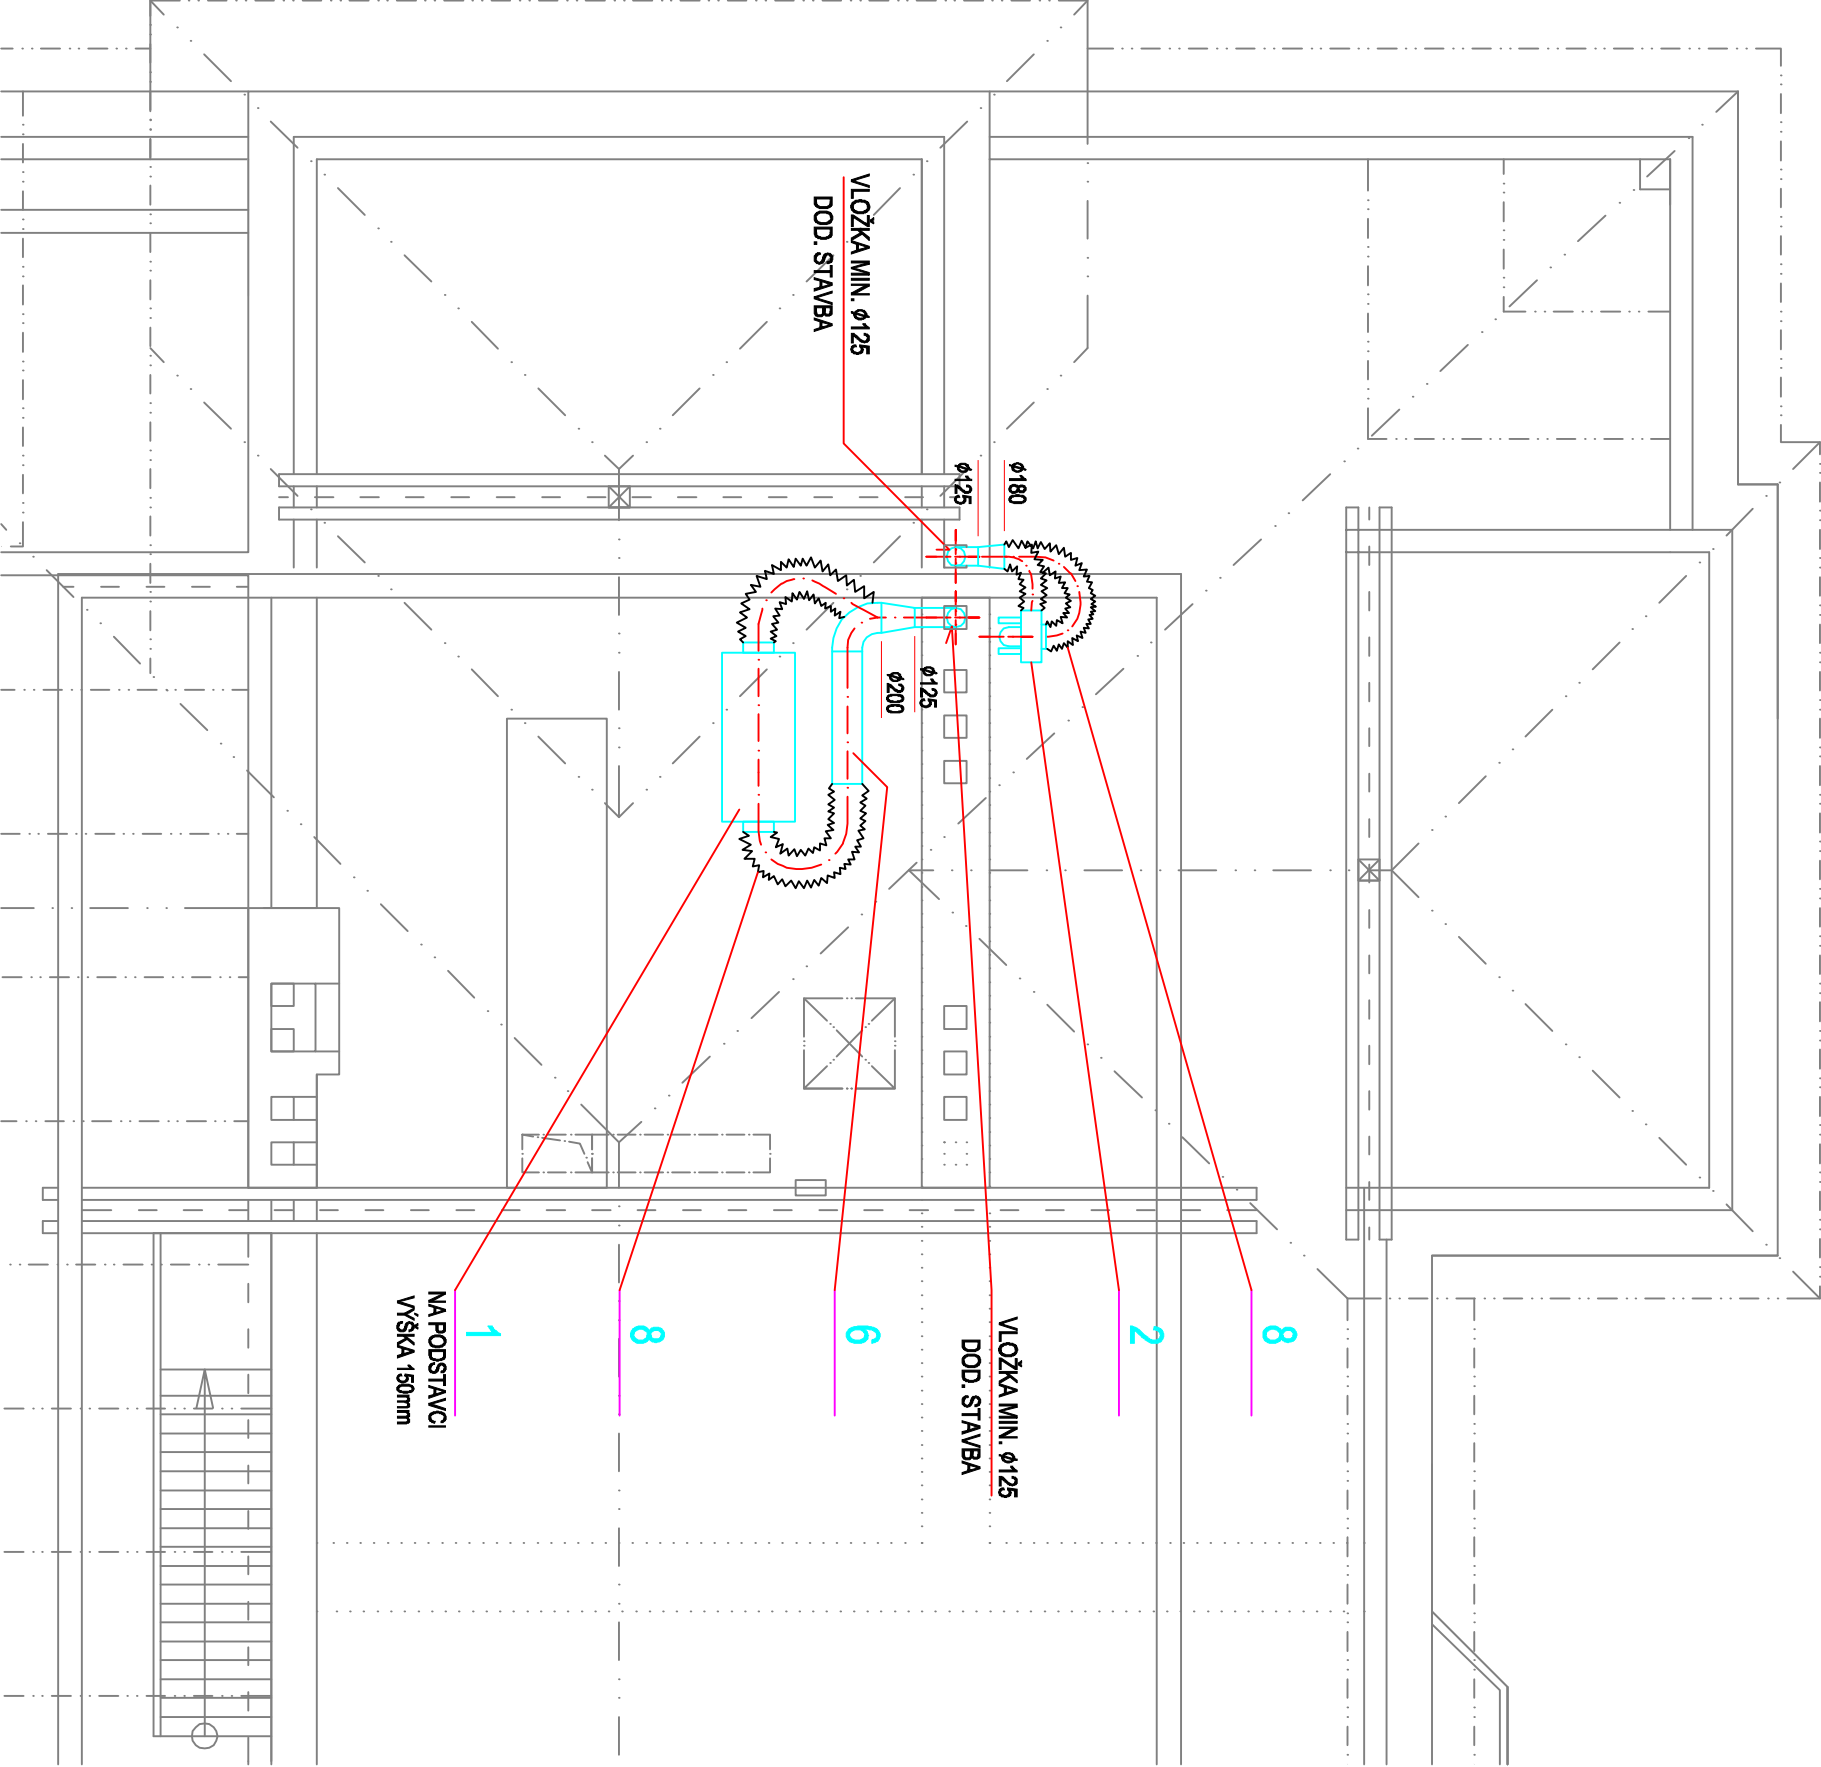

DETAIL NASÁVÁNÍ VZDUCHU
M 1:50

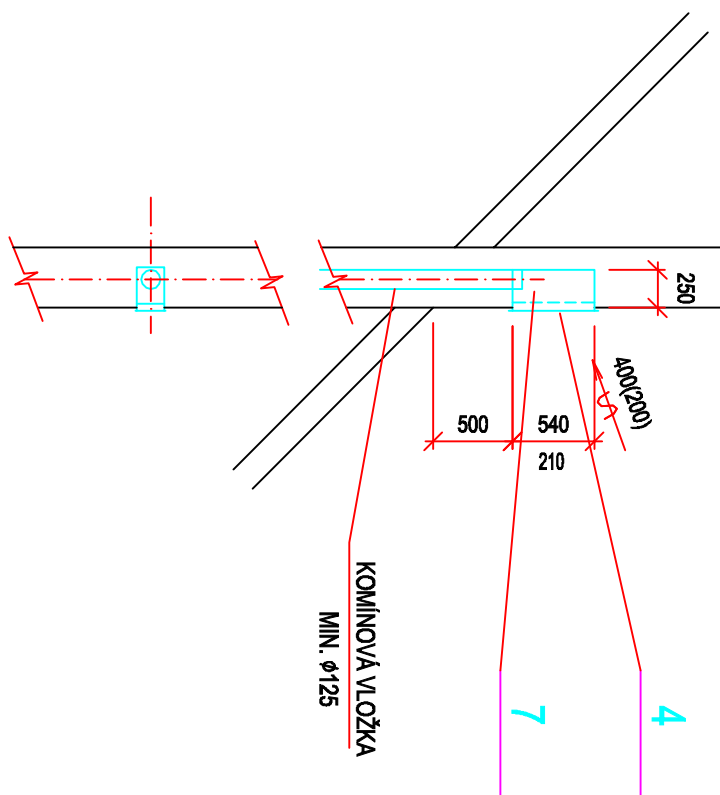

PŮDORYS PŮDA (ČÁST)
M 1:50