



VZOROVÝ PŘÍČNÝ ŘEZ KŘÍŽENÍ VODOVODU SE ZATRUBNĚNÝM VODNÍM TOKEM / PROPUSTKEM

LEGENDA

POD PROPUSTKEM

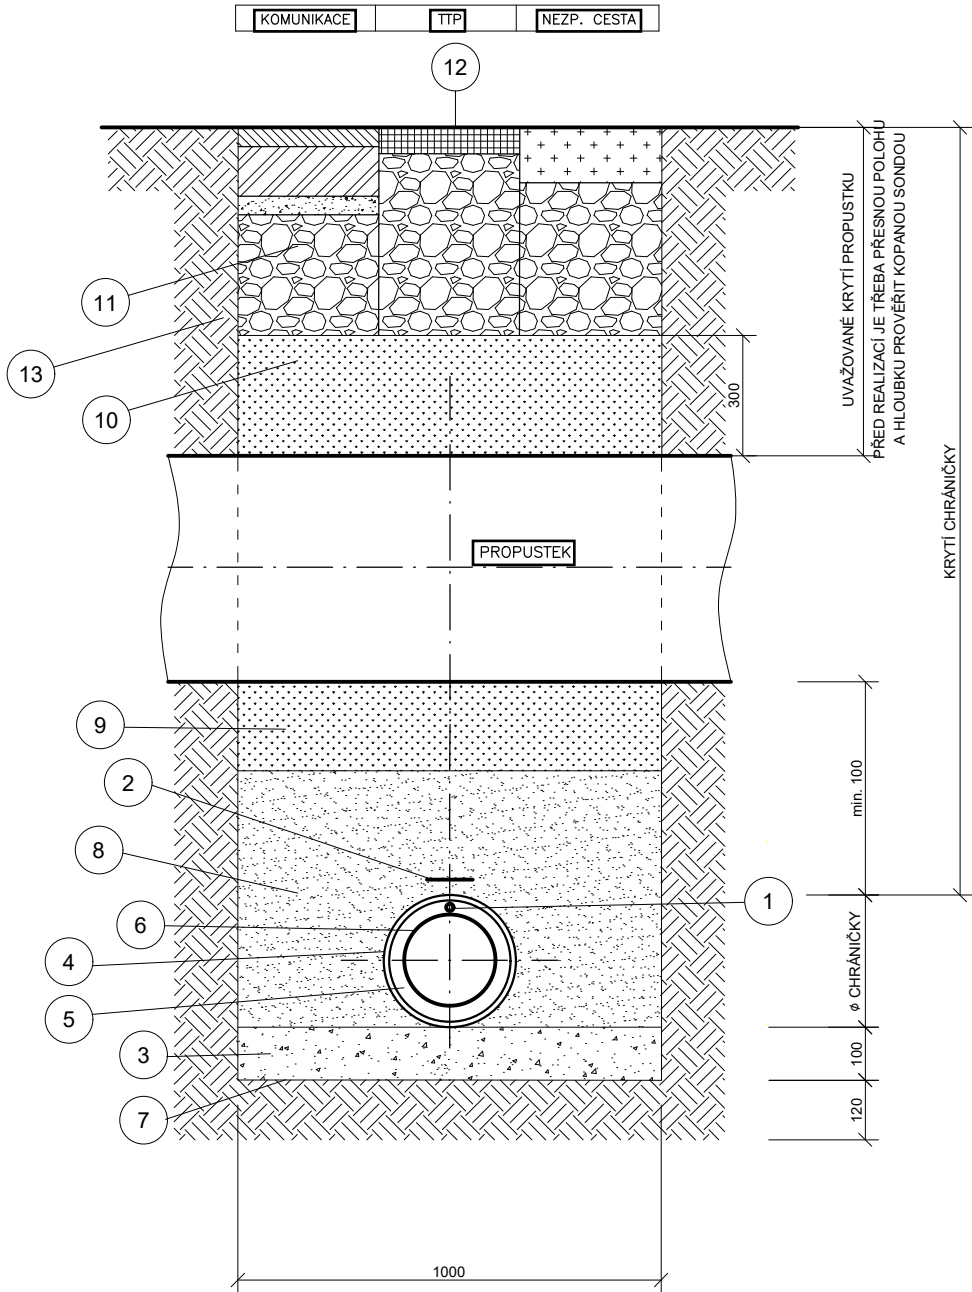

NAD PROPUSTKEM

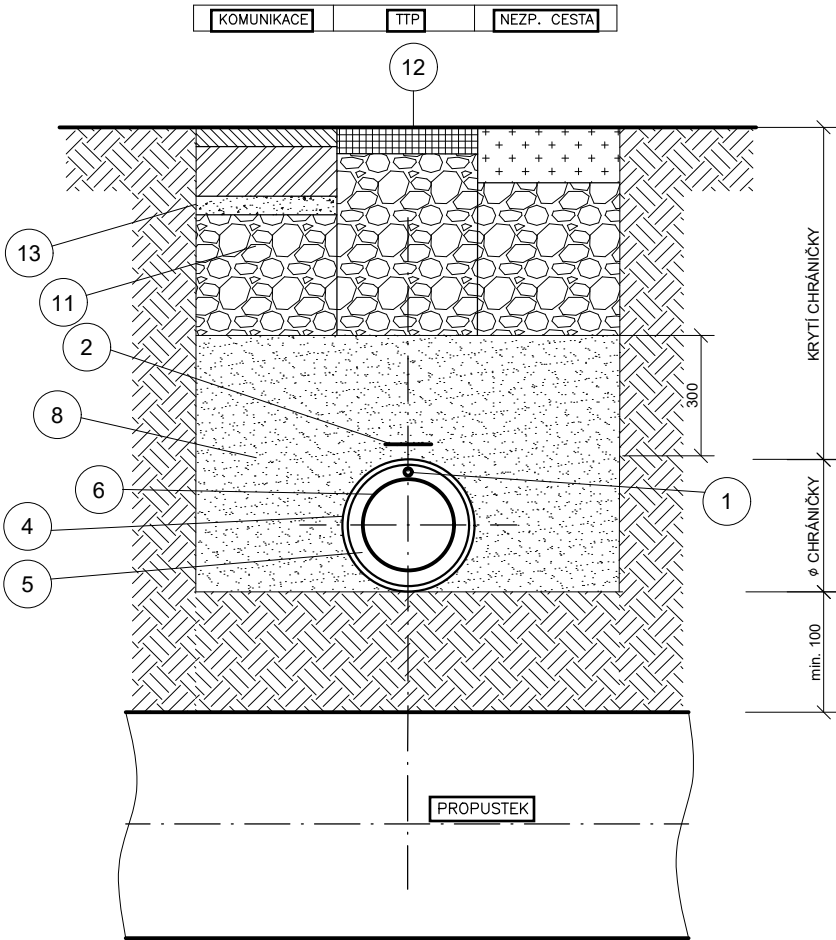

1	SIGNALIZAČNÍ VODIČ CYKY 6 mm ²
2	TRASOVÁ VÝSTRAŽNÁ FÓLIE MODRÉ BARVY S POTISKEM VODA, VODOVOD
3	HUTNĚNÉ ŠTĚRKOPÍSKOVÉ LOŽE 0/8 MIN. HODNOTA RELATIVNÍ HUTNOSTI I _D = 0,85
4	CHRÁNIČKA OC
5	VYMEZOVACÍ OBJÍMKA
6	VODOVODNÍ POTRUBÍ - PE-HD 100 RC SDR 11
7	UROVNANÉ DNO RÝHY
8	HUTNĚNÝ OBSYP PÍSKEM NEBO ŠTĚRKOPÍSKEM 0/16 MIN. HODNOTA RELATIVNÍ HUTNOSTI I _D =0,85
9	ZHUTNĚNÝ PODSYP POTRUBÍ TĚŽENÝM PÍSKEM
10	ZÁSYP HUTNĚNÝ PO VRSTVÁCH MAX. 200 mm - VE VŠECH KOMUNIKACÍCH ŠTĚRKOPÍSEK MIMO KOMUNIKACE LZE POUŽIT ZEMINU Z VÝKOPKU HUTNĚNOU PO VRSTVÁCH max. 300mm V POMĚRU MAX 1:1 SE ŠTĚRKOPÍSKEM
11	HUTNĚNÝ ZÁSYP VYTĚŽENOU ZEMINOU ZEMNÍ PLÁŇ - MODUL PŘETVÁRNOSTI E _{def} = min. 45 MPa
12	KONSTRUKCE VOZOVKY: OBNOVENÍ PŮVODNÍHO POVRCHU VIZ VZOROVÉ ŘEZY POVRCHŮ VOLNÝ TERÉN: OBNOVENÍ PŮVODNÍHO POVRCHU VIZ VZOROVÉ ŘEZY POVRCHŮ
13	ROSTLÝ TERÉN

3		
2		
1		
0	07/2025	DPS - ČISTOPIS
REV.	DATUM	POPIS

POŽADAVKY NA OPĚTOVNÉ POUŽITÍ PŮVODNÍ ZEMINY:
Nepřítomnost všech materiálů škodlivých pro potrubí (nadměrná velikost částic, kořeny stromů, odpad, organický materiál, jílové hrudky > 75 mm, sníh a led).

POZNÁMKA:
-KŘÍŽENÍ MAX. POD 60°
-PŘED REALIZACÍ OVĚŘIT SKUTEČNOU HLOUBKU PROPUSTKU PROVEDENÍM KOPANÉ SONDY

STAVEBNÍK (OBJEDNATEL): OBEC ČERNÉ VODĚRADY NÁM. LÍPY SVOBODY 47, 281 63 ČERNÉ VODĚRADY			
ZPRACOVATEL DOKUMENTACE: Vodohospodářský rozvoj a výstavba a.s. Nábřeží 90/4, 150 00 Praha 5			
ZPRACOVATEL PŘÍLOHY: ING. J. ŽUKOVÁ	ODPOVĚDNÝ PROJEKTANT: ING. D. BRÁBNÍK	HLAVNÍ PROJEKTANT: ING. D. BRÁBNÍK	VEDOUCÍ PROJEKT. TÝMU: ING. J. VRKOČ
NÁZEV ZÁMĚRU: PŘIPOJENÍ VODOVODU ČERNÉ VODĚRADY NA SV REGION JIH			
NÁZEV ČÁSTI: D.1.01 SO 01-3, SO05-6 VODOVODNÍ ŘADY A OBJEKTY			
NÁZEV PŘÍLOHY: VZOROVÝ VÝKRES KŘÍŽENÍ S PROPUSTKEM			
STUPEŇ: DPS		SOUBOR: D_1_01-2_2_07_VZ_REZ_KRIZENI_PROPUSTEK.dwg	
KRAJ: STŘEDOČESKÝ		DATUM: 07/2025	
K.Ú.: ČERNÉ VODĚRADY		ZAKÁZKA: 4333/002	
FORMÁT: 4A4		PARÉ:	
MĚŘÍTKO: 1:25		PŘÍLOHA ČÍSLO: D.1.01-2.2.07	

Tato dokumentace včetně všech příloh (s výjimkou dat poskytnutých objednatelem) je duševním vlastnictvím akciové společnosti Vodohospodářský rozvoj a výstavba a.s. Objednatel této dokumentace je oprávněn ji využít k účelům vyplývajícím z uzavřené smlouvy bez jakéhokoliv omezení. Jiné osoby (jak fyzické, tak právnické) nejsou bez předchozího výslovného souhlasu objednatele oprávněny tuto dokumentaci ani její části jakkoli využívat, kopírovat (ani jiným způsobem rozmnožovat) nebo zpřístupnit dalším osobám.