


VZOROVÝ PŘÍČNÝ PROFIL KŘÍŽENÍ VODOVODU S VODNÍM TOKEM - PŘEKOP

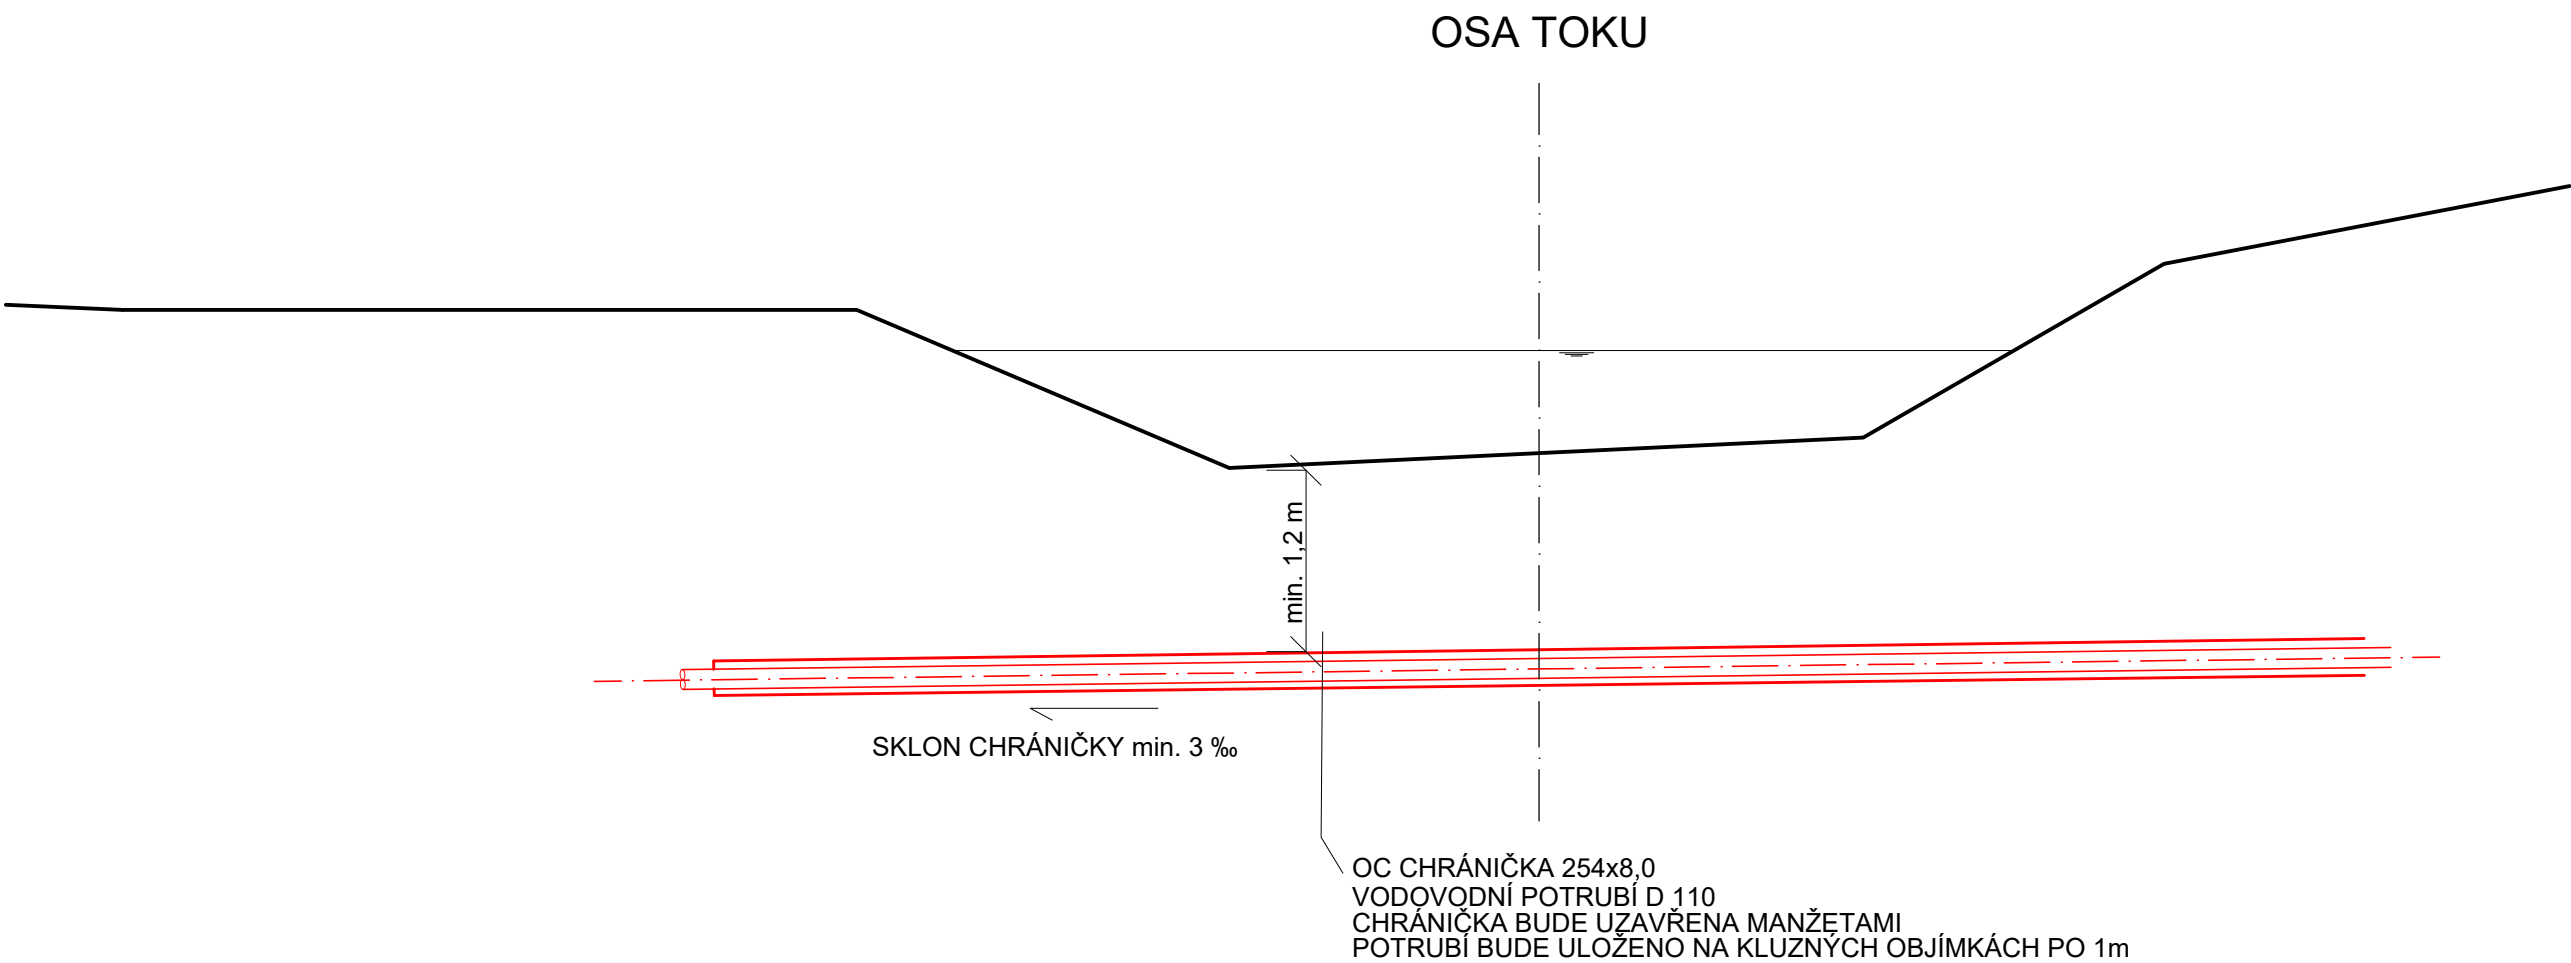


LEGENDA

1	HUTNĚNÉ ŠTĚRKOPÍSKOVÉ LOŽE 0/8 MIN. HODNOTA RELATIVNÍ HUTNOSTI I ₀ = 0,85
2	VODOVODNÍ POTRUBÍ - PE-HD 100 RC SDR 11 V OC. CHRÁNIČCE
3	HUTNĚNÝ OBSYP ŠTĚRKOPÍSKEM 0/16 MIN. HODNOTA RELATIVNÍ HUTNOSTI I ₀ =0,85
4	HUTNĚNÝ ZÁSYP VYTĚŽENOU ZEMINOU ZEMNÍ PLÁŇ - MODUL PŘETVÁRNOSTI E _{def} = min. 45 MPa
5	ROSTLÝ TERÉN
6	KAMENNÝ ZÁHOZ S UROVNÁNÍM LÍCE HMOTNOST KAMENE 80-200 kg
7	TRASOVÁ VÝSTRAŽNÁ FÓLIE MODRÉ BARVY S POTISKEM VODA, VODOVOD
8	SIGNALIZAČNÍ VODIČ CYKY 6 mm ²
9	PAŽÍCÍ BOXY
10	PROVIZORNÍ ZEMNÍ HRÁZ Z VYTĚŽENÉ ZEMLINY
11	HORKOVZDUŠNĚ SPOJOVANÁ HD - PE FOLIE, tl. 1,5 mm, VČETNĚ SEPARAČNÍ GEOTEXTILIE min. 500 g/m2 Z OBOU STRAN
12	PROVIZORNÍ OCELOVÉ POTRUBÍ DN 500

POZNÁMKA:

PODCHOD JE NAVRŽEN DLE ČSN 752130
NA OBOU KONCÍCH CHRÁNIČKY BUDOU TRVALÉ OZNAČNÍKY
NUTNO UMÍSTIT KLUZNOU OBJÍMKU CO NEJBLÍŽE ZA HRDLO KAŽDÉ ROURY, DALŠÍ cca PO 1m

VZOROVÝ PŘÍČNÝ ŘEZ KŘÍŽENÍ VODOVODU S VODNÍM TOKEM PŘEKOPEM - POSTUP VÝSTAVBY

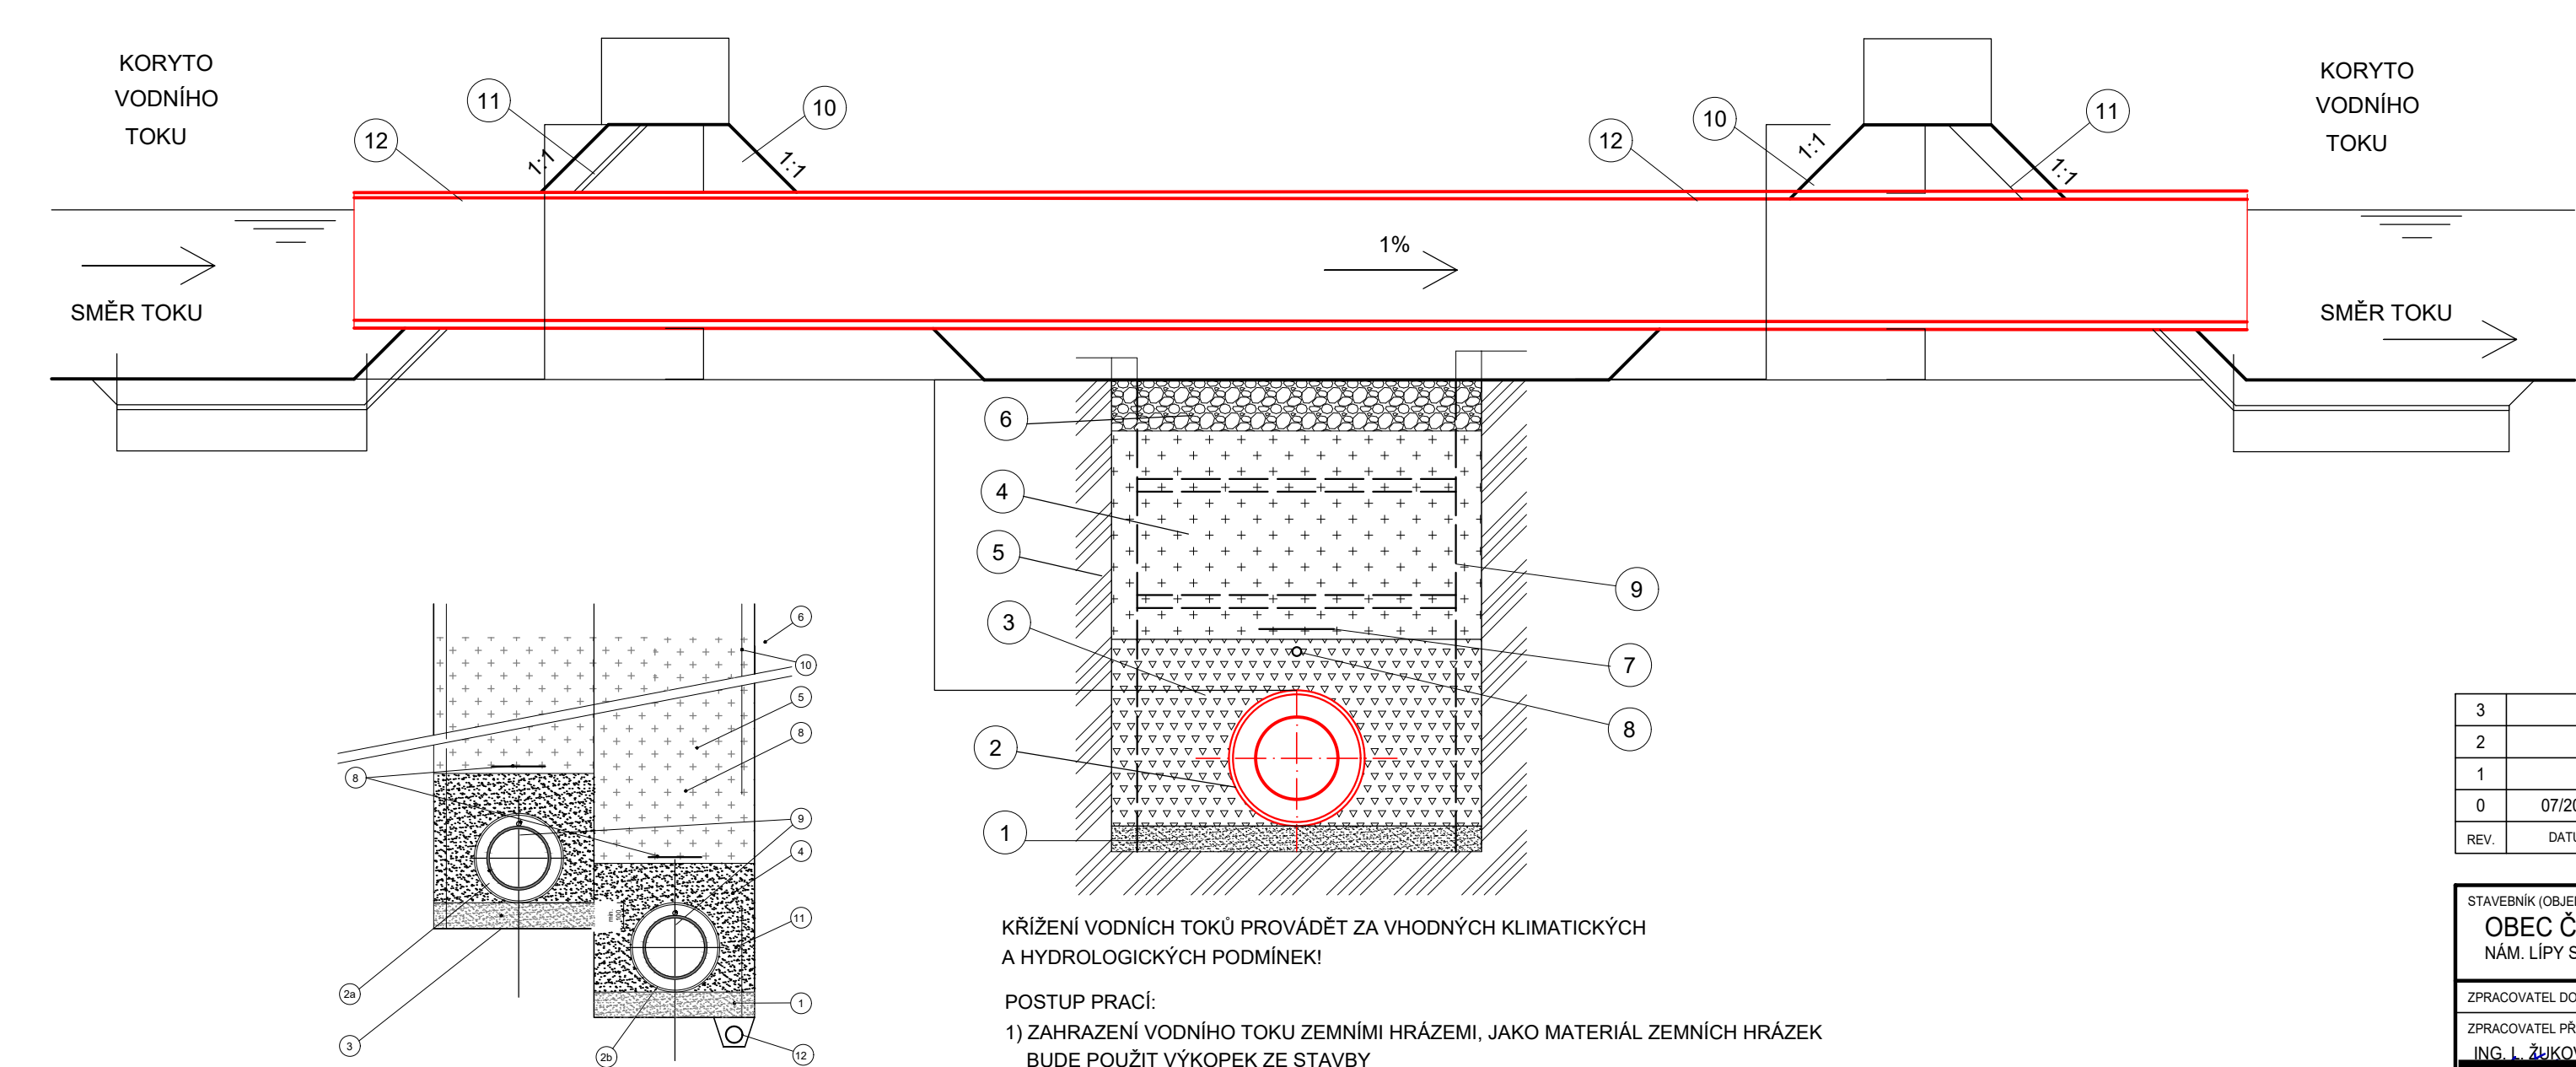

3		
2		
1		
0	07/2025	DPS - ČISTOPIS
REV.	DATUM	POPIS

STAVEBNÍK (OBJEDNATEL): OBEC ČERNÉ VODĚRADY NÁM. LÍPY SVOBODY 47, 281 63 ČERNÉ VODĚRADY					
ZPRACOVATEL DOKUMENTACE: Vodohospodářský rozvoj a výstavba a.s. Nábřeží 90/4, 150 00 Praha 5					
ZPRACOVATEL PŘÍLOHY: ING. I. ŽUKOVÁ	ODPOVĚDNÝ PROJEKTANT: ING. D. BRÁBNÍK	HLAVNÍ PROJEKTANT: ING. D. BRÁBNÍK	VEDOUcí PROJEKT. TÝMU: ING. J. VRKOČ		
NÁZEV ZÁMĚRU: PŘIPOJENÍ VODOVODU ČERNÉ VODĚRADY NA SV REGION JIH				STUPEŇ: DPS	
NÁZEV ČÁSTI: D.1.01 SO 01-3, SO05-6 VODOVODNÍ ŘADY A OBJEKTY				SOUBOR: D_1_01-2_2_08_KŘÍŽENÍ_TOKU_PODVRT.dwg	
				KRAJ: STŘEDOČESKÝ	DATUM: 07/2025
				K.Ú: ČERNÉ VODĚRADY	ZAKÁZKA: 4333/002
NÁZEV PŘÍLOHY: VZOROVÝ PŘÍČNÝ PROFIL KŘÍŽENÍ VODOVODU S VODNÍM TOKEM - PŘEKOP				FORMÁT: 4A4	PARÉ:
				MĚŘITKO: 1:25	
				PŘÍLOHA ČÍSLO: D.1.01-2.2.09	

Tato dokumentace včetně všech příloh (s výjimkou dat poskytnutých objednatelem) je duševním vlastnictvím akciové společnosti Vodohospodářský rozvoj a výstavba a.s. Objednatel této dokumentace je oprávněn ji využít k účelům vyplývajícím z uzavřené smlouvy bez jakéhokoli omezení. Jiné osoby (jak fyzické, tak právnické) nejsou bez předchozího výslovného souhlasu objednatele oprávněny tuto dokumentaci ani její části jakkoli využívat, kopírovat (ani jiným způsobem rozmnožovat) nebo zpřístupnit dalším osobám.