



PŮDORYS, ŘEZ A-A´

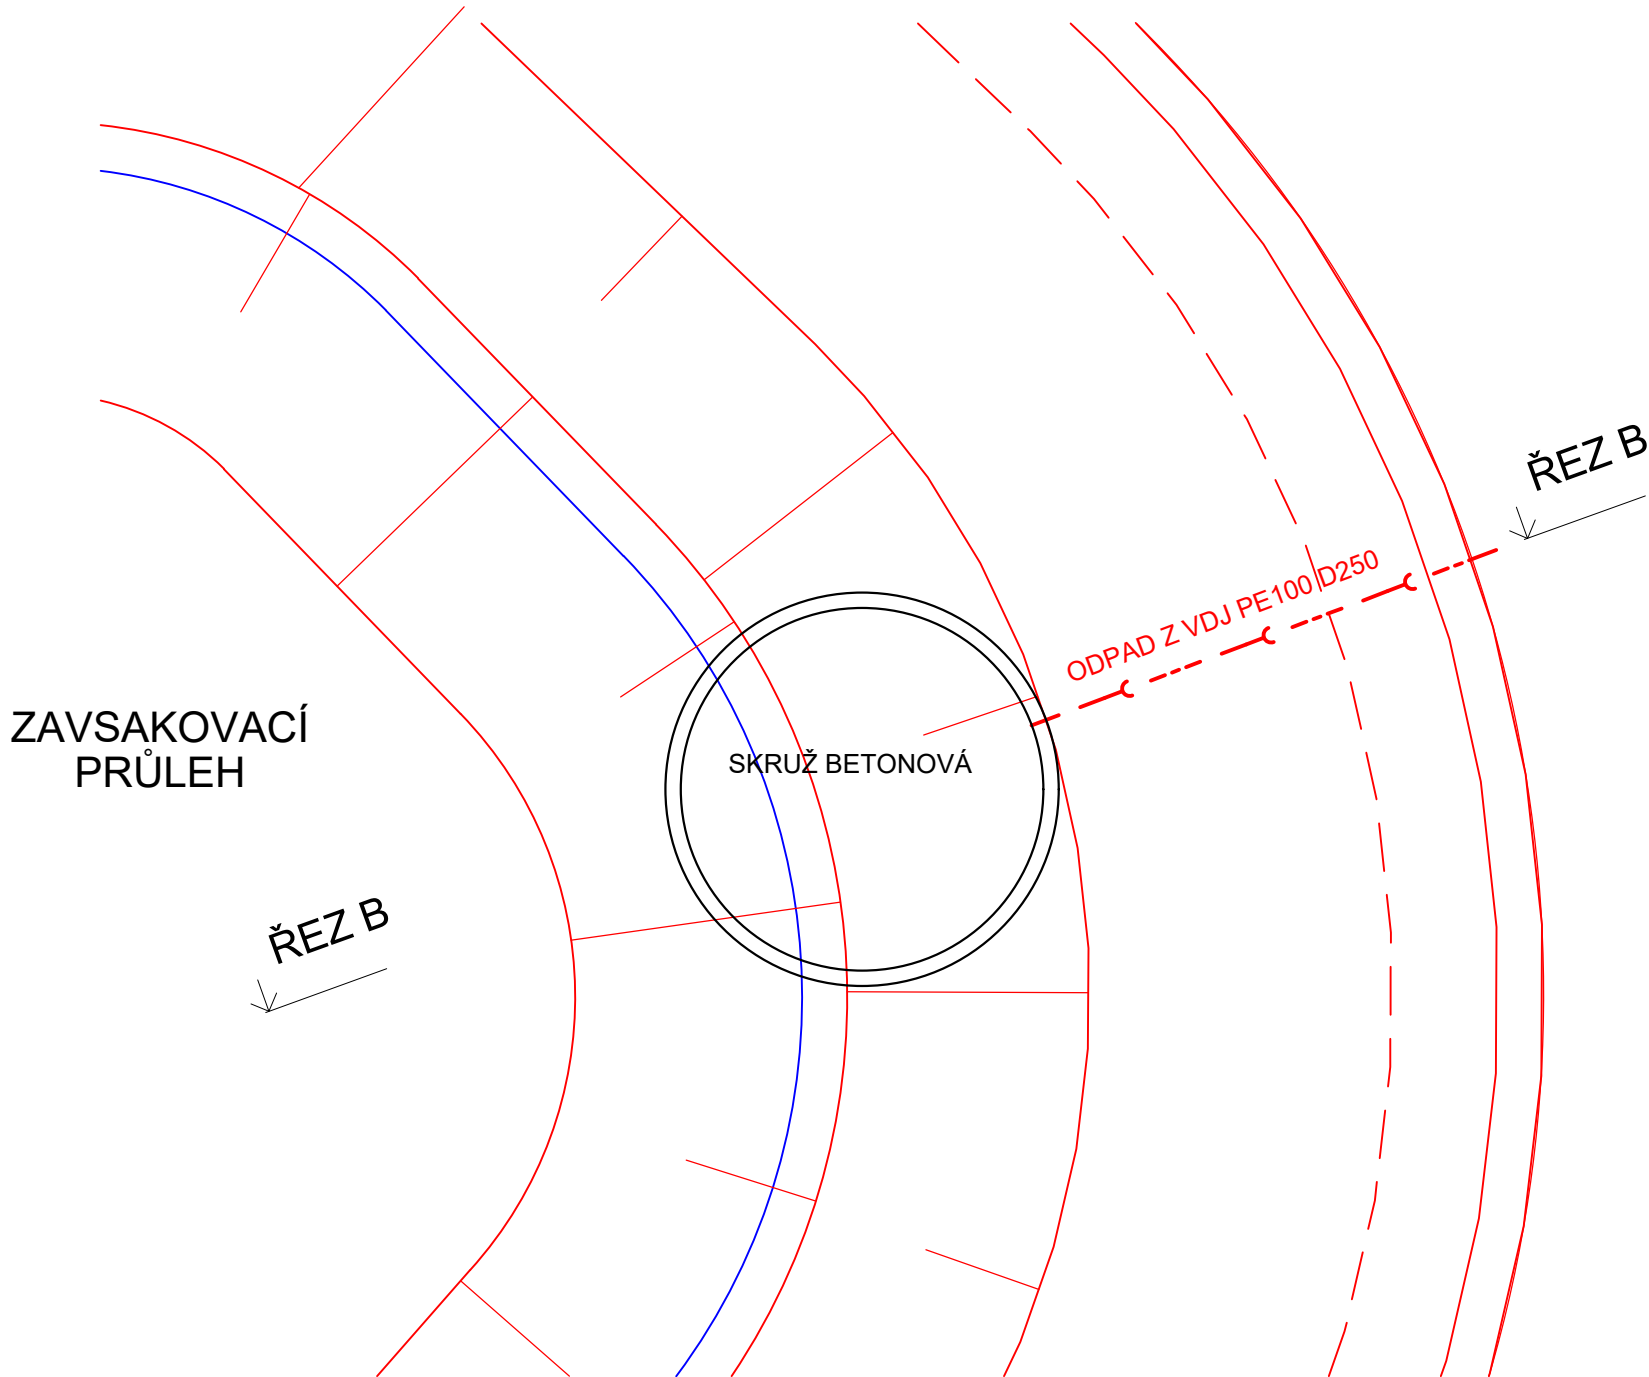

SVISLÝ ŘEZ B-B´

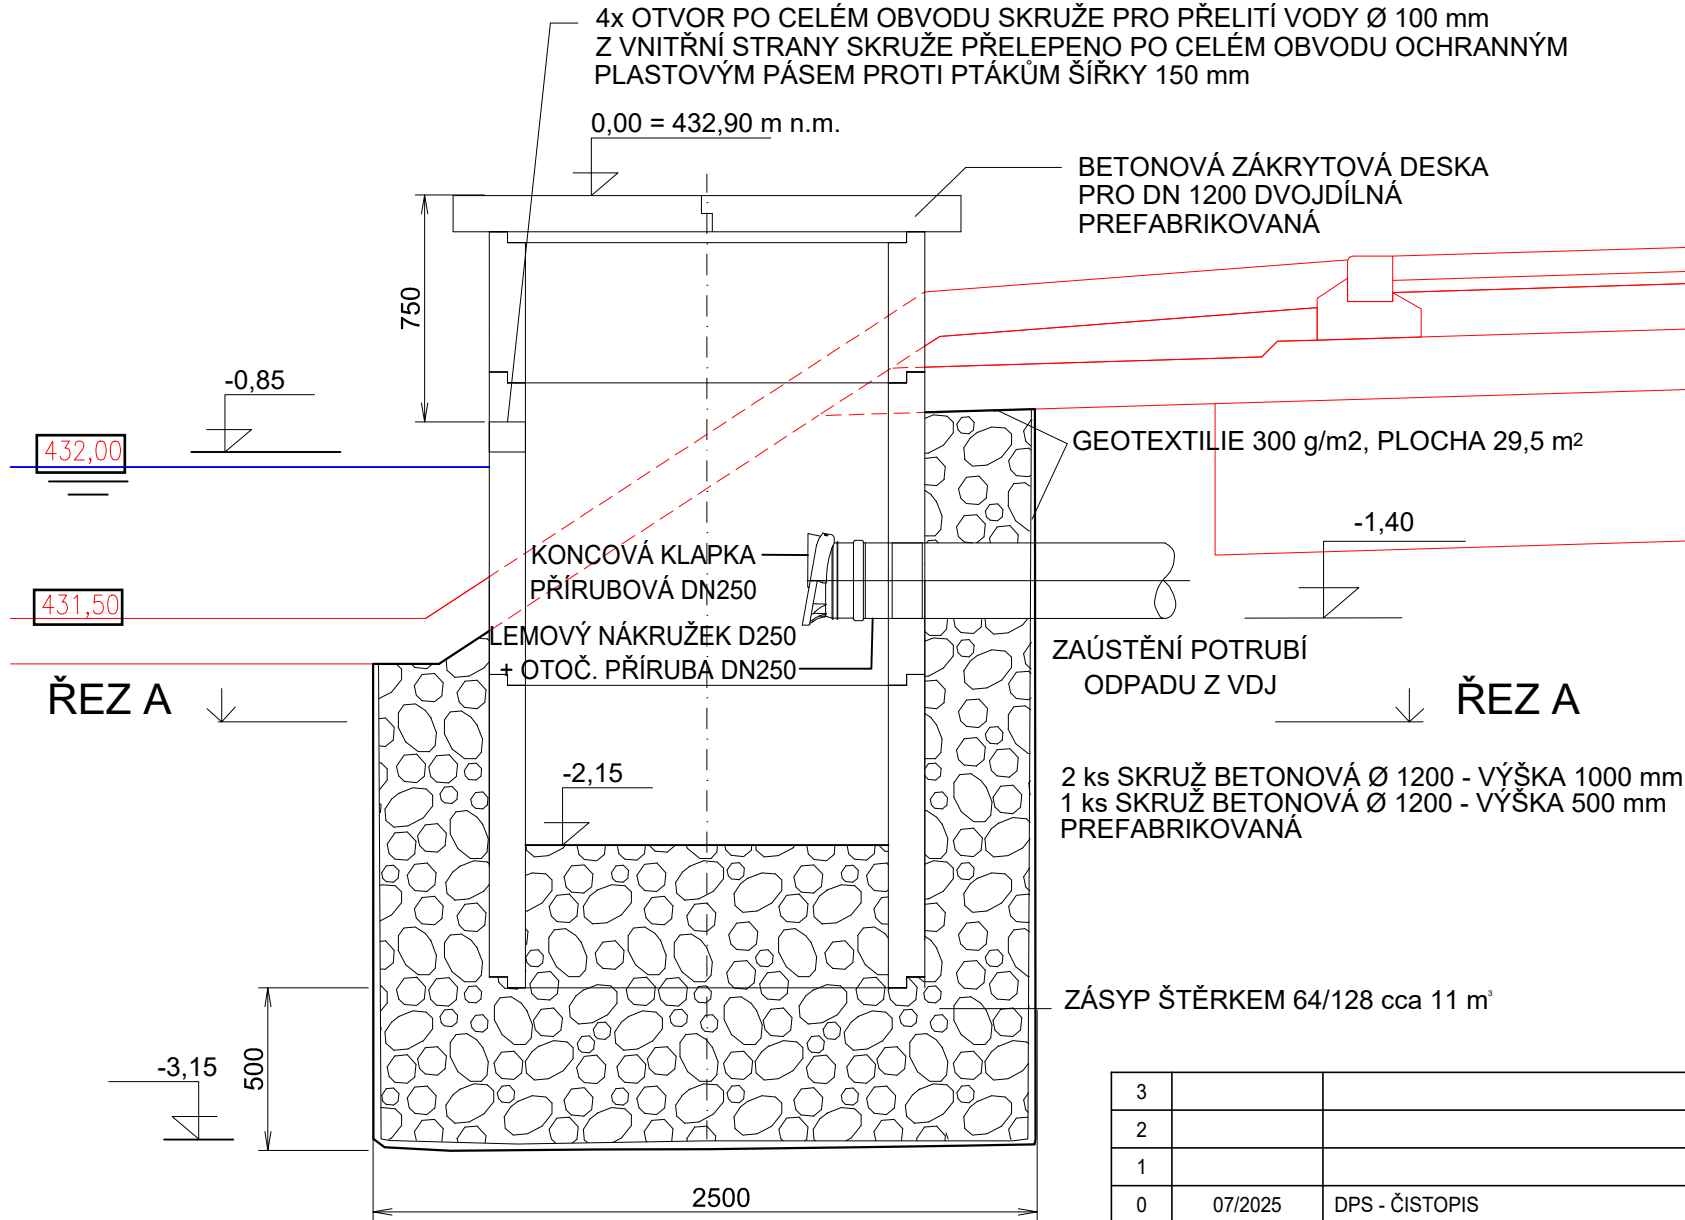

3		
2		
1		
0	07/2025	DPS - ČISTOPIS
REV.	DATUM	POPIS

STAVEBNÍK (OBJEDNATEL): OBEC ČERNÉ VODĚRADY NÁM. LÍPY SVOBODY 47, 281 63 ČERNÉ VODĚRADY			
ZPRACOVATEL DOKUMENTACE: Vodohospodářský rozvoj a výstavba a.s. Nábřeží 90/4, 150 00 Praha 5			
ZPRACOVATEL PŘÍLOHY: ING. D. BRÁBNÍK	ODPOVĚDNÝ PROJEKTANT: ING. D. BRÁBNÍK	HLAVNÍ PROJEKTANT: ING. D. BRÁBNÍK	VEDOUČÍ PROJEKT. TÝMU: ING. J. VRKOČ
NÁZEV ZAMĚRU: PŘIPOJENÍ VODOVODU ČERNÉ VODĚRADY NA SV REGION JIH			
STUPEŇ: DPS			
SOUBOR: D_1_02-2_2_04_KONCOVÁ_šachta.dwg			
KRAJ:	STŘEDOČESKÝ	DATUM:	07/2025
K.Ú.:	ČERNÉ VODĚRADY	ZAKÁZKA:	4333/002
NÁZEV ČÁSTI: D.1-02.02 DSO SO04.3 ODPAD Z VDJ	FORMÁT: 3A4	PARÉ:	
NÁZEV PŘÍLOHY: KONCOVÁ ŠACHTA	MĚŘITKO: 1:40		
		PŘÍLOHA ČÍSLO: D.1.02-02-2.4	

Tato dokumentace včetně všech příloh (s výjimkou dat poskytnutých objednatelem) je duševním vlastnictvím akciové společnosti Vodohospodářský rozvoj a výstavba a.s. Objednatel této dokumentace je oprávněn ji využít k účelům vyplývajícím z uzavřené smlouvy bez jakéhokoliv omezení. Jiné osoby (jak fyzické, tak právnické) nejsou bez předchozího výslovného souhlasu objednatele oprávněny tuto dokumentaci ani její části jakkoli využívat, kopírovat (ani jiným způsobem rozmnožovat) nebo zpřístupnit dalším osobám.