


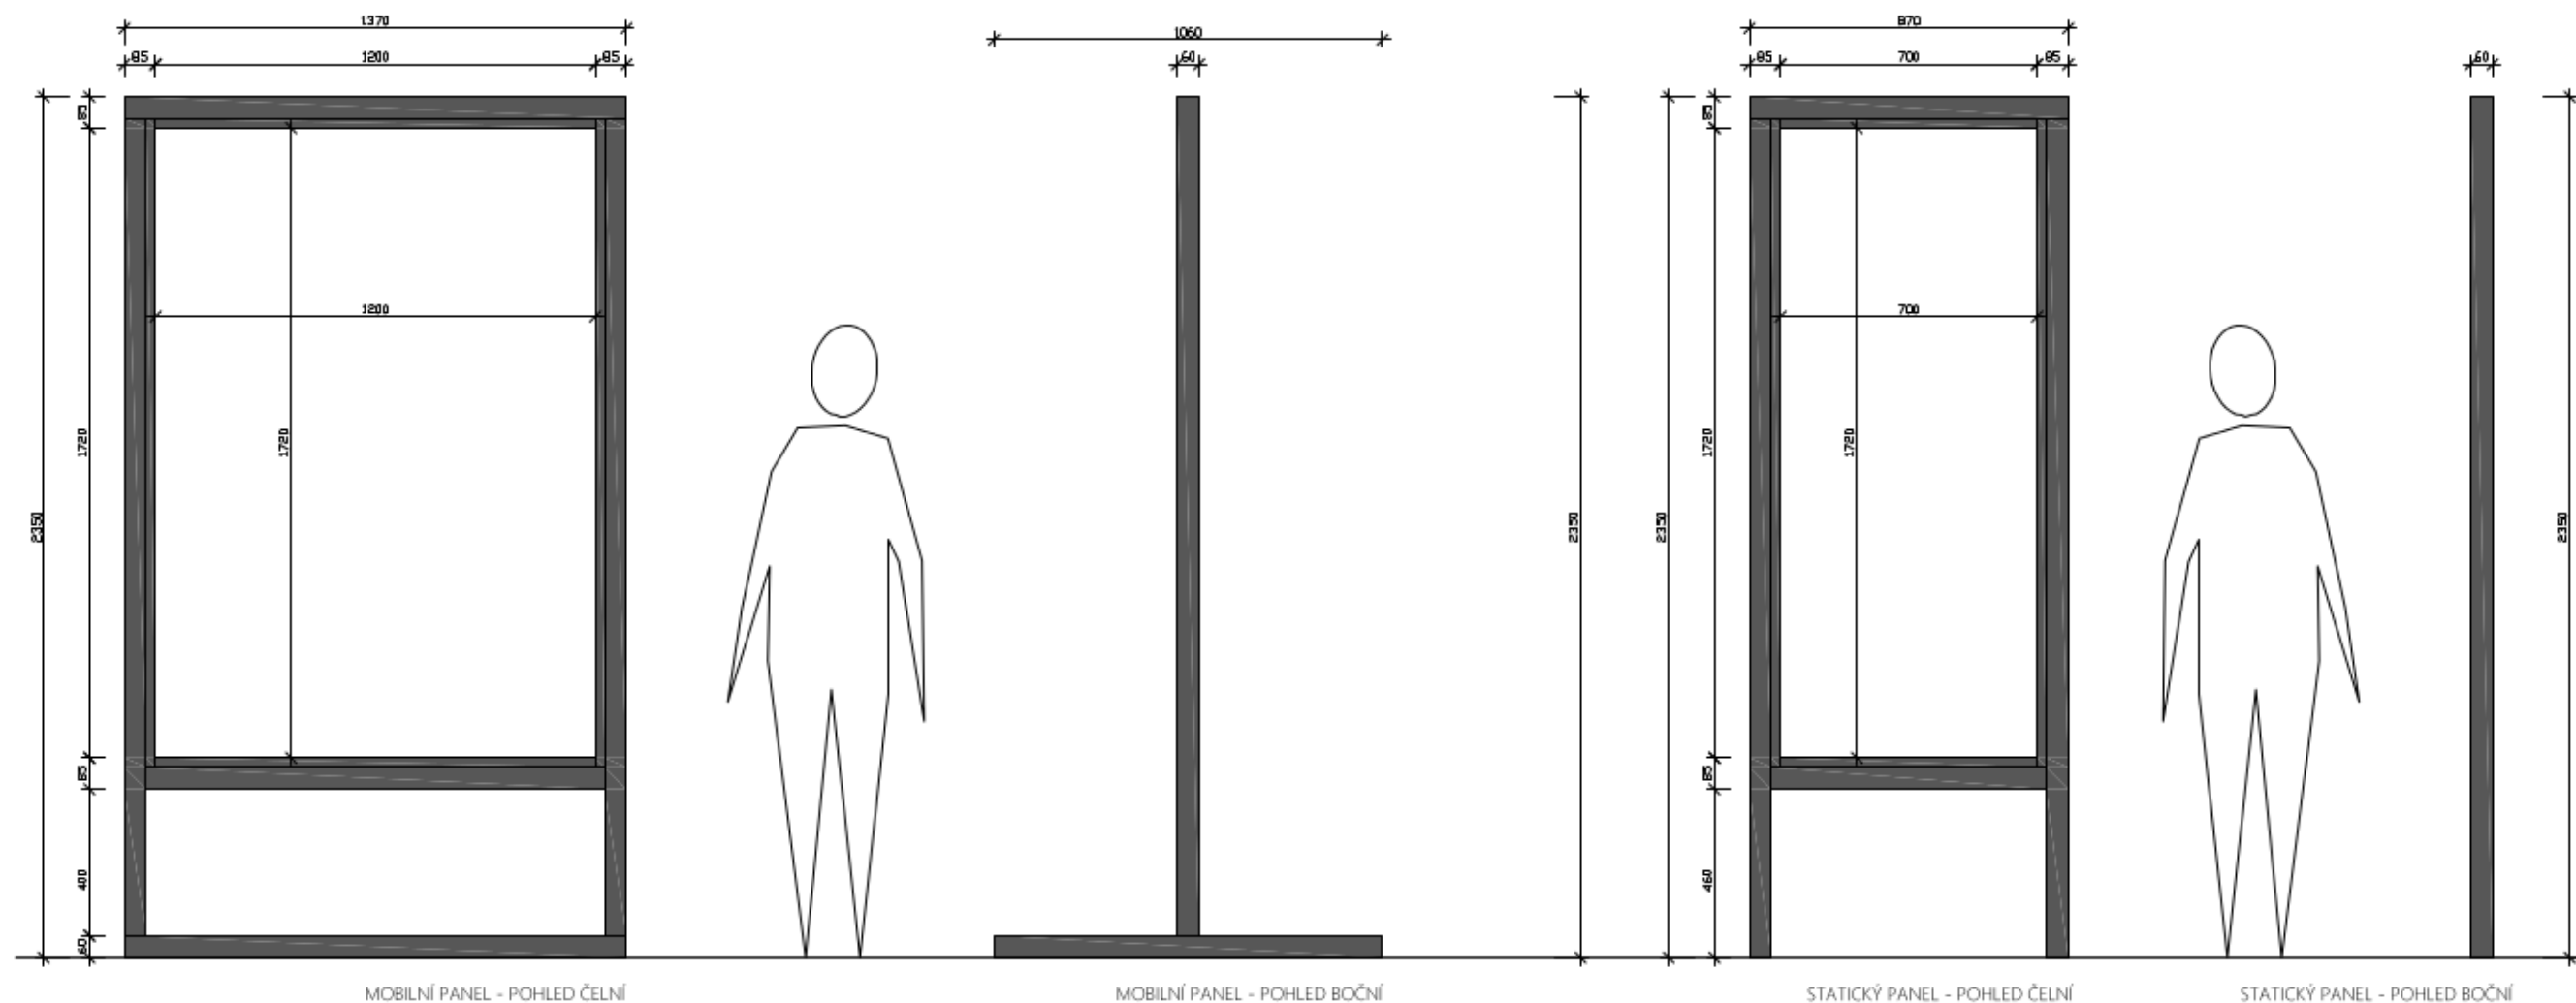

LEGENDA MATERIÁLŮ - PANEL MOBILNÍ:

RÁM - konstrukce z hliníkových profilů čtvercového průřezu 60/60 mm opatřená práškovou komaxitovou barvou v odstínu RAL 7021

PODSTAVEC - konstrukce z ocelových profilů čtvercového průřezu 60/60 mm opatřená práškovou komaxitovou barvou v odstínu RAL 7021, vyplněn betonovými deskami (podstavec bude rektifikovatelný pomocí stavitelných ocelových šroubů), podstavec je krytý deskou z hliníkového plechu v barvě RAL 7021

VÝPLŇ - jako výplň bude použita dvojitá kompozitní sendvičová deska složená ze dvou hliníkových plátů a PE jádra.

LEGENDA MATERIÁLŮ - PANEL STATICKÝ:

RÁM - konstrukce z hliníkových profilů čtvercového průřezu 60/60 mm opatřená práškovou komaxitovou barvou v odstínu RAL 7021

KOTVENÍ - rám bude kotven do země pomocí betonových patek s nerezovým tmelem v podobě čtyřhraného profilu, případně pomocí nerezových zavrtávacích patek s tmelem v podobě čtyřhraného profilu

VÝPLŇ - jako výplň bude použita dvojitá kompozitní sendvičová deska složená ze dvou hliníkových plátů a PE jádra.

POZN. Jedná se o ověřovací návrh zařízení, nejedná se o výrobní dokumentaci. Před objednáním a výrobou zařízení je třeba posoudit statické působení konstrukce!

EXTERIÉROVÝ INFORMAČNÍ SYSTÉM				NÁZEV STAVBY	
veřejná prostranství města Jičín				UMÍSTĚNÍ STAVBY	
Město Jičín Žižkovo nám.18 906 01 Jičín		INVESTOR		GEN. PROJEKTANT	
		Ing. arch. Radek Jiránek Žižkovo nám. 18 506 01 Jičín		jiranek@mujicin.cz +420739243827	
Ing. arch. Radek Jiránek			PROJECTANT ČÁSTI		DATUM
					01/2020
ARCHITEKTONICKO STAVEBNÍ ŘEŠENÍ			ČÁST		STUPEŇ
					PARÉ
					MĚŘITKO
					1:20
					VÝKRES
					1.