


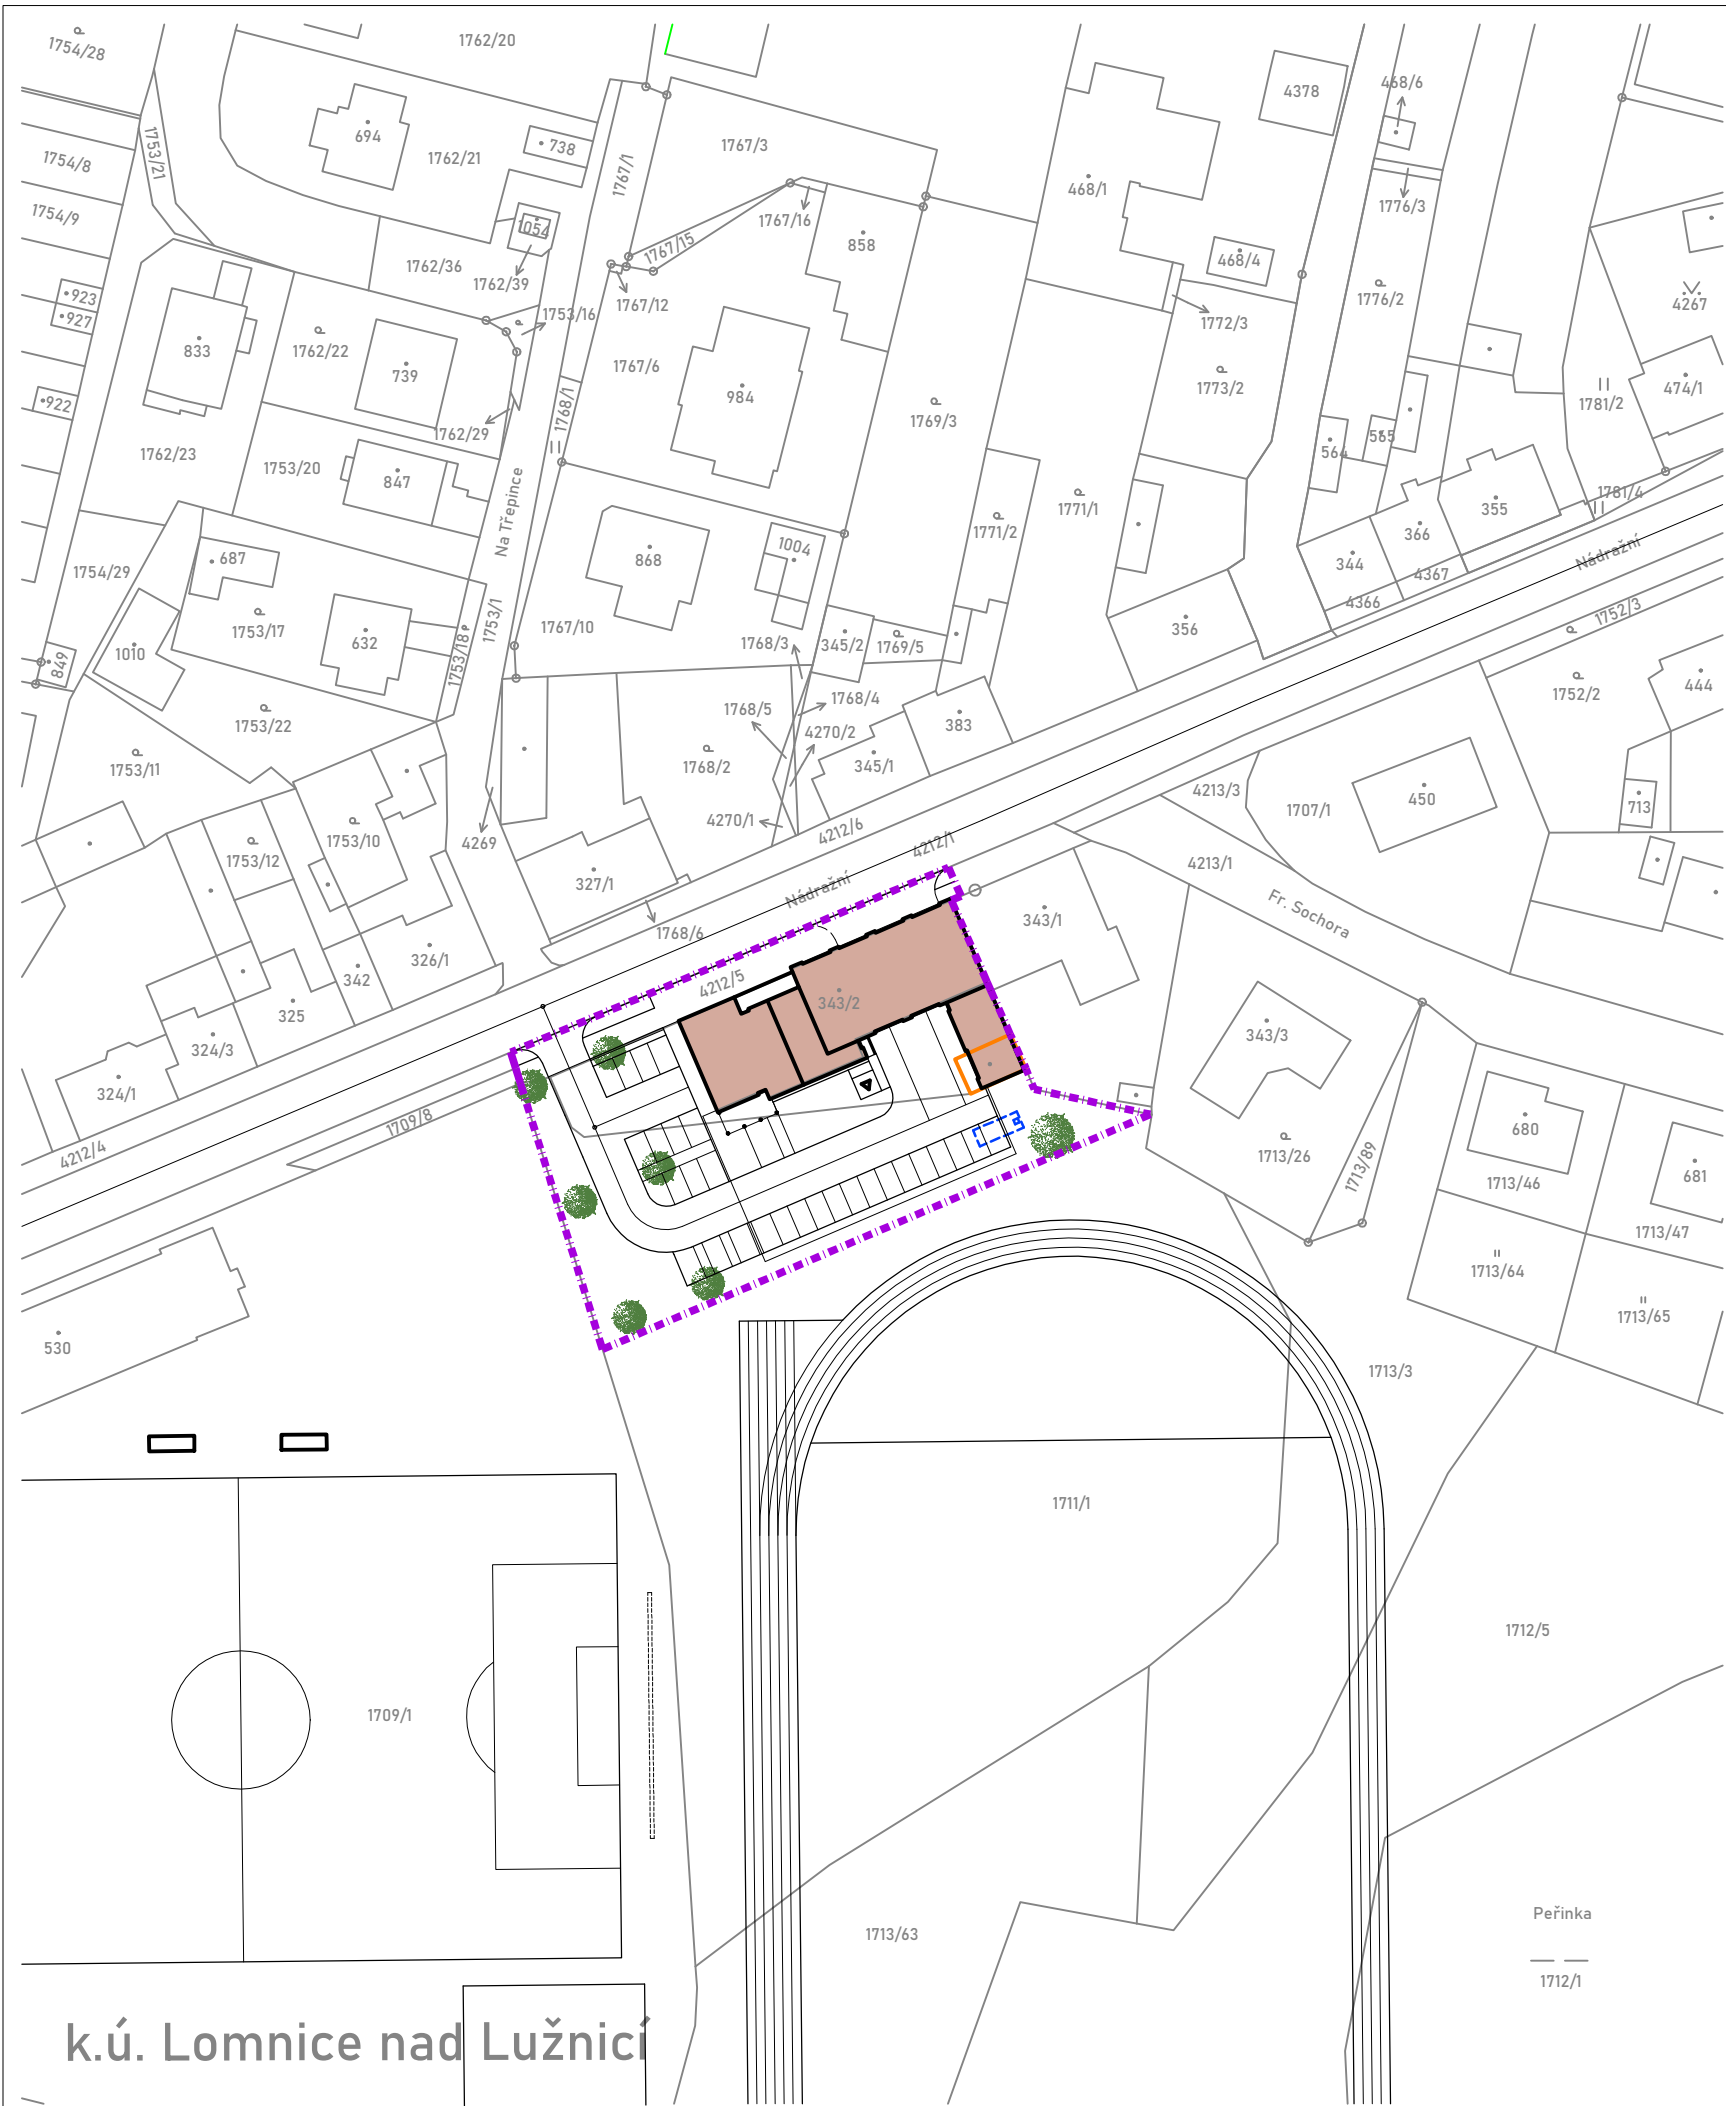


LEGENDA :

Objekty, pozemky

- 707 Hranice pozemku (dle KN), označení, parcelní číslo
- Hranice pozemku, řešené území
- Odstraňované objekty
- Řešené objekty

PROJEKTOVÁ DOKUMENTACE JE ZPRACOVÁNA V ROZSAHU STUPNĚ PRO PROVÁDĚNÍ STAVBY, NENAHRAZUJE VÝROBNÍ DOKUMENTACI DODAVATELE. PŘESNÉ ROZMĚRY NUTNO DOMĚŘIT NA STAVBĚ !

Souřadnicový systém: JTSK  
Výškový systém: Bpv (±0,000 = 1.NP = 422,35)

 

|   |                       |                             |
|---|-----------------------|-----------------------------|
| <div><div><div><div><div></div><div>BICERA</div><div>S.R.O.</div></div></div><div><div>Novohradská 1452/1, 370 01 Č. Budějovice, IČ: 050 60 931</div><div>tel.: +420 606 437 131, e-mail: bicera@atlas.cz, ds: ev2vmkz</div></div></div></div> |                       |                             |
| Architektonické řešení   | Zodpovědný projektant | Vypracoval                  |
| Ing. arch. Miroslav Papáček   | Ing. Milan Bicera     | Ing. arch. Miroslav Papáček |
| Ing. Milan Bicera   |                       |                             |
| Investor: Město Lomnice n. Lužnicí, nám. 5.května 130, 37 816 Lomnice n. Lužnicí, IČ: 00247022   |                       |                             |
| Místo stavby: p.č. st. 343/2 a p.č. 1711/1, k.ú. Lomnice nad Lužnicí   |                       |                             |
| Akce: <div>HASIČSKÁ ZBROJNICE</div> <div>stavební úpravy budovy č.p. 443, Lomnice nad Lužnicí</div> <div>Dokumentace pro provádění stavby (DPS)</div> <div>C. situační výkresy</div>                                                           |                       |                             |
| Obsah: <div>SITUAČNÍ VÝKRES ŠIRŠÍCH VZTAHŮ</div>   |                       |                             |

|                              |           |
|------------------------------|-----------|
| Otisk autorizačního razítka: |           |
| Číslo zakázky                | 23 / 56   |
| Datum                        | 04 / 2025 |
| Stupeň PD                    | DPS       |
| Měřítko                      | 1 : 1000  |
| Formát                       | 2 x A4    |
| Číslo výkresu                | Paré      |
| C.1                          |           |