


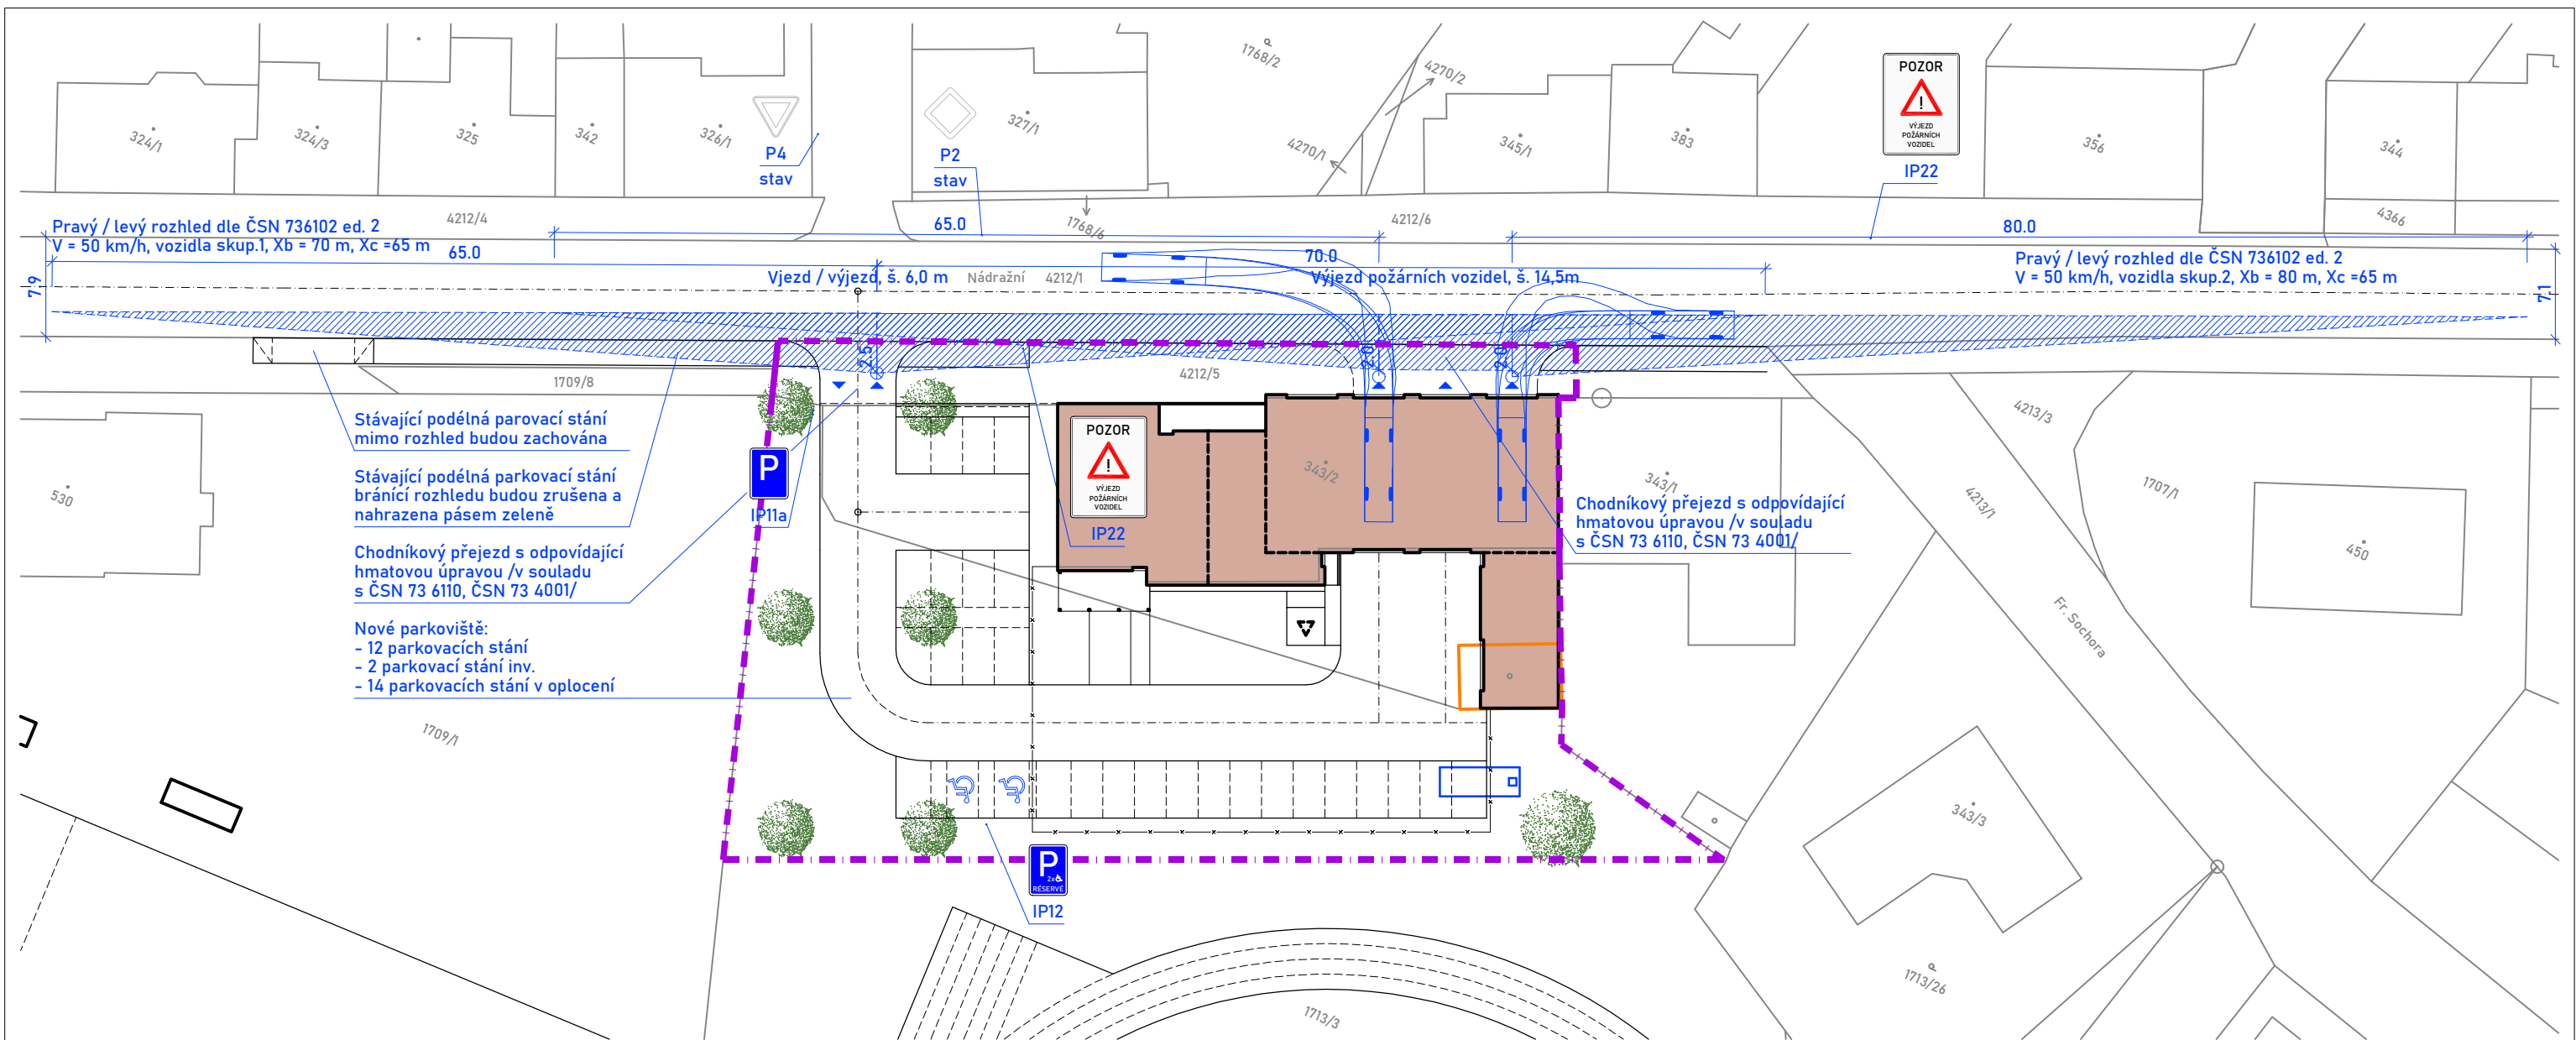

LEGENDA :

- Pravý / levý rozhled dle ČSN 736102 ed. 2
- Vzorové vlečné křivky pro ověření průjezdnosti dle TP 171


Dopravní značení

- Vyhrazené parkovací stání /označení SDZ č. IP 12, + piktogram 01, dle TP 65/
- IP22, 2 ks
Změna organizace dopravy s nápisem "Pozor, výjezd požárních vozidel"
- I11a, 1 ks
Parkoviště
- I12, 1 ks
Vyhrazené parkoviště + piktogram 01, dle TP 65

PROJEKTOVÁ DOKUMENTACE JE ZPRACOVÁNA V ROZSAHU STUPNĚ PRO PROVÁDĚNÍ STAVBY, NENAHRAZUJE VÝROBNÍ DOKUMENTACI DODAVATELE.
PŘESNÉ ROZMĚRY NUTNO DOMĚŘIT NA STAVBĚ !

Souřadnicový systém: JTSK
Výškový systém: Bpv ($\pm 0,000 = 1.NP = 422,35$)

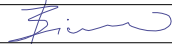

BICERA s.r.o. Novohradská 1452/1, 370 01 Č. Budějovice, IČ: 050 60 931 tel.: +420 606 437 131, e-mail: bicera@atlas.cz, ds: ev2vmkz				
Architektonické řešení	Zodpovědný projektant	Vypracoval		
Ing. arch. Miroslav Papáček	Ing. Milan Bicera	Ing. arch. Miroslav Papáček		
Ing. Milan Bicera		Pavel Dvořák		
Investor:	Město Lomnice n. Lužnicí, nám. 5.května 130, 37 816 Lomnice n. Lužnicí,IČ: 00247022			
Místo stavby:	p.č. st. 343/2 a p.č. 1711/1, k.ú. Lomnice nad Lužnicí			
Akce: HASIČSKÁ ZBROJNICE stavební úpravy budovy č.p. 443, Lomnice nad Lužnicí Dokumentace pro provádění stavby (DPS) C. situační výkresy			Otisk autorizačního razítka:	
			Číslo zakázky	23 / 56
			Datum	04 / 2025
			Stupeň PD	DPS
			Měřítko	1 : 500
Formát	2 x A4			
Obsah: SITUAČNÍ VÝKRES DOPRAVNÍHO ŘEŠENÍ			Číslo výkresu	Paré
			C.4	