




KROV, ČÁST I /NAD HALOU/  
PŘÍČNÝ ŘEZ C-C M 1:50

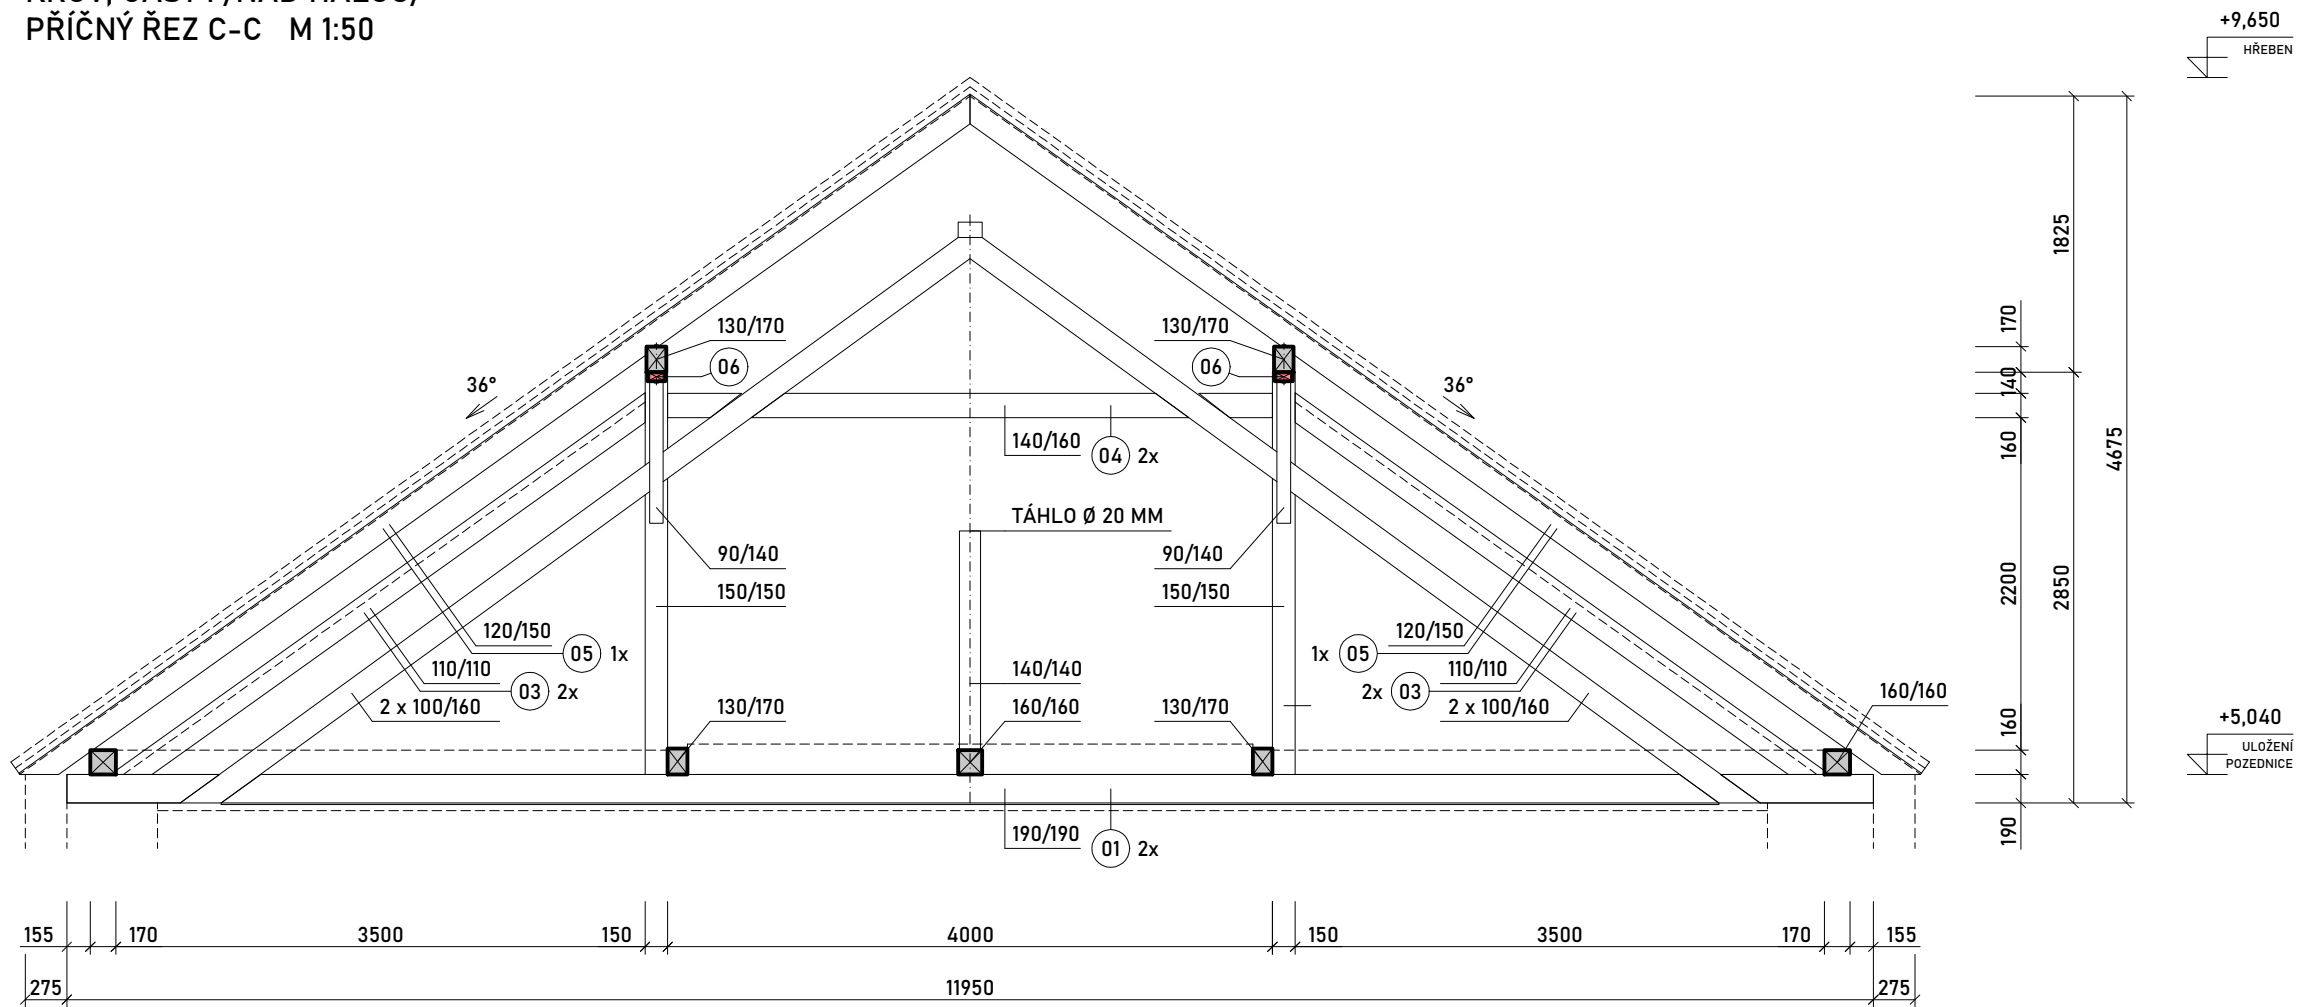


KROV, ČÁST II /NAD VSTUPNÍ ČÁSTÍ/  
PŘÍČNÝ ŘEZ D-D M 1:50

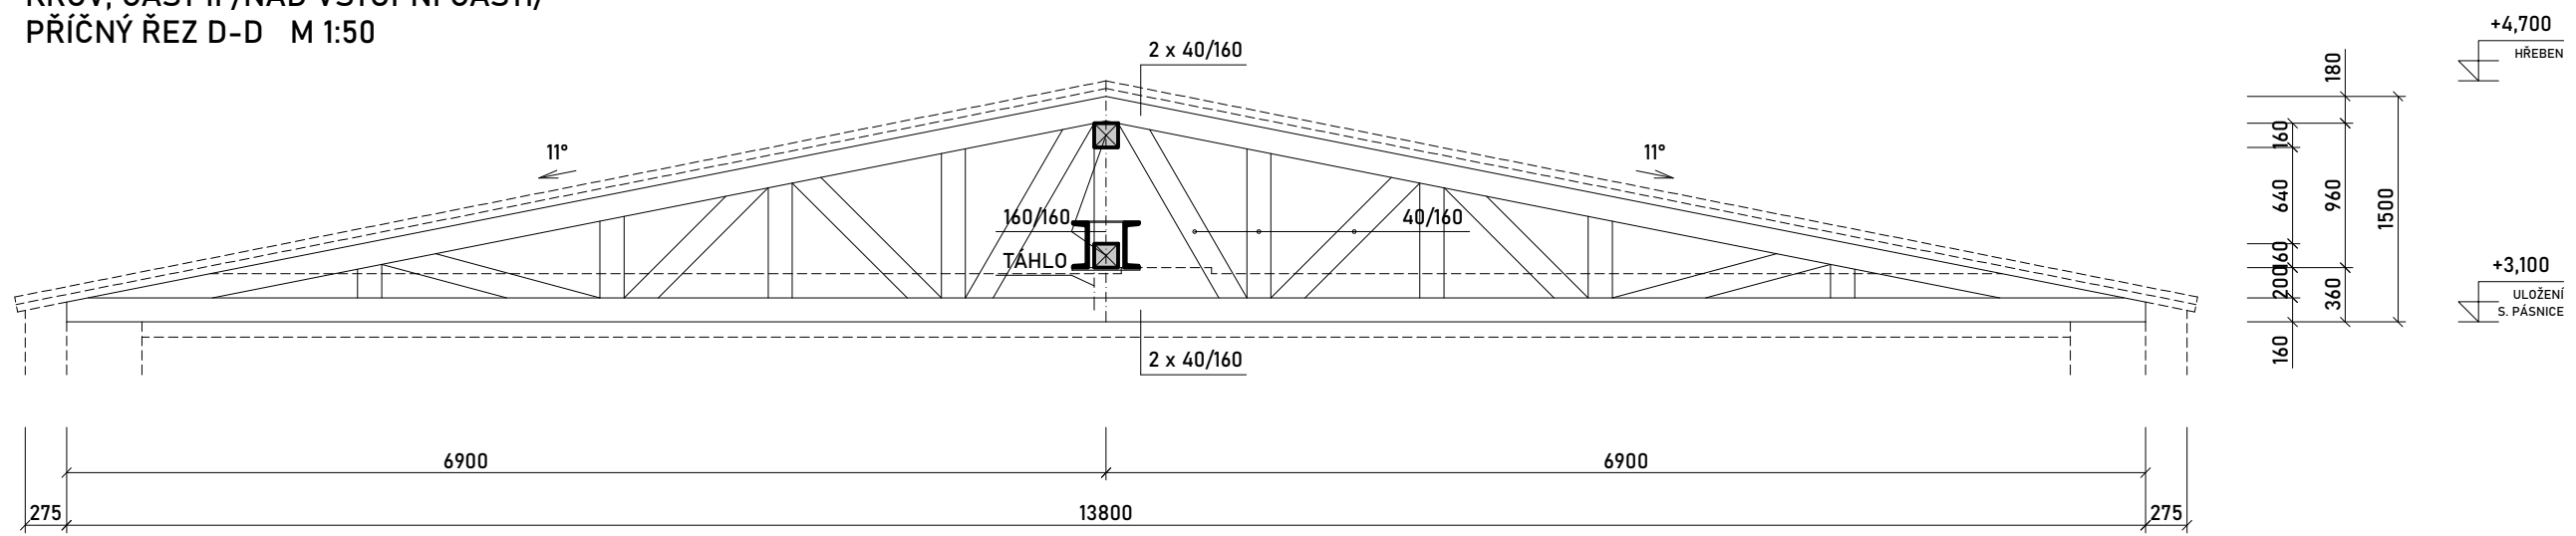


KROV, ČÁST III /NAD POSILOVNOU/  
PŘÍČNÝ ŘEZ B-B M 1:50

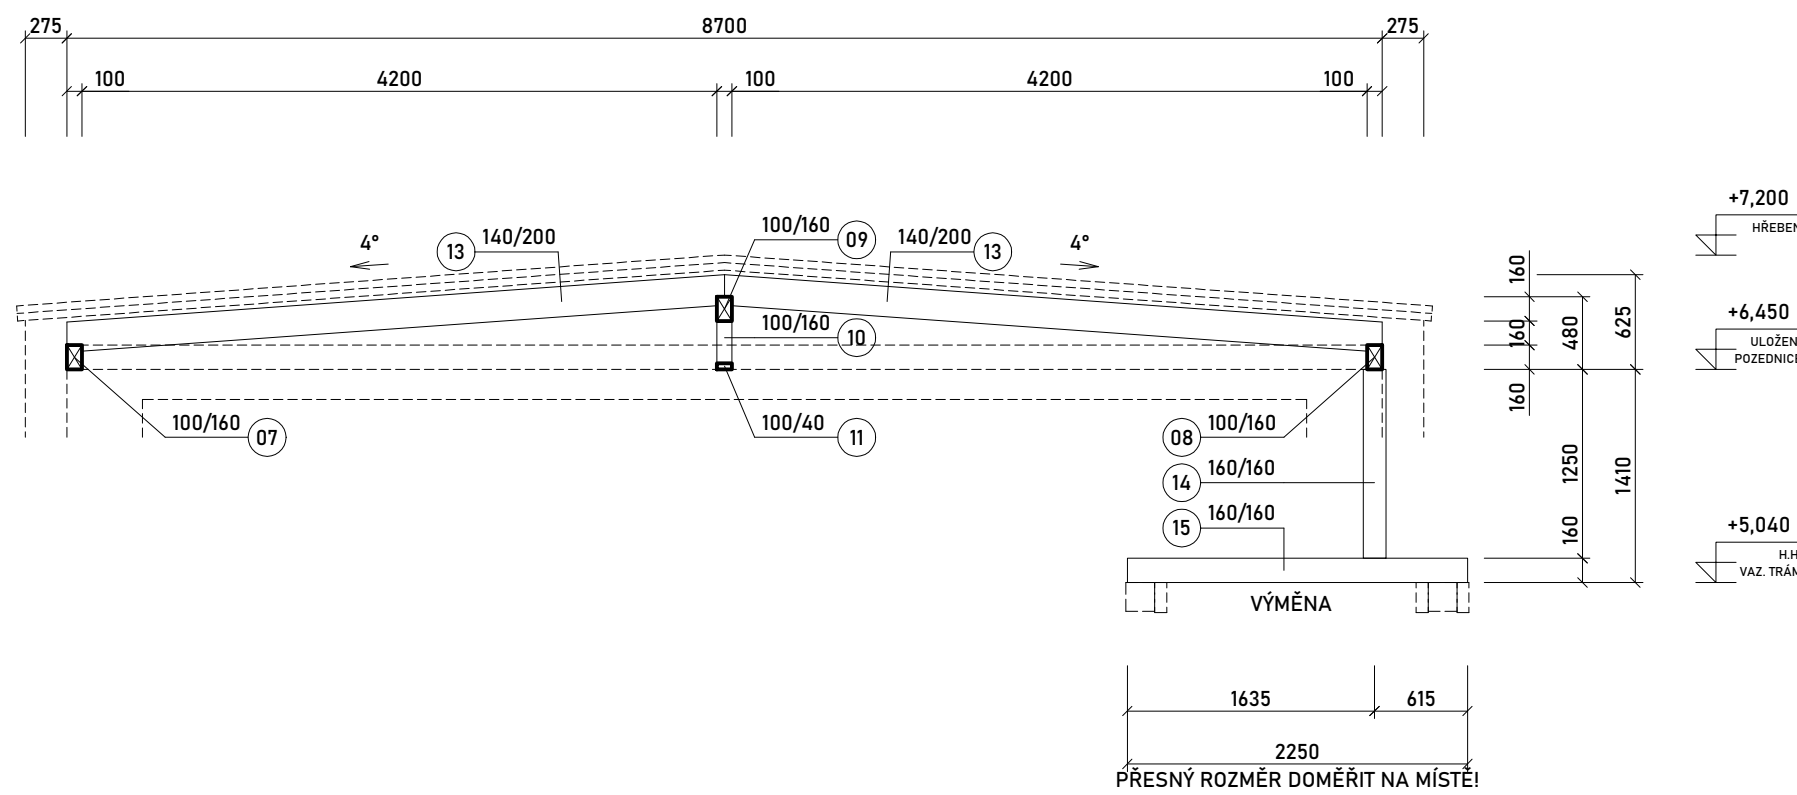


KROV, ČÁST III /NAD POSILOVNOU/  
PŘÍČNÝ ŘEZ A-A M 1:50

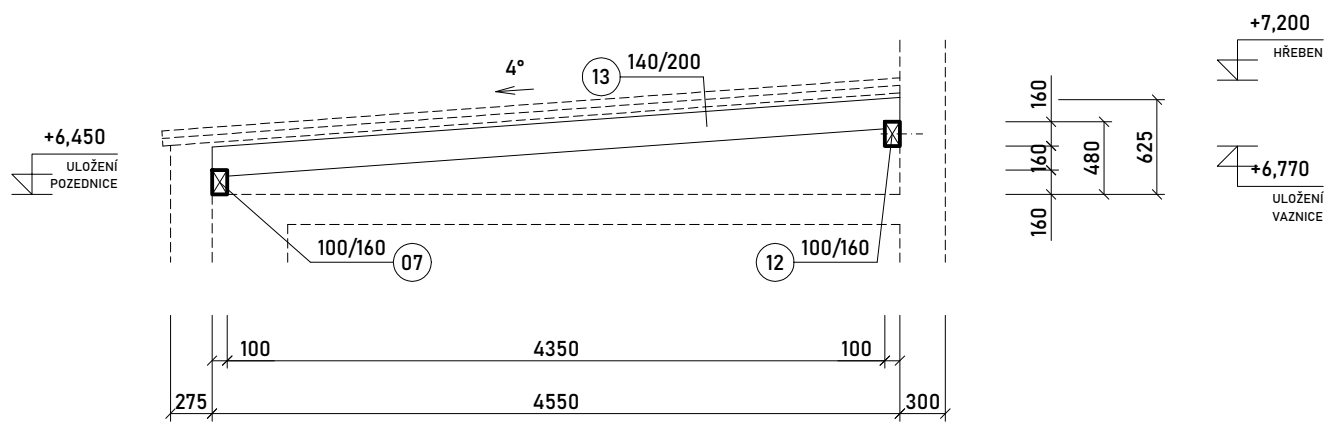


KROV, ČÁST IV /NAD GARÁŽÍ/  
PŘÍČNÝ ŘEZ B-B M 1:50

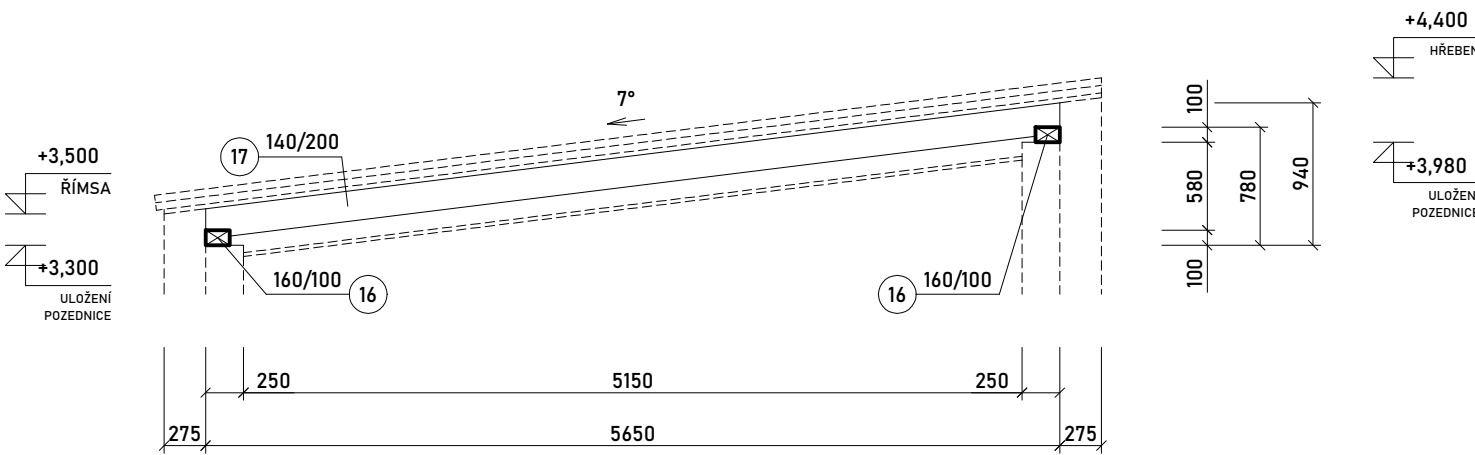

KROV, ČÁST I /NAD HALOU/  
PODÉLNÝ ŘEZ A-A M 1:50

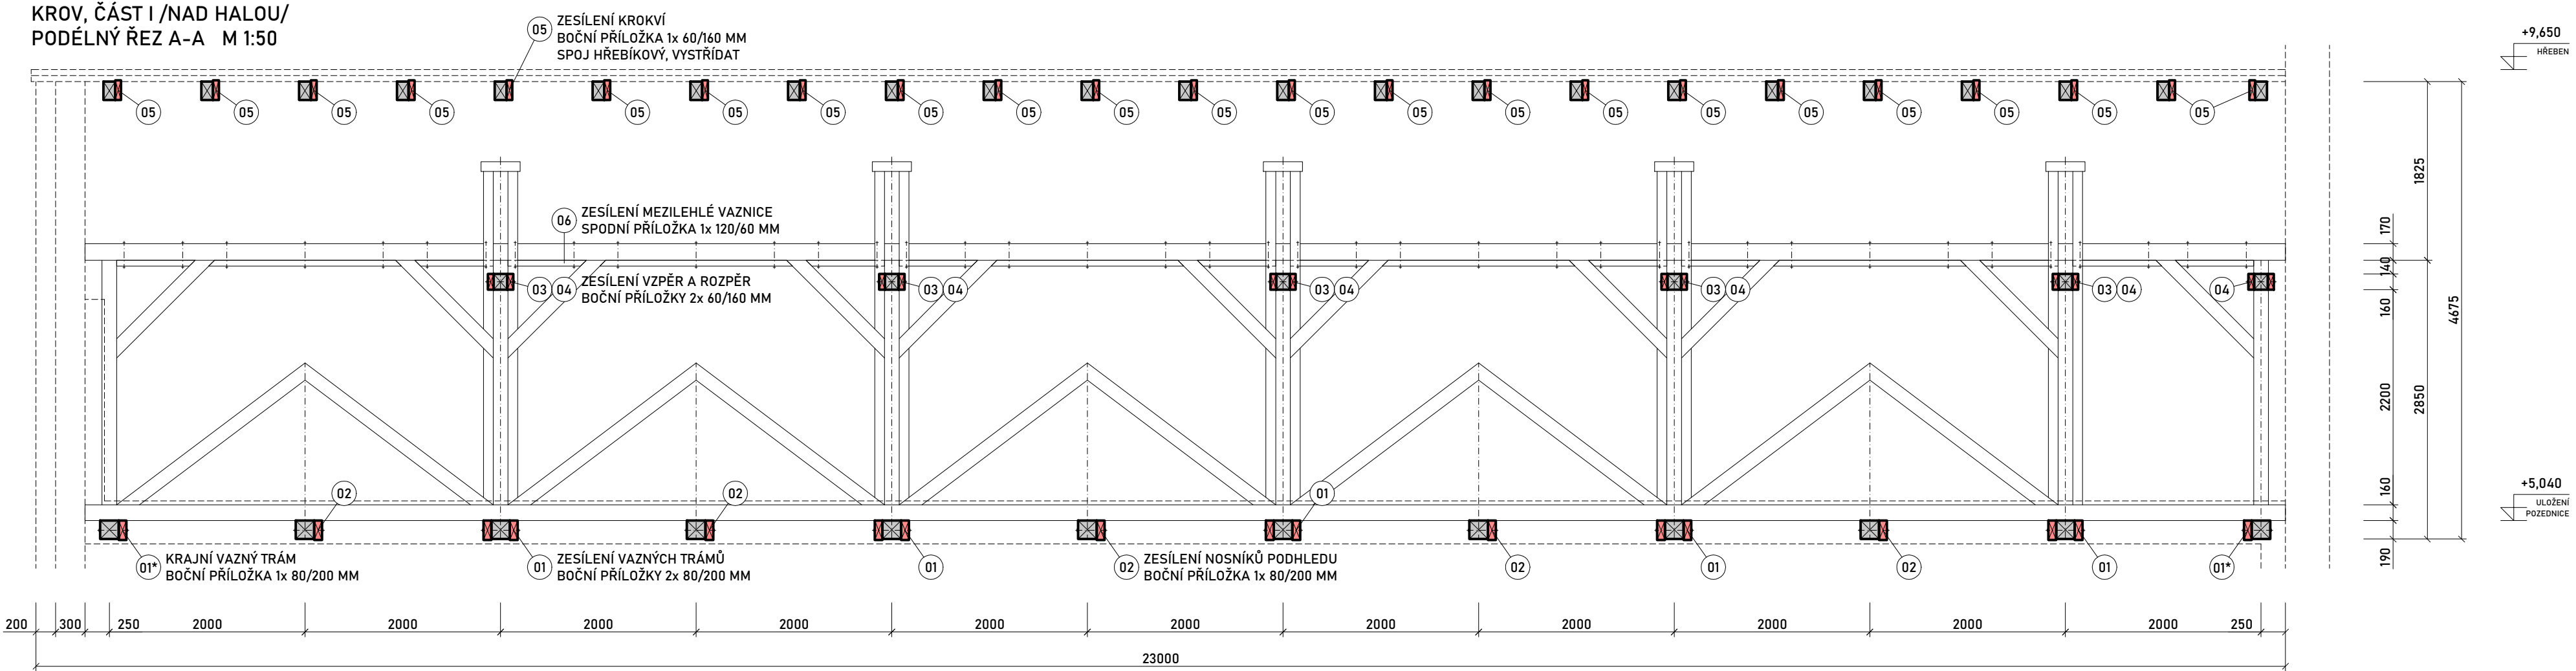

KROV, ČÁST II /NAD VSTUPNÍ ČÁSTÍ/  
PODÉLNÝ ŘEZ A-A M 1:50

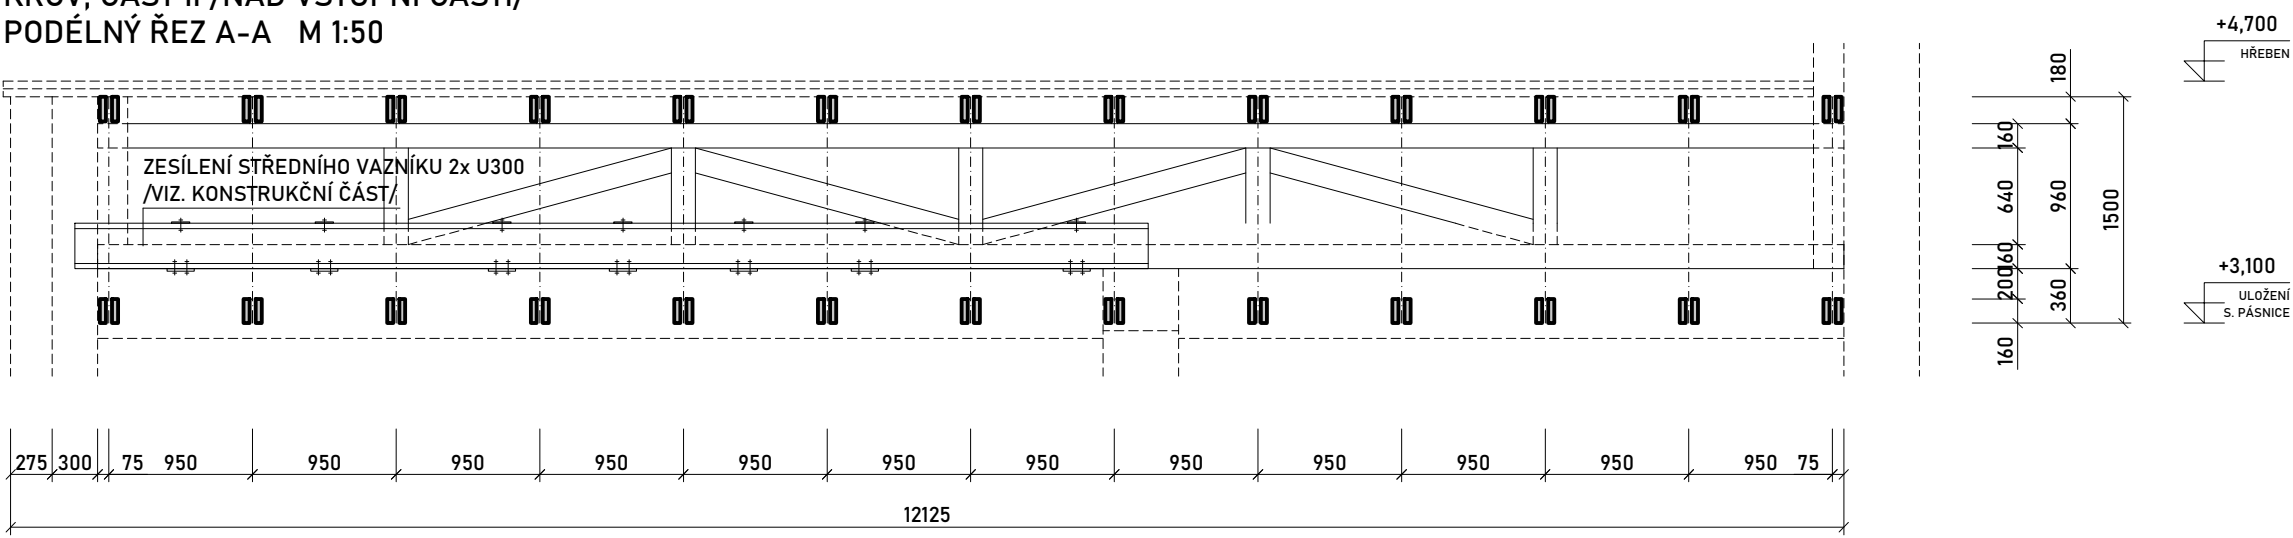

VÝPIS DŘEVĚNÝCH KONSTRUKCÍ :  
KROV, ČÁST III /NAD POSILOVNOU/

| OZN.   | POPIS                                                            | PROFIL      | DĚLKA [MM] | POČET | [M3 / BM]  | OBJEM [M3 / KUS] | CELKEM [M3] | HMOTNOST [KG] |
|--------|------------------------------------------------------------------|-------------|------------|-------|------------|------------------|-------------|---------------|
| 07     | POZEDNICE                                                        | 140/100 C24 | 11650      | 1 KS  | 0,016      | 0,1864           | 0,1864      | 83,88         |
| 08     | POZEDNICE                                                        | 100/160 C24 | 5000       | 1 KS  | 0,016      | 0,0200           | 0,0200      | 9,00          |
| 09     | VRCHOLOVÁ VAZNICE HORNÍ PŘÍRUBA                                  | 100/160 C24 | 5000       | 1 KS  | 0,016      | 0,0200           | 0,0200      | 9,00          |
| 10     | VRCHOLOVÁ VAZNICE SVISLÉ VZPĚRY A 960 MM /V MÍSTĚ KROKVÍ/        | 100/160 C24 | 280        | 6 KS  | 0,016      | 0,0045           | 0,0270      | 12,15         |
| 11     | VRCHOLOVÁ VAZNICE SPODNÍ PŘÍRUBA                                 | 100/40 C24  | 5000       | 1 KS  | 0,004      | 0,0200           | 0,0200      | 9,00          |
| 12     | VRCHOLOVÁ VAZNICE /KOTVENÁ NA CHEM. KOTVY Z BOKU DO NOSNÉ STĚNY/ | 100/160 C24 | 6650       | 1 KS  | 0,016      | 0,1064           | 0,1064      | 47,88         |
| 13     | KROKVE A 960 MM                                                  | 140/200 C24 | 4400       | 19 KS | 0,028      | 0,1232           | 2,3408      | 1053,36       |
| 14     | SLOUPEK /VÝMĚNA/                                                 | 140/160 C24 | 1250       | 1 KS  | 0,026      | 0,0325           | 0,0325      | 14,63         |
| 15     | NOSNÍK /VÝMĚNA/                                                  | 160/160 C24 | 2250       | 1 KS  | 0,026      | 0,0585           | 0,0585      | 26,33         |
| CELKEM |                                                                  |             | 2,8116 M3  |       | 1265,22 KG |                  |             |               |

MASIVNÍ KONSTRUKČNÍ DŘEVO KVH (C24), VLHKOST 15% + 3%, OCHRANA PROTIBIOTICKÝM SKÚDCŮM: IMPREGNACE BEZBARVÝM PROSTŘEDKEM

VÝPIS DŘEVĚNÝCH KONSTRUKCÍ :  
KROV, ČÁST IV /NAD GARÁŽÍ/

| OZN.   | POPIS           | PROFIL      | DĚLKA [MM] | POČET | [M3 / BM]  | OBJEM [M3 / KUS] | CELKEM [M3] | HMOTNOST [KG] |
|--------|-----------------|-------------|------------|-------|------------|------------------|-------------|---------------|
| 16     | POZEDNICE       | 140/100 C24 | 12250      | 2 KS  | 0,016      | 0,1960           | 0,3920      | 176,40        |
| 17     | KROKVE A 850 MM | 140/200 C24 | 5700       | 15 KS | 0,028      | 0,1596           | 2,3940      | 1077,30       |
| CELKEM |                 |             | 2,7860 M3  |       | 1253,70 KG |                  |             |               |

MASIVNÍ KONSTRUKČNÍ DŘEVO KVH (C24), VLHKOST 15% + 3%, OCHRANA PROTIBIOTICKÝM SKÚDCŮM: IMPREGNACE BEZBARVÝM PROSTŘEDKEM

LEGENDA KROVU :

- STÁVAJÍCÍ KONSTRUKCE KROVU, UVEDENY JSOU STŘEDNÍ ZAMĚŘENÉ ROZMĚRY

VÝPIS DŘEVĚNÝCH KONSTRUKCÍ :  
KROV, ČÁST I /NAD HALOU/

| OZN.   | POPIS                             | PROFIL     | DĚLKA [MM] | POČET   | [M3 / BM]  | OBJEM [M3 / KUS] | CELKEM [M3] | HMOTNOST [KG] |
|--------|-----------------------------------|------------|------------|---------|------------|------------------|-------------|---------------|
| 01     | BOČNÍ PŘÍLOŽKA VAZNÉHO TRÁMU      | 80/200 C24 | 11950      | 12 KS   | 0,016      | 0,1912           | 2,2944      | 1032,48       |
| 02     | BOČNÍ PŘÍLOŽKA NOSNÍKU PODHLEDU   | 80/200 C24 | 11950      | 5 KS    | 0,016      | 0,1912           | 0,9560      | 430,20        |
| 03     | BOČNÍ PŘÍLOŽKA ŠIKMÝCH VZPĚR      | 40/160 C24 | 4300       | 20 KS   | 0,0096     | 0,0413           | 0,8256      | 371,52        |
| 04     | BOČNÍ PŘÍLOŽKA ROZPĚR             | 40/160 C24 | 4000       | 12 KS   | 0,0096     | 0,0384           | 0,4408      | 207,36        |
| 05     | BOČNÍ PŘÍLOŽKA KROKVÍ             | 40/160 C24 | 7750       | 46 KS   | 0,0096     | 0,0744           | 3,4224      | 1540,08       |
| 06     | SPODNÍ PŘÍLOŽKA MEZILEHLÉ VAZNICE | 120/60 C24 | 1000       | 43,0 BM | 0,0072     | -                | 0,3096      | 139,32        |
| CELKEM |                                   |            | 8,2688 M3  |         | 3720,96 KG |                  |             |               |

MASIVNÍ KONSTRUKČNÍ DŘEVO KVH (C24), VLHKOST 15% + 3%, OCHRANA PROTIBIOTICKÝM SKÚDCŮM: IMPREGNACE BEZBARVÝM PROSTŘEDKEM

ORIENTAČNÍ HUSTOTA: 450 KG/M3 BAREVNOST: SMRK PŘÍRODNÍ

01 - BOČNÍ PŘÍLOŽKA BĚŽNÉHO VAZNÉHO TRÁMU, OBOUSTRANNÁ  
01\* - BOČNÍ PŘÍLOŽKA KRAJINÍHO VAZNÉHO TRÁMU, JEDNOSTRANNÁ

KOTVENÍ PŘÍLOŽEK: SVORNÍK Ø 16 MM A 0,8 M + BULLDOG

KOTVENÍ PŘÍLOŽEK KROKVÍ: HŘEBÍKOVÝ SPOJ, VYSTŘÍDAT MÍSTA SPOJŮ

PROJEKTOVÁ DOKUMENTACE JE ZPRACOVÁNA V ROZSAHU STUPNĚ PRO PROVÁDĚNÍ STAVBY, NENAHRAZUJE VÝROBNÍ DOKUMENTACI DODAVATELE, PŘESNÉ ROZMĚRY NUTNO DOMĚŘIT NA STAVBĚ!

Souřadnicový systém: JTSK  
Výškový systém: Bpvn (+0,000 + 1NP + 422,35)

|   |                                                                           |
|---|---------------------------------------------------------------------------|
| Novohradská 1452/1, 370 01 Č. Budějovice, IČ: 050 40 931<br>tel.: +420 606 437 131, e-mail: bicera@atlas.cz, ds: ev2vmkz |                                                                           |
| Architektonické řešení<br>Ing. arch. Miroslav Papáček<br>Ing. Milan Bicera                                               | Zodpovědný projektant<br>Ing. arch. Miroslav Papáček<br>Ing. Milan Bicera |
| Investor: Město Lomnice n. Lužnicí, nám. 5.května 130, 37 816 Lomnice n. Lužnicí ÚČ. 00247022                            |                                                                           |
| Místo stavby: p.č. st. 343/2 a p.č. 1711/1, k.ú. Lomnice nad Lužnicí                                                     | Otis autorizačního razítka:                                               |
| Akte:   | Číslo zakázky 23 / 56                                                     |
| HASIČSKÁ ZBROJNICE<br>stavební úpravy budovy č.p. 443, Lomnice nad Lužnicí                                               |                                                                           |
| Dokumentace pro provádění stavby (DPS)<br>D.1. Architektonicko-stavební řešení                                           |                                                                           |
| Stupeň PD DPS   |                                                                           |
| Měřítko 1: 50   |                                                                           |
| Formát 12 x A4   |                                                                           |
| Obsah:   | Číslo výkresu Paré                                                        |
| KROV, ŘEZY - NAVRHOVANÝ STAV                                                                                             |                                                                           |
| D.1.09   |                                                                           |