


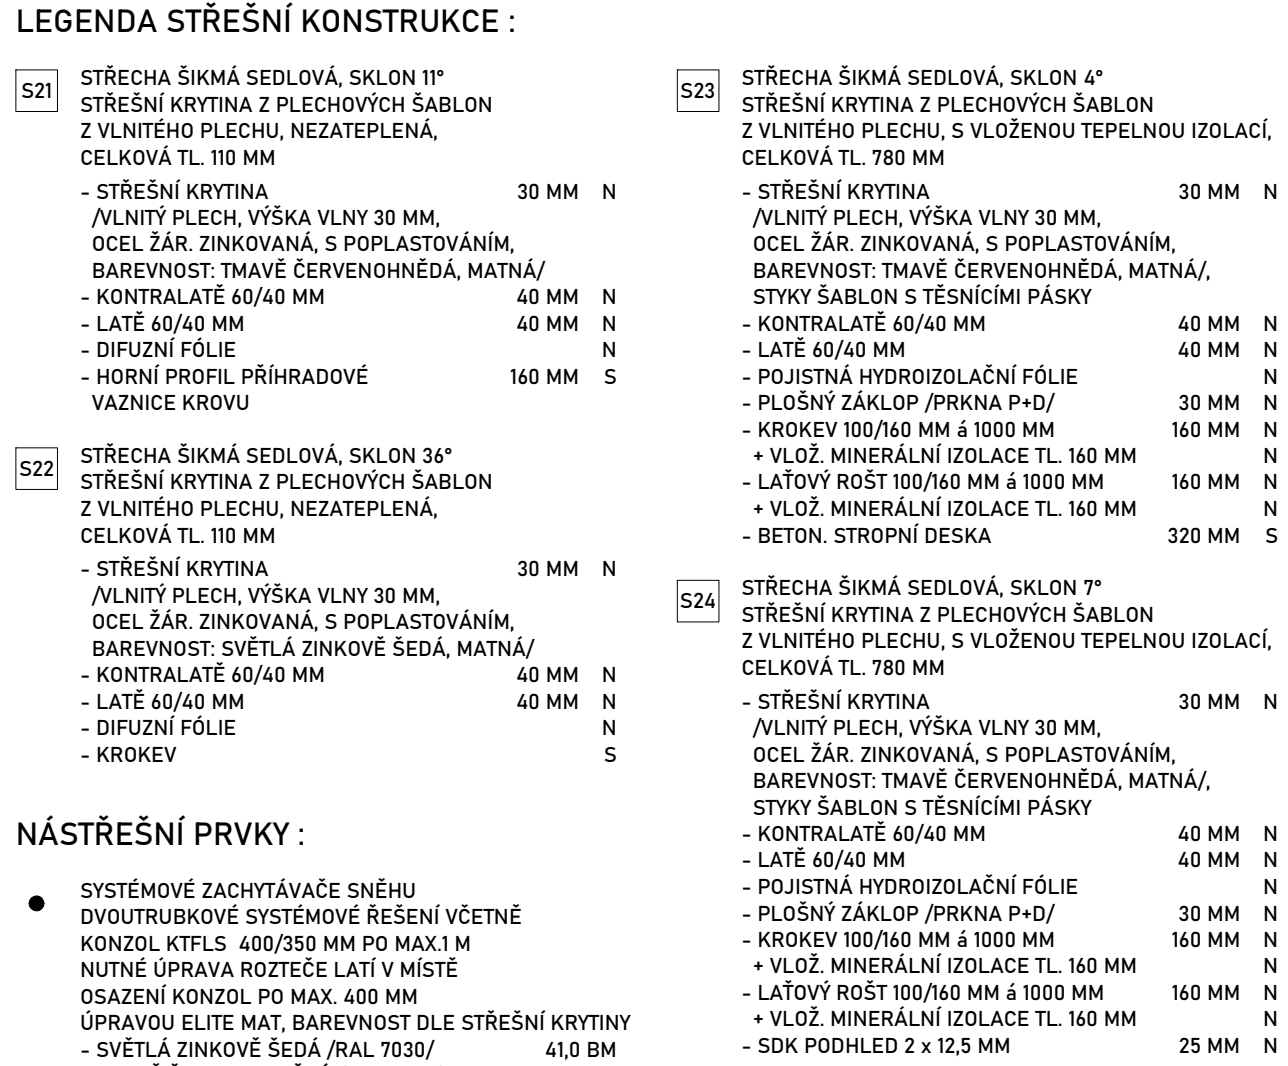

NÁSTŘEŠNÍ PRVKY :

- **SYSTEMOVÉ ZACHYTÁVAČE SNĚHU**
- **DVOURUBKOVÉ SYSTEMOVÉ ŘEŠENÍ VČETNĚ**
- **KONZOL, KTFLS 400/350 MM PO MAX. 1 M**
- **NUTNÉ ÚPRAVA ROZTEČE LAŤÍ V MÍSTĚ**
- **OSAZENÍ KONZOL PO MAX. 400 MM**
- **ÚPRAVOU ELITE MAT, BAREVNOST DLE STŘEŠNÍ KRYTINY**
- **- SVĚTLÁ ZINKOVÉ ŠEDÁ /RAL 7030/ 41,0 BM**
- **- TMAVĚ ČERVENOHEDNÁ /RAL 8015/ 57,0 BM**

- ODVĚTRÁVACÍ POTRUBÍ VČ. SYSTEMOVÝCH DOPLNKŮ
PODROBNĚ VIZ. ČÁST ZI, VZ
- HROMOSVOD
PODROBNĚ VIZ. ČÁST EI
- ANTÉNA
PODROBNĚ VIZ. ČÁST EI
- SÍŘENA JEDNOTNÉHO SYSTÉMU
VČASNÉHO VAROVÁNÍ (JSVV)
PODROBNĚ VIZ. ČÁST EI

KONSTRUKCE KROVU :

- DŘEVĚNÁ KONSTRUKCE KROVU
VIZ. VÝKRESY KROVU

FOTOVOLTAICKÁ ELEKTRÁRNA :

- FVE - CELKEM 45 PANELŮ CCA 1,0 X 2,0 M
/21,6 kWp/
PODROBNĚ VIZ. ČÁST FVE

POZNÁMKA:

- STŘEŠNÍ KRYTINA VČETNĚ VŠECH POTŘEBNÝCH SYSTÉMOVÝCH DOPLŇKŮ
/VĚTRACÍ MŘÍŽKY, ODVĚTRÁVACÍ NÁSTAVEC ZI, APOD./
- TECHNICKÉ ŘEŠENÍ ZAJIŠŤUJE DODAVATELSKÁ FIRMA

KLEMPÍŘSKÉ VÝROBKY :

OZN.	POPIS	PROFIL	R.Š.	DÍLČÍ DÉLKY		DÉLKA CELKOVÁ
				SEDA /RAL 7030/	HŘEĐA /RAL 6015/	
K01	OKAPNÍ ŽLAB. VČ. DOPLNĚNÍ A KOTEV. PRVKŮ	Š. 150 MM (/POZINK., NÁTER/)	330 MM	41,5	64,5	106,0
K02	OKAPNÍ SVOD. VČ. DOPLNĚNÍ A KOTEV. PRVKŮ	Ø 100 MM (/POZINK., NÁTER/)	330 MM	16,1	20,5	36,6
K03	OKAPOVÝ PLECH (/OKAPNÍČKA/)	250 MM	41,5	57,8	99,3	
K04	ZÁVĚTRNÁ LÍŠTA (/OKRAJ STŘECHY/)	250 MM	13,0	35,2	48,2	
K05	ZÁVĚTRNÁ LÍŠTA (/HŘEBENOVÁ/)	250 MM	-	11,5	11,5	
K06	OPLECHOVÁNÍ ŮŽLÁBÍ	(/POZINK., NÁTER/)	4,7	-	4,7	
K07	OPLECHOVÁNÍ U STĚNY	(/POZINK., NÁTER/)	500 MM	15,6	36,2	51,8
K08	HŘEBEN STŘECHY	(/POZINK., NÁTER/)	500 MM	23,1	17,3	40,4

OCELOVÝ PLECH ŽÁROVĚ ZINKOVANÝ * NÁTĚR V BARVĚ STŘEŠNÍ KRYTINY / FASÁDNÍHO OBKLADU PŘI PROVÁDĚNÍ KLEMPÍŘSKÝCH PRACÍ NUTNO DOBŘÝŽOVAT NORMU ČSN 73 3610 POZN.: PARAPETNÍ PLECHY JSOU VYKÁZÁNY V RÁMCI VÝROBKŮ VÝPLNÍ OTVORŮ.	BAREVNOST /VIZ. POHLEDY/: SVĚTLÁ ZINKOVĚ ŠEDÁ TMAVĚ ČERVENOHNĚDÁ	RAL 7030 RAL 8015
---	---	---------------------------------

POZNÁMKY

- STAVBA SE NAHOŽÍ NA ÚZEMÍ ICH. ZÓNÝ CH. ČERNÝCH TREBŔNSKÝCH.
NA ZAKLADĚ ROZSAHŮNĚNÍ VÝDANĚH AOPK BUDUJĚ ZASTUPCŮM AOPK V PŘEDSTHÍ PŘEDLOŽENÝ CH SCHVÁLENÍ
SKUTEČNĚ DODANÝ CH VÝDANĚH A VYBRÁNĚ STAVEBNÍ PRÁVY V REALNĚM ODSTHÍ A POUVRCHOVĚ UPRAVĚ
JEDNA SE ZEMĚNA.
- STŘENÍ KRITIKA A STĚNÝ OKLAD (ZINKOVĚ ŠEDÁ / TMAVĚ ČERVENOVHĚDÁ, MATNÁ)
- VĚZ NA HADICĚ (OCĚL ZÁVĚZ ZINKOVANÁ)
- SVĚTLA VO (DLE NORMY ČSN 36 0459, OMEZOVÁNĚ NEŽÁDOUCÍH ČERNŮK VENKOVNÍH OSVĚTLENÍ)
VĚSKĚŘE FASÁDNÍ MATĚRKA A POUVRCHOVĚ UPRAVU BUDUJĚ V PŘEDSTHÍ FYZICKY VÝYZKOVÁNY NA STAVĚ
A ODOHLAŠENY V RÁMCI ŘÁDNĚH KONTROLNÍH ONE.

PROJEKTOVÁ DOKUMENTACE JE ZPRACOVÁNA V ROZSAHU STUPNĚ PRO PROVÁDĚNÍ STAVBY
NENAHRAŽUJE VÝROBNÍ DOKUMENTACI DODAVATELE.
PŘESNÉ ROZMĚRY NUTNO DOMĚŘIT NA STAVBĚ !

Souřadnicový systém: JTSK
Výškový systém: Bpv (+0,000 = 1.NP = 422,35)

 Novohradská 1452/1, 370 01 Č. Budějovice, tel: 052 60 931 tel: +420 606 437 131, e-mail: bicera@bicera.cz, cz.evb@vzhz		
Architektonické řešení	Zodpovědný projektant	Vypracoval
Ing. arch. Miroslav Papáček	Ing. Milan Bícera	Ing. arch. Miroslav Papáček
Ing. Milan Bícera		
Investor: Město Lomnice na Lužnici, nám. Svobody 10, 378 01 Lomnice na Lužnici, IČ: 00247022		
Místo stavby: p.č. st. 343/2 a p.č. 717/I, k.ú. Lomnice na Lužnici		
Akce:	Účel autorizace: Stavba Dle zák. č. 183/2006 Sb., o územní správe Účel: Stavba	
HASIČSKÉ ZBRJOJNICE stavební úpravy budovy č.p. 443, Lomnice na Lužnici Dokumentace pro provádění stavby (DPS) D.1. Architektonicko-stavební řešení		
Obsah:	Účast autorizačního rozkazu: Dátum 23 / 56 Datum 04 / 2025 Stupeň PD DPS Měřítko 1 : 50 Formát 12 x 44 Číslo výjmy Pure	
STŘECHA - NAVRHOVANÝ STAV D.1.10		