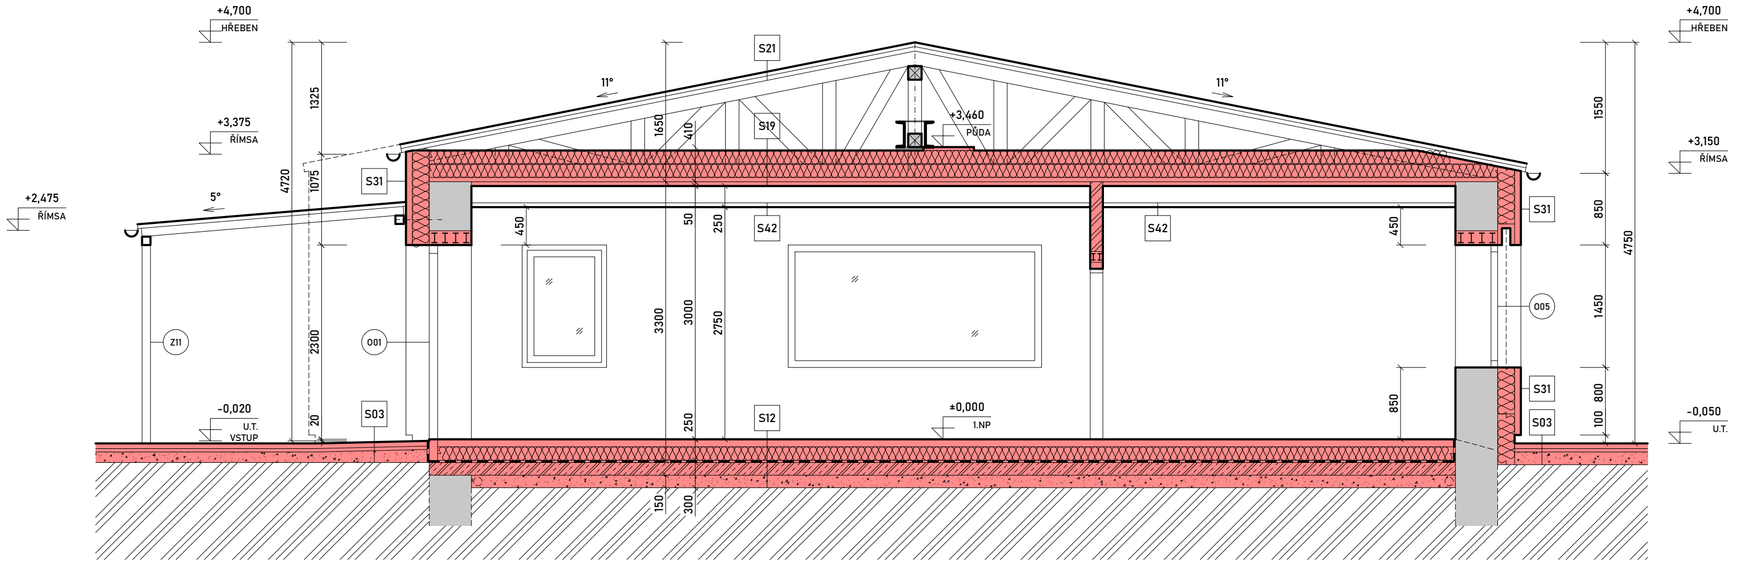

LEGENDA KONSTRUKCÍ :

- STÁVAJÍCÍ NOSNÉ KONSTRUKCE /ZDIVO PŘEVÁŽNĚ CIHELNÉ/
- NOSNÉ STĚNY Z MONOLITICKÉHO ŽELEZOBETONU /VIZ. KONSTRUKČNÍ ČÁST/
- BETON PROSTÝ /VIZ. KONSTRUKČNÍ ČÁST/
- NOSNÉ STĚNY Z CIHELNÝCH TVÁRNIC /ZDIVO P20, NA MALTU VPC/
- NOSNÉ STĚNY Z BETONOVÝCH ŠALOVACÍCH TVÁRNIC /BETONOVÁ ZÁLIVKA VIZ. KONSTRUKČNÍ ČÁST/
- NENOSNÉ PŘÍČKY Z CIHELNÝCH TVÁRNIC /NA MALTU VPC/

LEGENDA SKLADEB KONSTRUKCÍ :

- LEGENDA SKLADEB KONSTRUKCÍ VIZ. ŘEZ A-A D.1.11

NOVÉ VĚNCE, PŘEKLADY A PRŮVLAKY :

- NOVÉ NOSNÉ PRVKY, VČ. ULOŽENÍ A VYZTUŽENÍ VIZ. KONSTRUKČNÍ ČÁST KRYTÍ NOVÝCH OCELOVÝCH NOSNÝCH PRVKŮ A KONSTRUKCÍ VIZ. PBŘ /OPLENTOVÁNÍ, SDK, APOD./

KONSTRUKCE KROVU :

- NOVÉ NOSNÉ PRVKY, VČ. ULOŽENÍ A VYZTUŽENÍ, VČ. ZESÍLENÍ STÁVAJÍCÍCH PRVKŮ VIZ. SAMOSTATNÉ VÝKRESY KROVU

POZNÁMKY :

- PROSTUPY A DRÁŽKY PRO ROZVODY TZB DO Ø 150 MM BUDOU PROVEDENY DODATEČNĚ PODLE ČÁSTÍ JEDNOTLIVÝCH PROFESÍ (VIZ. ZI, ÚT, EI). NUTNÁ KOORDINACE SE STAVEBNĚ KONSTRUKČNÍ ČÁSTÍ PROJEKTU, ABY NEDOŠLO K PŘERUŠENÍ NOSNÍKŮ, PRUTŮ VÝZTUŽE, APOD.

PROJEKTOVÁ DOKUMENTACE JE ZPRACOVÁNA V ROZSAHU STUPNĚ PRO PROVÁDĚNÍ STAVBY, NENAHRAZUJE VÝROBNÍ DOKUMENTACI DODAVATELE.
PŘESNÉ ROZMĚRY NUTNO DOMĚŘIT NA STAVBĚ !

Souřadnicový systém: JTSK
Výškový systém: Bpv (±0,000 = 1.NP = 422,35)

0 0,5 1,0 1,5 2,0 2,5 M

BICERA s.r.o.
Novohradská 1452/1, 370 01 Č. Budějovice, IČ: 050 60 931
tel.: +420 606 437 131, e-mail: bicera@atlas.cz, ds: ev2vmkz

Architektonické řešení	Zodpovědný projektant	Vypracoval
Ing. arch. Miroslav Papáček	Ing. Milan Bicera	Ing. arch. Miroslav Papáček
Ing. Milan Bicera		

Investor: **Město Lomnice n. Lužnicí, nám. 5.května 130, 37 816 Lomnice n. Lužnicí,IČ: 00247022**

Místo stavby: p.č. st. 343/2 a p.č. 1711/1, k.ú. Lomnice nad Lužnicí

Akce:

HASIČSKÁ ZBROJNICE

stavební úpravy budovy č.p. 443, Lomnice nad Lužnicí

Dokumentace pro provádění stavby (DPS)
D.1. Architektonicko-stavební řešení

Obsah:

ŘEZ E-E - NAVRHOVANÝ STAV

Otisk autorizačního razítka:

Číslo zakázky	23 / 56
Datum	04 / 2025
Stupeň PD	DPS
Měřítko	1 : 50
Formát	3 x A4
Číslo výkresu	Paré

D.1.15