




POHLED SEVERNÍ /ULIČNÍ/ M 1:100

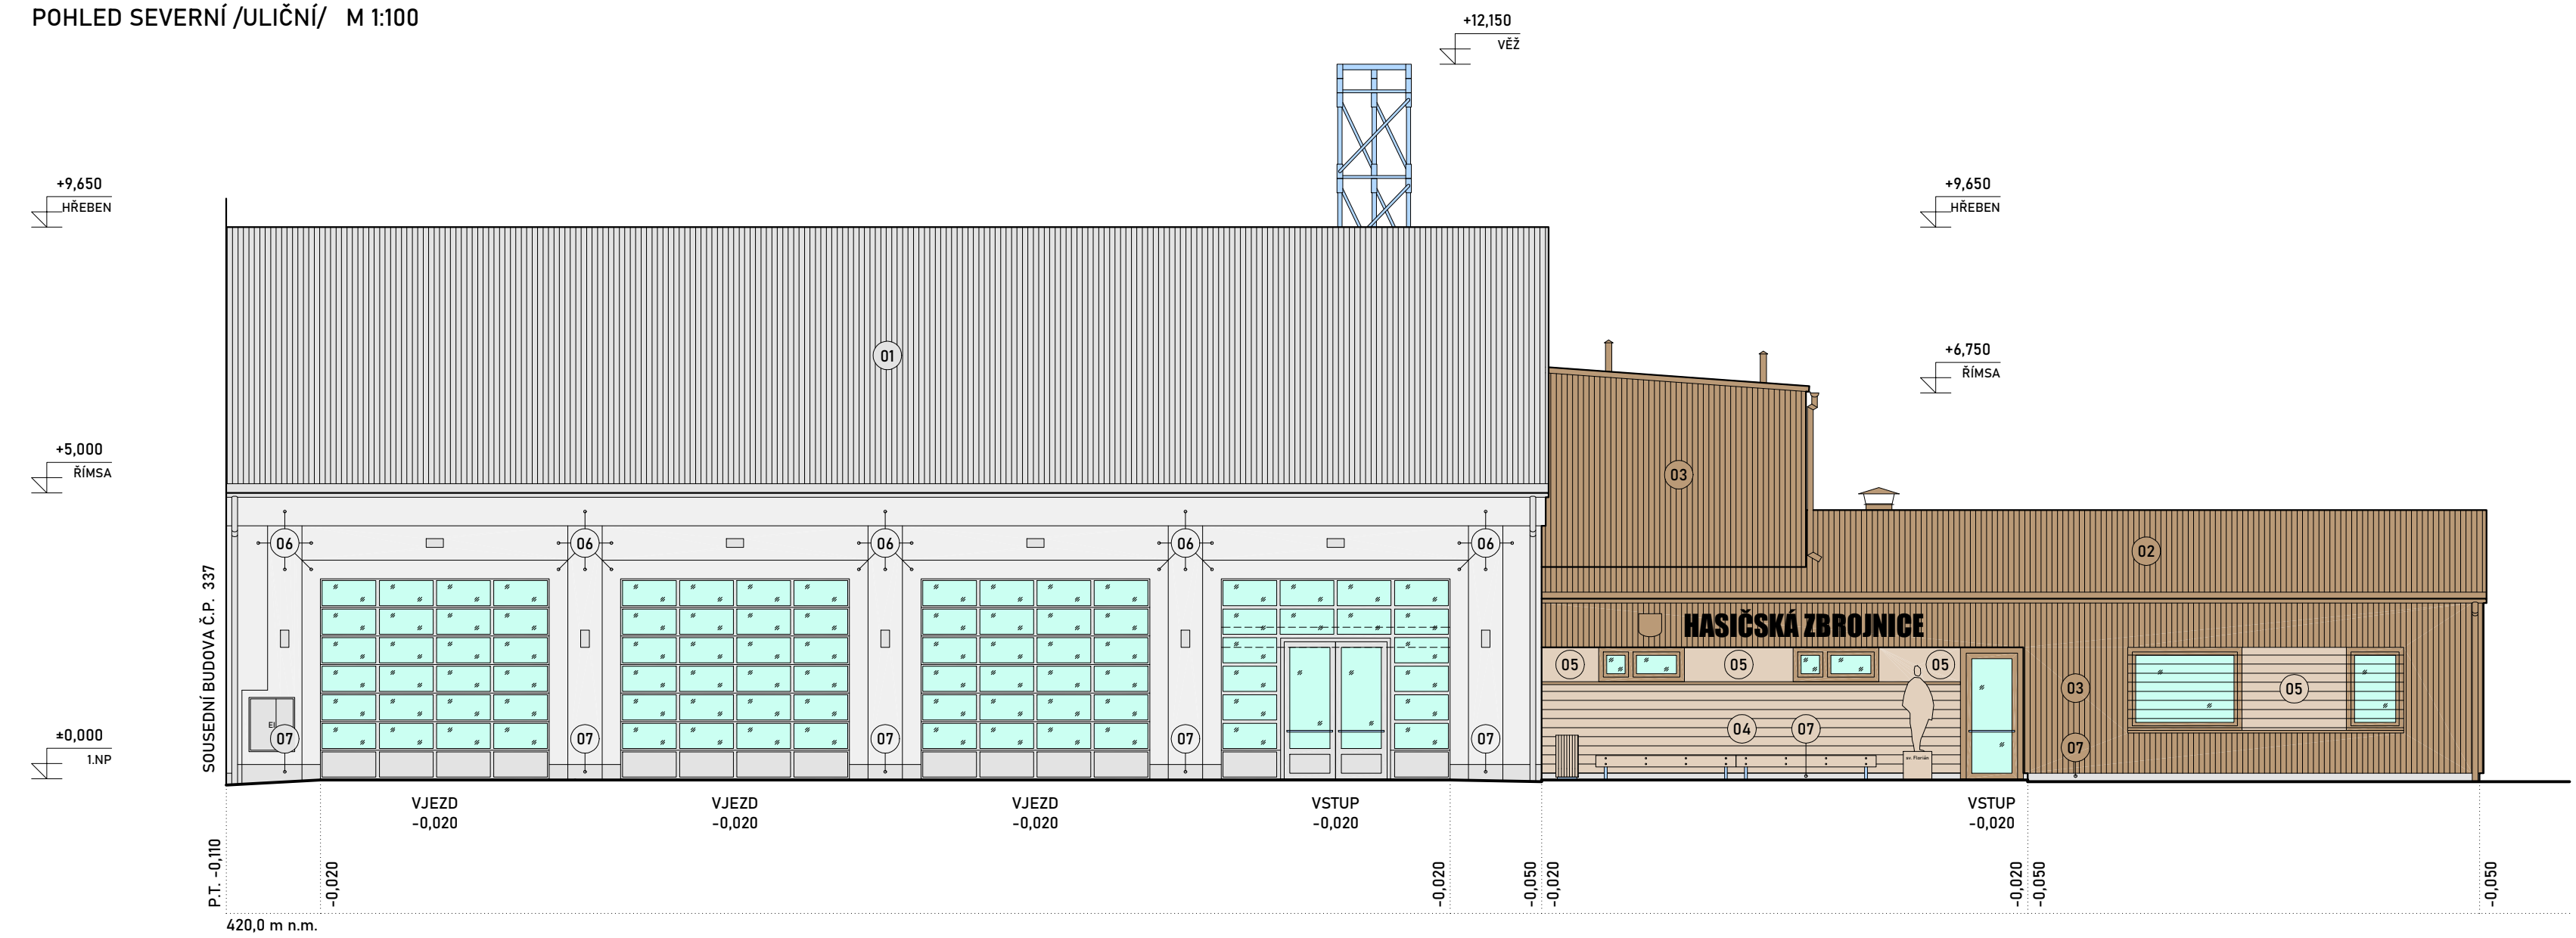


POHLED ZÁPADNÍ /ŠTÍTOVÝ/ M 1:100

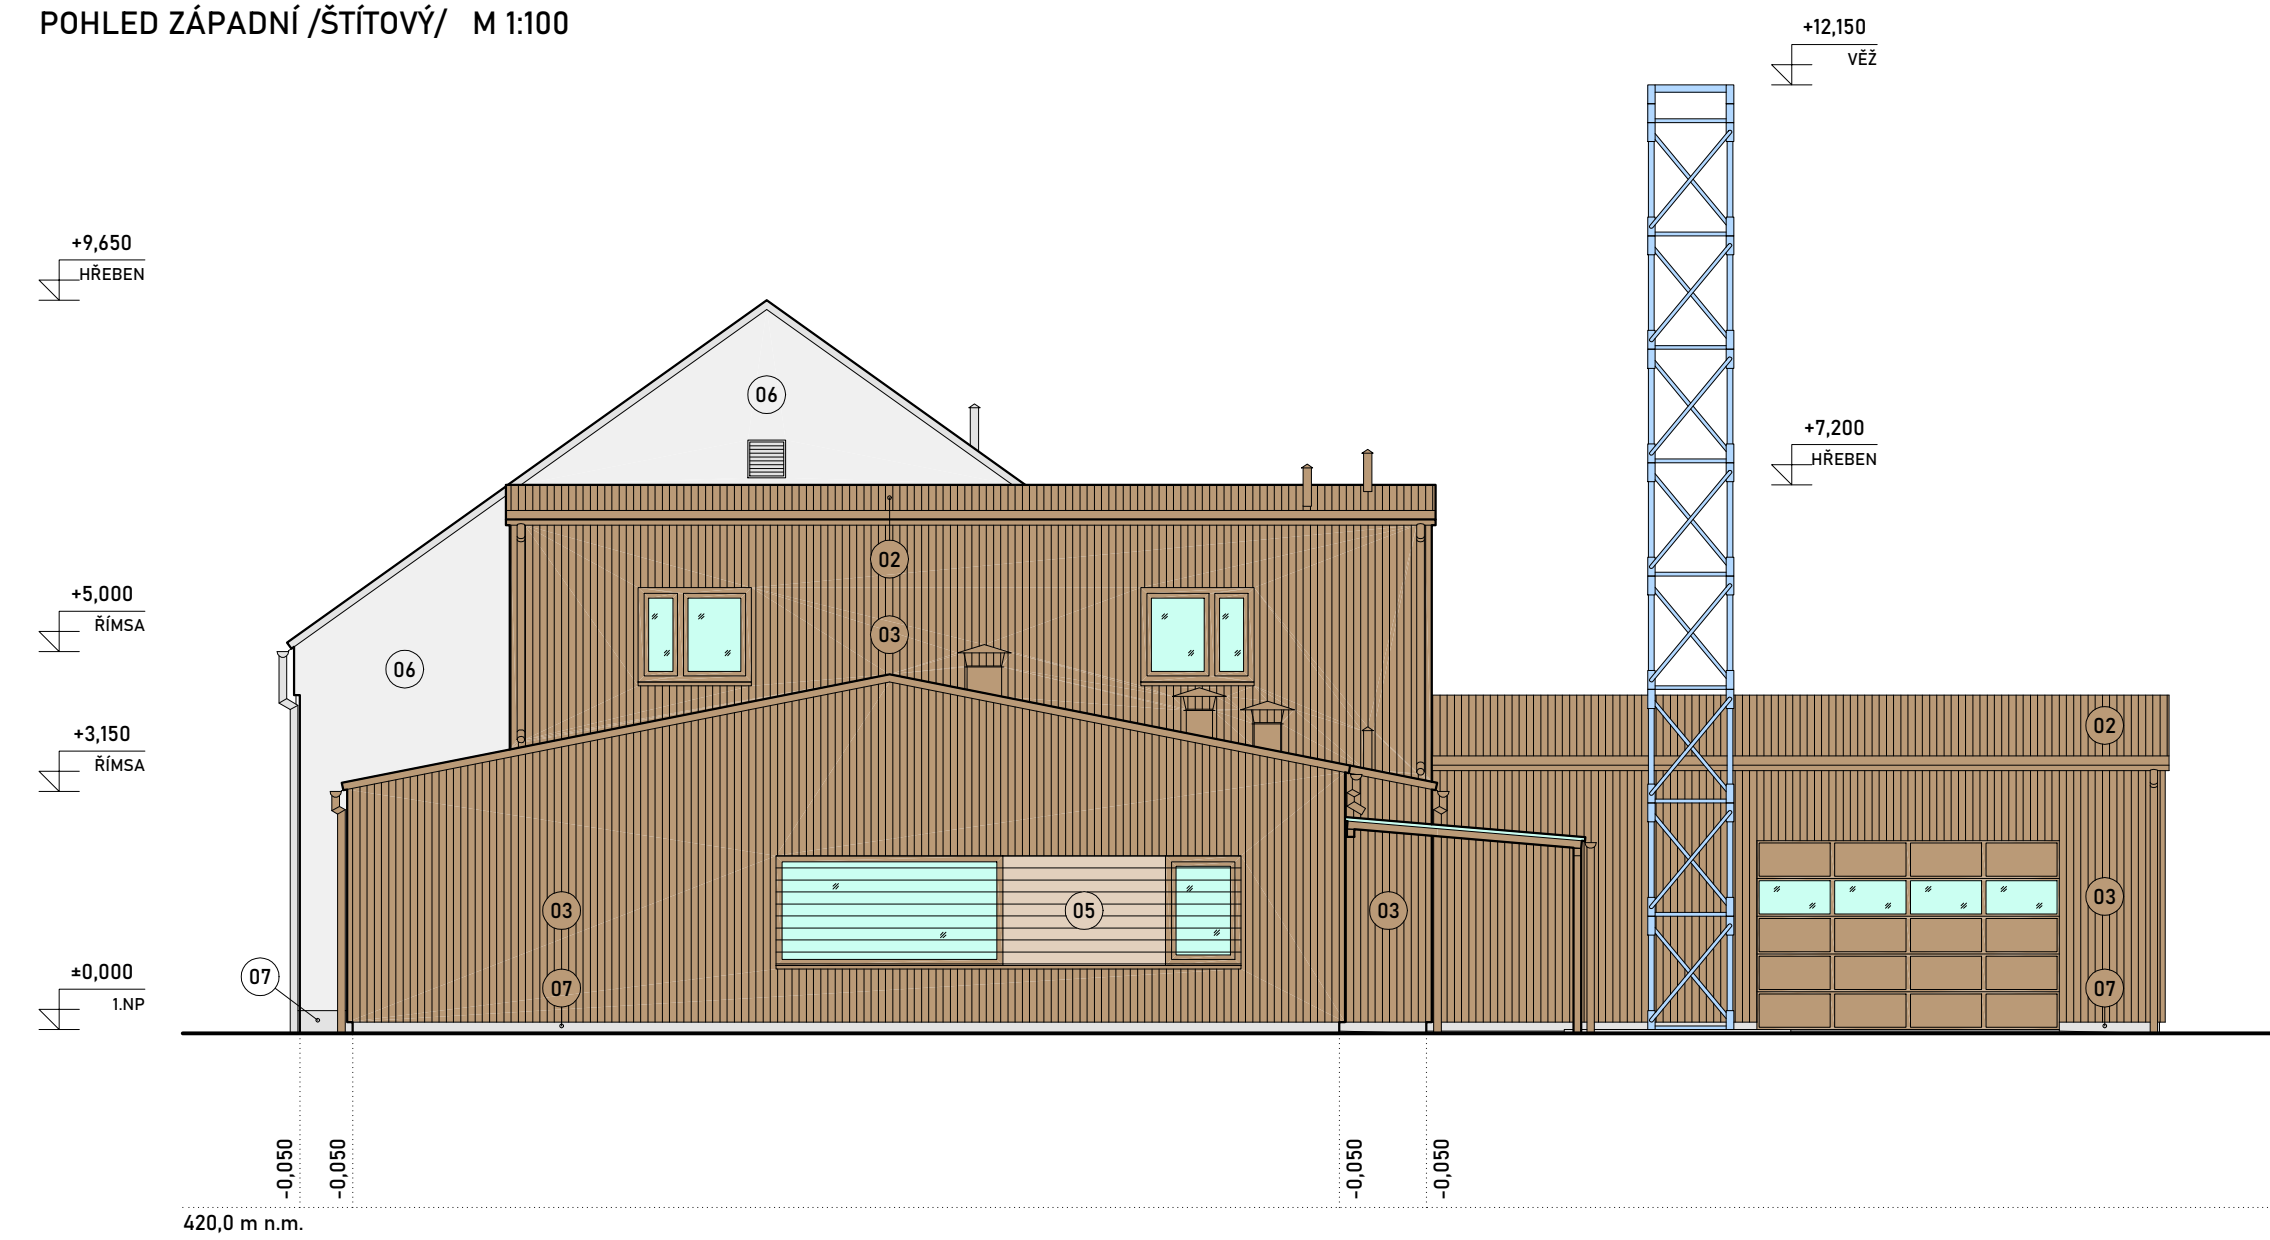


POHLED ZÁPADNÍ M 1:100
- STĚNA VE VSTUPNÍ NÍCE

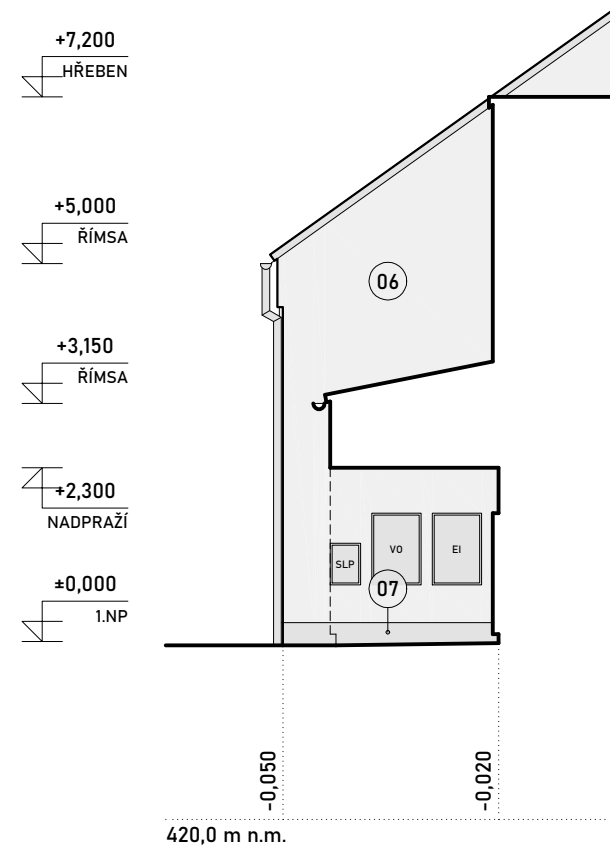


POHLED JIŽNÍ /DVORNÍ/ M 1:100

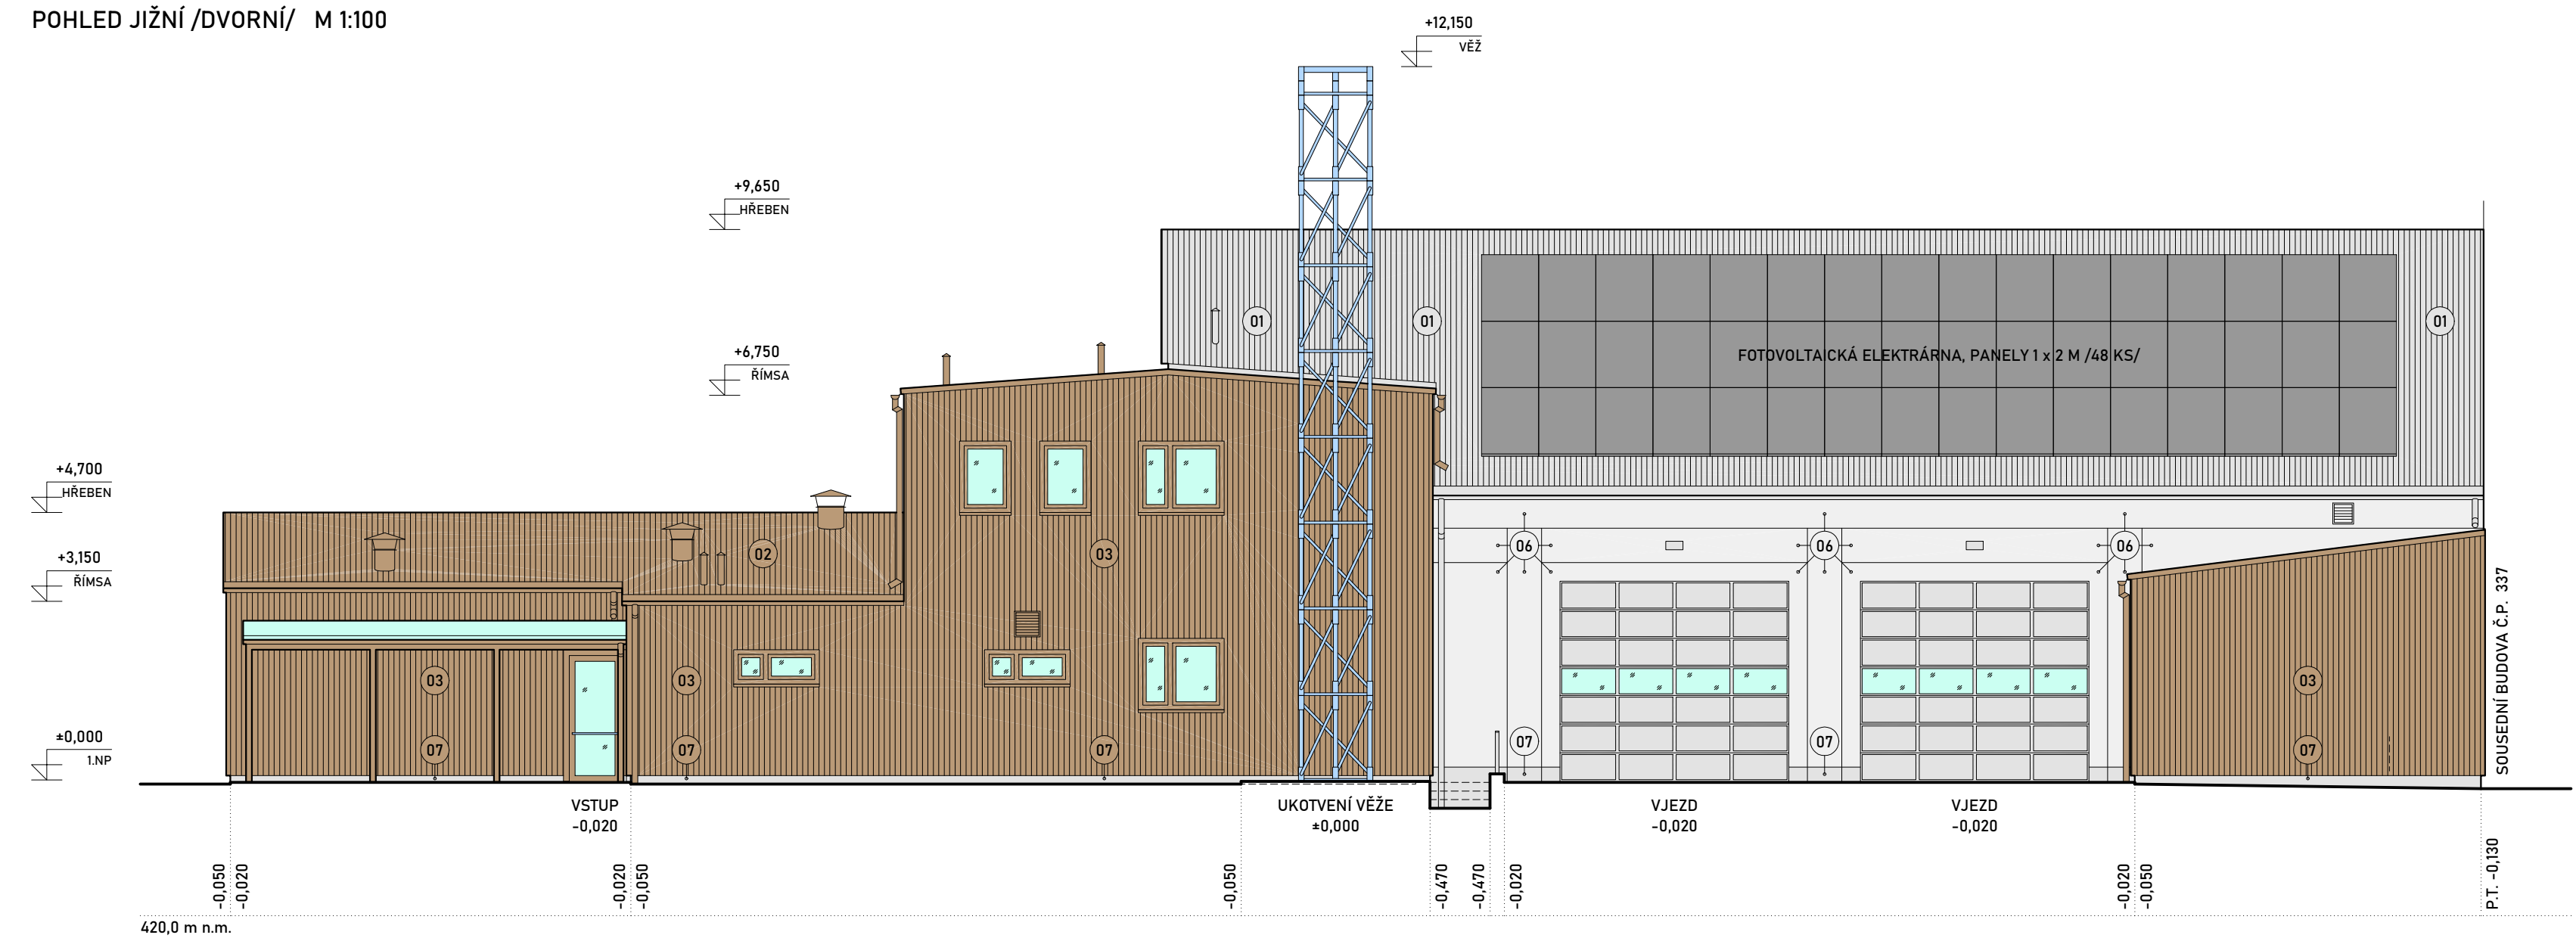


POHLED VÝCHODNÍ /DVORNÍ/ M 1:100
- VSTUP ZE DVORA

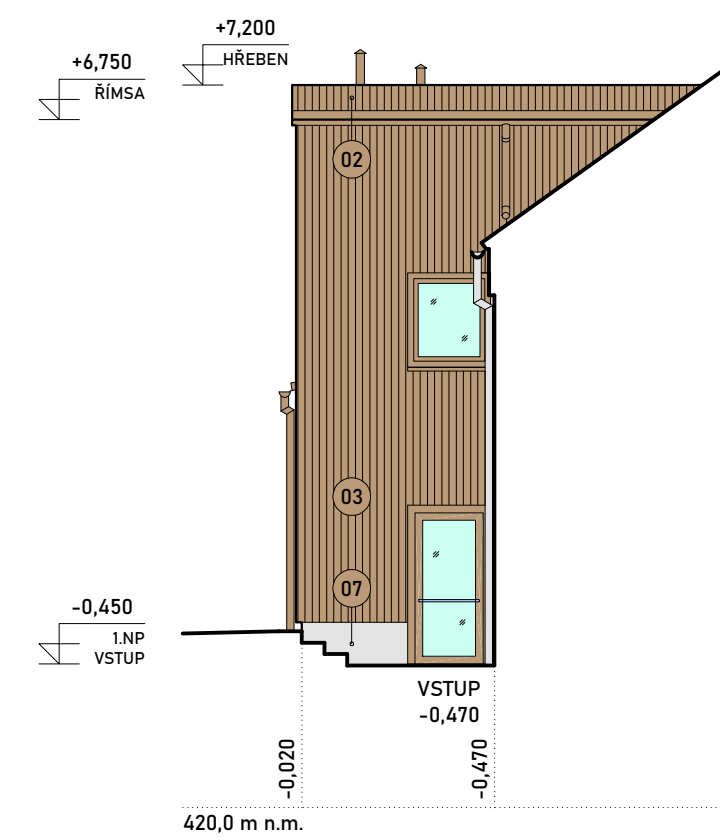

POHLED ZÁPADNÍ /DVORNÍ/ M 1:100
- PŘÍSTAVBA

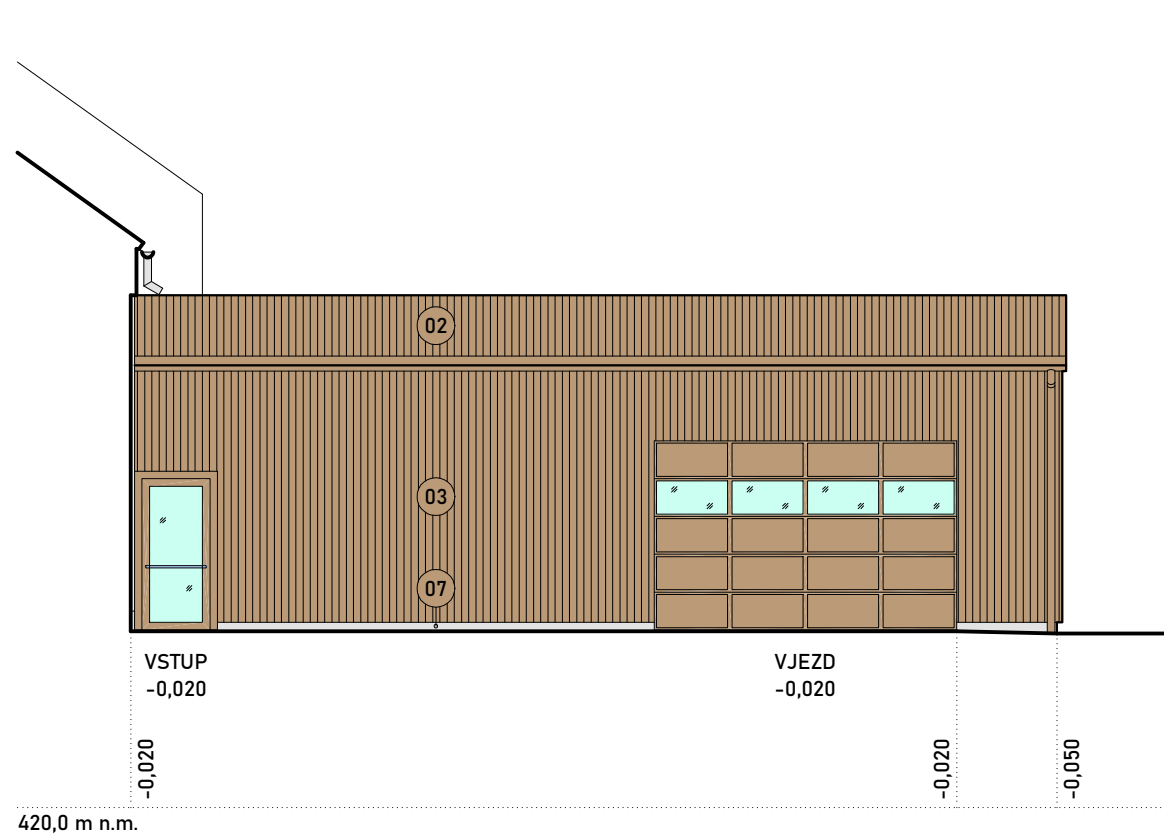

POHLED VÝCHODNÍ M 1:100
- PŘÍSTAVBA

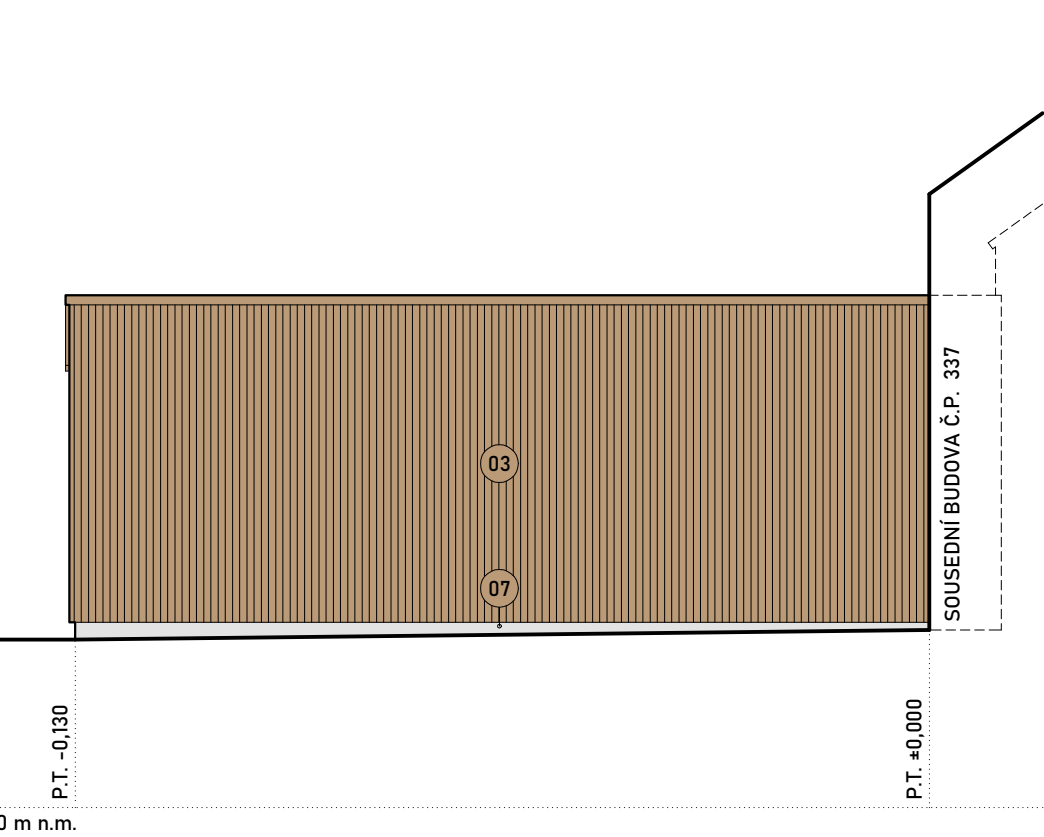

LEGENDA POVRCHŮ :

- 01 STŘECHA ŠIKMÁ SEDLOVÁ, STŘEŠNÍ KRYTINA Z PLECHOVÝCH ŠABLON Z VLNITÉHO PLECHU, VÝŠKA VLNÝ 30 MM BAREVNOST: ZINKOVÉ ŠEDÁ, MATNÁ
- 02 STŘECHA ŠIKMÁ SEDLOVÁ, STŘEŠNÍ KRYTINA Z PLECHOVÝCH ŠABLON Z VLNITÉHO PLECHU, VÝŠKA VLNÝ 30 MM BAREVNOST: TMAVÉ ČERVENOHNĚDÁ, MATNÁ
- 03 PROVĚTRÁVANÝ FASÁDNÍ OBKLAD, DESKOVÝ OBKLAD Z PLECHOVÝCH ŠABLON Z VLNITÉHO PLECHU, VÝŠKA VLNÝ 30 MM BAREVNOST: TMAVÉ ČERVENOHNĚDÁ, MATNÁ
- 04 PROVĚTRÁVANÝ FASÁDNÍ OBKLAD, DŘEVĚNÝ OBKLAD Z VODOROVNÝCH PALUBEK Z MODRÁNOVÉHO DŘEVA BAREVNOST: TMAVÉ ČERVENOHNĚDÁ /DLE OBKLADU/
- 05 KONTAKTNÍ ZATEPLOVACÍ SYSTÉM, STRUKTURÁLNÍ FASÁDNÍ OMÍTKA, ZRNO 1,5 MM, BAREVNOST: TMAVÉ ČERVENOHNĚDÁ /DLE OBKLADU/
- 06 KONTAKTNÍ ZATEPLOVACÍ SYSTÉM, STRUKTURÁLNÍ FASÁDNÍ OMÍTKA, ZRNO 1,5 MM, BAREVNOST: SVĚTLÉ ŠEDÁ
- 07 KONTAKTNÍ ZATEPLOVACÍ SYSTÉM /SOKL/ SOKLOVÁ KAMINKOVÁ OMÍTKA, ZRNO 2,0 MM, BAREVNOST: ŠEDÁ
- VÝPLNĚ OTVORŮ - VJEZDOVÁ VRATA, SEKČNÍ, HLINÍKOVÝ RÁM, KOMPLETNÍ SYSTÉMOVÉ ŘEŠENÍ, PROSKLENÍ BEZPEČNOSTNÍ, ČÍRE, TEPELNĚ IZOLAČNÍ, U = 2,7 W/m2.K, BAREVNOST: ZINKOVÉ ŠEDÁ
- VÝPLNĚ OTVORŮ - VSTUPNÍ DVEŘE, PROSKLENÉ STĚNY, HLINÍKOVÝ RÁM, KOMPLETNÍ SYSTÉMOVÉ ŘEŠENÍ, PROSKLENÍ BEZPEČNOSTNÍ, ČÍRE, TEPELNĚ IZOLAČNÍ, U = 1,2 W/m2.K, BAREVNOST: ZINKOVÉ ŠEDÁ / TMAVÉ ČERVENOHNĚDÁ
- VÝPLNĚ OTVORŮ - OKNA, HLINÍKOVÝ RÁM, KOMPLETNÍ SYSTÉMOVÉ ŘEŠENÍ, PROSKLENÍ ČÍRE, TEPELNĚ IZOLAČNÍ, U = 0,8 W/m2.K, BAREVNOST: ZINKOVÉ ŠEDÁ / TMAVÉ ČERVENOHNĚDÁ
- TESAŘSKÉ KONSTRUKCE A TRUHLÁŘSKÉ VÝROBKY, MASIVNÍ MODŘINOVÉ DŘEVO, POVRCHOVÁ ÚPRAVA: NÁTĚR EXTERIÉROVÝM LAKEM NA DŘEVO S OCHRANOU PROTI UV ŽÁŘENÍ BAREVNOST: TMAVÉ ČERVENOHNĚDÁ /DLE OBKLADU/
- ZÁMEČNICKÉ VÝROBKY HLINÍKOVÁ KONSTRUKCE, PRAŠKOVÁ VYPALOVACÍ BARVA BAREVNOST: ZINKOVÉ ŠEDÁ / TMAVÉ ČERVENOHNĚDÁ
- KLEMPÍŘSKÉ VÝROBKY OCELOVÝ ŽÁROVÉ ZINKOVANÝ, POPLASTOVANÝ BAREVNOST: ZINKOVÉ ŠEDÁ / TMAVÉ ČERVENOHNĚDÁ

POZNÁMKY :

- STAVBA SE NACHÁZÍ NA ÚZEMÍ III. ZÓNY CHKO TŘEBOŘSKO. NA ZÁKLADĚ ROZHODNUTÍ VYDANÉHO AOPK BUDOU ZÁSTUPCŮM AOPK V PŘEDSTIHU PŘEDLOŽENY KE SCHVÁLENÍ SKUTEČNĚ DODANÉ FASÁDNÍ MATERIÁLY A VYBRANÉ STAVEBNÍ PRVKY V REÁLNÉM ODSTINU A POVRCHOVÉ ÚPRAVĚ. JEDNÁ SE ZEJMÉNA O:
 - STŘEŠNÍ KRYTINA A STĚNOVÝ OBKLAD (ZINKOVÉ ŠEDÁ / TMAVÉ ČERVENOHNĚDÁ, MATNÁ)
 - VĚŽ NA SUŠENÍ HADIC (OCEL ŽÁROVĚ ZINKOVANÁ)
 - SVÍTLILA VO (DLE NORMY ČSN 36 0459, OMEZOVANÍ NEŽÁDOUCÍCH ÚČINNÍ) VENKOVNÍHO OSVĚTLENÍ)VEŠKERÉ FASÁDNÍ MATERIÁLY A POVRCHOVÉ ÚPRAVY BUDOU V PŘEDSTIHU FYZIKY VYZKOUKOVÁNY NA STAVBĚ A ODSOUHLASENÝ V RÁMCI ŘÁDNÉHO KONTROLNÍHO DNE.

PROJEKTOVÁ DOKUMENTACE JE ZPRACOVÁNA V ROZSAHU STUPNĚ PRO PROVÁDĚNÍ STAVBY, NENAHRAZUJE VÝROBNÍ DOKUMENTACI DODAVATELE. PŘESNÉ ROZMĚRY NUTNO DOMĚŘIT NA STAVBĚ !

Souřadnicový systém: JTSK
Výškový systém: Bpv (+0,000 + 1.NP + 422,35)

3CERA Novohradská 1452/I, 370 01 Č. Budějovice, IČ: 050 60 931 tel.: +420 606 437 131, e-mail: bicera@atlas.cz, ds: ev2vmkz	
Architektonické řešení Ing. arch. Miroslav Papáček Ing. Milan Bicera	Zodpovědný projektant Ing. arch. Miroslav Papáček Ing. arch. Miroslav Papáček
Investor: Město Lomnice n. Lužnicí, nám. 5.května 130, 37 816 Lomnice n. Lužnicí (IČ: 00247022)	
Místo stavby: p.č. st. 343/2 a p.č. 171/I, k.ú. Lomnice nad Lužnicí	
Akce: HASIČSKÁ ZBOJNICE stavební úpravy budovy č.p. 443, Lomnice nad Lužnicí Dokumentace pro provádění stavby (DPS) D.1. Architektonicko-stavební řešení	
Obsah: POHLEDY - NAVRHOVANÝ STAV	
Otisk autorizačního razítka: Číslo zakázky 23 / 56 Datum 04 / 2025 Stupeň PD DPS Měřítko 1 : 100 Formát 12 x A4 Číslo výkresu Paré D.1.16	