



POHLED NA OTVÍRAVOU BRANKU:

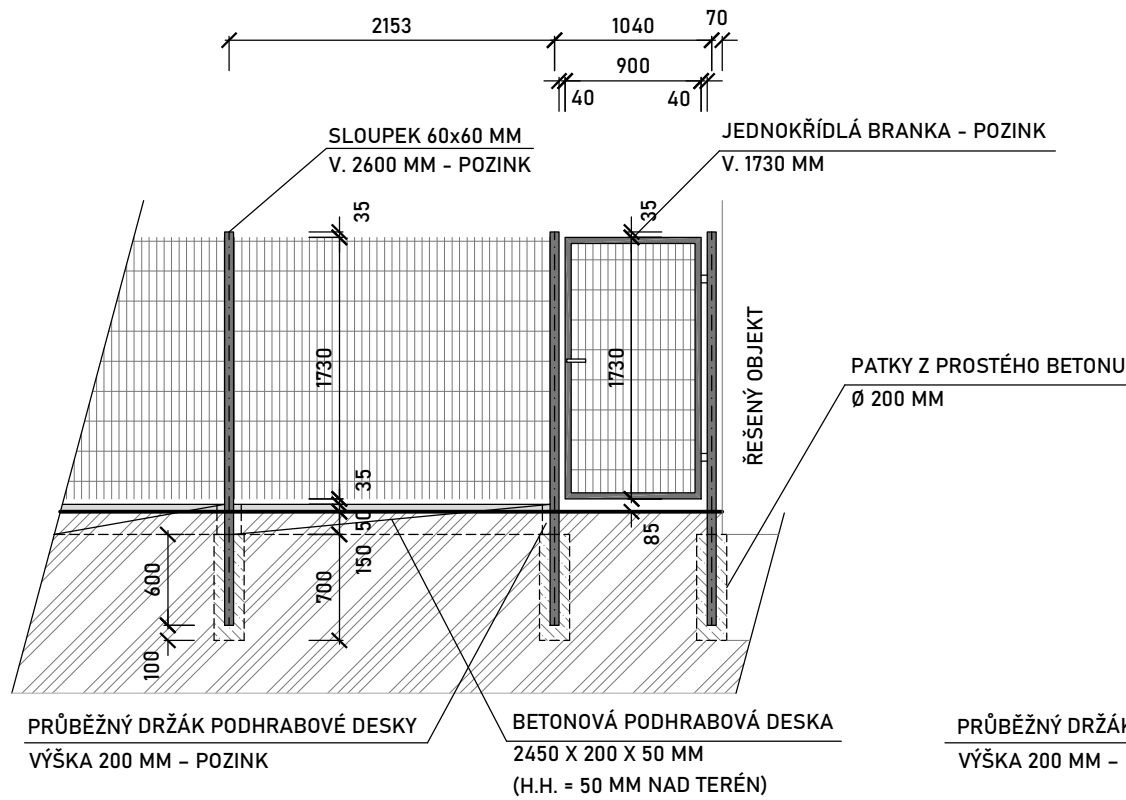

POHLED NA POSUVNOU BRÁNU A OPLOCENÍ AREÁLU:

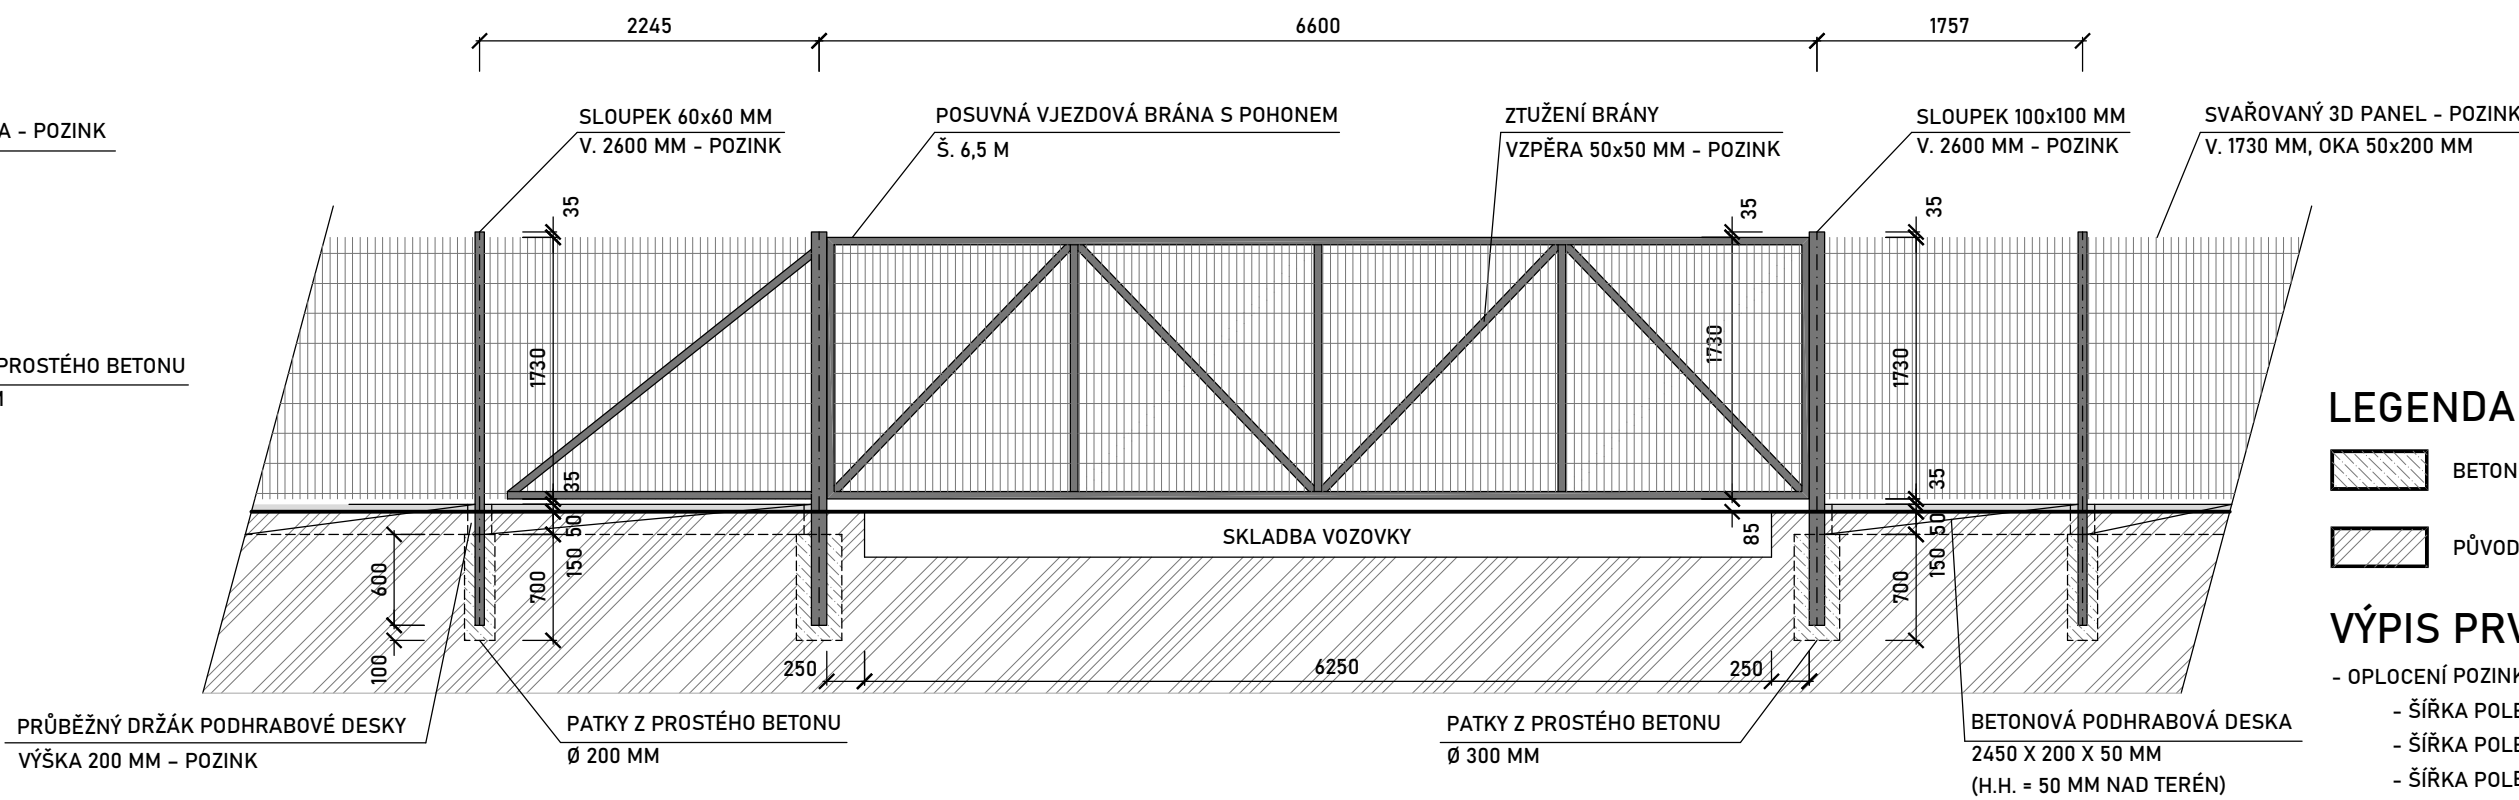


LEGENDA MATERIÁLŮ :

- BETON PROSTÝ - C16/20 XC1
- PŮVODNÍ TERÉN


VÝPIS PRVKŮ:

- OPLOCENÍ POZINKOVANÝM SVAŘOVANÝM 3D PANELEM, V. 1 730 MM, OKA 50x200 MM
 - ŠÍŘKA POLE 860 MM - 1 KS
 - ŠÍŘKA POLE 1 757 MM - 3 KS
 - ŠÍŘKA POLE 2 120 MM - 17 KS
 - ŠÍŘKA POLE 2 153 MM - 4 KS
 - ŠÍŘKA POLE 2 245 MM - 4 KS
- POZINKOVANÝ SLOUPEK ČTYŘHRANNÝ 60x60 MM, V. 2 600 MM - 31 KS
- POZINKOVANÝ SLOUPEK ČTYŘHRANNÝ 100x100 MM, V. 2 600 MM - 2 KS
- OSOVÁ VZDÁLENOST SLOUPKŮ (VIZ. SITUACE)
- JEDNOKŘÍDLÁ OTVÍRAVÁ BRANKA, V. 1 730 MM, SVĚTLÁ ŠÍŘKA 980 MM - 2 KS
- POSUVNÁ SAMONOSNÁ BRÁNA NA ELEKTROPOHON (VIZ EI), SVĚTLÁ ŠÍŘKA 6 500 MM
- BETONOVÁ PODHRABOVÁ DESKA, 2450 X 200 X 50 MM - 29 KS

POHLED NA OTVÍRAVOU BRANKU:

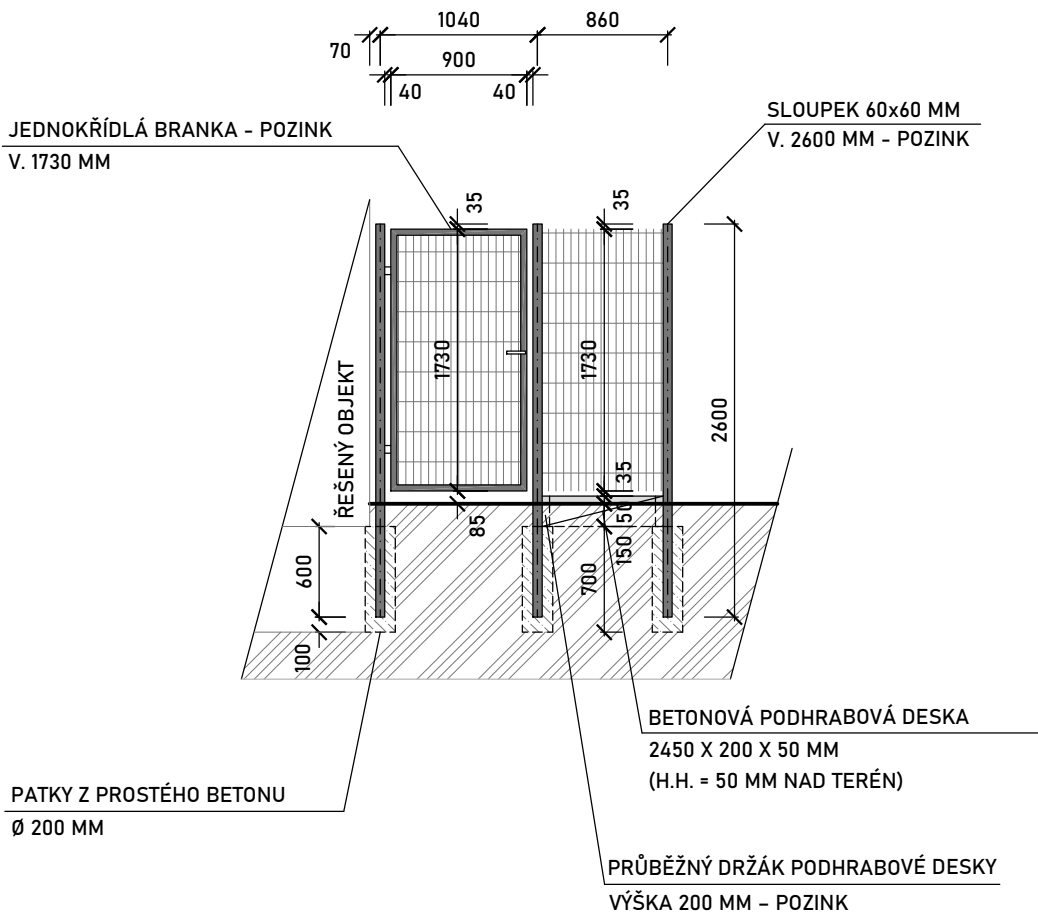

POHLED NA OPLOCENÍ AREÁLU:

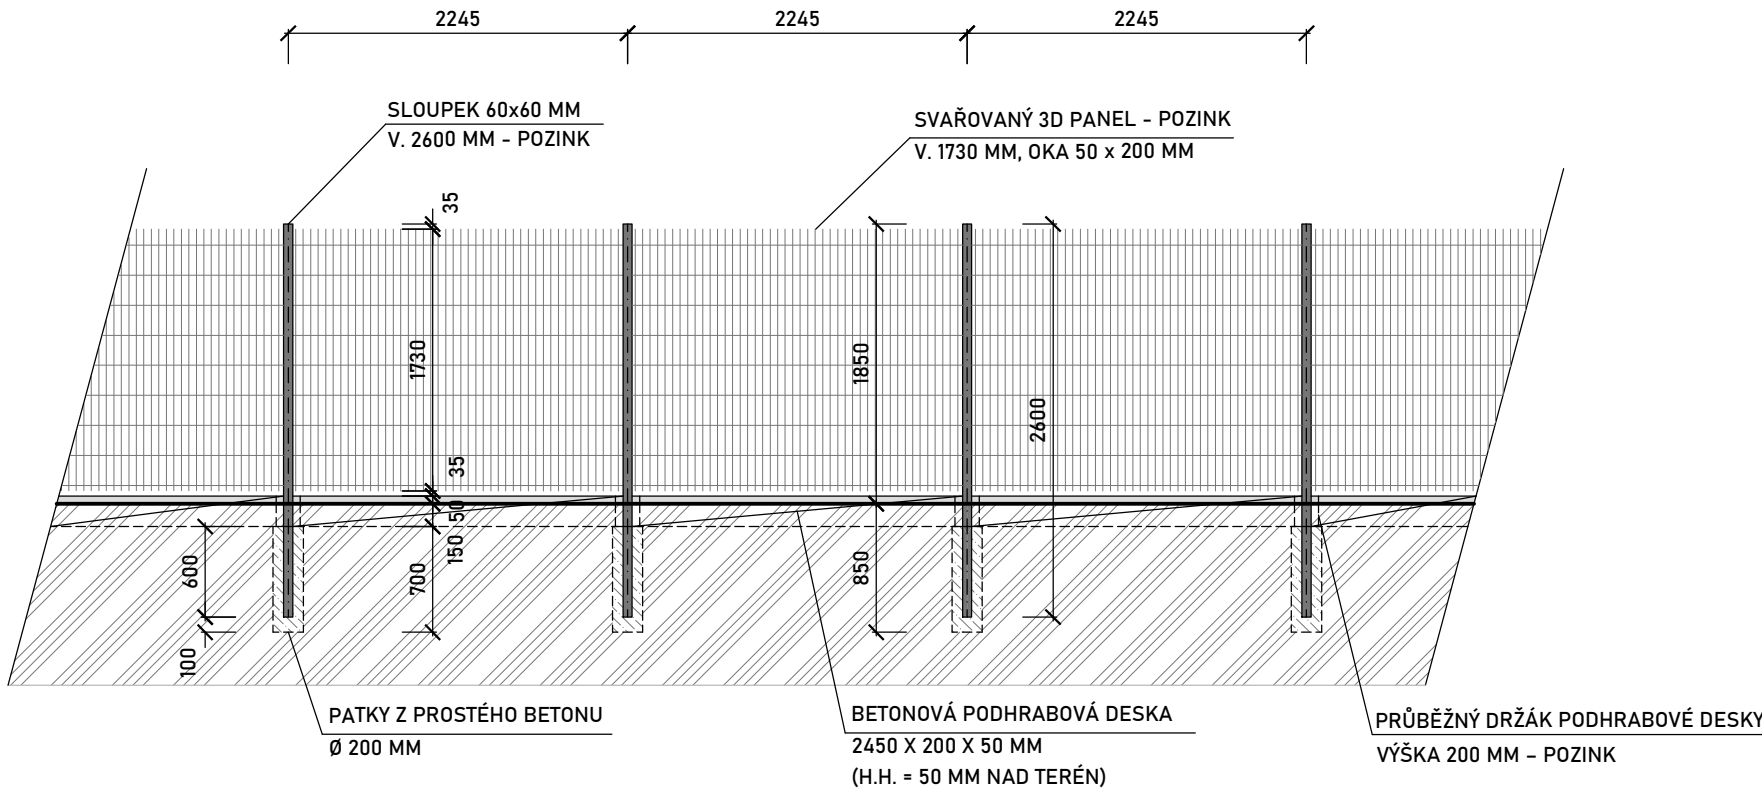

PROJEKTOVÁ DOKUMENTACE JE ZPRACOVÁNA V ROZSAHU STUPNĚ PRO PROVÁDĚNÍ STAVBY, NENAHRAZUJE VÝROBNÍ DOKUMENTACI DODAVATELE. PŘESNÉ ROZMĚRY NUTNO DOMĚŘIT NA STAVBĚ !

Souřadnicový systém: JTSK
Výškový systém: Bpv (±0,000 = 1.NP = 422,35)



Novohradská 1452/1, 370 01 Č. Budějovice, IČ: 050 60 931 tel.: +420 606 437 131, e-mail: bicera@atlas.cz, ds: ev2vmkz				
Architektonické řešení	Zodpovědný projektant	Vypracoval		
Ing. arch. Miroslav Papáček	Ing. Milan Bicera	Milan Bicera		
Ing. Milan Bicera				
Investor:	Město Lomnice n. Lužnicí, nám. 5.května 130, 37 816 Lomnice n. Lužnicí,IČ: 00247022			
Místo stavby:	p.č. st. 343/2 a p.č. 1711/1, k.ú. Lomnice nad Lužnicí		Otisk autorizačního razítka:	
Akce: HASIČSKÁ ZBROJNICE stavební úpravy budovy č.p. 443, Lomnice nad Lužnicí Dokumentace pro provádění stavby (DPS) D.1. Architektonicko-stavební řešení			Číslo zakázky	23 / 56
			Datum	04 / 2025
			Stupeň PD	DPS
			Měřítko	1 : 50
			Formát	3 x A4
Obsah:	Číslo výkresu		Paré	
OPLOCENÍ			D.1.22	