



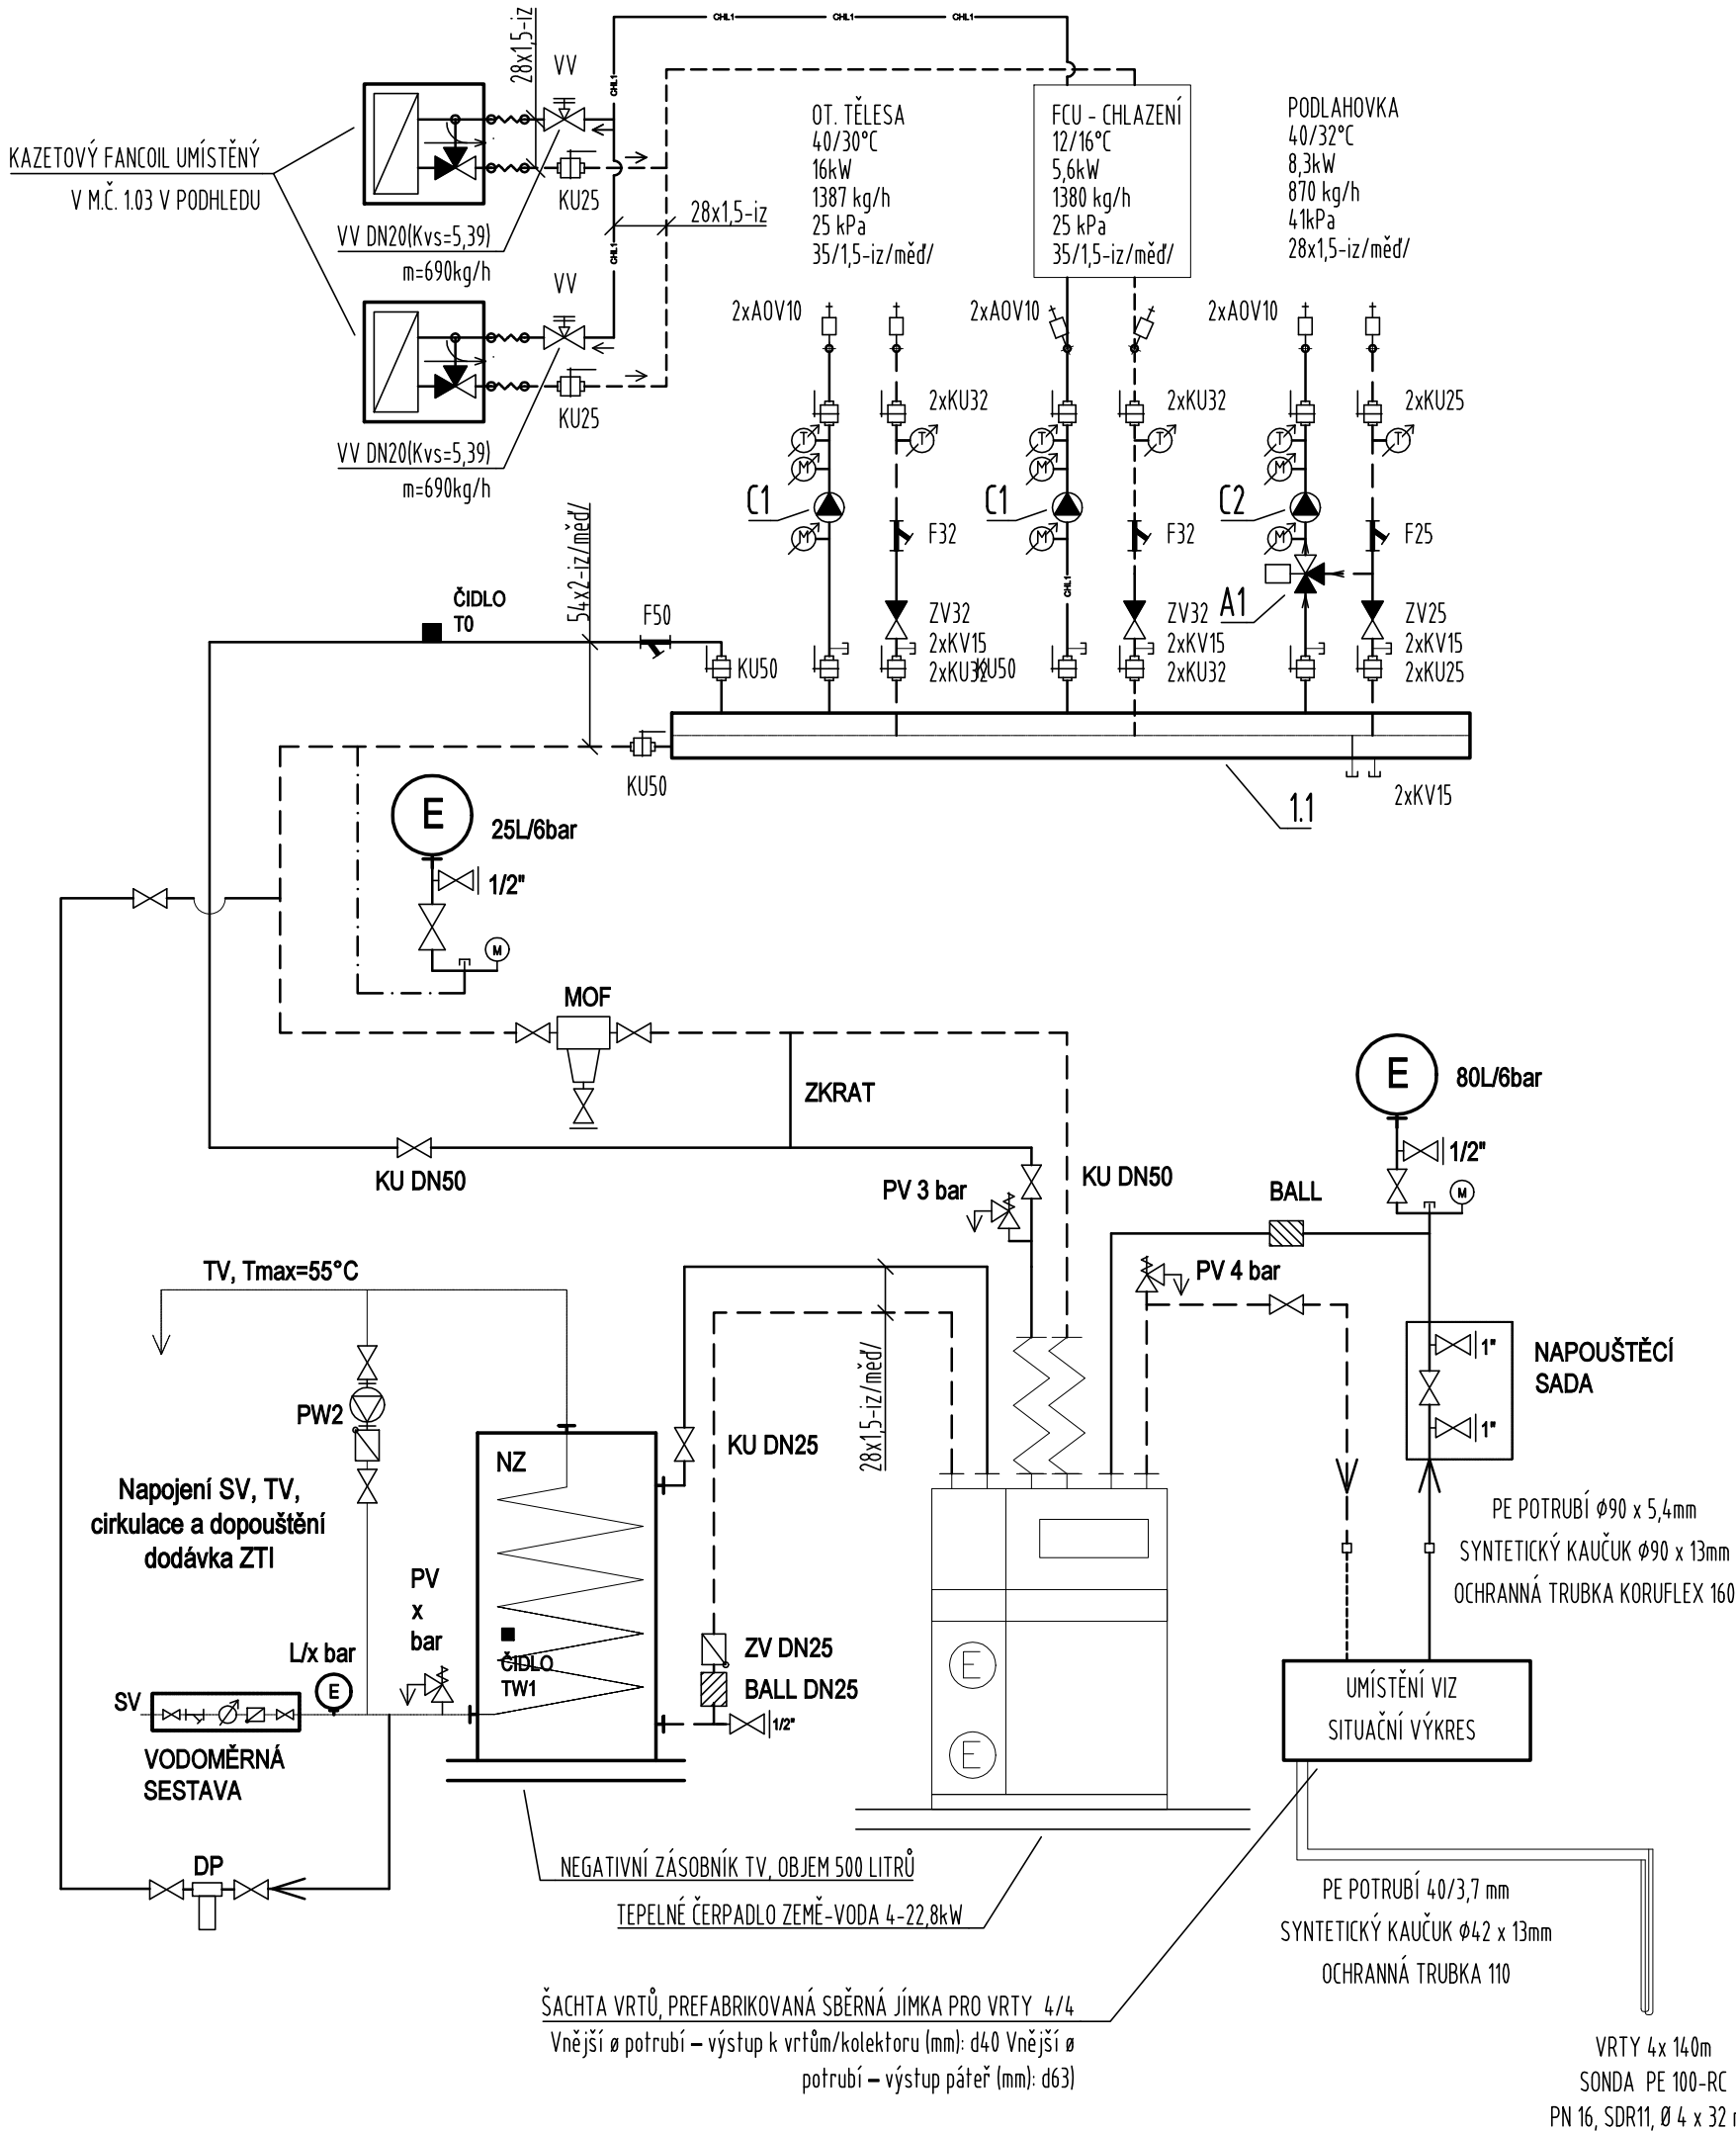

NÁVRH SDRUŽENÉHO R+S:

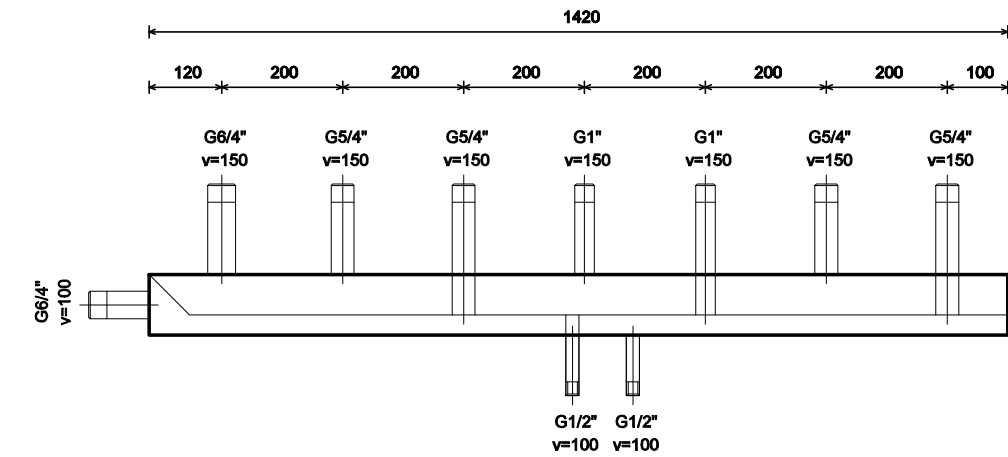

LEGENDA ZAŘÍZENÍ:

— PŘÍVODNÍ POTRUBÍ
--- VRATNÉ POTRUBÍ

AOV AUTOMATICKÝ ODVZDUŠŇOVACÍ VENTIL SE ZPĚTNOU KLAPKOU
KU KOHOUT KULOVÝ UZAVÍRACÍ
KV KOHOUT KULOVÝ VYPOUŠTĚCÍ
ZV ZPĚTNÝ VENTIL
ZK ZPĚTNÁ KLAPKA
F FILTR (DO DN50 S INTEGROVANÝM MAGNETEM)
T TEPLOMĚR
M TLAKOMĚR
SV STUDENÁ VODA
TV TEPLÁ VODA
CIR CIRKULACE
OČ OBĚHOVÉ ČERPADLO
VV VYVAŽOVACÍ VENTIL
KUZ VENTIL EXPANZNÍ NÁDOBY SE ZAJIŠTĚNÍM A VYPOUŠTĚNÍM
TČ TEPELNÉ ČERPADLO

NZ NEGATIVNÍ ZÁSOBNÍK TV
ELK ELEKTROKOTEL
PV POJISTNÝ VENTIL
E EXPANZNÍ NÁDOBA
BALL FILTRBALL
TKV 3-CESTNÝ KULOVÝ VENTIL
DP DEMINERALIZAČNÍ PATRONA
MOF MAGNET. ODKALOVACÍ FILTR
VW1 PŘEPÍNAČÍ 3C VENTIL TV
AK.ut AKUM. ZÁS. PRO VYTÁPĚNÍ
Vchl VÝMĚNÍK CHLADU
Vreg VÝMĚNÍK REGENERACE
FWS FRESH WATER STATION

1.1 SDRUŽENÝ ROZDĚLOVAČ A SBĚRAČ MODUL 100
A1 TROJCESTNÝ SMĚŠOVACÍ VENTIL Kvs=4
C1 OČ 25-60 180, 1380 kg/h, 25kPa
C2 OČ 25-80 180, 870 kg/h, 41 kPa

Michal Weinreb tel: 775 900 687
Projekční kancelář technických zařízení budov www.alwen.cz
IČ: 74429124 weinreb@seznam.cz

Hlavní projektant
Ing. Milan Bicara

Zodpovědný projektant / Vypracoval
M.Weinreb

Stavba: HASIČSKÁ ZBROJNICE
stavební úpravy budovy č.p. 443, Lomnice nad Lužnicí

Číslo paré

Investor: Město Lomnice n. Lužnicí, nám. 5.května 130,
37 816 Lomnice n. Lužnicí, IČ: 00247022

Stupeň: Dokumentace pro provádění stavby (DPS)

Část: D.1.4 Technika prostředí staveb - Vytápění

Datum: 06/2025

Výkres: SCHÉMA TECHNICKÉ MÍSTNOSTI

Měřítko -
Číslo výkresu
D.1.4.3.4