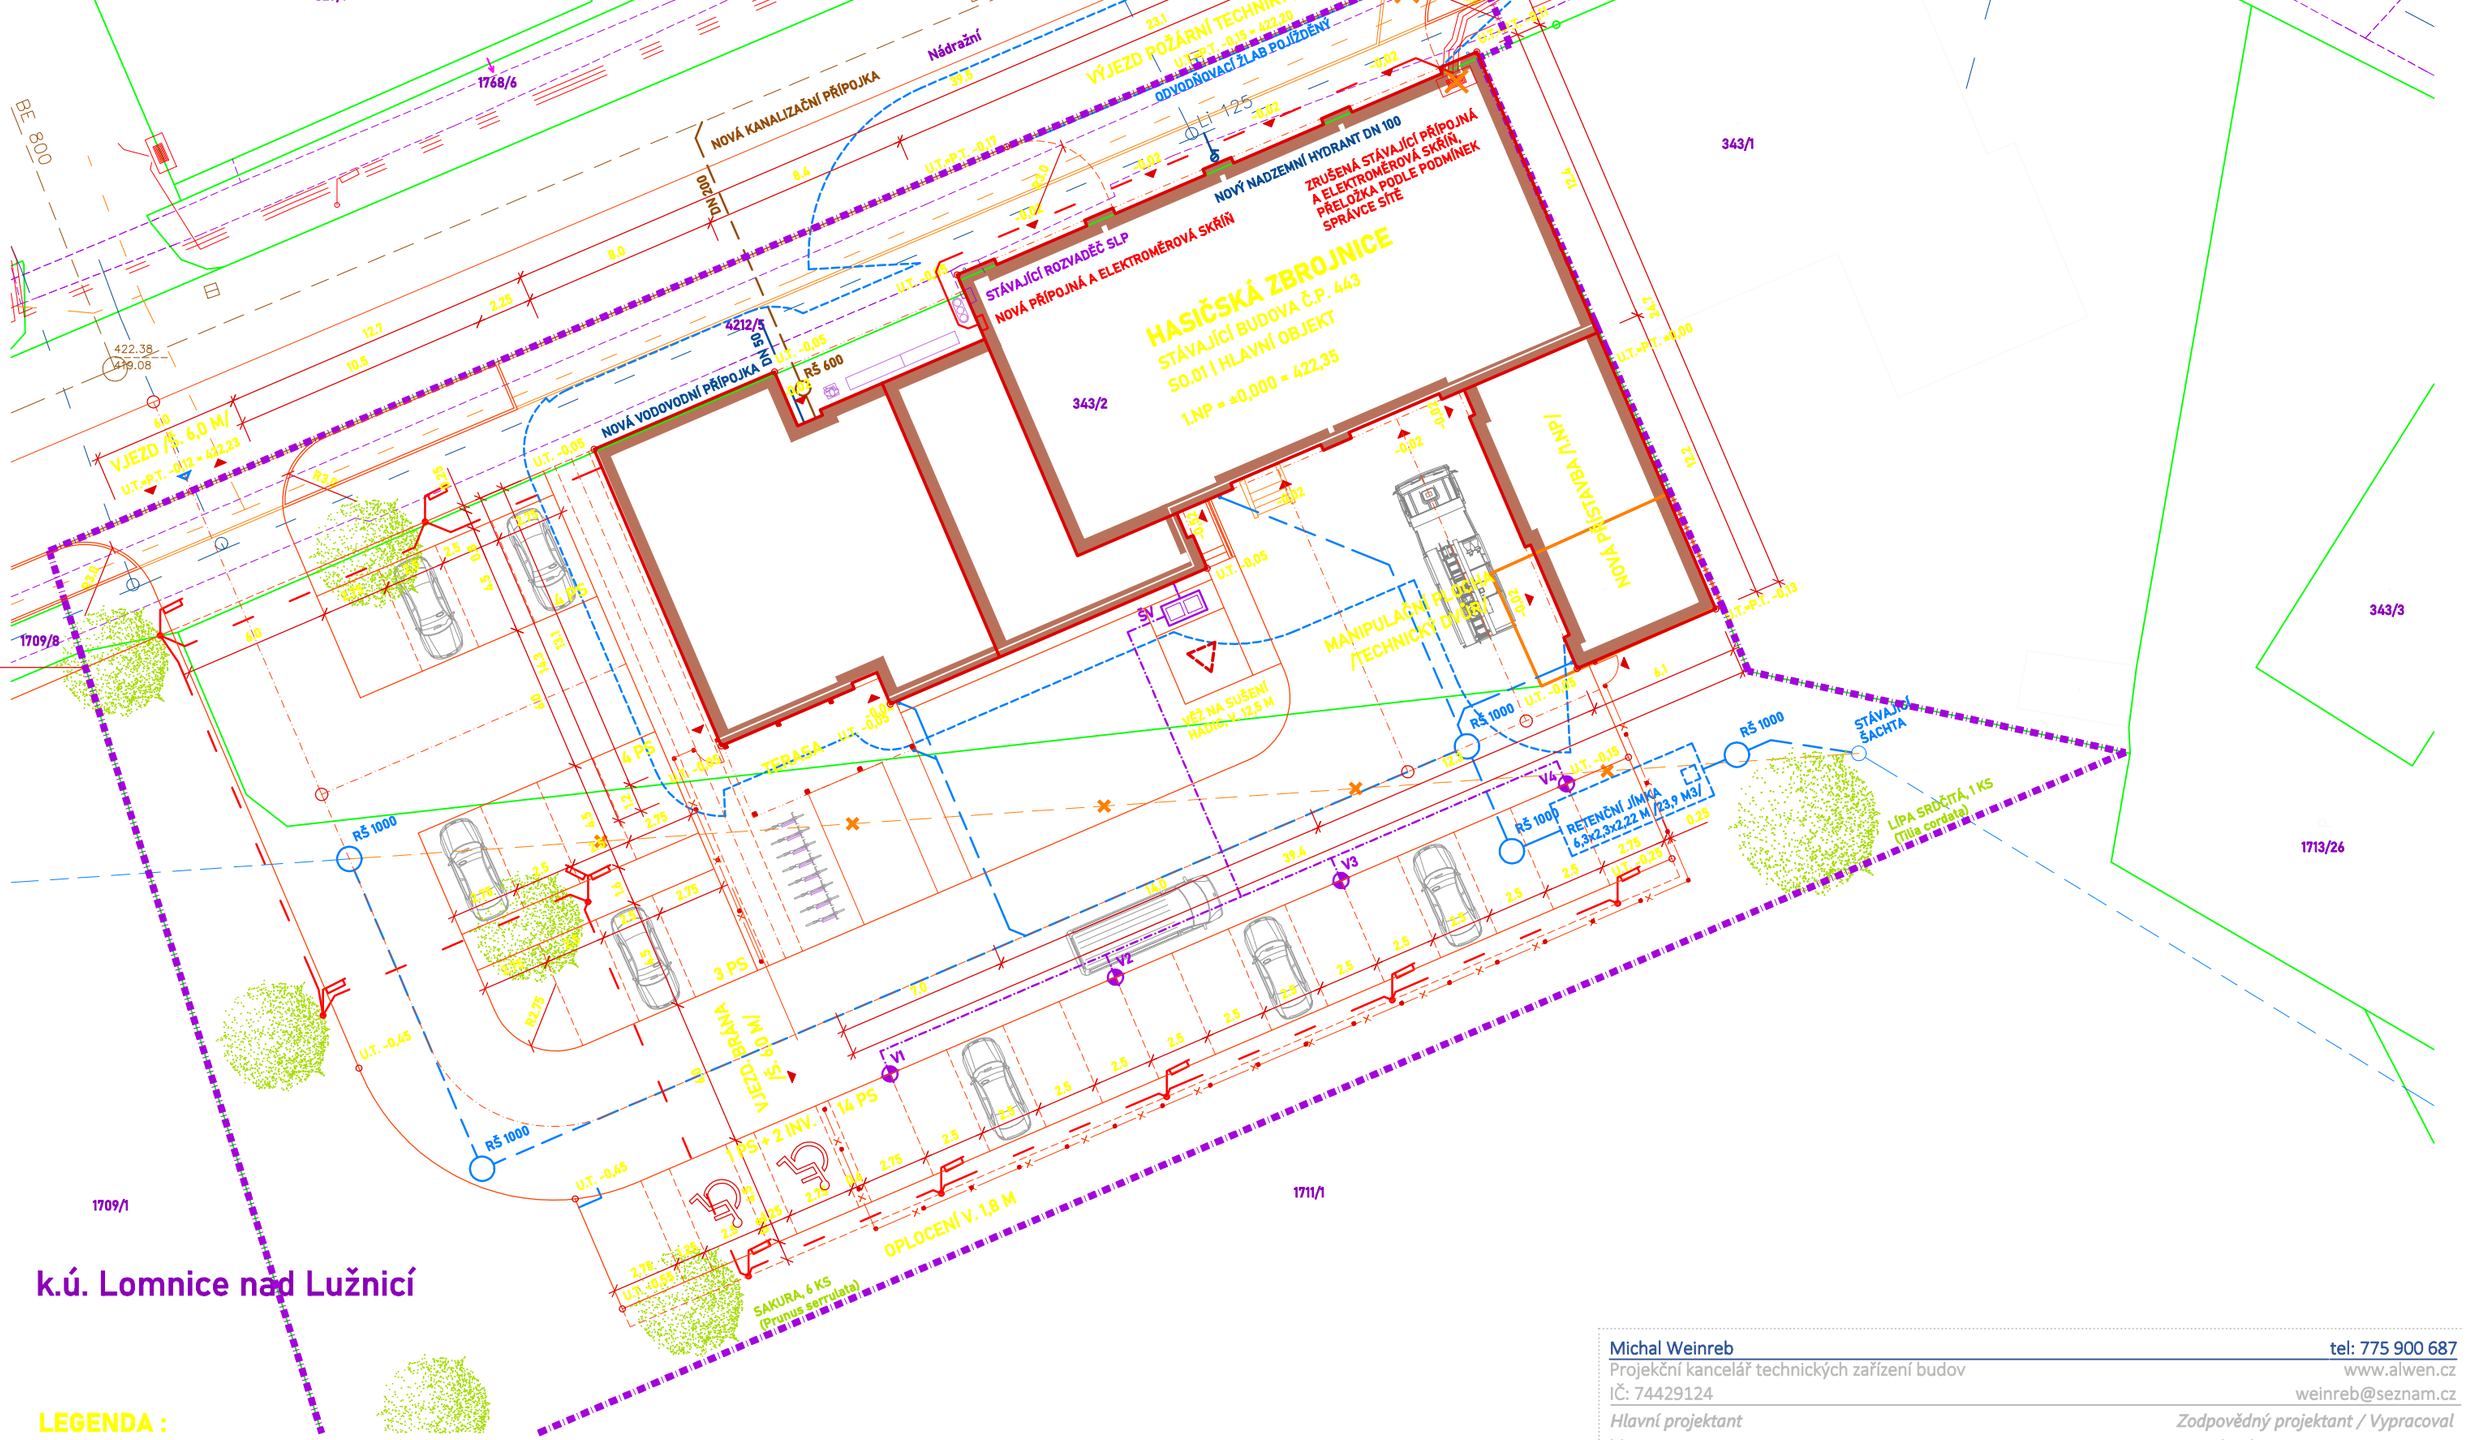

k.ú. Lomnice nad Lužnicí

LEGENDA :

Objekty, pozemky

- 343/2 — Hranice pozemku (dle KN), označení, parcelní číslo
- Hranice stavebního pozemku /p.č. st. 343/2, p.č. 1711/1, 4212/5, k.ú. Lomnice n. Lužnicí/
- Odstraňované objekty
- Řešené objekty
- Oplocení – pletivo, v. 1,8 m
- Přístup na pozemek, vstup do objektu

Inženýrské sítě, stávající

- Kanalizace splašková, stávající ČEVAK, A.S.
- Vodovod, stávající ČEVAK, A.S.
- Plynovod, stávající EG.D, A.S.
- Zemní kabel NN, stávající EG.D, A.S.
- Zemní kabel SLP, stávající CETIN, A.S.
- Kanalizace dešťová, rušená /odstranění, nová přeložka/

Inženýrské sítě, navrhované

- Kanalizace splašková, návrh /přípojka, vnitřní rozvod/
- Kanalizace splašková, návrh /přípojka, vnitřní rozvod/
- Vodovod, návrh /přípojka, vnitřní rozvod/
- Zemní kabel NN, návrh /přípojka, vnitřní rozvod/
- V1 — Zemní vrt tepelného čerpadla /návrh umístění/
- ŠV — Sběrná šachta pro zemní vrty /návrh umístění/

Michal Weinreb — tel: 775 900 687
Projekční kancelář technických zařízení budov — www.alwen.cz
IČ: 74429124 — weinreb@seznam.cz
Hlavní projektant: bicera s.r.o.
Zodpovědný projektant / Vypracoval: M.Weinreb

Stavba: HASIČSKÁ ZBROJNICE
stavební úpravy budovy č.p. 443, Lomnice nad Lužnicí

Číslo paré

Investor: Město Lomnice n. Lužnicí, nám. 5.května 130, 37 816 Lomnice n. Lužnicí,IČ: 00247022

Stupeň: DOKUMENTACE PRO PROVEDENÍ STAVBY (DPS)

Část: D.1.4 Technika prostředí staveb - Vytápění — Datum: 02/2025

Výkres: SITUAČNÍ VÝKRES — Měřítko 1:250 — Číslo výkresu D.1.4.3.5