


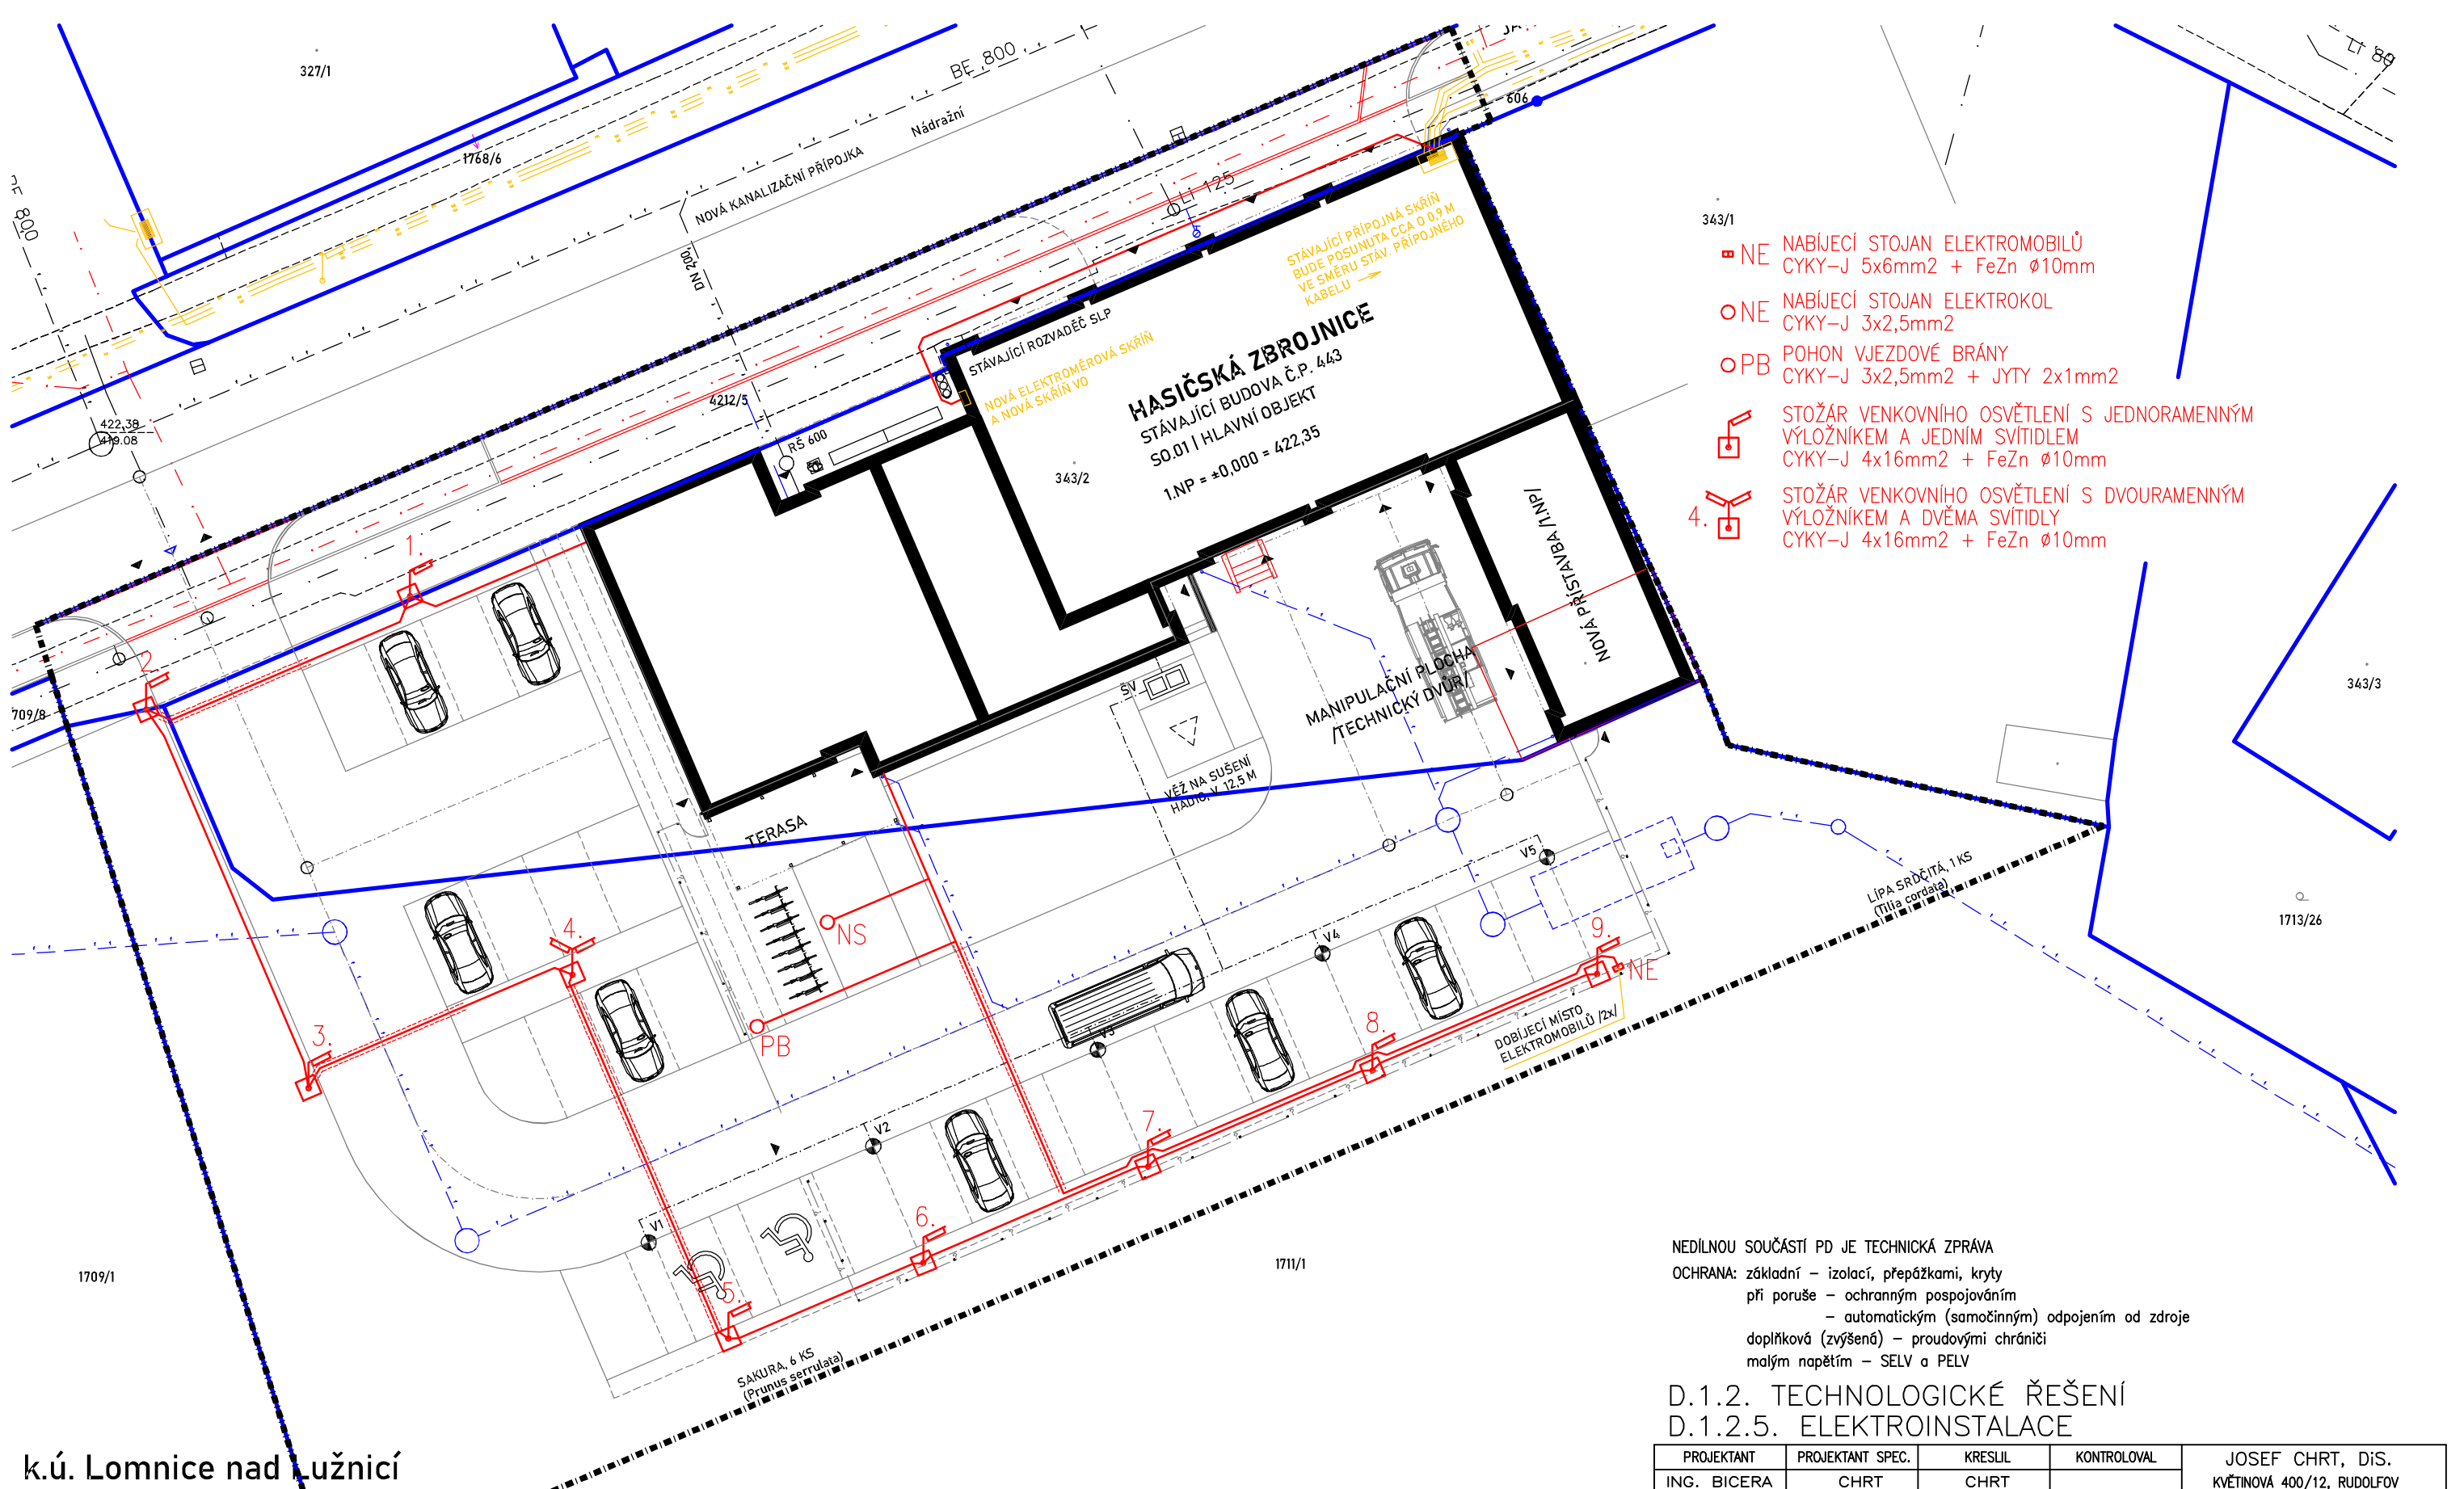

- NE NABÍJECÍ STOJAN ELEKTROMOBILŮ
CYKY-J 5x6mm² + FeZn Ø10mm
- NE NABÍJECÍ STOJAN ELEKTROKOL
CYKY-J 3x2,5mm²
- PB POHON VJEZDOVÉ BRÁNY
CYKY-J 3x2,5mm² + JYTY 2x1mm²
- STOŽÁR VENKOVNÍHO OSVĚTLENÍ S JEDNORAMENNÝM
VÝLOŽNÍKEM A JEDNÍM SVÍTIDLEM
CYKY-J 4x16mm² + FeZn Ø10mm
- 4. STOŽÁR VENKOVNÍHO OSVĚTLENÍ S DVOURAMENNÝM
VÝLOŽNÍKEM A DVĚMA SVÍTIDLY
CYKY-J 4x16mm² + FeZn Ø10mm

NEDÍLNOU SOUČÁSTÍ PD JE TECHNICKÁ ZPRÁVA
OCHRANA: základní – izolací, přepážkami, kryty
při poruše – ochranným pospojováním
– automatickým (samotinným) odpojením od zdroje
doplňková (zvýšená) – proudovými chrániči
malým napětím – SELV a PELV

D.1.2. TECHNOLOGICKÉ ŘEŠENÍ
D.1.2.5. ELEKTROINSTALACE

PROJEKTANT	PROJEKTANT SPEC.	KRESLIL	KONTROLOVAL	JOSEF CHRT, DiS. KVĚTIHOVÁ 400/12, RUDOLFOV IČO: 706 65 729 TEL: 775 971 960	
ING. BICERA	CHRT	CHRT		FORMÁT	2xA4
KRAJ JIHOČESKÝ MÚ LOMNICE NAD LUŽNICÍ				DATUM	04/2025
OBJEDNATEL: Město Lomnice nad Lužnicí, nám. 5.května 130, 378 16 Lomnice nad Lužnicí, IČO: 00247022				ÚČEL	DPS
HASIČSKÁ ZBROJNICE stavební úpravy budovy č.p. 443, Lomnice nad Lužnicí				MĚŘÍTKO	1:250
SITUACE				PŘÍLOHA 2.	KOPIE

k.ú. Lomnice nad Lužnicí