


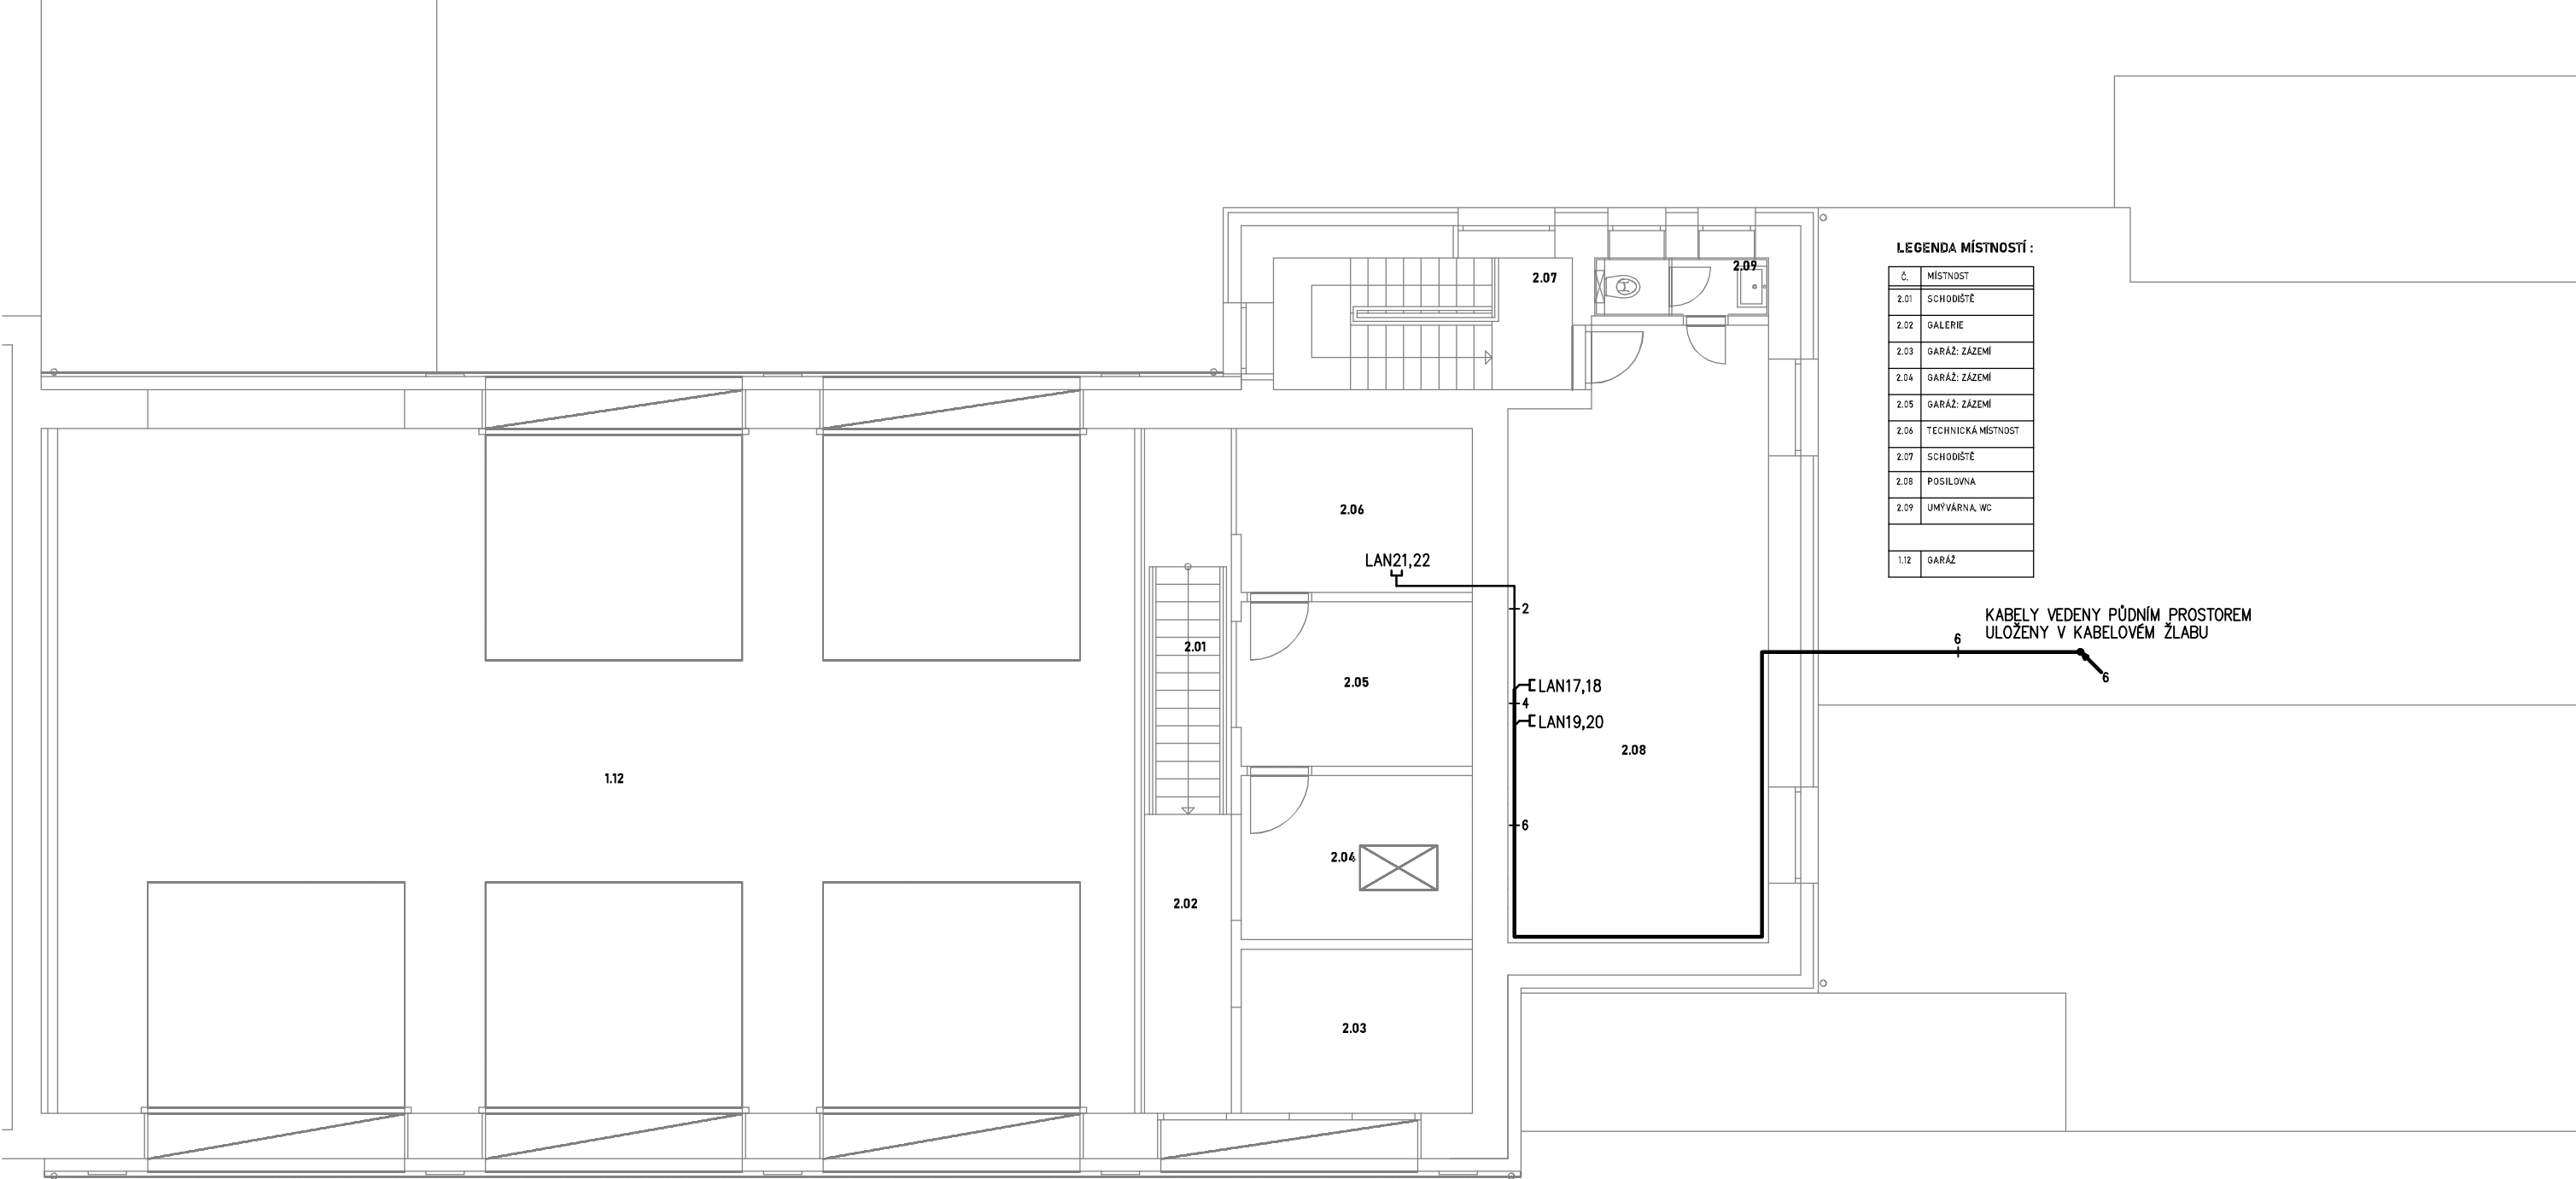

LEGENDA MÍSTNOSTÍ :

Č.	MÍSTNOST
2.01	SCHODIŠTĚ
2.02	GALERIE
2.03	GARÁŽ: ZÁZEMÍ
2.04	GARÁŽ: ZÁZEMÍ
2.05	GARÁŽ: ZÁZEMÍ
2.06	TECHNICKÁ MÍSTNOST
2.07	SCHODIŠTĚ
2.08	POSÍLOVNA
2.09	UMÝVÁRNA, WC
1.12	GARÁŽ

KABELY VEDENY PŮDNÍM PROSTOREM
ULOŽENY V KABELOVÉM ŽLABU

LEGENDA:

- ┐ DATOVÁ ZÁSUVKA 2xRJ45 – 2x UTP Cat6
┐ DATOVÁ ZÁSUVKA 2xRJ45 – 2x UTP Cat6
V PODLAHOVÉ KRABICI
□ DATOVÁ ROZVODNICE – RACK
— RSx – ROZDĚLOVAČ / SBĚRAČ TOPNÝCH OKRUHŮ
⌘ PROSTOROVÝ TERMOSTAT – CYKY–J 5x1,5mm2
PROPOJENÝ S RSx

NEDÍLNOU SOUČÁSTÍ PD JE TECHNICKÁ ZPRÁVA
OCHRANA: základní – izolací, přepážkami, kryty
při poruše – ochranným pospojováním
– automatickým (samočinným) odpojením od zdroje
doplňková (zvýšená) – proudovými chrániči
malým napětím – SELV a PELV

D.1.2. TECHNOLOGICKÉ ŘEŠENÍ
D.1.2.5. ELEKTROINSTALACE

PROJEKTANT	PROJEKTANT SPEC.	KRESLIL	KONTROLOVAL	JOSEF CHRT, DIŠ. KVĚTINOVÁ 400/12, RUDOLFOV IČO: 706 65 729 TEL: 775 971 960	
ING. BICERA	CHRT	CHRT		FORMÁT	2xA4
KRAJ JIHOČESKÝ MÚ LOMNICE NAD LUŽNICÍ				DATUM	04/2025
OBJEDNATEL: Město Lomnice nad Lužnicí, nám. 5.května 130, 378 16 Lomnice nad Lužnicí,IČO: 00247022				ÚČEL	DPS
HASIČSKÁ ZBROJNICE stavební úpravy budovy č.p. 443, Lomnice nad Lužnicí				MĚŘÍTKO	1:100
SLABOPROUDÉ ROZVODY PŮDORYS 2.NP				PŘÍLOHA 8.	KOPIE