


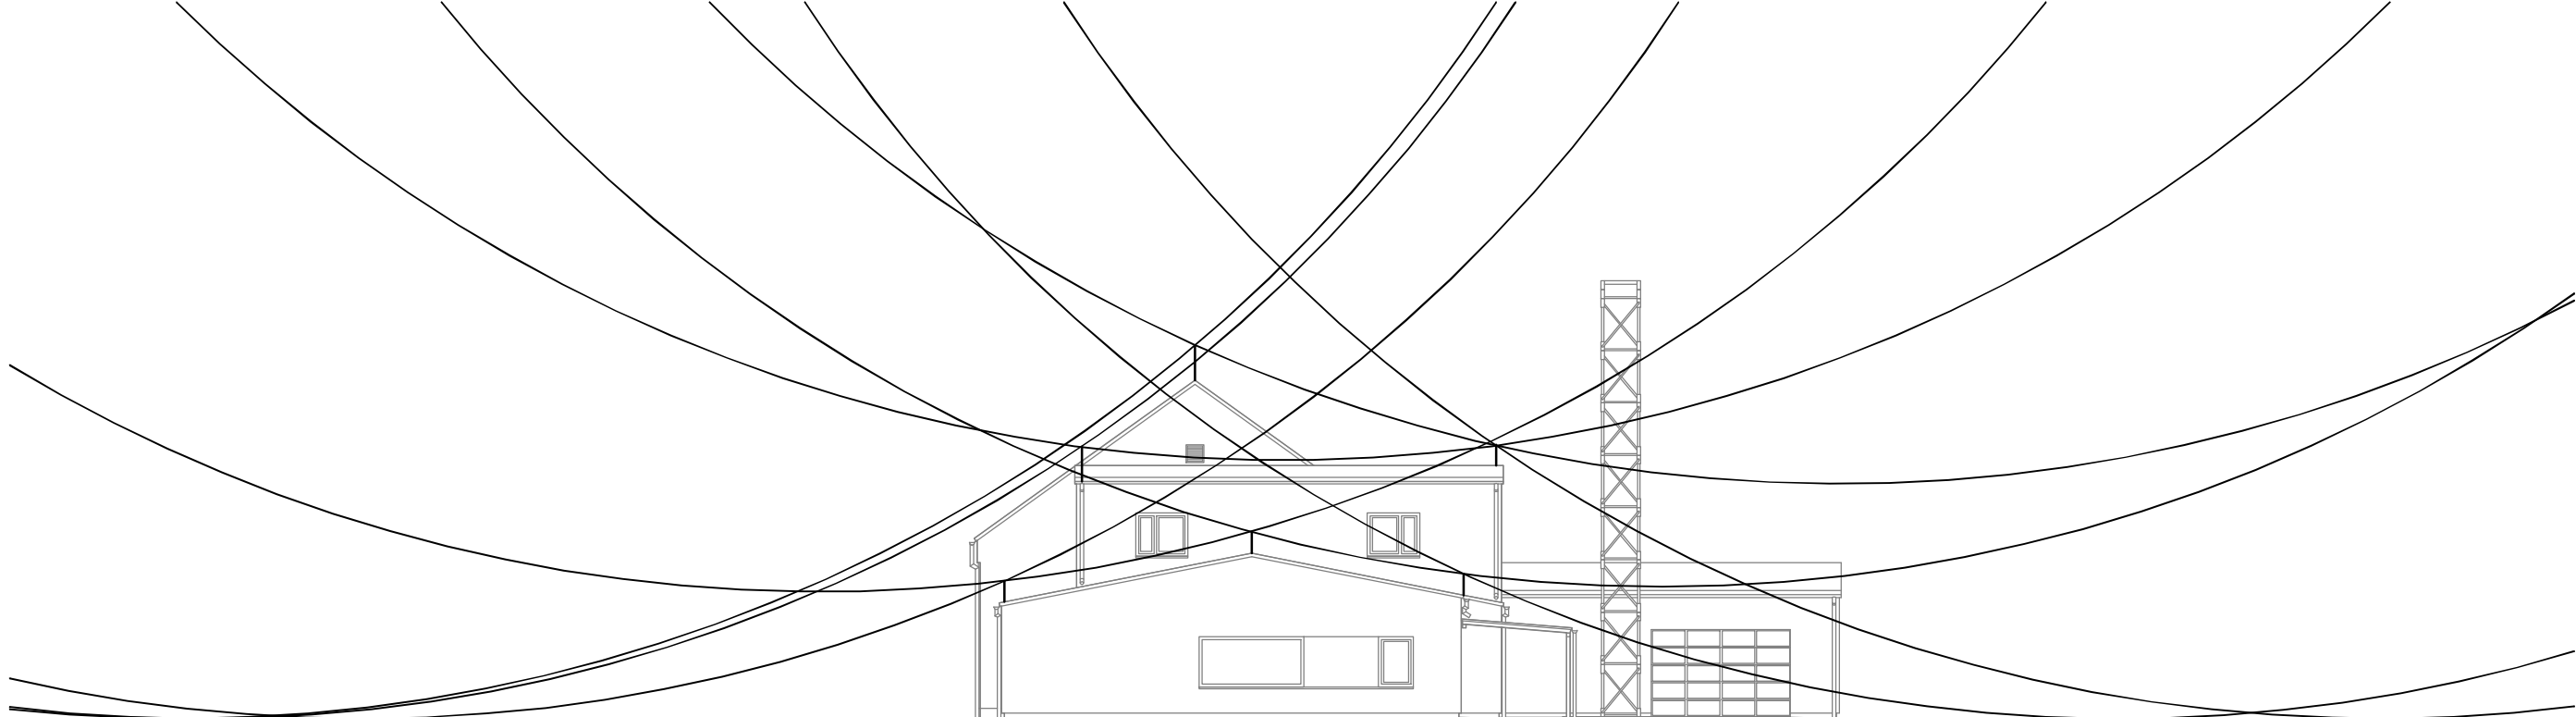

POHLED ZÁPADNÍ /ŠTÍTOVÝ/ M 1:100



POHLED SEVERNÍ /ULIČNÍ/ M 1:100

NEDÍLNOU SOUČÁSTÍ PD JE TECHNICKÁ ZPRÁVA

OCHRANA: základní – izolací, přepážkami, kryty
při poruše – ochranným pospojováním
– automatickým (samočinným) odpojením od zdroje
doplňková (zvýšená) – proudovými chrániči
malým napětím – SELV a PELV

D.1.2. TECHNOLOGICKÉ ŘEŠENÍ
D.1.2.5. ELEKTROINSTALACE

PROJEKTANT	PROJEKTANT SPEC.	KRESLIL	KONTROLOVAL	JOSEF CHRT, DIŠ.	
ING. BICERA	CHRT	CHRT		KVĚTINOVÁ 400/12, RUDOLFOV	
				IČO: 706 65 729 TEL: 775 971 960	
KRAJ JIHOČESKÝ		MÚ LOMNICE NAD LUŽNICÍ		FORMÁT	2xA4
OBJEDNATEL: Město Lomnice nad Lužnicí, nám. 5.května 130, 378 16 Lomnice nad Lužnicí,IČO: 00247022				DATUM	04/2025
HASIČSKÁ ZBROJNICE stavební úpravy budovy č.p. 443, Lomnice nad Lužnicí				ÚČEL	DPS
				MĚŘÍTKO	1:200
OCHRANA PŘED BLESKEM VALIVÁ KOULE R=45m				PŘÍLOHA 10.	KOPIE