RH OCEP ROZVODNICE PRO PODOMTKOVOU MONTÁŽ PRO MINMÁLNĚ 220 TE MODULŮ
IP30; In=80A

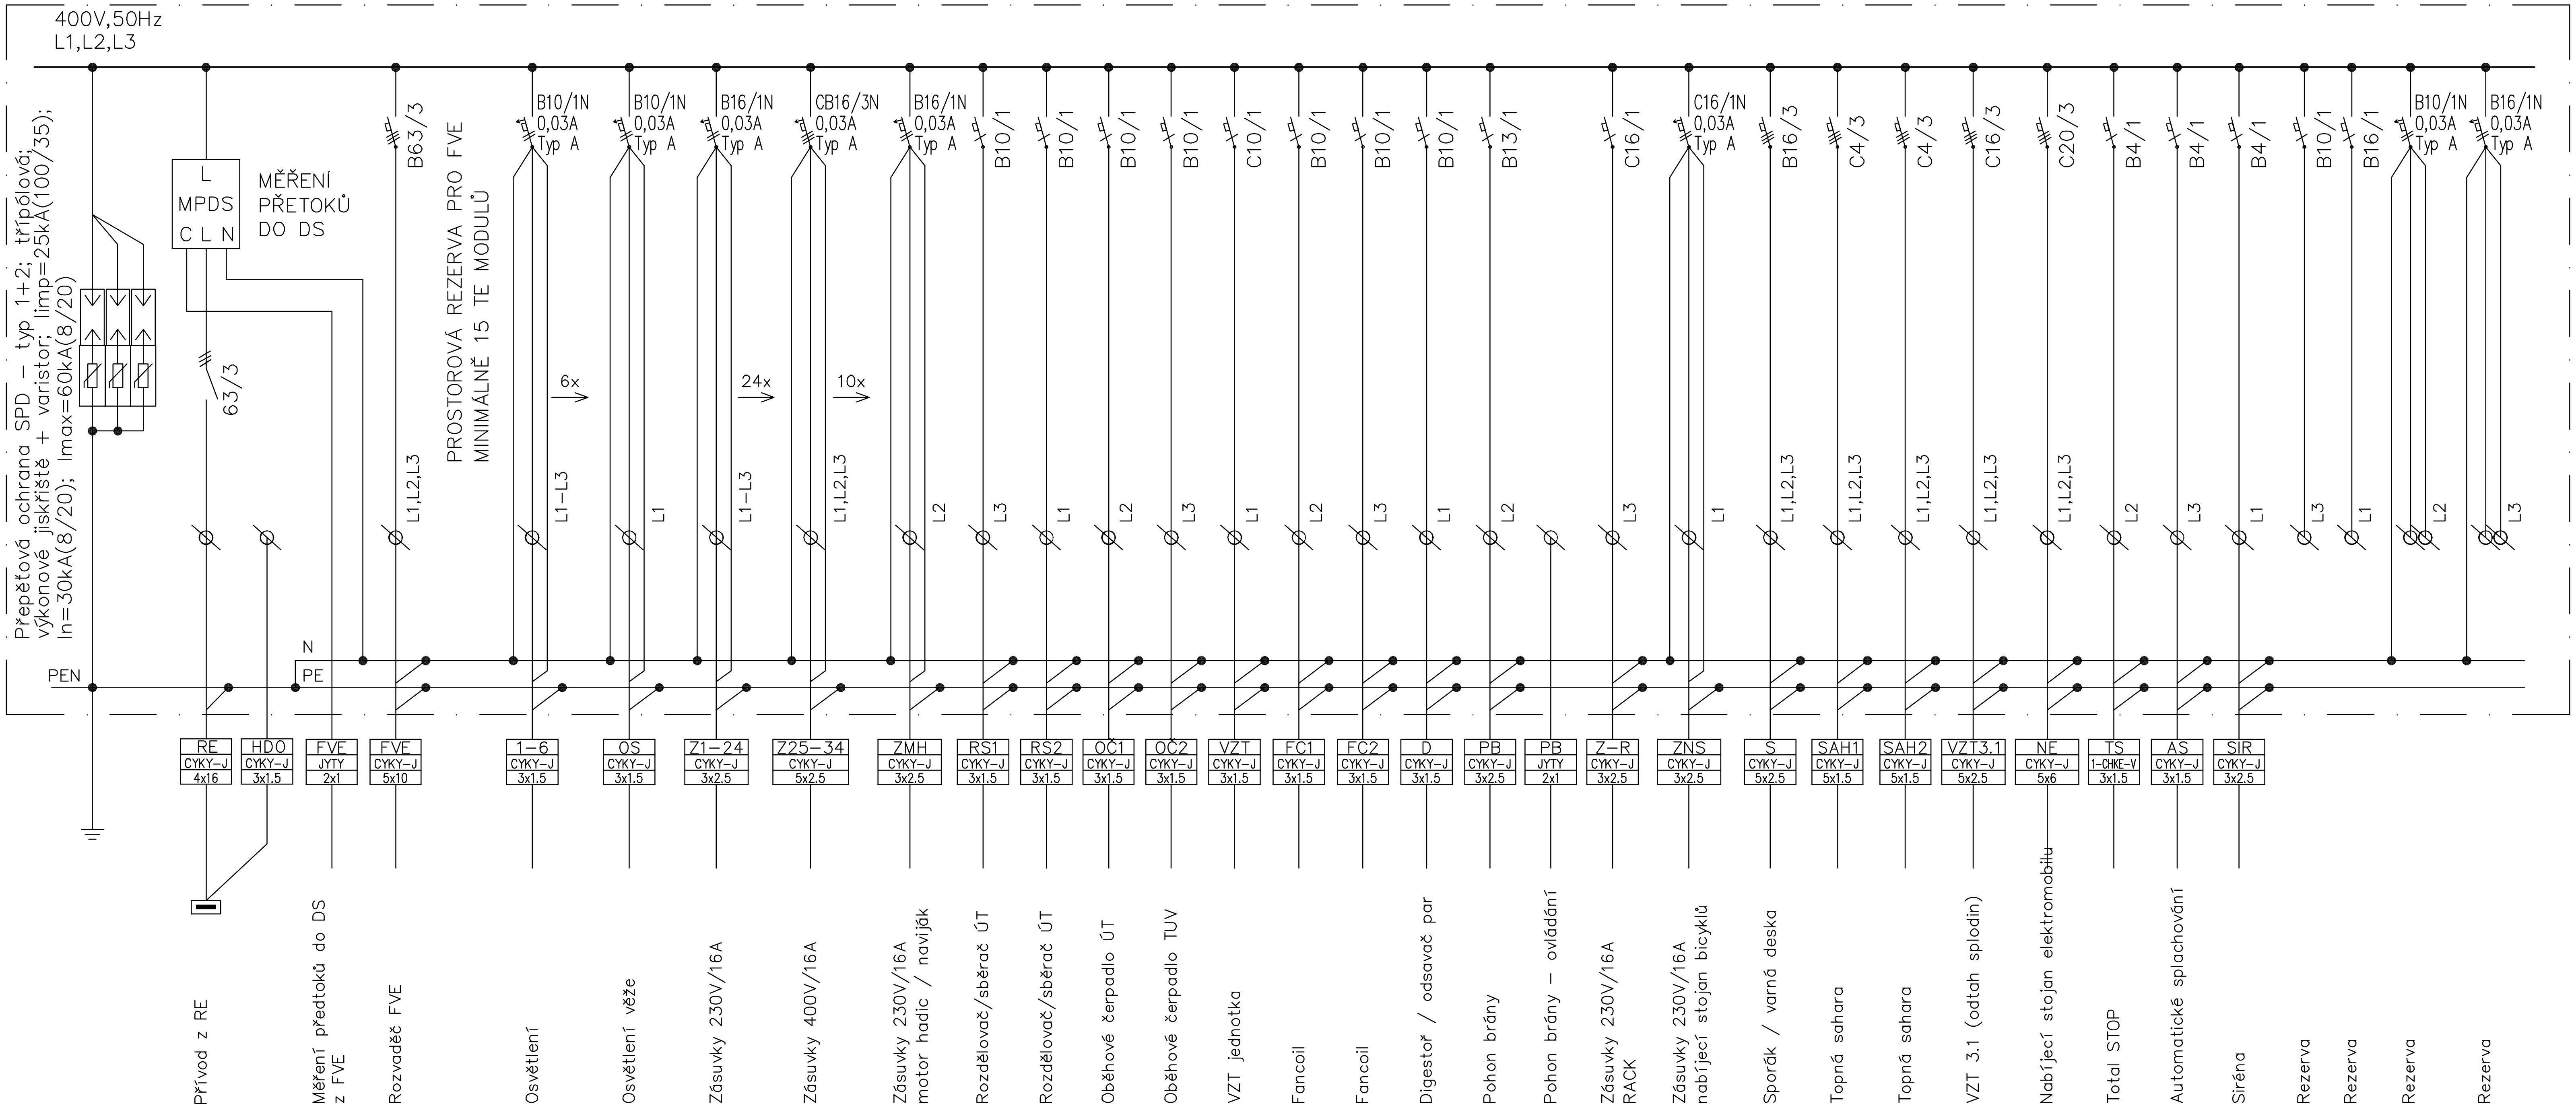

NEDÍLNOU SOUČÁSTÍ PD JE TECHNICKÁ ZPRÁVA

OCHRANA: základní – izolací, přepážkami, kryty
při poruše – ochranným pospojováním
– automatickým (samočinným) odpojením od zdroje
doplňková (zvýšená) – proudovými chrániči
malým napětím – SELV a PELV

D.1.2. TECHNOLOGICKÉ ŘEŠENÍ
D.1.2.5. ELEKTROINSTALACE

PROJEKTANT	PROJEKTANT SPEC.	KRESLIL	KONTROLOVAL
ING. BICERA	CHRT	CHRT	

JOSEF CHRT, DiS.
KVĚTINOVÁ 400/12, RUDOLFOV
IČO: 706 65 729 TEL: 775 971 960

KRAJ JIHOČESKÝ | MÚ LOMNICE NAD LUŽNICÍ

OBJEDNATEL: Město Lomnice nad Lužnicí, nám. 5.května 130, 378 16 Lomnice nad Lužnicí,IČO: 00247022

HASIČSKÁ ZBROJNICE
stavební úpravy budovy č.p. 443, Lomnice nad Lužnicí

FORMÁT	2xA4
DATUM	04/2025
ÚČEL	DPS
MĚŘÍTKO	––
PŘÍLOHA	KOPIE
12.	

SCHÉMA ROZVADĚČE RH