


Řez 1-1'

M 1:50

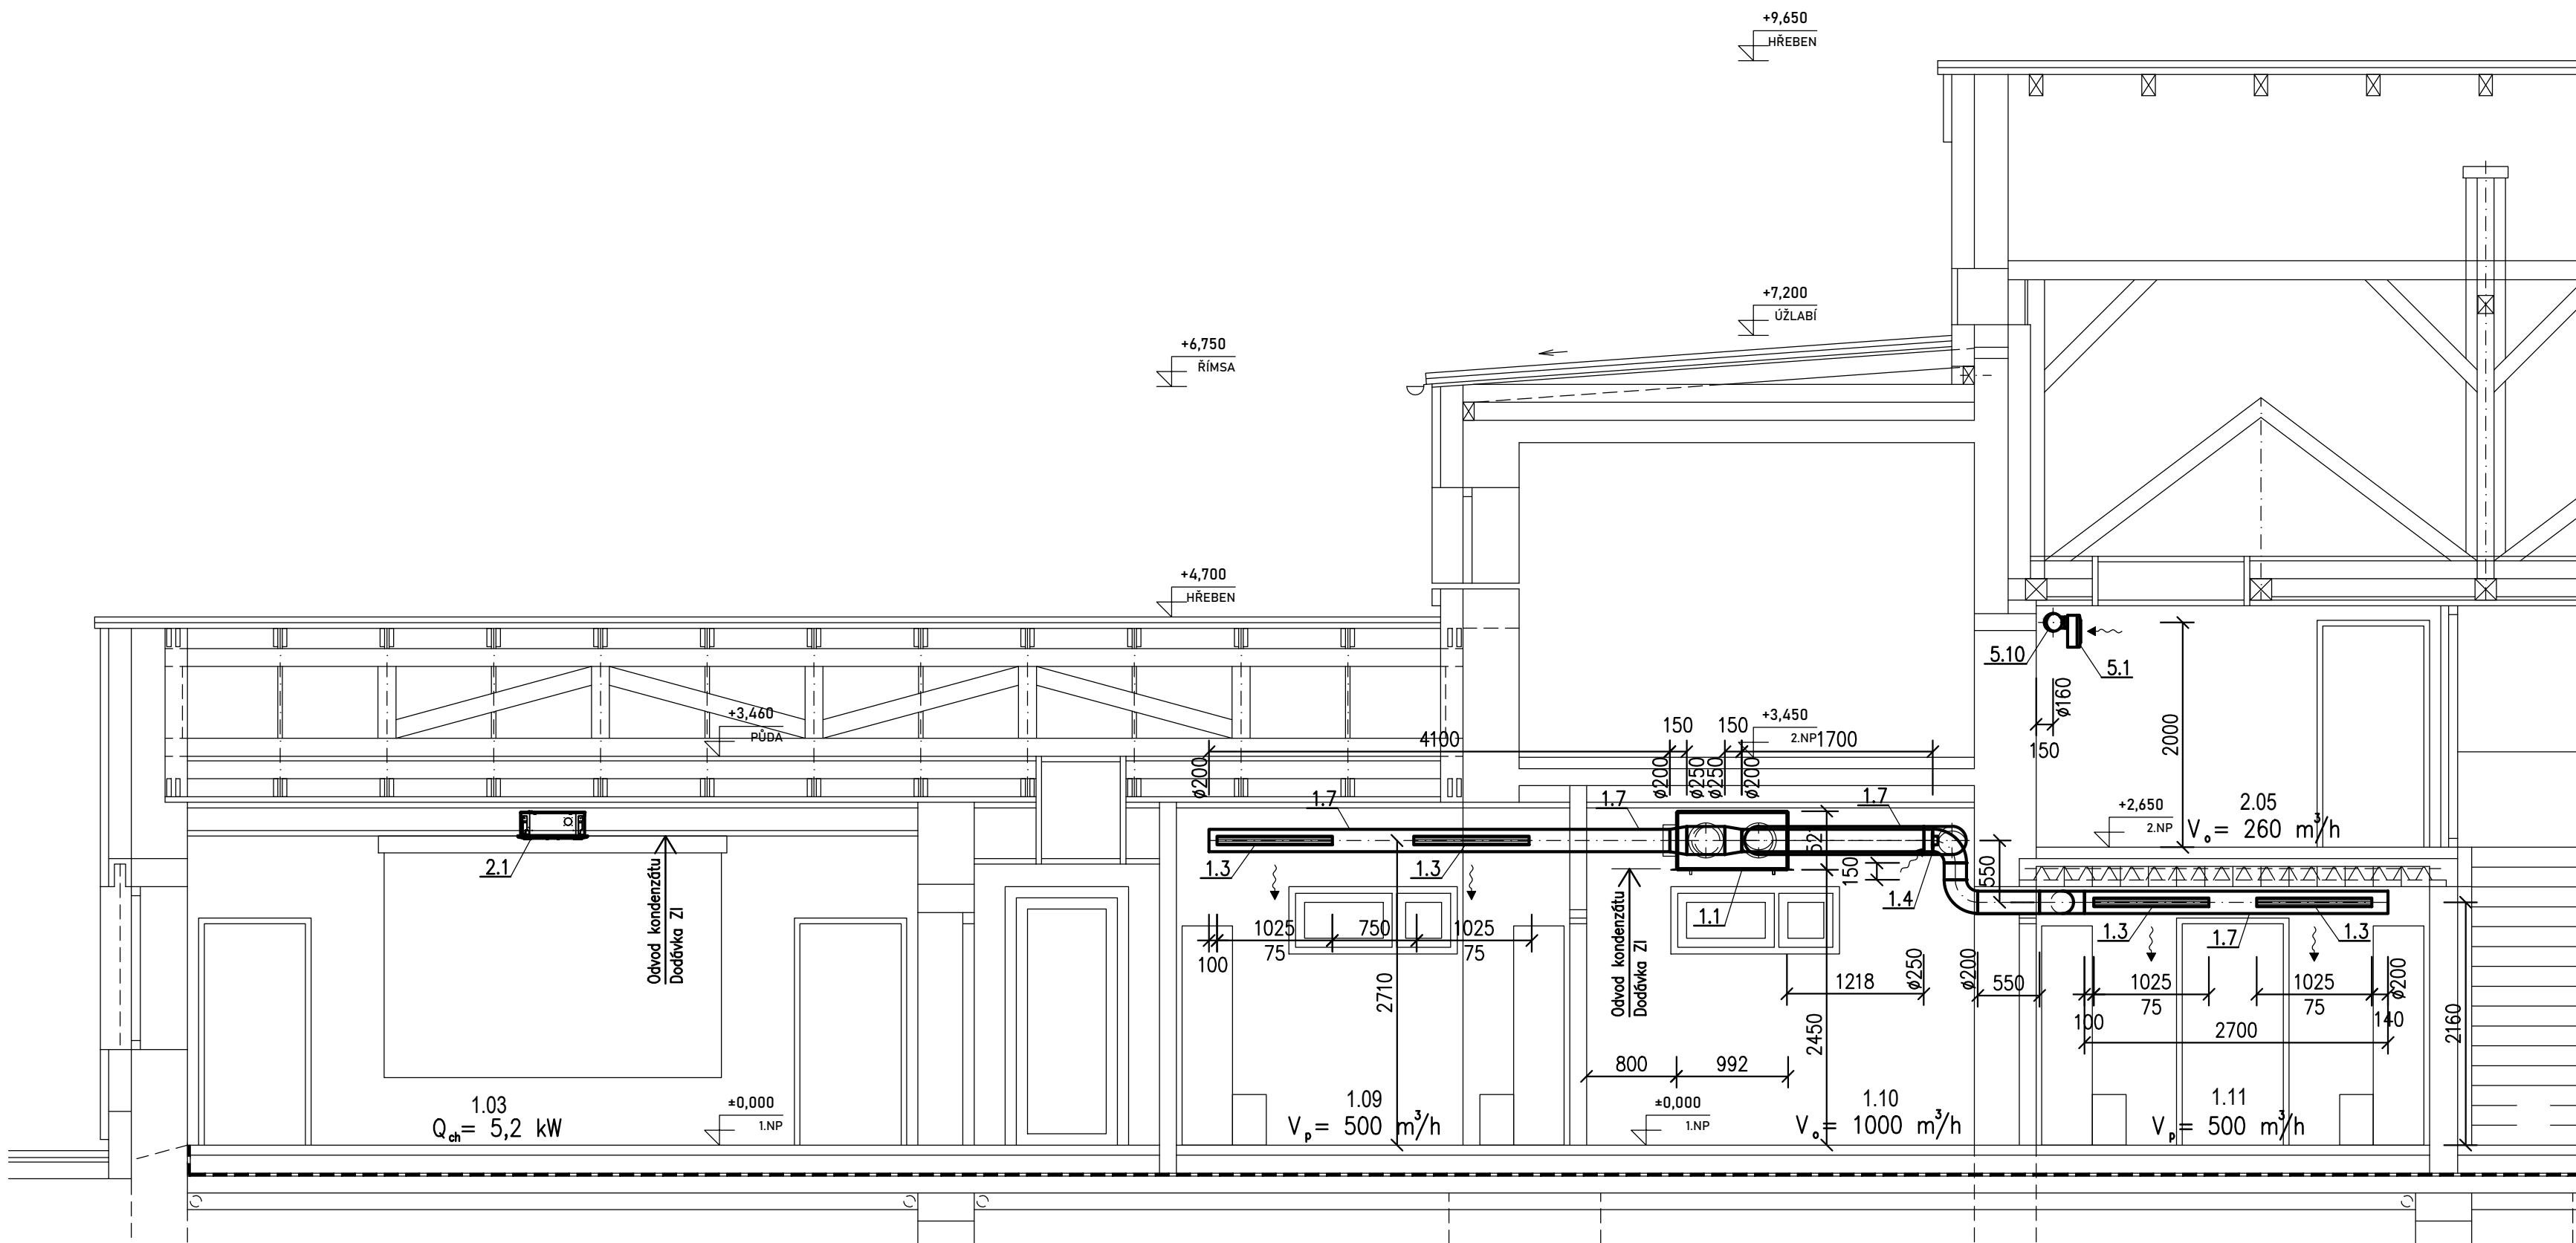

POZNÁMKA

- S.H. udává spodní hranu nad čistou podlahou
- V.O. udává výšku osy potrubí nad čistou podlahou
- Nasávací a výfukové VZT potrubí bude u zař.č. 1 opatřeno tepelnou izolací tl. 40 mm AL polepu
- VZT potrubí vedené nad střechou objektu bude u zař.č. 1,4,6 opatřeno tepelnou izolací do plechu
- - - - Tepelná izolace tl. 40 mm do AL polepu
- - - - Tepelná izolace tl. 40 mm do plechu
- - - - Dveře bez prahu + mezera 20 mm (alt. dveřní mřížka – dodávka stavby)
- - - - DM Dveřní mřížka – dodávka stavby
- - - - Požární stěnový uzávěr

VYPRACOVAL:		ZODP. PROJEKTANT:		Ing. Ladislav Váňa Větrná 132 370 01 Vráto IČO: 76175481, DIČ: CZ7501051525 tel.: 605 158 381			
Ing. Ladislav Váňa		Ing. Ladislav Váňa					
INVESTOR: Město Lomnice n. Lužnicí, nám. 5.května 130, 37 816 Lomnice nad Lužnicí							
AKCE: HASIČSKÁ ZBROJNICE stavební úpravy budovy č.p. 443, Lomnice nad Lužnicí				STUPEŇ	DPS	ZAKÁZKA	25-53
				DATUM	05/2025		
				FORMÁT	4 A4		
				MĚŘÍTKO	1:50		
				VÝKRES			
Řez 1-1'				4			