
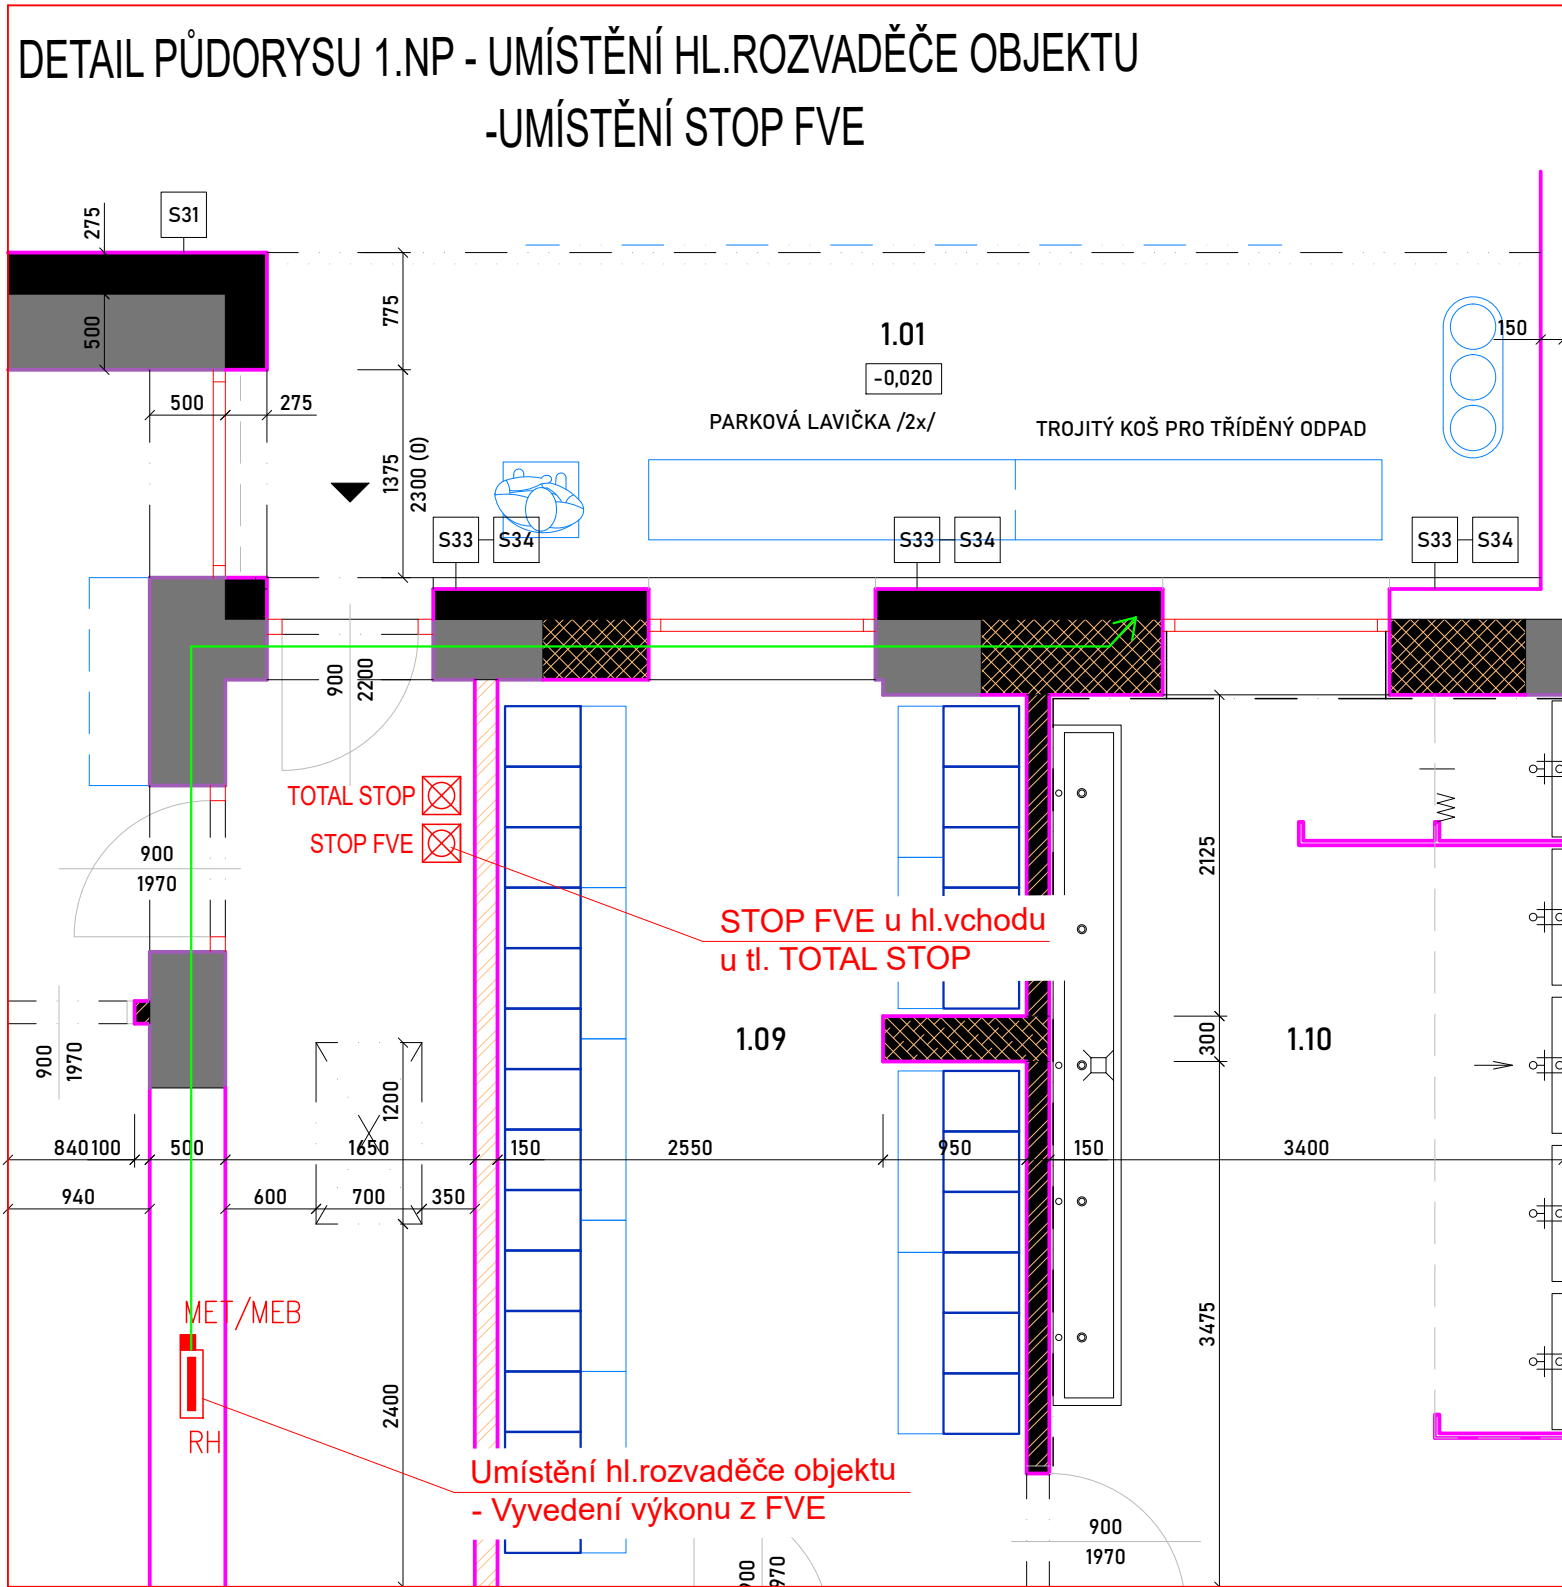
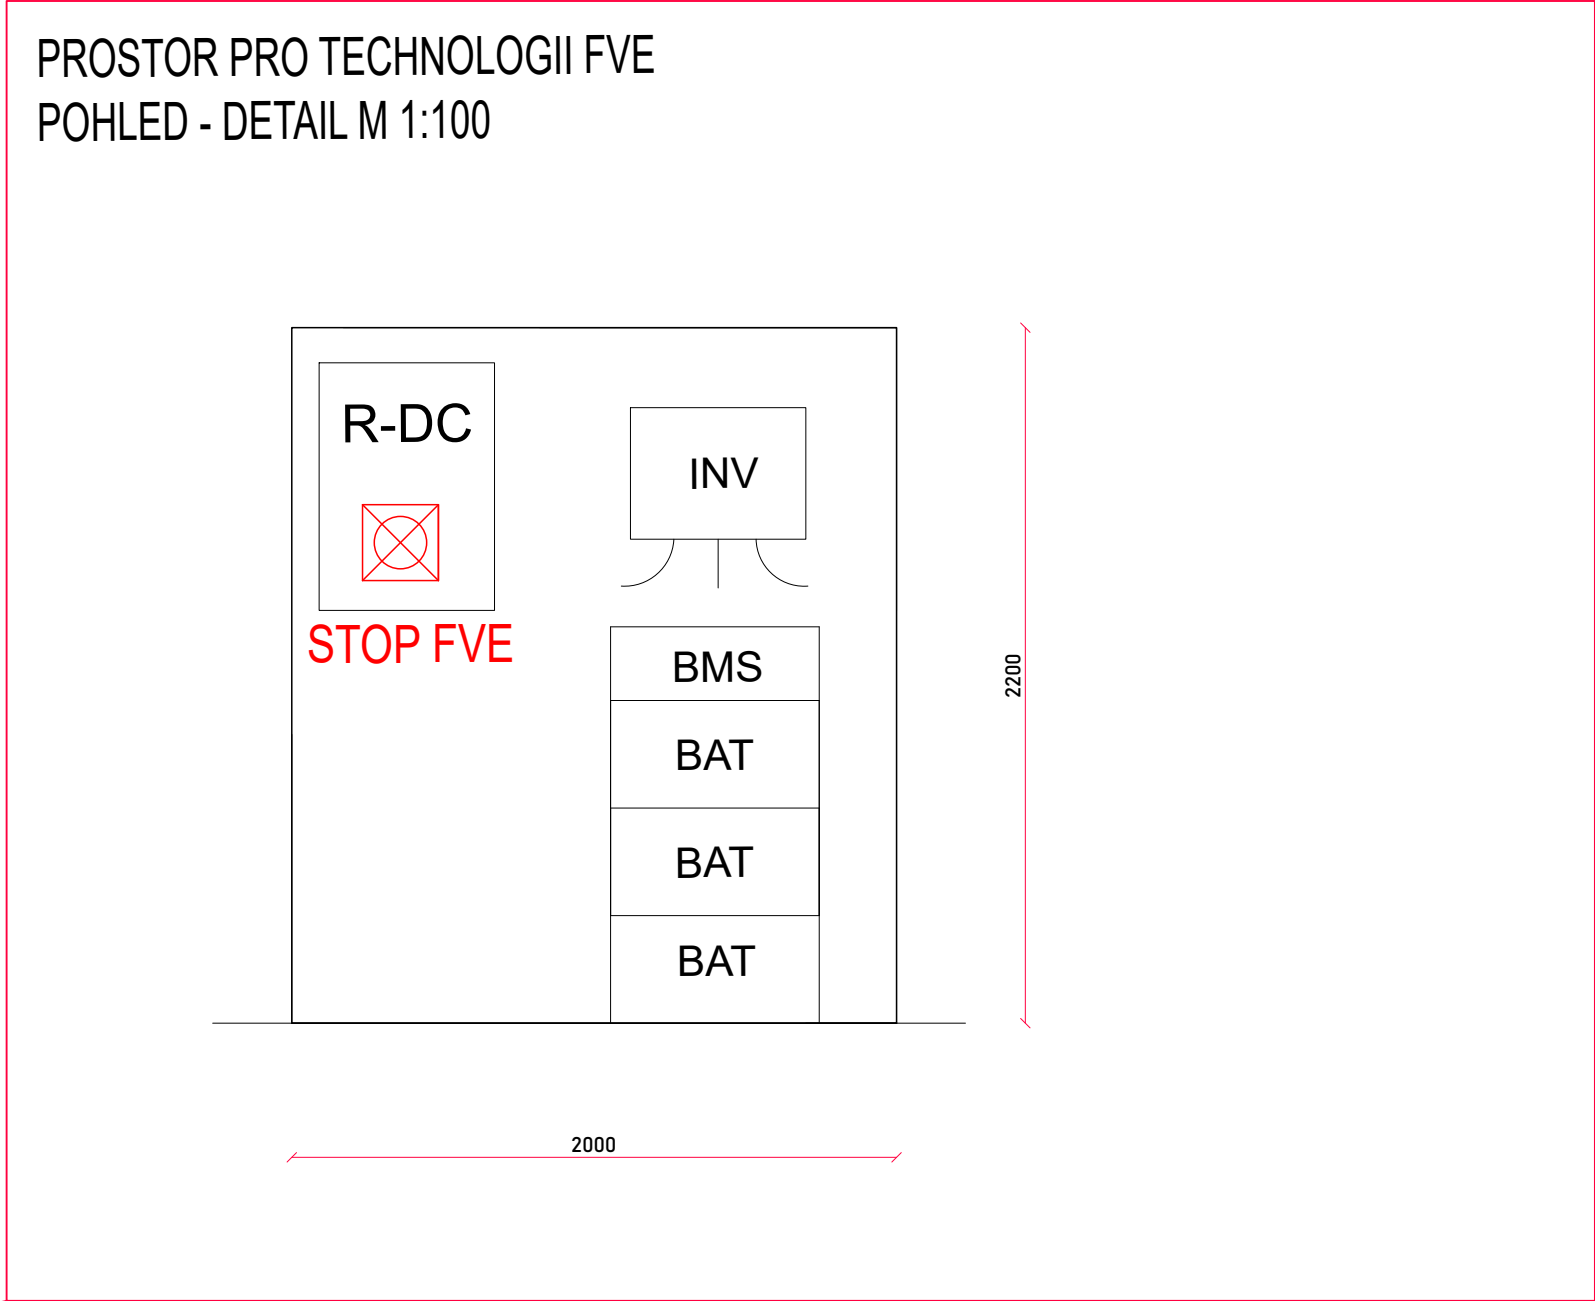


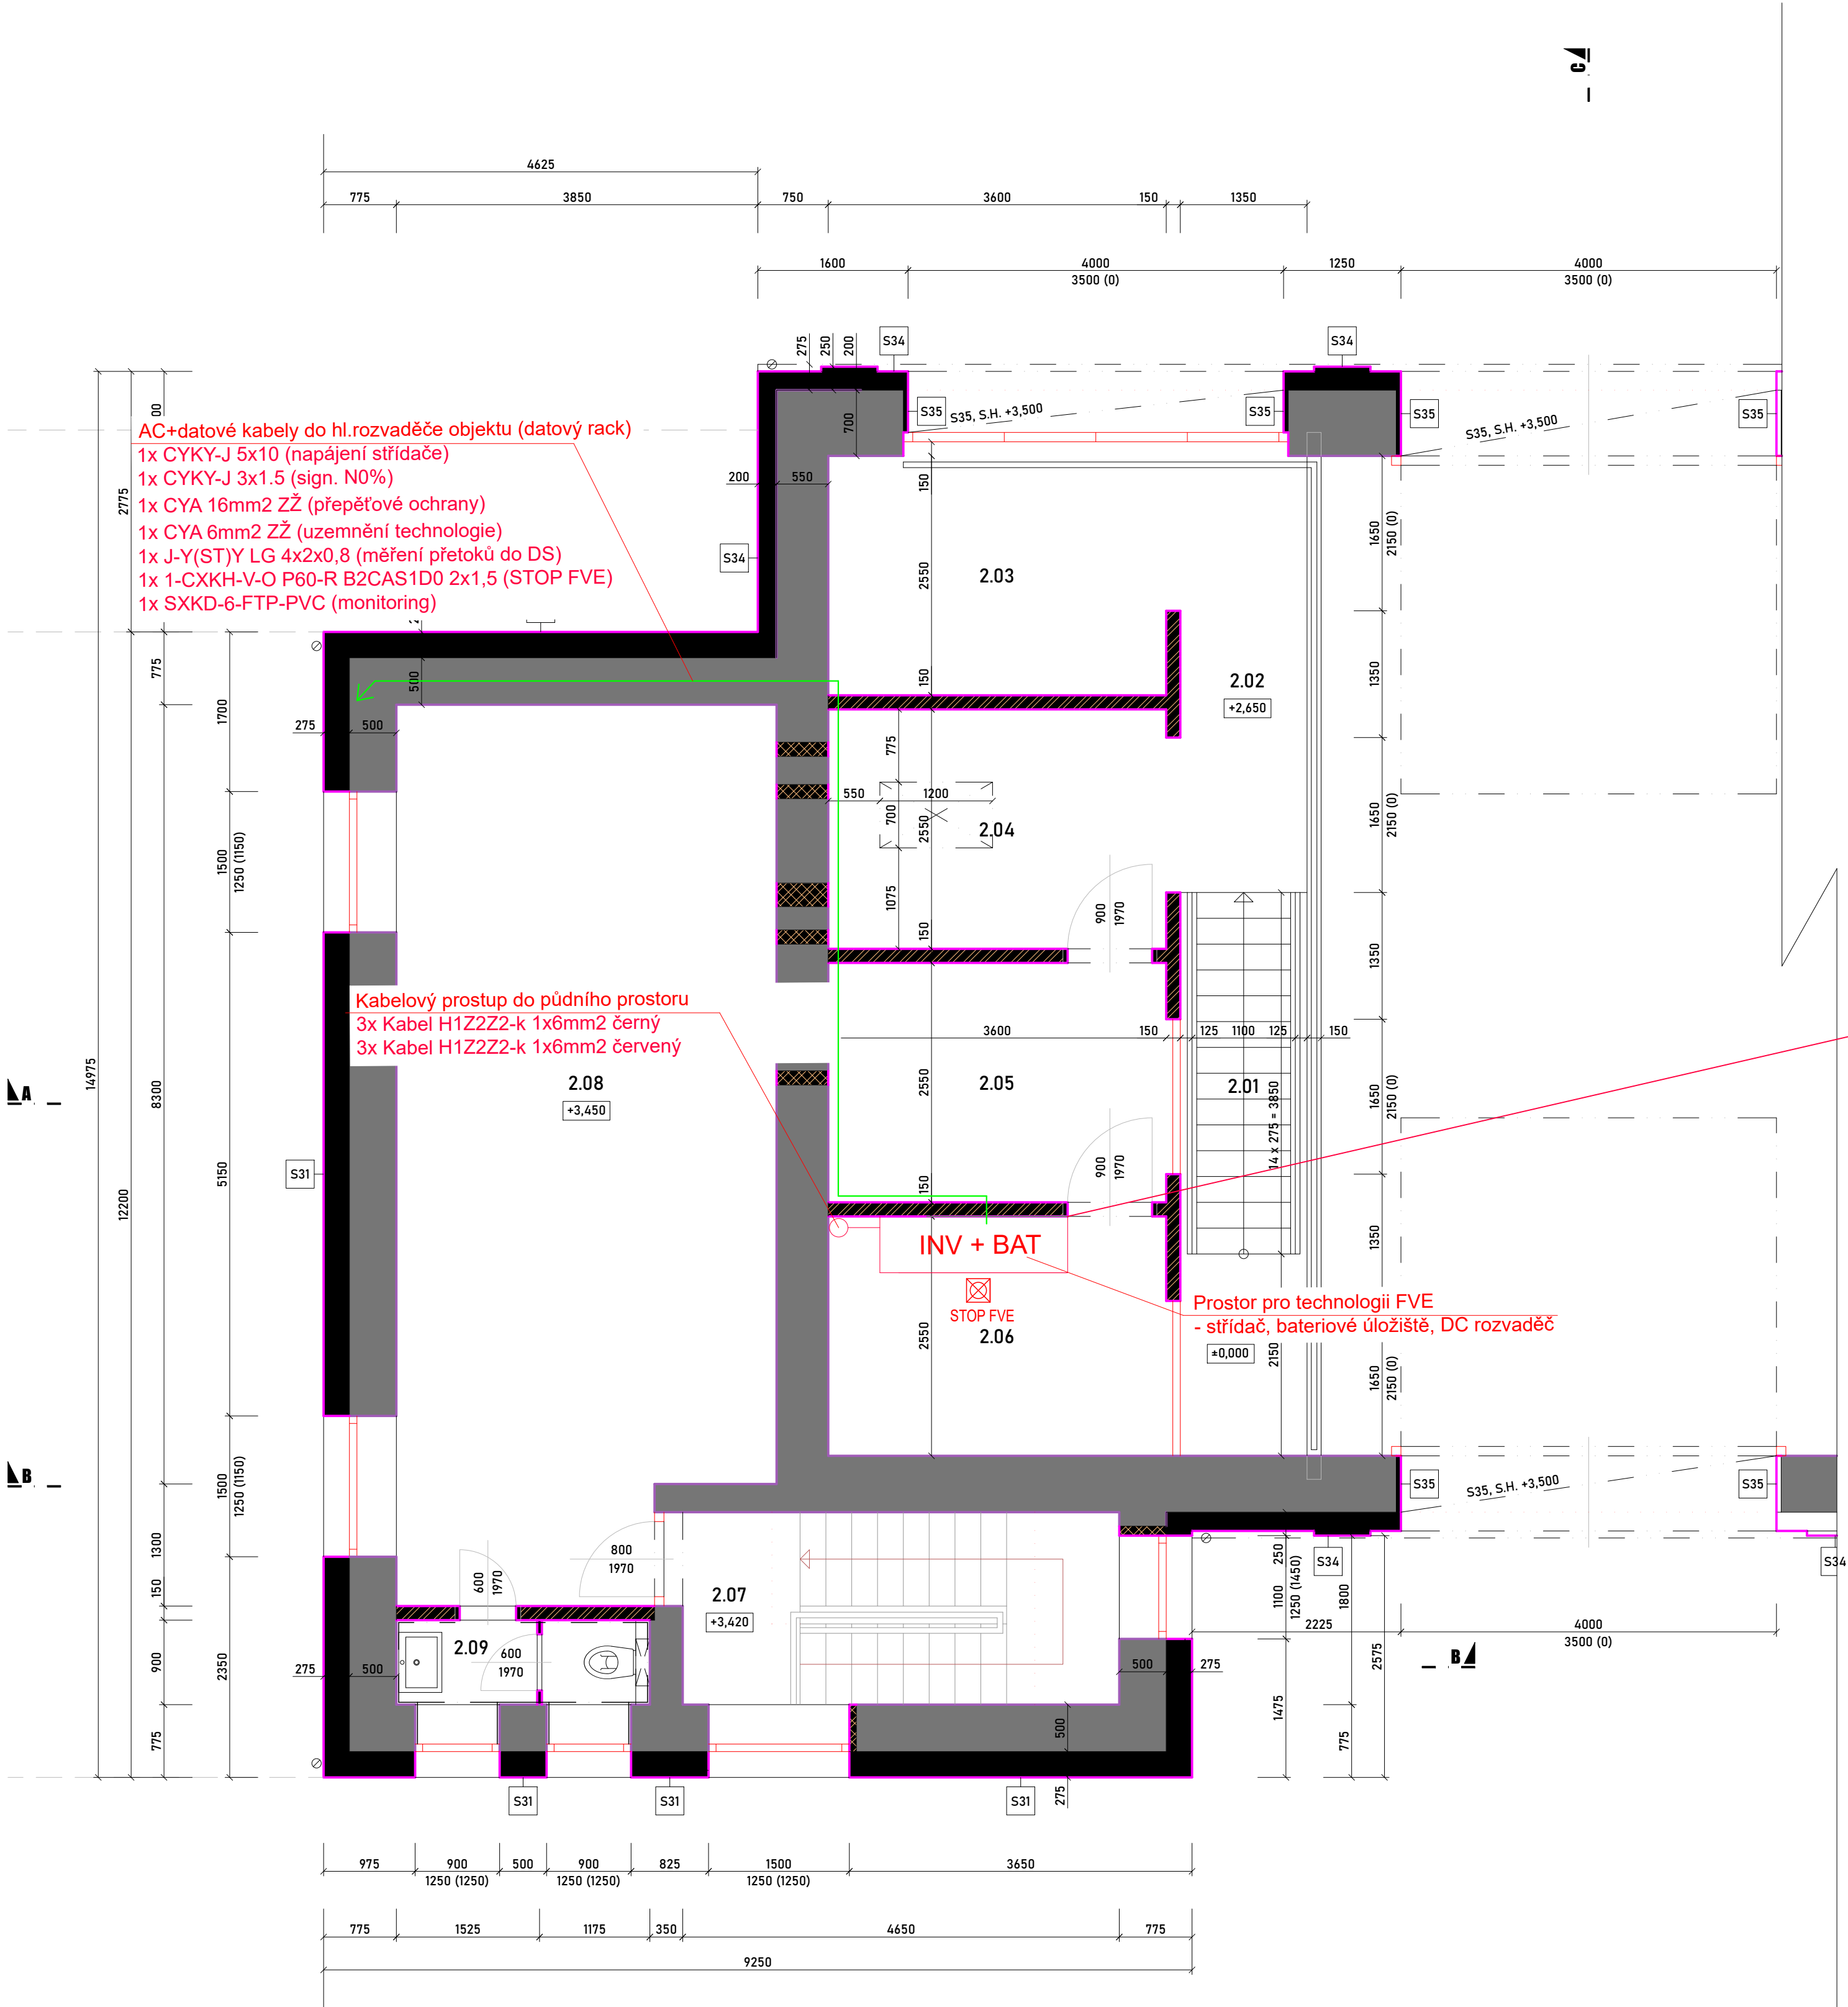

LEGENDA MÍSTNOSTÍ :				
Č.	MÍSTNOST	M2	PODLAHA	POZNÁMKY
2.01	SCHODIŠTĚ	4,24	STUPNĚ POROROŠT	-
2.02	GALERIE	6,28	KERAMICKÁ DLAŽBA	S14
2.03	GARÁŽ: ZÁZEMÍ	9,43	KERAMICKÁ DLAŽBA	S14
2.04	GARÁŽ: ZÁZEMÍ	9,43	KERAMICKÁ DLAŽBA	S14
2.05	GARÁŽ: ZÁZEMÍ	9,43	KERAMICKÁ DLAŽBA	S14
2.06	TECHNICKÁ MÍSTNOST	9,43	KERAMICKÁ DLAŽBA	S14
2.07	SCHODIŠTĚ	3,94 5,74	KERAMICKÁ DLAŽBA STUPNĚ TERACCO /STAVAJÍCÍ/	S17,18 -
2.08	POSILOVNA	37,19	GUMOVÁ PODLAHA	S16
2.09	UMÝVÁRNA, WC	2,52	KERAMICKÁ DLAŽBA	S17
CELKEM		97,63		
1.12	GARÁŽ			

LEGENDA KONSTRUKCÍ :		POZNÁMKY :
	STÁVAJÍCÍ NOSNÉ KONSTRUKCE /ZDIVO PŘEVÁŽNĚ CIHELNE/	PROSTUPY A DRÁŽKY PRO ROZVODY TZB Ø 150 MM BUDOU PROVEDENY DODATEČNĚ PODLE ČÁSTI JEDNOTLIVÝCH PROFESÍ (VIZ. ZI, ÚT, EI). NUTNÁ KOORDINACE SE STAVEBNÍ KONSTRUKČNÍ ČÁSTÍ PROJEKTU, ABY NEDOŠLO K PŘERUŠENÍ NOSNÍKŮ, PRUTŮ VÝZTUŽE, APOD.
	NOSNÉ STĚNY Z MONOLITICKÉHO ŽELEZOBETONU /VIZ. KONSTRUKČNÍ ČÁST/	
	BETON PROSTÝ /VIZ. KONSTRUKČNÍ ČÁST/	
	NOSNÉ STĚNY Z CIHELNÝCH TVÁRNIC /ZDIVO P20, NA MALTU VPC/	
	NOSNÉ STĚNY Z BETONOVÝCH ŠÁLŮVACÍCH TVÁRNIC /BETONOVÁ ZÁLIVKA VIZ. KONSTRUKČNÍ ČÁST/	
	NENOSNÉ PŘÍČKY Z CIHELNÝCH TVÁRNIC /NA MALTU VPC/	

LEGENDA SKLADEB KONSTRUKCÍ A PODLAH :	
	LEGENDA SKLADEB KONSTRUKCÍ VIZ. SAMOSTATNÝ VÝKRES D.1.xx
	NOVÉ VĚNCE, PŘEKLADY A PRŮVLAKY:
	NOVÉ NOSNÉ PRVKY, VČ. ULOŽENÍ A VYZTUŽENÍ VIZ. KONSTRUKČNÍ ČÁST KRYTÍ NOVÝCH OCELOVÝCH NOSNÝCH PRVKŮ A KONSTRUKCÍ VIZ. PBR /OPLETVOVÁNÍ, SDK, APOD./

LEGENDA FVE:	
	DC KABELOVÁ TRASA - KABELY H1Z2Z2-k 1x6mm2
	AC+DATOVÁ KABELOVÁ TRASA
R-DC	ROZVADĚČ STEJNOSMĚRNÉ ČÁSTI
INV	FOTOVOLTAICKÝ STŘÍDAČ
BAT	BATERIOVÉ ÚLOŽIŠTĚ 3x5KWH
BMS	ŘÍDÍCÍ JEDNOTKA BATERIOVÉHO ÚLOŽIŠTĚ

PROJEKTOVÁ DOKUMENTACE JE ZPRACOVÁNA V ROZSAHU STUPNĚ PRO PROVÁDĚNÍ STAVBY, NENAHRAŽUJE VÝROBNÍ DOKUMENTACI DODAVATELE. PŘESNÉ ROZMĚRY NUTNO DOMĚŘIT NA STAVBĚ !				
Souřadnicový systém: JTSK Výškový systém: Bpv (+0,000 = 1.NP = 422,35)				
			Novohradská 1452/1, 370 01 Č. Budějovice, IČ: 050 60 931 tel.: +420 606 437 131, e-mail: bicera@atlas.cz, ds: ev2vmkz	
Architektonické řešení	Zodpovědný projektant	Vypracoval		
Ing. arch. Miroslav Papáček	Michal Žďárský	Ing. Tomáš Novák		
Ing. Milan Bicera				
Investor: Město Lomnice n. Lužnicí, nám. 5.května 130, 37 816 Lomnice n. Lužnicí IČ: 00247022				
Místo stavby: p.č. st. 343/2 a p.č. 1711/1, k.ú. Lomnice nad Lužnicí				
Akce: HASIČSKÁ ZBROJNICE stavební úpravy budovy č.p. 443, Lomnice nad Lužnicí			Otisk autorizačního razítka:	
Dokumentace pro provádění stavby (DPS)			Číslo zakázky	
D.4.2 TECHNIKA PROSTŘEDÍ STAVBY - FOTOVOLTAICKÁ ELEKTRÁRNA			Datum	
PŮDORYS 2.NP - UMÍSTĚNÍ TECHNOLOGIE			Stupeň PD	
			Měřítka	
			Formát	
			Číslo výkresu	
			Paré	
			D.4.2.4	