


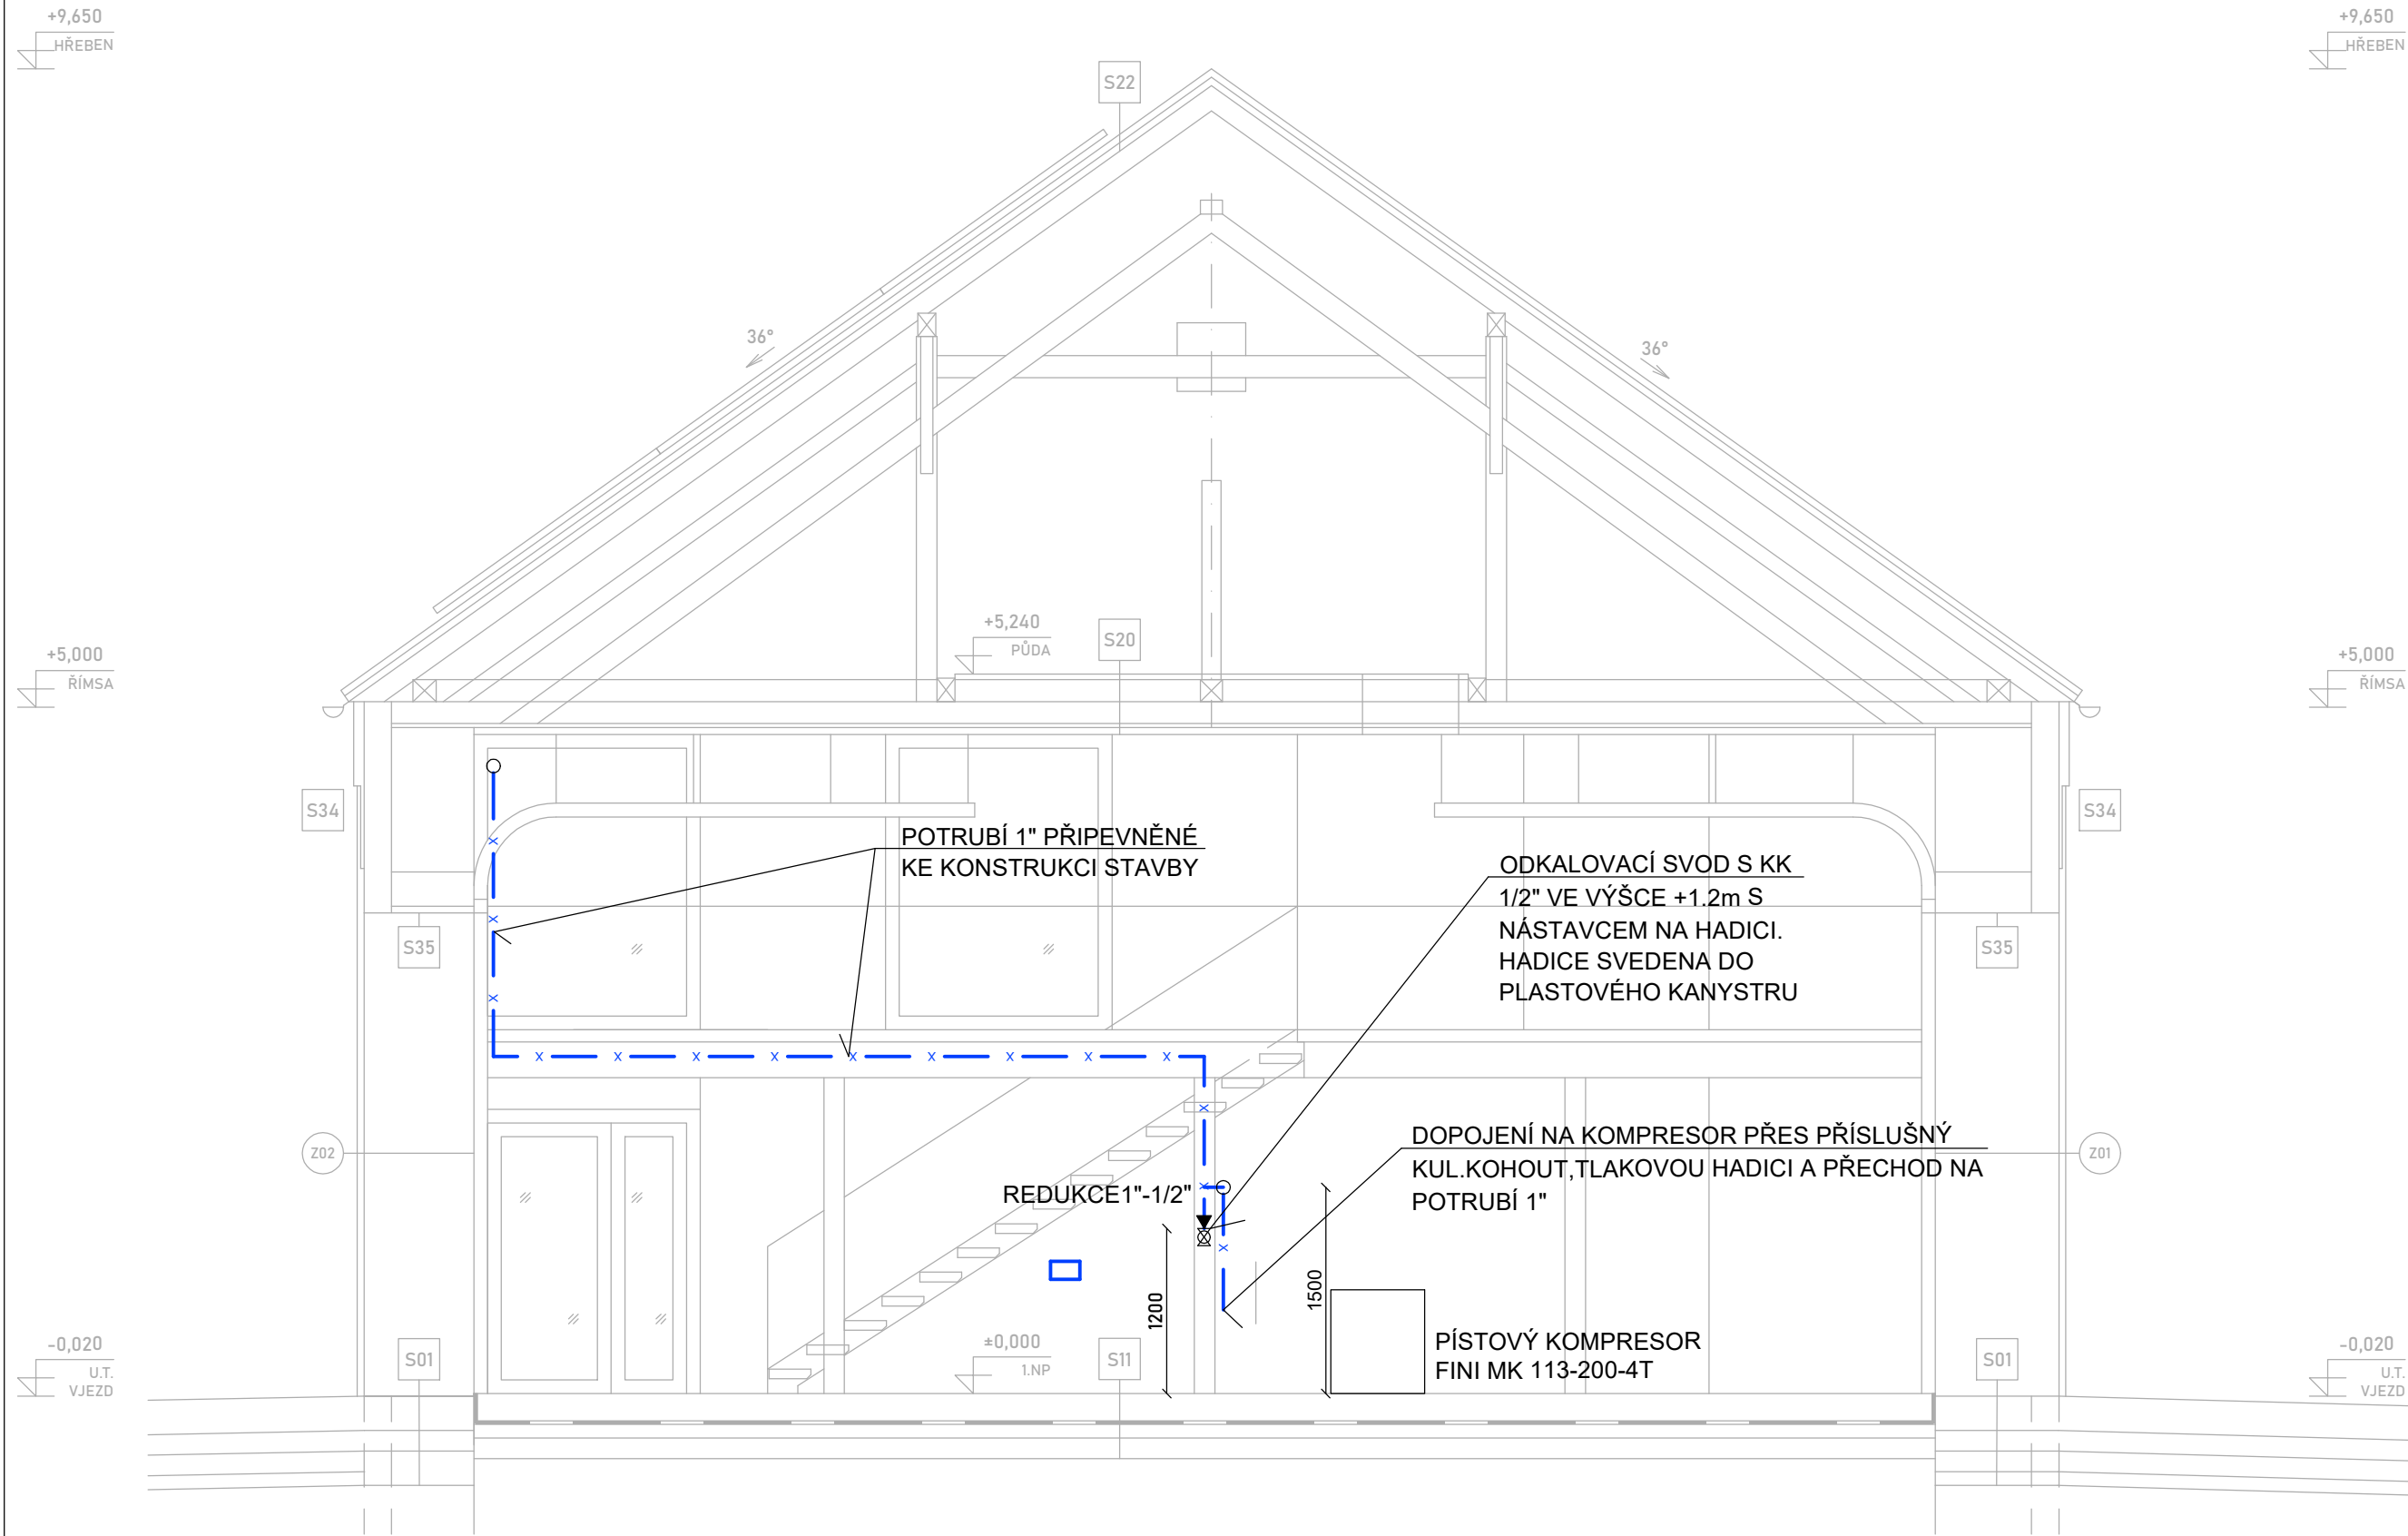

PROJEKTOVÁ DOKUMENTACE JE ZPRACOVÁNA V ROZSAHU STUPNĚ PRO PROVÁDĚNÍ STAVBY,
NENAHRAZUJE VÝROBNÍ DOKUMENTACI DODAVATELE.
PŘESNÉ ROZMĚRY NUTNO DOMĚŘIT NA STAVBĚ !

Souřadnicový systém: JTSK
Výškový systém: Bpv (±0,000 = 1.NP = 422,35)



 BICERA S.R.O. Novohradská 1452/1, 370 01 Č. Budějovice, IČ: 050 60 931 tel.: +420 606 437 131, e-mail: bicera@atlas.cz, ds: ev2vmkz			Otisk autorizačního razítka:	
Architektonické řešení	Zodpovědný projektant	Vypracoval		
Ing. arch. Miroslav Papáček	Ing. Milan Bicera	Ing. Milan Bicera		
Ing. Milan Bicera				
Investor: Město Lomnice n. Lužnicí, nám. 5.května 130, 37 816 Lomnice n. Lužnicí,IČ: 00247022				
Místo stavby: p.č. st. 343/2 a p.č. 1711/1, k.ú. Lomnice nad Lužnicí				
Akce: HASIČSKÁ ZBROJNICE stavební úpravy budovy č.p. 443, Lomnice nad Lužnicí Dokumentace pro provádění stavby (DPS) D.1.2.6 Rozvody stlačeného vzduchu (RSV)				
Obsah:			Číslo zakázky	
			23 / 56	
			Datum	
			05 / 2025	
			Stupeň PD	
			DPS	
			Měřítko	
			1 : 50	
			Formát	
			3 x A4	
			Číslo výkresu	
			Paré	
			D.1.2.6.03	