


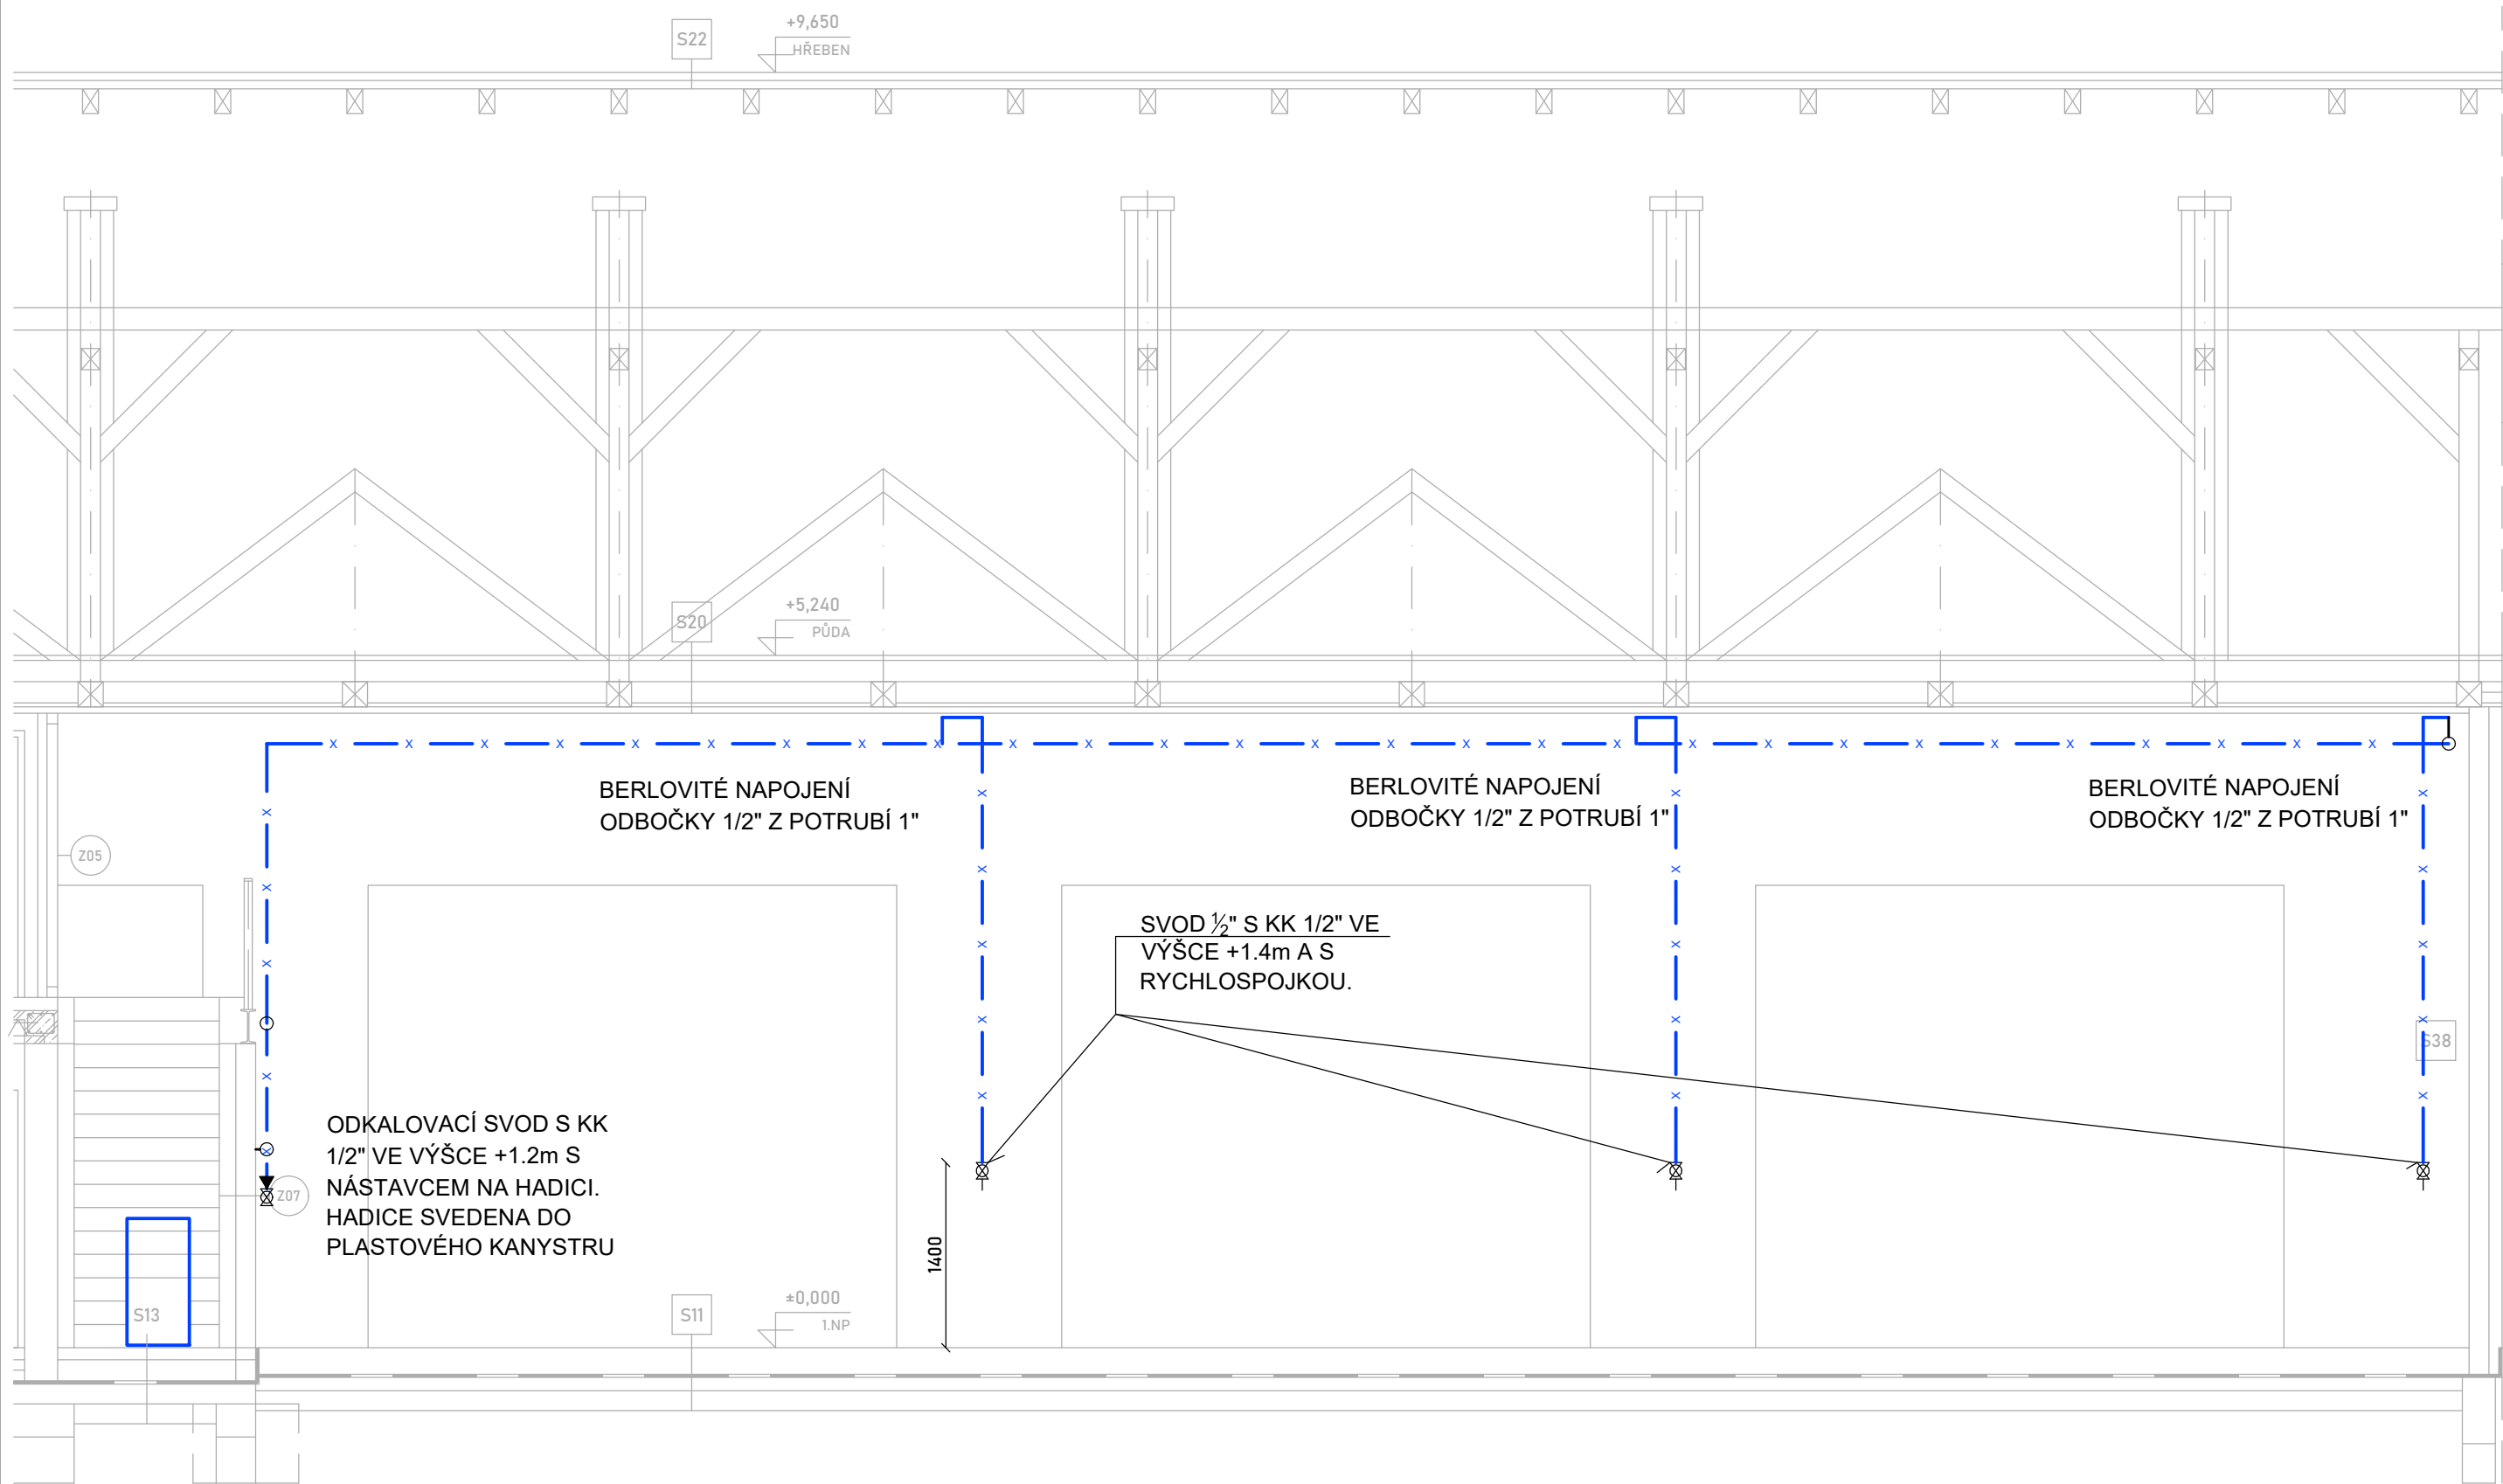

PROJEKTOVÁ DOKUMENTACE JE ZPRACOVÁNA V ROZSAHU STUPNÉ PRO PROVÁDĚNÍ STAVBY,  
NENAHRAZUJE VÝROBNÍ DOKUMENTACI DODAVATELE.  
PŘESNÉ ROZMĚRY NUTNO DOMĚŘIT NA STAVBĚ !

Souřadnicový systém: JTSK  
Výškový systém: Bpv (±0,000 = 1.NP = 422,35)



|   |                                                                                       |                   |                              |  |
|---|---------------------------------------------------------------------------------------|-------------------|------------------------------|--|
| <div><div><div><div><div><div><span></span></div><div><b>BICERA</b></div><div>s.r.o.</div></div></div><div><div><div><span></span></div><div><div>Novohradská 1452/1, 370 01 Č. Budějovice, IČ: 050 60 931</div><div>tel.: +420 606 437 131, e-mail: bicera@atlas.cz, ds: ev2vmkz</div></div></div></div></div></div></div> |                                                                                       |                   | Otisk autorizačního razítka: |  |
| Architektonické řešení   | Zodpovědný projektant                                                                 | Vypracoval        |                              |  |
| Ing. arch. Miroslav Papáček   | Ing. Milan Bicera                                                                     | Ing. Milan Bicera |                              |  |
| Ing. Milan Bicera   |  |                   |                              |  |
| Investor: Město Lomnice n. Lužnicí, nám. 5.května 130, 37 816 Lomnice n. Lužnicí,IČ: 00247022   |                                                                                       |                   |                              |  |
| Místo stavby: p.č. st. 343/2 a p.č. 1711/1, k.ú. Lomnice nad Lužnicí   |                                                                                       |                   |                              |  |
| Akce:<br><div>HASIČSKÁ ZBROJNICE</div> <div>stavební úpravy budovy č.p. 443, Lomnice nad Lužnicí</div> <div>Dokumentace pro provádění stavby (DPS)</div> <div>D.1.2.6 Rozvody stlačeného vzduchu (RSV)</div>   |                                                                                       |                   |                              |  |
|   |                                                                                       |                   |                              |  |
|   |                                                                                       |                   |                              |  |
|   |                                                                                       |                   |                              |  |
| Obsah:<br><div>ŘEZ PODÉLNÝ</div>   |                                                                                       |                   |                              |  |
|   |                                                                                       |                   | D.1.2.6.04                   |  |