

STATIKA STAVEBNÍCH KONSTRUKCÍ

U Střelnice 126
Šindlovy Dvory
370 01 České Budějovice

mobil 606 742 937
 e-mail: f.sekyra@seznam.cz

Ing. F R A N T I Š E K S E K Y R A S T A T I K A S T A V E B N Í C H K O N S T R U K C Í				U Střelnice 126 Šindlový Dvory 370 01 České Budějovice				mobil 606 742 937 e-mail: f.sekya@seznam.cz	
Číslo zakázky	Vedoucí zakázky	Zodp. projektant	Vypracoval	Kreslil	Datum	Stupeň	Formát		
F-13/25	ING.BICERA	ING.SEKYRA	ING.SEKYRA	ING.SEKYRA	05/2025	DPS	A4		
Investor Město Lomnice n. Lužnicí, nám. 5.května 130, 37 816 Lomnice n. Lužnicí,IČ: 00247022							Vypravení		
Název akce HASIČSKÁ ZBROJNICE stavební úpravy budovy č.p. 443, Lomnice nad Lužnicí p.č. st. 343/2 a p.č. 1711/1, k.ú. Lomnice nad Lužnicí									
Výkres VÝKRES VÝZTUŽE VĚNCŮ 1.NP							Číslo K05		

VÝPIS VÝZTUŽE VĚNCŮ 1.NP

OZN.	ČÍSLO	PROFIL	DÉLKA	POČET KUSŮ CELKEM	DÉLKA PODLE Ø CELKEM (m)		
					B 500 B	B 500 B	B 500 B
					Ø12	Ø8	Ø6
	1	12	–	–	426,80		
	2	6	0,80	92			73,60
	3	6	0,95	175			166,30
DÉLKA m					426,80	–	239,90
HMOTNOST kg/m					0,888	–	0,222
HMOTNOST kg					379,00	–	53,30
CELKOVÁ HMOTNOST kg					432,30		



BETON C25/30, XC1
OCEL B 500 B

PODÉLNOU VÝZTUŽ VĚNCŮ STYKOVAT PŘESAHEM L min. = 0,80 m, DLE ZÁSAD ČSN EN
PODÉLNOU VÝZTUŽ VĚNCŮ STYKOVAT V MÍSTECH NAD PLNÝM ZDIVEM, NE NAD OTVORY!

VĚNEC V101

MĚŘÍTKO 1:10

CELKOVÁ DÉLKA = 10,65m

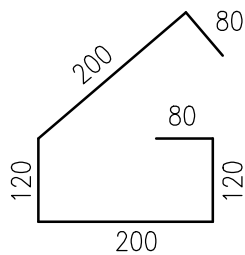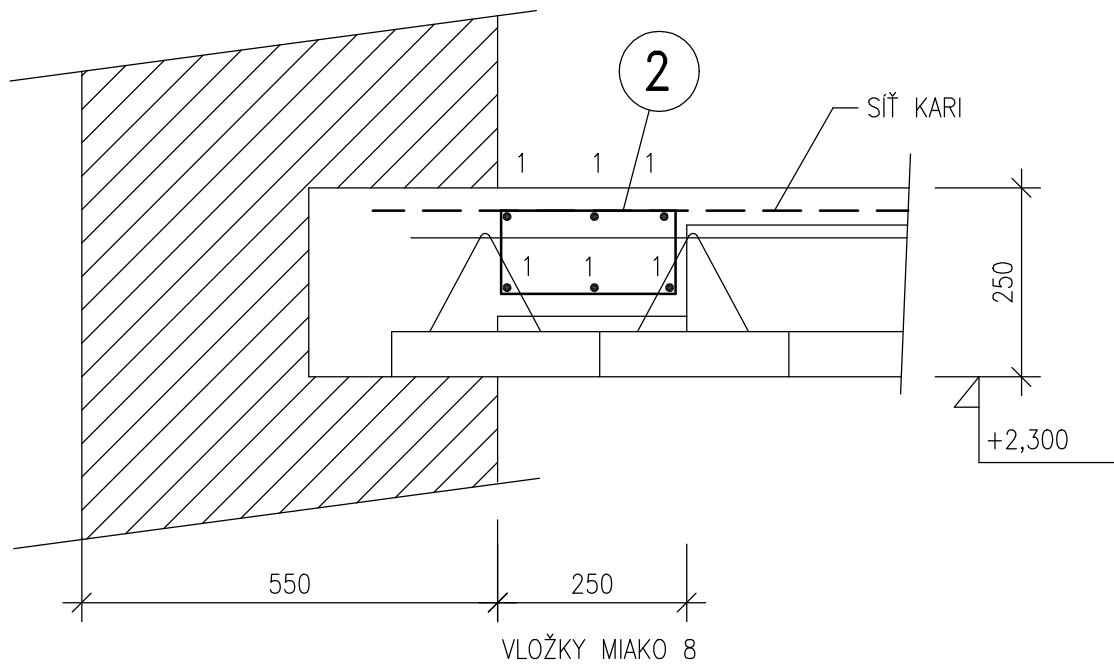



2 $\varnothing$ 6 á 200 mm, DL. 800
CELKEM : 54 KS

11,70m
1 3+3 $\varnothing$ 12, DL. 11,70m
CELKEM : 6 KS

VĚNEC V102

MĚŘÍTKO 1:10



CELKOVÁ DĚLKA = 7,35m

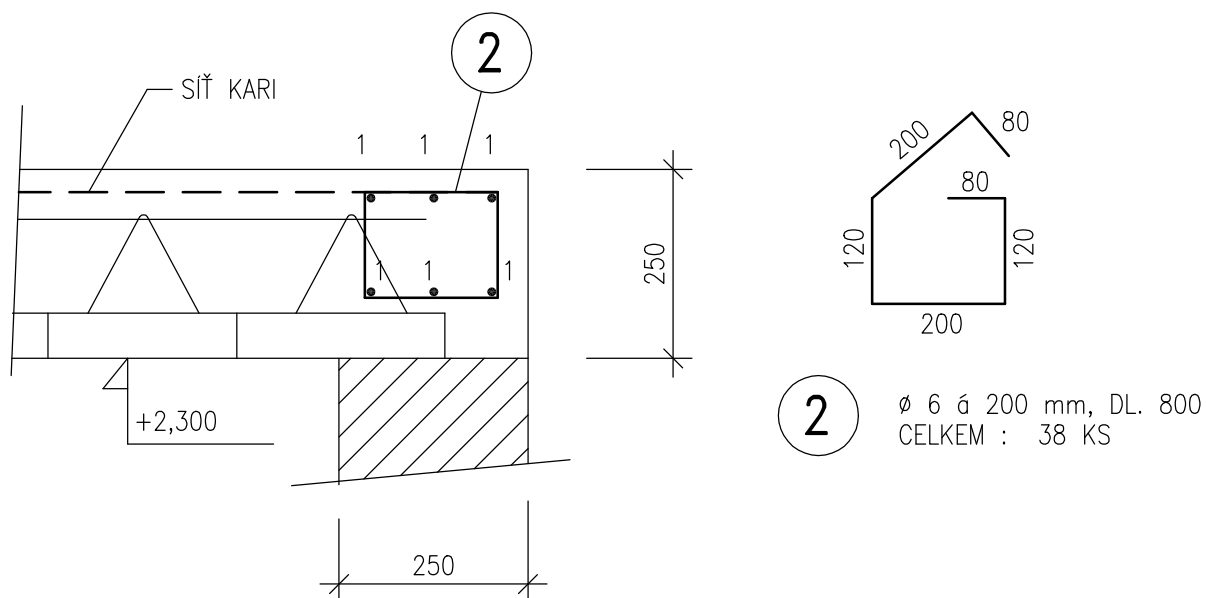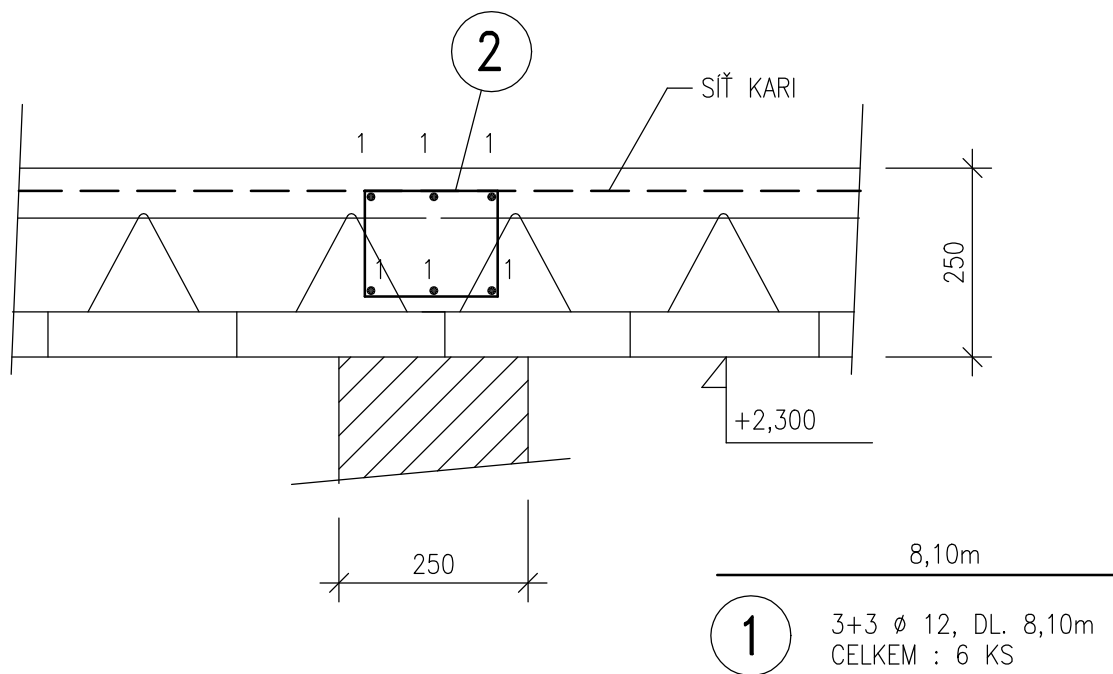

VĚNEC V103

MĚŘÍTKO 1:10

CELKOVÁ DÉLKA = 35,00m

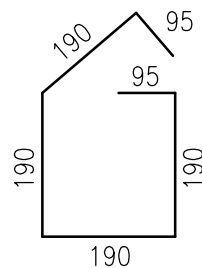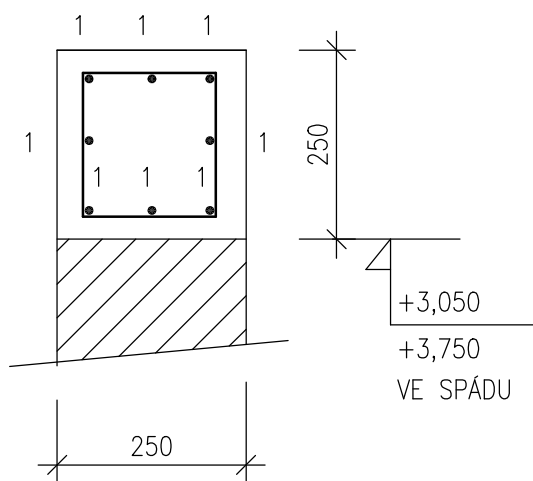

3

Ø 6 á 200 mm, DL. 950
CELKEM : 175 KS

38,50m

1

3+2+3 Ø 12, DL. 38,50m
CELKEM : 8 KS