


NÁZEV STAVBY		STOCHOV ulice Konopaská	
MÍSTO STAVBY k.ú. Čelechovice 619329		INVESTOR Město Stochov, Jaroslava Šípka 486, 27303 Stochov	
GENERÁLNÍ PROJEKTANT  Milota Kladno spol. s r.o. Huťská 1557 272 01 Kladno www.milota.cz IČO:47560981 Tel.: 312 829 204-5 Fax.: 312 829 203 PROJEKČNÍ KANCELÁŘ		ZPRACOVATEL  PRINKOM spol. s r.o., Za Zrcadlem 149, 251 01 Babice kancelář: Jankovcova 1057/6, 170 00 Praha 7 IČO:04594932, DIČ: CZ04594932 mobil: 777107125 E-mail: info@prinkom.cz	AUTORIZACE
ČÍSLO ZAKÁZKY /		ČÍSLO ZAKÁZKY ZPRACOVATELE /	
REVIZE /R1 - Rx/	POPIS	DATUM	HLAVNÍ INŽENÝR PROJEKTU Ing. Jiří Křepinský
			ODPOVĚDNÝ PROJEKTANT Ing. Jiří Křepinský
			VYPRACOVAL Ing. Tomáš Holenda
			KONTROLOVAL Ing. Jiří Křepinský
			PODPIS
			PODPIS
			PODPIS
			PODPIS
		STUPEŇ DOKUMENTACE DOKUMENTACE PRO PROVEDENÍ STAVBY	
		KOD DPS	
		1-ČÁST C. STAVEBNÍ ČÁST	
		2-STAVEBNÍ OBJEKT (SO), PROVOZNÍ SOUBOR (PS) SO 100 - KOMUNIKACE A ZPEVNĚNÉ PLOCHY	
		3-PROFESNÍ DÍL	
		4-NÁZEV VÝKRESU / PŘÍLOHY / DÍLČÍ ČLENĚNÍ VZOROVÉ PŘÍČNÉ ŘEZY	
DATUM 04/2018	MĚŘITKO 1:50	POČET A4 4	PARÉ
-		7 00	
1-ČÁST	2-SO/PO	3-PROFESNÍ DÍL	4-ČÍSLO VÝKRESU DÍLČÍ ČLENĚNÍ
			5-REVIZE


VZOROVÝ PŘÍČNÝ ŘEZ 1:50
ŘEZ VJEZDEM

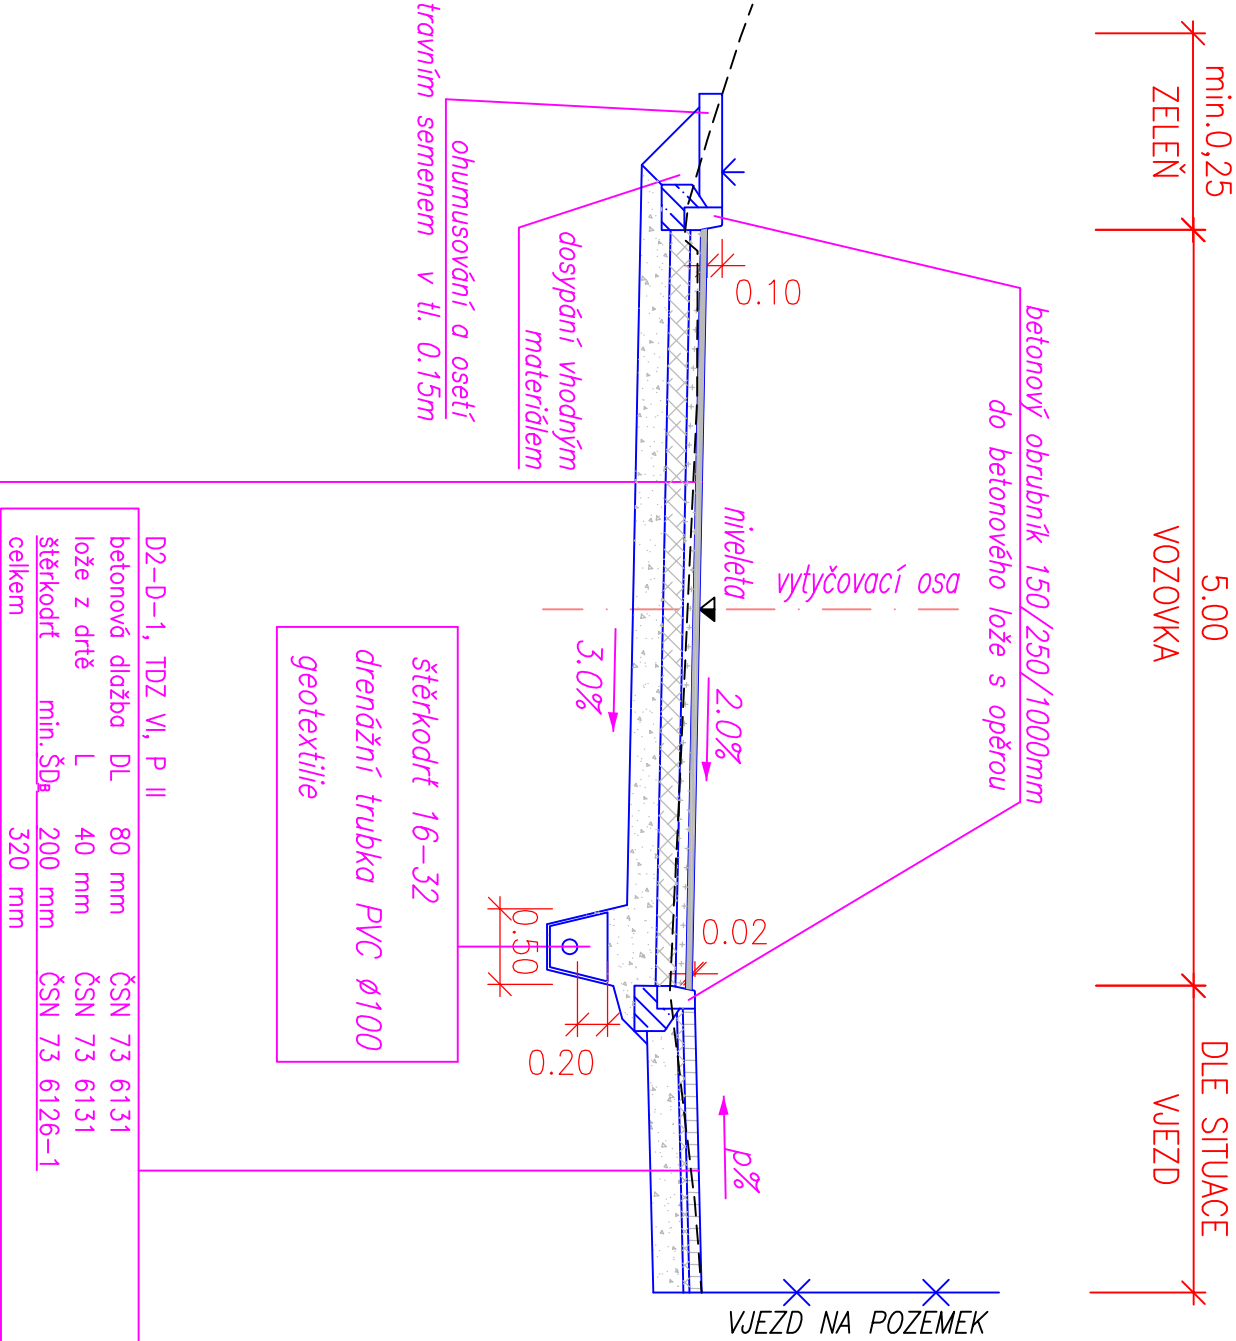

D2-D-1, TDZ VI, P II			
betonová dlažba	DL	80 mm	ČSN 73 6131
lože z drtě	L	40 mm	ČSN 73 6131
štěrkodrt	min. ŠDa	200 mm	ČSN 73 6126-1
celkem		320 mm	

D1-N-6, TDZ IV, P III			
asfaltový beton pro obrusné vrstvy	ACO 11	40 mm	ČSN 73 6121
postřík spojovací emulzní	PS-E	0.50 kg/m ²	ČSN 73 6129
asfaltový beton podklad.hrubozrný	ACP 16+	70 mm	ČSN 73 6121
spojovací postřík asfaltový	PSA	1.00 kg/m ²	ČSN 73 6129
směs stmelené cementem	SC C _{g/10}	130 mm	ČSN 73 6124-1
štěrkodrt	ŠDa	200 mm	ČSN 73 6126-1
celkem		440 mm	


VZOROVÝ PŘÍČNÝ ŘEZ 1:50
ŘEZ CHODNÍKEM

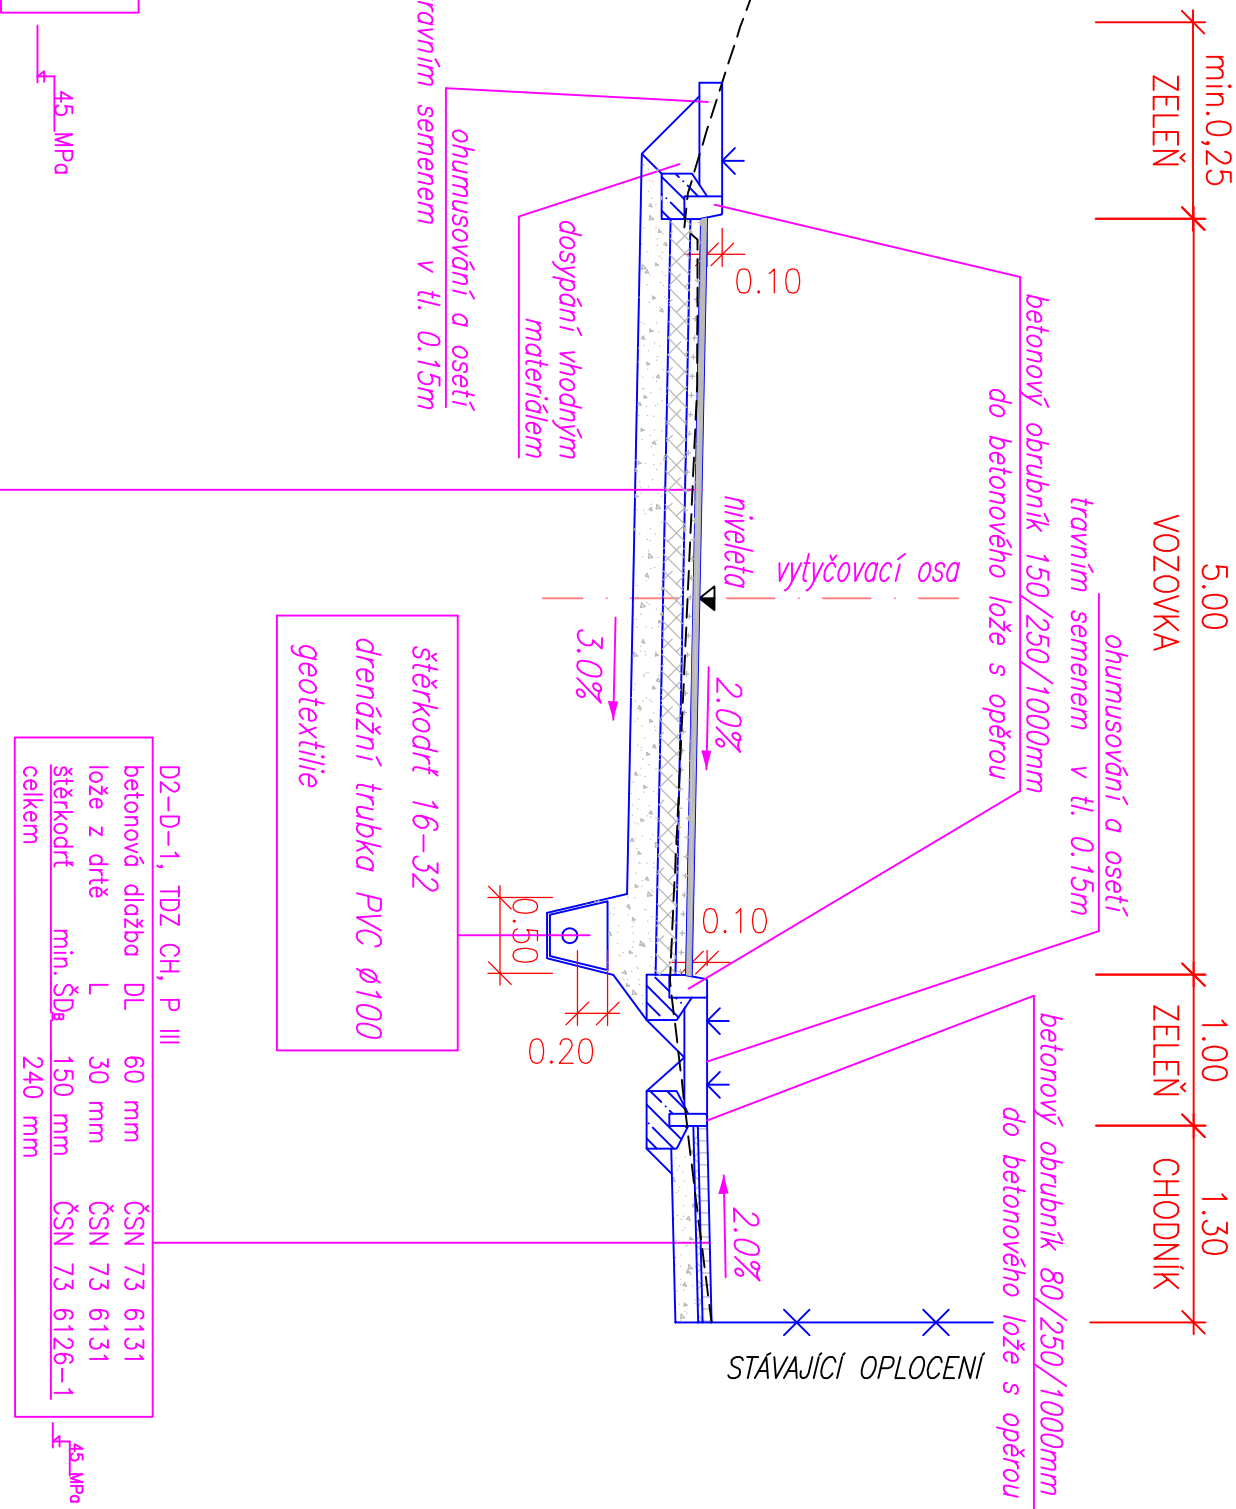

D2-D-1, TDZ CH, P III			
betonová dlažba	DL	60 mm	ČSN 73 6131
lože z drtě	L	30 mm	ČSN 73 6131
štěrkodrt	min. ŠDa	150 mm	ČSN 73 6126-1
celkem		240 mm	

D1-N-6, TDZ IV, P III			
asfaltový beton pro obrusné vrstvy	ACO 11	40 mm	ČSN 73 6121
postřík spojovací emulzní	PS-E	0.50 kg/m ²	ČSN 73 6129
asfaltový beton podklad.hrubozrný	ACP 16+	70 mm	ČSN 73 6121
spojovací postřík asfaltový	PSA	1.00 kg/m ²	ČSN 73 6129
směs stmelené cementem	SC C _{g/10}	130 mm	ČSN 73 6124-1
štěrkodrt	ŠDa	200 mm	ČSN 73 6126-1
celkem		440 mm	

VZOROVÉ ULOŽENÍ PŘÍPOJKY UV

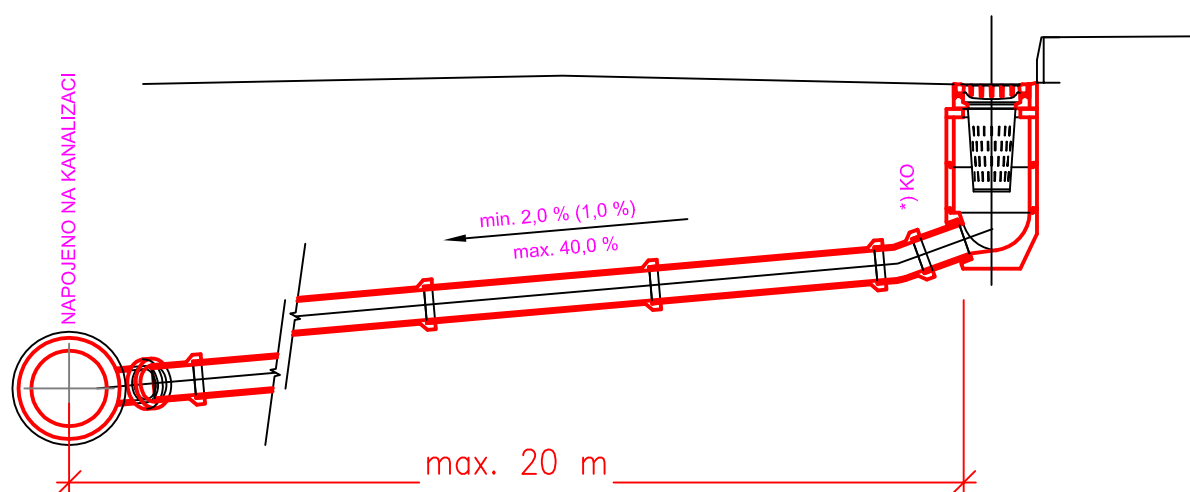

POZNÁMKA:

1. VE VYJÍMEČNÝCH PŘÍPADECH (PŘI KOLIZI S JINÝMI INŽ. SÍTĚMI), LZE PŘÍPOJKU V TRASE VÝŠKOVĚ LOMIT, ALE POUZE PŘI POSTUPNÉM ZVYŠOVÁNÍ SPÁDU PŘÍPOJKY.