



DETAIL - DILATACE - NAVRHOVANÝ STAV
DETAIL D

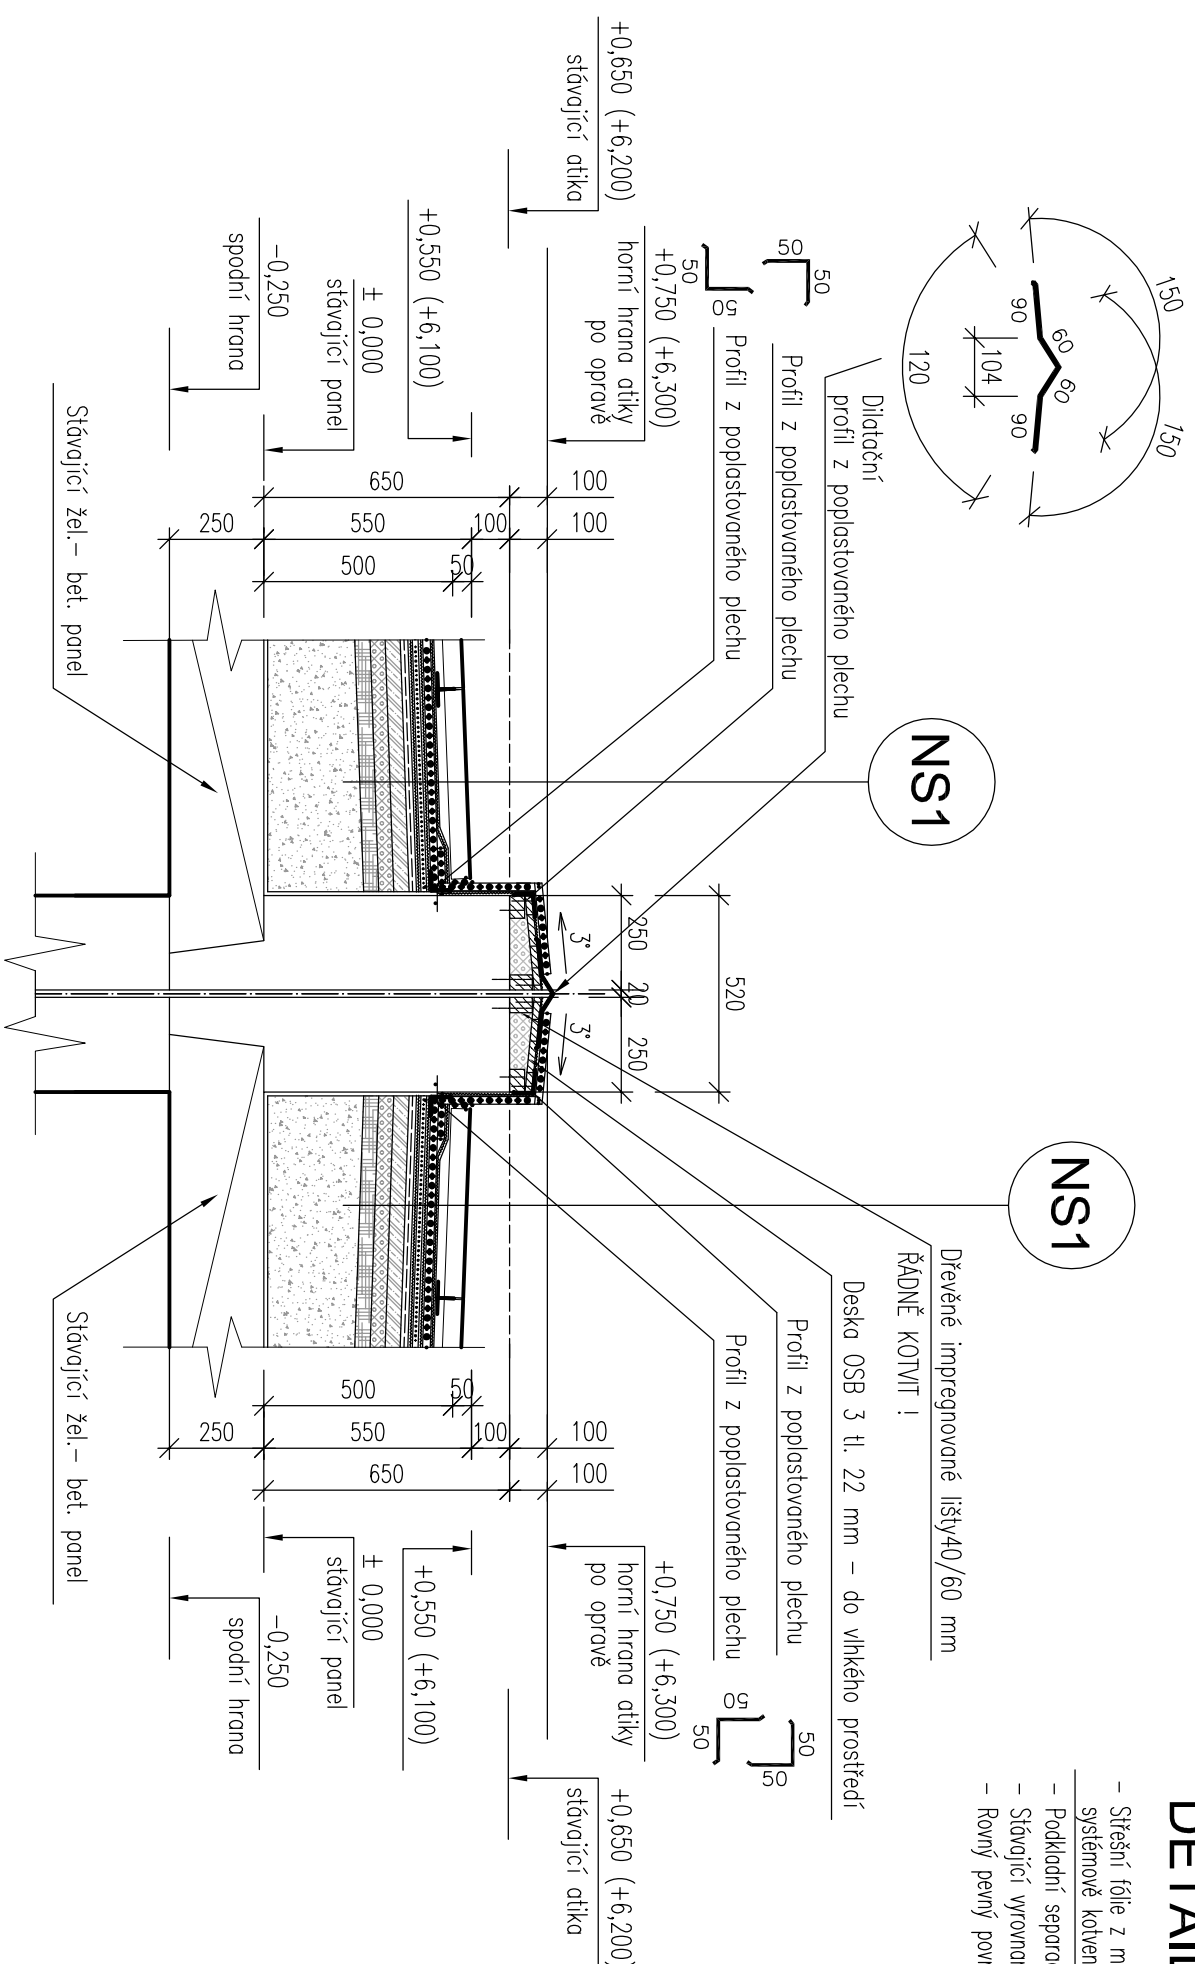

DETAIL STŘEŠNÍHO PLÁŠTĚ - NAVRHOVANÝ STAV
DETAIL E

- Stěšná fólie z měkčeného PVC – např.: PVC – P – DEXPLAN 76 tl.: 1,5 mm
- Systémové kovové k podkladu
- Podkladí separační textilie např.: TILTEX 300g/m² – 4 mm
- Stávající vyronované stěšná fólie – případně demontovat
- Rovný povrch povrch stávající stěšly

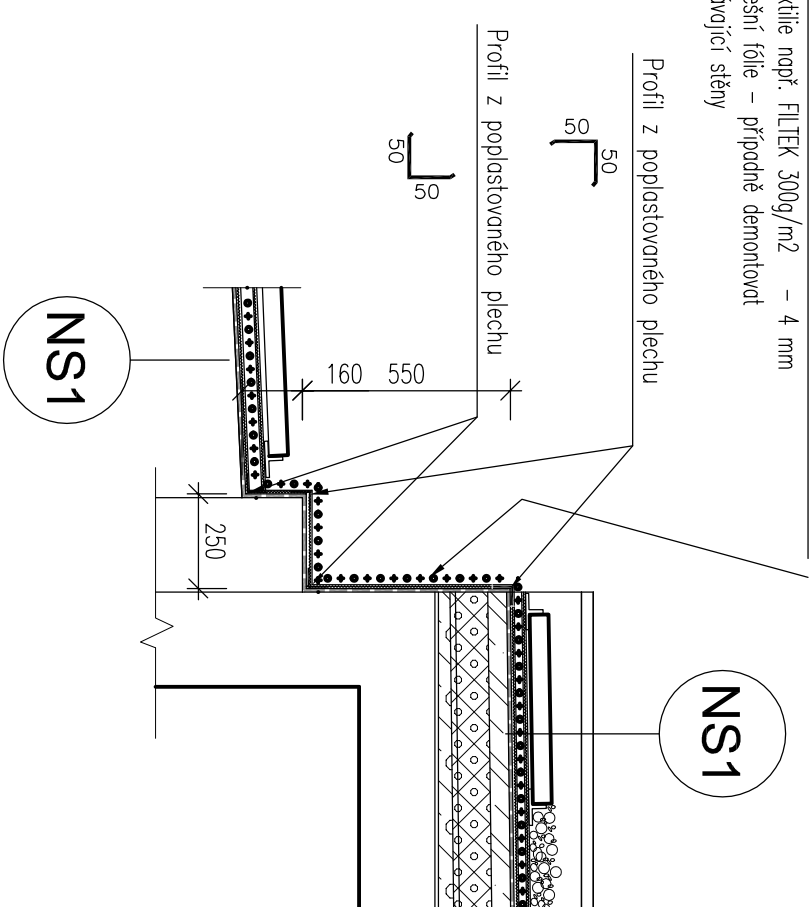

POZNÁMKA:

- polohové a výškové uspořádání střešního pláště a dalších stavebních prvků a konstrukcí na ploché střeše ve vztahu k dříve bylo doměřeno na místě stavby (celá původní dokumentace nebyla k dispozici)
- hloubkové sondy stávajícího střešního pláště nebyly prováděny (předpokládána stávající skladba střešního pláště vychází ze sond provedených v minulosti v rámci rekonstrukce a sanace obvodních staveb v Letňanech)
- tary a rozměry klempířských prvků – doměřit a ověřit na místě stavby dle skutečných rozměrů
- v případě zjištění skutečnosti měřičích předpokladů, ze kterých návrh vycházel, bude kontaktován projektant a provedena případná úprava návrhu řešení
- není uváděná s následným dozadeplováním a tím rozšiřováním obvodového pláště objektu
- výškové kóty od $\pm 0,000$ = horní hrana železobetonového panelu
- výškové kóty v zóvorce od $\pm 0,000 = 1$. nadzemní podlaží

STAVEBNÍK	GENERALNÍ PROJEKTANT		
Městská část Praha 18 Bechyňská 639 PSČ 199 00, Praha 18 - Letňany	Ing. Petr Žába Muslíkova 967/2, 150 00 Praha 5 - Košíře IČO : 74565087, DIČ : CZ6508101270 TEL. 608 23 04 19, zabape@seznam.cz		
STAVBA			
OPRAVA STŘEŠNÍHO PLÁŠTĚ bytového domu Malkovského 603 PSČ 199 00, Praha 18 - Letňany			
PROJEKTANT ČÁSTI DOKUMENTACE	ZODPOVĚDNÝ PROJEKTANT	HLAVNÍ INŽENÝR PROJEKTU	AUTOR NÁVRHU
Ing. Petr Žába	Ing. Petr Žába	Ing. Petr Žába	Ing. Petr Žába
Díl PROJEKTOVÉ DOKUMENTACE		Stupeň PROJEKTOVÉ DOKUMENTACE	Datum
D.1.1 ARCHITEKTONICKO - STAVEBNÍ ŘEŠENÍ		TDW	05. 2018
MÁZEJ PŘÍLOHY	ZNAČKOVÉ ČÍSLO	A4	ČÍSLO PŘÍLOHY
	18 86	8 x A4	ČÍSLO PARÉ
DETAILY D,E			D.1.1-8