
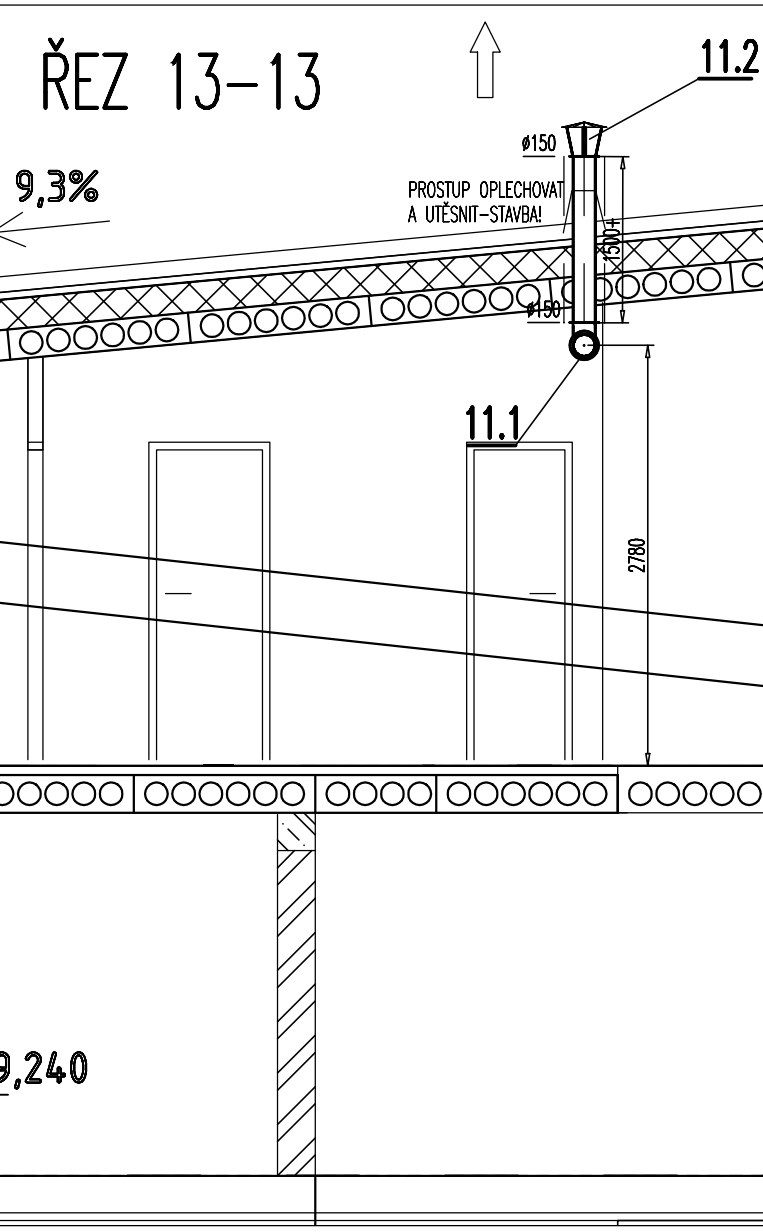
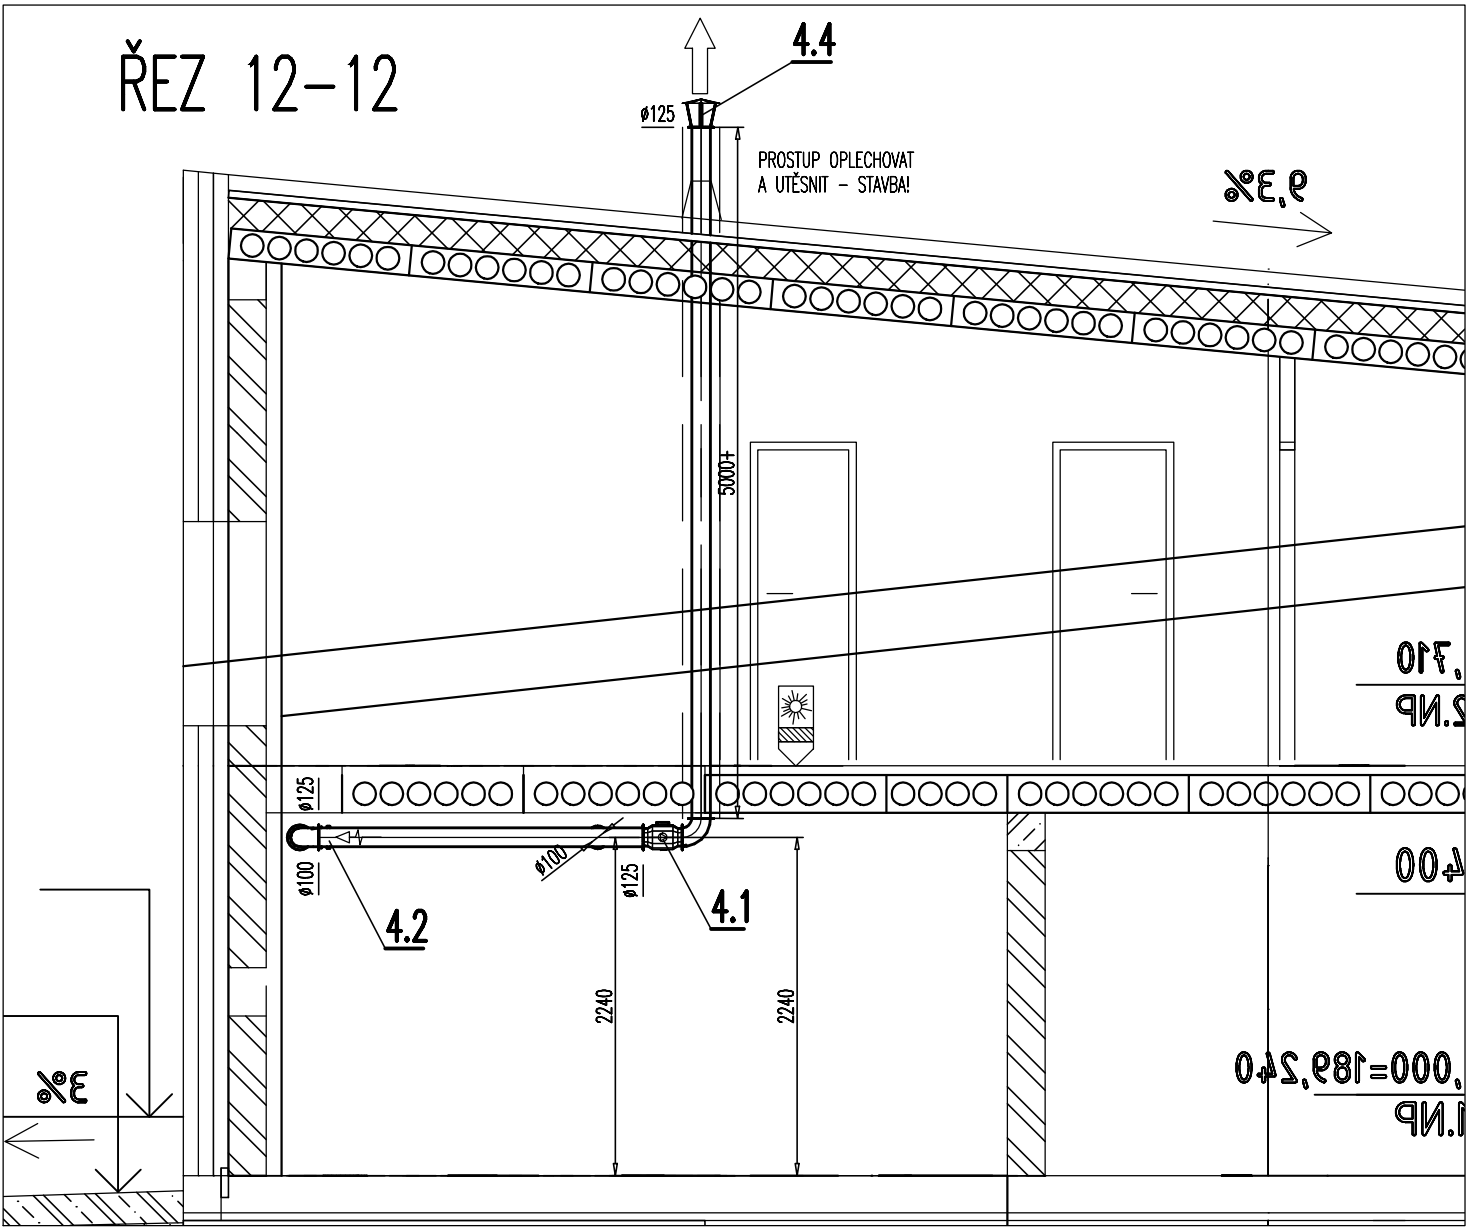
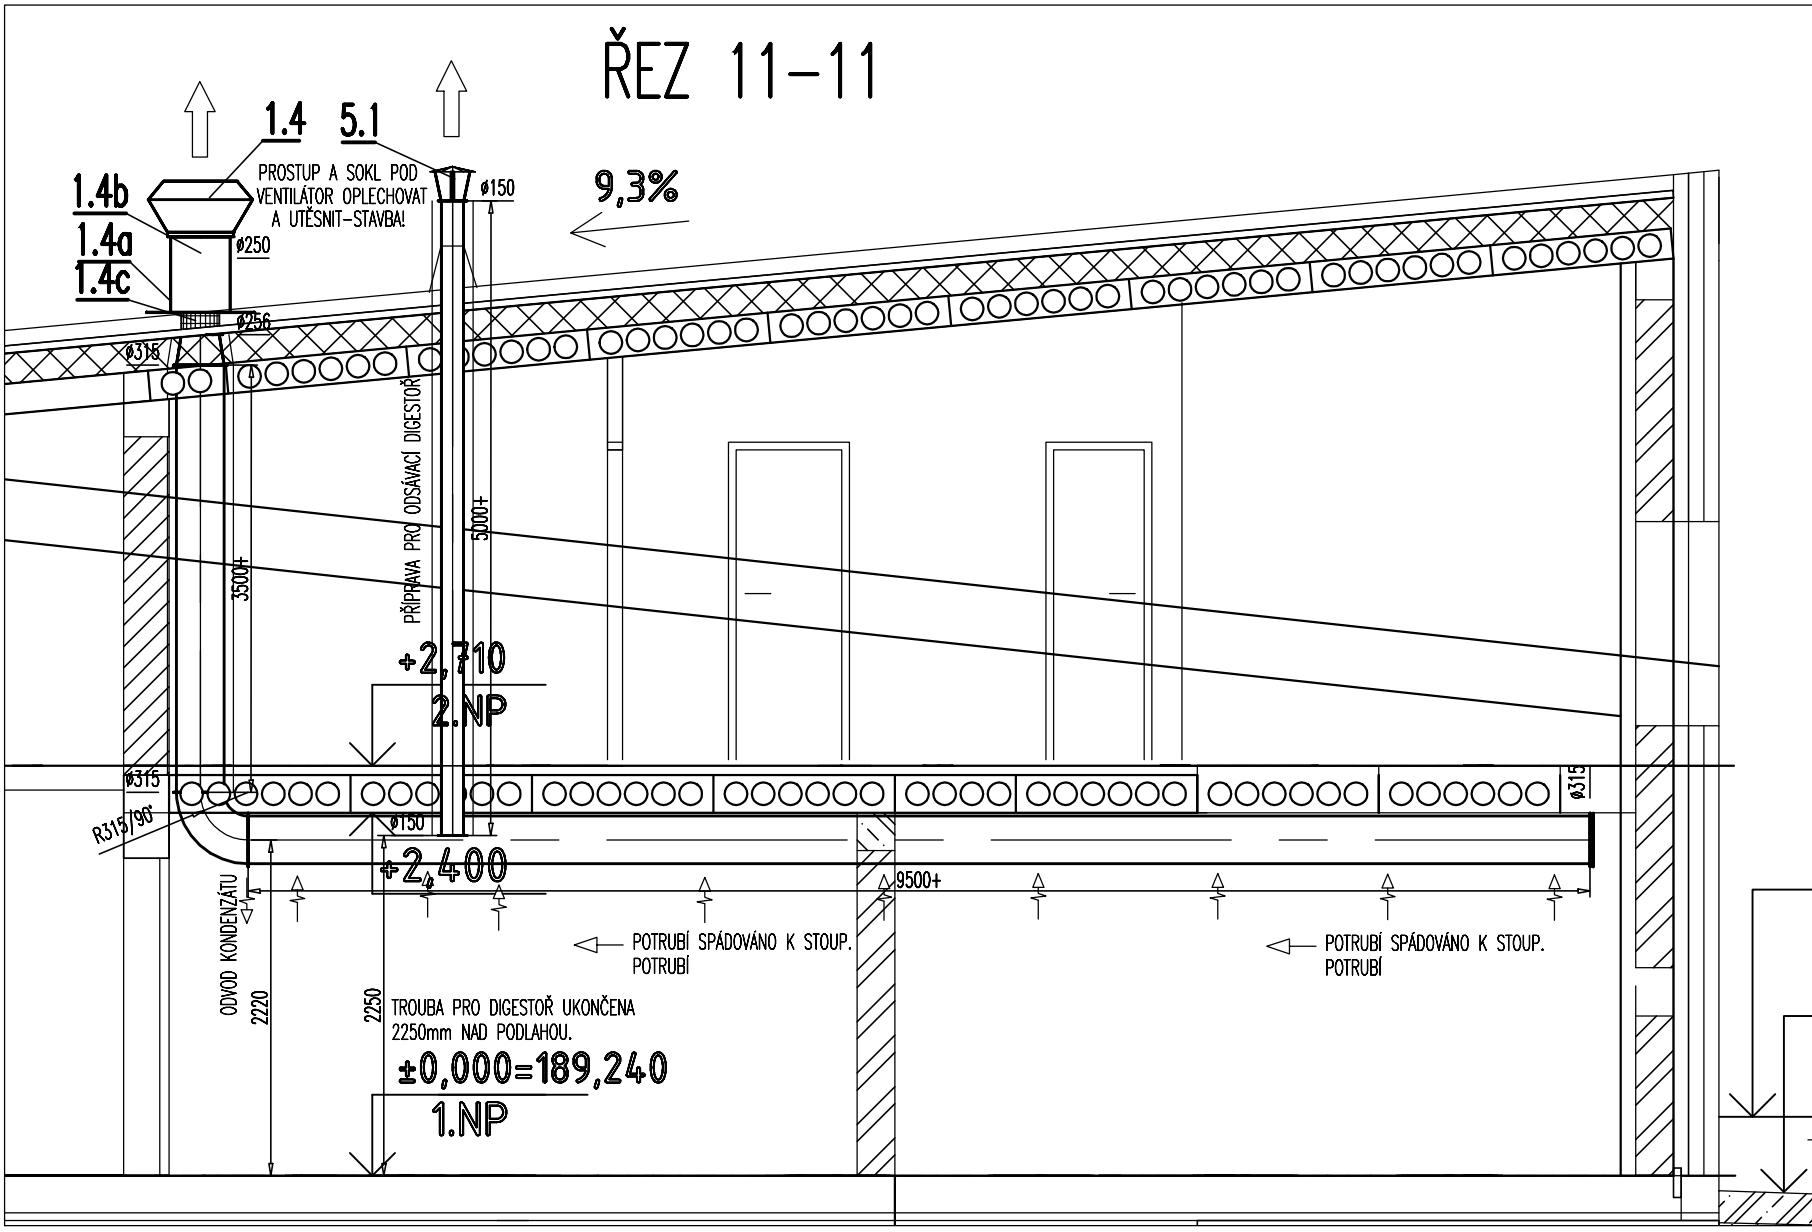
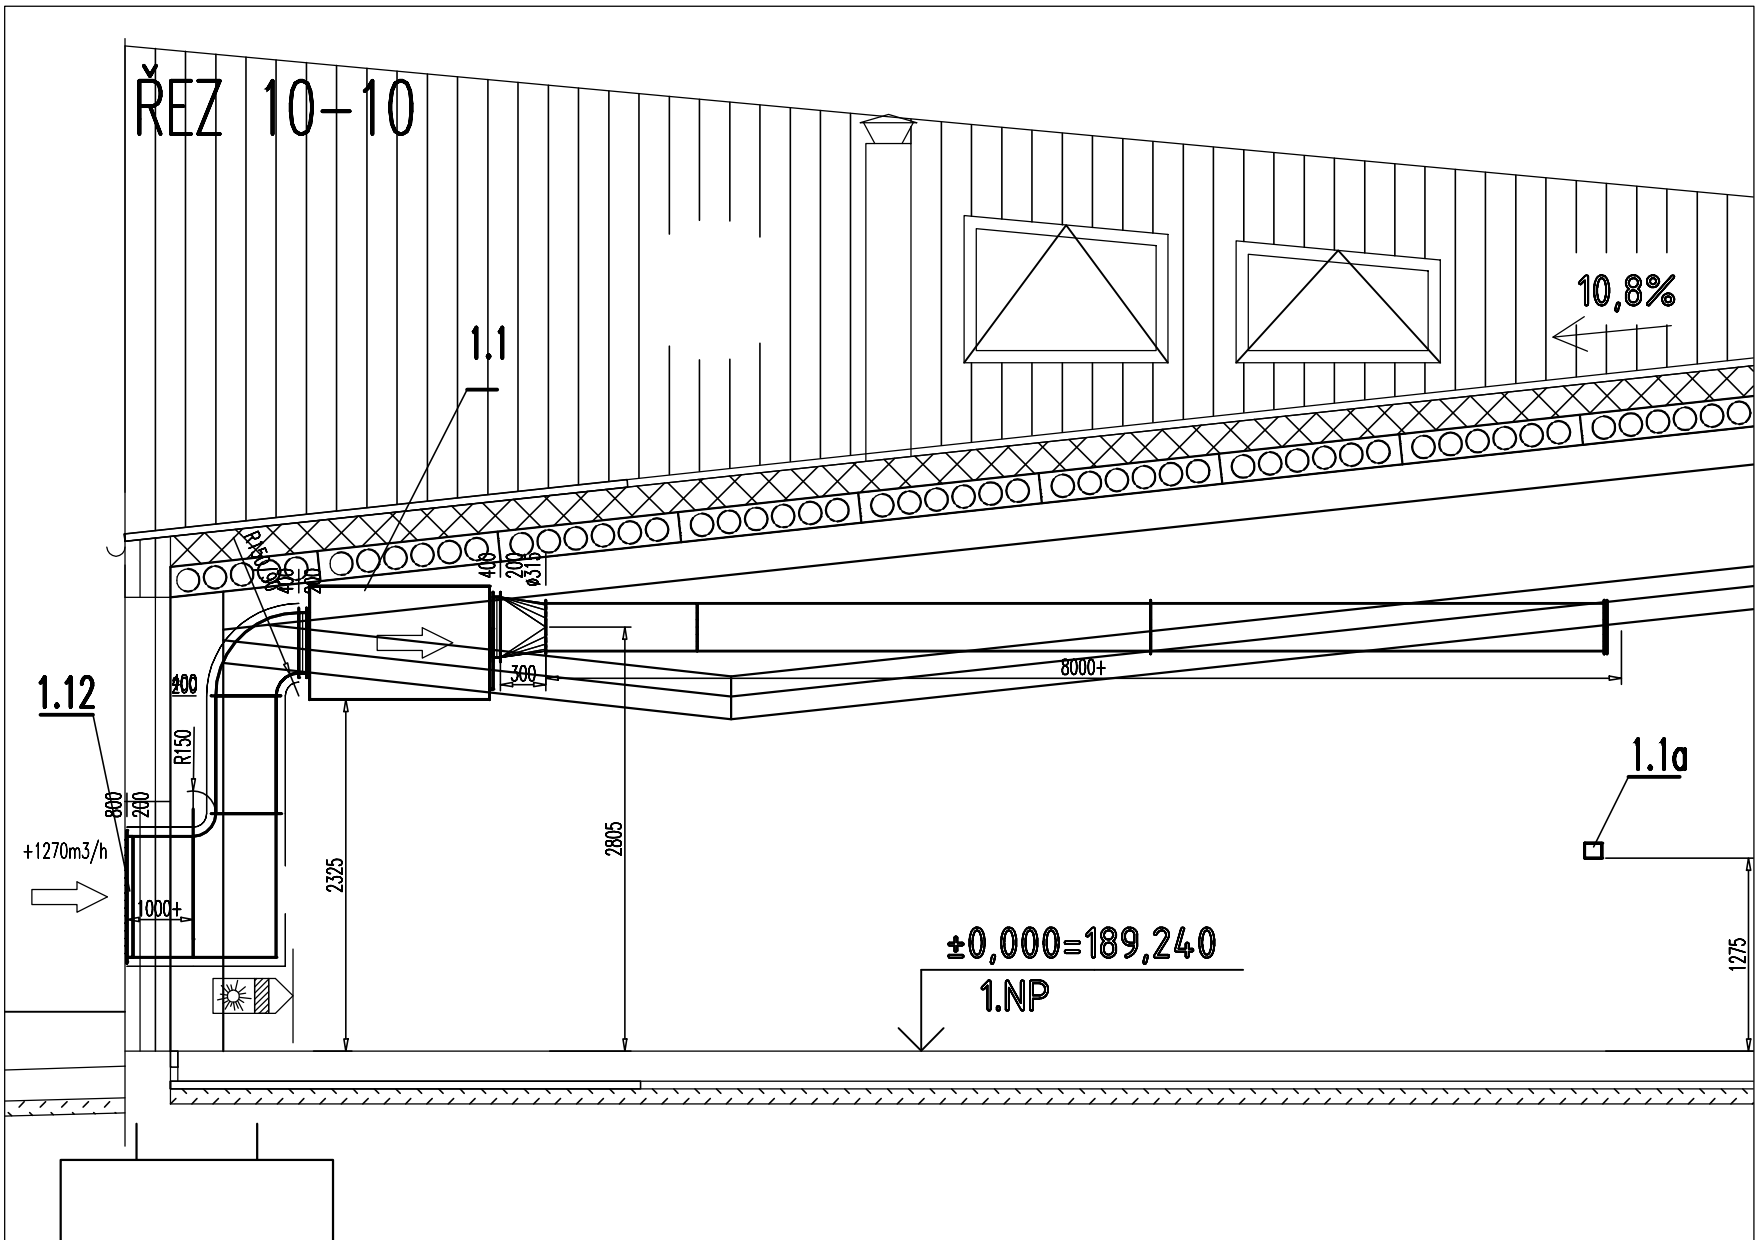
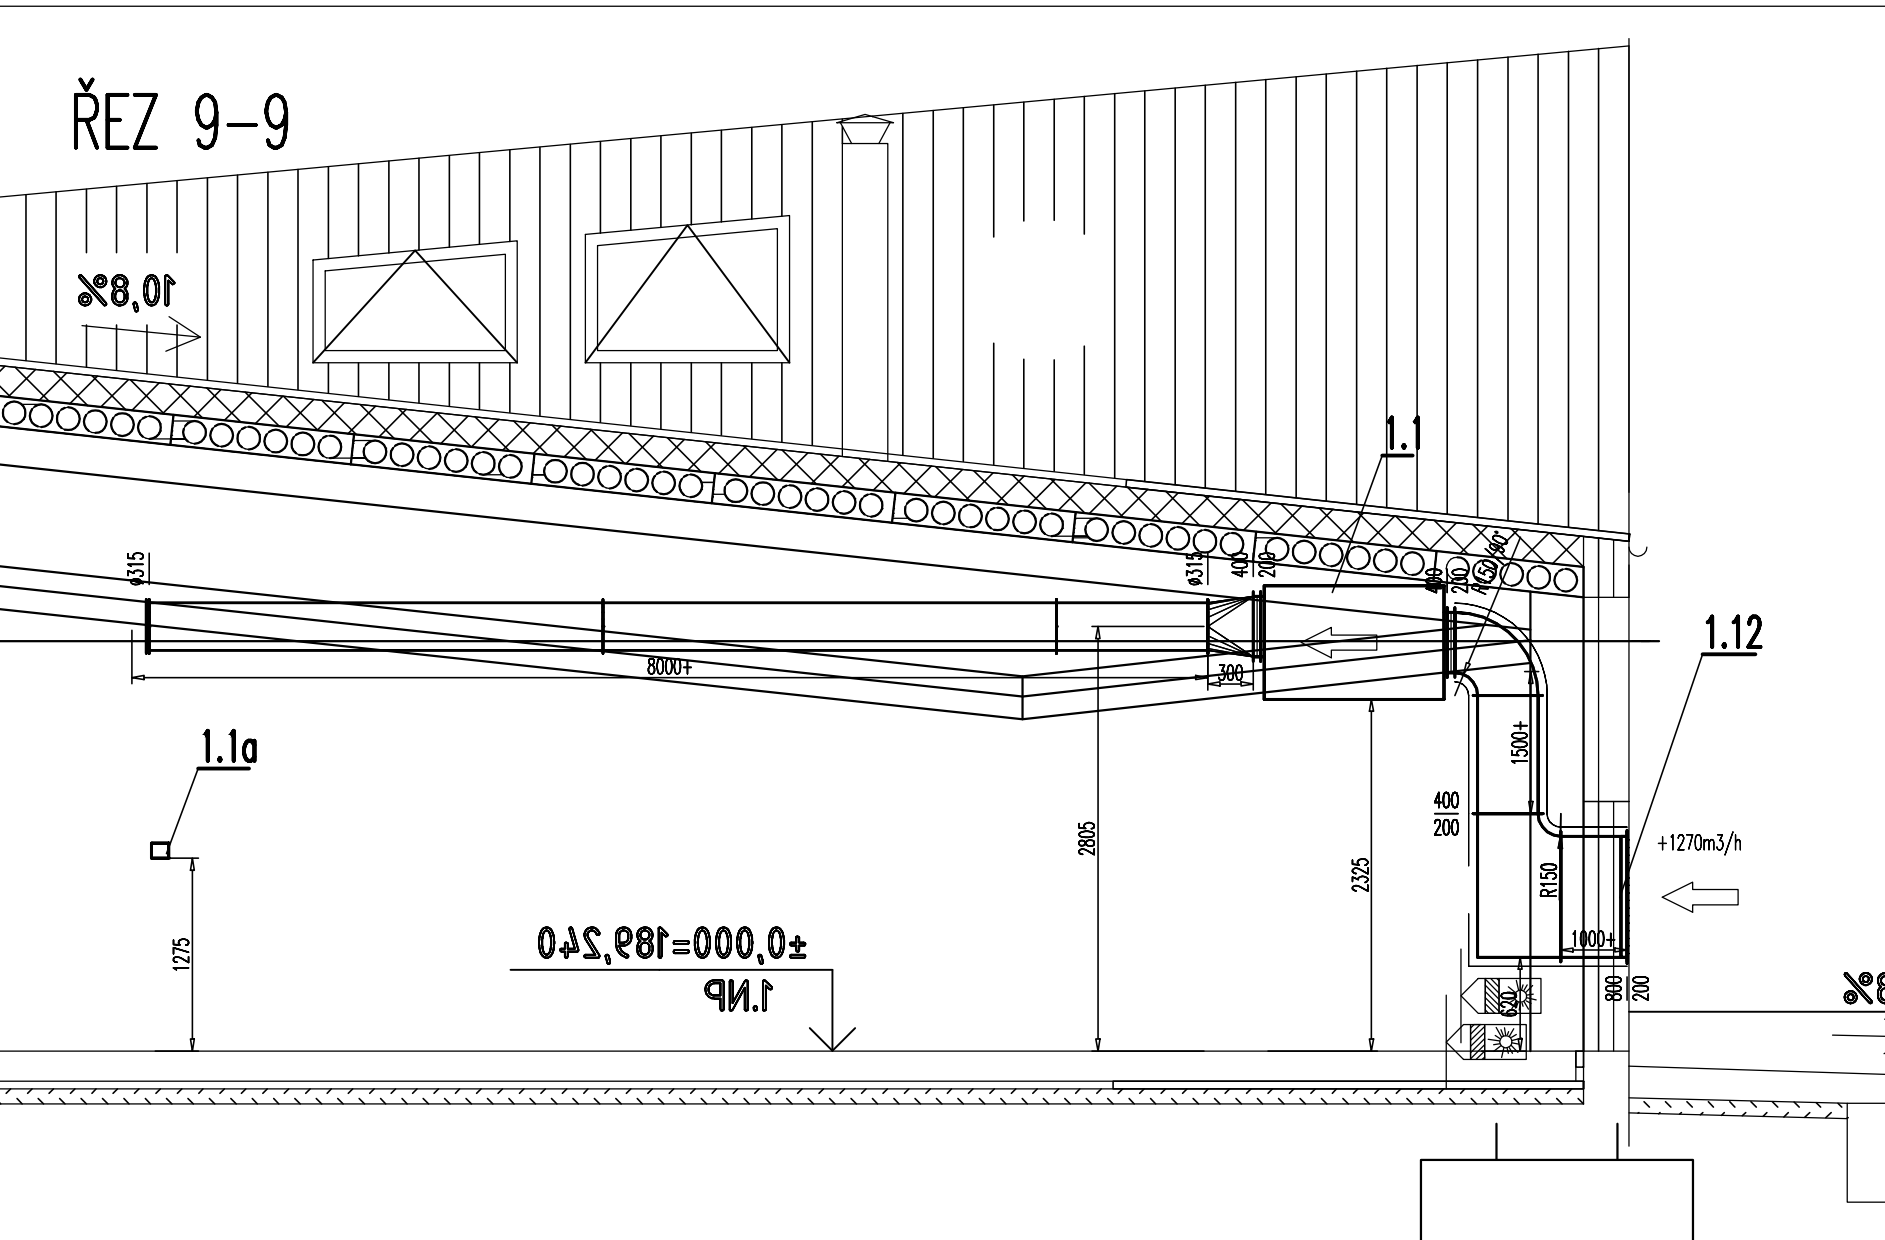
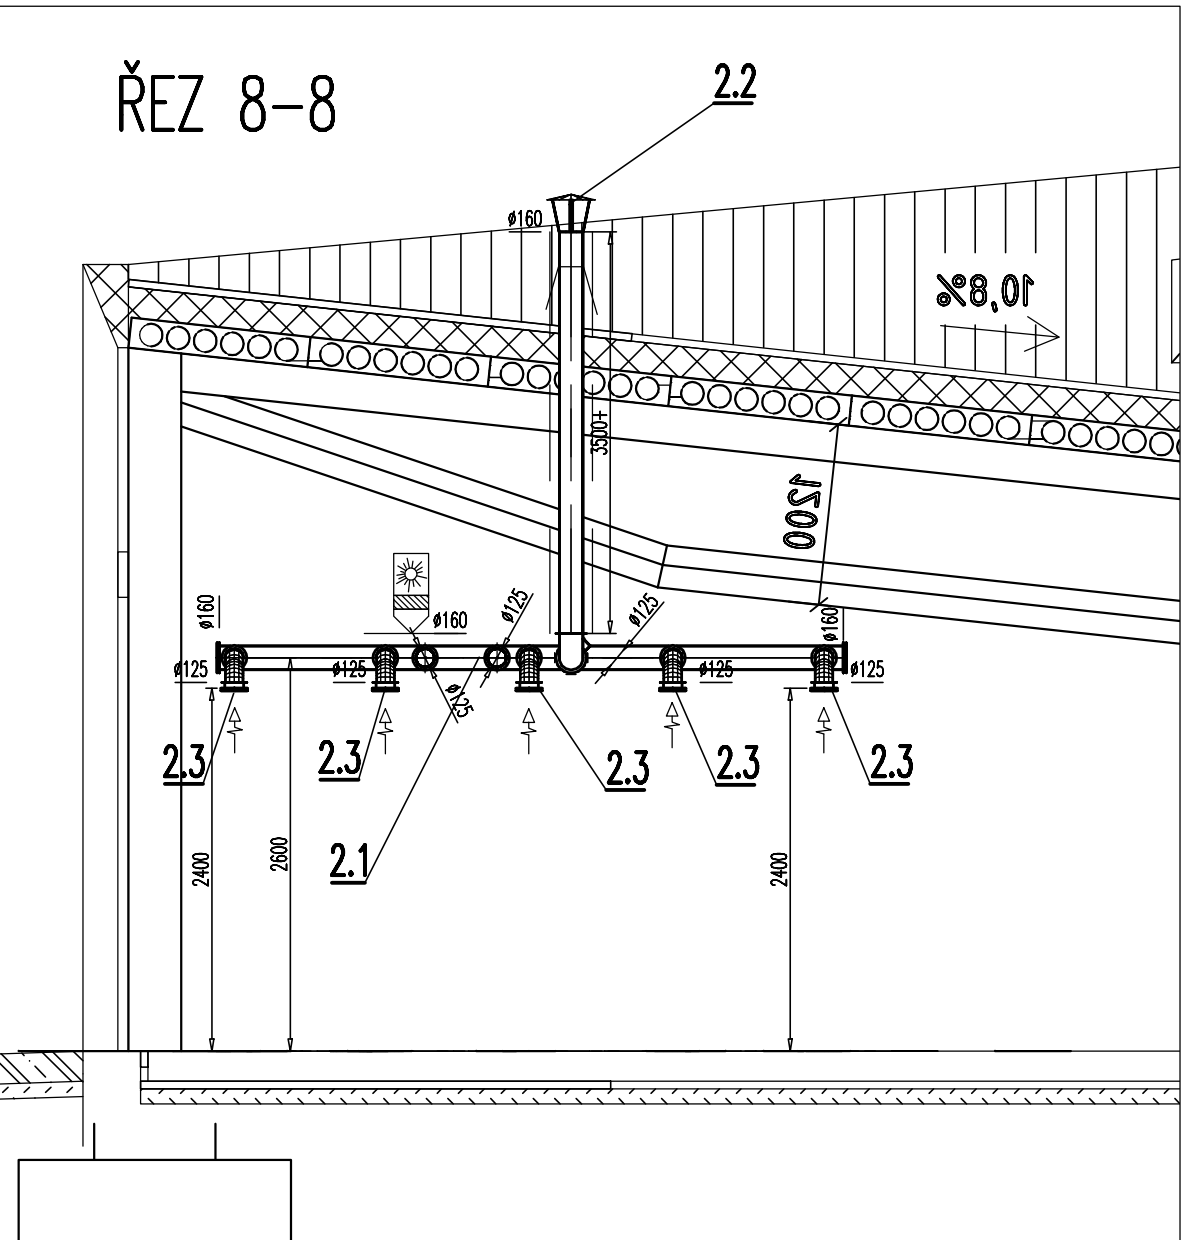
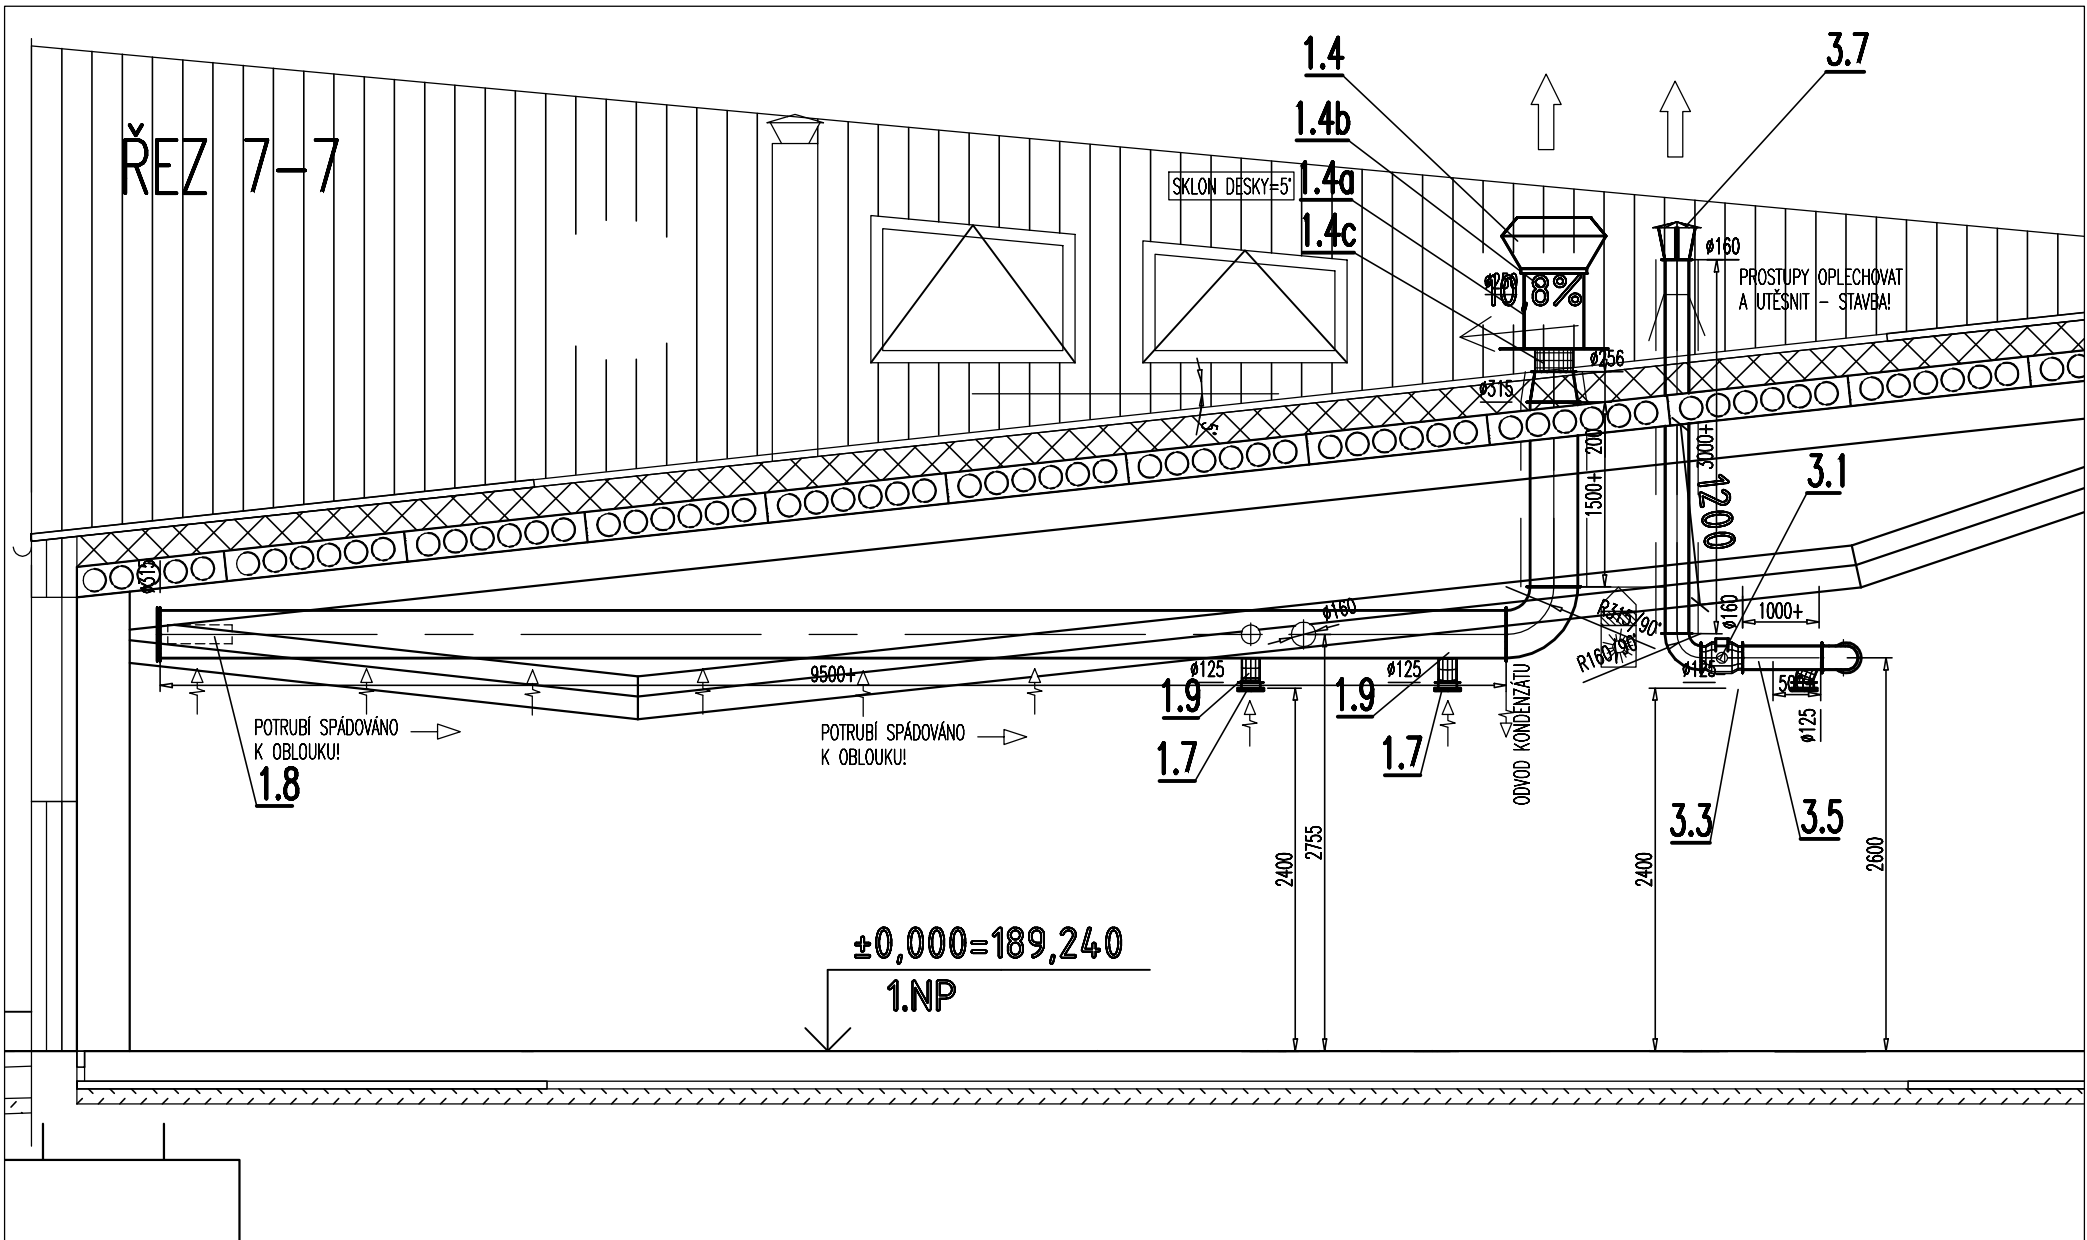
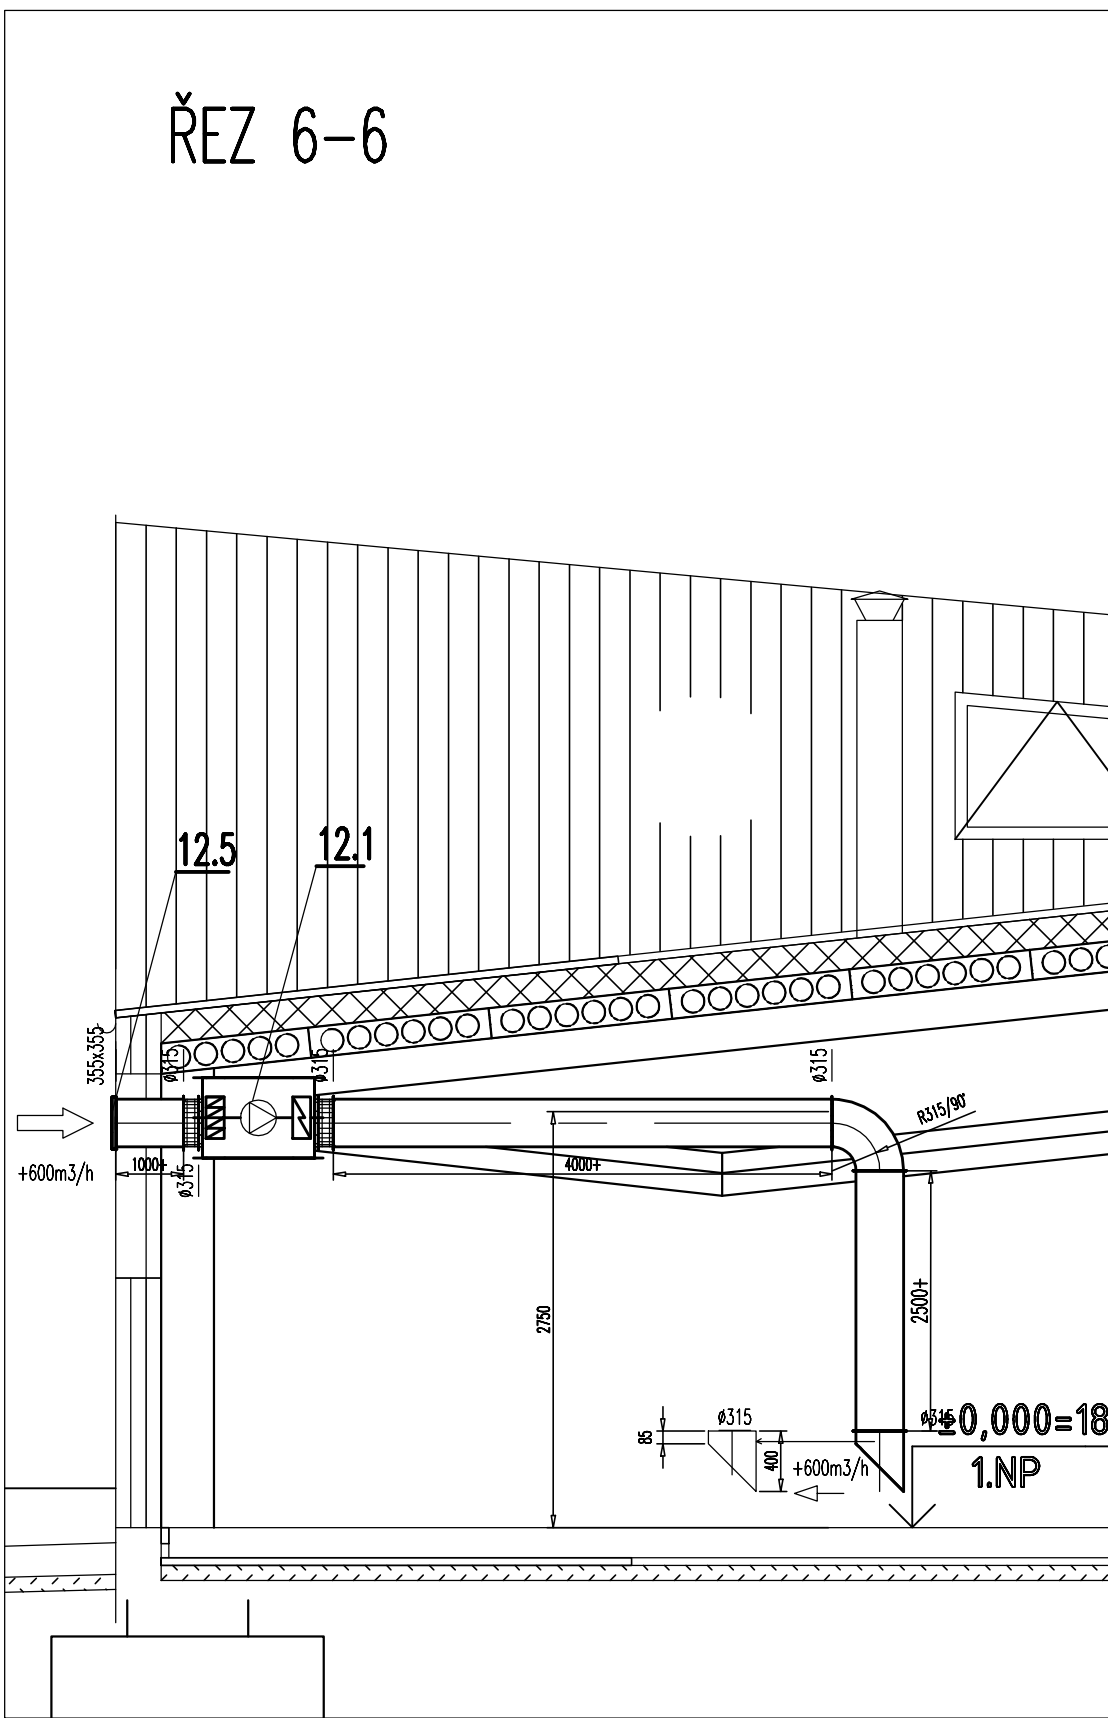
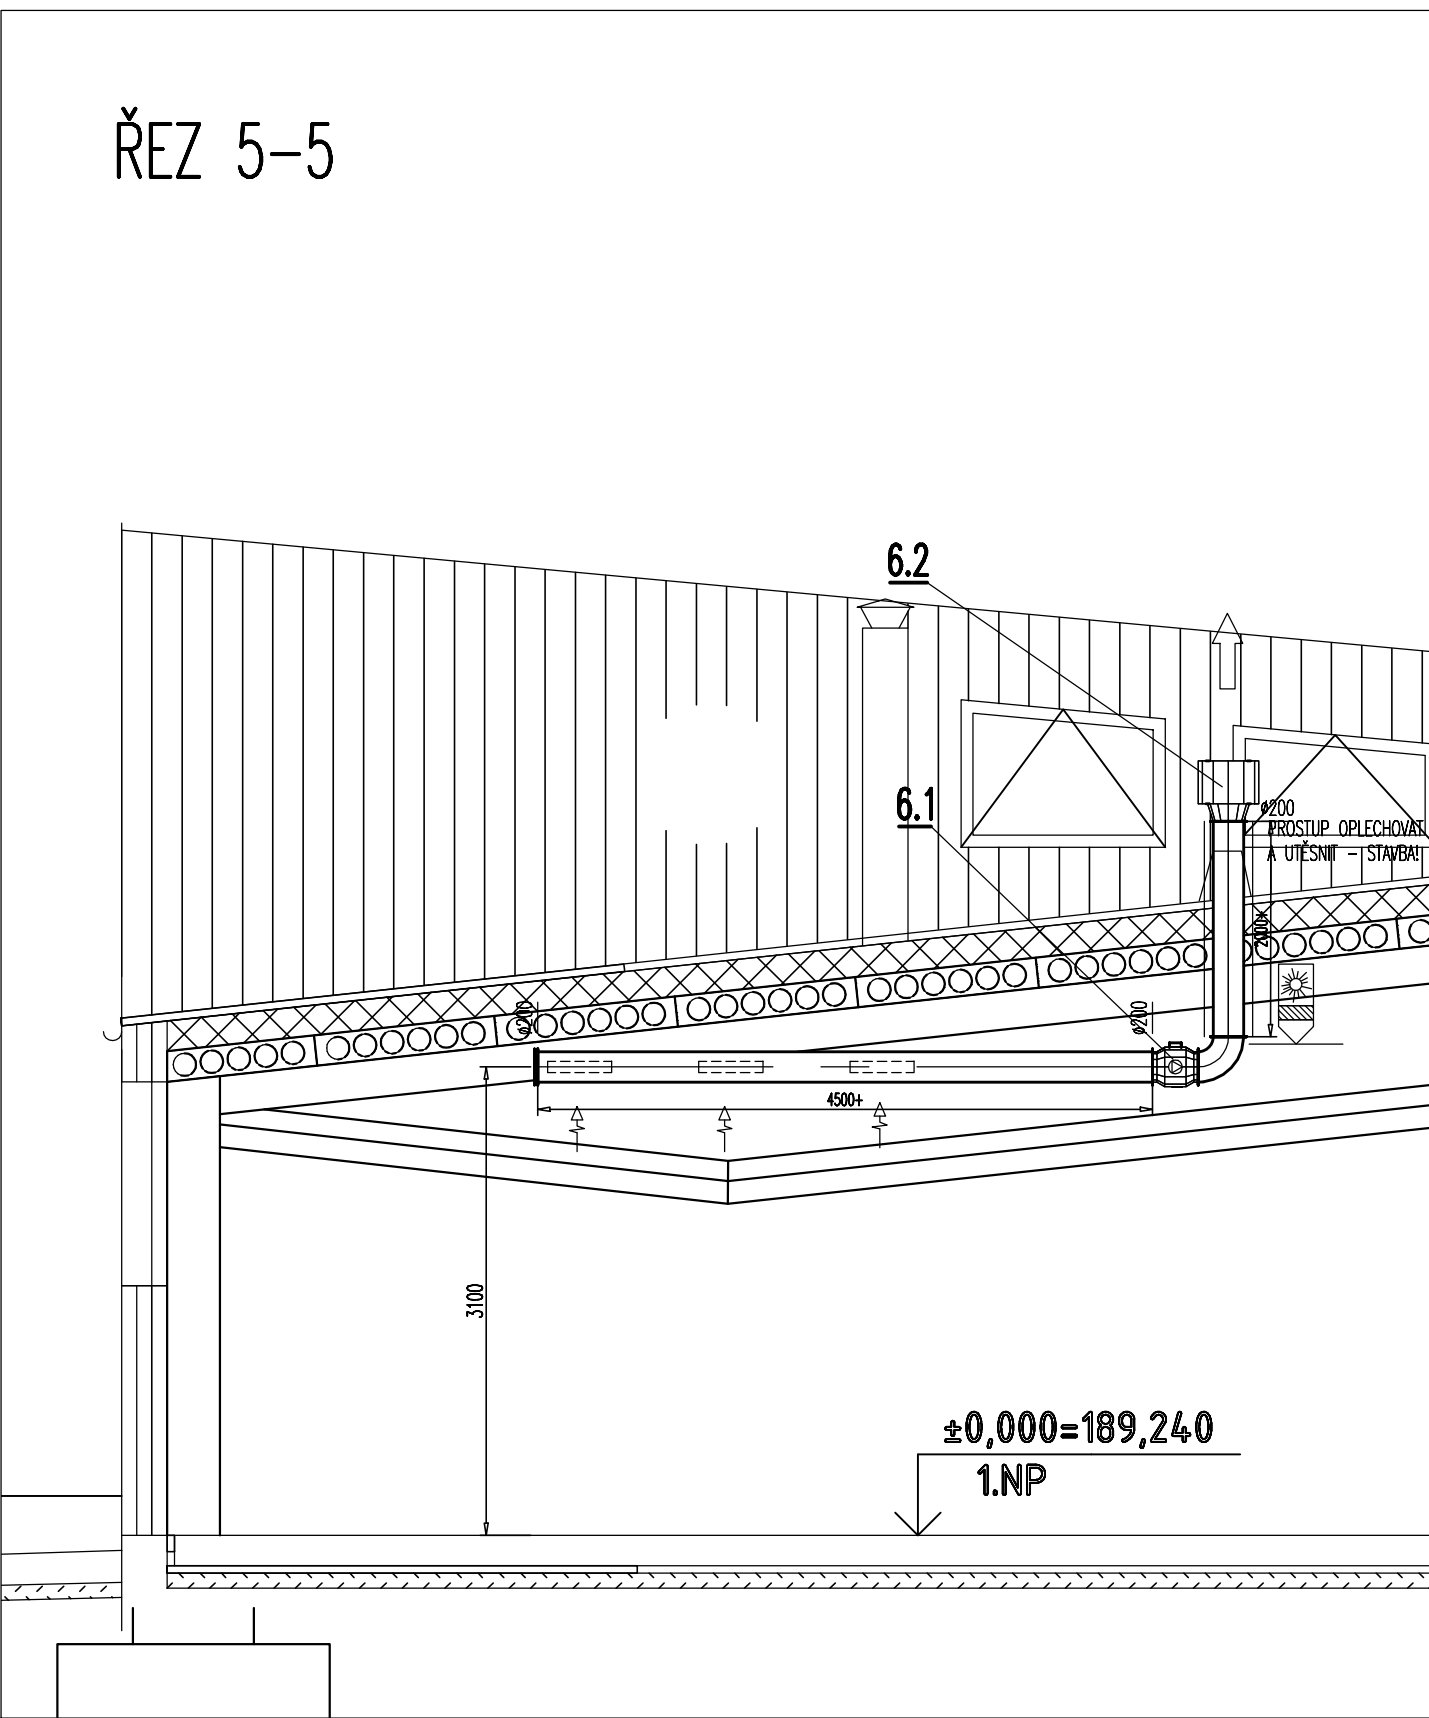
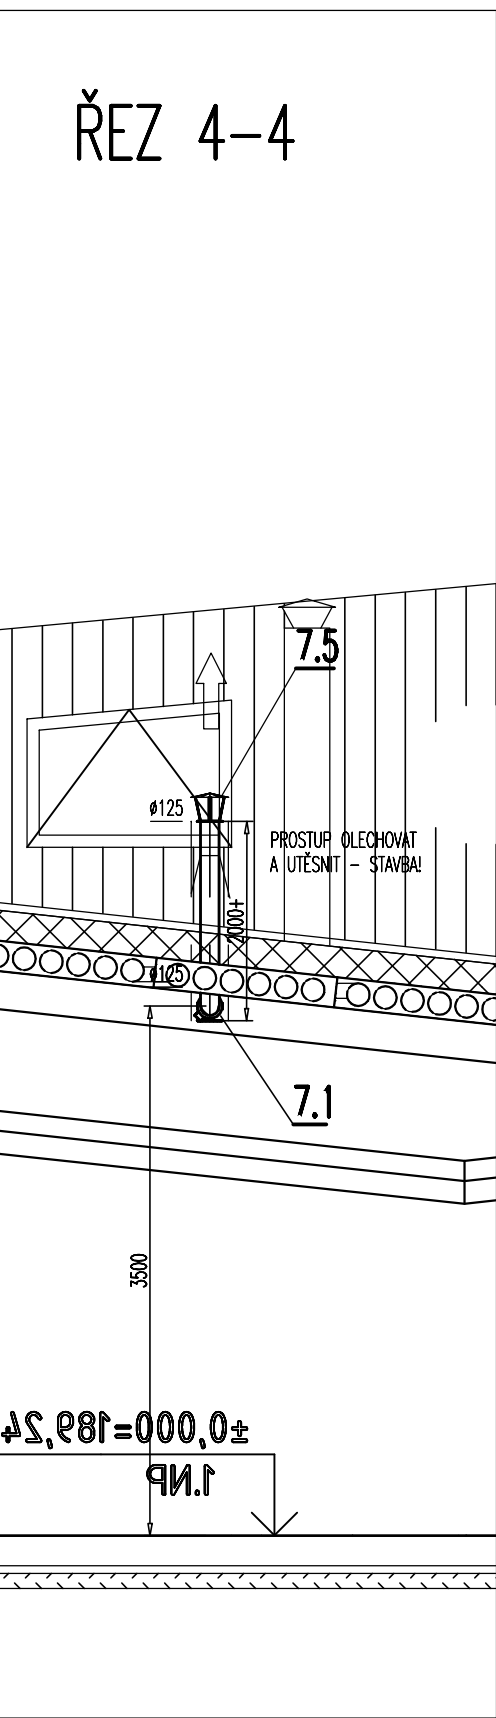
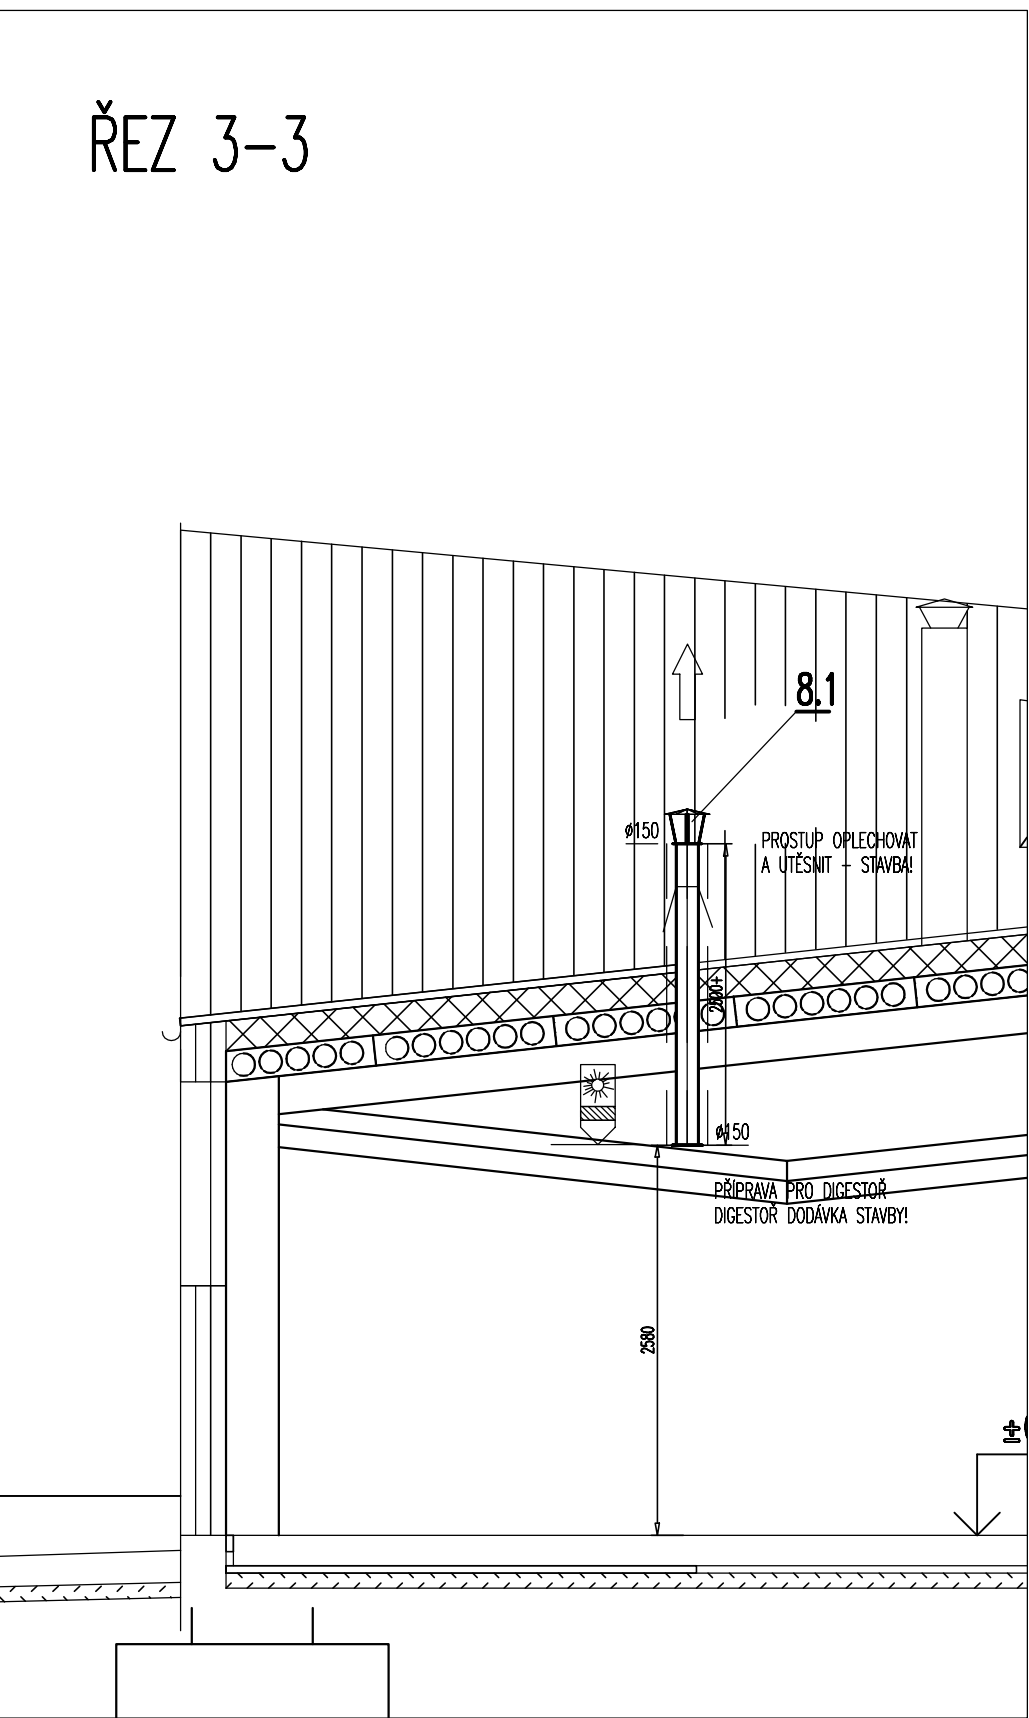
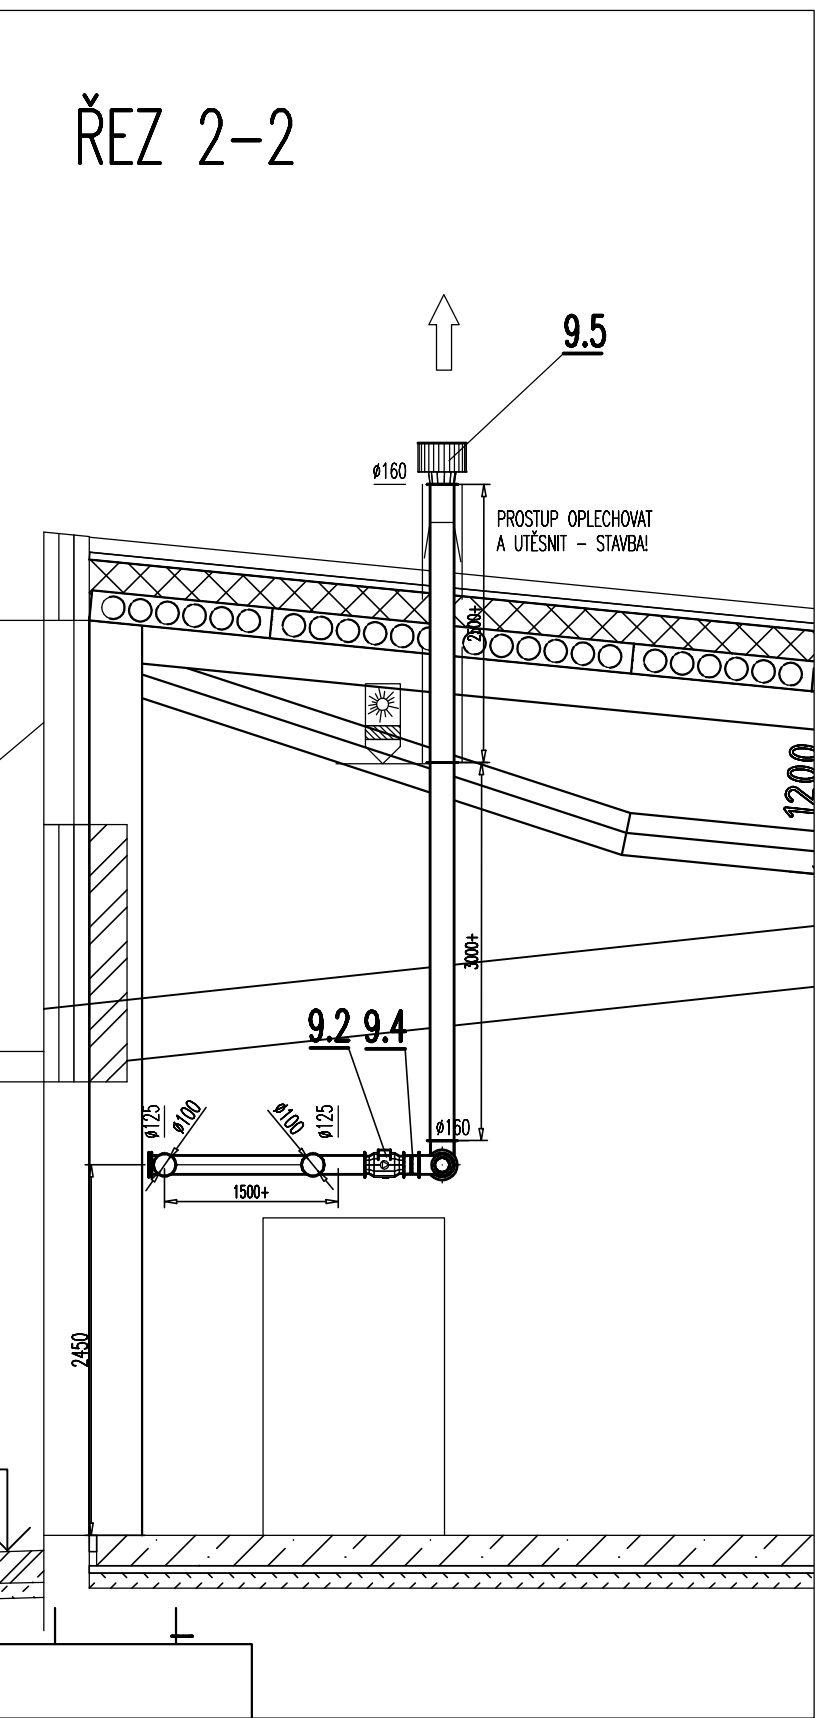
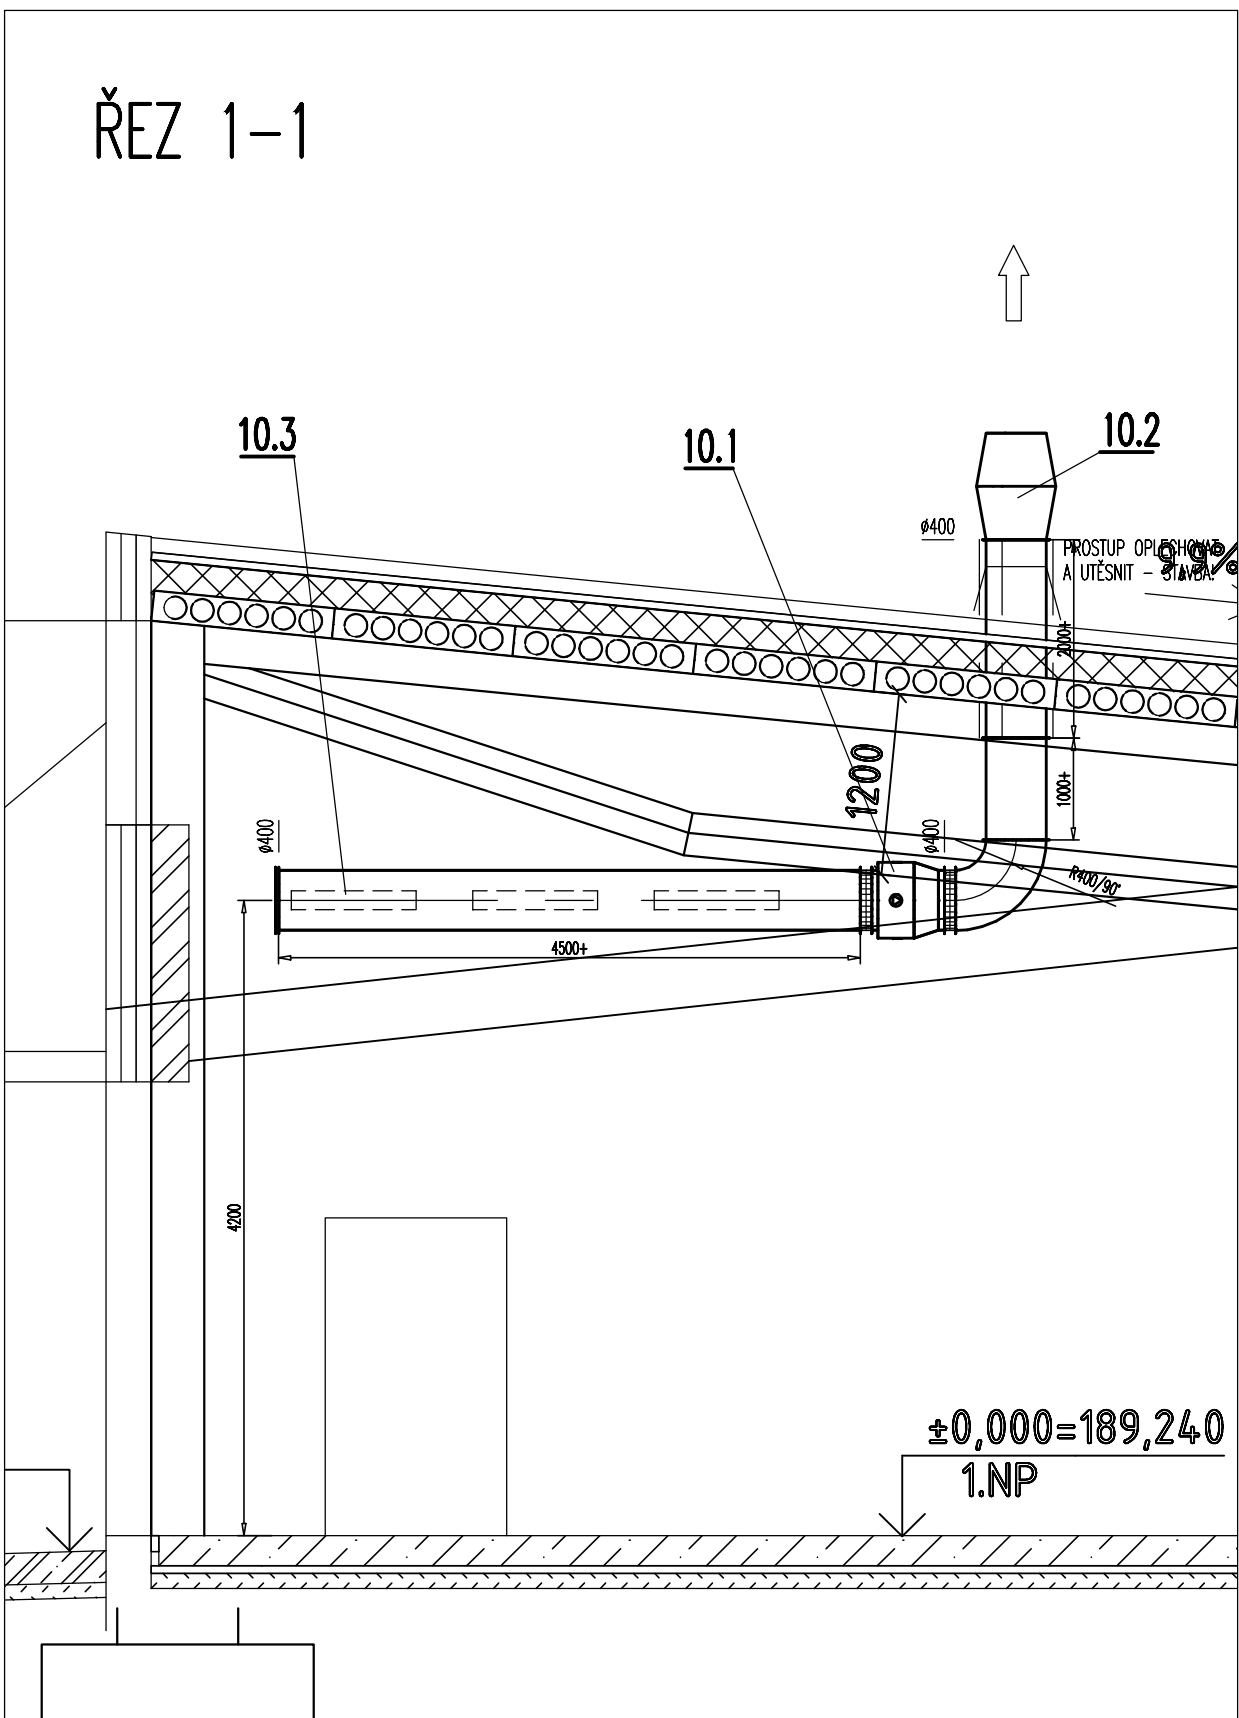


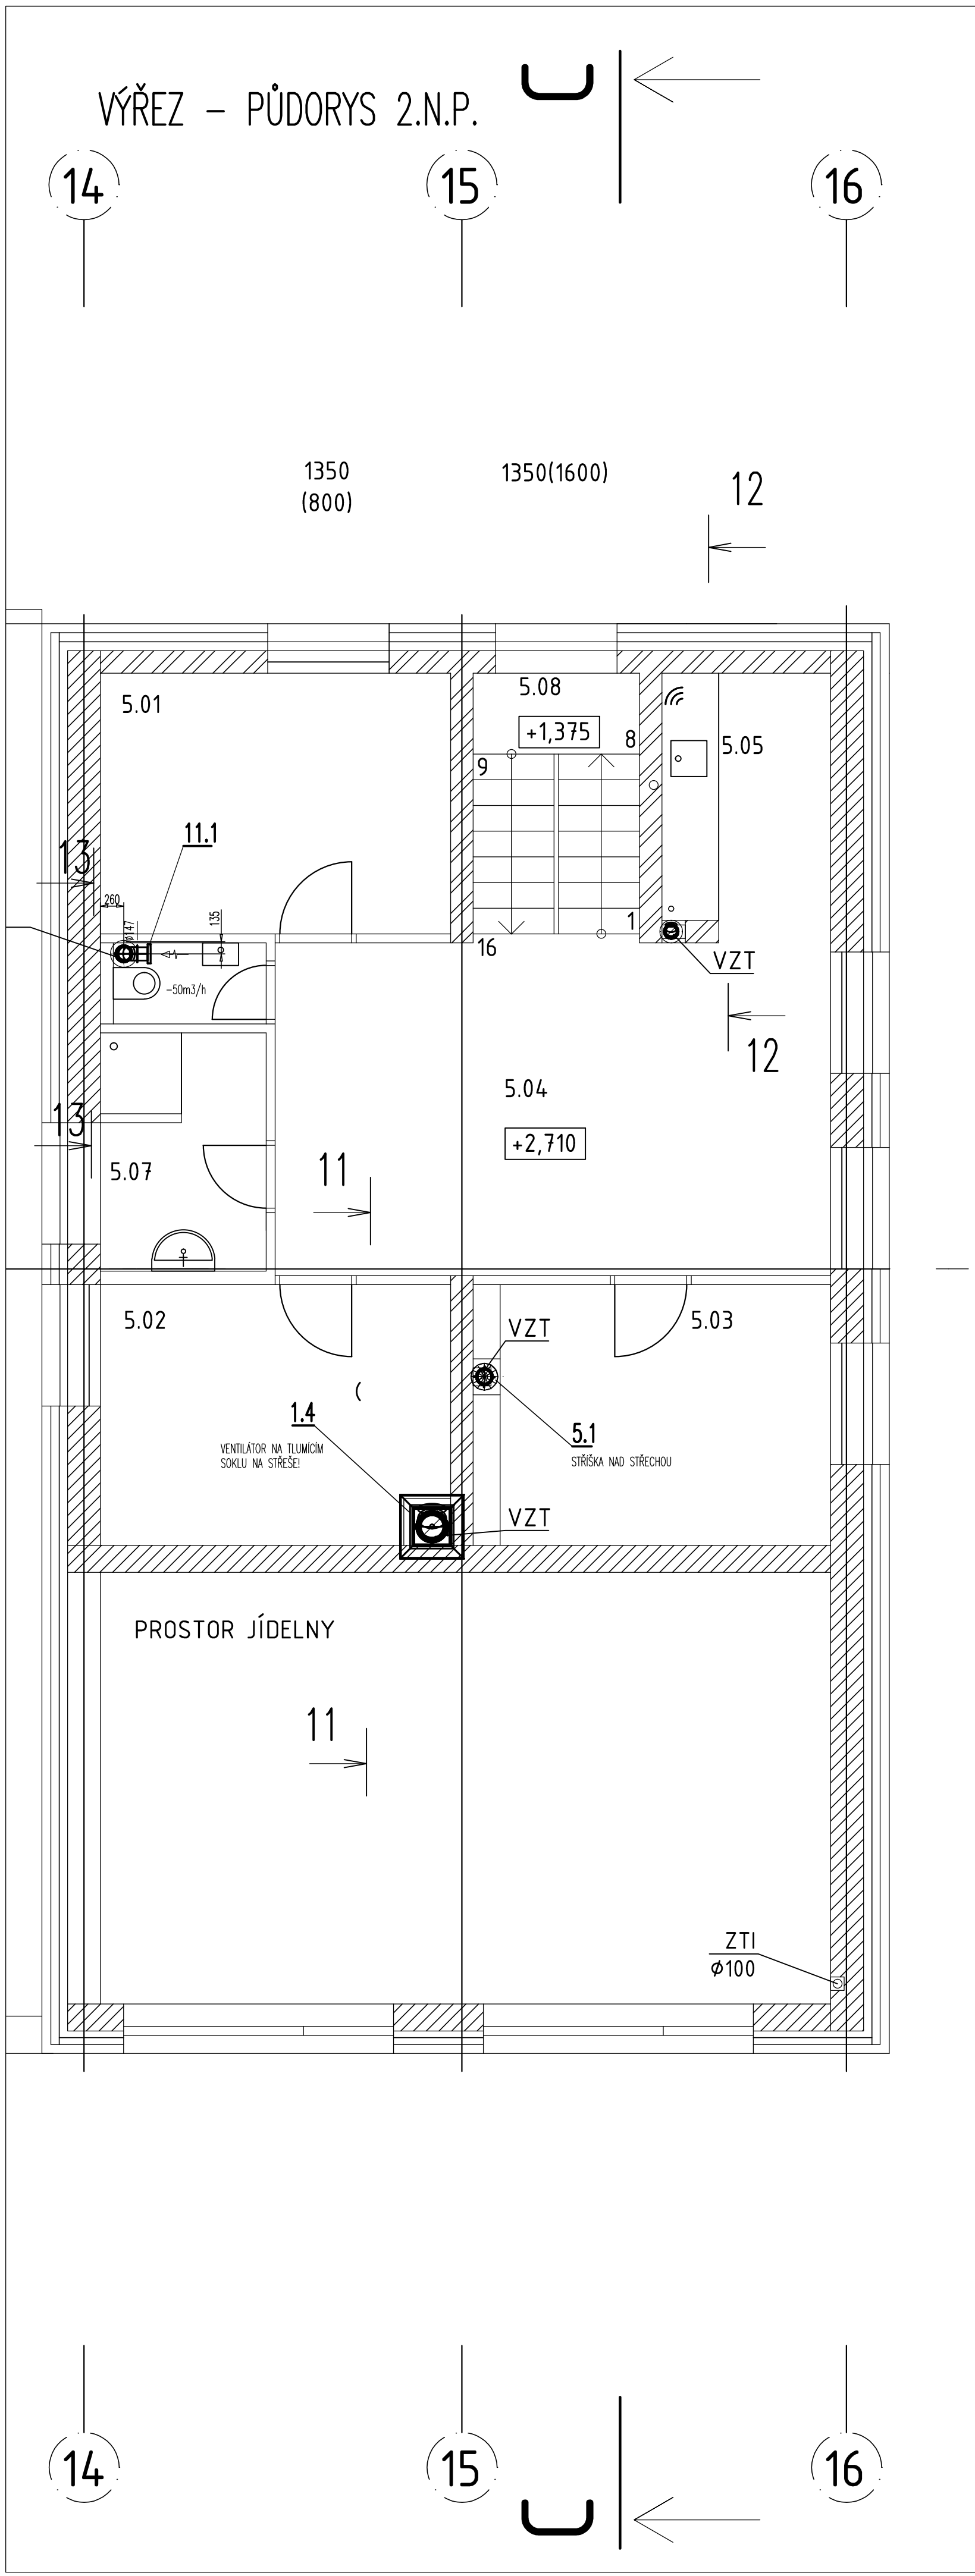

- POZNÁMKA:
- STŘÍŠKY NA POTRUBÍ NA STŘEŠE OBJEKTU NAPOJIT NA HROMOSVOD.
 - PŘÍKONY EL. SPOTŘEBIČŮ JSOU UVEDENY V TABULCE PRVKŮ VZDUCHOTECHNIKY.
 - DVEŘE Z PŘEDSÍŇI WC DO WC BUDOV V PROVEDENÍ BEZ PRAHŮ.
 - PŘÍVOD VZDUCHU DO PŘEDSÍŇI SOC. ZAŘÍZENÍ BUDE ZAJIŠTĚN POMOCÍ ŠTĚRBIN VE SNÍŽENÉM PODLEDU.
 - POTRUBÍ ODSAVÁNÍ ZE SPRCH BUDOU VYSPADOVÁNA, BUDOU VE VODOTĚSNÉM PROVEDENÍ A ODVODĚNA.
 - ČÁSTI STOUPACÍCH POTRUBÍ ODVODU VZDUCHU BUDOU TEPELNĚ IZOLOVÁNA TEPELNOU IZOLACÍ S PAROTĚSNOU ZABRANOU.
 - OTEVÍRAVA KŘÍDLA OKEN A NADSVĚTLÍKŮ SLOUŽÍCÍCH PRO PŘÍMÉ VĚTRÁNÍ BUDOU OPATŘENA OVLADACÍM MECHANISMEM UMOŽŇUJÍCÍ OTEVÍRÁNÍ Z PODLAHY 1.N.P.
 - PŘESNÉ UMÍSTĚNÍ DISTRIBUČNÍCH PRVKŮ V JEDNOTLÝCH MÍSTNOSTECH BUDE PROVEDENO DLE KOORDINAČNÍCH VÝKRESŮ STAVEBNÍ ČÁSTI.

HRANICE TEPELNÉ IZOLACE

±0.000 = 189,240 m.n.m. podle Bpv	
STAVBA	DOSTAVBA A REKONSTRUKCE AREÁLU SPOLEČNOSTI HET 2014 – 2. ETAPA
ADRESA	OHNČ č.p. 14, 417 65
INVESTOR	HET spol. s r.o., OHNČ č.p. 14, 417 65
ZODPOVĚDNÝ PROJEKTANT	ING. ARCH. MARTIN MATISKA
PROJEKTANT ČÁSTI DOKUM.	ING. JAN BASÍK
STAVBNÍ ÚLOHĚ	S 1 PROVOZNÍ BUDOVA ČÁST. PŮDORYS 2.N.P. + ŘEZY 1-1.....13-13
VÝKRES	VZT-2
DATUM	06.2015
STUPEŇ	DPS
ČÁST DOKUMENTACE	D.1.4.b VZDUCHOTECHNIKA
REVIZE	00
MĚŘÍTKO	1:50
Č. VÝKRESU	VZT-2