


Všechno právo, k tomu, technickou podkladu přísluší výhradně společnosti CHEMTEC ENGINEERING spol. s r. o.
Bez souhlasu této společnosti nesmí být podklad napříván, rozmnožován a není dovoleno jej postoupit třetím osobám.

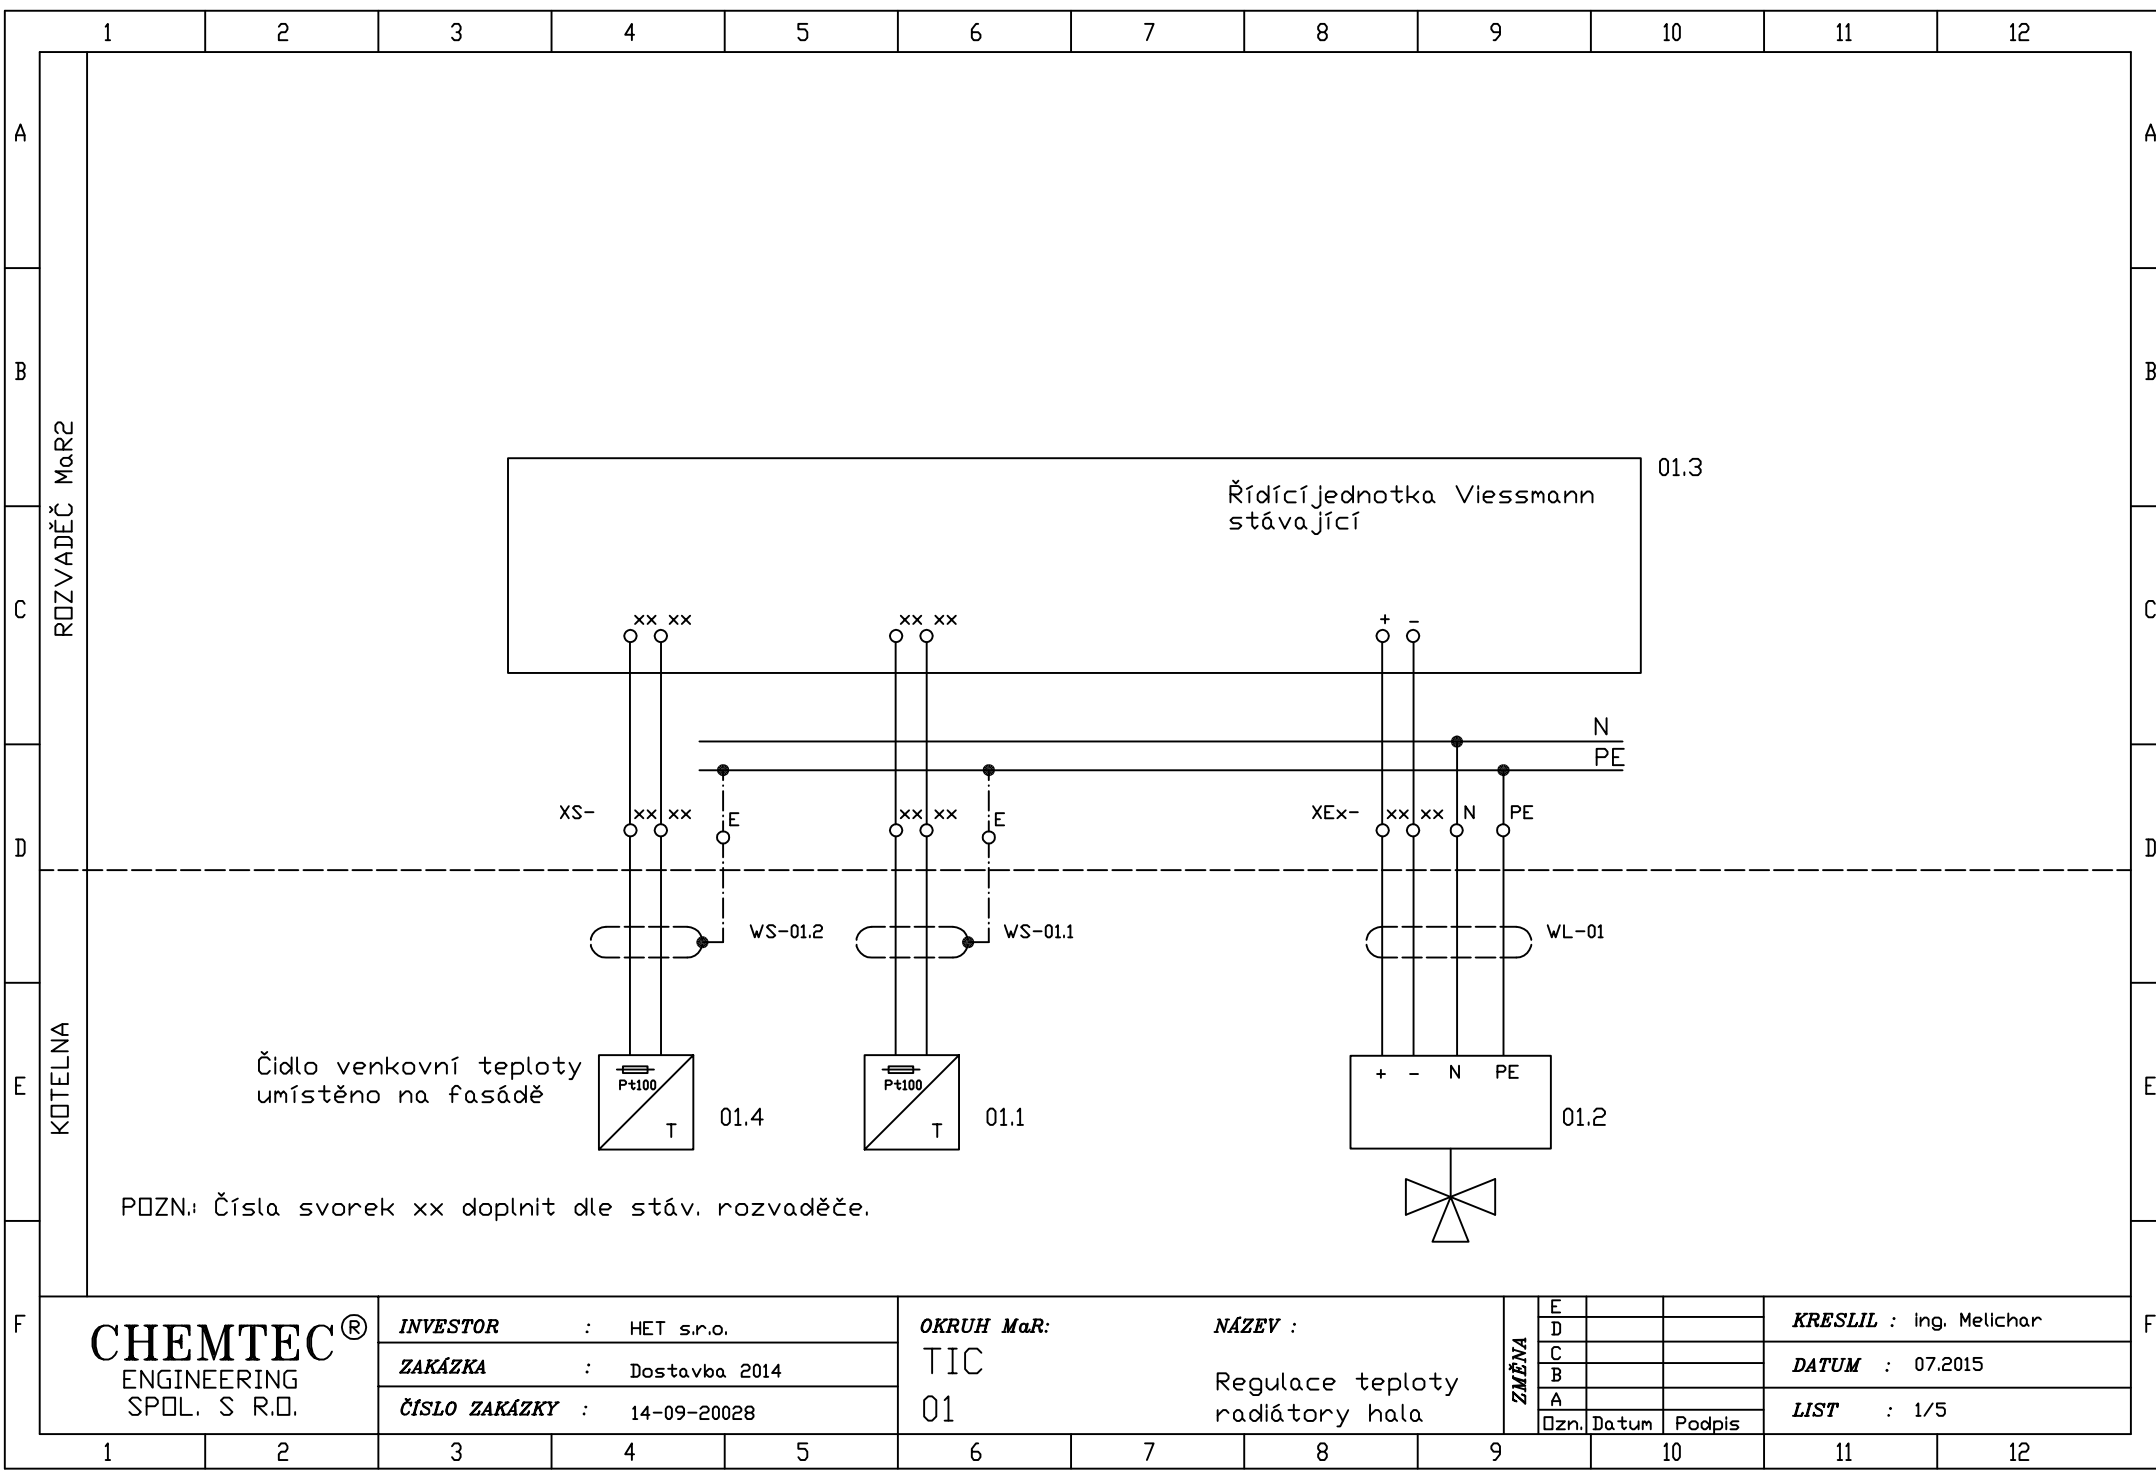

CHEMTEC®
ENGINEERING
SPOL. S R.O.

INVESTOR : HET s.r.o.
ZAKÁZKA : Dostavba 2014
ČÍSLO ZAKÁZKY : 14-09-20028

OKRUH MaR: TIC 01
NÁZEV : Regulace teploty radiátory hala

ZMĚNA	E		
	D		
	C		
	B		
	A		
	Dzn.	Datum	Podpis

KRESLIL : Ing. Melichar
DATUM : 07.2015
LIST : 1/5