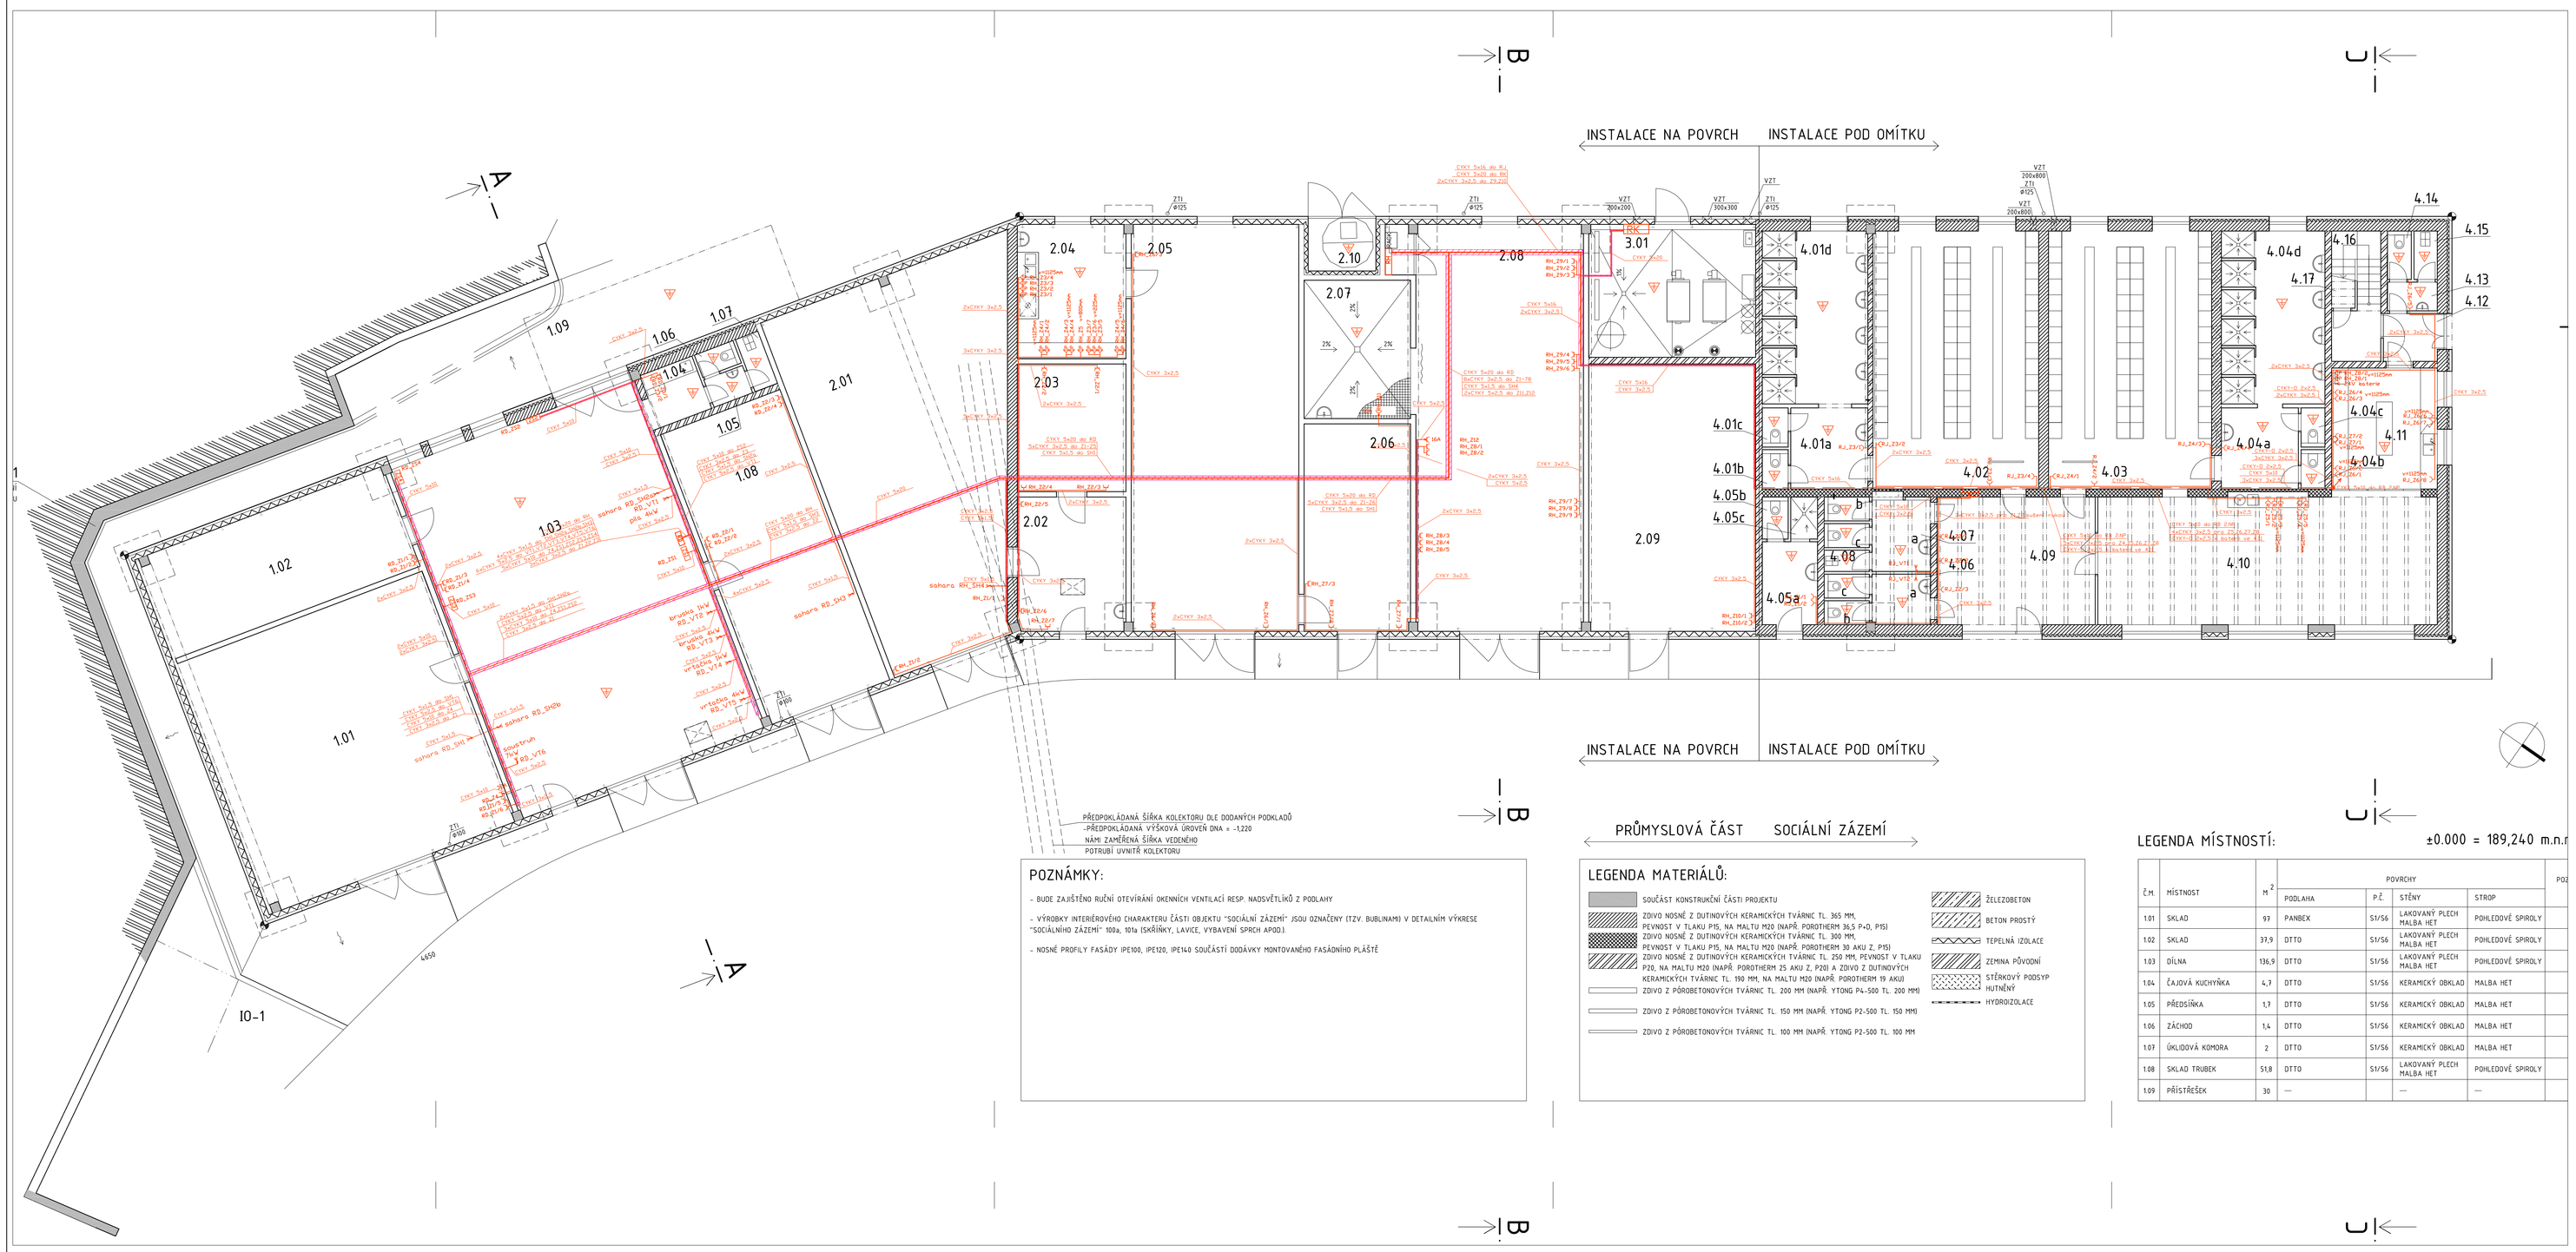

POZNÁMKY:

- BUDE ZAJIŠTĚNO RUČNÍ OTEVÍRÁNÍ OKENNÍCH VENTILACÍ RESP. NADSVĚTLÍKŮ Z PODLAHY
- VÝROBKY INTERIÉROVÉHO CHARAKTERU ČÁSTI OBJEKTU "SOCIÁLNÍ ZÁZEMÍ" JSOU OZNAČENY (TZV. BUBLINAMI) V DETAILNÍM VÝKRESE "SOCIÁLNÍHO ZÁZEMÍ" 101a, 101b (SKŘÍŇKY, LAVICE, VYBAVENÍ SPRCH APOD.).
- NOSNÉ PROFILY FASÁDY IPE100, IPE120, IPE140 SOUČÁSTÍ DODÁVKY MONTOVANÉHO FASÁDNÍHO PLÁŠTĚ

LEGENDA MATERIÁLŮ:

- SOUČÁST KONSTRUKČNÍ ČÁSTI PROJEKTU
- ZDIVO NOSNÉ Z DUTINOVÝCH KERAMICKÝCH TVÁRNIC TL. 365 MM, PEVNOST V TLAKU P15, NA MALTU M10 (NAPŘ. POROTHERM 36,5 P+D, P15)
- ZDIVO NOSNÉ Z DUTINOVÝCH KERAMICKÝCH TVÁRNIC TL. 300 MM, PEVNOST V TLAKU P15, NA MALTU M20 (NAPŘ. POROTHERM 30 AKU Z, P15)
- ZDIVO NOSNÉ Z DUTINOVÝCH KERAMICKÝCH TVÁRNIC TL. 250 MM, PEVNOST V TLAKU P20, NA MALTU M20 (NAPŘ. POROTHERM 25 AKU Z, P20) A ZDIVO Z DUTINOVÝCH KERAMICKÝCH TVÁRNIC TL. 190 MM, NA MALTU M20 (NAPŘ. POROTHERM 19 AKU)
- ZDIVO Z PÓROBETONOVÝCH TVÁRNIC TL. 200 MM (NAPŘ. YTONG P4-500 TL. 200 MM)
- ZDIVO Z PÓROBETONOVÝCH TVÁRNIC TL. 150 MM (NAPŘ. YTONG P2-500 TL. 150 MM)
- ZDIVO Z PÓROBETONOVÝCH TVÁRNIC TL. 100 MM (NAPŘ. YTONG P2-500 TL. 100 MM
- ŽELEZOBETON
- BETON PROSTÝ
- TEPELNÁ IZOLACE
- ZEMNÍNA PŮVODNÍ
- STĚRKOVÝ PODSYP HUTNĚNÝ
- HYDROIZOLACE

LEGENDA MÍSTNOSTÍ:

±0.000 = 189,240 m.n.m

Č.M.	MÍSTNOST	M²	POVRCHY				POZ
			PODLAHA	P.Č.	STĚNY	STROP	
1.01	SKLAD	97	PANBEX	S1/S6	LAKOVANÝ PLECH MALBA HET	POHLEDOVÉ SPIROLY	
1.02	SKLAD	37,9	DTTO	S1/S6	LAKOVANÝ PLECH MALBA HET	POHLEDOVÉ SPIROLY	
1.03	DÍLNA	136,9	DTTO	S1/S6	LAKOVANÝ PLECH MALBA HET	POHLEDOVÉ SPIROLY	
1.04	ČAJOVÁ KUCHYŇKA	4,7	DTTO	S1/S6	KERAMICKÝ OBKLAD	MALBA HET	
1.05	PŘEDSÍŇKA	1,7	DTTO	S1/S6	KERAMICKÝ OBKLAD	MALBA HET	
1.06	ZÁCHOD	1,4	DTTO	S1/S6	KERAMICKÝ OBKLAD	MALBA HET	
1.07	ÚKLIDOVÁ KOMÓRA	2	DTTO	S1/S6	KERAMICKÝ OBKLAD	MALBA HET	
1.08	SKLAD TRUBEK	51,8	DTTO	S1/S6	LAKOVANÝ PLECH MALBA HET	POHLEDOVÉ SPIROLY	
1.09	PŘÍSTŘEŠEK	30	—		—	—	
2.01	SKLAD MARKETINGU -HALA	101,1	DTTO	S1/S6	LAKOVANÝ PLECH MALBA HET	POHLEDOVÉ SPIROLY	
2.02	SKLAD MARKETINGU -PŘÍPRAVNA	20	DTTO	S1/S6	LAKOVANÝ PLECH MALBA HET	DTTO	
2.03	SKLAD MARKETINGU -POLICOVÝ SKLAD	19,6	DTTO	S1/S6	MALBA HET	DTTO	
2.04	LABORATOŘ MIKROBIOLOGIE	20	DTTO	S1/S6	LAK. PLECH. MALBA HET, KER. OBKLAD	DTTO	
2.05	ARCHIVNÍ SKLAD	94,5	DTTO	S1/S6	LAKOVANÝ PLECH MALBA HET	DTTO	
2.06	SKLAD VÝVOJE	30,6	DTTO	S1/S6	LAKOVANÝ PLECH MALBA HET	DTTO	
2.07	MYTÍ	20,8	KER. PROTISKLUZOVÁ, PORIOROŠÍ	S1/P5	KERAMICKÝ OBKLAD	DTTO	
2.08	SKLAD	94,5	PANBEX	S1/S6	LAKOVANÝ PLECH MALBA HET	DTTO	
2.09	SPISOVNA	62,4	PANBEX	S1/S6	LAKOVANÝ PLECH MALBA HET	DTTO	
2.10	STUDNA	5,1	—		—	—	
3.01	KOTELNA	31,4	EPOXIDOVÁ STĚRKA	S1/S8	LAKOVANÝ PLECH	POHLEDOVÉ SPIROLY	
4.01a	PŘEDSÍŇKA UMÝVÁREN MUŽI	9,3	PROTISKLUZOVÁ KERAMICKÁ	S1/P2	KERAMICKÝ OBKLAD MALBA HET	SDK PODHLED S1/S12	VIZ DETAILY MÍSTNOSTÍ
4.01b	WC UMÝVÁREN MUŽI	1,3	DTTO	S1/P2	DTTO	DTTO	DTTO
4.01c	WC UMÝVÁREN MUŽI	1,3	DTTO	S1/P2	DTTO	DTTO	DTTO
4.01d	UMÝVÁRNA MUŽI	25	DTTO	S1/P3, S1/P4,	DTTO	POHLEDOVÉ SPIROLY	DTTO
4.02	ŠATNA MUŽŮ	61,4	PANBEX	S1/P1	DTTO	DTTO	DTTO
4.03	ŠATNA ŽEN	60,4	PANBEX	S1/P1	DTTO	DTTO	DTTO
4.04a	PŘEDSÍŇKA UMÝVÁREN ŽENY	9,2	PROTISKLUZOVÁ KERAMICKÁ	S1/P2	DTTO	DTTO	DTTO
4.04b	WC UMÝVÁREN ŽENY	1,2	DTTO	S1/P2	DTTO	DTTO	DTTO
4.04c	WC UMÝVÁREN ŽENY	1,2	DTTO	S1/P2	DTTO	DTTO	DTTO
4.04d	UMÝVÁRNA ŽENY	24,5	DTTO	S1/P3, S1/P4,	DTTO	DTTO	DTTO
4.05a	PŘEDSÍŇKA VEŘEJNÉHO WC A SPRCHY	6,7	PROTISKLUZOVÁ KERAMICKÁ	S1/P2	KERAMICKÝ OBKLAD MALBA HET	DTTO	DTTO
4.05b	WC VEŘEJNÉ	1,4	DTTO	S1/P2		SDK PODHLED S1/S12	DTTO
4.05c	SPRCHA VEŘEJNÁ	1,6	DTTO	S1/P4		DTTO	DTTO
4.06a	PŘEDSÍŇKA WC MUŽI	4,2	DTTO	S1/P1	KERAMICKÝ OBKLAD	DŘEVENÝ TRÁMOVÝ	DTTO
4.06b	WC MUŽI	1,4		S1/P2		SDK PODHLED S1/S11	DTTO
4.06c	WC MUŽI	1,4		S1/P2		DTTO	DTTO
4.07a	PŘEDSÍŇKA WC ŽENY	5,9	DTTO	S1/P1	KERAMICKÝ OBKLAD	DŘEVENÝ TRÁMOVÝ	DTTO
4.07b	WC ŽENY	1,4		S1/P2		SDK PODHLED S1/S11	DTTO
4.07c	WC ŽENY	1,4		S1/P2		DTTO	DTTO
4.08	ÚKLIDOVÁ KOMORA	1,4	DTTO	S1/P2	KERAMICKÝ OBKLAD	DTTO	DTTO
4.09	VSTUPNÍ HALA	30,4	DTTO	S1/P1	MALBA HET	DŘEVENÝ TRÁMOVÝ	DTTO
4.10	JÍDELNA	60,5	DTTO	S1/P1	MALBA HET	DŘEVENÝ TRÁMOVÝ	DTTO
4.11	PŘÍPRAVNA/VÝDEJ JÍDEL	18,1	DTTO	S1/P2	KERAMICKÝ OBKLAD	POHLEDOVÉ SPIROLY	DTTO
4.12	ZÁDVEŘÍ	4,3	DTTO	S1/P2	MALBA HET	DTTO	DTTO
4.13	PŘEDSÍŇKA	2,1	DTTO	S1/P2	KERAMICKÝ OBKLAD	DTTO	DTTO
4.14	WC	1,5	DTTO	S1/P2	KERAMICKÝ OBKLAD	DTTO	DTTO
4.15	ÚKLIDOVÁ KOMORA	1,4	DTTO	S1/P2	KERAMICKÝ OBKLAD	DTTO	DTTO
4.16	SCHODIŠTĚ	9,1	PROTISKLUZOVÁ KERAMICKÁ	S1/P2	MALBA HET	DTTO	DTTO, OBKLAD STUPŇŮ + TERACO VIZ. TAB. VÝROBKŮ

Legenda:

- ZÁSUVKA TŘÍFÁZOVÁ NA POVRCH
- ZÁSUVKA JEDNOFÁZOVÁ NA POVRCH
- ZÁSUVKA TŘÍFÁZOVÁ POD OMÍTKU
- ZÁSUVKA JEDNOFÁZOVÁ POD OMÍTKU
- ZÁSUVKA JEDNOFÁZOVÁ S KRYTEM IP
- PŘIPOJOVACÍ BOD TECHNOLOGIE JEDNOFÁZOVÝ
- PŘIPOJOVACÍ BOD TECHNOLOGIE TŘÍFÁZOVÝ
- PŘEPÍNAČ - NASTAVENÍ V PODLAHĚ
- PATŘIČNÍ TRASA CYKY
- TRASY KABELÁŽE CYKY-J
- OCHRANNÁ POSPOJOVANÍ

Definitivní polohy koncových zařízení v exponovaných částech budovy jsou okótovaně v detailech stavební části

±0.000 = 191,100 m.n.m. podle Bpv

STAVBA	DOSTAVBA A REKONSTRUKCE AREÁLU SPOLEČNOSTI HET 2014	ING ARCH MARTIN MATISKA K VODOJEMU 3 PRAHA 5 MOB. +420 777 020 552	
ADRESA	OHNÍČ č.p. 14, 417 65	DATUM	08 2015
INVESTOR	HET spol. s r.o. OHNÍČ č.p. 14, 417 65	STUPEŇ	DPS
ZODPOVĚDNÝ PROJEKTANT	ING. ARCH. MARTIN MATISKA	ČÁST DOKUMENTACE	D.1.4.g - SILNOPROUD D.1.4.h - SLABOPROUD
PROJEKTANT ČÁSTI DOKUM.	JIŘÍ VODOCHODSKÝ	REVIZE	00
VÝKRES	SO-1 PROVOZNÍ BUDOVA ELEKTRO ZÁSUVKOVÉ OBVODY 1.NP	MĚŘÍTKO 1:100	Č. VÝKRESU D.1.4.g+h-02