


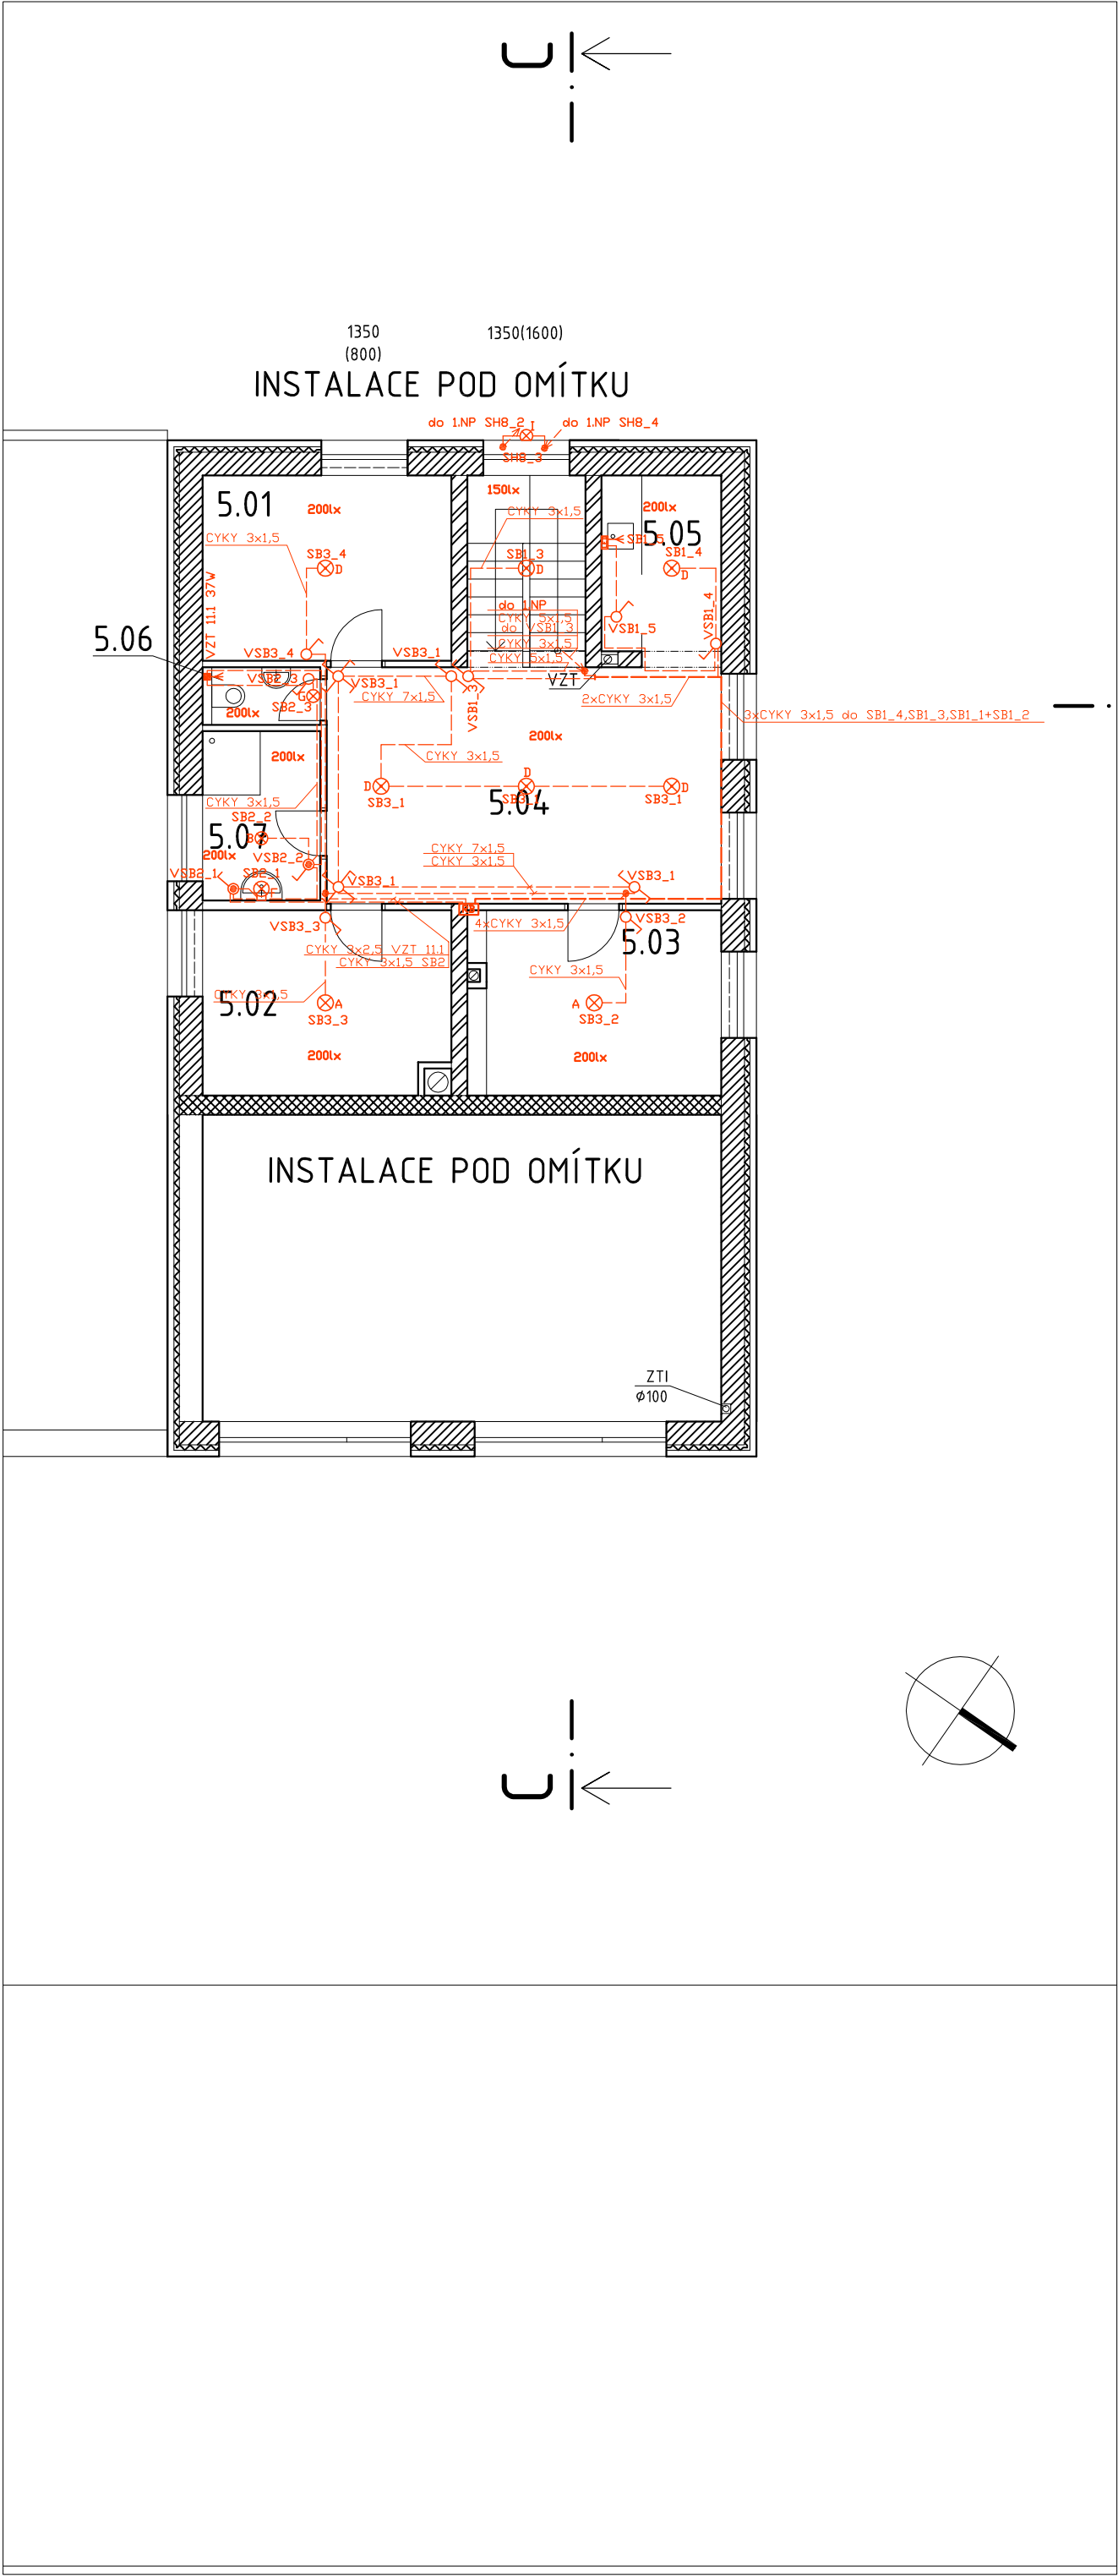

LEGENDA MÍSTNOSTÍ:

Č.M.	MÍSTNOST	M ²	POVRCHY				POZN.
			PODLAHA	P.Č.	STĚNY	STROP	
5.01	POKOJ DVOULŮŽKOVÝ	11,3	PVC	S1/P6	MALBA HET	POHLEDOVÉ SPIROLY	
5.02	POKOJ DVOULŮŽKOVÝ	11	DTTO	S1/P6	MALBA HET	DTTO	
5.03	POKOJ DVOULŮŽKOVÝ	10,7	DTTO	S1/P6	MALBA HET	DTTO	
5.04	SPOLEČENSKÁ MÍSTNOST JÍDELNA	22,8	DTTO	S1/P6	MALBA HET	DTTO	
5.05	KUCHYŇKA	5,5	DTTO	S1/P6	MALBA HET	DTTO	
5.06	WC	1,5	DLAŽBA KERAMICKÁ PROTISKLUZOVÁ	S1/P7	KERAMICKÝ OBKLAD	DTTO	
5.07	KOUPELNA	4,9	DTTO	S1/P7	KERAMICKÝ OBKLAD	DTTO	

Legenda:

- SVITIDLO STROPNÍ ZAVĚSNÉ TRUBICOVÉ 2x58W, EP, LEŠTĚNÁ PARABOLA
- SVITIDLO STROPNÍ ZAVĚSNÉ TRUBICOVÉ 2x36W, EP, PRIZMATICKÝ KRYT
- SVITIDLO VENKOVNÍ LED S IP65
- SVITIDLO PŘÍDAVNÉ NASTĚNNÉ TRUBICOVÉ, IP65, 2x36W, EP
- SVITIDLO STROPNÍ ZAVĚSNÉ TRUBICOVÉ, IP65, 2x58W, EP
- SVITIDLO KULATÉ STROPNÍ PŘÍSAZENÉ d=250mm
- SVITIDLO KULATÉ STROPNÍ PŘÍSAZENÉ d=200mm
- SVITIDLO KULATÉ STROPNÍ PŘÍSAZENÉ d=300mm
- SVITIDLO KULATÉ STROPNÍ ZAVĚSNÉ d=250mm
- SVITIDLO KULATÉ STROPNÍ ZAVĚSNÉ d=500mm
- SVITIDLO KULATÉ NASTĚNNÉ PŘÍSAZENÉ d=120mm
- SVITIDLO KULATÉ NASTĚNNÉ PŘÍSAZENÉ d=200mm
- SVITIDLO FASÁDNÍ PŘÍSAZENÉ 350mm
- SVITIDLO FASÁDNÍ PŘÍSAZENÉ 200mm
- VYPÍNAČ 6 SCHODIŠŤOVÝ
- VYPÍNAČ 1
- VYPÍNAČ 1 2 KLAPKY
- VYPÍNAČ 7 KŘÍŽOVÝ
- TLAČÍTKOVÝ OVLADAČ
- TLAČÍTKOVÝ OVLADAČ NA PODRCH
- ZDROJ NAPÁJENÍ PRO LED SVITIDLO
- PŘÍPOJOVACÍ BOD TECHNOLOGIE JEDNOFÁZOVÝ
- PŘÍPOJOVACÍ BOD TECHNOLOGIE TŘÍFÁZOVÝ
- STROPNÍ DETEKTOR POHYBU PIR
- PŘÍPOJOVACÍ KRABICE
- SVORKOVNICE VZT
- DETEKTOR POHYBU PIR
- DETEKTOR RFID
- KABEL FTP cat.6
- KABEL JYSTÝ 4x2x0,8
- TRASA KABELAŽE SILNOPROUDU
- TRASA KABELAŽE SLABOPROUDU

Definitivní polohy koncových zařízení v exponovaných částech budovy jsou okótované v detailech stavební části

±0.000 = 191,100 m.n.m. podle Bpv

STAVBA	DOSTAVBA A REKONSTRUKCE AREÁLU SPOLEČNOSTI HET 2014	ING ARCH MARTIN MATISKA K VODOJEMU 3 PRAHA 5 MOB. +420 777 020 552	
ADRESA	OHNÍČ č.p. 14, 417 65	DATUM	08 2015
INVESTOR	HET spol. s.r.o. OHNÍČ č.p. 14, 417 65	STUPEŇ	DPS
ZODPOVĚDNÝ PROJEKTANT	ING. ARCH. MARTIN MATISKA	ČÁST DOKUMENTACE	D.1.4.g - SILNOPROUD D.1.4.h - SLABOPROUD
PROJEKTANT ČÁSTI DOKUM.	JIŘÍ VODOCHODSKÝ	REVIZE	00
VÝKRES	S0-1 PROVOZNÍ BUDOVA ELEKTRO SVĚTELNÉ OBVODY 2.NP	MĚŘÍTKO 1:100	Č. VÝKRESU D.1.4.g+h-03