Legenda:

- JTx — JIMACÍ TYČ AL 1500/ø16 NA DISTANČNÍ VZPĚŘE L=300mm
- SVx — SVOD HVI PEVNĚ NA PŘÍCHYTKÁCH
- PŘIPOJOVACÍ BOD PEN
- PŘIPOJOVACÍ BOD HVI
- DISTANČNÍ VZPĚRA
- EKVIPOTENCIÁLNÍ PODSPOJOVÁNÍ, UZEMNIT NA EPD
- SOUSTAVA AL VODIČŮ NA DISTANČNÍCH VZPĚRÁCH L=300mm
- SVx — PŘESNÝ PRŮBĚH SVODU HVI S PŘIPOJOVACÍM BODEM PRO PEN A PŘIPOJOVACÍM BODEM HVI

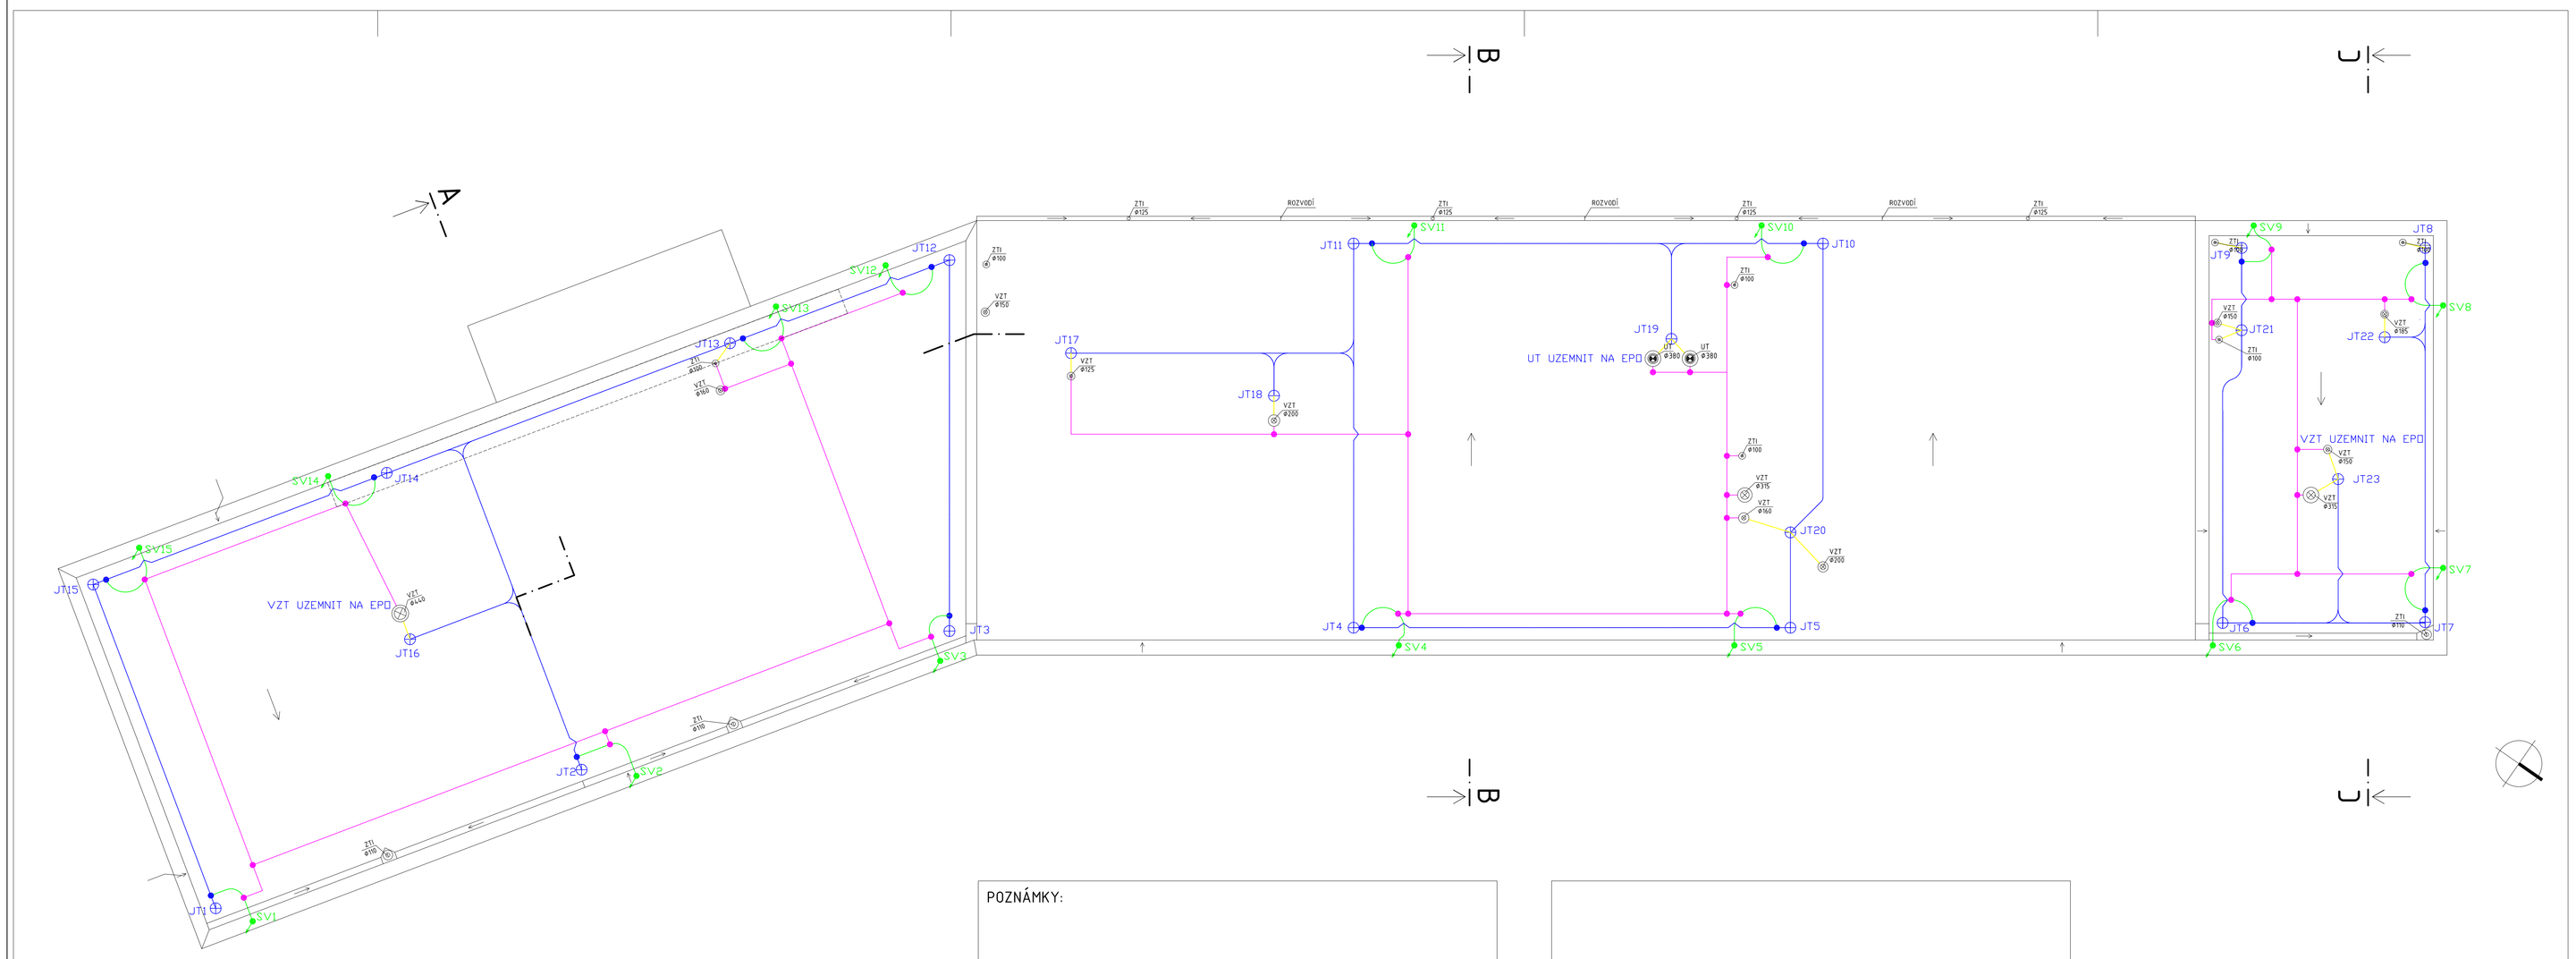

POZNÁMKY:

2.01	SKLAD MARKETINGU -HALA	101,1	DTTO	SV/S6	LAKOVANÝ PLECH MALBA HET	POHLEDOVÉ SPIROLY	
2.02	SKLAD MARKETINGU -PŘÍPRAVNA	20	DTTO	SV/S6	LAKOVANÝ PLECH MALBA HET	DTTO	
2.03	SKLAD MARKETINGU -POLICOVÝ SKLAD	19,6	DTTO	SV/S6	MALBA HET	DTTO	
2.04	LABORATOŘ MIKROBIOLOGIE	20	DTTO	SV/S6	LAK. PLECH MALBA HET, KER. OBKLAD	DTTO	
2.05	ARCHIVNÍ SKLAD	94,5	DTTO	SV/S6	LAKOVANÝ PLECH MALBA HET	DTTO	
2.06	SKLAD VÝVOJE	30,6	DTTO	SV/S6	LAKOVANÝ PLECH MALBA HET	DTTO	
2.07	MYTÍ	20,8	KER. PROTISKLUZOVÁ, PODROŠŤ	SV/P5	KERAMICKÝ OBKLAD	DTTO	
2.08	SKLAD	94,5	PANBEK	SV/S6	LAKOVANÝ PLECH MALBA HET	DTTO	
2.09	SPISOVNA	62,4	PANBEK	SV/S6	LAKOVANÝ PLECH MALBA HET	DTTO	
2.10	STUDNA	5,1	—		—	—	
3.01	KOTELNA	31,4	EPOXIDOVÁ STĚRKA	SV/S8	LAKOVANÝ PLECH	POHLEDOVÉ SPIROLY	
4.01a	PŘEDSÍŇKA UMÝVÁREN MUŽŮ	9,3	PROTISKLUZOVÁ KERAMICKÁ	SV/P2	KERAMICKÝ OBKLAD MALBA HET	SDK PODHLED SV/S12	VIZ. DET
4.01b	WC UMÝVÁREN MUŽŮ	1,3	DTTO	SV/P2	DTTO	DTTO	DTTO
4.01c	WC UMÝVÁREN MUŽŮ	1,3	DTTO	SV/P2	DTTO	DTTO	DTTO
4.01d	UMÝVÁRNA MUŽŮ	25	DTTO	SV/P3, SV/P4	DTTO	POHLEDOVÉ SPIROLY	DTTO
4.02	ŠATNA MUŽŮ	61,4	PANBEK	SV/P3	DTTO	DTTO	DTTO
4.03	ŠATNA ŽEN	60,4	PANBEK	SV/P3	DTTO	DTTO	DTTO
4.04a	PŘEDSÍŇKA UMÝVÁREN ŽENY	9,2	PROTISKLUZOVÁ KERAMICKÁ	SV/P2	DTTO	DTTO	DTTO
4.04b	WC UMÝVÁREN ŽENY	1,2	DTTO	SV/P2	DTTO	DTTO	DTTO
4.04c	WC UMÝVÁREN ŽENY	1,2	DTTO	SV/P2	DTTO	DTTO	DTTO
4.04d	UMÝVÁRNA ŽENY	24,5	DTTO	SV/P3, SV/P4	DTTO	DTTO	DTTO
4.05a	PŘEDSÍŇKA VEŘEJNÉHO WC A SPRCHY	6,7	PROTISKLUZOVÁ KERAMICKÁ	SV/P2	KERAMICKÝ OBKLAD MALBA HET	DTTO	DTTO
4.05b	WC VEŘEJNÉ	1,4	DTTO	SV/P2		SDK PODHLED SV/S12	DTTO
4.05c	SPRCHA VEŘEJNÁ	1,6	DTTO	SV/P4		DTTO	DTTO
4.06a	PŘEDSÍŇKA WC MUŽŮ	4,2	DTTO	SV/P1	KERAMICKÝ OBKLAD	DŘEVENÝ TRÁMOVÝ	DTTO
4.06b	WC MUŽŮ	1,4		SV/P2		SDK PODHLED SV/S11	DTTO
4.06c	WC MUŽŮ	1,4		SV/P2		DTTO	DTTO
4.07a	PŘEDSÍŇKA WC ŽENY	5,9	DTTO	SV/P1	KERAMICKÝ OBKLAD	DŘEVENÝ TRÁMOVÝ	DTTO
4.07b	WC ŽENY	1,4		SV/P2		SDK PODHLED SV/S11	DTTO
4.07c	WC ŽENY	1,4		SV/P2		DTTO	DTTO
4.08	ÚKLIDOVÁ KOMORA	1,4	DTTO	SV/P2	KERAMICKÝ OBKLAD	DTTO	DTTO
4.09	VSTUPNÍ HALA	30,4	DTTO	SV/P1	MALBA HET	DŘEVENÝ TRÁMOVÝ	DTTO
4.10	JÍDELNA	60,5	DTTO	SV/P1	MALBA HET	DŘEVENÝ TRÁMOVÝ	DTTO
4.11	PŘÍPRAVA/VÝDEJ JÍDEL	18,1	DTTO	SV/P2	KERAMICKÝ OBKLAD	POHLEDOVÉ SPIROLY	DTTO
4.12	ZÁDVEŘÍ	4,3	DTTO	SV/P2	MALBA HET	DTTO	DTTO
4.13	PŘEDSÍŇKA	2,1	DTTO	SV/P2	KERAMICKÝ OBKLAD	DTTO	DTTO
4.14	WC	1,5	DTTO	SV/P2	KERAMICKÝ OBKLAD	DTTO	DTTO
4.15	ÚKLIDOVÁ KOMORA	1,4	DTTO	SV/P2	KERAMICKÝ OBKLAD	DTTO	DTTO
4.16	SCHODIŠTĚ	9,1	PROTISKLUZOVÁ KERAMICKÁ	SV/P2	MALBA HET	DTTO	DTTO, OB

±0.000 = 191,100 m.n.m. podle Bpv

STAVBA	DOSTAVBA A REKONSTRUKCE AREÁLU SPOLEČNOSTI HET 2014	ING ARCH MARTIN MATISKA K VODOJEMU 3 PRAHA 5 MOB. +420 777 820 552	
ADRESA	OHNIČ č.p. 14, 417 65	DATUM	8 2015
INVESTOR	HET spol. s r.o. OHNIČ č.p. 14, 417 65	STUPEŇ	DPS
ZODPOVĚDNÝ PROJEKTANT	ING. ARCH. MARTIN MATISKA	ČÁST DOKUMENTACE	D1.4.g - SILNOPROUD D1.4.h - SLABOPROUD
PROJEKTANT ČÁSTI DOKUM.	JIŘÍ VODOCHODSKÝ	REVIZE	00
VÝKRES	SO-1 PROVOZNÍ BUDOVA ELEKTRO HROMOSVOD	MĚŘÍTKO 1:100	Č. VÝKRESU D.1.4.g+h-05