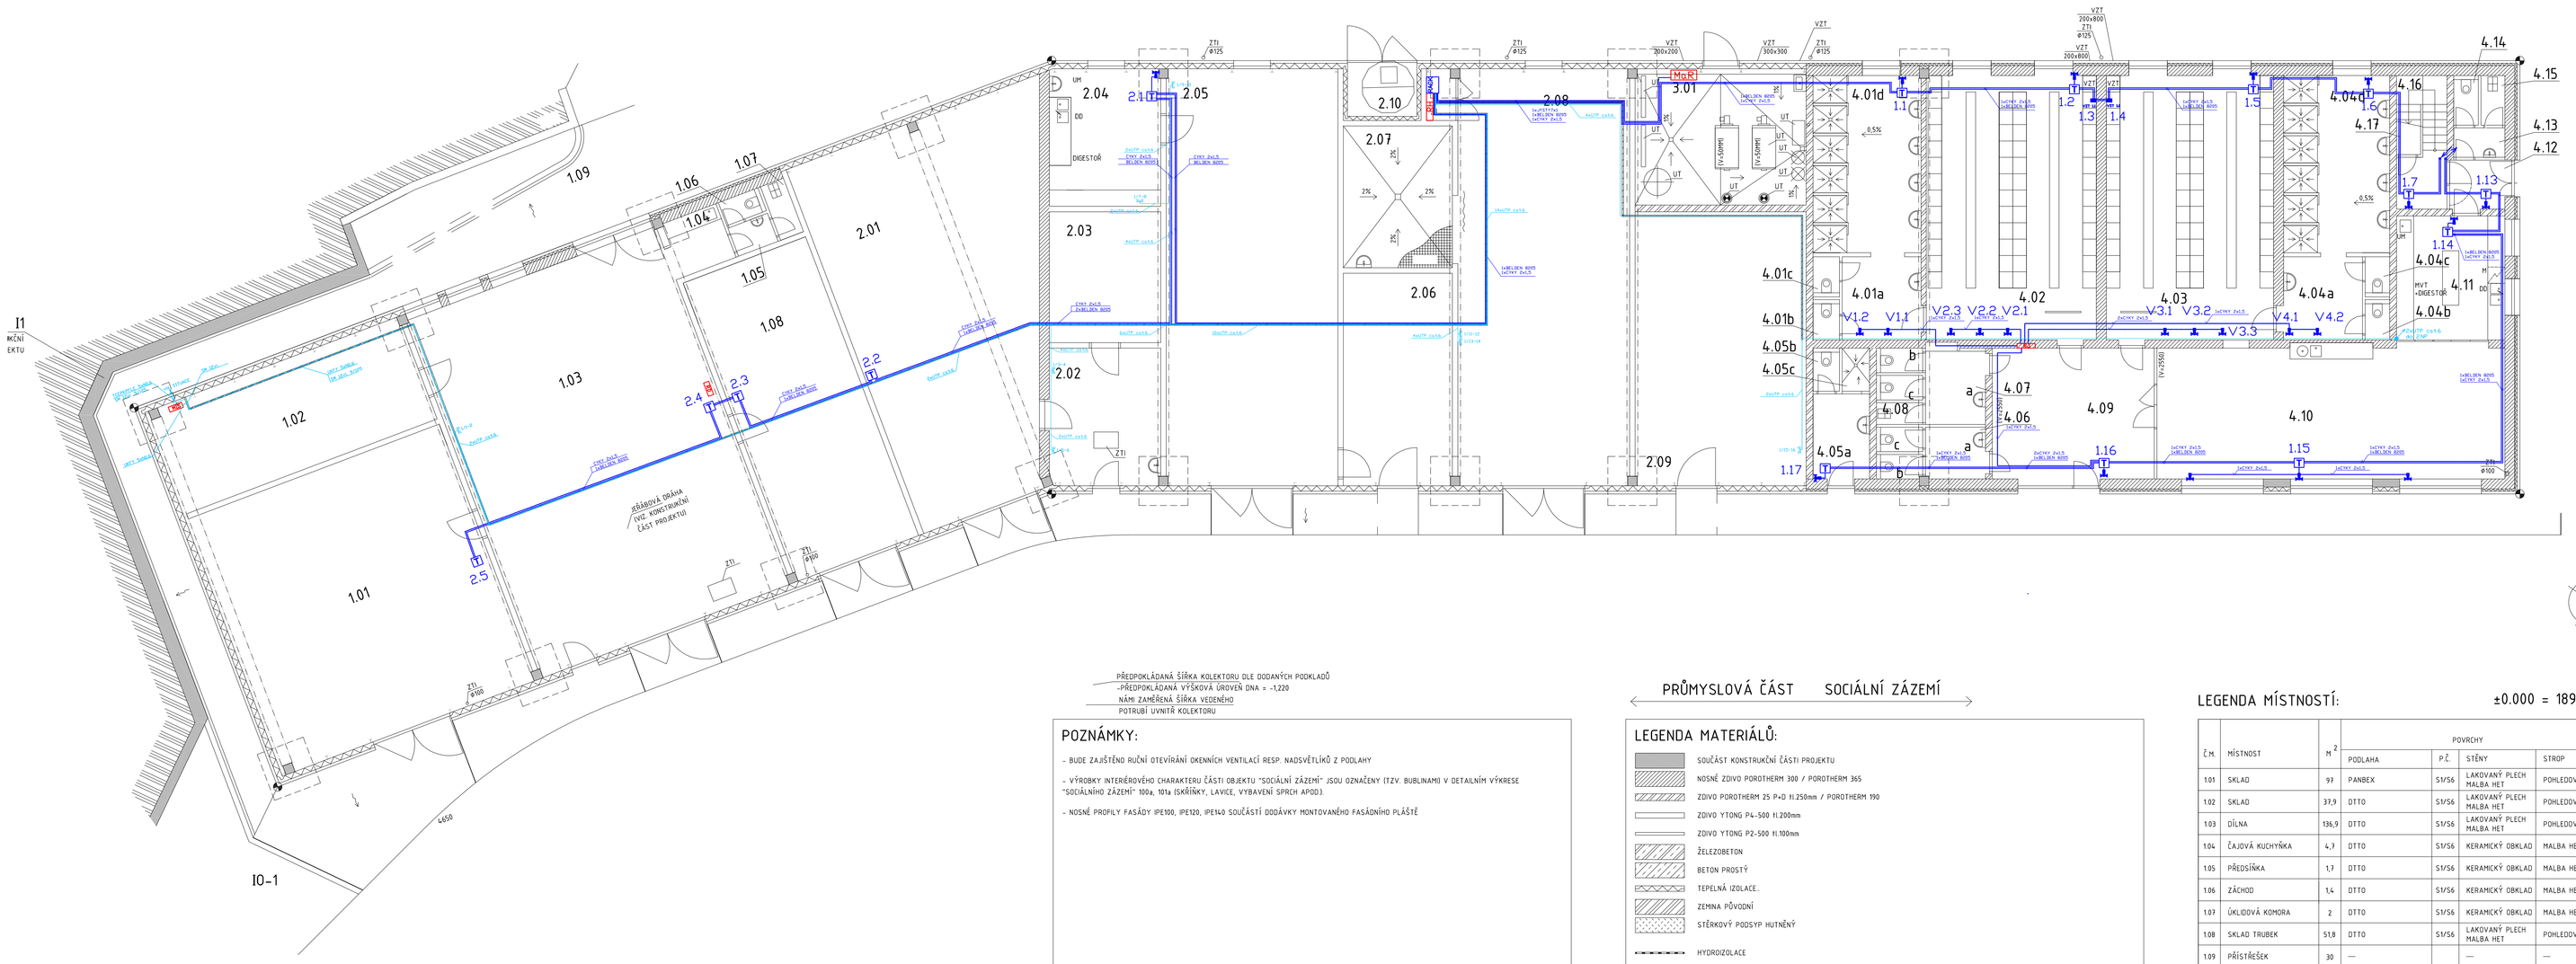

2.01	SKLAD MARKETINGU -HALA	101,1	DITTO	SV/S6	LAKOVANÝ PLECH MALBA HET	POHLEDOVÉ SPIROLY	
2.02	SKLAD MARKETINGU -PŘÍPRAVNA	20	DITTO	SV/S6	LAKOVANÝ PLECH MALBA HET	DITTO	
2.03	SKLAD MARKETINGU -POLICOVÝ SKLAD	19,6	DITTO	SV/S6	MALBA HET	DITTO	
2.04	LABORATOŘ MIKROBIOLOGIE	20	DITTO	SV/S6	LAK PLECH, MALBA HET, KER. OBKLAD	DITTO	
2.05	ARCHIVNÍ SKLAD	94,5	DITTO	SV/S6	LAKOVANÝ PLECH MALBA HET	DITTO	
2.06	SKLAD VÝVOJE	30,6	DITTO	SV/S6	LAKOVANÝ PLECH MALBA HET	DITTO	
2.07	MYTÍ	20,8	KER. PROTISKLUZOVÁ, POROBOŘÍT	SV/P5	KERAMICKÝ OBKLAD	DITTO	
2.08	SKLAD	94,5	PANBEX	SV/S6	LAKOVANÝ PLECH MALBA HET	DITTO	
2.09	SPISOVNA	62,4	PANBEX	SV/S6	LAKOVANÝ PLECH MALBA HET	DITTO	
2.10	STUDNA	5,1	—		—	—	
3.01	KOTELNA	31,4	EPOXIDOVÁ STĚRKA	SV/S8	LAKOVANÝ PLECH	POHLEDOVÉ SPIROLY	
4.01a	PŘEDSÍŇKA UMÝVÁREN MUŽI	9,3	PROTISKLUZOVÁ KERAMICKÁ	SV/P2	KERAMICKÝ OBKLAD MALBA HET	SDK PODHLED SV/S12	VIZ. DETAILY MÍSTNOSTÍ
4.01b	WC UMÝVÁREN MUŽI	1,3	DITTO	SV/P2	DITTO	DITTO	DITTO
4.01c	WC UMÝVÁREN MUŽI	1,3	DITTO	SV/P2	DITTO	DITTO	DITTO
4.01d	UMÝVÁRNA MUŽI	25	DITTO	SV/P3 SV/P4	DITTO	POHLEDOVÉ SPIROLY	DITTO
4.02	ŠATNA MUŽŮ	61,4	PANBEX	SV/P1	DITTO	DITTO	DITTO
4.03	ŠATNA ŽEN	60,4	PANBEX	SV/P1	DITTO	DITTO	DITTO
4.04a	PŘEDSÍŇKA UMÝVÁREN ŽENY	9,2	PROTISKLUZOVÁ KERAMICKÁ	SV/P2	DITTO	DITTO	DITTO
4.04b	WC UMÝVÁREN ŽENY	1,2	DITTO	SV/P2	DITTO	DITTO	DITTO
4.04c	WC UMÝVÁREN ŽENY	1,2	DITTO	SV/P2	DITTO	DITTO	DITTO
4.04d	UMÝVÁRNA ŽENY	24,5	DITTO	SV/P3 SV/P4	DITTO	DITTO	DITTO
4.05a	PŘEDSÍŇKA VEŘEJNÉHO WC A SPRCHY	6,7	PROTISKLUZOVÁ KERAMICKÁ	SV/P2	KERAMICKÝ OBKLAD MALBA HET	DITTO	DITTO
4.05b	WC VEŘEJNÉ	1,4	DITTO	SV/P2		SDK PODHLED SV/S12	DITTO
4.05c	SPRCHA VEŘEJNÁ	1,6	DITTO	SV/P4		DITTO	DITTO
4.06a	PŘEDSÍŇKA WC MUŽI	4,2	DITTO	SV/P1	KERAMICKÝ OBKLAD	DŘEVENÝ TRÁMOVÝ	DITTO
4.06b	WC MUŽI	1,4		SV/P2		SDK PODHLED SV/S11	DITTO
4.06c	WC MUŽI	1,4		SV/P2		DITTO	DITTO
4.07a	PŘEDSÍŇKA WC ŽENY	5,9	DITTO	SV/P1	KERAMICKÝ OBKLAD	DŘEVENÝ TRÁMOVÝ	DITTO
4.07b	WC ŽENY	1,4		SV/P2		SDK PODHLED SV/S11	DITTO
4.07c	WC ŽENY	1,4		SV/P2		DITTO	DITTO
4.08	ÚKLIDOVÁ KOMORA	1,4	DITTO	SV/P2	KERAMICKÝ OBKLAD	DITTO	DITTO
4.09	VSTUPNÍ HALA	30,4	DITTO	SV/P1	MALBA HET	DŘEVENÝ TRÁMOVÝ	DITTO
4.10	JÍDELNA	60,5	DITTO	SV/P1	MALBA HET	DŘEVENÝ TRÁMOVÝ	DITTO
4.11	PŘÍPRAVA/VÝDEJ JÍDEL	18,1	DITTO	SV/P2	KERAMICKÝ OBKLAD	POHLEDOVÉ SPIROLY	DITTO
4.12	ZÁDVEŘÍ	4,3	DITTO	SV/P2	MALBA HET	DITTO	DITTO
4.13	PŘEDSÍŇKA	2,1	DITTO	SV/P2	KERAMICKÝ OBKLAD	DITTO	DITTO
4.14	WC	1,5	DITTO	SV/P2	KERAMICKÝ OBKLAD	DITTO	DITTO
4.15	ÚKLIDOVÁ KOMORA	1,4	DITTO	SV/P2	KERAMICKÝ OBKLAD	DITTO	DITTO
4.16	SCHODIŠTĚ	9,1	PROTISKLUZOVÁ KERAMICKÁ	SV/P2	MALBA HET	DITTO	DITTO, OBKLAD STUPŇŮ + TERACO VIZ TAB. VÝROBKŮ

- Sběrnicový termostat
- Termopohon 24V DC/AC
- Připojovací krabice
- kabel BELDEN 8205
- kabel JYSTY 7x1
- kabel CYKY 2x1,5
- kabel UTP cat6
- sdružená trasa optického kabelu SM 12vl. a UTP 5xAWG
- Datová dvojzásuvka

±0.000 = 191,100 m.n.m. podle Bpv

PŘEDPOKLÁDANÁ ŠÍŘKA KOLEKTORU DLE DODANÝCH PODKLADŮ
PŘEDPOKLÁDANÁ VÝŠKOVÁ ÚROVEŇ DNA = -1,220
NÁMI ZAMĚŘENÁ ŠÍŘKA VEDENÉHO POTRUBÍ UVNITŘ KOLEKTORU

POZNÁMKY:

- BUDE ZAJIŠTĚNO RUČNÍ OTEVÍRÁNÍ OKENNÍCH VENTILACÍ RESP. NADSVĚTLÍKŮ Z PODLAHY
- VÝROBKY INTERIÉROVÉHO CHARAKTERU ČÁSTI OBJEKTU "SOCIÁLNÍ ZÁZEMÍ" JSOU OZNAČENY (TZV. BUBLINAMI) V DETAILNÍM VÝKRESE "SOCIÁLNÍHO ZÁZEMÍ" 100a, 101a (SKŘÍŇKY, LAVICE, VYBAVENÍ SPRCH APOD.).
- NOSNÉ PROFILY FASÁDY IPE100, IPE120, IPE140 SOUČÁSTÍ DODÁVKY MONTOVANÉHO FASÁDNÍHO PLÁŠTĚ

PRŮMYSLOVÁ ČÁST SOCIÁLNÍ ZÁZEMÍ

LEGENDA MATERIÁLŮ:

- SOUČÁST KONSTRUKČNÍ ČÁSTI PROJEKTU
- NOSNÉ ZDIVO POROTHERM 300 / POROTHERM 365
- ZDIVO POROTHERM 25 P+D tl.250mm / POROTHERM 190
- ZDIVO YTONG P4-500 tl.200mm
- ZDIVO YTONG P2-500 tl.100mm
- ŽELEZOBETON
- BETON PROSTÝ
- TEPELNÁ IZOLACE..
- ZEMNÍNA PŮVODNÍ
- STĚRKOVÝ PODSYP HUTNĚNÝ
- HYDROIZOLACE

LEGENDA MÍSTNOSTÍ:

±0.000 = 189,240 m.n

Č.M.	MÍSTNOST	M²	POVRCHY			
			PODLAHA	P.Č.	STĚNY	STROP
1.01	SKLAD	93	PANBEX	SV/S6	LAKOVANÝ PLECH MALBA HET	POHLEDOVÉ SPIROLY
1.02	SKLAD	37,9	DITTO	SV/S6	LAKOVANÝ PLECH MALBA HET	POHLEDOVÉ SPIROLY
1.03	DÍLNA	136,9	DITTO	SV/S6	LAKOVANÝ PLECH MALBA HET	POHLEDOVÉ SPIROLY
1.04	ČAJOVÁ KUCHYŇKA	4,7	DITTO	SV/S6	KERAMICKÝ OBKLAD	MALBA HET
1.05	PŘEDSÍŇKA	1,7	DITTO	SV/S6	KERAMICKÝ OBKLAD	MALBA HET
1.06	ZÁCHOD	1,4	DITTO	SV/S6	KERAMICKÝ OBKLAD	MALBA HET
1.07	ÚKLIDOVÁ KOMORA	2	DITTO	SV/S6	KERAMICKÝ OBKLAD	MALBA HET
1.08	SKLAD TRUBEK	51,8	DITTO	SV/S6	LAKOVANÝ PLECH MALBA HET	POHLEDOVÉ SPIROLY
1.09	PŘÍSTŘEŠEK	30	—		—	—

STAVBA	DOSTAVBA A REKONSTRUKCE AREÁLU SPOLEČNOSTI HET 2014	ING ARCH MARTIN MATISKA K VODOJEMU 3 PRAHA 5 MOB. +420 777 020 552	
ADRESA	OMNÍČ Č.p. 14, 417 65	DATUM	10 2014
INVESTOR	HET spol. s r.o. OMNÍČ Č.p. 14, 417 65	STUPEŇ	DSP
ZODPOVĚDNÝ PROJEKTANT	ING. ARCH. MARTIN MATISKA	ČÁST DOKUMENTACE	D1.4.g - SILNOPROUD D1.4.h - SLABOPROUD
PROJEKTANT ČÁSTI DOKUM.	JIŘÍ VODOCHODSKÝ	REVIZE	00
VÝKRES	SO-1 PROVOZNÍ BUDOVA ELEKTRO+SLABOPROUD 1.NP	MĚŘÍTKO 1:100	Č. VÝKRESU D.1.4.g+h-01