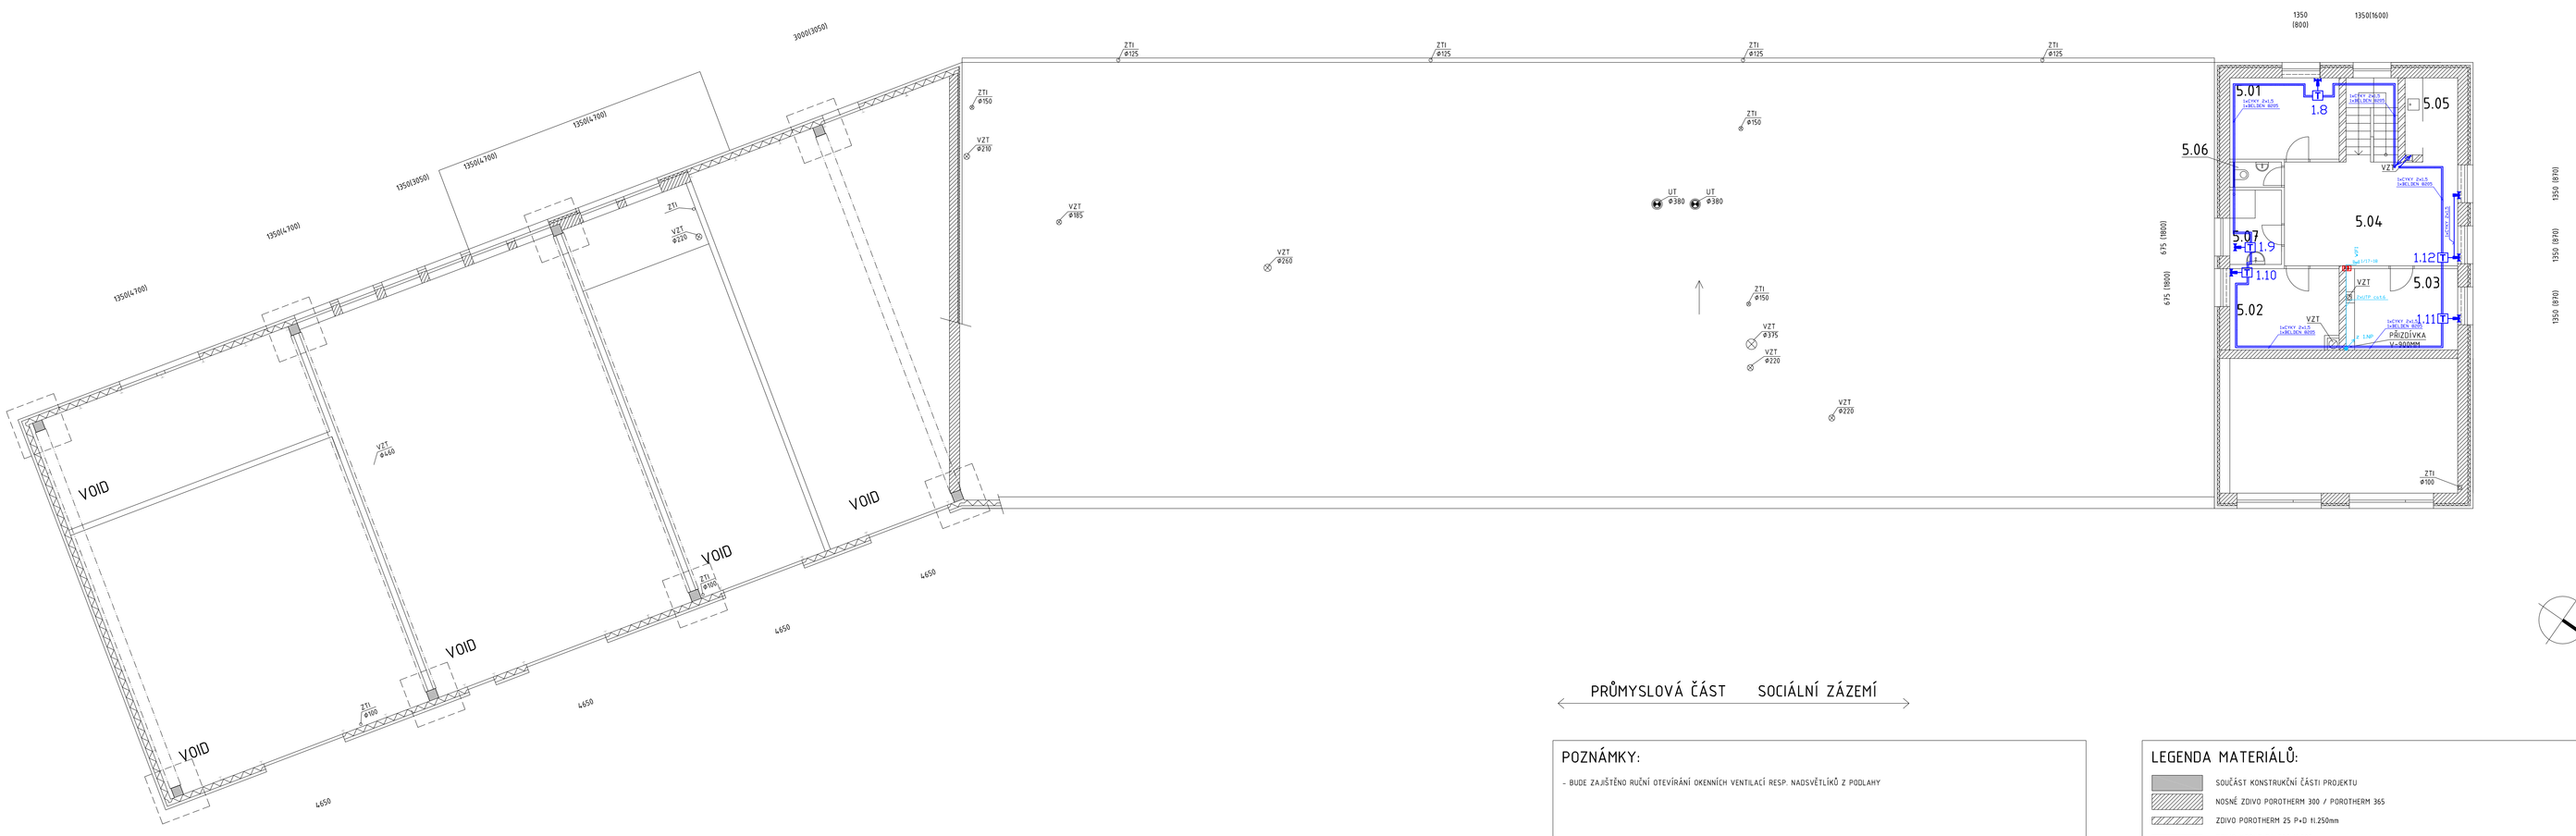

PRŮMYSLOVÁ ČÁST SOCIÁLNÍ ZÁZEMÍ

POZNÁMKY:

- BUDE ZAJIŠTĚNO RUČNÍ OTEVÍRÁNÍ OKENNÍCH VENTILACÍ RESP. NADSVĚTLÍKŮ Z PODLAHY

LEGENDA MATERIÁLŮ:

- SOUČÁST KONSTRUKČNÍ ČÁSTI PROJEKTU
- NOSNÉ ZDIVO POROTHERM 300 / POROTHERM 365
- ZDIVO POROTHERM 25 P+D tl.250mm
- ZDIVO YTONG P4-500 tl.200mm
- ZDIVO YTONG P2-500 tl.100mm
- ŽELEZOBETON
- BETON PROSTÝ
- TEPELNÁ IZOLACE.
- ZEMNÍNA PŮVODNÍ
- STĚRKOVÝ PODSYP HUTNĚNÝ
- HYDROIZOLACE

LEGENDA MÍSTNOSTÍ:

Č.M.	MÍSTNOST	M²	POVRCHY				POZN.
			PODLAHA	P.Č.	STĚNY	STROP	
5.01	POKOJ DVOULŮŽKOVÝ	11,3	PVC	S1/P6	MALBA HET	POHLEDOVÉ SPIROLY	
5.02	POKOJ DVOULŮŽKOVÝ	11	DITTO	S1/P6	MALBA HET	DITTO	
5.03	POKOJ DVOULŮŽKOVÝ	10,7	DITTO	S1/P6	MALBA HET	DITTO	
5.04	SPOLEČENSKÁ MÍSTNOST JÍDELNA	22,8	DITTO	S1/P6	MALBA HET	DITTO	
5.05	KUCHYŇKA	5,5	DITTO	S1/P6	MALBA HET	DITTO	
5.06	WC	1,5	DLAŽBA KERAMICKÁ PROTISKLUZOVÁ	S1/P7	KERAMICKÝ OBKLAD	DITTO	
5.07	KOUPELNA	4,9	DITTO	S1/P7	KERAMICKÝ OBKLAD	DITTO	

- Sběrnicový termostat
- Termopohon 24V DC/AC
- Připojovací krabice
- kabel BELDEN 8205
- kabel JYSTY 7x1
- kabel CYKY 2x1,5
- kabel UTP cat6
- sdružená trasa optického kabelu SM 12vl. a UKFY 5xN0,6
- Datová dvojzásuvka

±0.000 = 191,100 m.n.m. podle Bpv

STAVBA	DOSTAVBA A REKONSTRUKCE AREÁLU SPOLEČNOSTI HET 2014	ING ARCH MARTIN MATISKA K VODOJEMU 3 PRAHA 5 MOB. +420 777 020 552	
ADRESA	OMNÍČ č.p. 14, 417 65	DATUM	10 2014
INVESTOR	HET spol. s r.o. OMNÍČ č.p. 14, 417 65	STUPEŇ	DSP
ZODPOVĚDNÝ PROJEKTANT	ING. ARCH. MARTIN MATISKA	ČÁST DOKUMENTACE	D.1.4.g - SILNOPROUD D.1.4.h - SLABOPROUD
PROJEKTANT ČÁSTI DOKUM.	JIŘÍ VODOCHODSKÝ	REVIZE	00
VÝKRES	SO-1 PROVOZNÍ BUDOVA ELEKTRO+SLABOPROUD 2.NP	MĚŘÍTKO 1:100	Č. VÝKRESU D.1.4.g+h-02