



RJX1




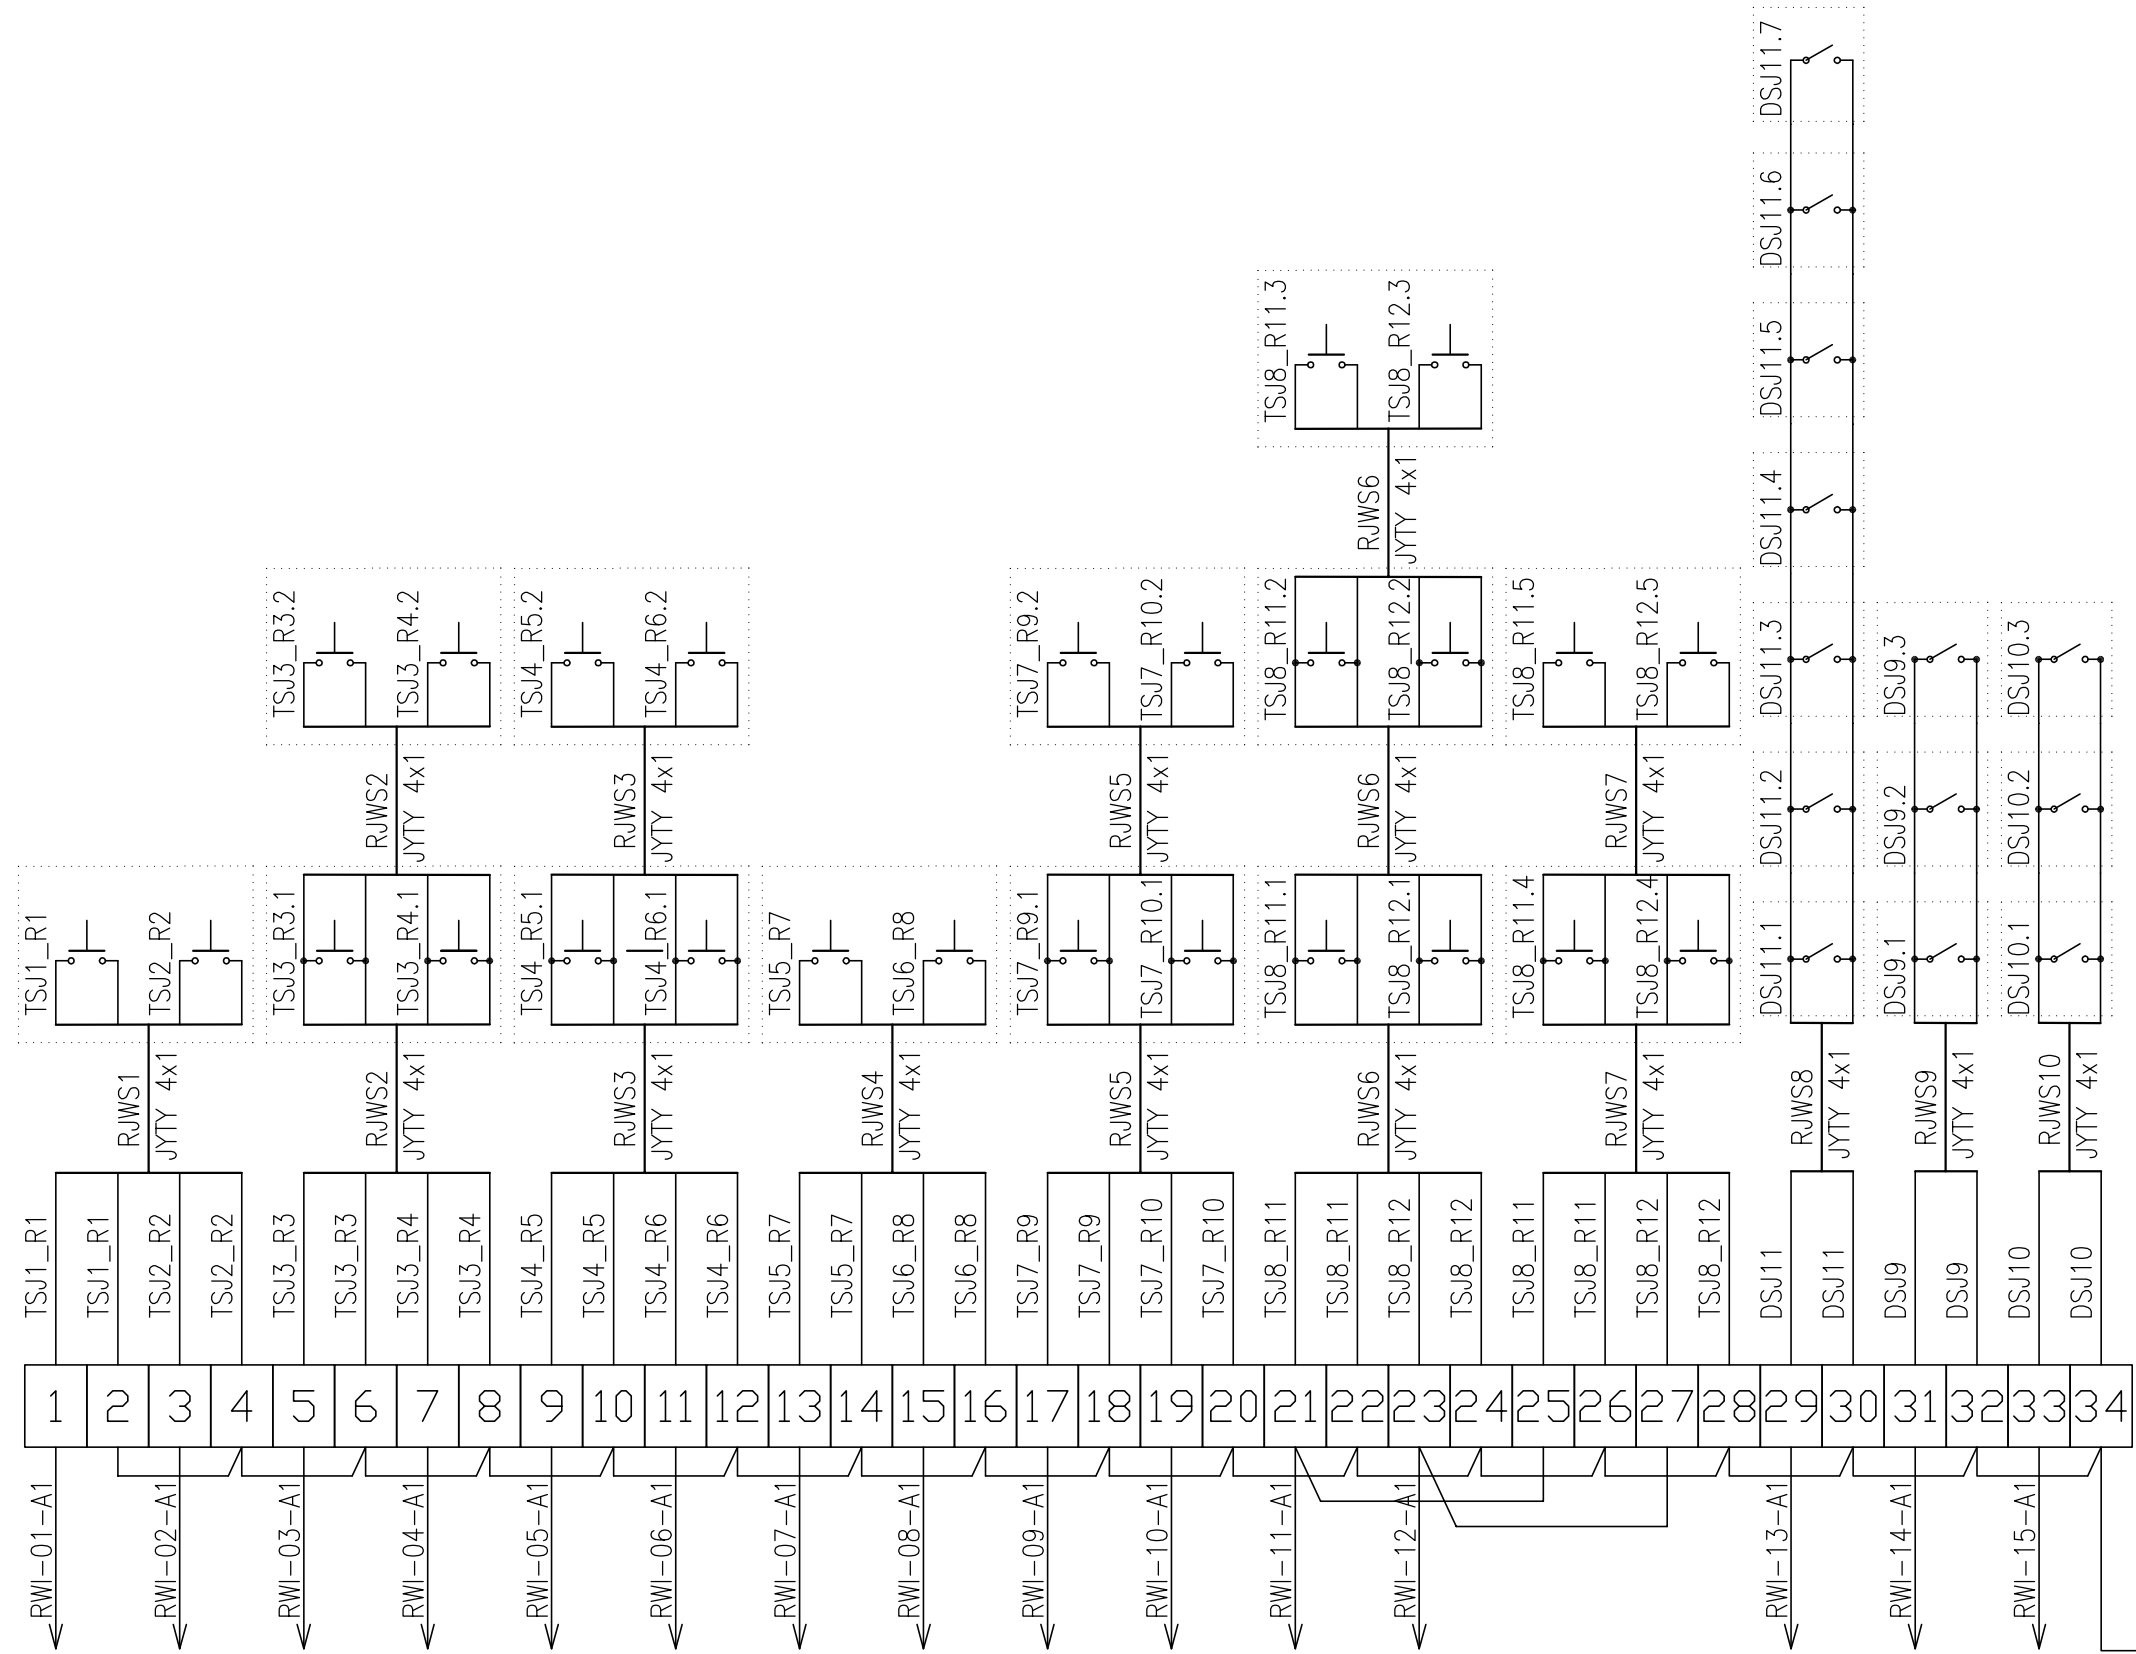


RJX2


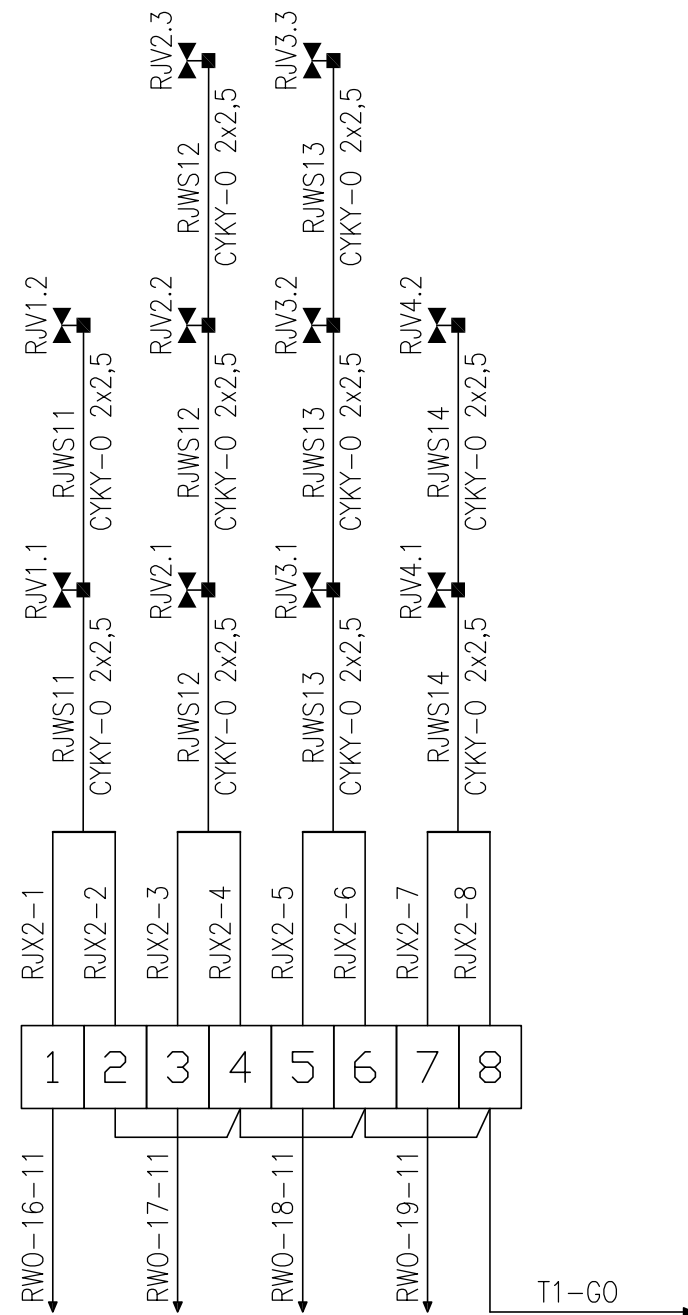


Relé vazební RWI = 24VAC, Pc=0,2W, 230V / 6A

Relé vazební RWO = 24VDC, Pc=0,2W, 230V / 6A

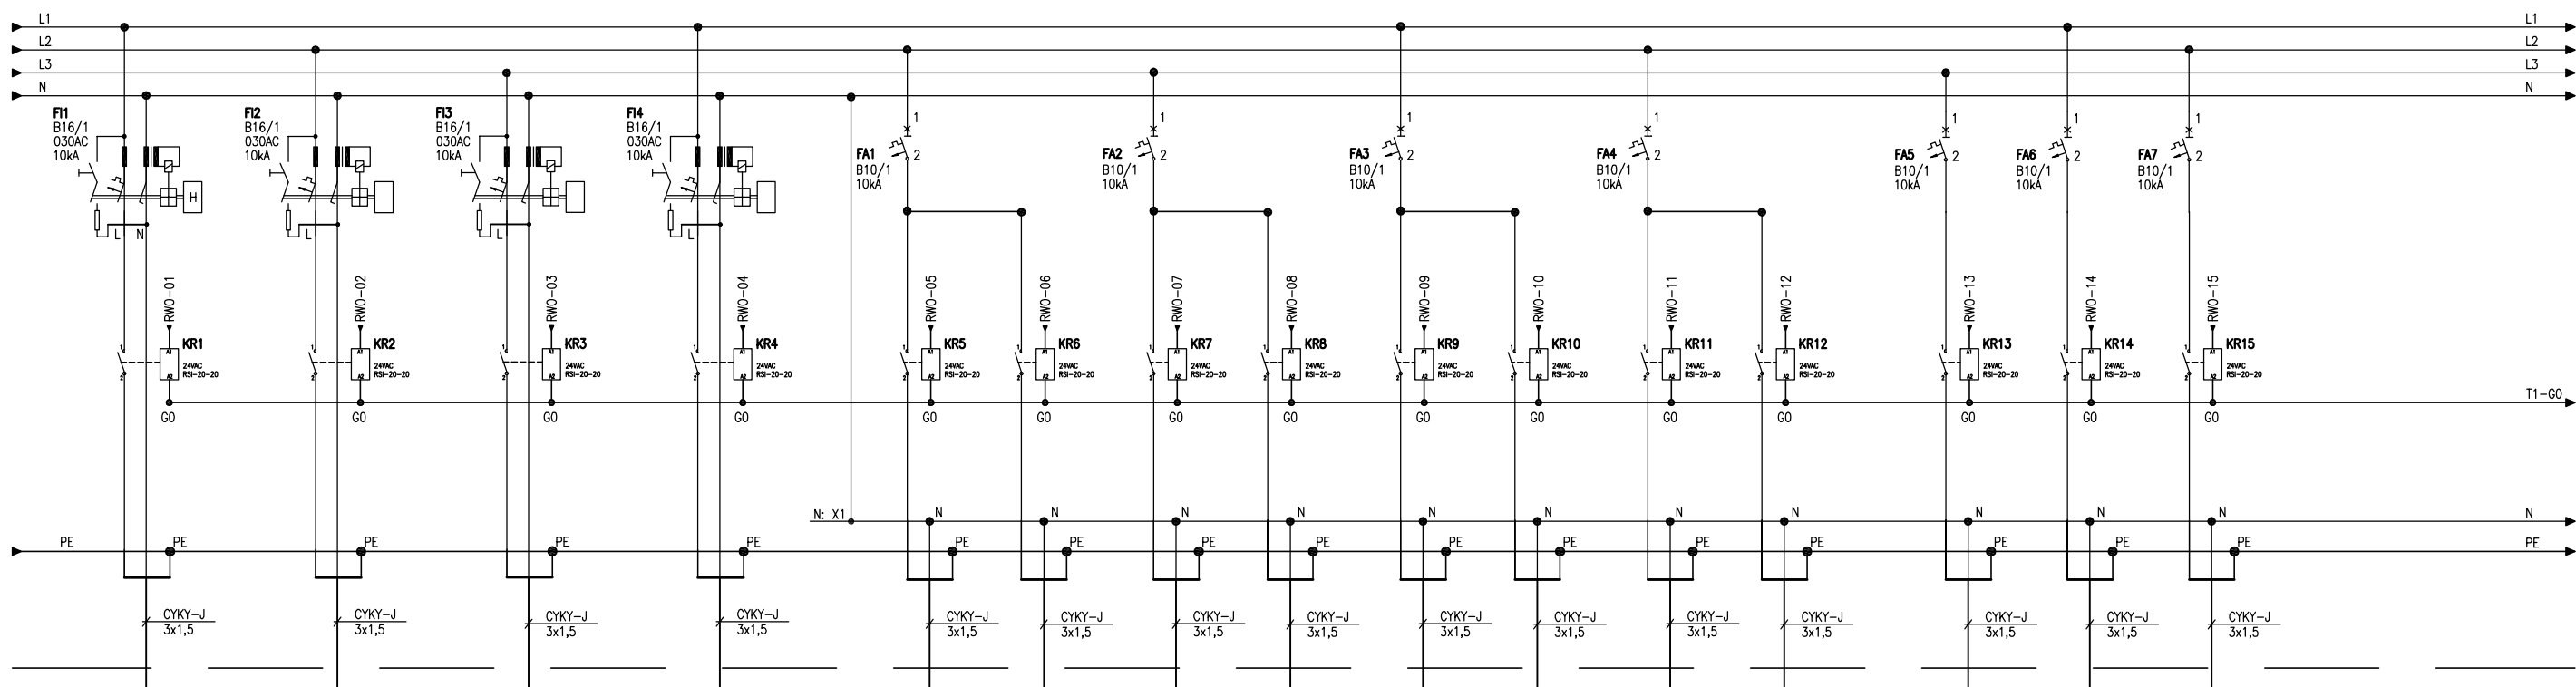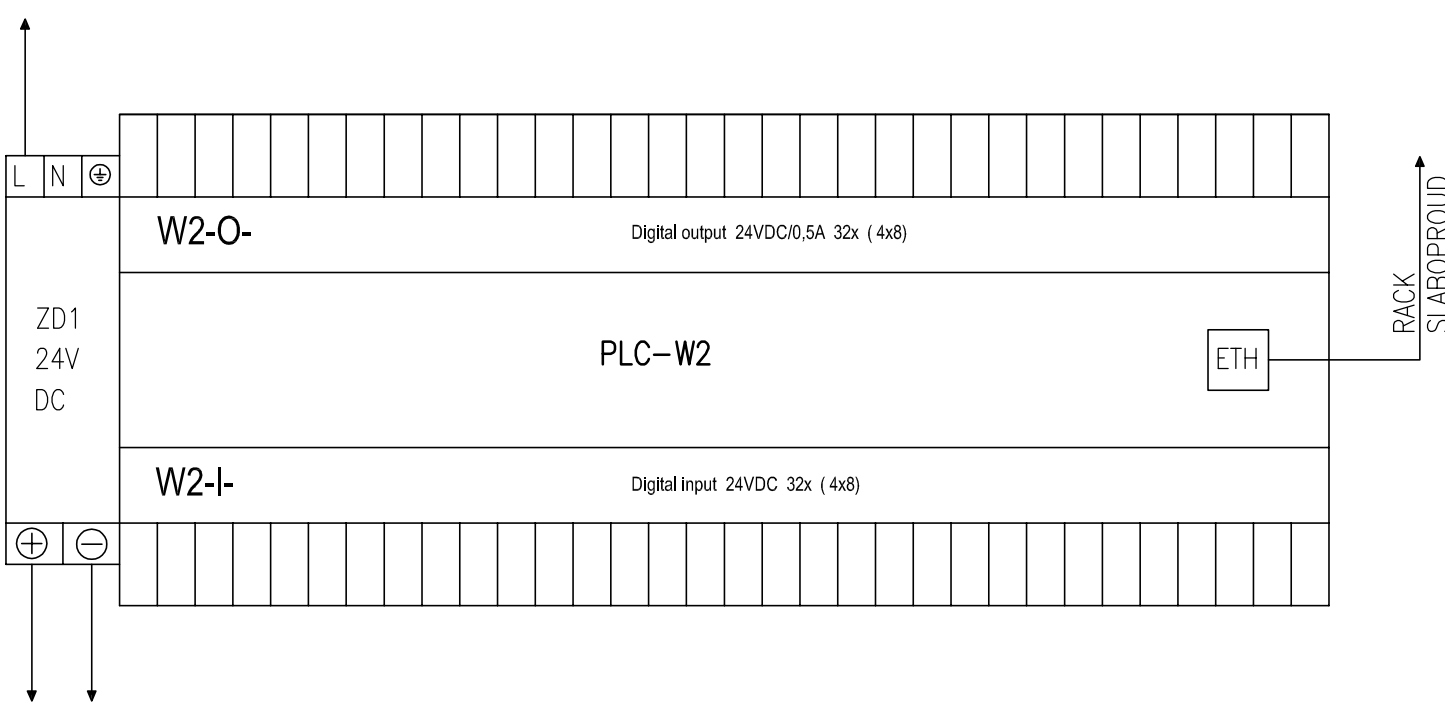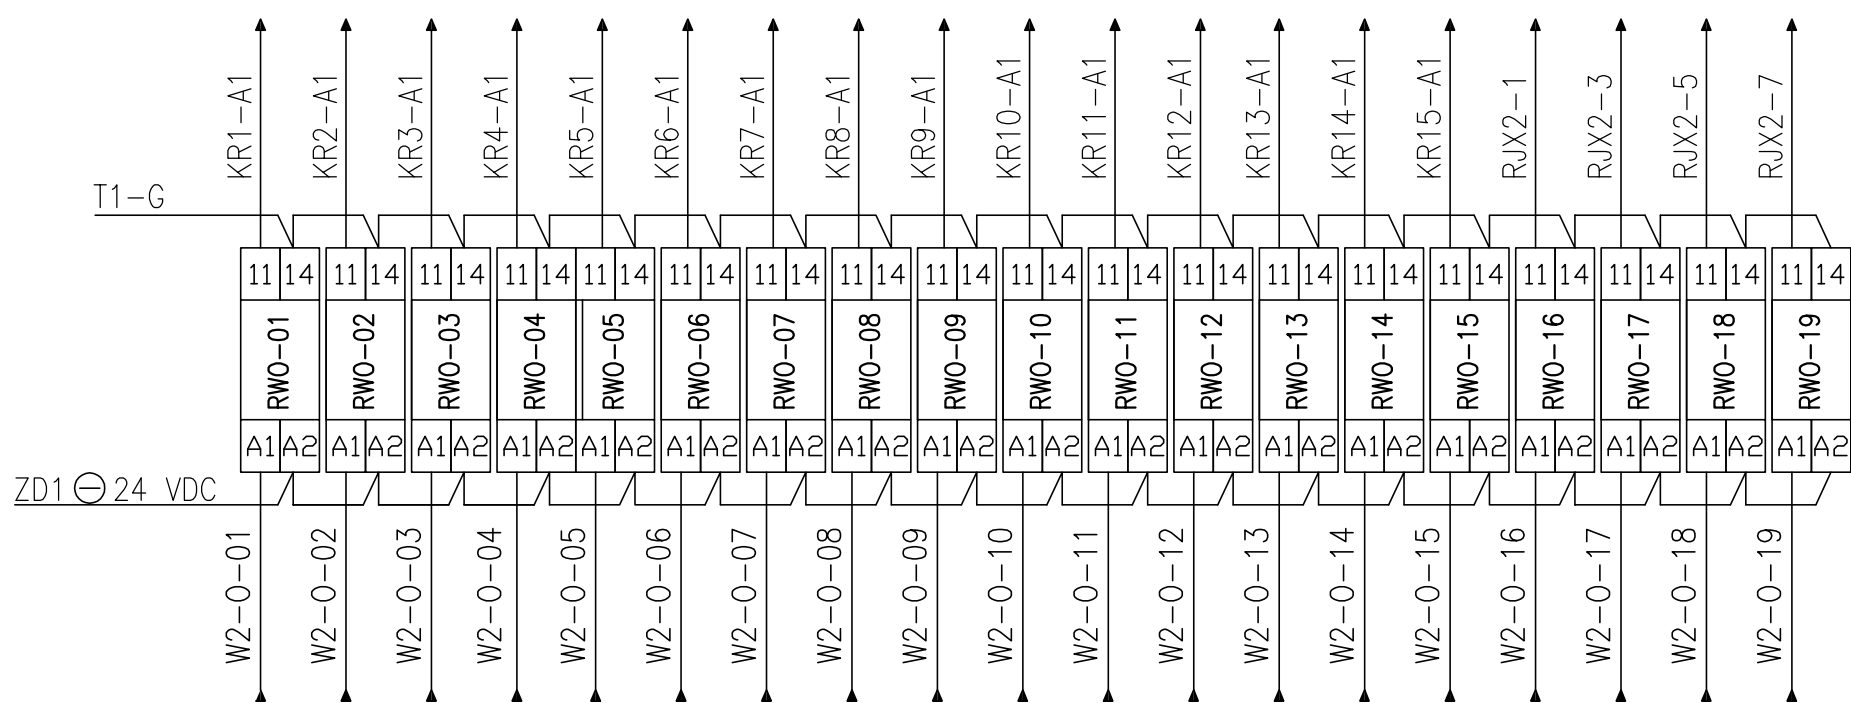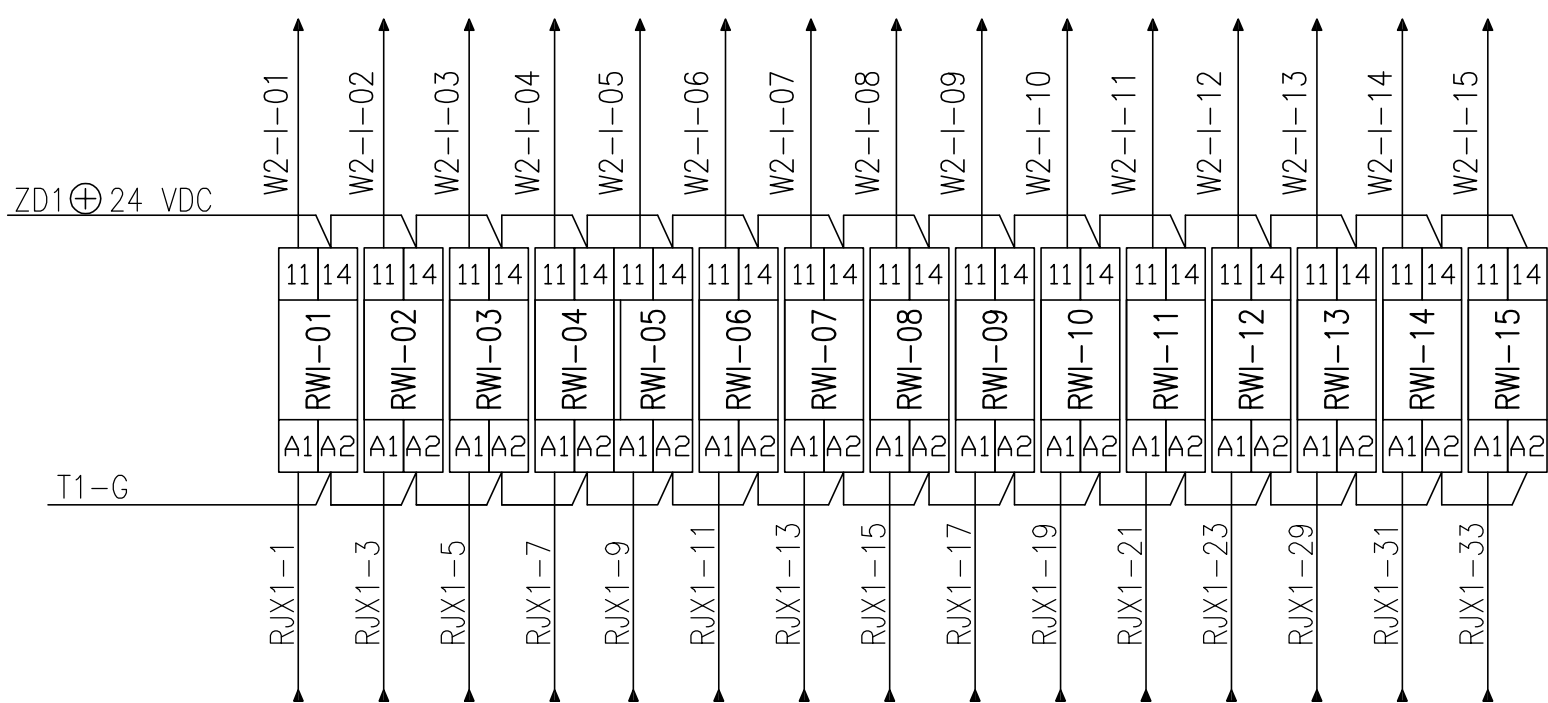

stykáče RSI-X: Uc=24VAC
Pc=2,1W
Ue=230V
Ie=dle obvodu

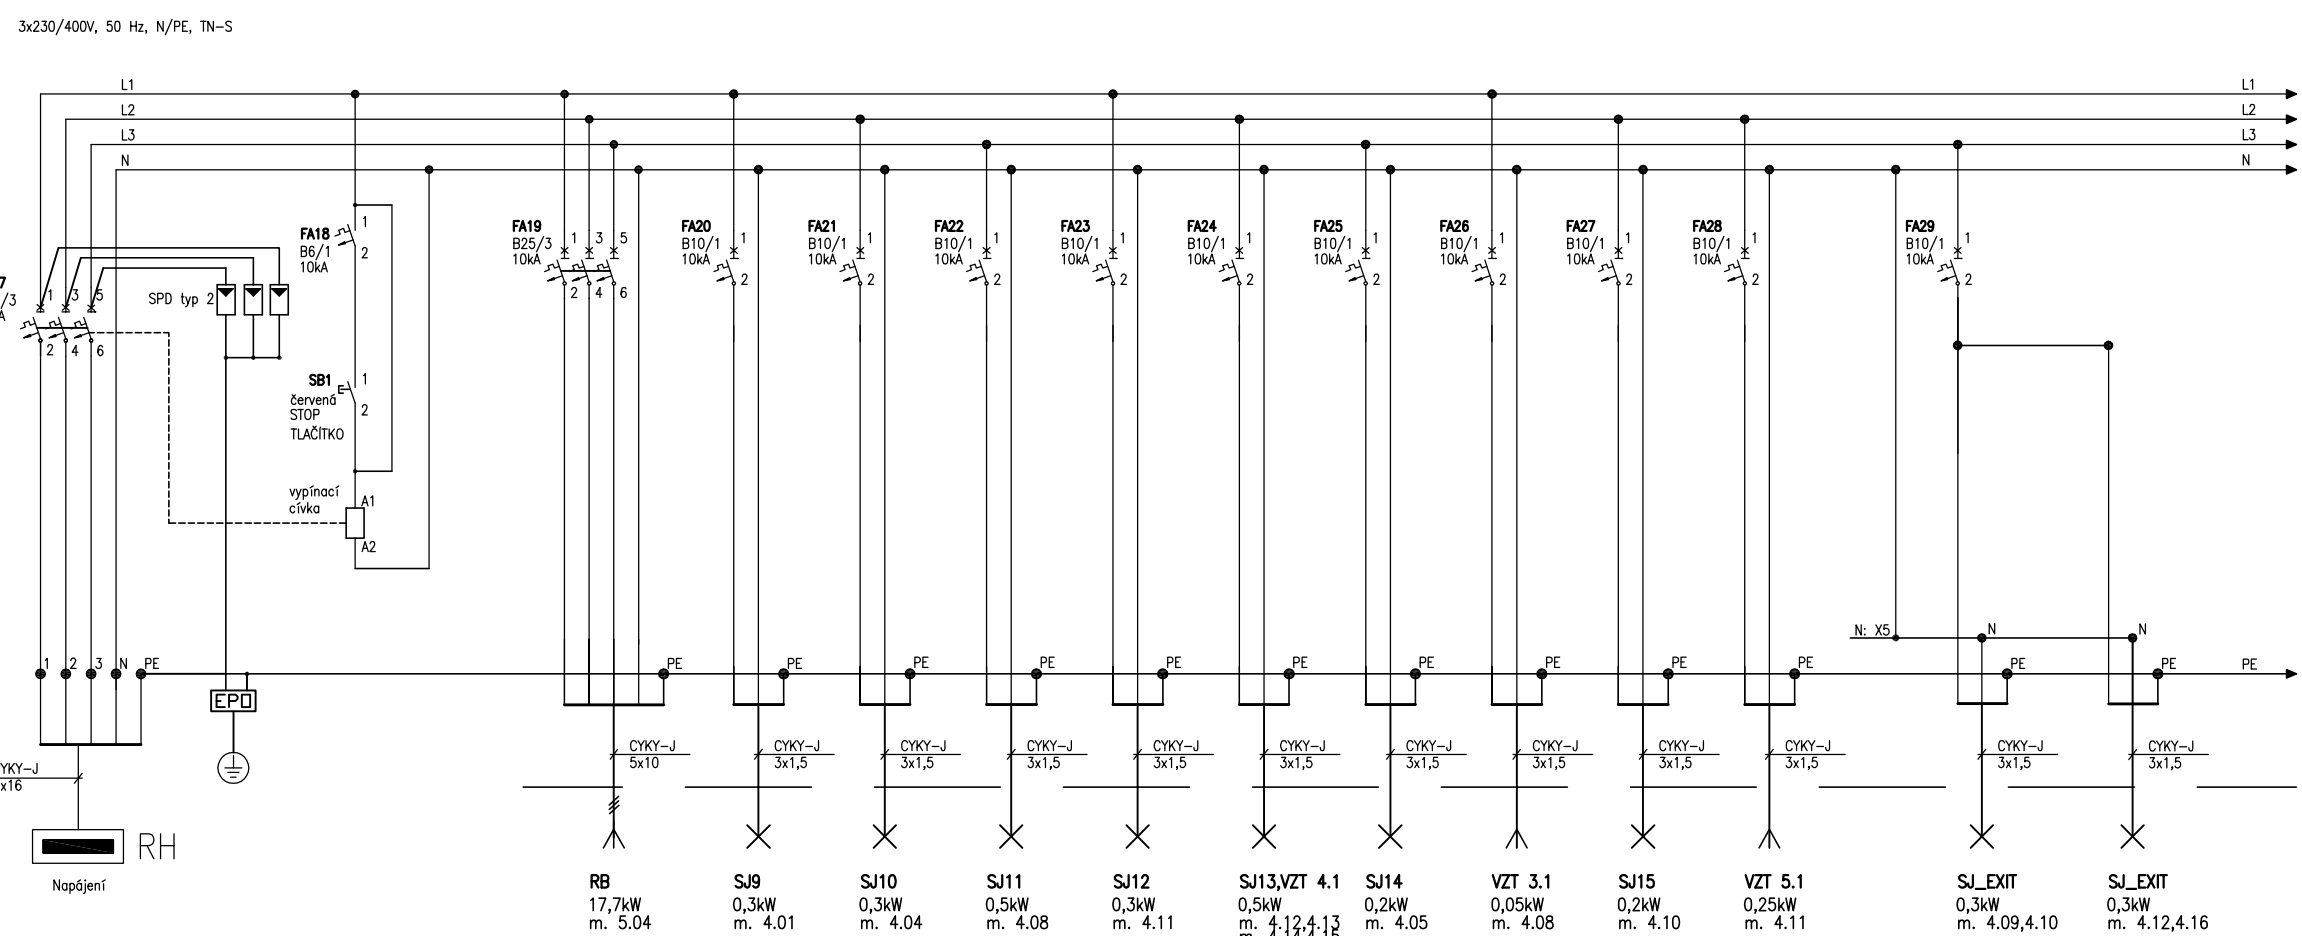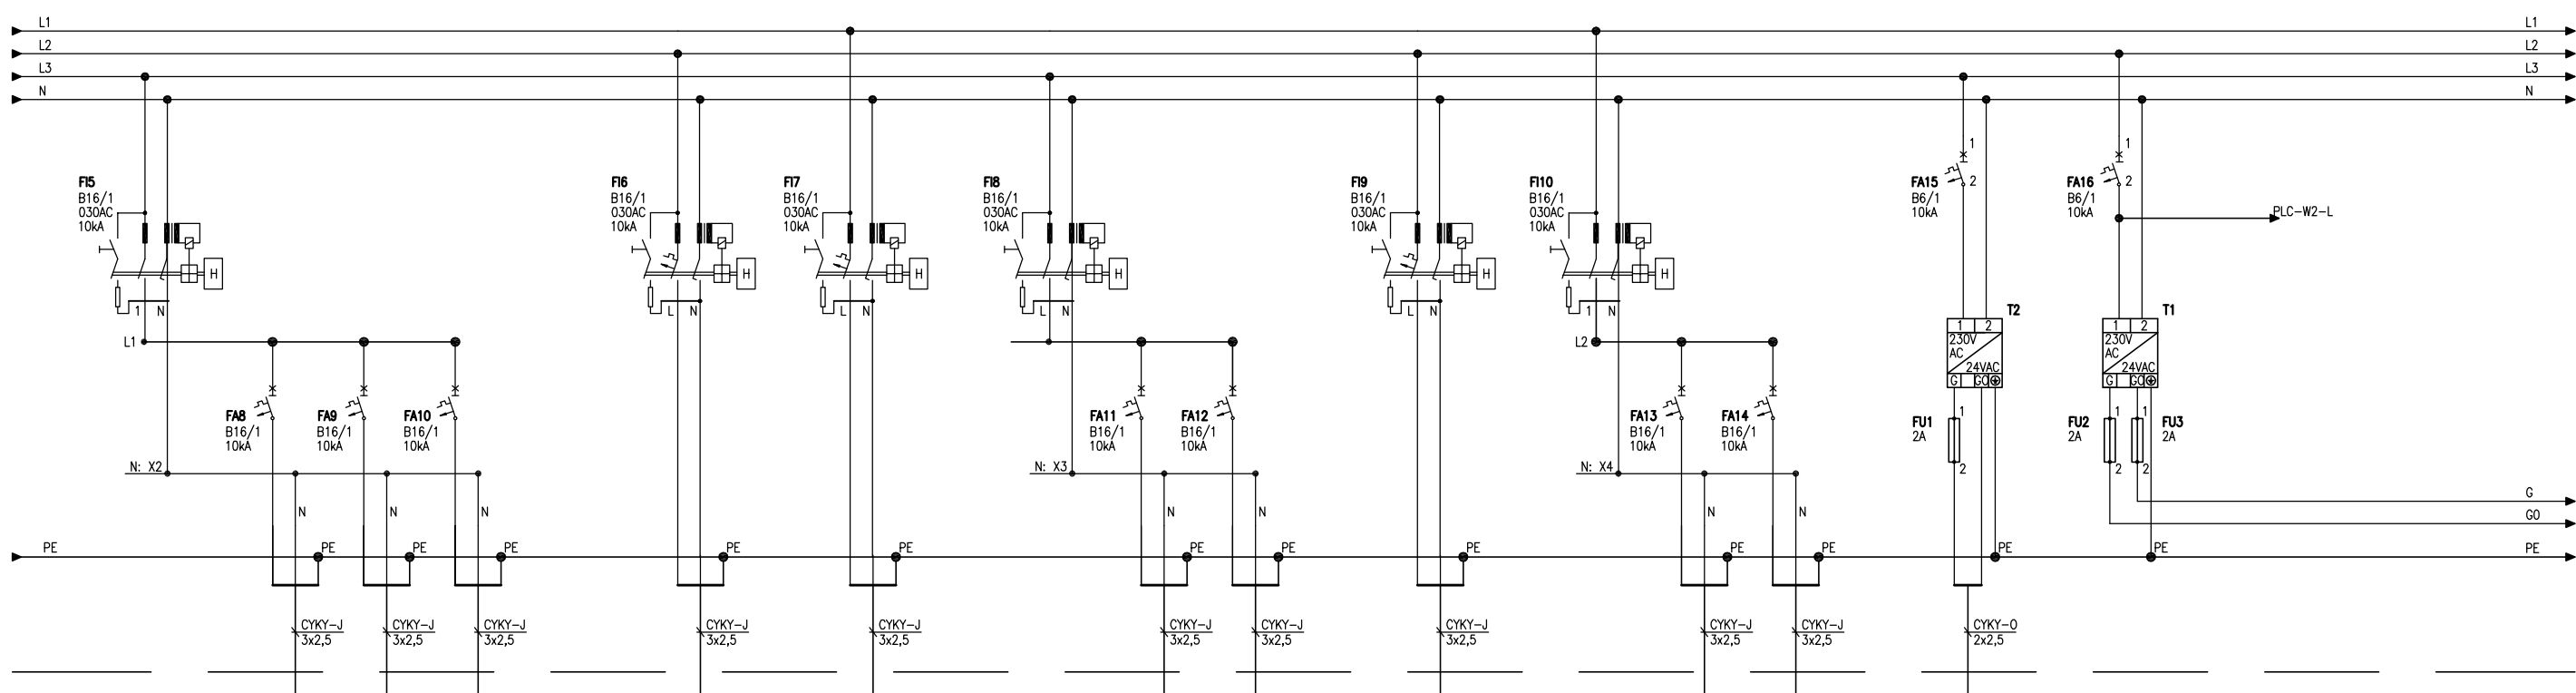

Jmenovitě pracovní napětí 400/230 VAC, TN-S, 3+PE+N
Jmenovitě napětí řídicích a pomocných obvodů 24 VAC, 24 VDC
Jmenovitě izolační napětí 500 VAC
Jmenovitý proud 40A/3
Jmenovitý kmitočet 50Hz
Zkratová odolnost 16kA
Krytí IP30
Způsob ochrany osob Ochrana před úrazem elektrickým proudem
Ochrana proti nadproudům
Opatření k ochraně proti nadproudům
Teplota okolního vzduchu 0-50°C
Relativní vlhkost okolního vzduchu 5-85%
Rozměry (VxŠxH) 1260x800x180
Přívod kabelů Shora
Typ dveří OCEP
Místo použití Vnitřní
Nadmořská výška Do 1000 m n.m.

STAVBA	DOSTAVBA A REKONSTRUKCE AREÁLU SPOLEČNOSTI HET 2014 - 2. ETAPA	ING ARCH MARTIN MATIŠKA K VODOJEMU 3 PRAHA 5 MOB. +420 777 620 552
ADRESA	OHNÍČ č.p. 16, 417 65	DATUM 08 2015
INVESTOR	HET spol. s r.o. OHNÍČ č.p. 16, 417 65	STUPEŇ DPS
ZODPOVĚDNÝ PROJEKTANT	ING ARCH MARTIN MATIŠKA	ČÁST DOKUMENTACE
PROJEKTANT ČÁSTI DOKUM.	JH VODOVODSKÝ	STAVBY ŘEŠENÍ
STAVBY OBJEKT	SO-1 PROVOZNÍ BUDOVA SCHÉMA ZAPOJENÍ ROZVADĚČE RJ	REVIZE 00
VÝKRES		HŘÍTKO
		Č. VÝKRESU D.14.g+h-10