


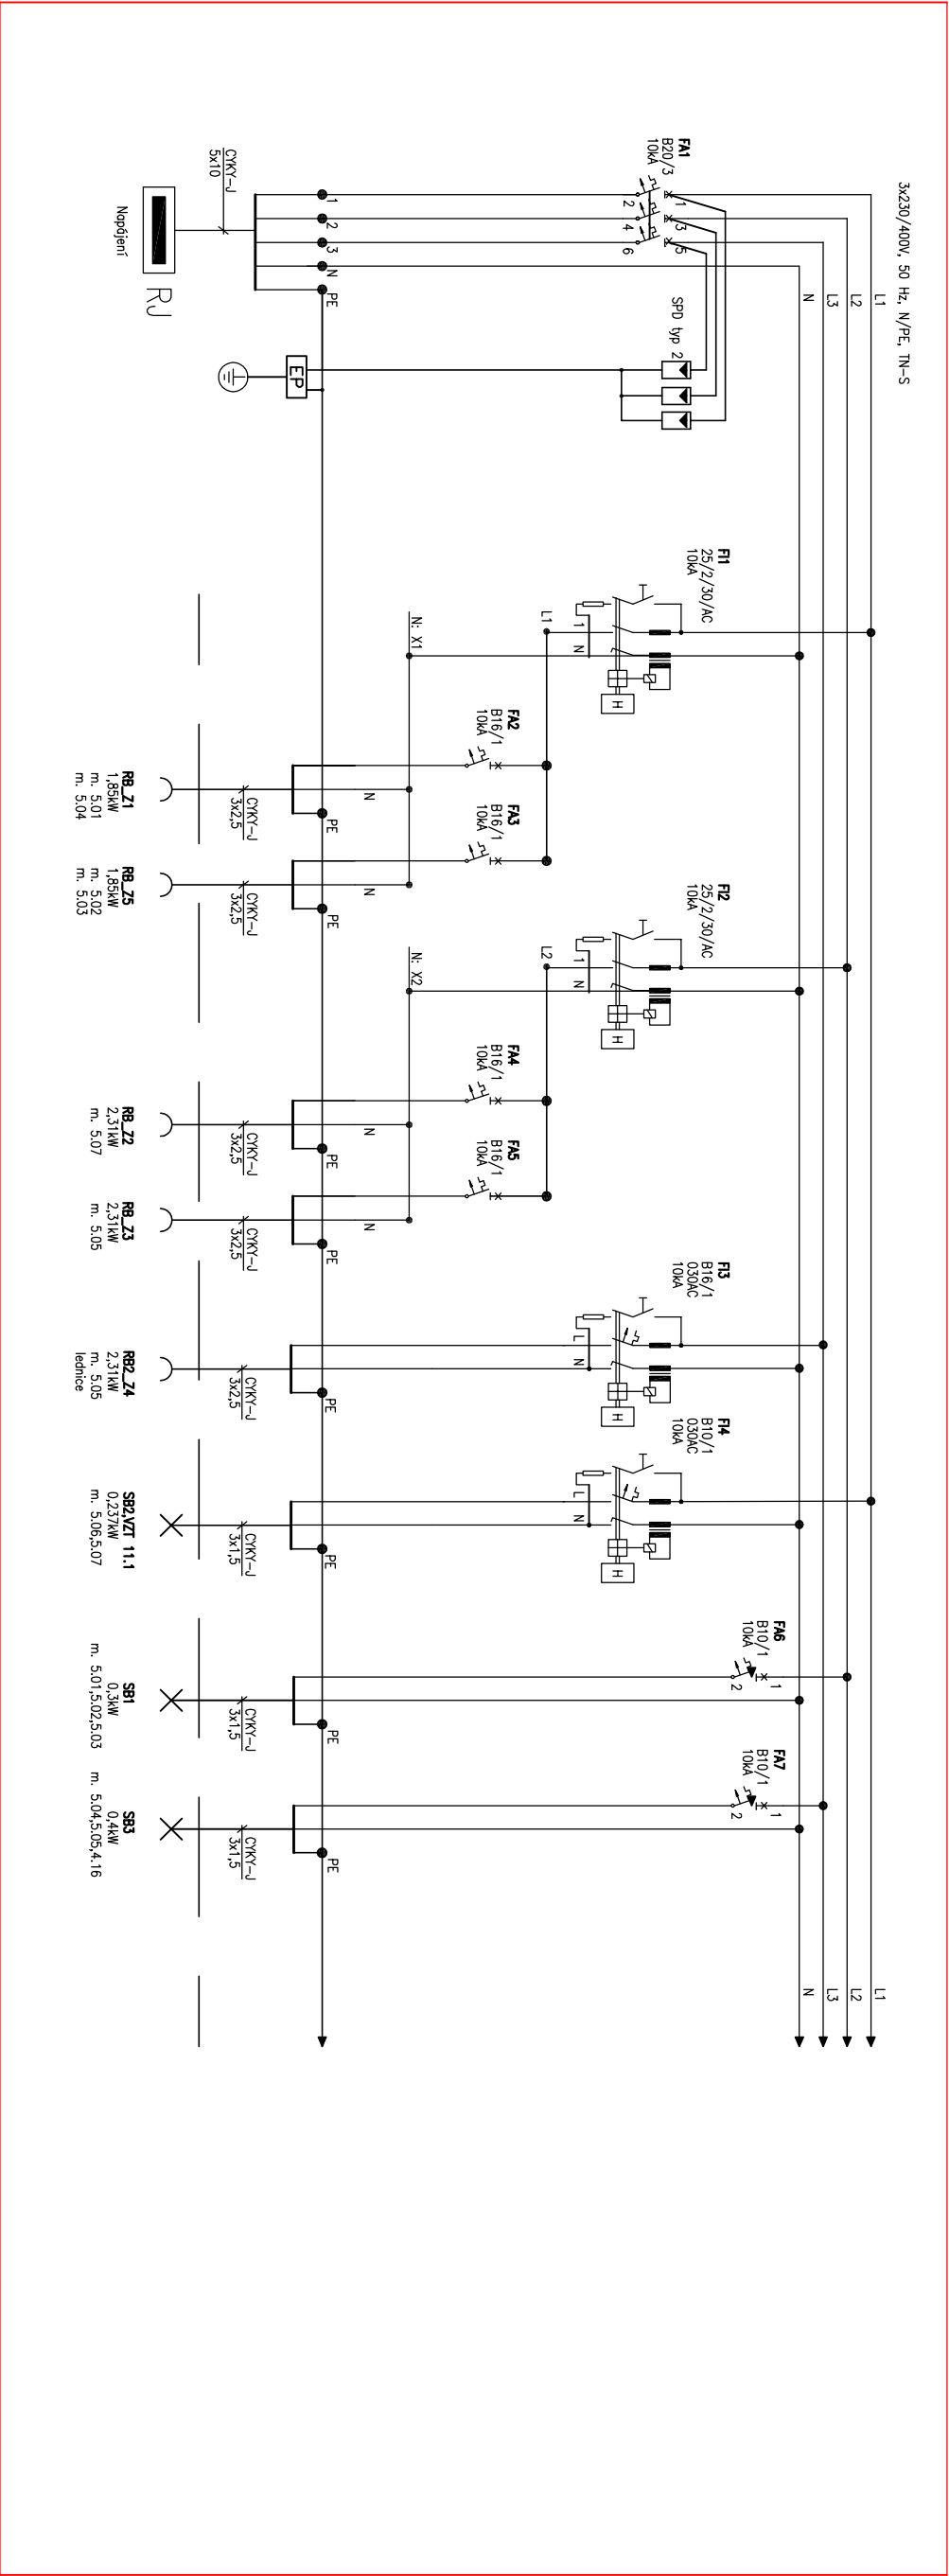

Jmenovité pracovní napětí 400/230 VAC, TN–C–S, 3+PE+N

Jmenovité napětí řídících a pomocných obvodů 24 VAC, 24 VDC

Jmenovité izolační napětí 500 VAC

Jmenovitý proud 40A/3

Jmenovitý kmitočet 50Hz

Zkratová odolnost 16kA

Krytí IP30

Způsob ochrany osob Ochrana před úrazem elektrickým proudem

Ochrana proti nadproudům Opatření k ochraně proti nadproudům

Teplota okolního vzduchu 0–50°C

Relativní vlhkost okolního vzduchu 5–85%

Rozměry (VxŠxH) 900x562x320

Přívod kabelů Shora

Typ dveří OCEP

Místo použití Vnitřní

Nadmořská výška Do 1000 m n.m.

STAVBA	DOSTAVBA A REKONSTRUKCE AREÁLU		ING. ARCH. MARTIN MATISKA
	SPOLEČNOSTI HET 2014 – 2. ETAPA		K VODOJEMU 3 PRAHA 5 MOB. +420 777 020 552
ADRESA	OHNÍČ č.p. 14, 417 65		DATUM 08. 2015
INVESTOR	HET spol. s r.o. OHNÍČ č.p. 14, 417 65		STUPEŇ DPS
ZODPOVĚDNÝ PROJEKTANT	ING. ARCH. MARTIN MATISKA		ČÁST DOKUMENTACE
PROJEKTANT ČÁSTI DOKUM.	JIRÍ VODOCHODSKÝ		REVIZE
STAVEBNÍ OBJEKT	SO-1 PROVOZNÍ BUDOVA		MĚŘÍTKO
VÝKRES	SCHÉMA ZAPOJENÍ ROZVADĚČE RB		Č. VÝKRESU D.1.4.g+h-11