

PŘI REALIZACI SI DODAVATEL VYŽÁDÁ VÝKRES S1.101
OD GENERÁLNÍHO PROJEKTANTA V MĚŘÍTKU 1:25

LEGENDA:

- číslo kóty
- kóty EL
- SPÁROVÉ KERAMICKÉ DLAŽBY A KERAMICKÝCH OKLADŮ
- OS/30 - ROVNÝ LÍŠTA KERAMICKÝCH OKLADŮ
- OS/31 - UKONČOVACÍ PODLAHOVÁ LÍŠTA
- DVÍŘKA ZTI
- DILATACE POOLAM DILATACE TAKÉ VYZNAČENÉ NA VÝKRESU S1.018


POZNÁMKY:

- DILATACE POOLAM JSOU TAKÉ VYZNAČENY NA VÝKRESU S1.018
- UTNÉ PRACOVAT S KOMPLETNÍ PROJEKTOVOU DOKUMENTACÍ
- KERAMICKÉ OKLADY BUDOU PROVEDENY JAKO ZAPUŠTĚNÉ DO OMÍTKY
- DVÍŘKA ZTI (PLECHOVÁ VÝZVY V BARVĚ OMÍTKY, RESP. KERAMICKÉ OKLADY) JSOU SOUČÁSTÍ PROJEKTU ZTI. JEJICH DESIGN ODSOUHLASÍ ARCHTEKT A INVESTOR
- ZÁRUČNÉ VNITŘNÍCH DVEŘÍ BUDOU OSAZENY DO LÍCE S OMÍTKOU, RESP. KERAMICKÝ OKLAD
- DESIGN POHOTOVÝCH LÍŠŤ OS/30 ODSOUHLASÍ ARCHTEKT
- ZKALKÁ (VIZ TABULKY VÝROBNÍ) BUDOU MÍT ZABROUŠENOU HRANU A BUDOU ZAPOJENÁ DO LÍCE KERAMICKÝ OKLADŮ
- VEŠKERÉ KONČOVÉ PRVKY VYPÍNAČE, ZÁSUVKY, DVÍŘKA, HRÍŽKY UMÍSŤOVAT S OHLEDEM NA SPÁROVÉ

POZNÁMKY:

- REALIZACE MUSÍ ZEDOVAT SMYSL NÁVRHU VZT - TON. NAVĚŠTĚNOSTI STAVENÍHO ŘEŠENÍ HRÍŽKY, PROSTUPY, PODŘÍZNUTÉ DVEŘÍ NA ZABÍZENÍ VZT (JEJICH PRÍSÁVNÍ, RESPEKTIVE OSAŽOVÁNÍ VZDUCHU)
- KOUPELNĚ A TOILETNÍ DOPPLŮKY (DÁVKOVACÍ TEKUTÉHO MÝDLA, ZÁSOBNIKY NA PAPIROVÉ RUČNÍKY, WC STĚTKY, DRŽÁKY TOILETNÍHO PAPIRU) JSOU VYZNAČENY V TABULKÁCH VÝROBNÍ
- VE VÝKRESECH JSOU VŠAK ROZKRESLENY JEN NĚKTERÉ - TAM, KDE JE KLADEN DŮRAZ NA SPRÁVNOU POLOHU



DOSTAVBA A REKONSTRUKCE AREÁLU SPOL. NET 2014 - 2. ETAPA	ING. ARCH. MARTIN MATJÉKA	08/2015	M 1:25
VÝKRES: ZÁZEMÍ ZAMĚSTNANCŮ - PŮDORYS 1NP	REVIZE: 1	VÝKRES Č. S1.101	

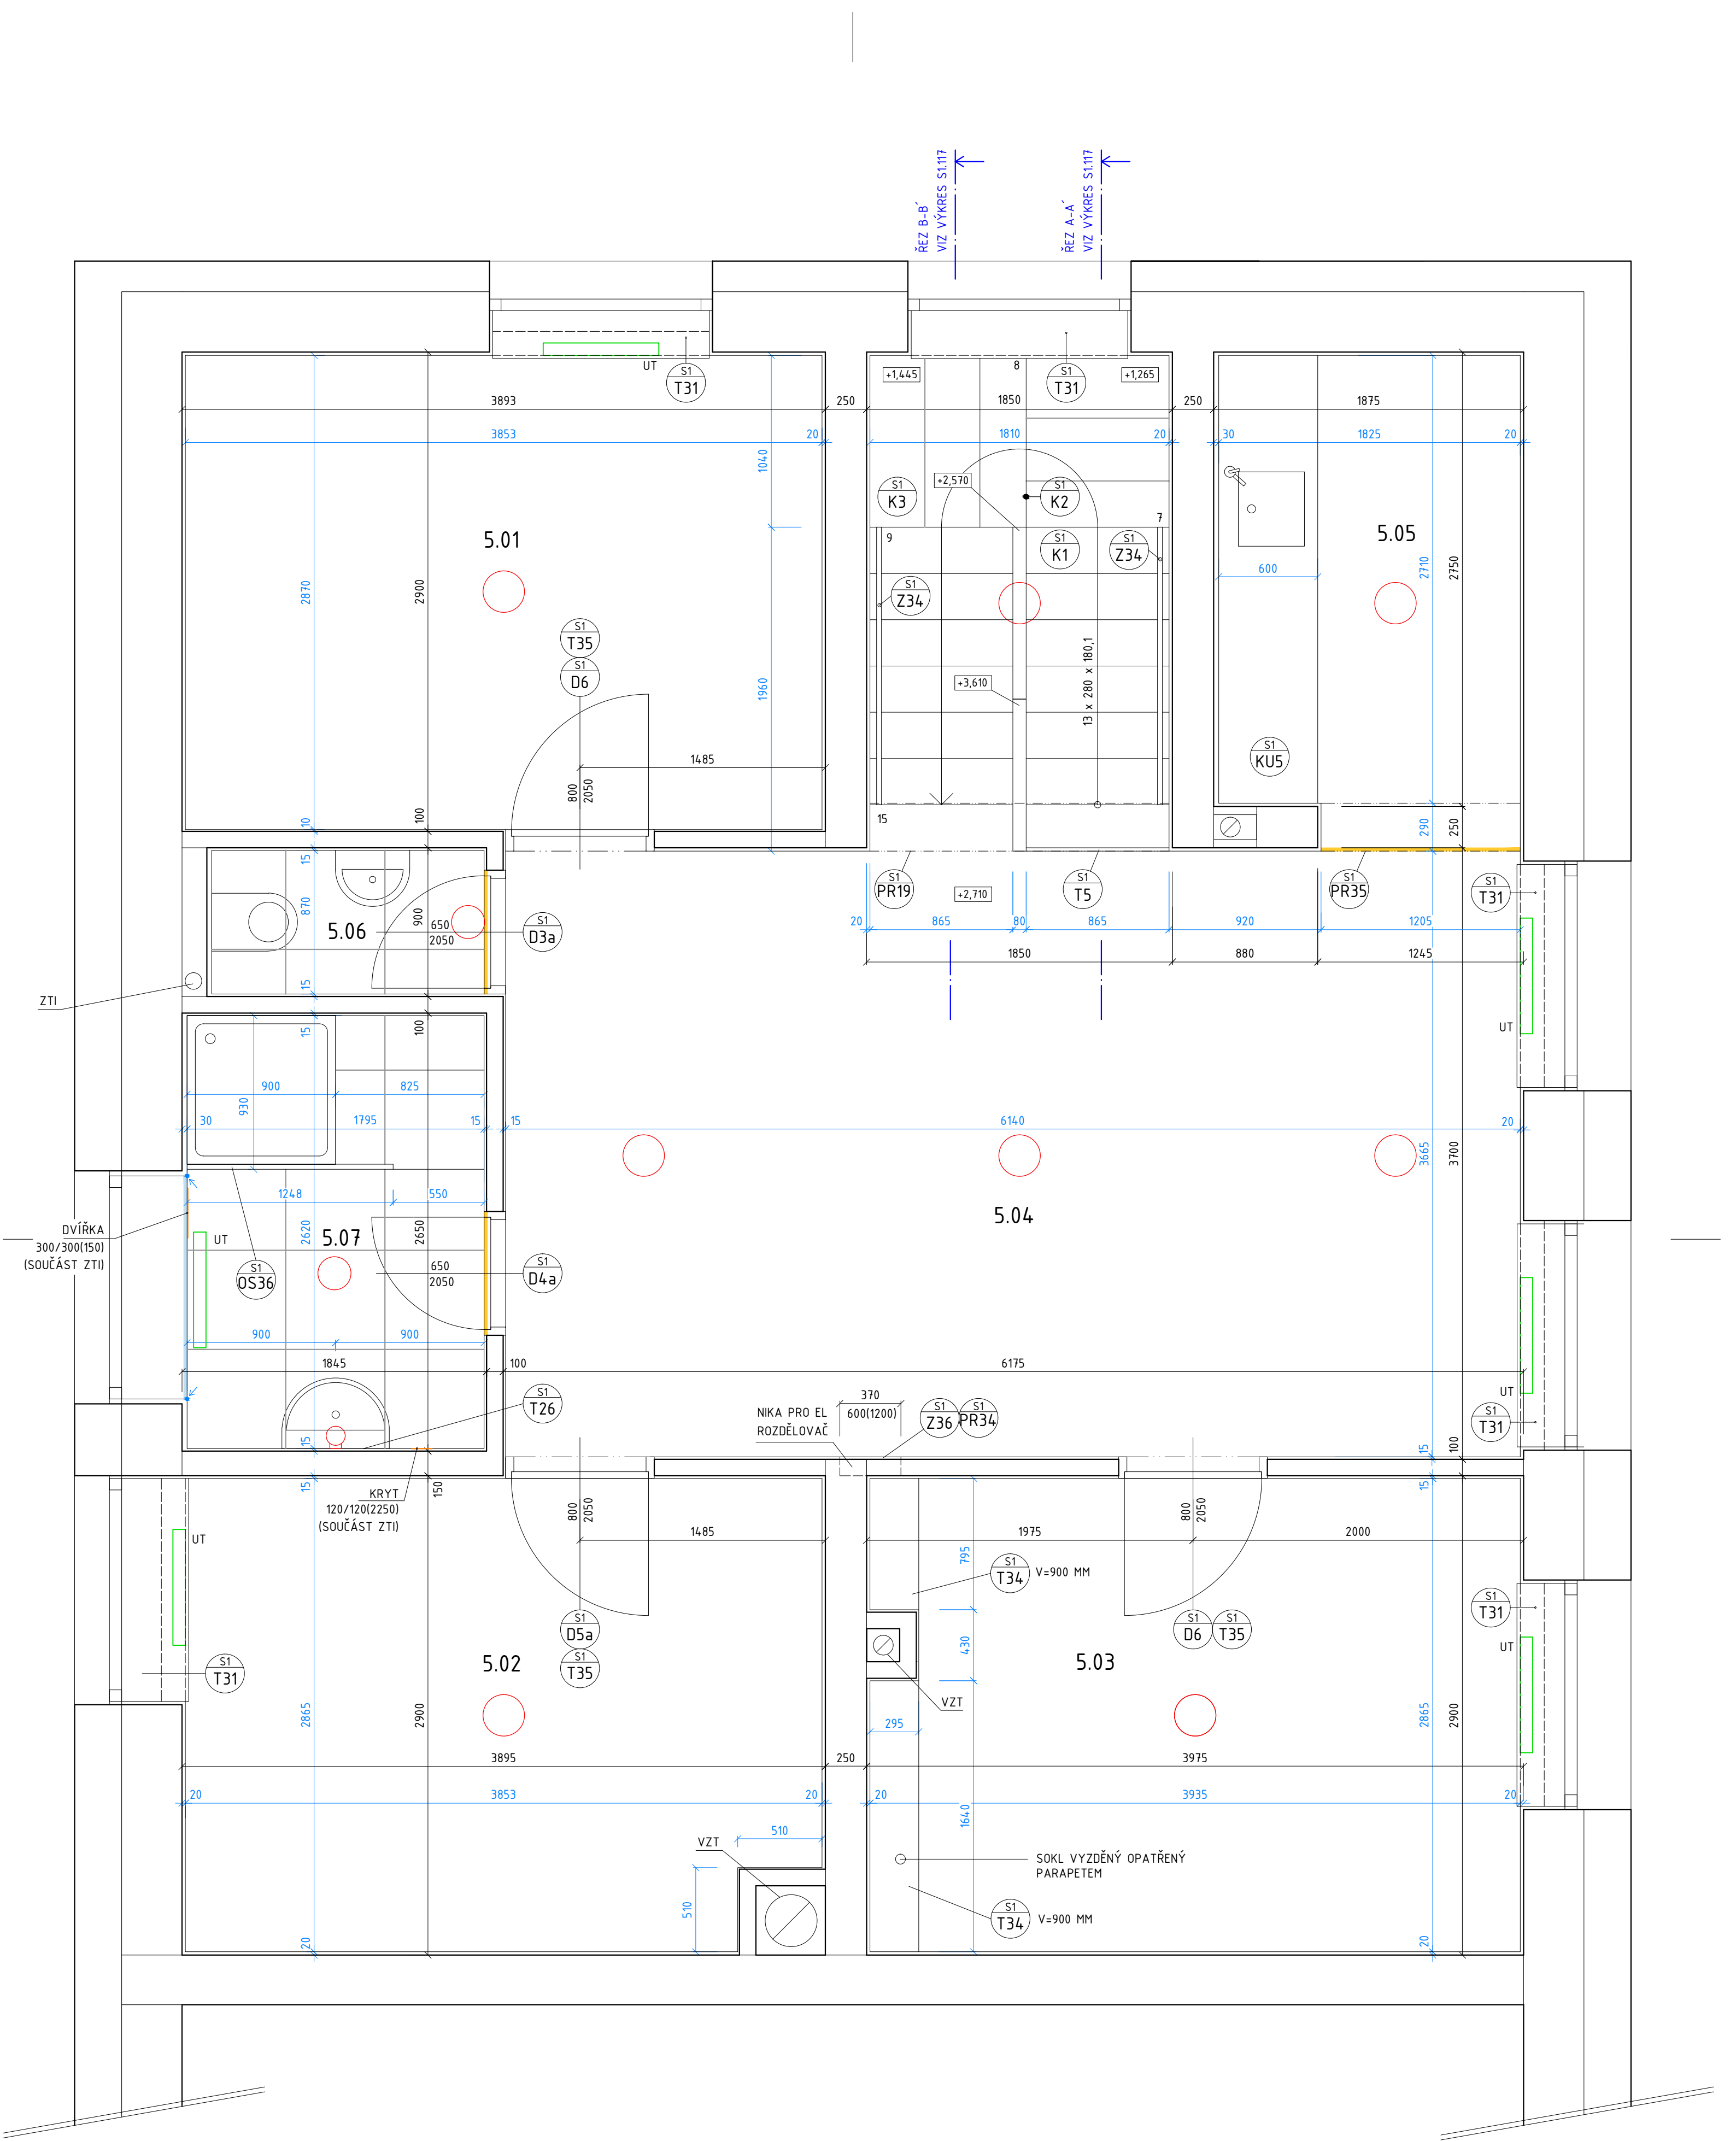

POZNÁMKY:
VIZ VÝKRES S1.101

LEGENDA:
VIZ VÝKRES S1.101





DOSTAVBA A REKONSTRUKCE AREÁLU SPOL. HET 2014 – 2. ETAPA	ing. arch. martin matiska	08/2015	M 1:25
VÝKRES: BYT – PŮDORYS 2NP	k vodojemu 3 praha 5, 150 00 mob. 777 020 552	REVIZE: 1	VÝKRES Č. S1.102

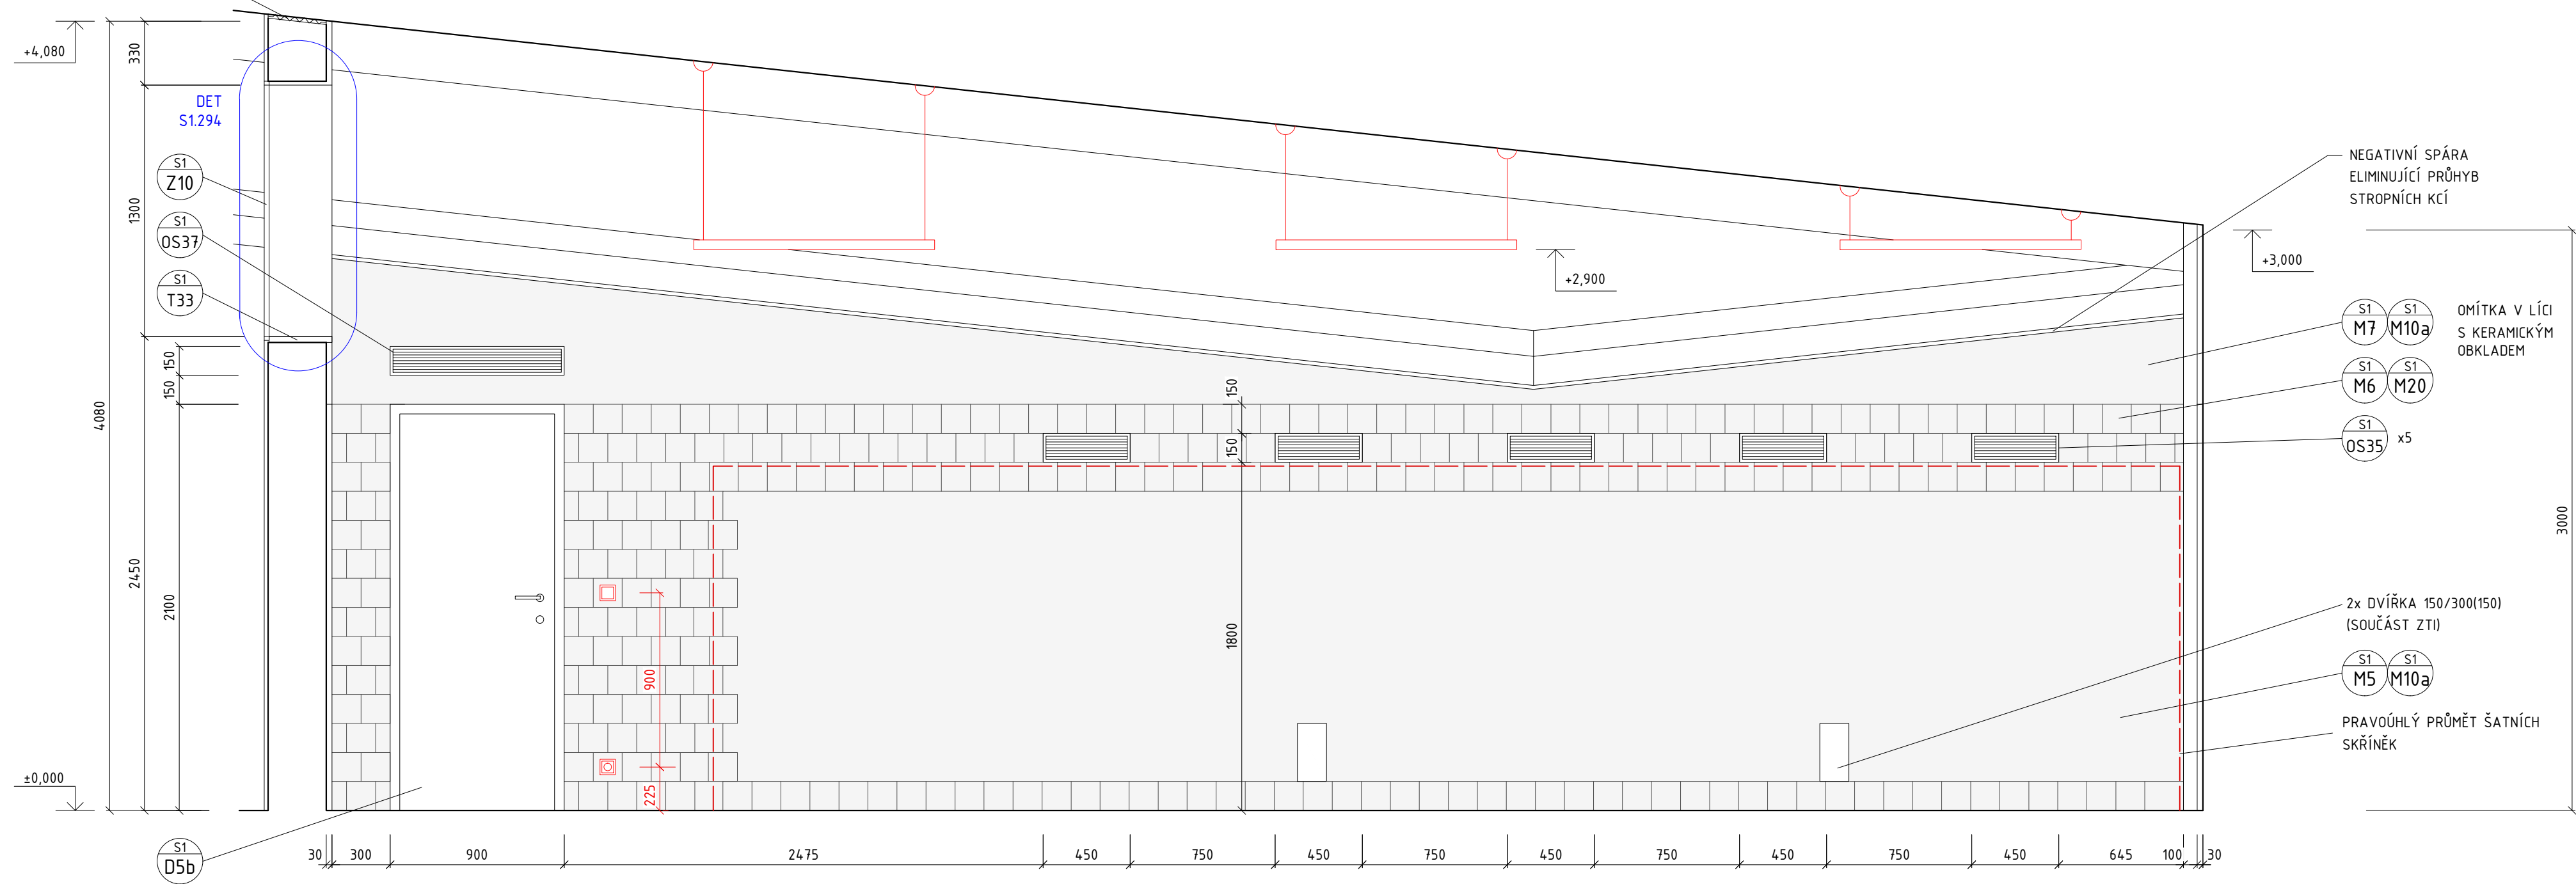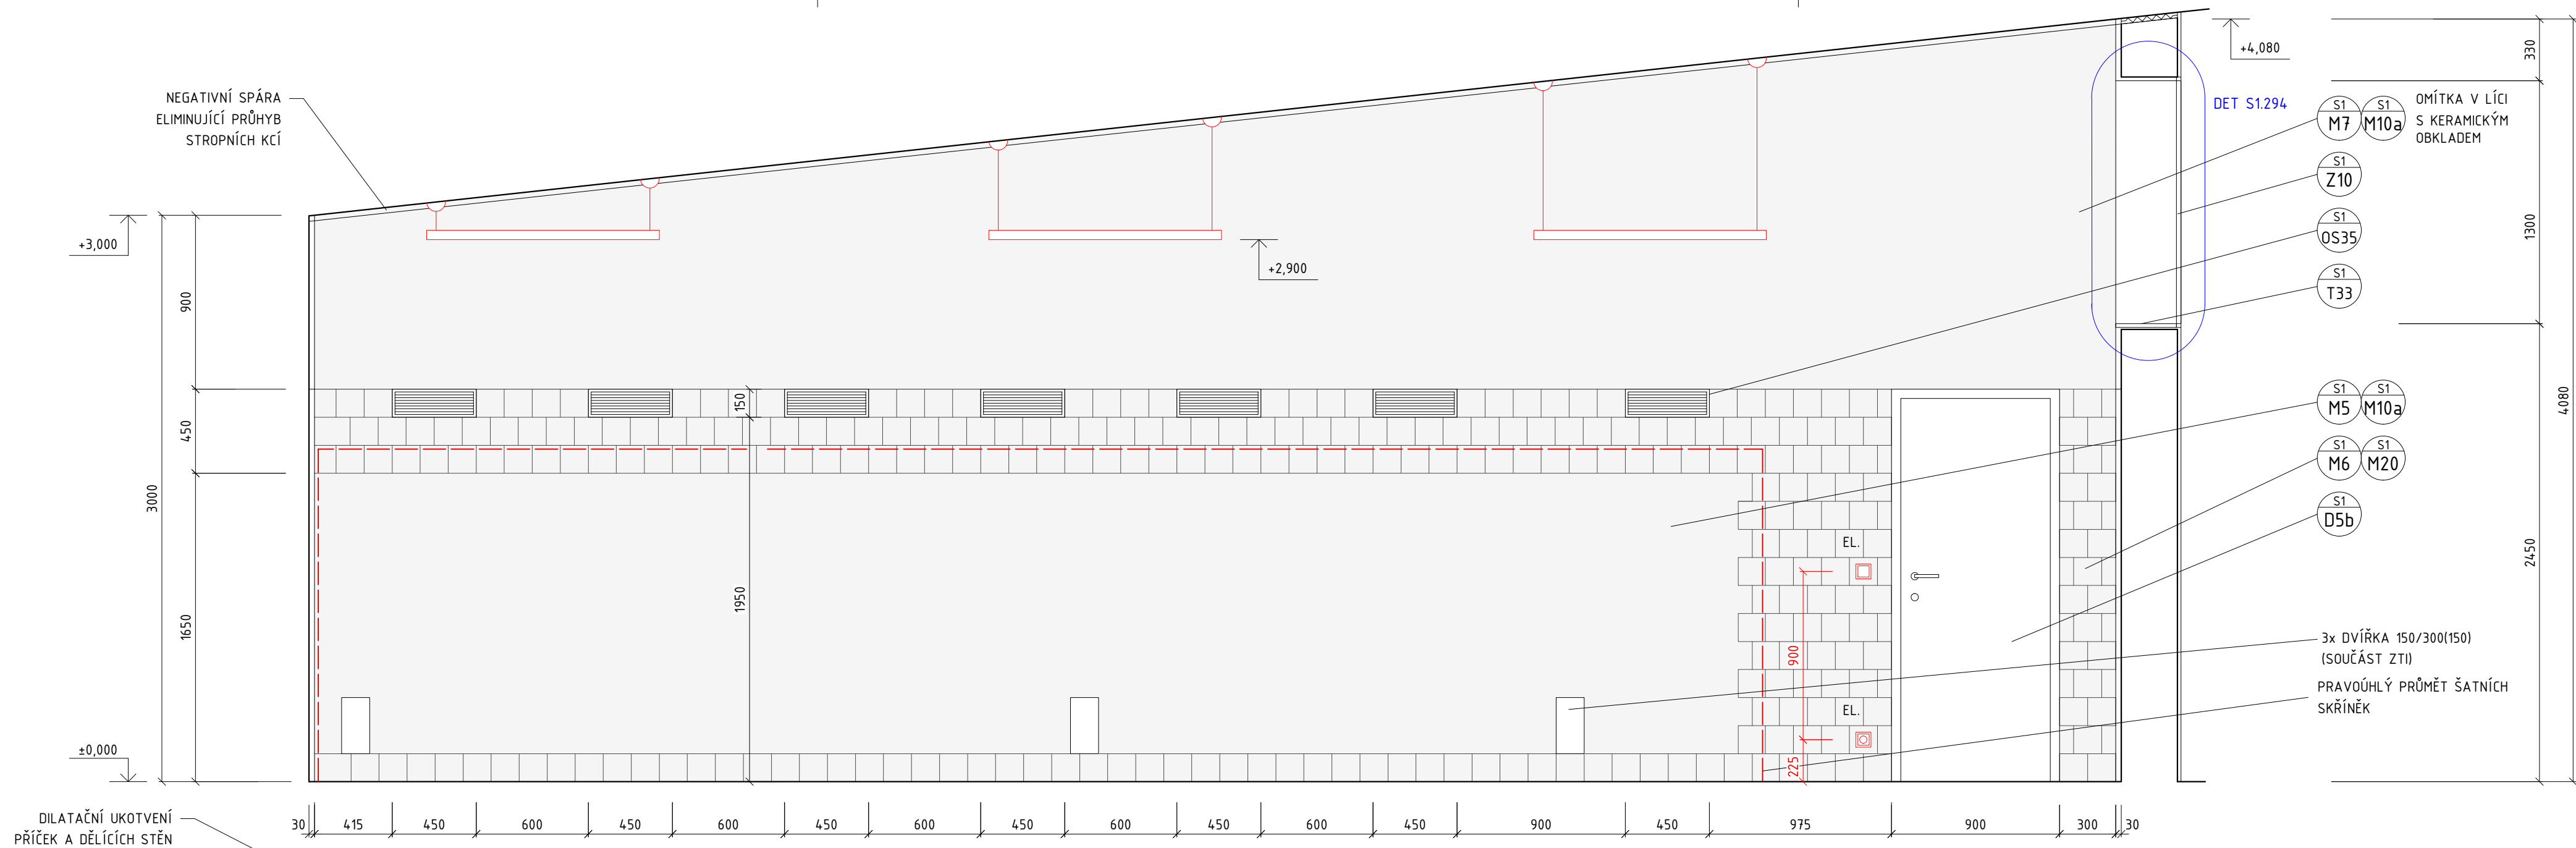

POZNÁMKY:
VIZ VÝKRES S1.101

LEGENDA:
VIZ VÝKRES S1.101

DOSTAVBA A REKONSTRUKCE AREÁLU SPOL. HET 2014 - 2. ETAPA	ing. arch. martin matiska	08/2015	M 1:25
VÝKRES: ŠATNY - 4.02, 4.03	k vodojemu 3 praha 5, 150 00 mob. 777 020 552	REVIZE: 1	VÝKRES Č. S1.111a

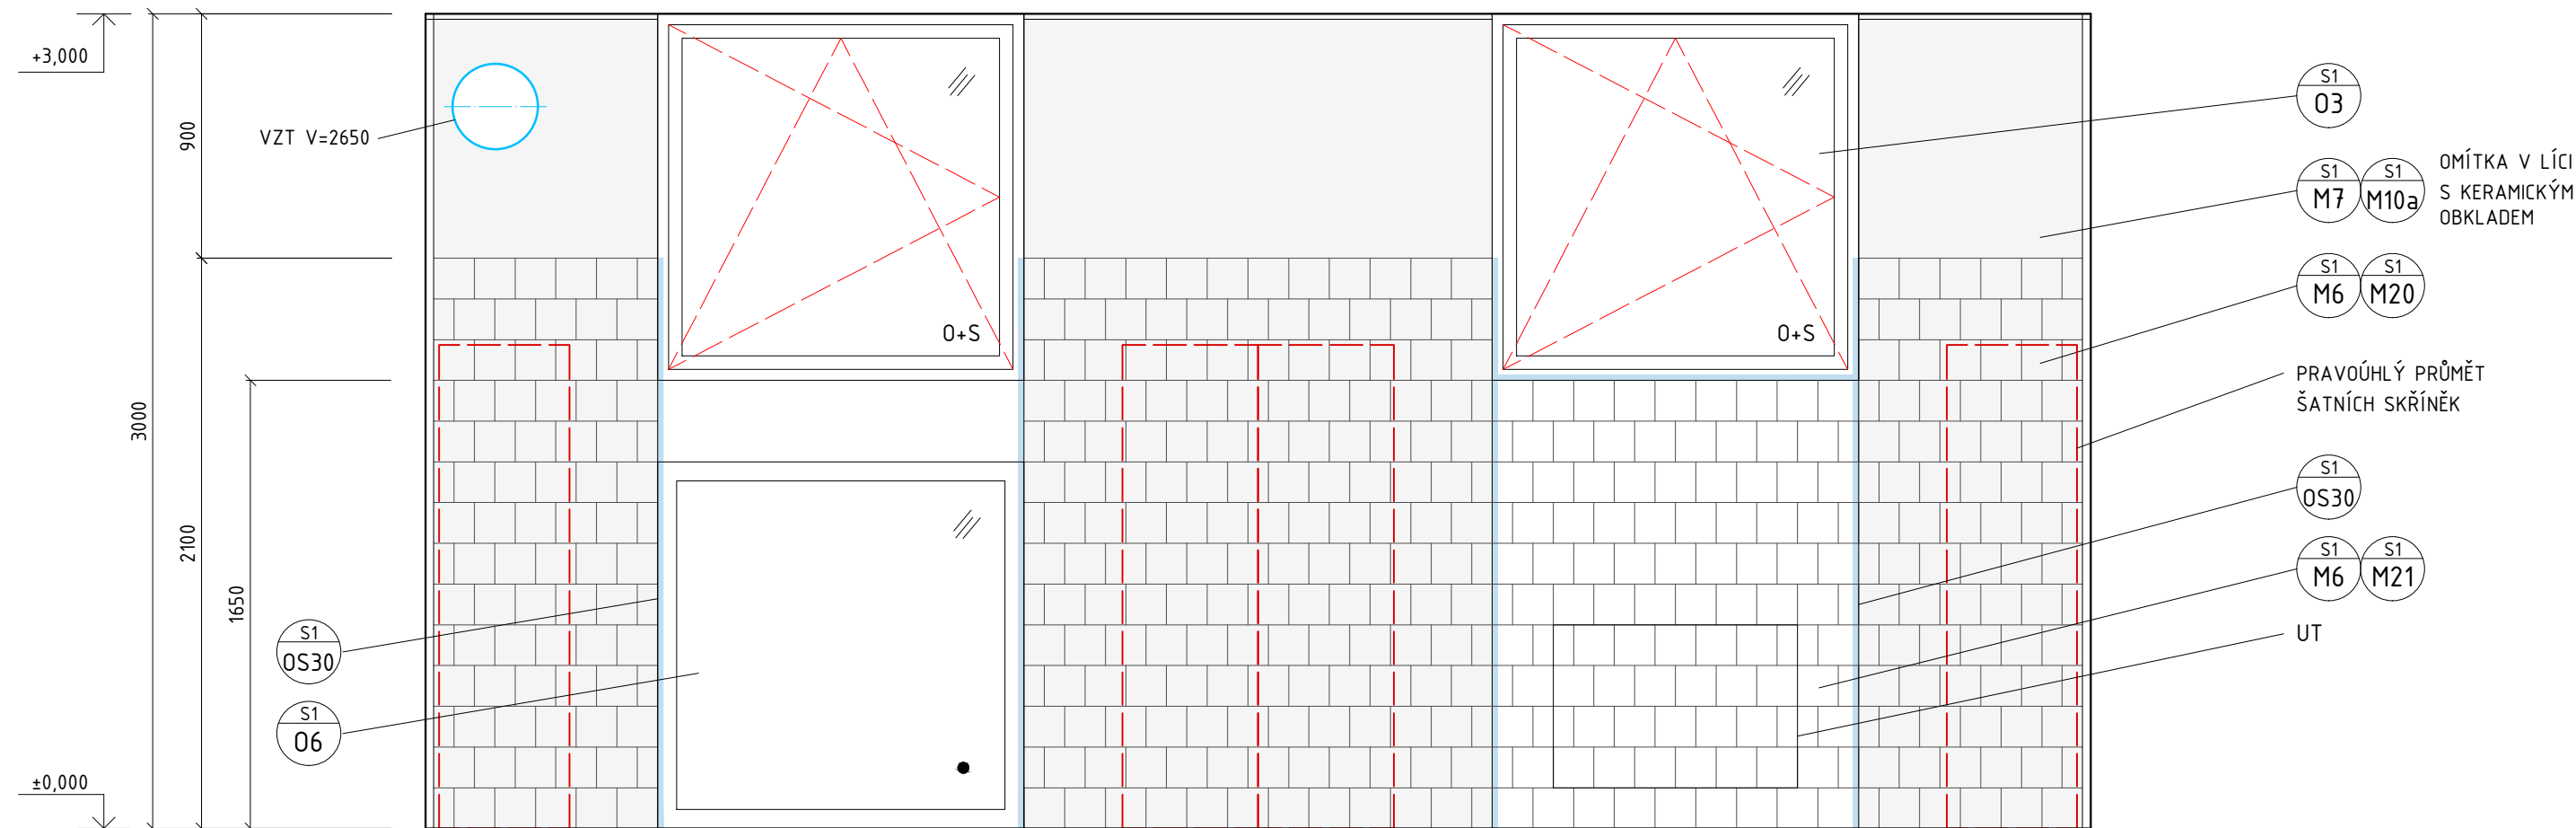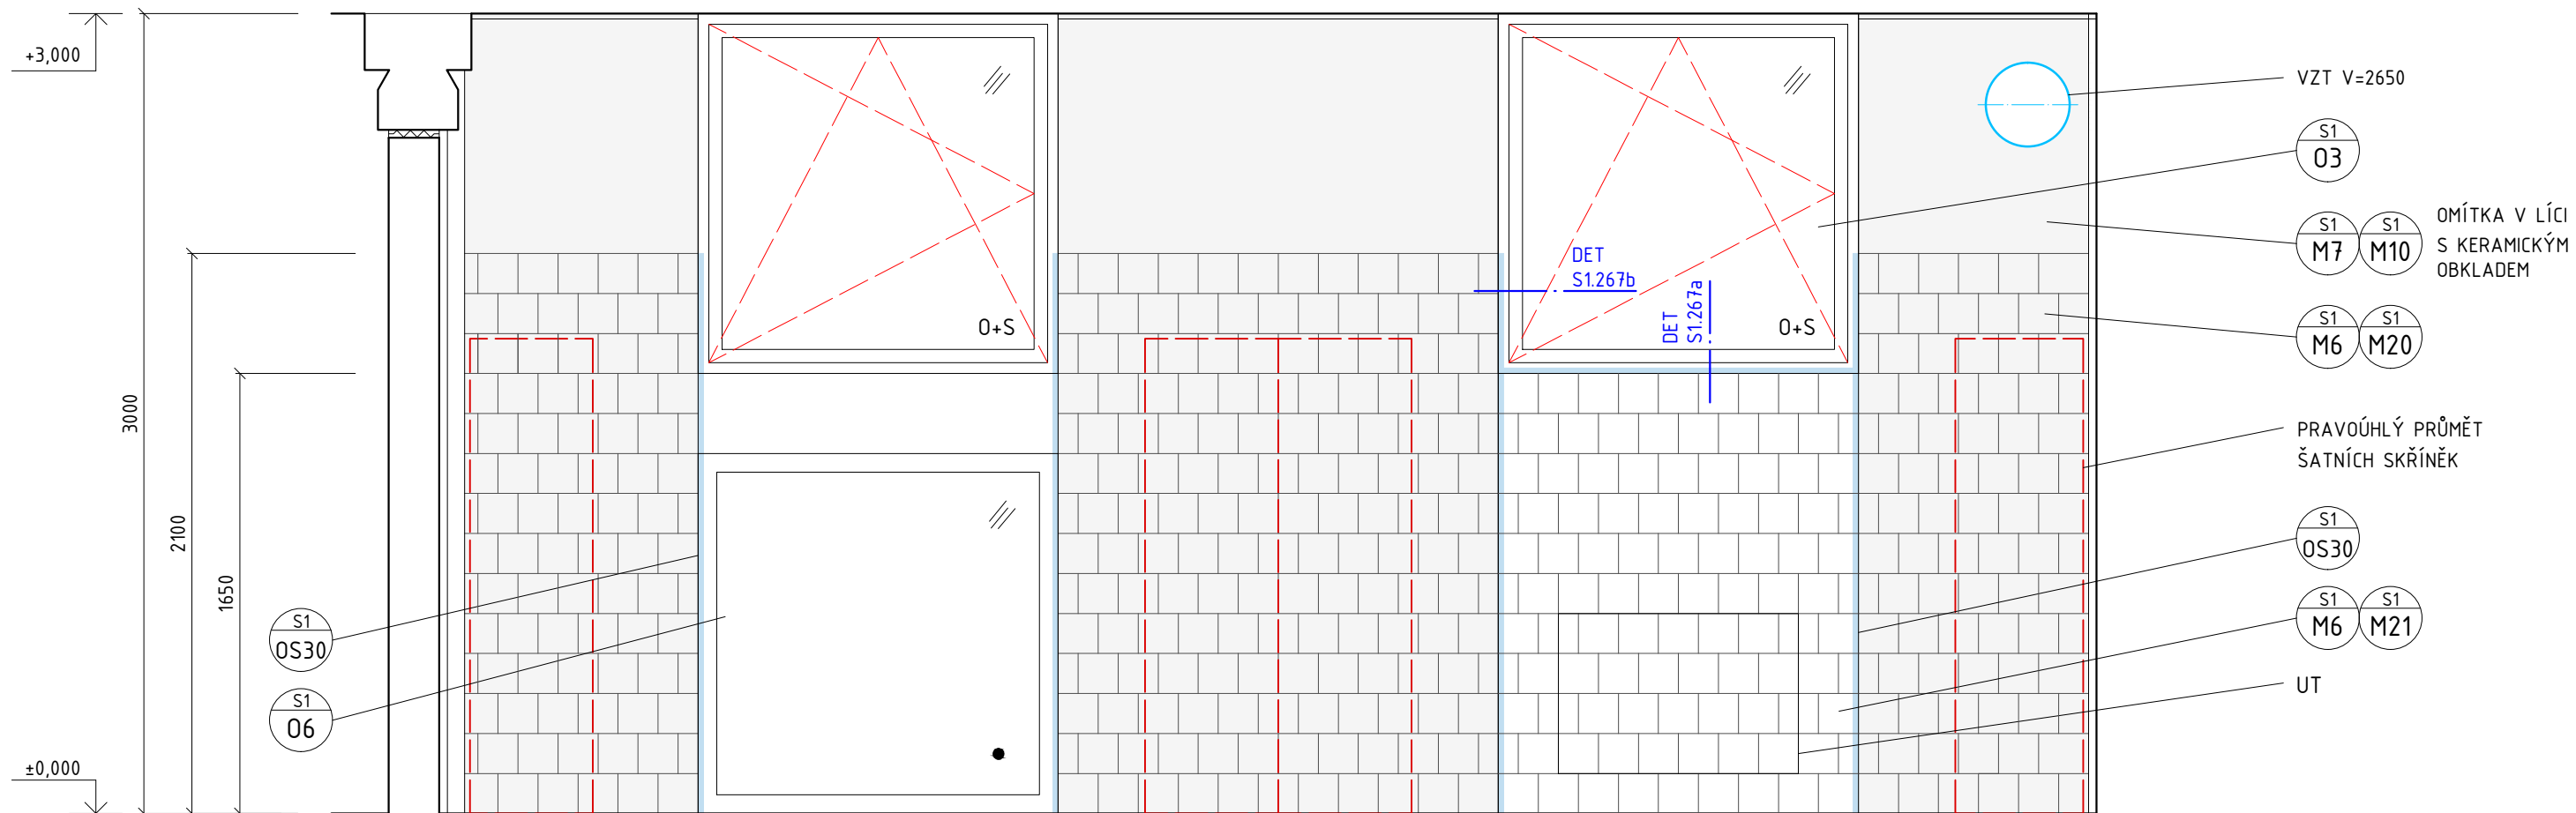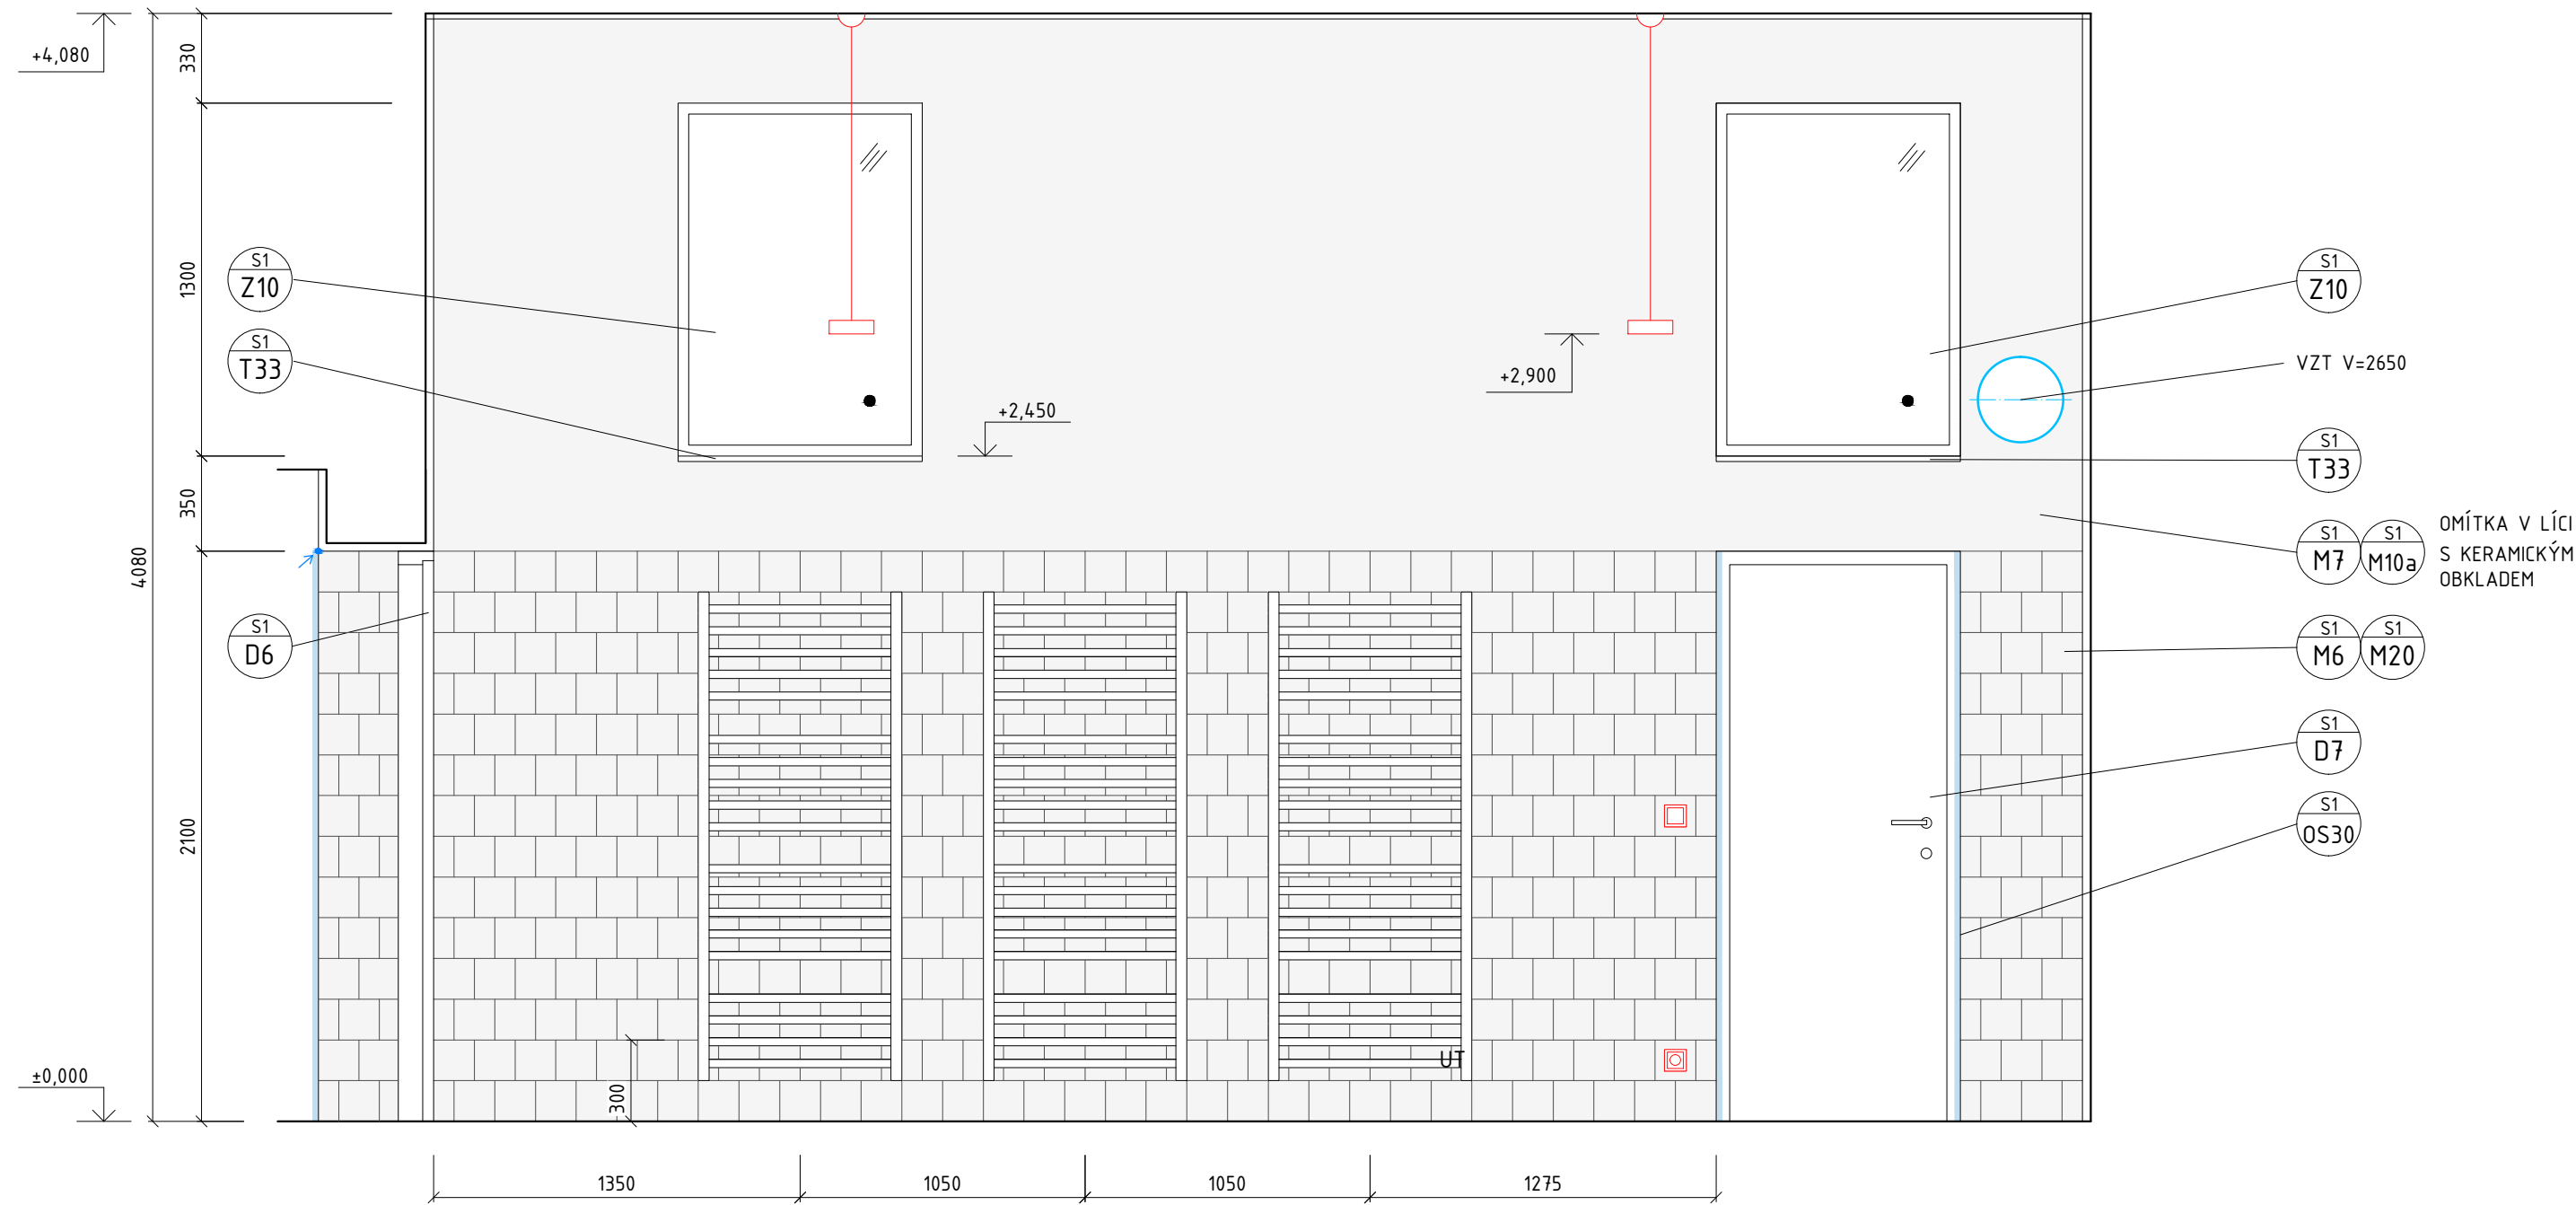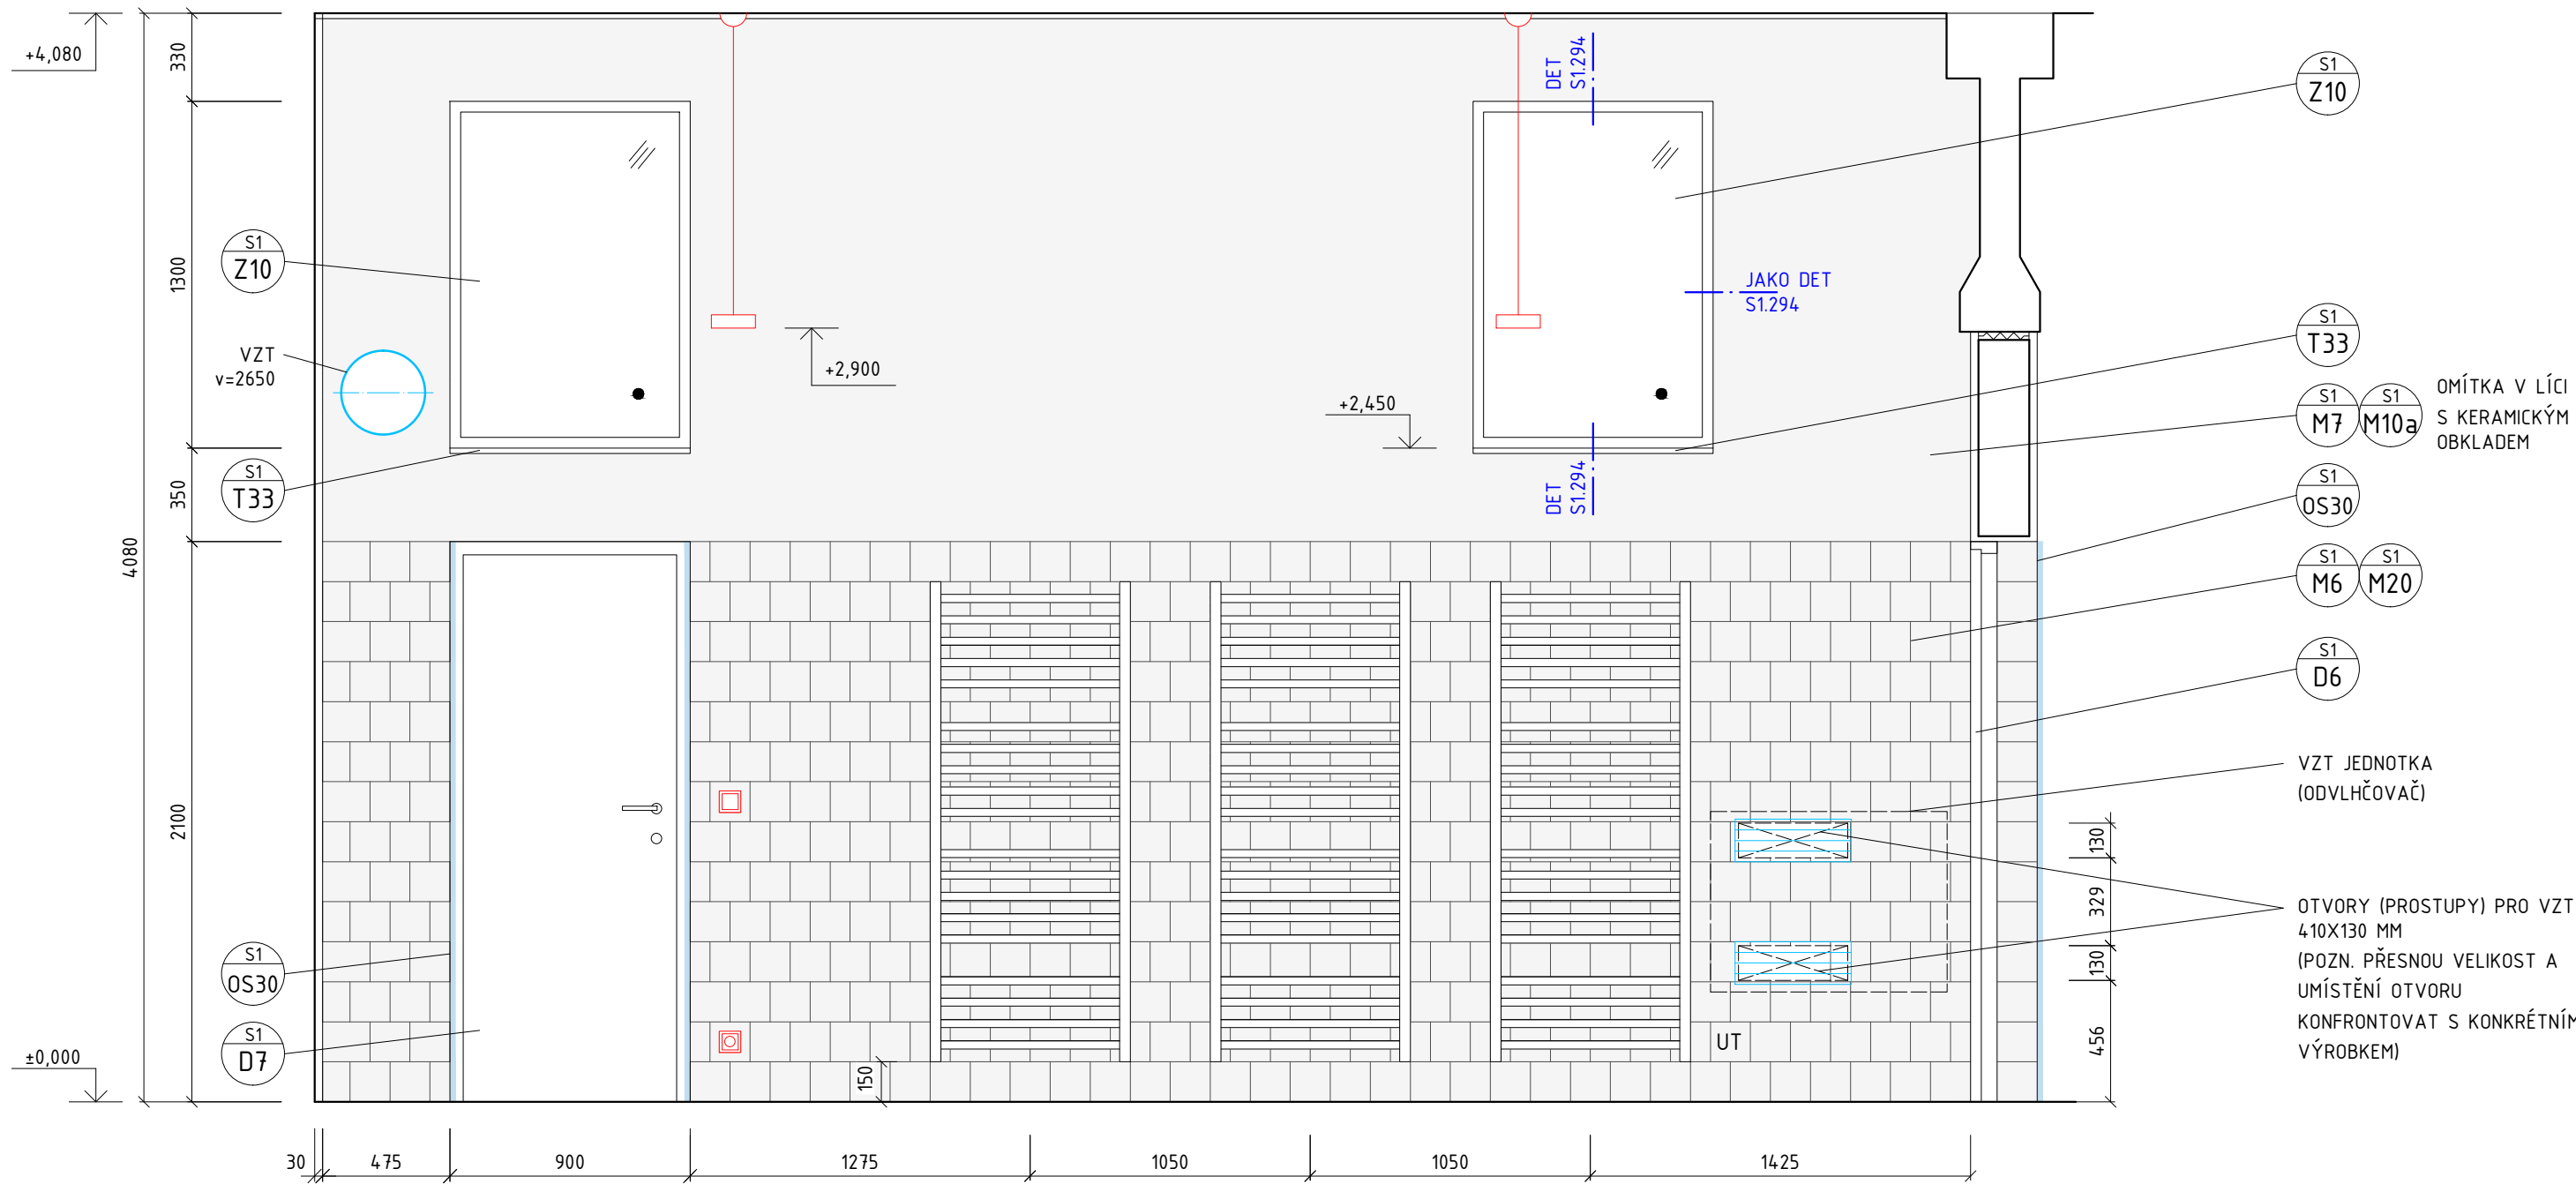



POZNÁMKY:

- POPIS DILATAČNÍHO UKOTVENÍ PŘÍČEK A DĚLÍČÍCH STĚN + NEGATIVNÍ SPÁRA - VIZ VÝKRES S1.111a
- VIZ VÝKRES S1.101

LEGENDA:





VIZ VÝKRES S1.101

DOSTAVBA A REKONSTRUKCE AREÁLU SPOL. HET 2014 - 2. ETAPA	ing. arch. martin matiska	08/2015	M 1:25
VÝKRES: ŠATNY 4.02, 4.03	k vodojemu 3 praha 5, 150 00 mob. 777 020 552	REVIZE: 1	VÝKRES Č. S1.111b

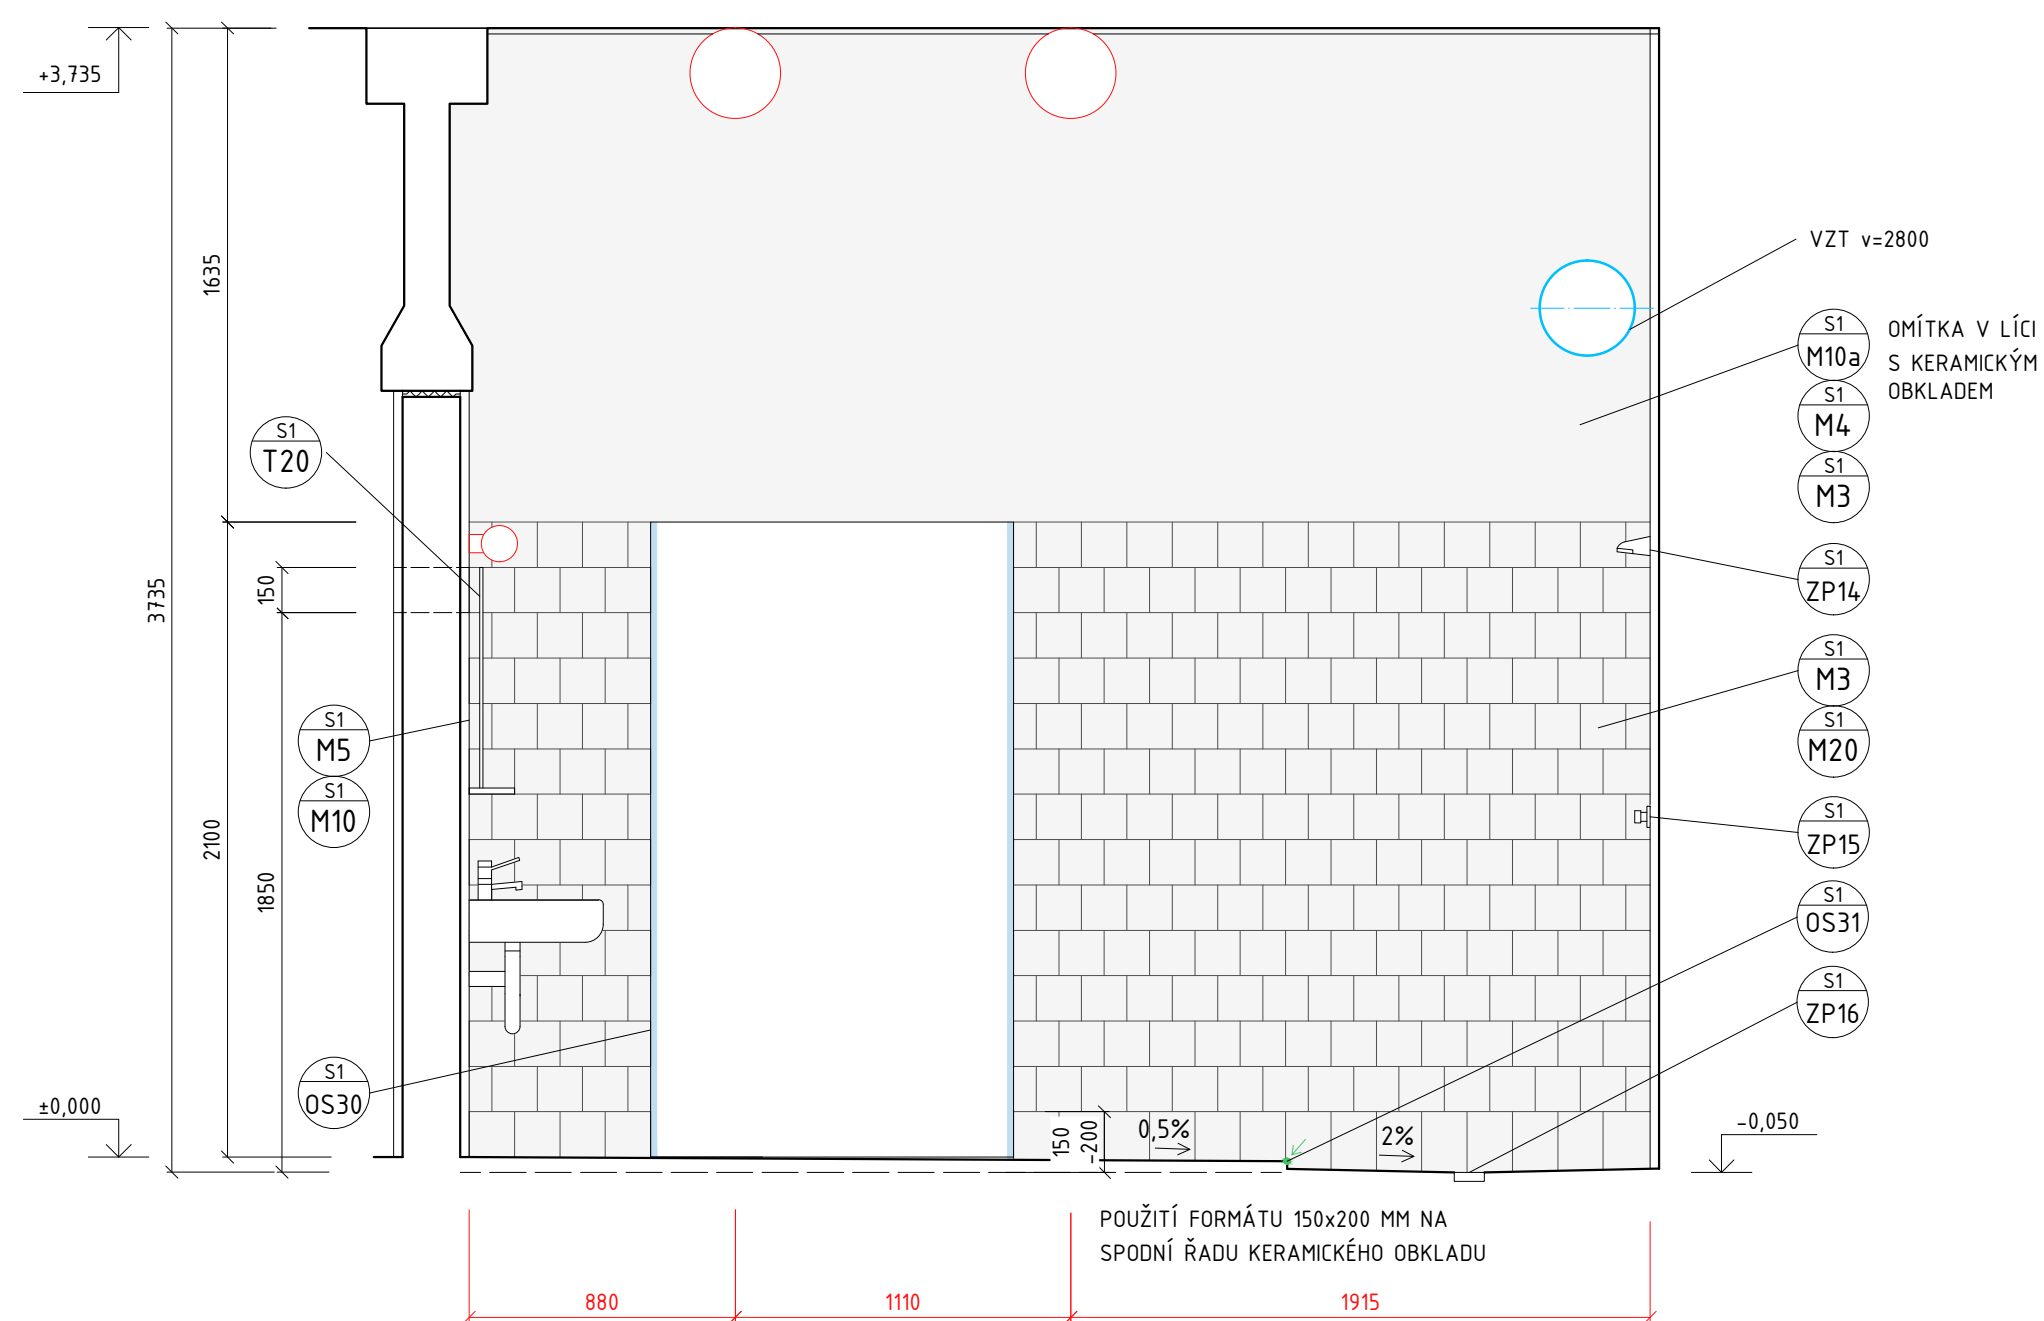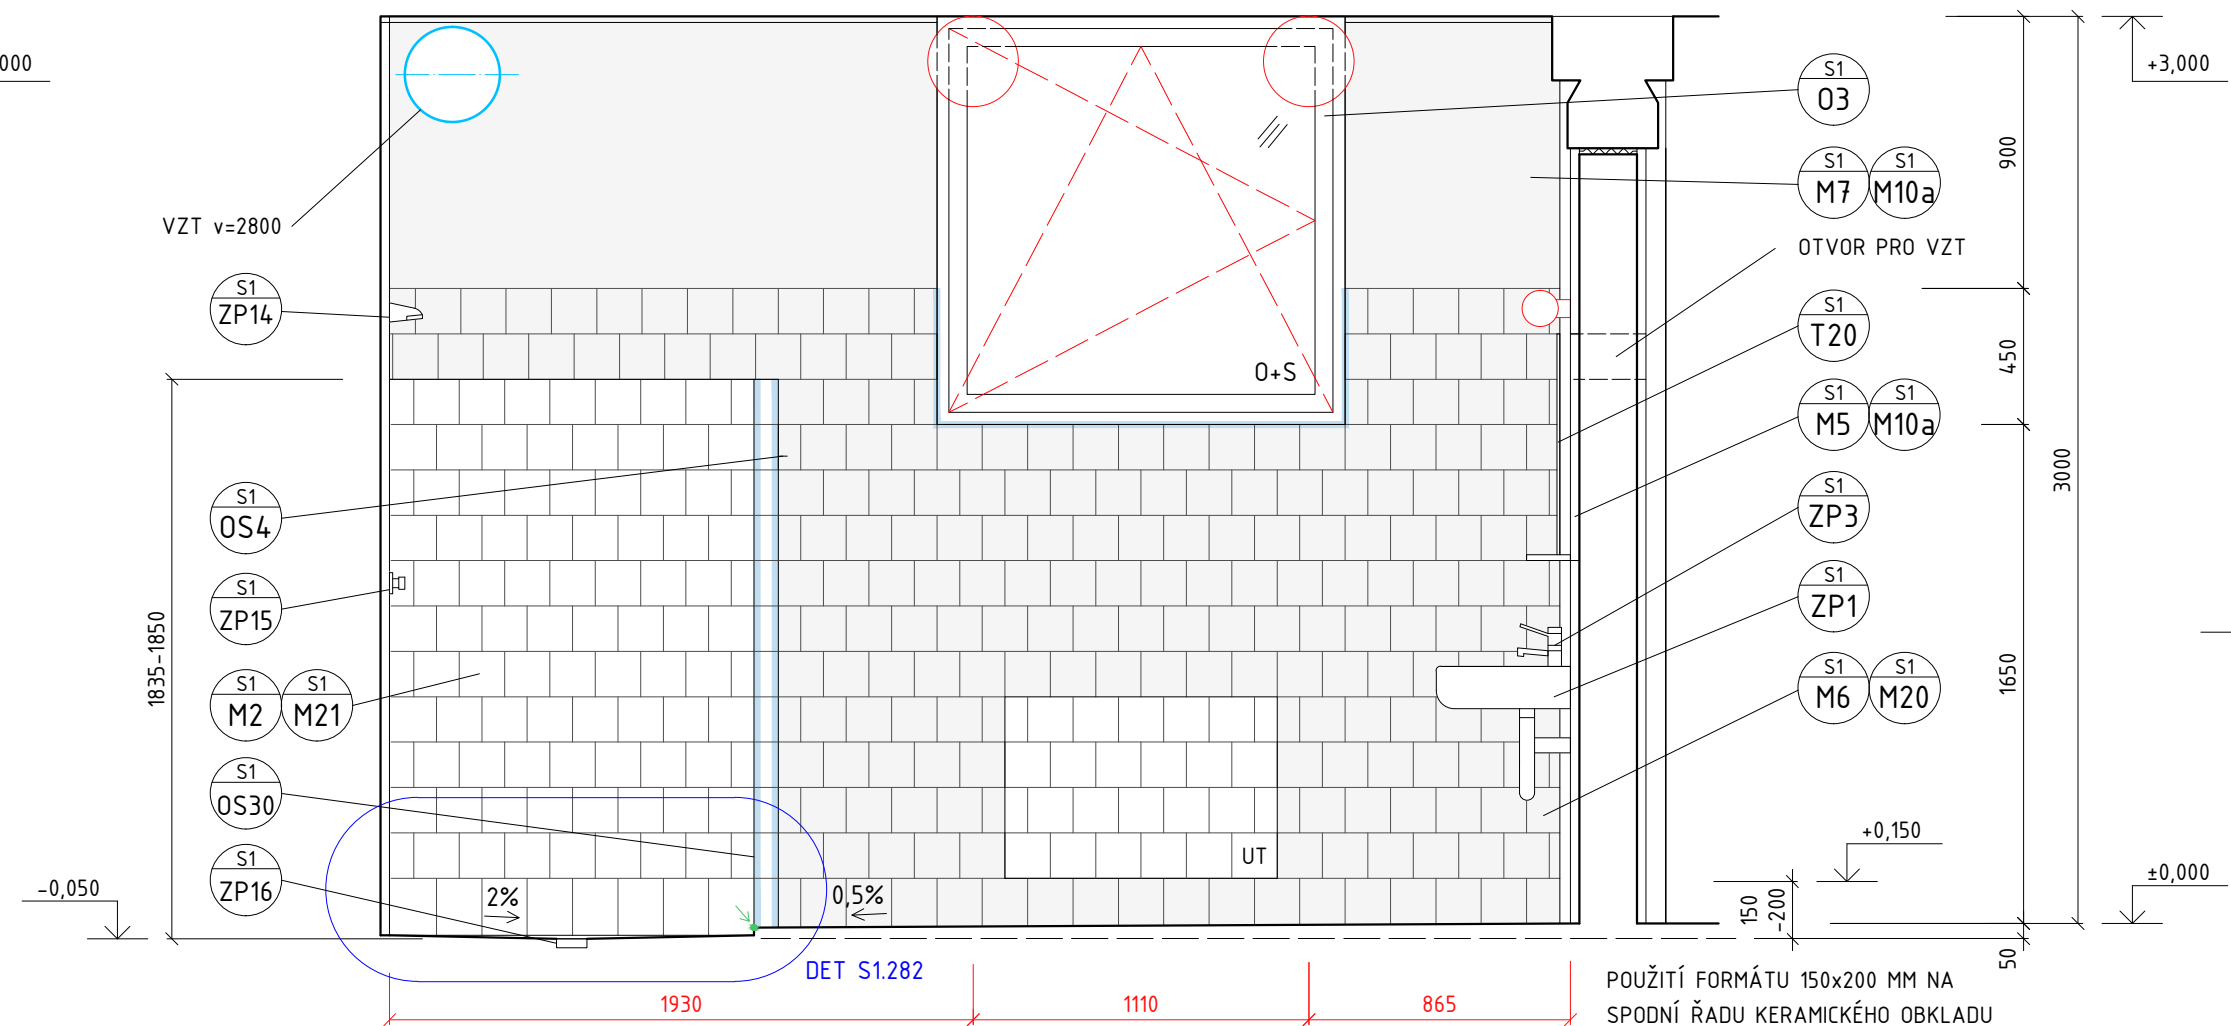

LEGENDA:
VIZ VÝKRES S1.101

DOSTAVBA A REKONSTRUKCE AREÁLU SPOL. HET 2014 - 2. ETAPA	ing. arch. martin matiska	08/2015	M 1:25
VÝKRES: UMÝVÁRNA MUŽI - 4.01	k vodojemu 3 praha 5, 150 00 mob. 777 020 552	REVIZE: 1	VÝKRES Č. S1.112a

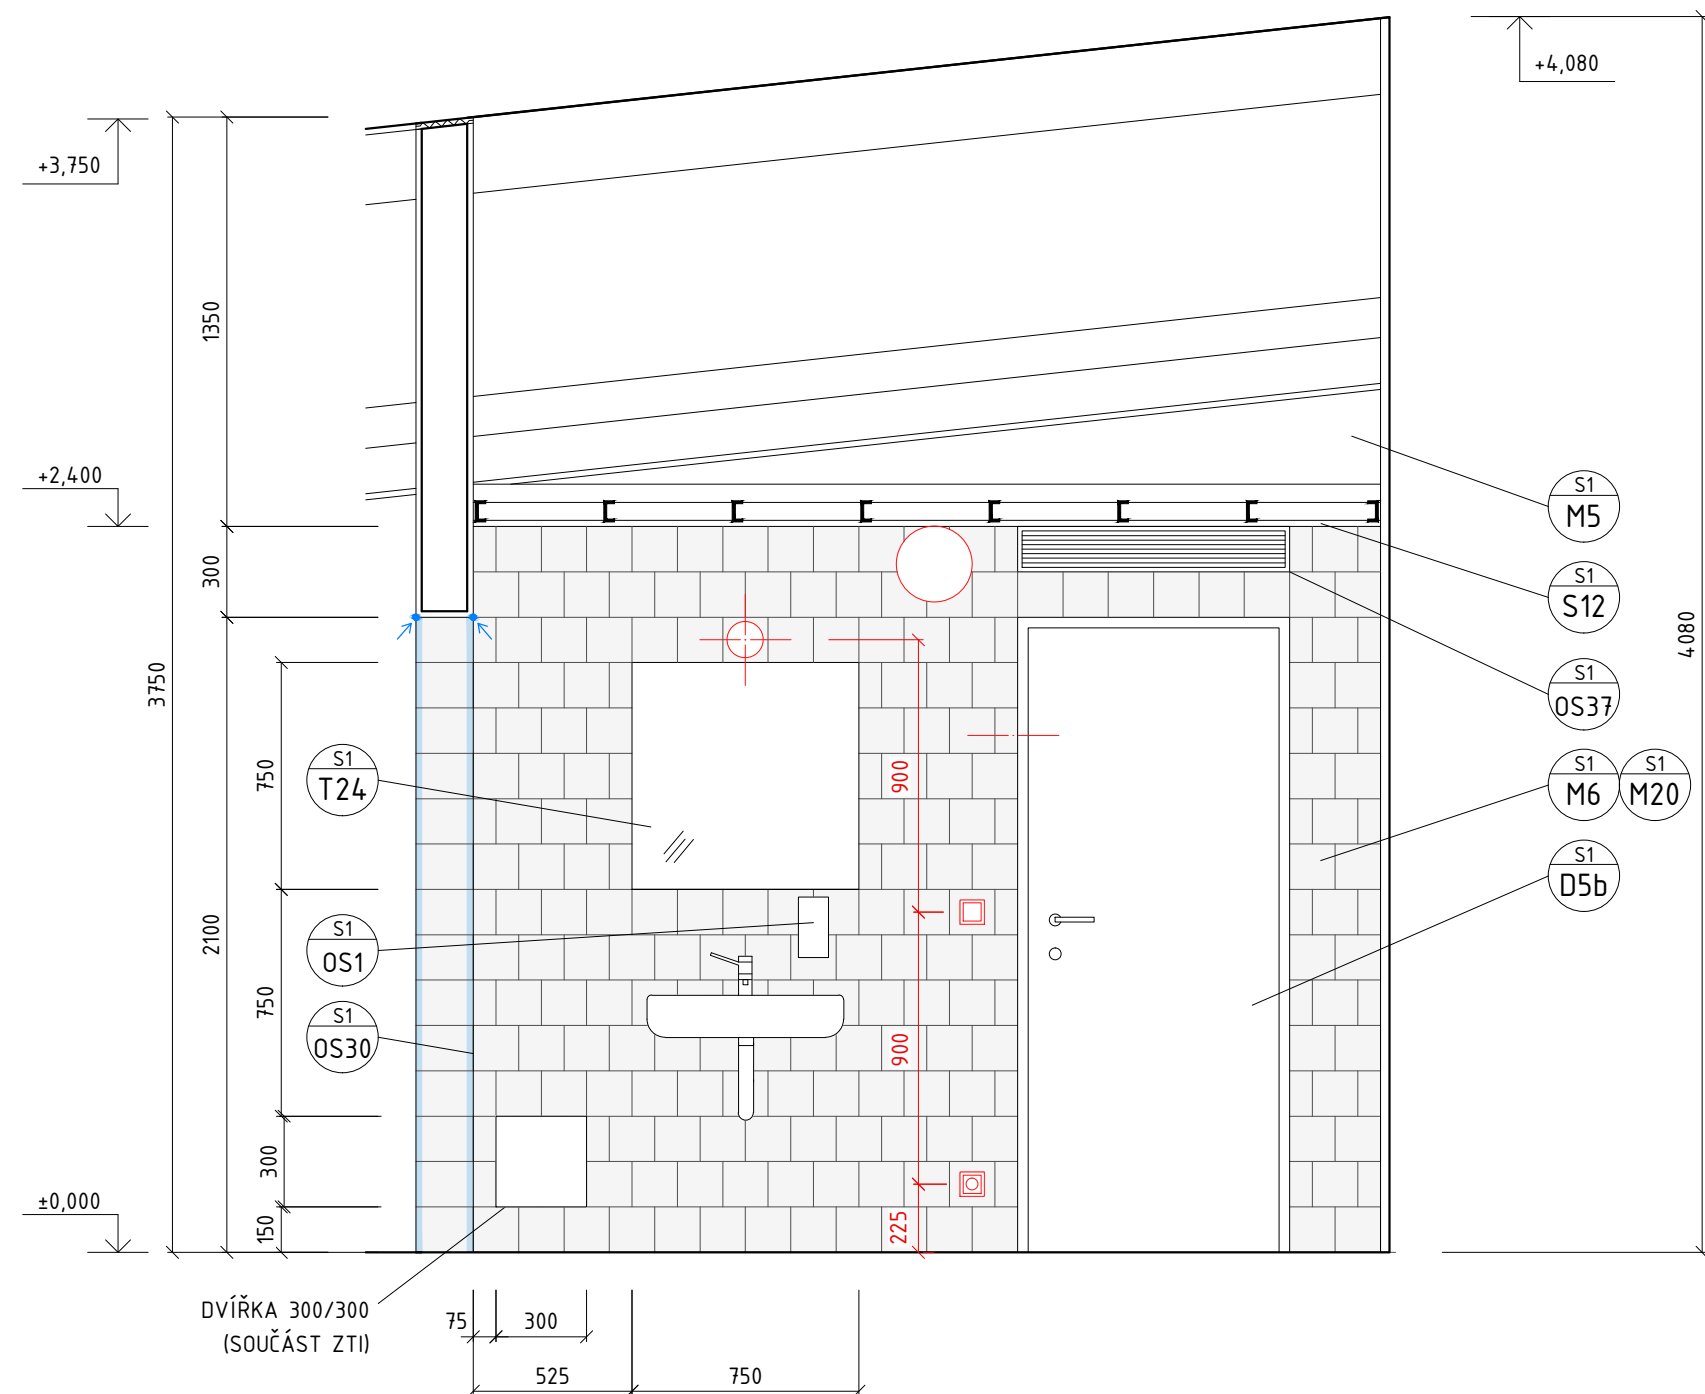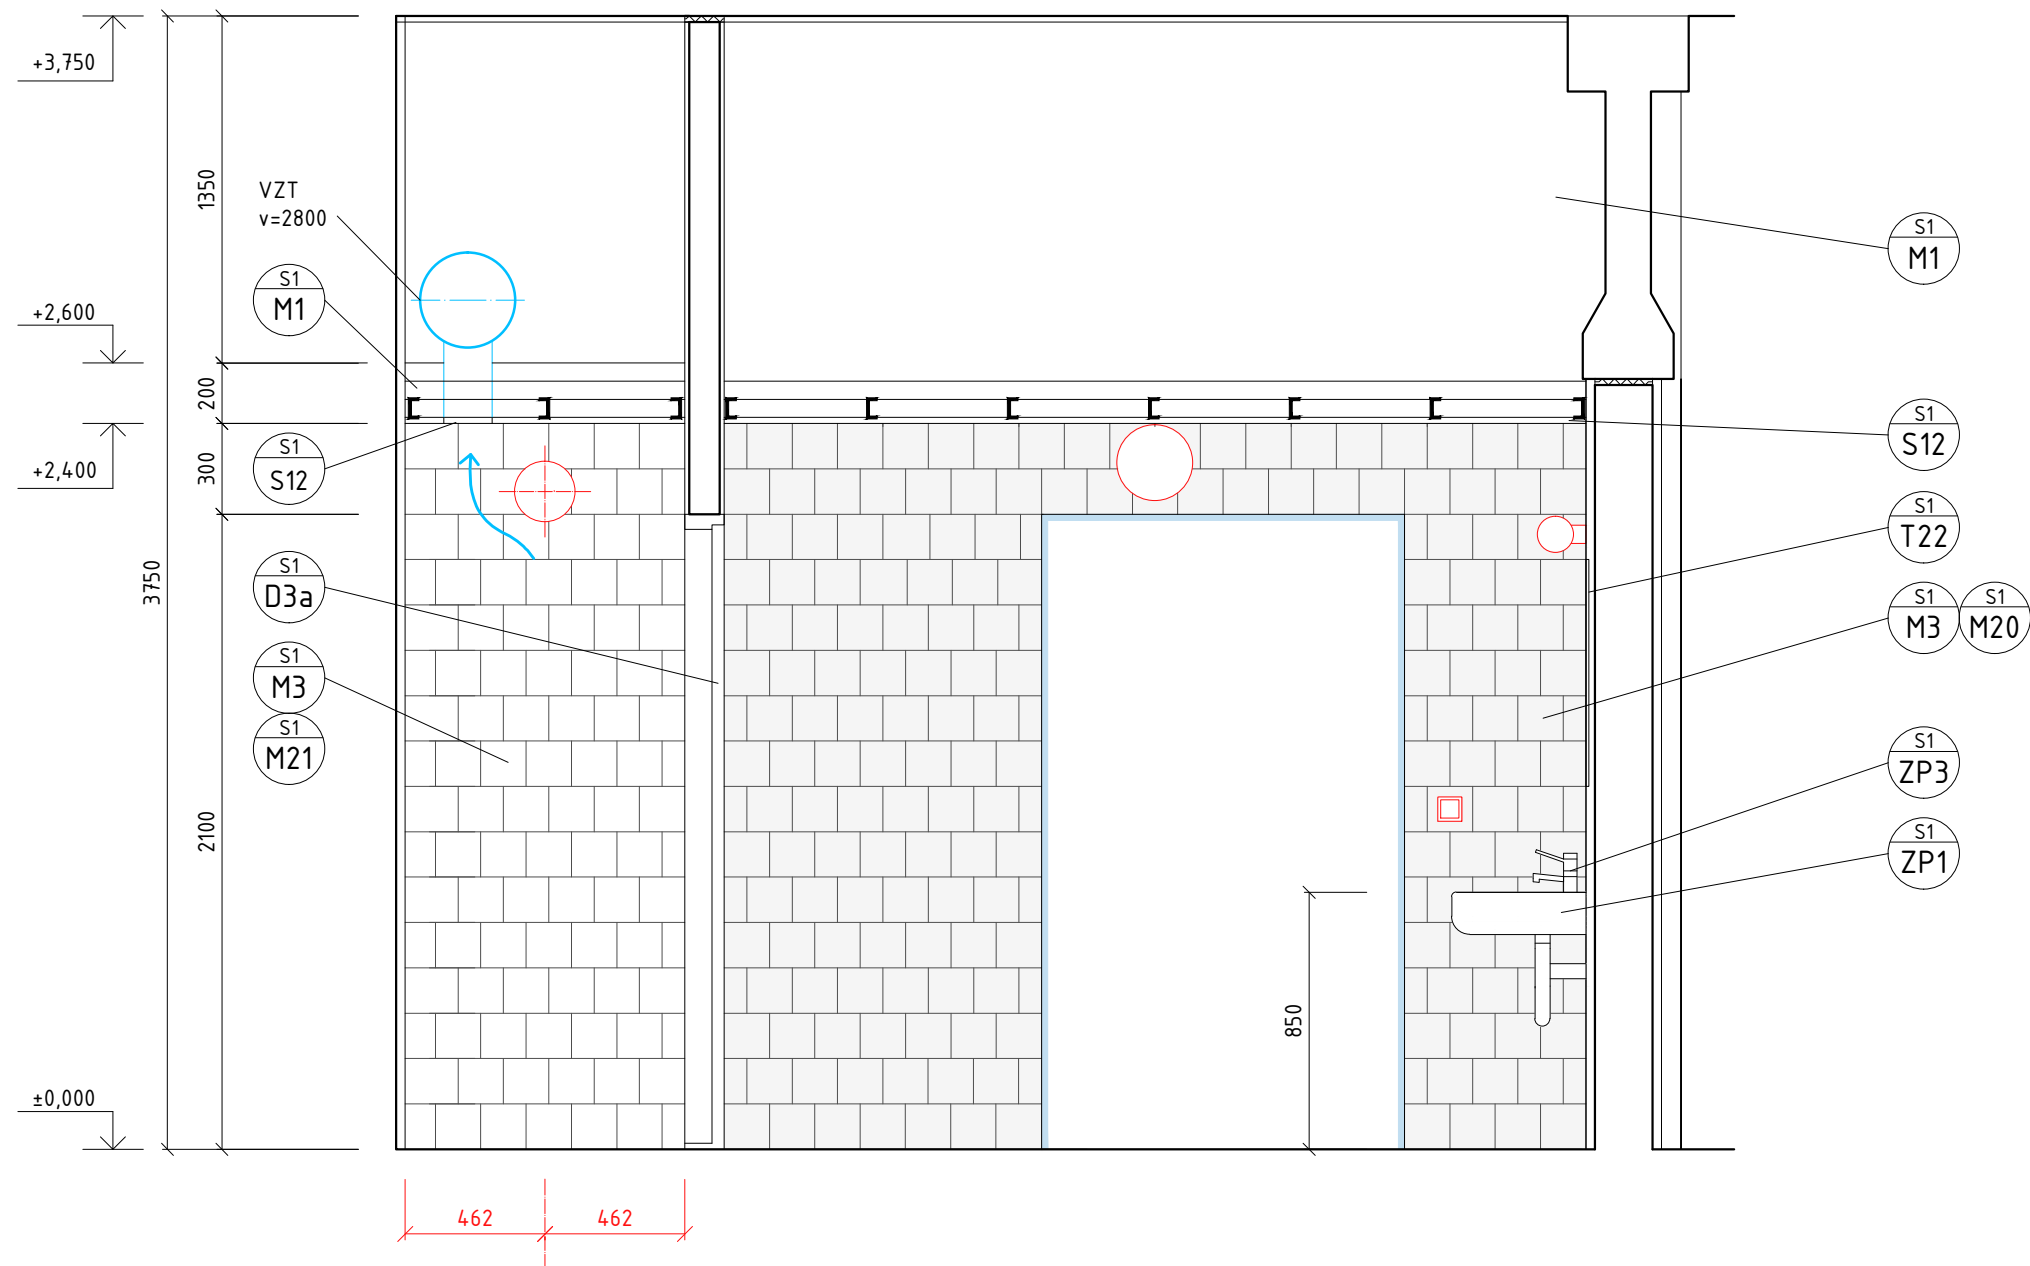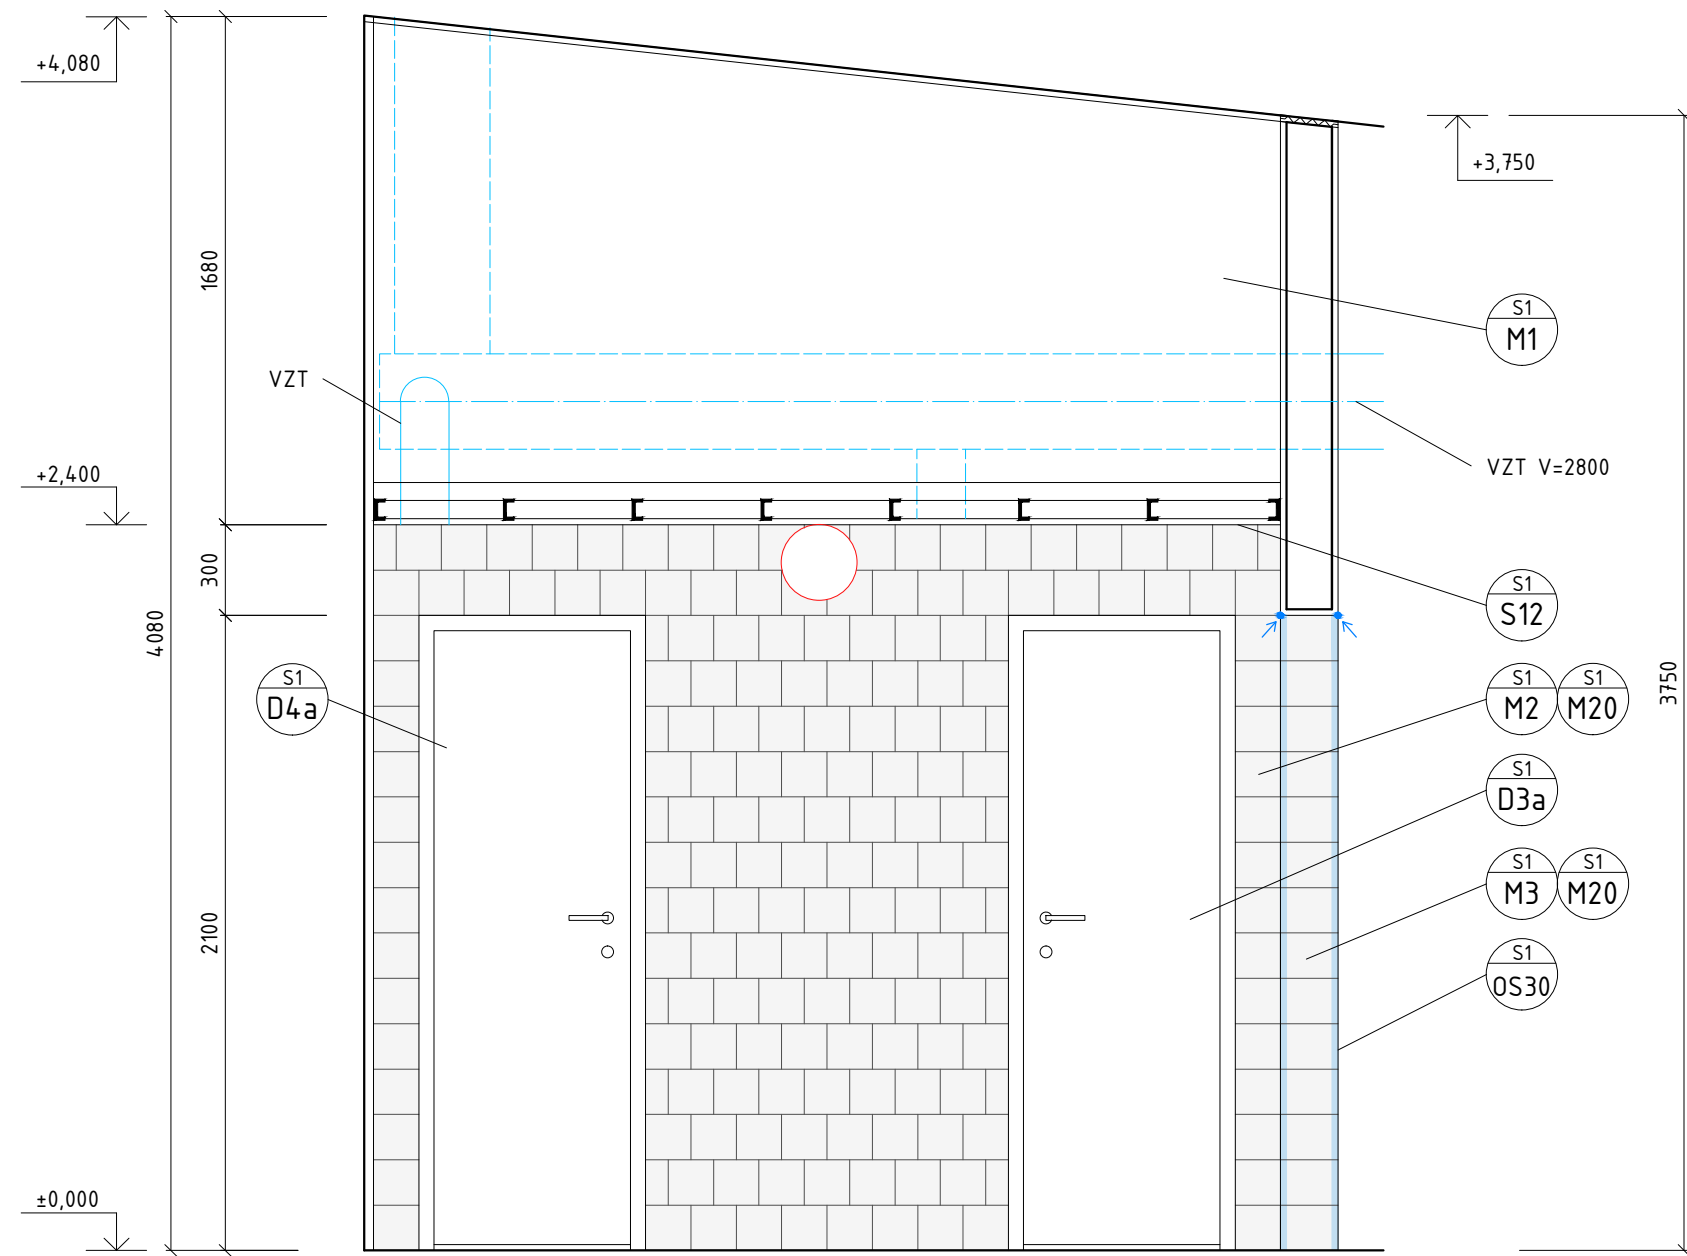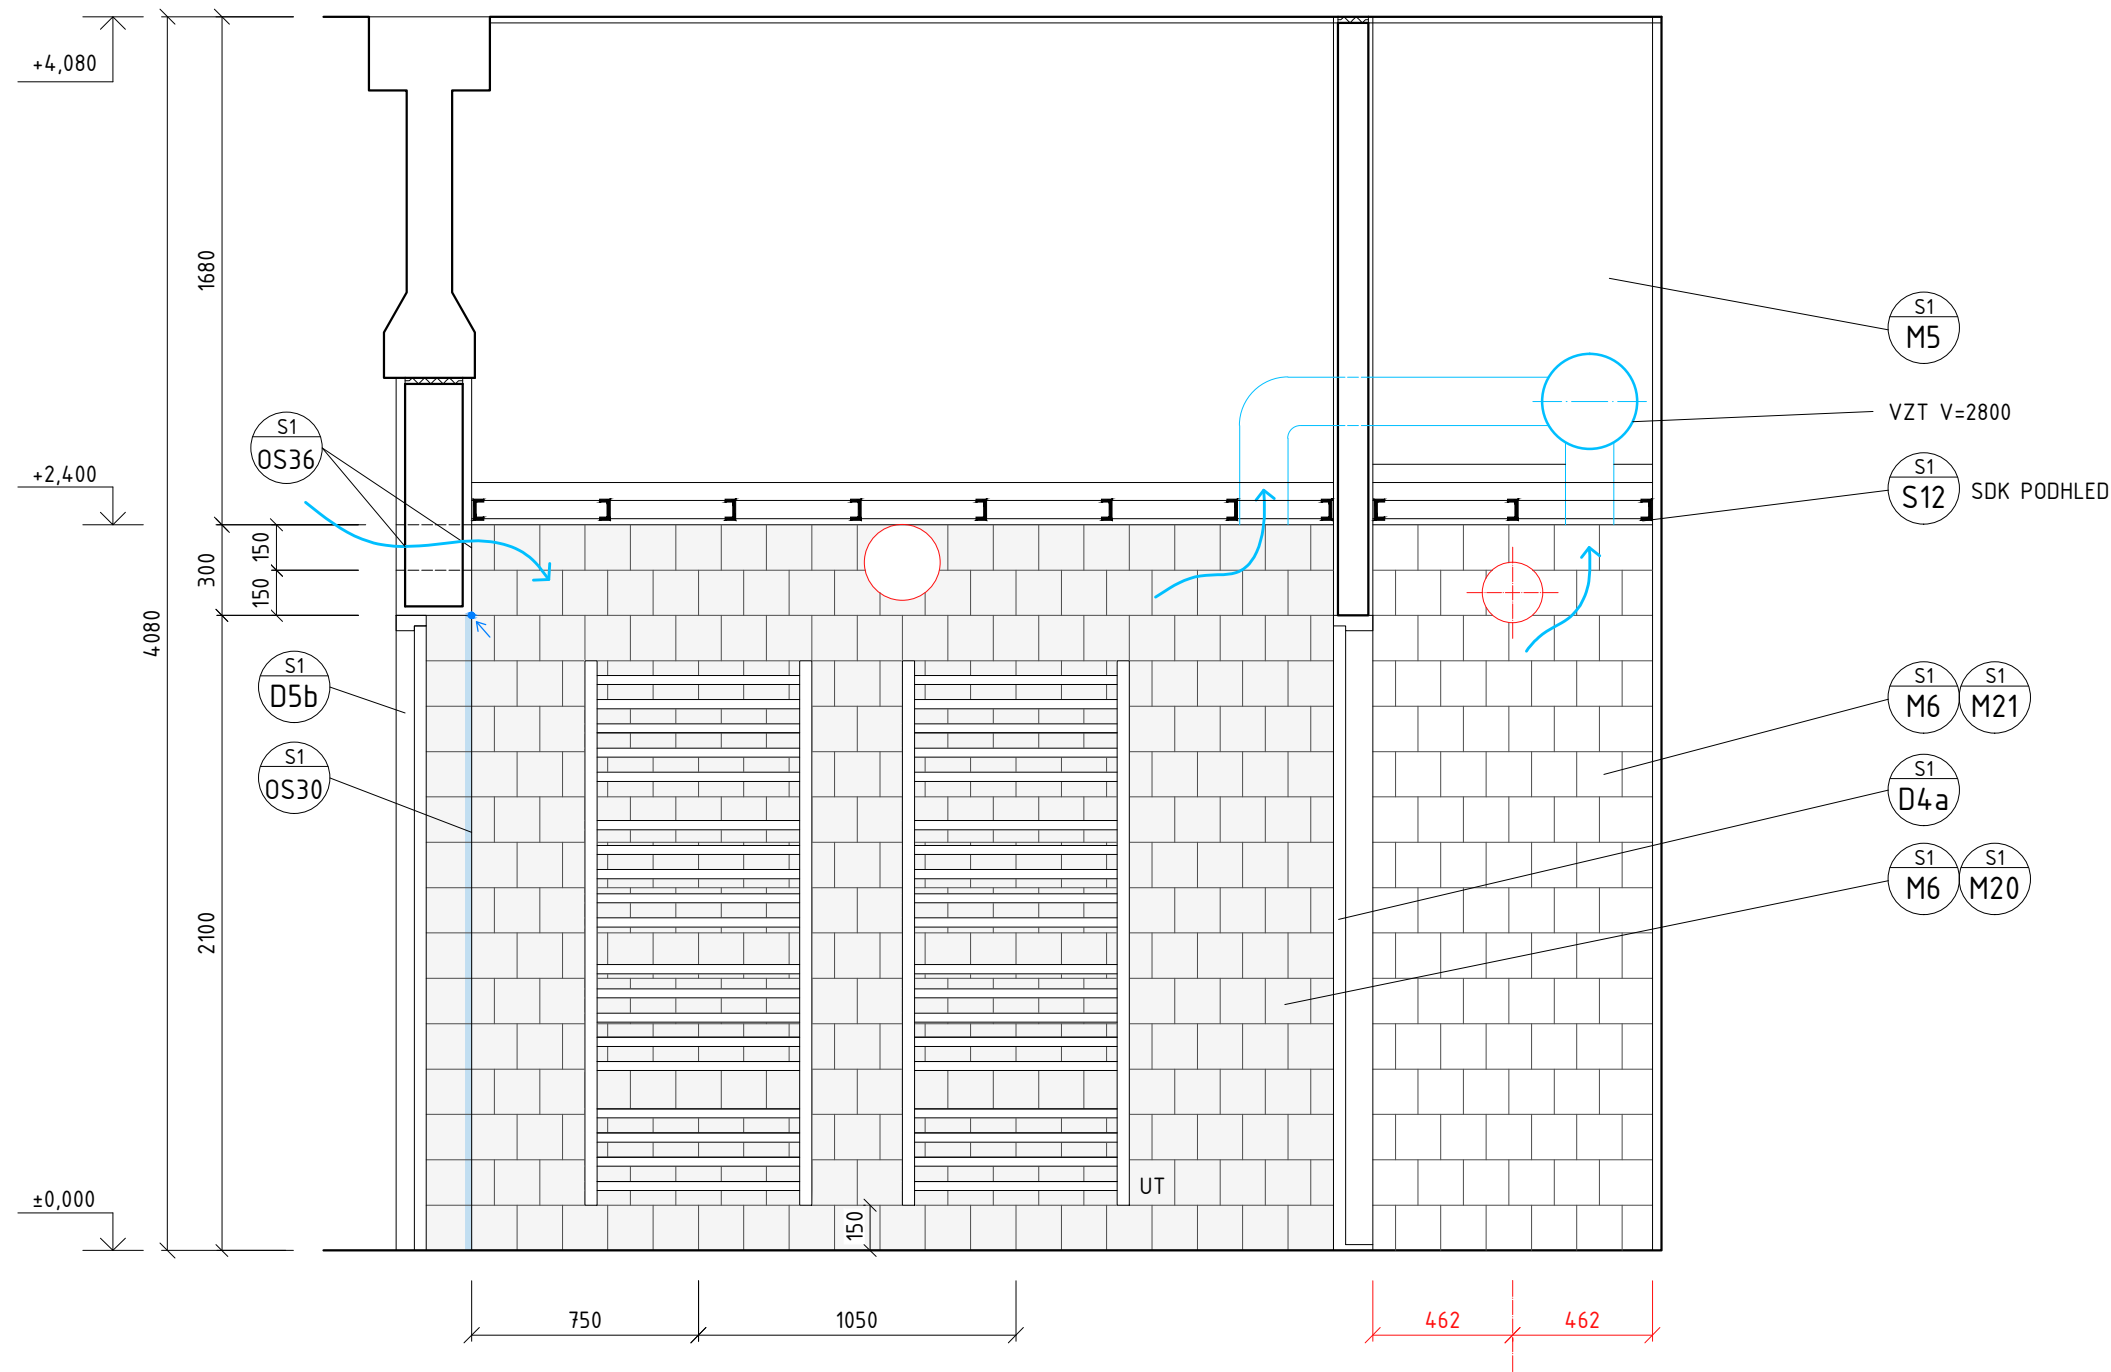



POZNÁMKY:

- POPIS DILATAČNÍHO UKOTVENÍ PŘÍČEK A DĚLÍCÍCH STĚN + NEGATIVNÍ SPÁRA - VIZ VÝKRES S1.111a
- VIZ VÝKRES S1.101

LEGENDA:

VIZ VÝKRES S1.101





DOSTAVBA A REKONSTRUKCE AREÁLU SPOL. HET 2014 - 2. ETAPA	ing. arch. martin matiska	08/2015	M 1:25
VÝKRES: UMÝVÁRNA MUŽI 4.01	k vodojemu 3 praha 5, 150 00 mob. 777 020 552	REVIZE: 1	VÝKRES Č. S1.112b

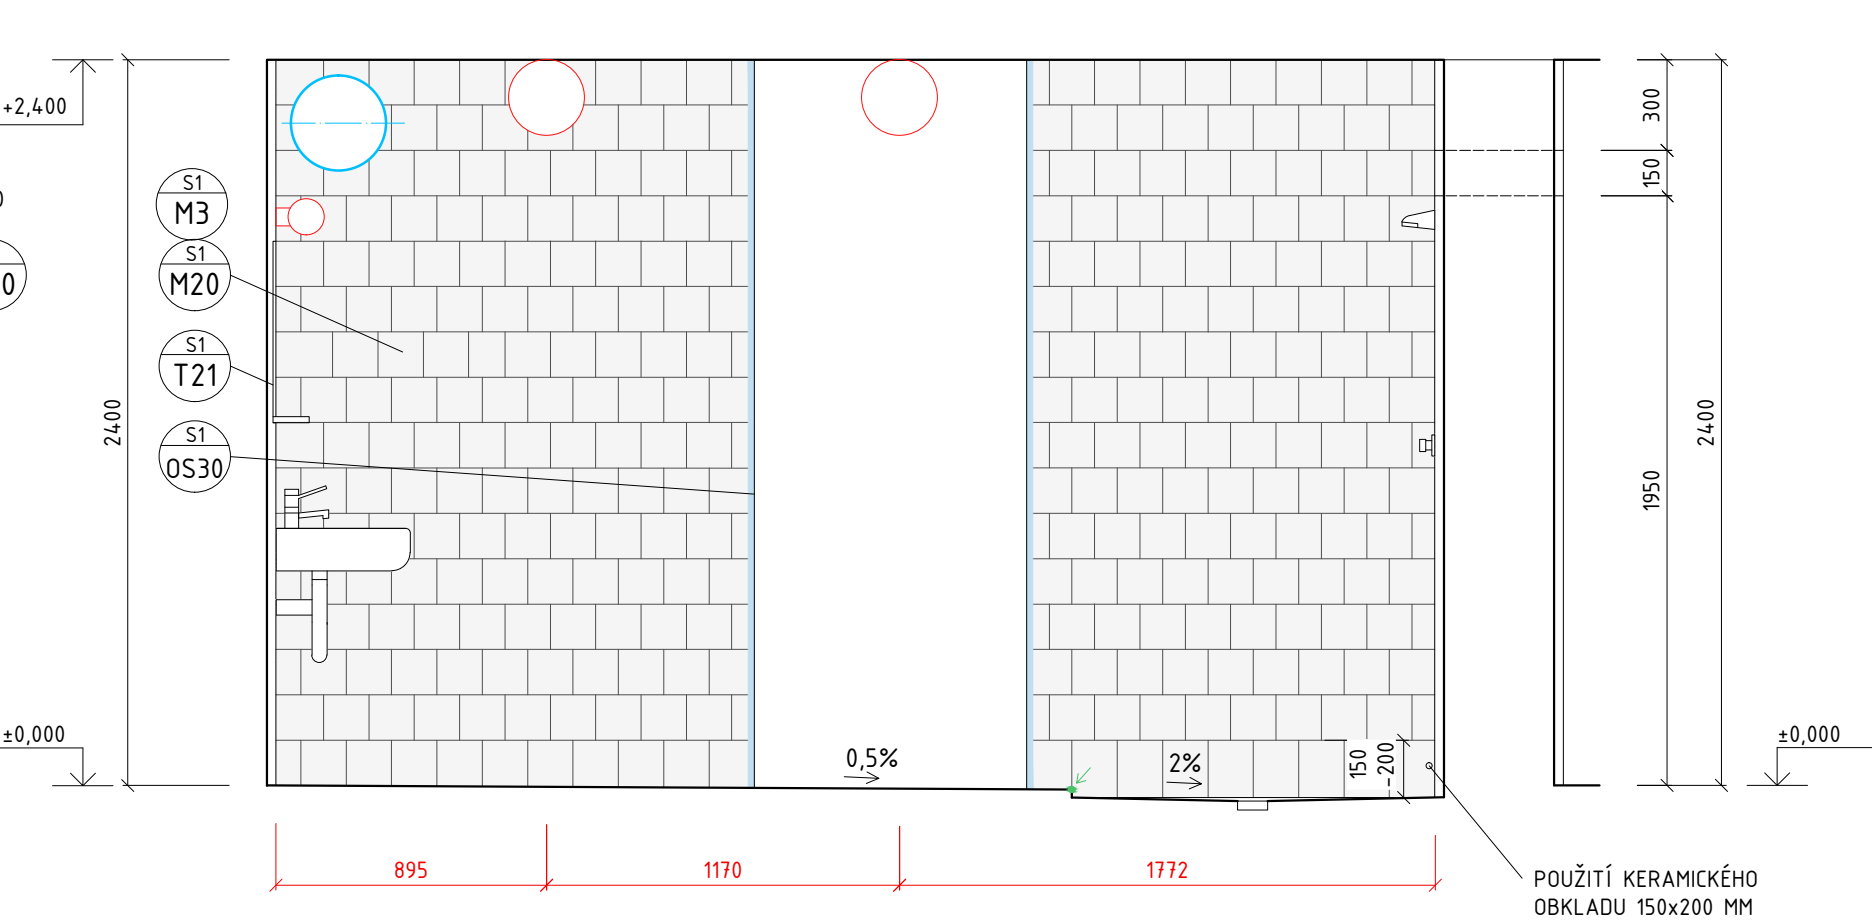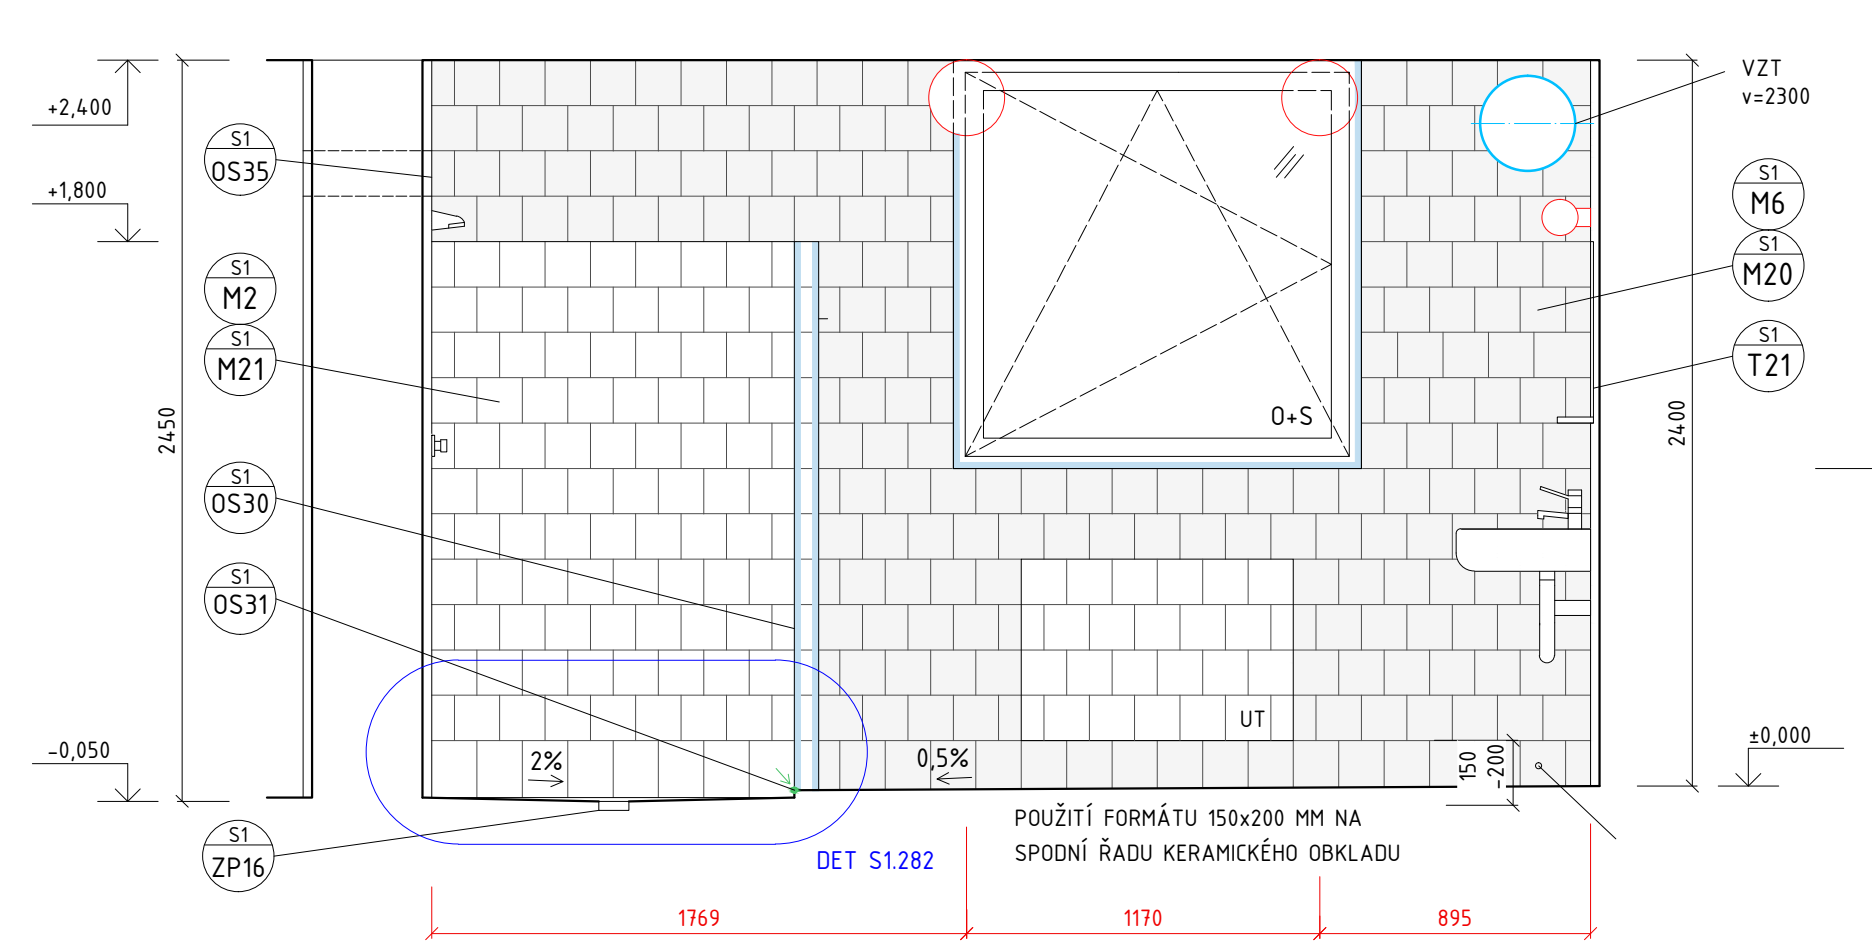

LEGENDA:
VIZ VÝKRES S1.101


ing. arch.
martin matiska
k vodojemu 3
praha 5, 150 00
mob. 777 020 552

08/2015	M 1:25
REVIZE: 1	VÝKRES Č. S1.113a

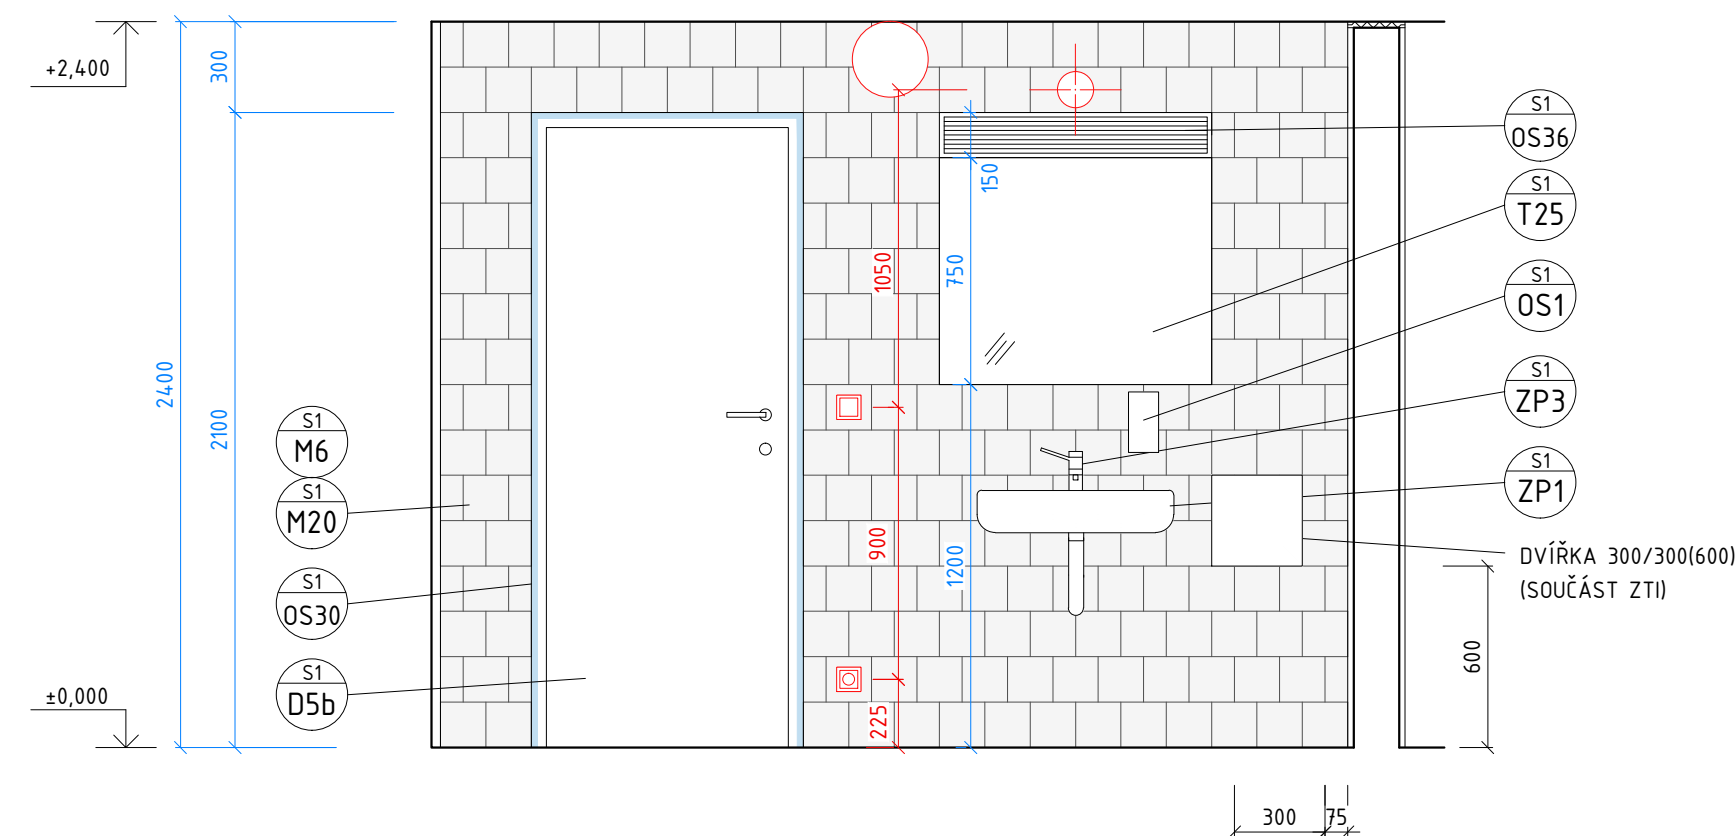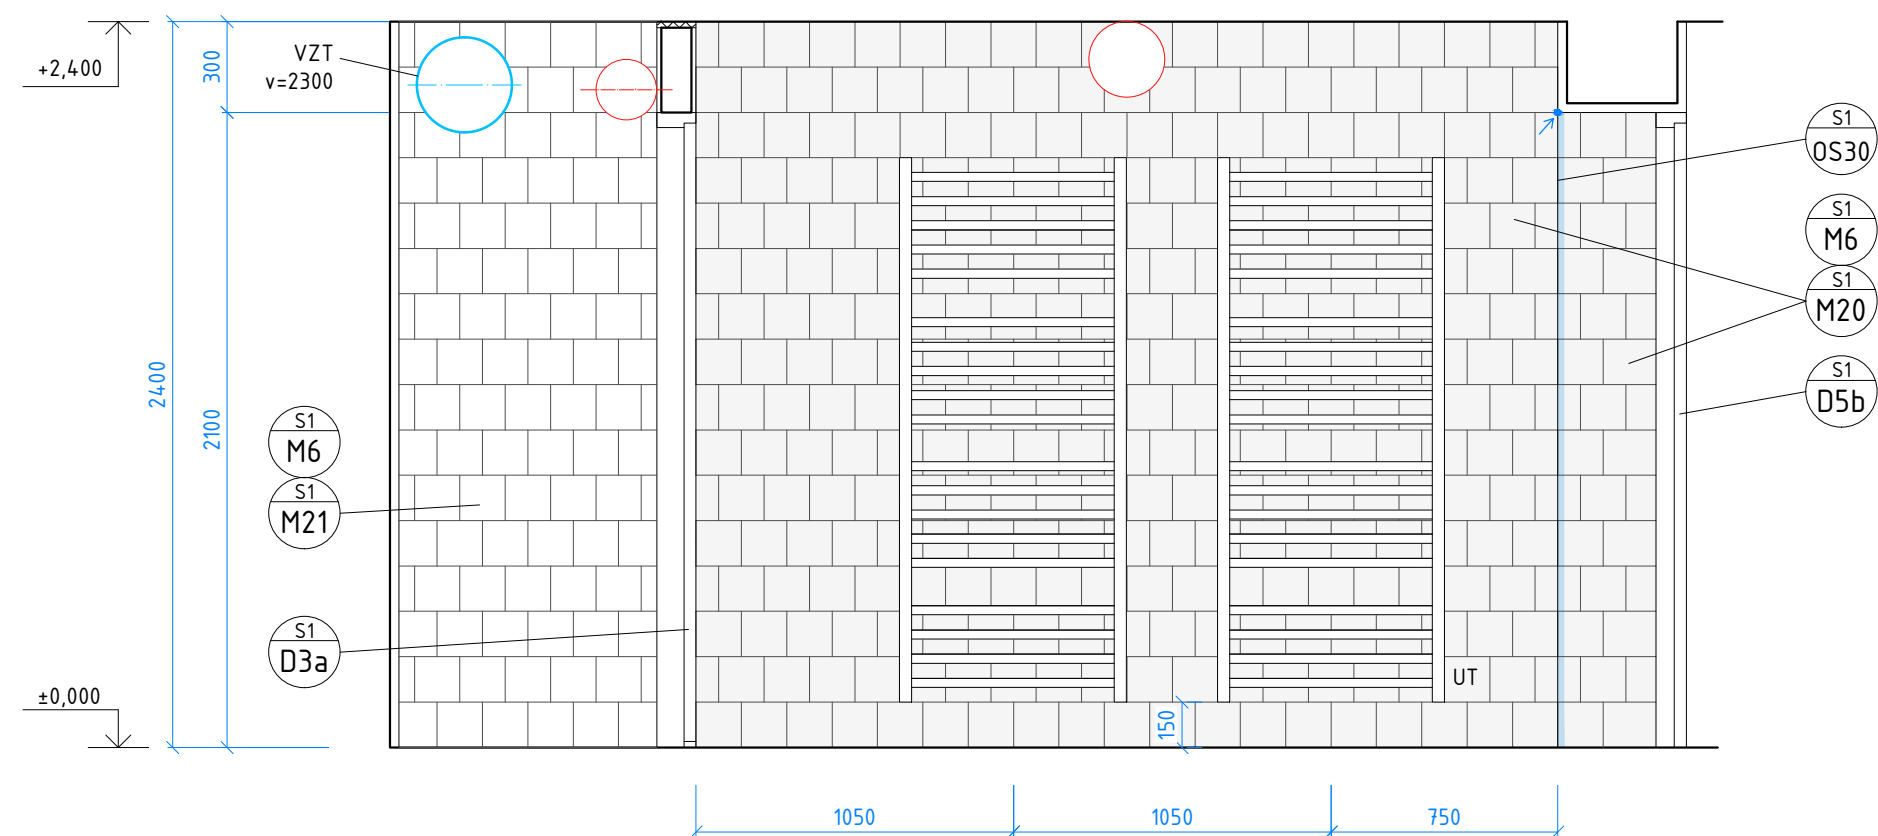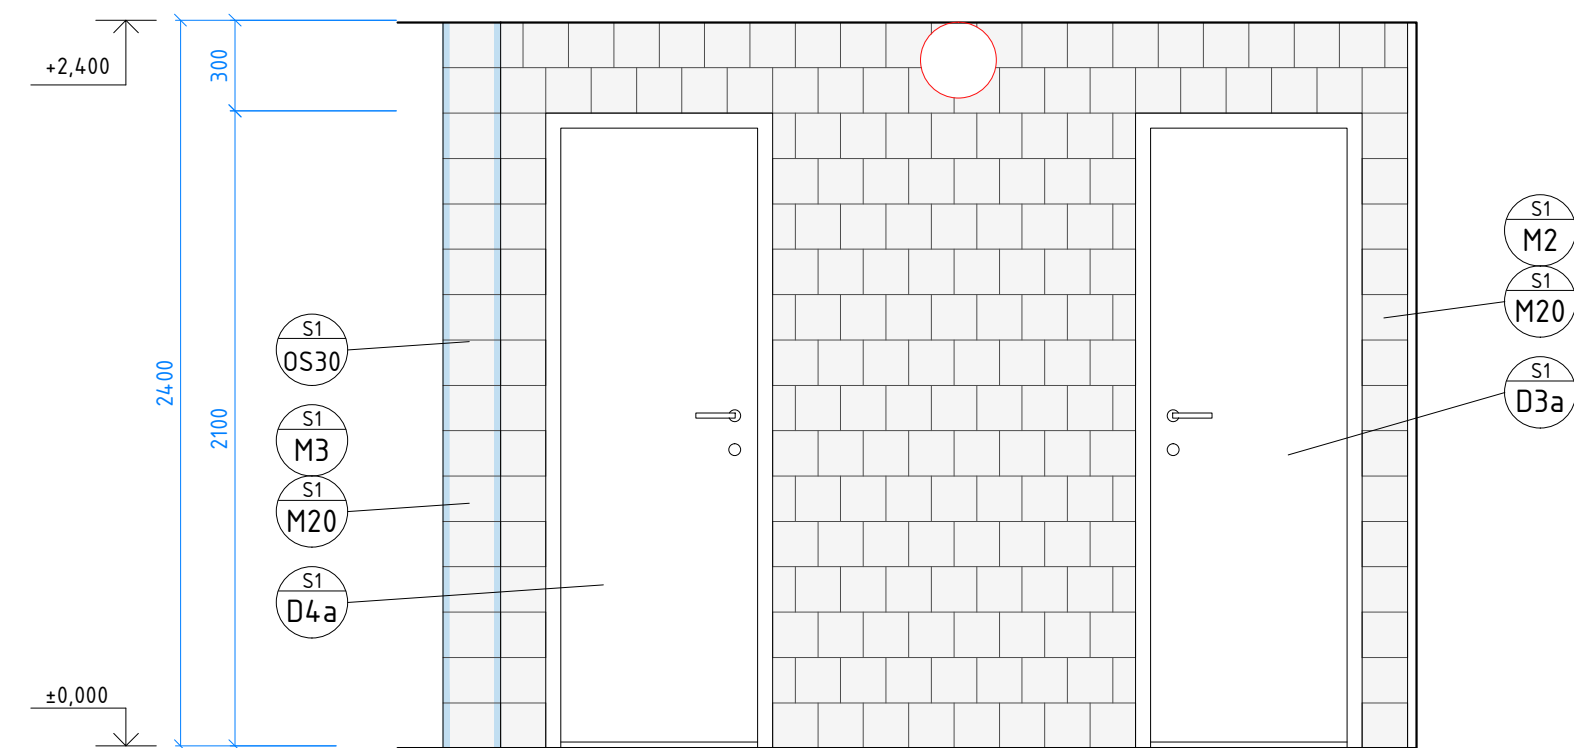
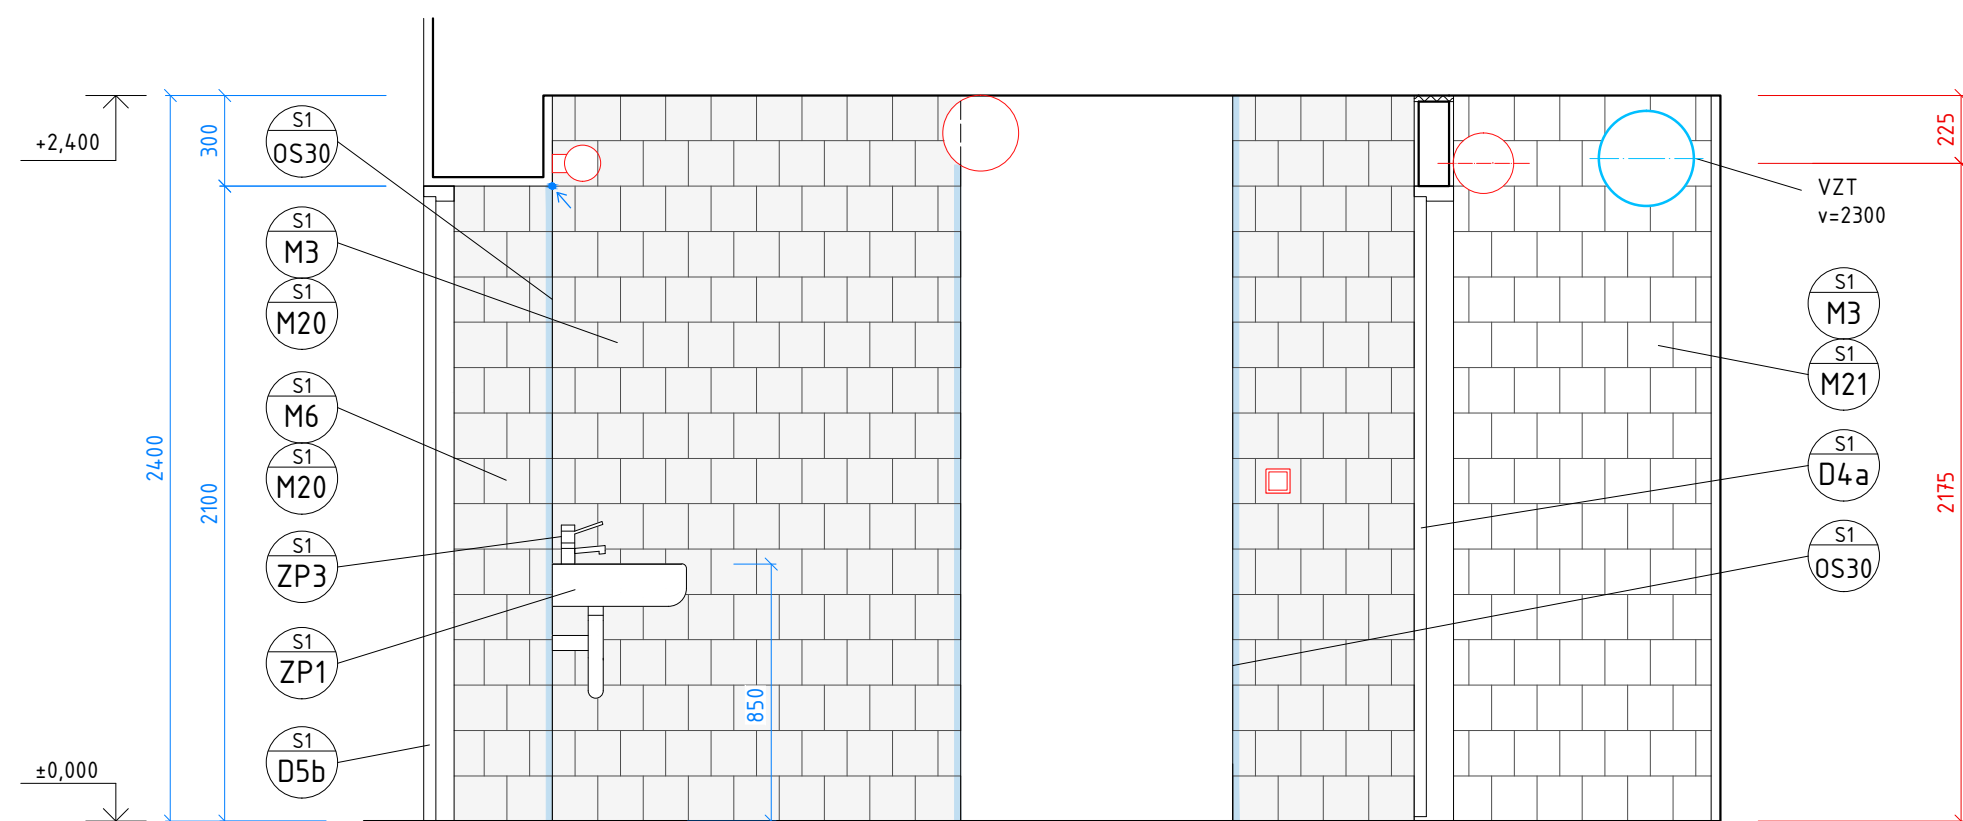


POZNÁMKY:	- POPIS DILATAČNÍHO UKOTVENÍ PŘÍČEK A DĚLÍCÍCH	LEGENDA:
	- VIZ VÝKRES S1.101	

DOSTAVBA A REKONSTRUKCE AREÁLU SPOL. HET 2014 – 2. ETAPA	ing. arch. martin matiska	08/2015	M 1:25
VÝKRES: UMÝVÁRNY ŽENY 4.04	k vodojemu 3 praha 5, 150 00 mob. 777 020 552	REVIZE: 1	VÝKRES Č. S1.113b

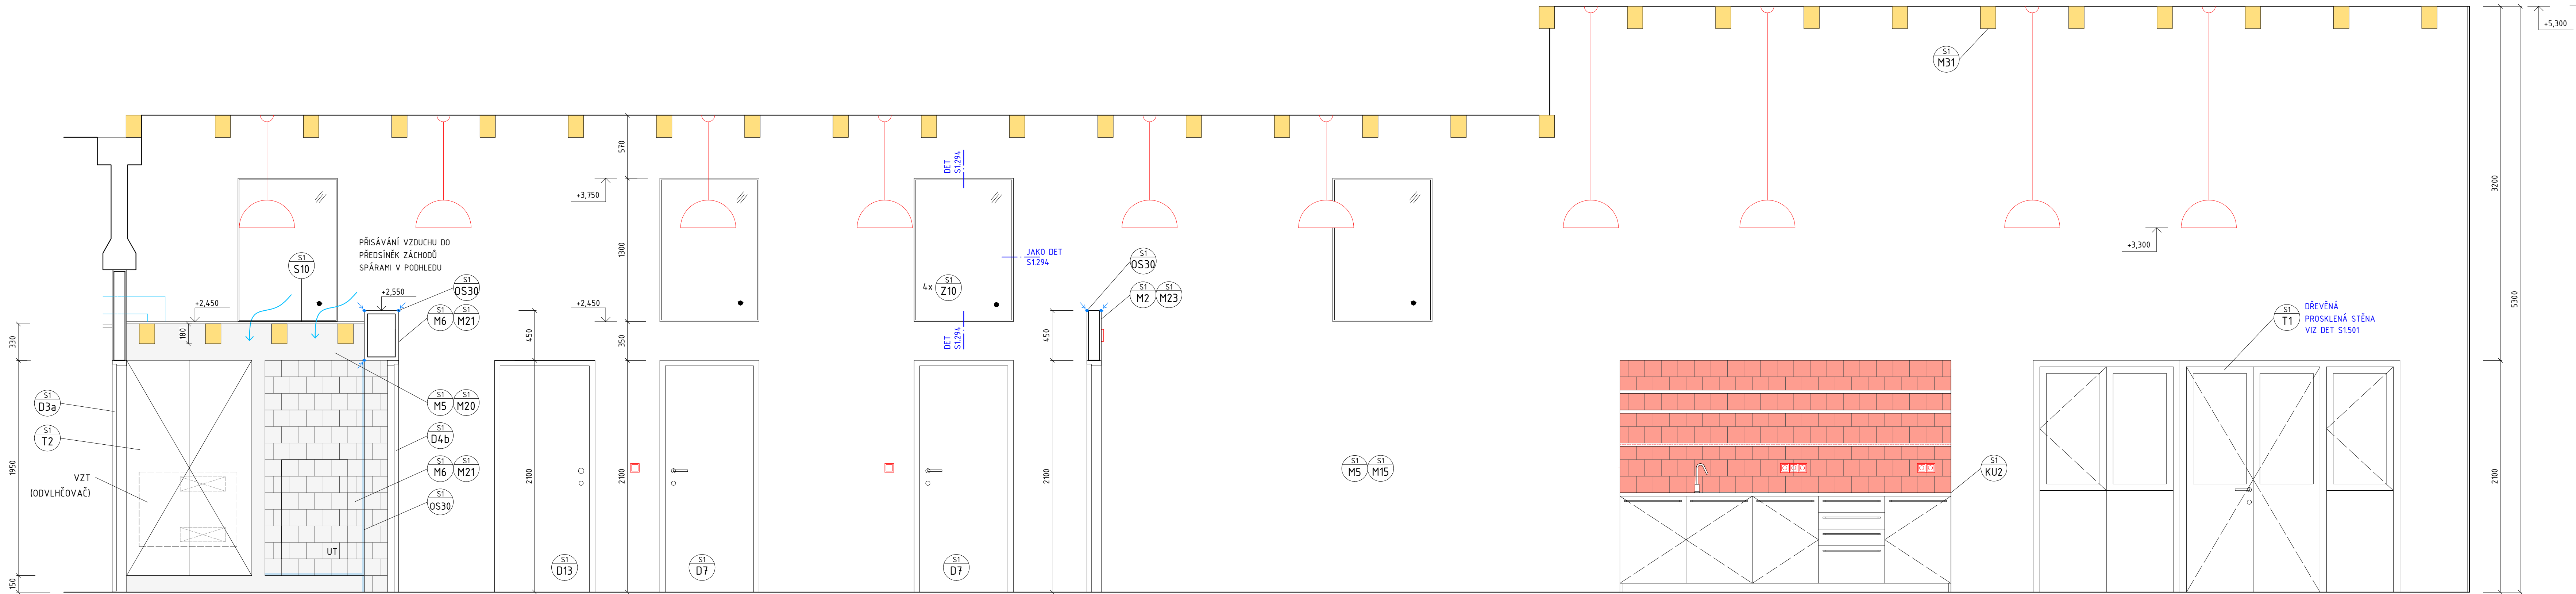

POZNÁMKY: VIZ VÝKRES S1.101	LEGENDA: VIZ VÝKRES S1.101	DOSTAVBA A REKONSTRUKCE AREÁLU SPOL. HET 2014 - 2. ETAPA		ing. arch. martin maliska	08/2015	M 1:25
		VÝKRES:		k vodojemu 3 praha 5, 150 00 mob. 777 020 552	REVIZE:	VÝKRES Č.
		JÍDELNA 4.10, VSTUPNÍ HALA 4.09			1	S1.114a

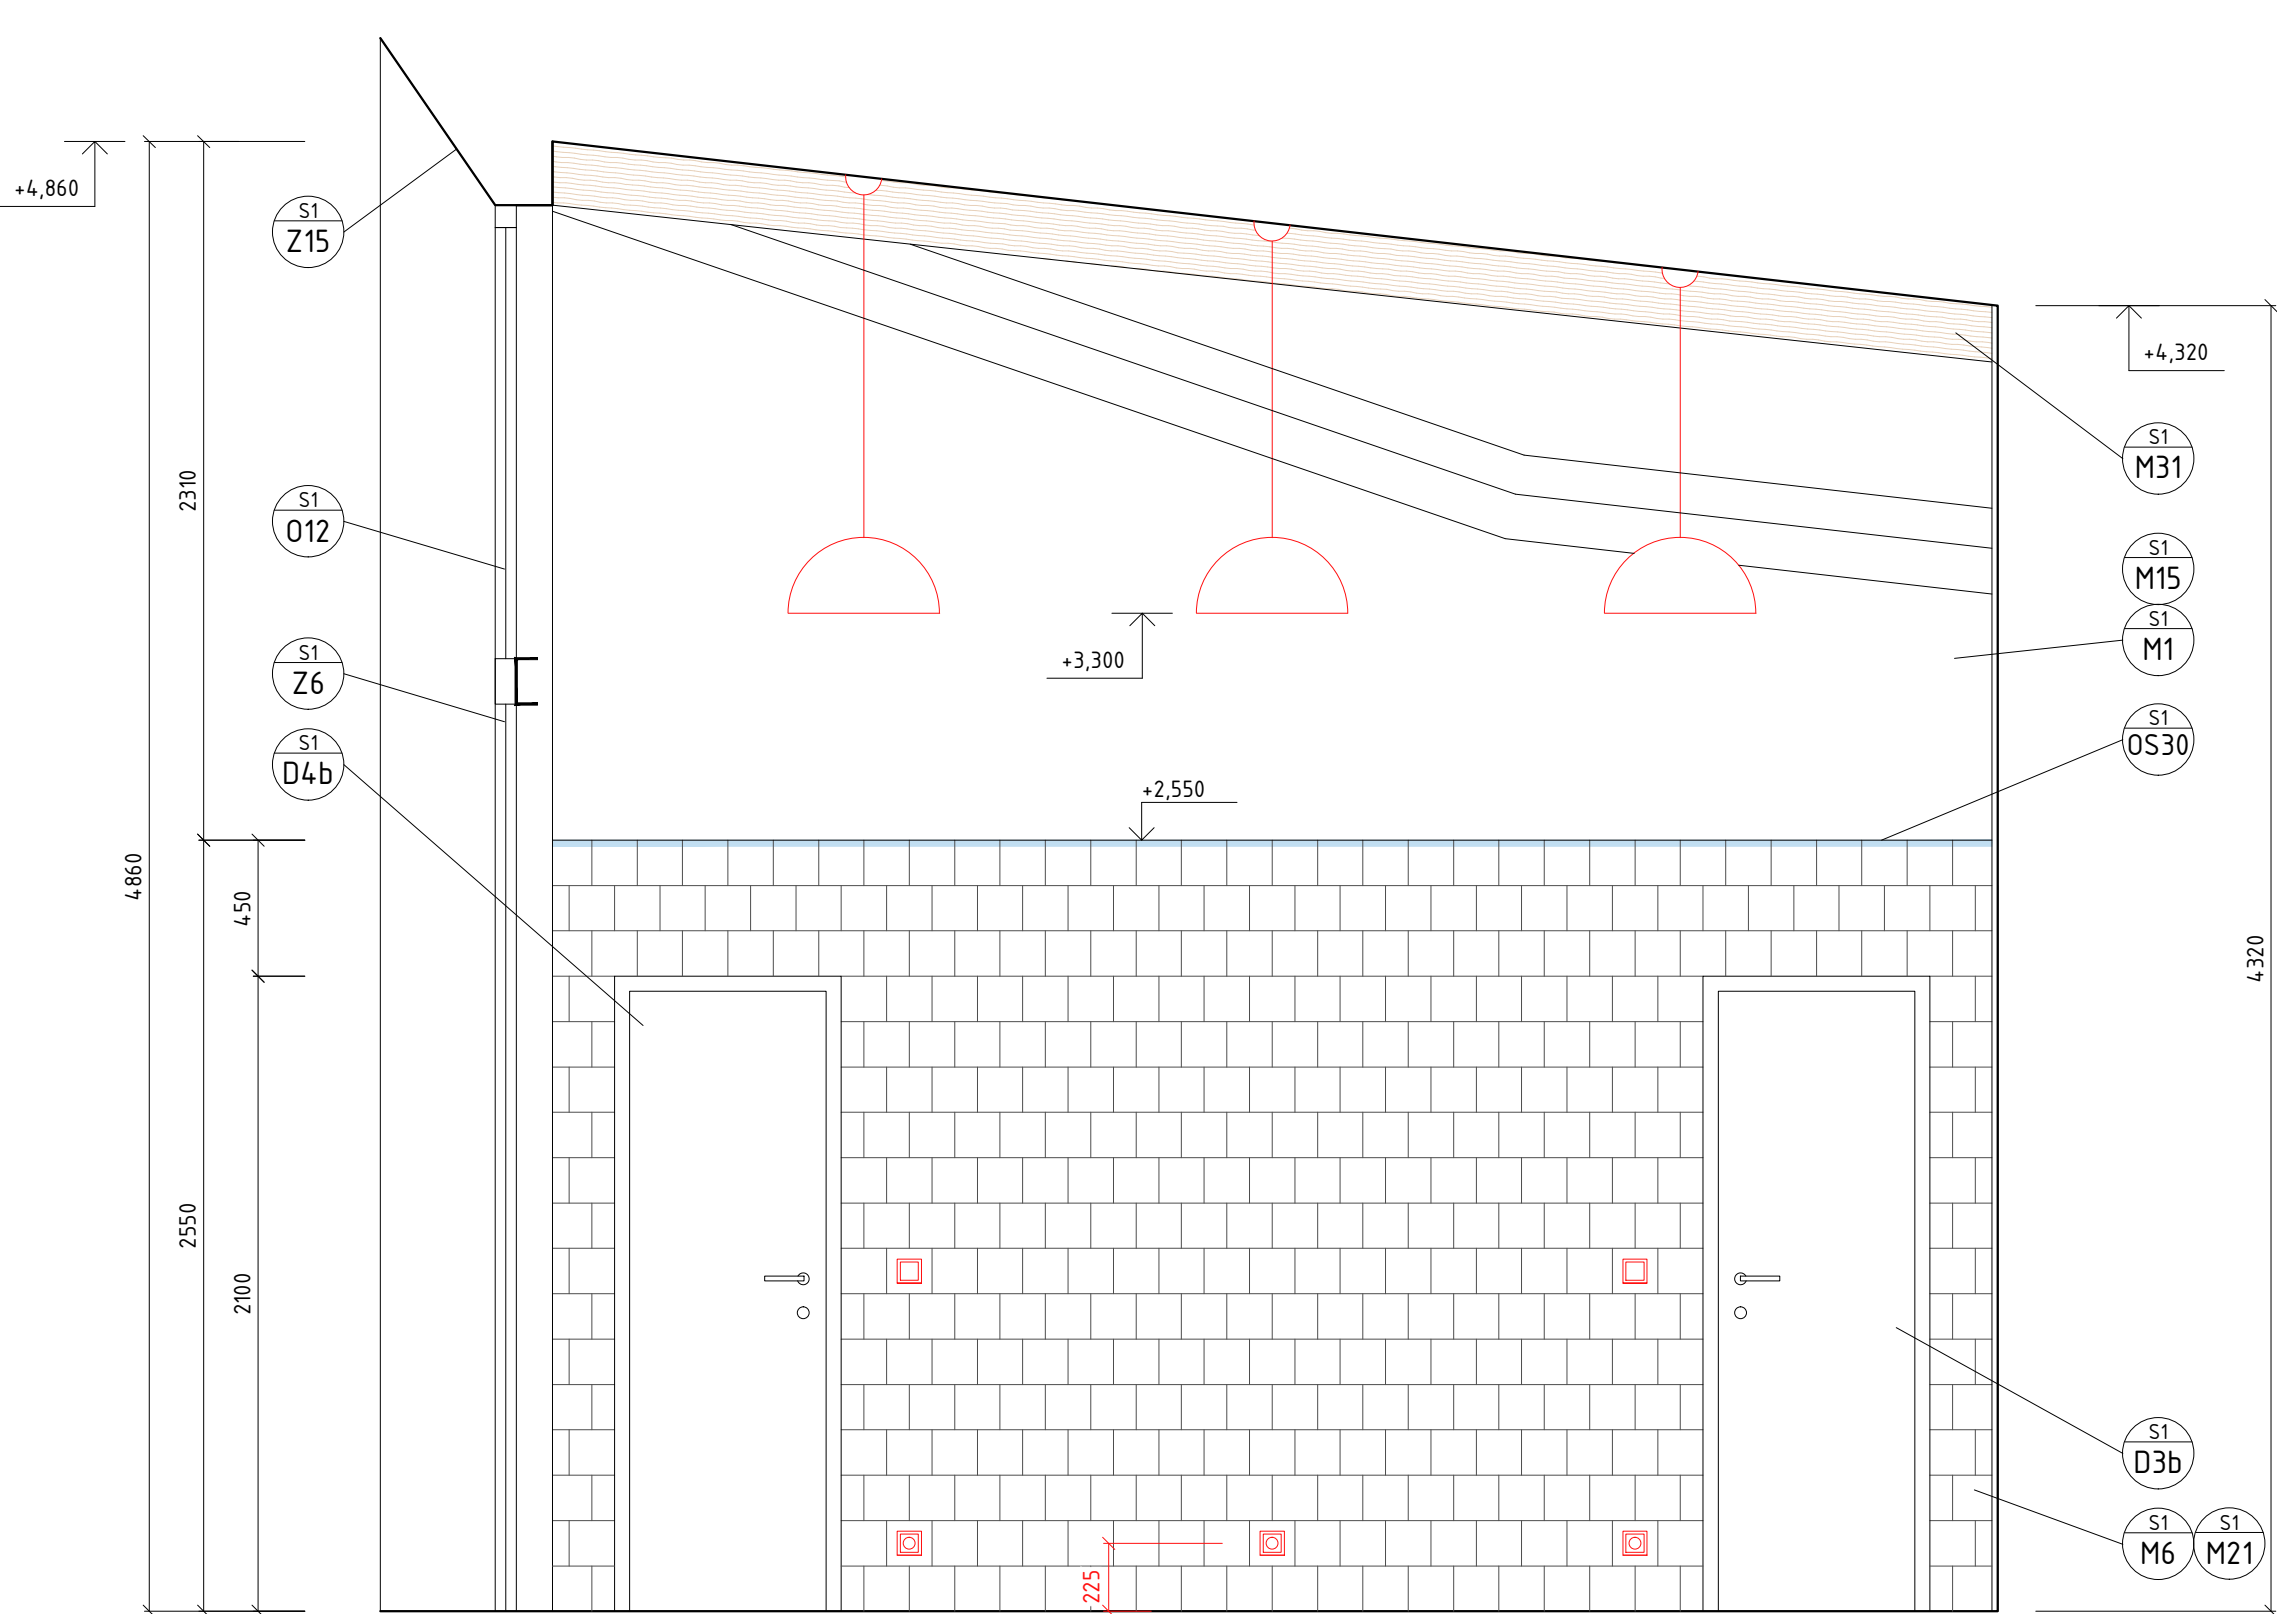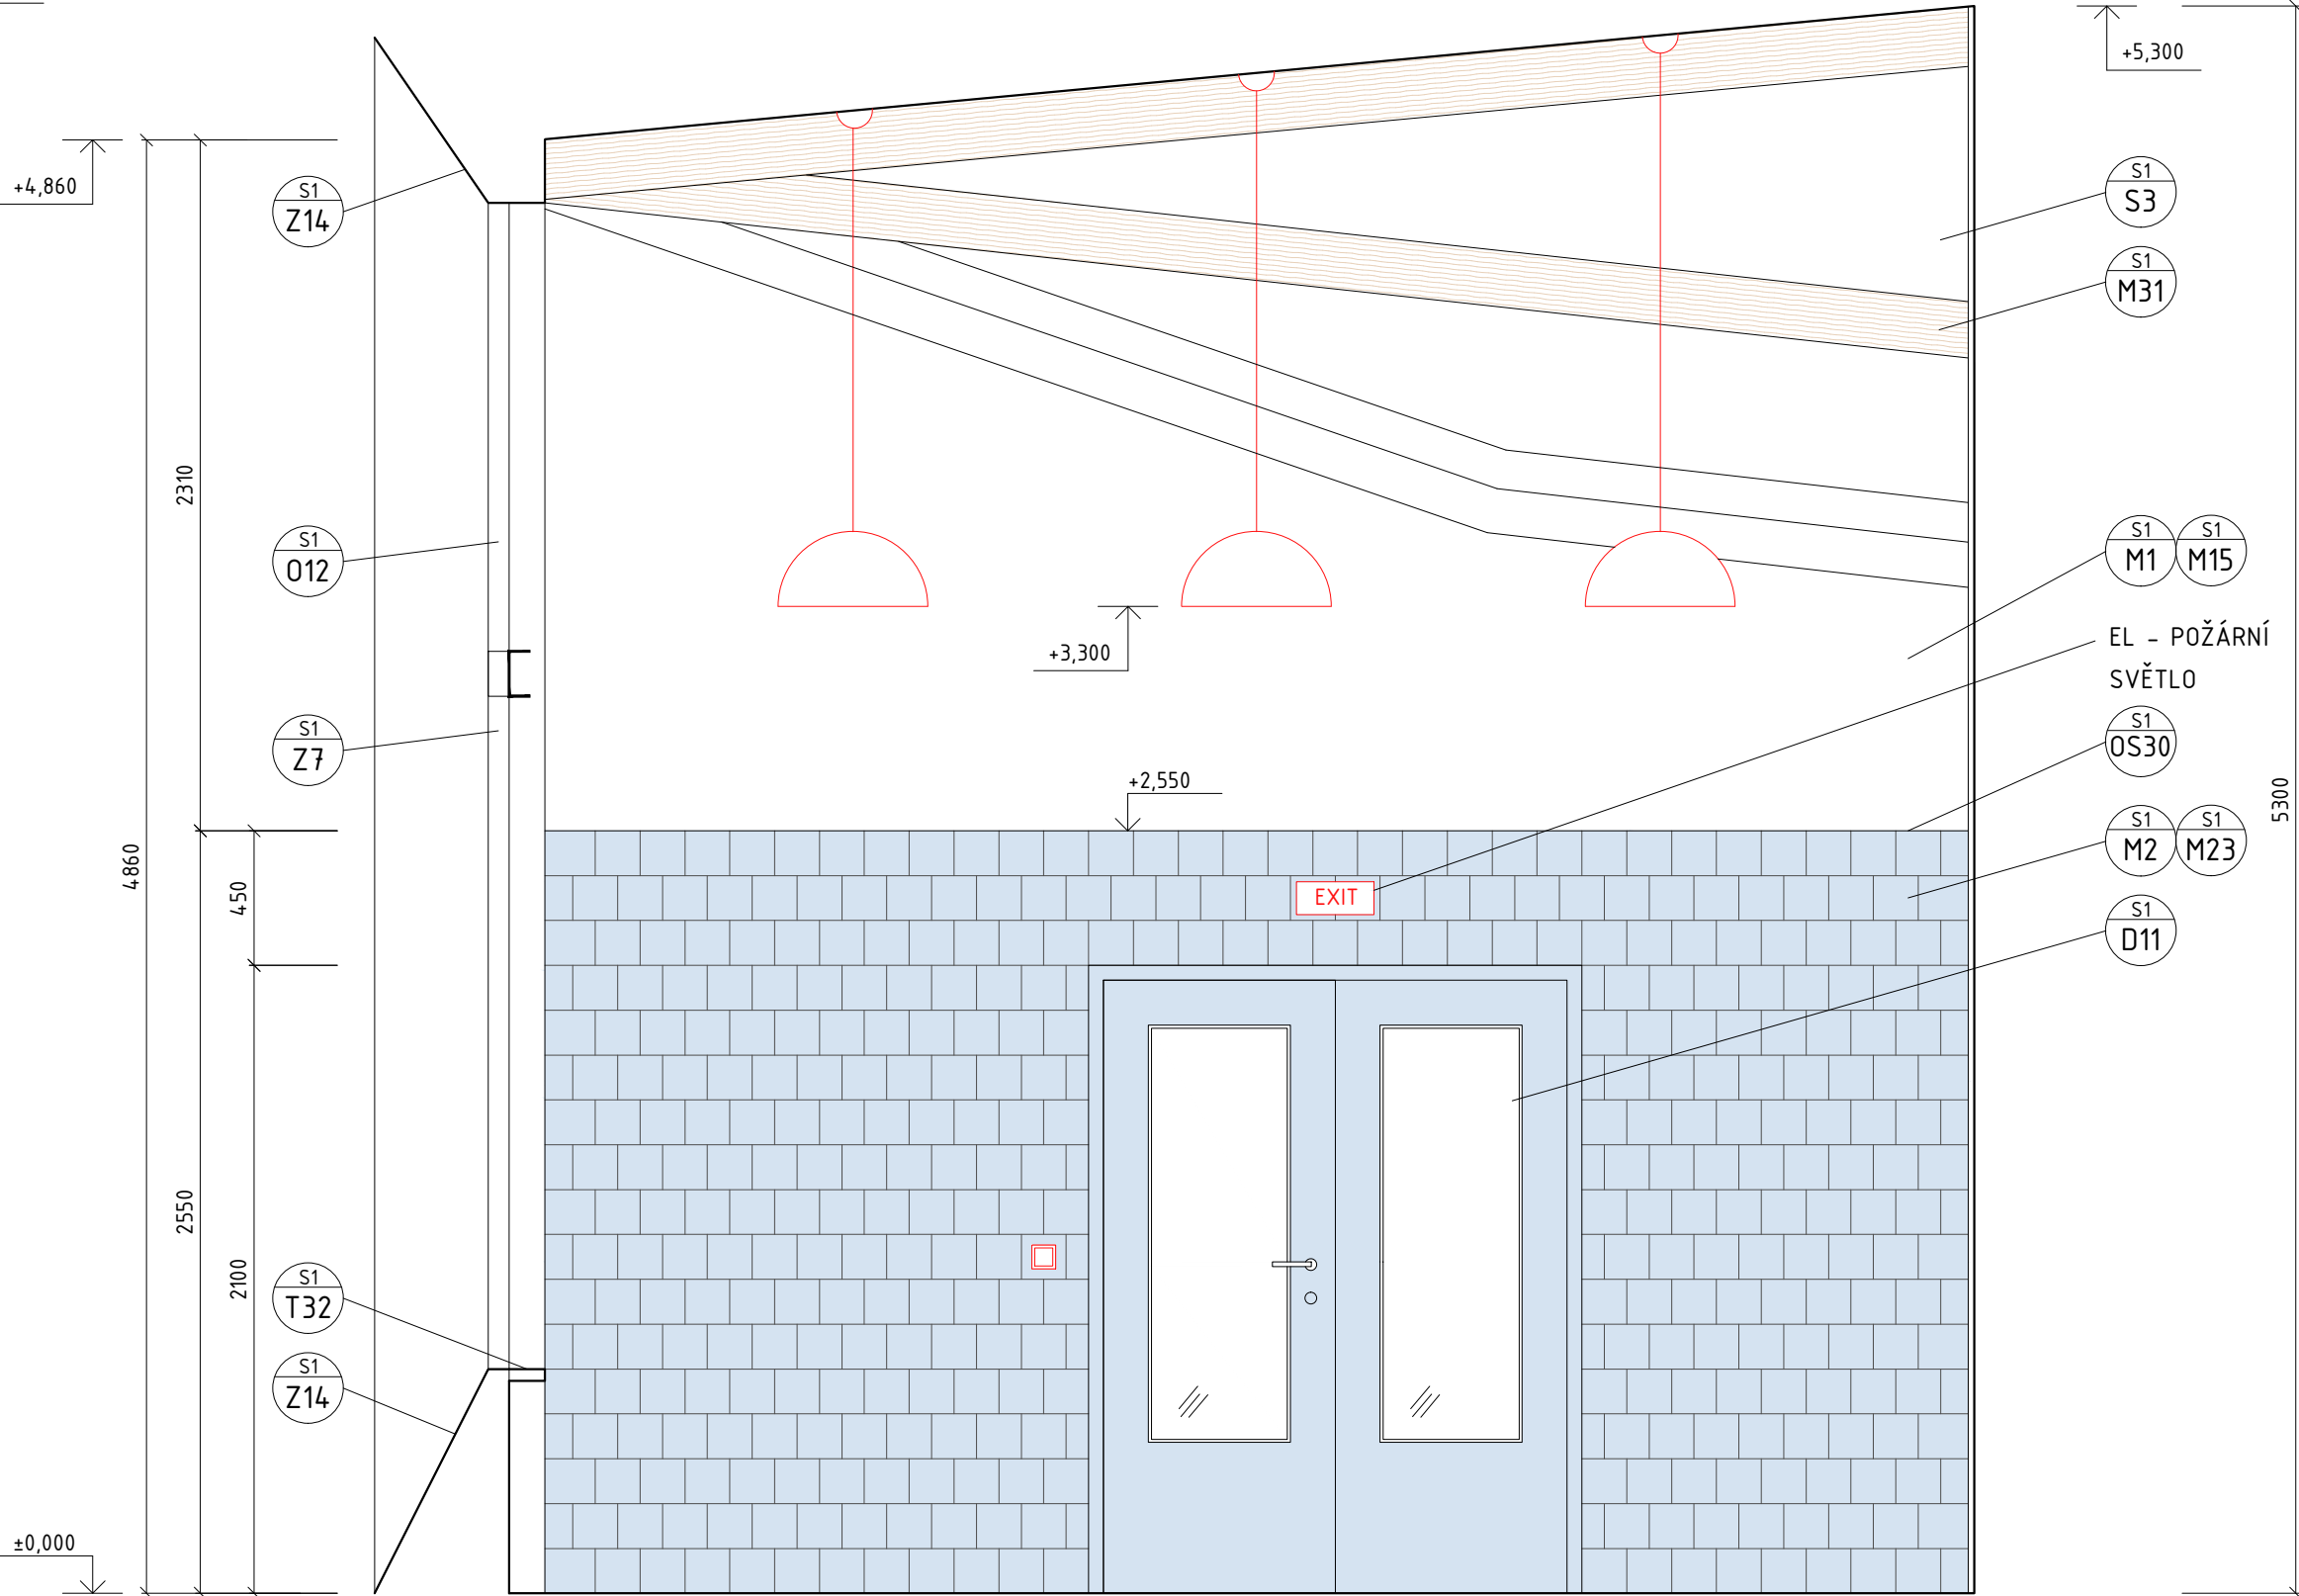


POZNÁMKY:

VIZ VÝKRES S1.101


LEGENDA:

VIZ VÝKRES S1.101


DOSTAVBA A REKONSTRUKCE AREÁLU SPOL. HET 2014 - 2. ETAPA	ing. arch. martin matiska	08/2015	M 1:25
VÝKRES: JÍDELNA 4.10, VSTUPNÍ HALA 4.09	k vodojemu 3 praha 5, 150 00 mob. 777 020 552	REVIZE: 1	VÝKRES Č. S1.114b

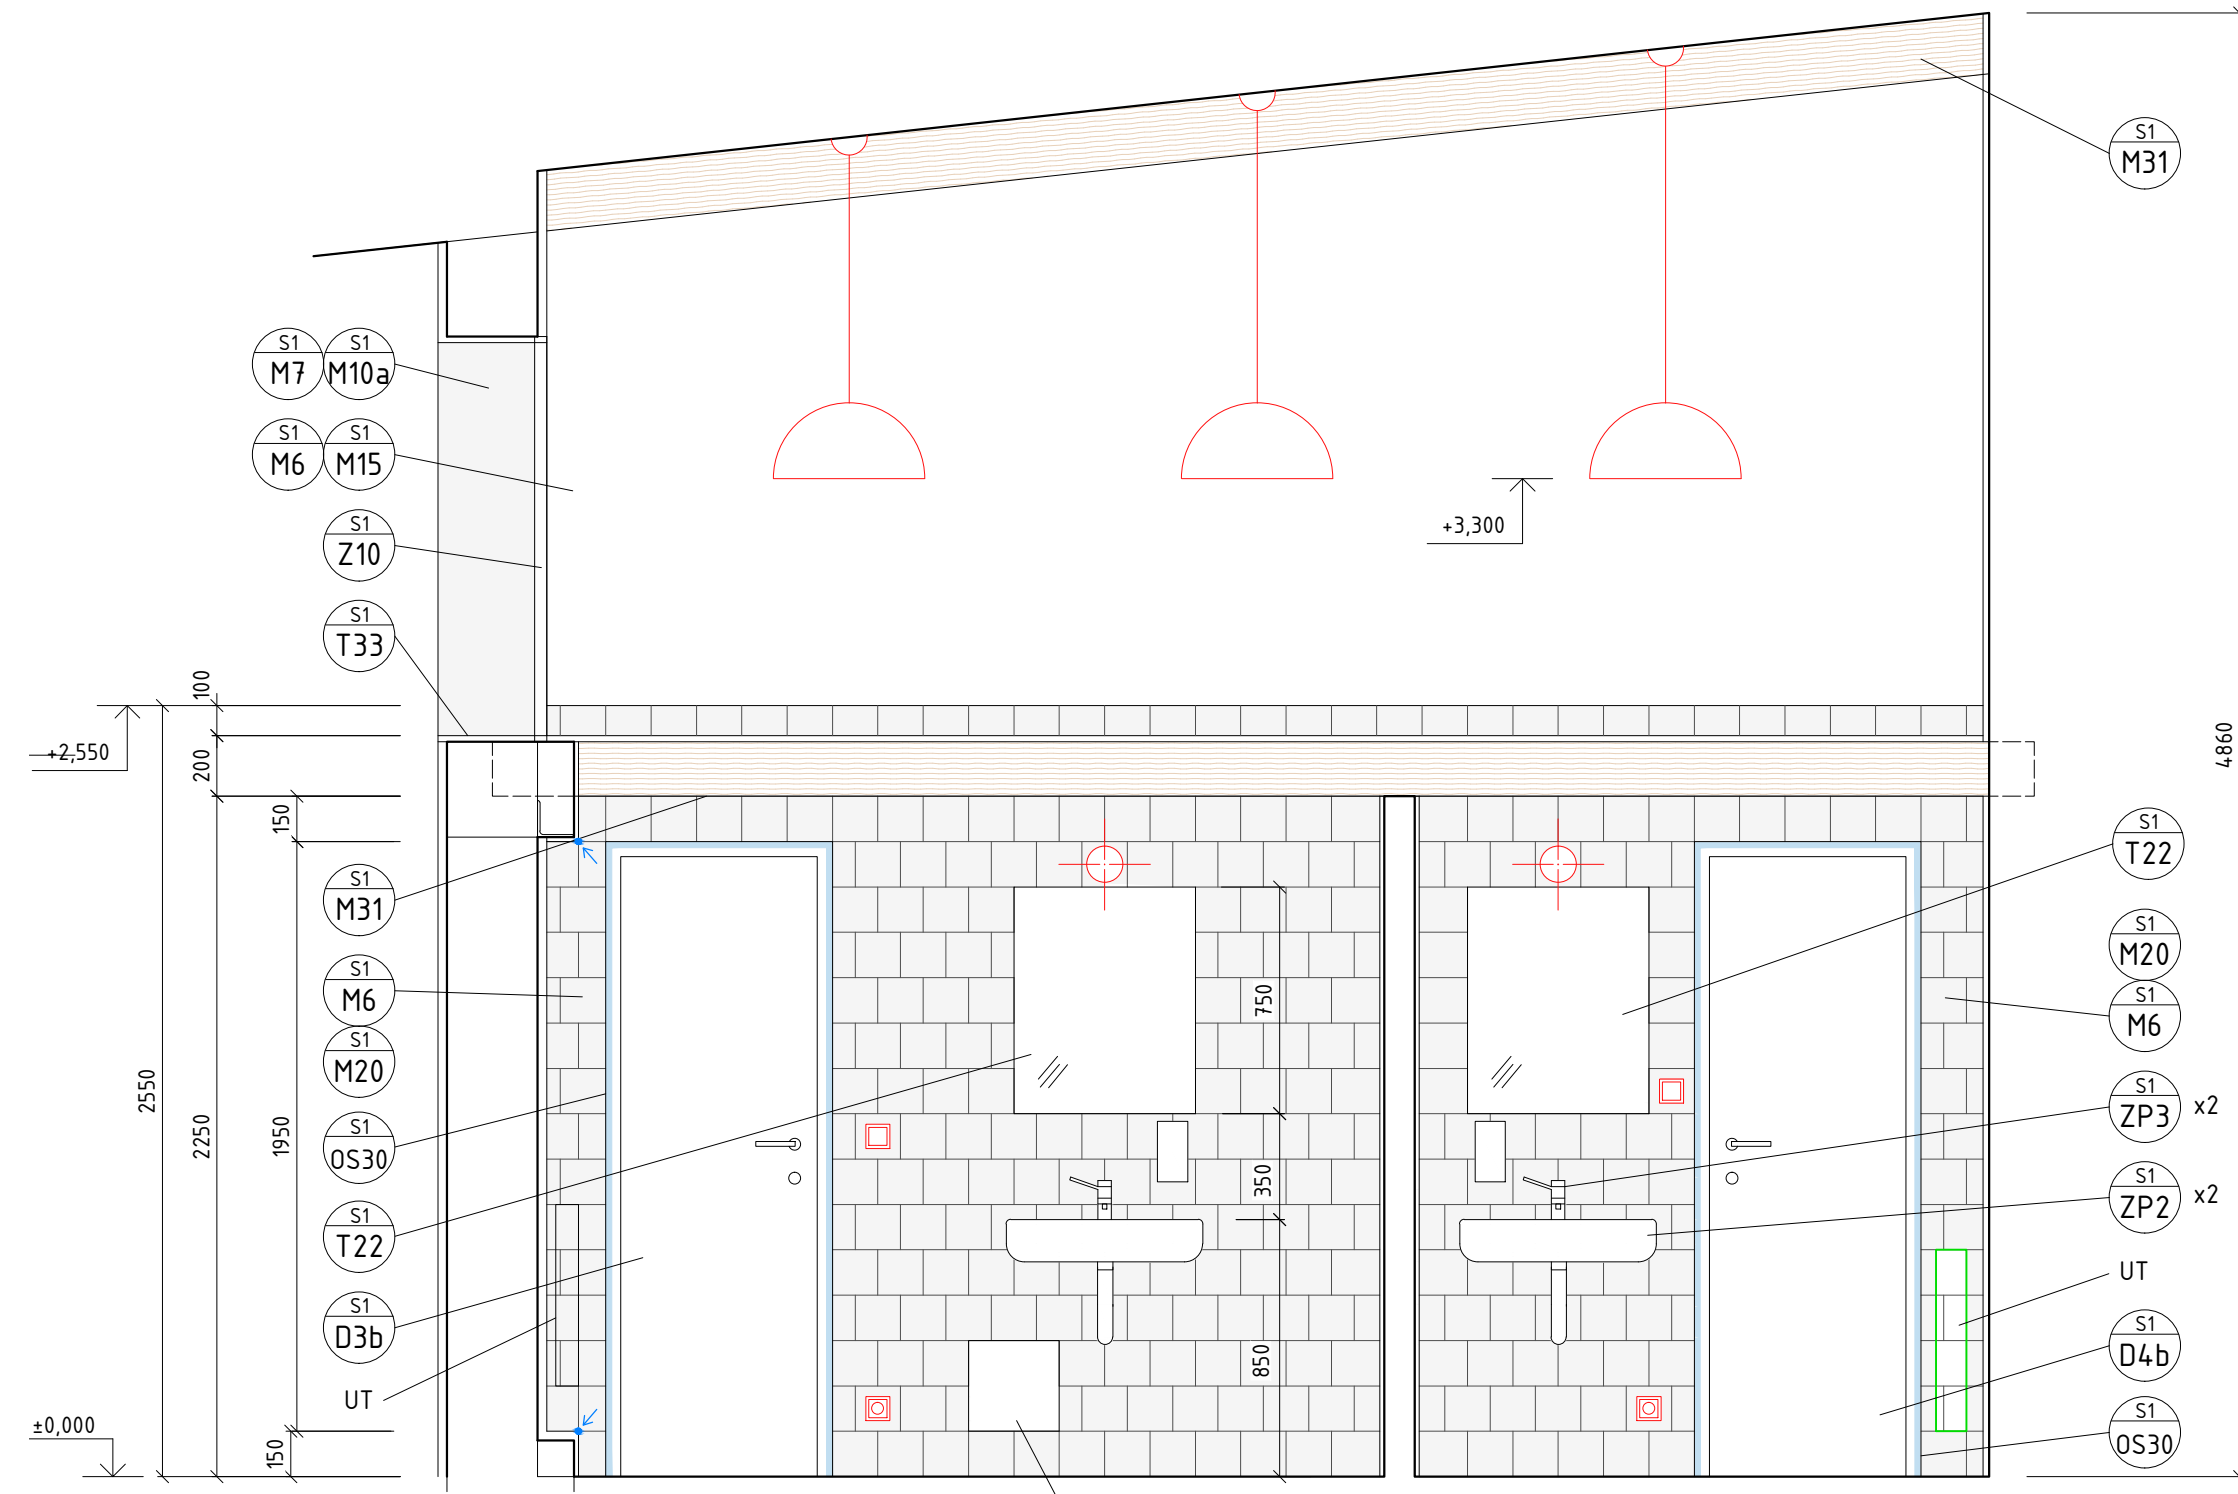


TOALETY MUŽI 4.06, TOALETY ŽENY 4.07

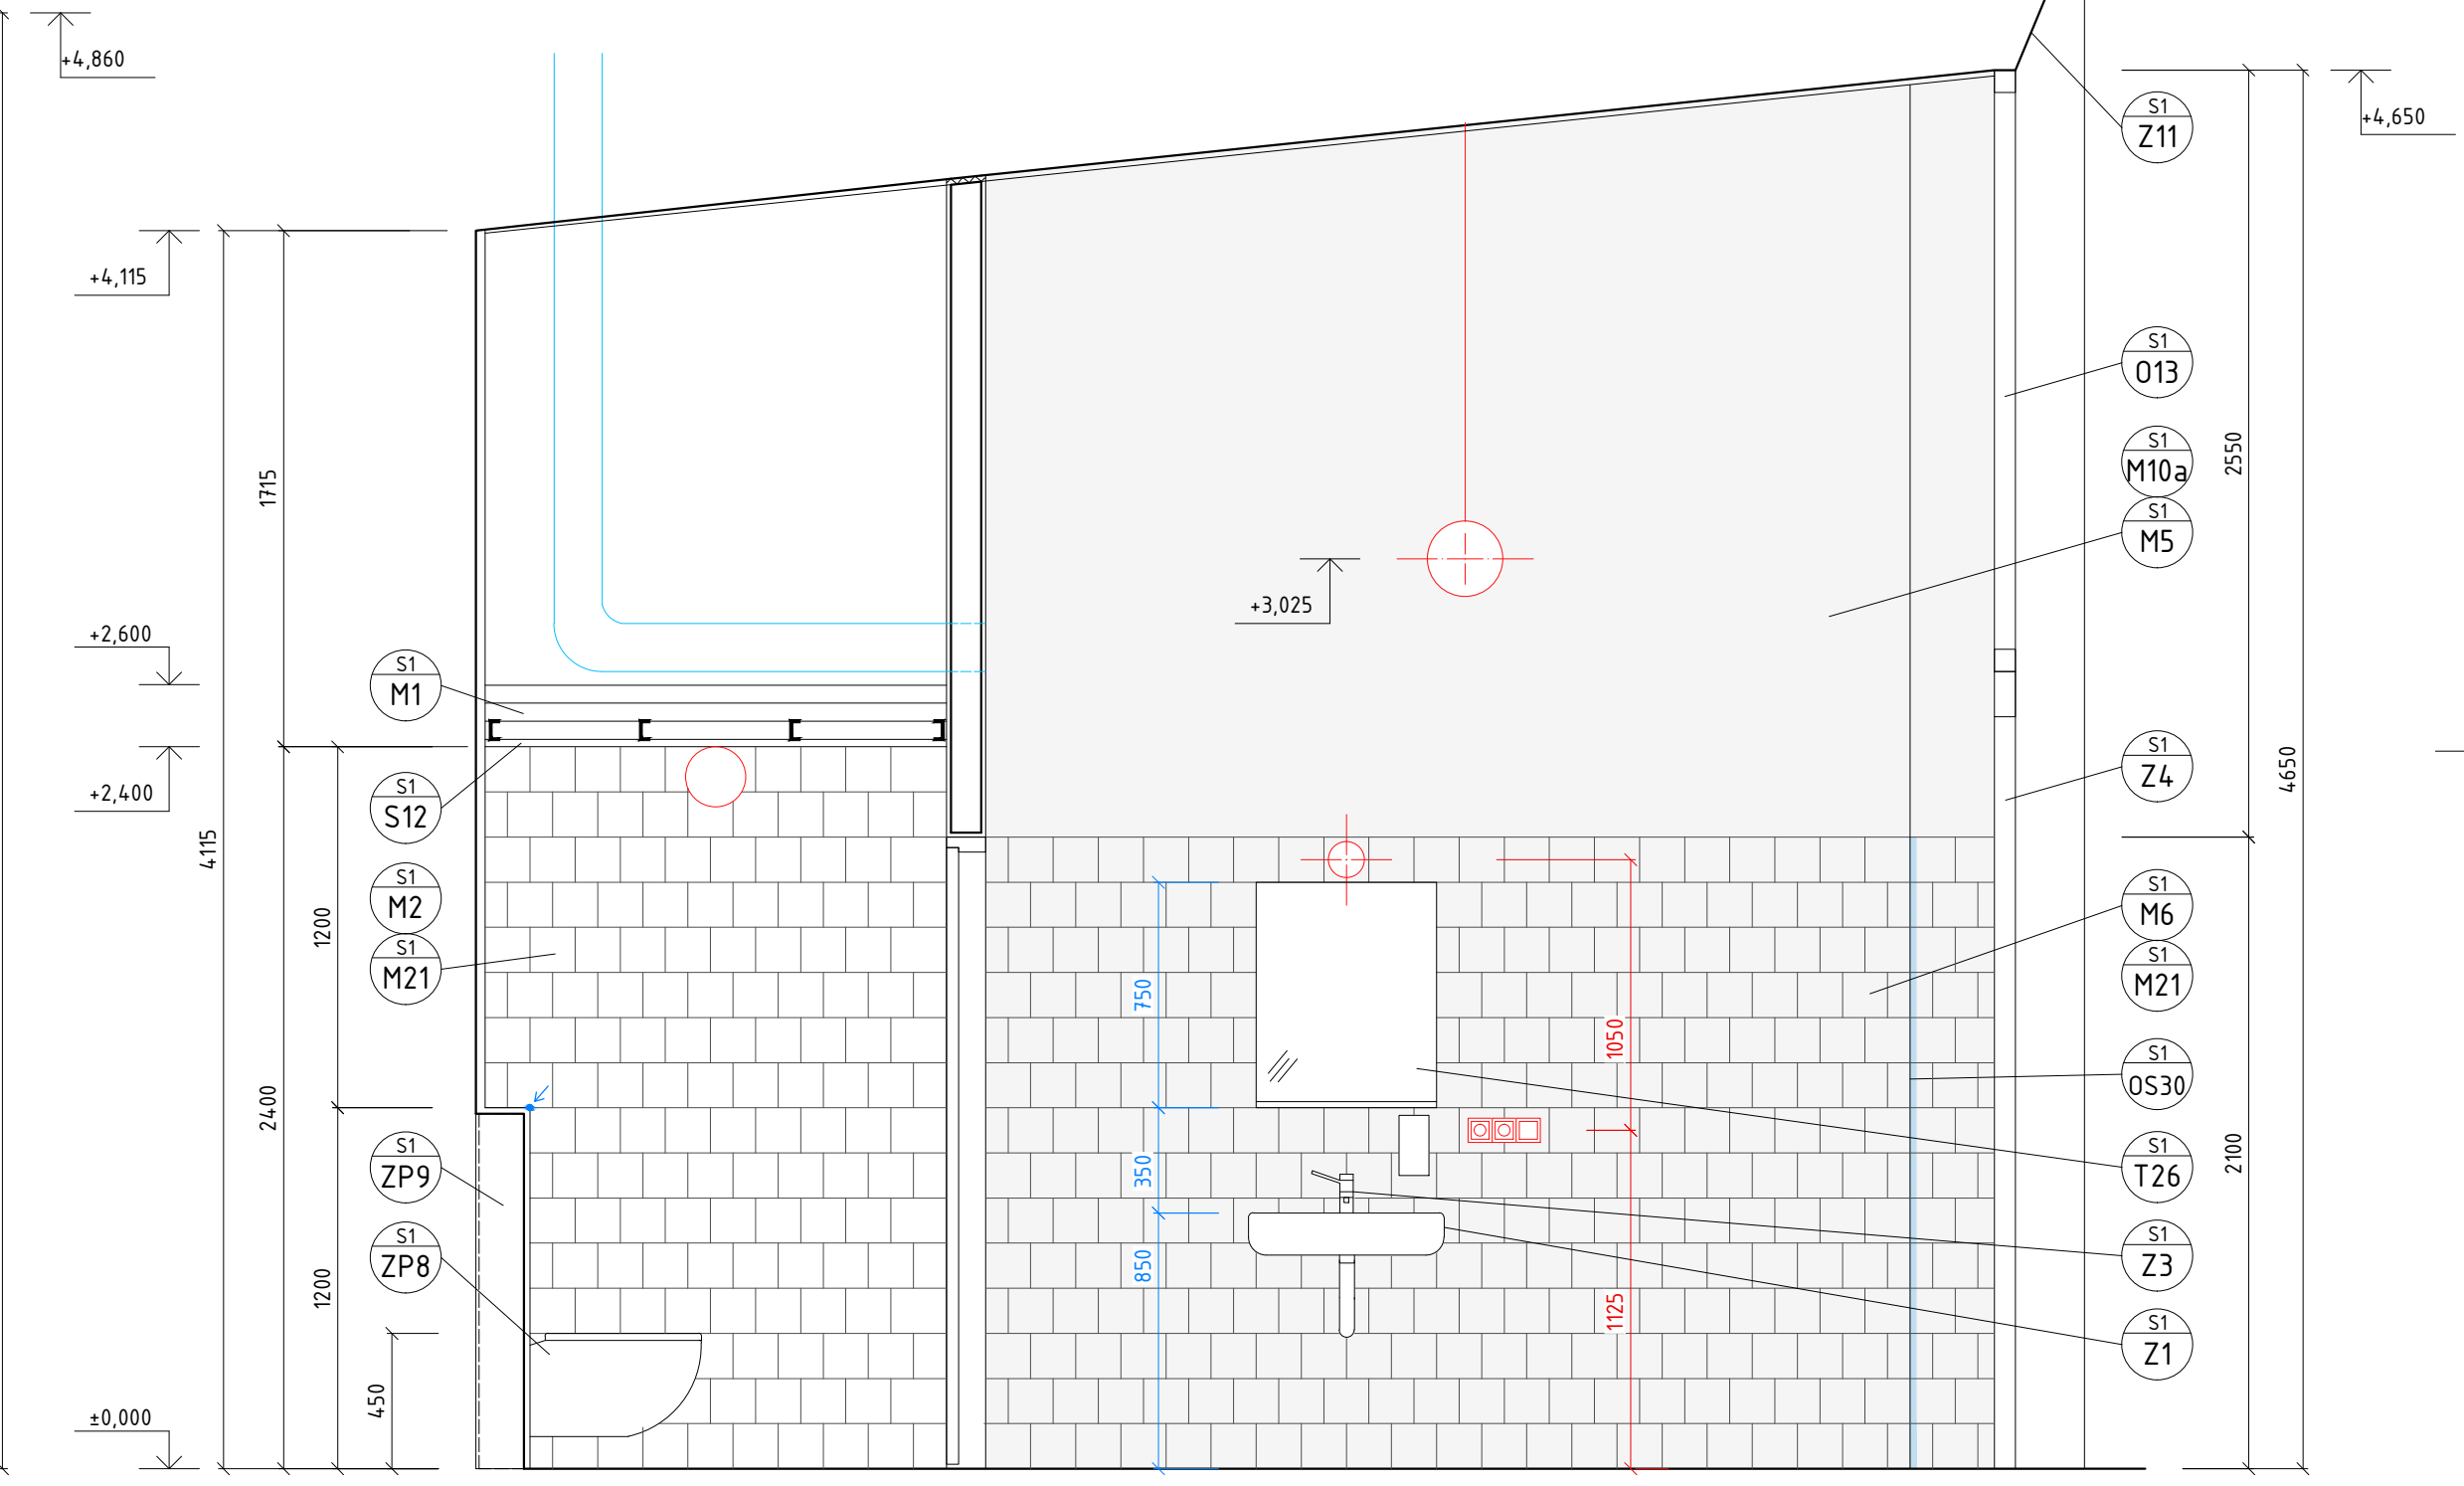


VEŘEJNÁ SPRCHA + WC 4.05

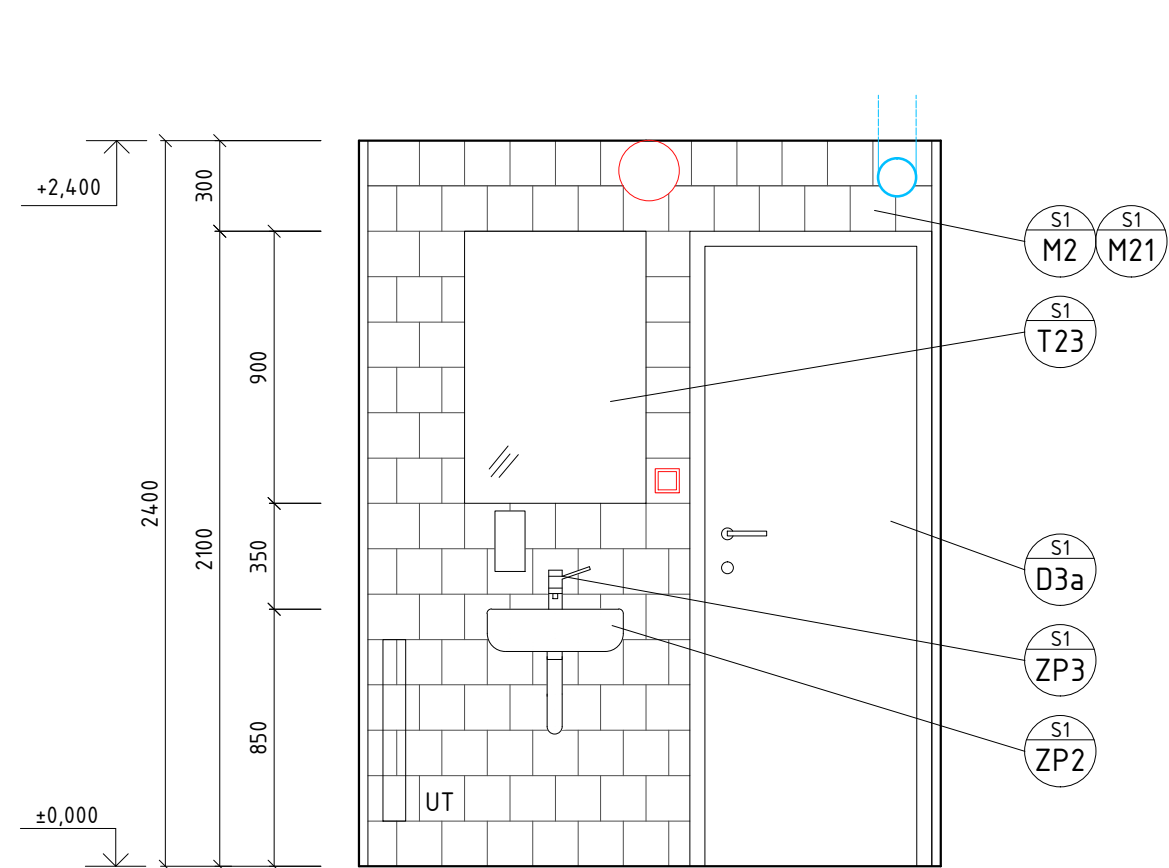


TOALETY 4.13

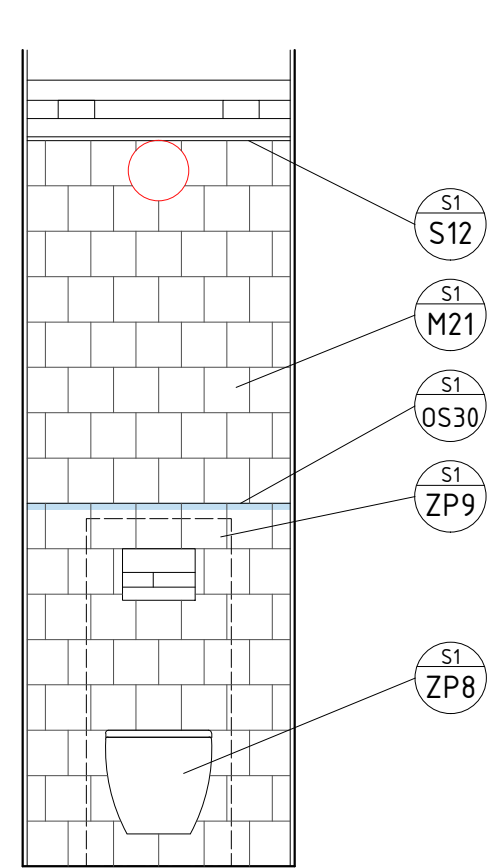


WC TYP A

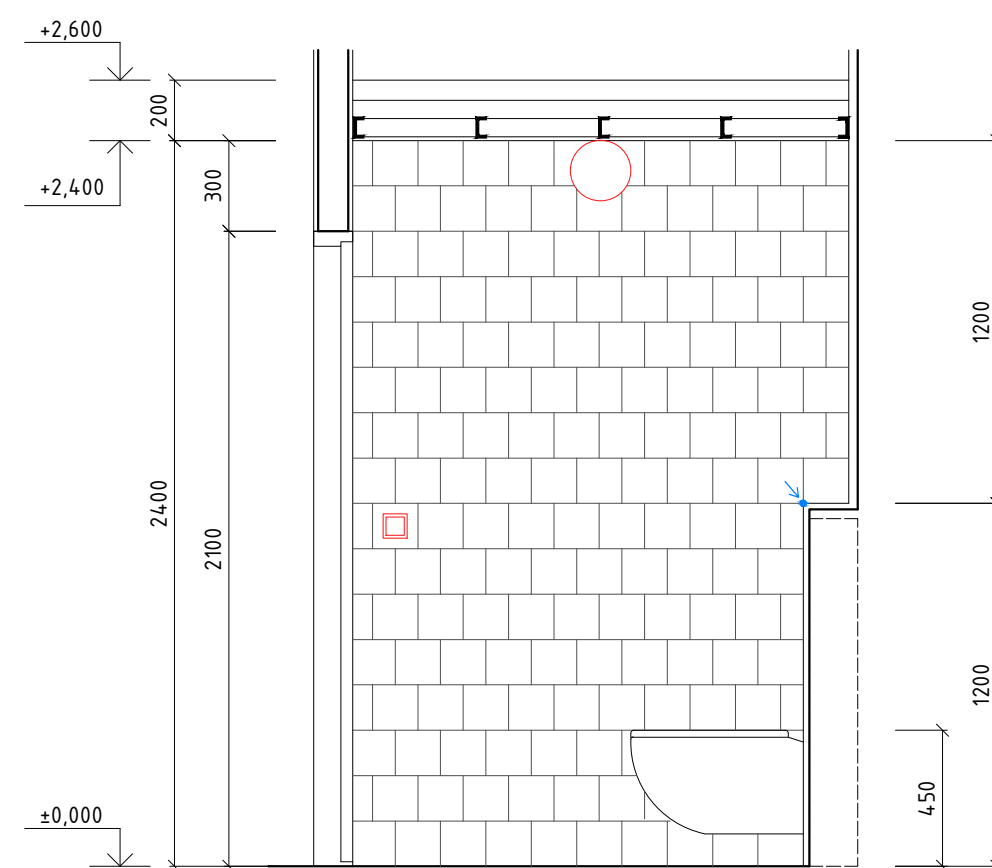

WC TYP A

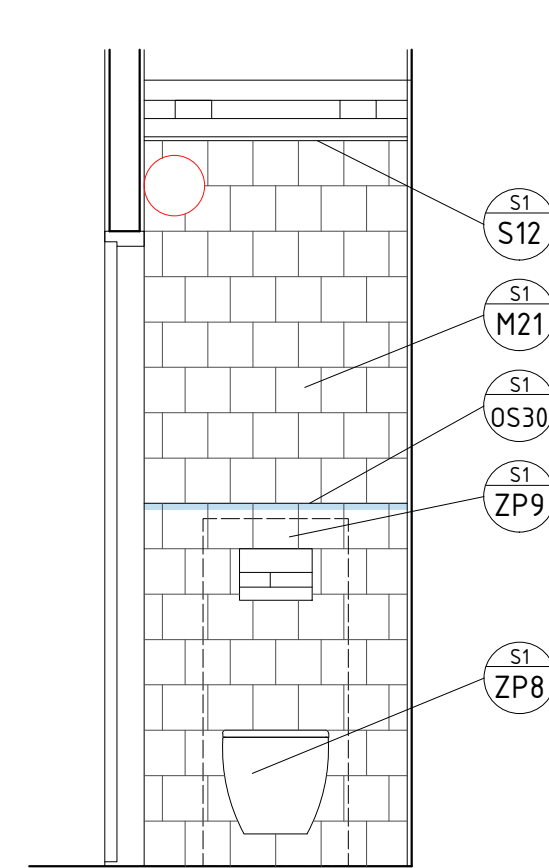

WC TYP B

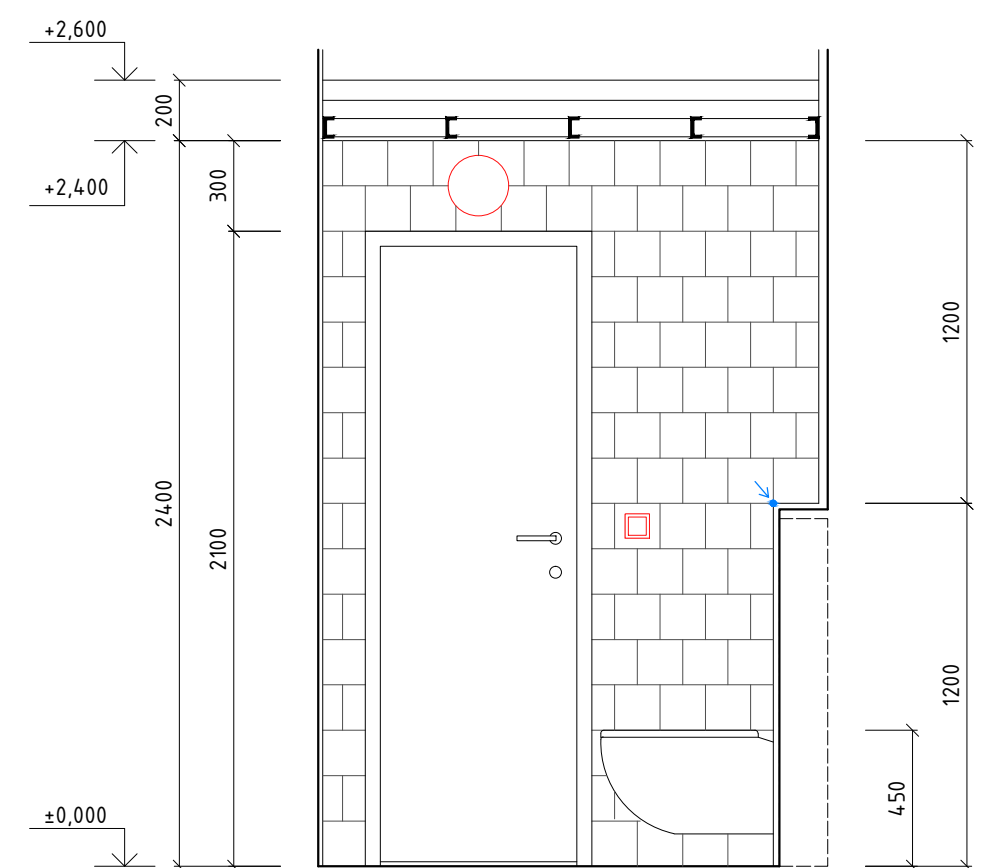

WC TYP B


POZNÁMKY:

- POPIS DILATAČNÍHO UKOTVENÍ PŘÍČEK A DĚLÍCÍCH STĚN + NEGATIVNÍ SPÁRA - VIZ VÝKRES S1.111a
- VIZ VÝKRES S1.101


LEGENDA:

VIZ VÝKRES S1.101


DOSTAVBA A REKONSTRUKCE AREÁLU SPOL. HET 2014 - 2. ETAPA	ing. arch. martin matiska	08/2015	M 1:25
VÝKRES: 4.06, 4.07, 4.05, 4.13, WC TYP A, WC TYP B	k vodojemu 3 praha 5, 150 00 mob. 777 020 552	REVIZE: 1	VÝKRES Č. S1.115

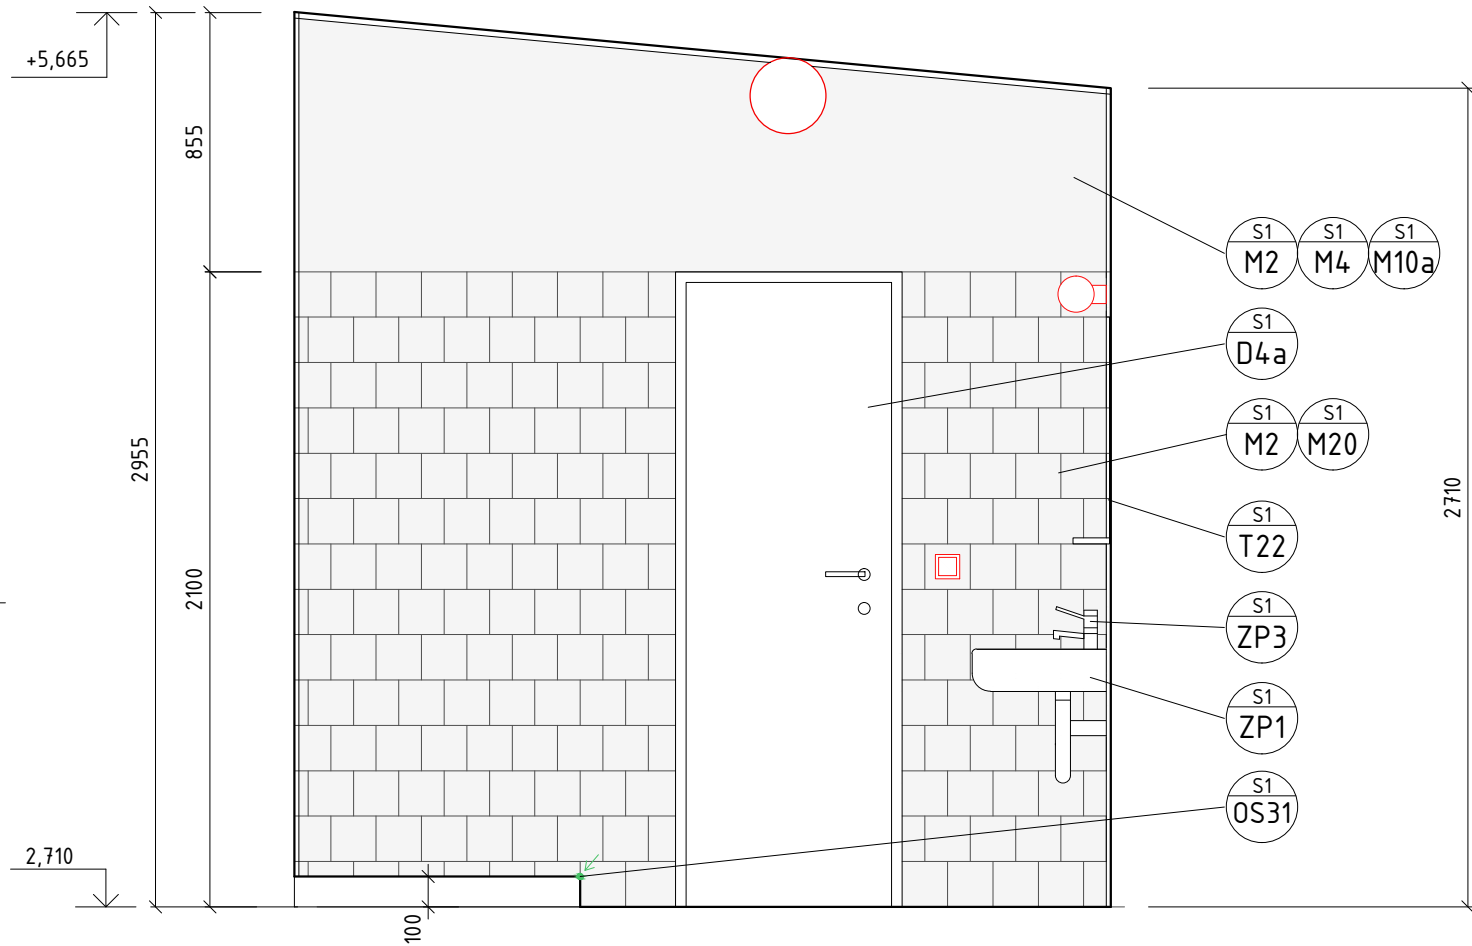


KOUPELNA 5.07

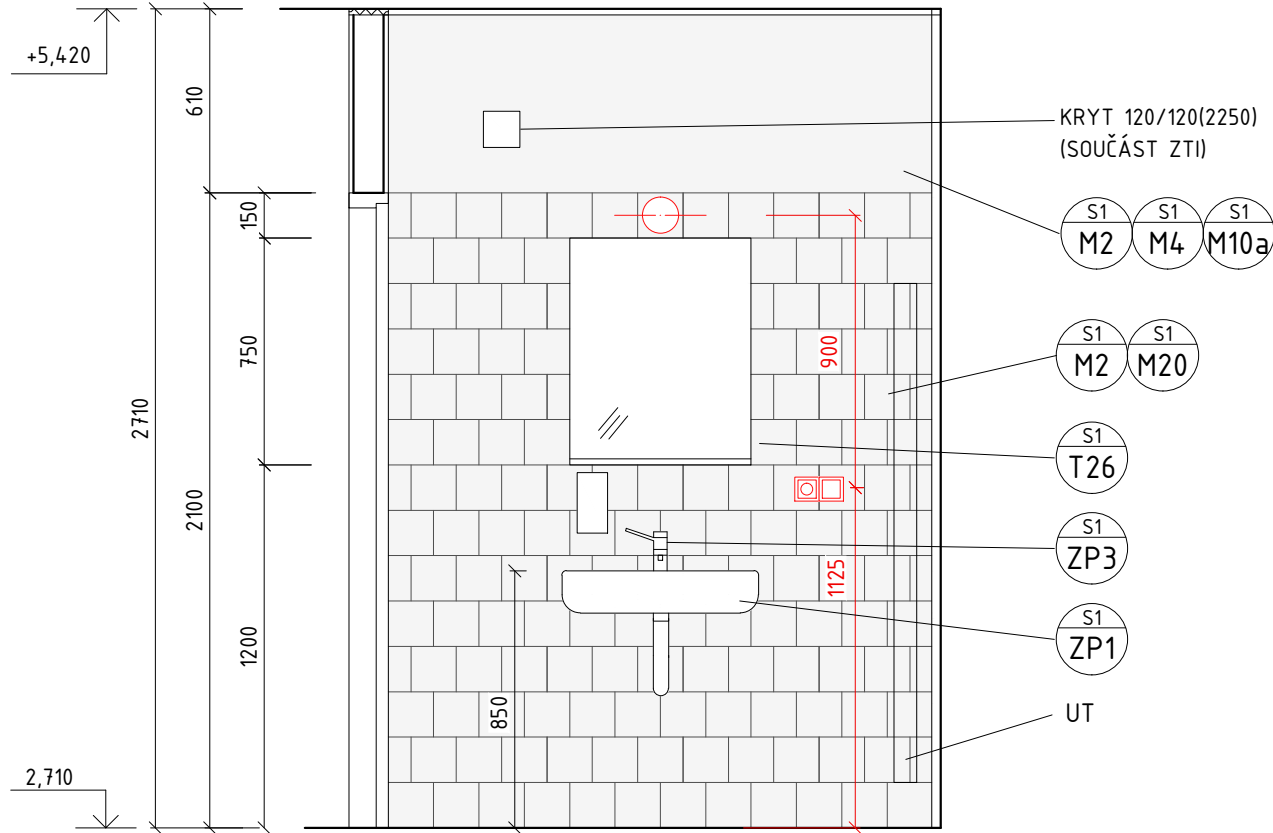


KOUPELNA 5.07

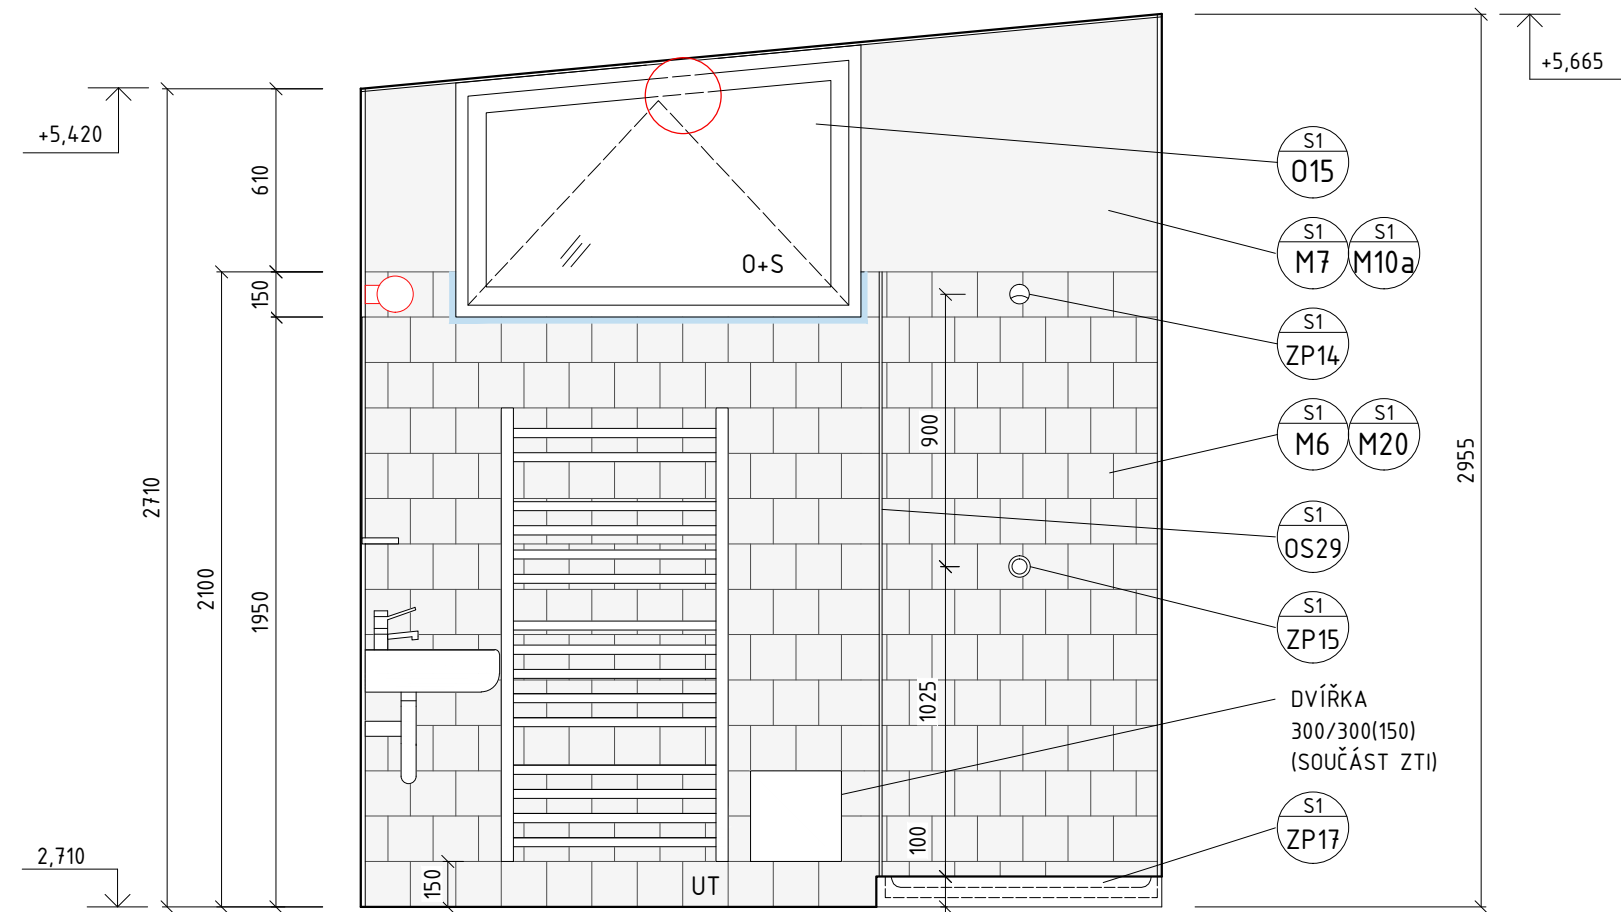


KOUPELNA 5.07

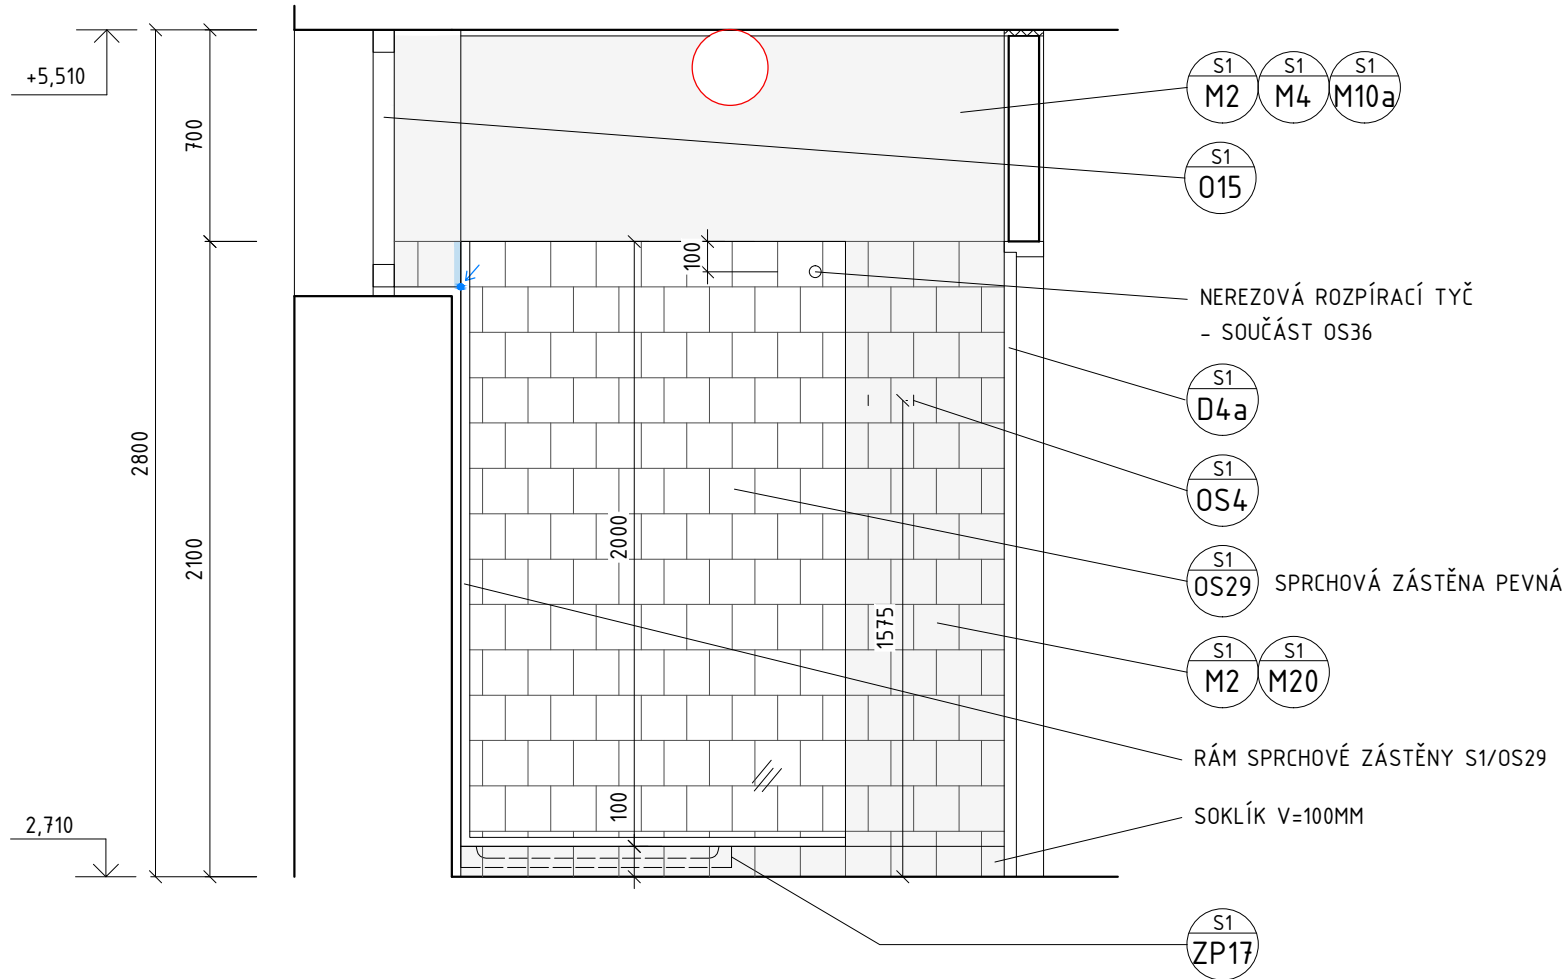


KOUPELNA 5.07

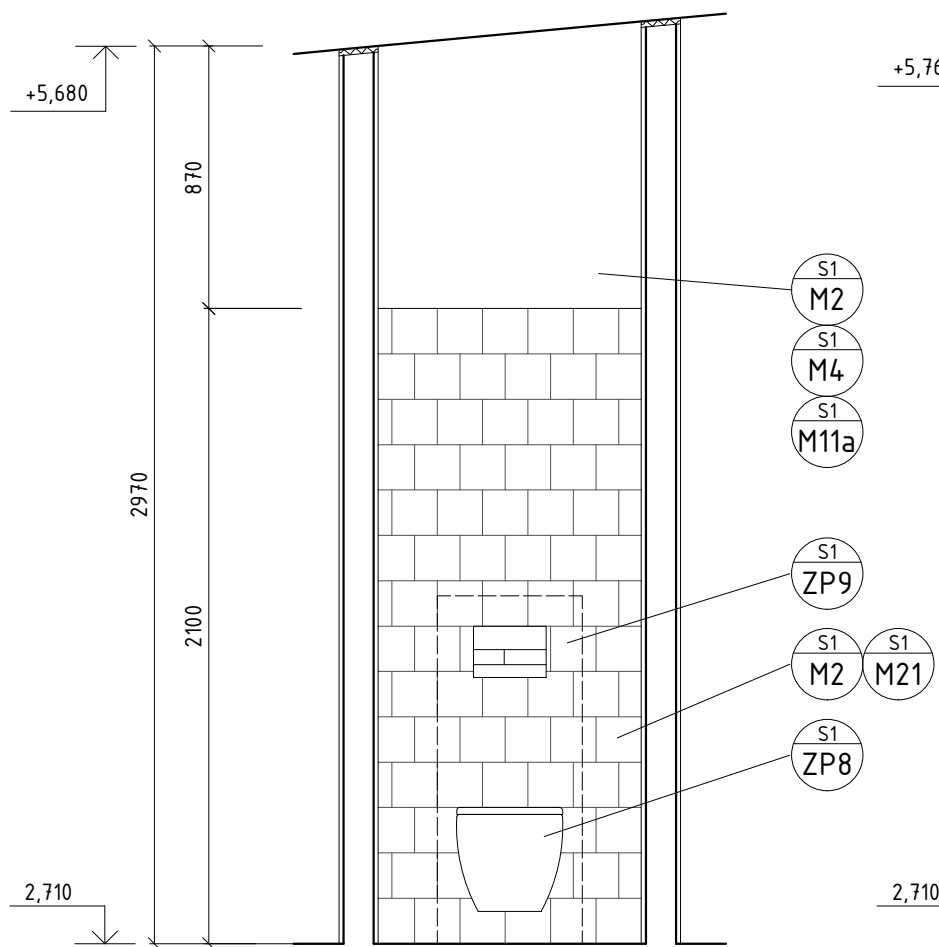

WC 5.06

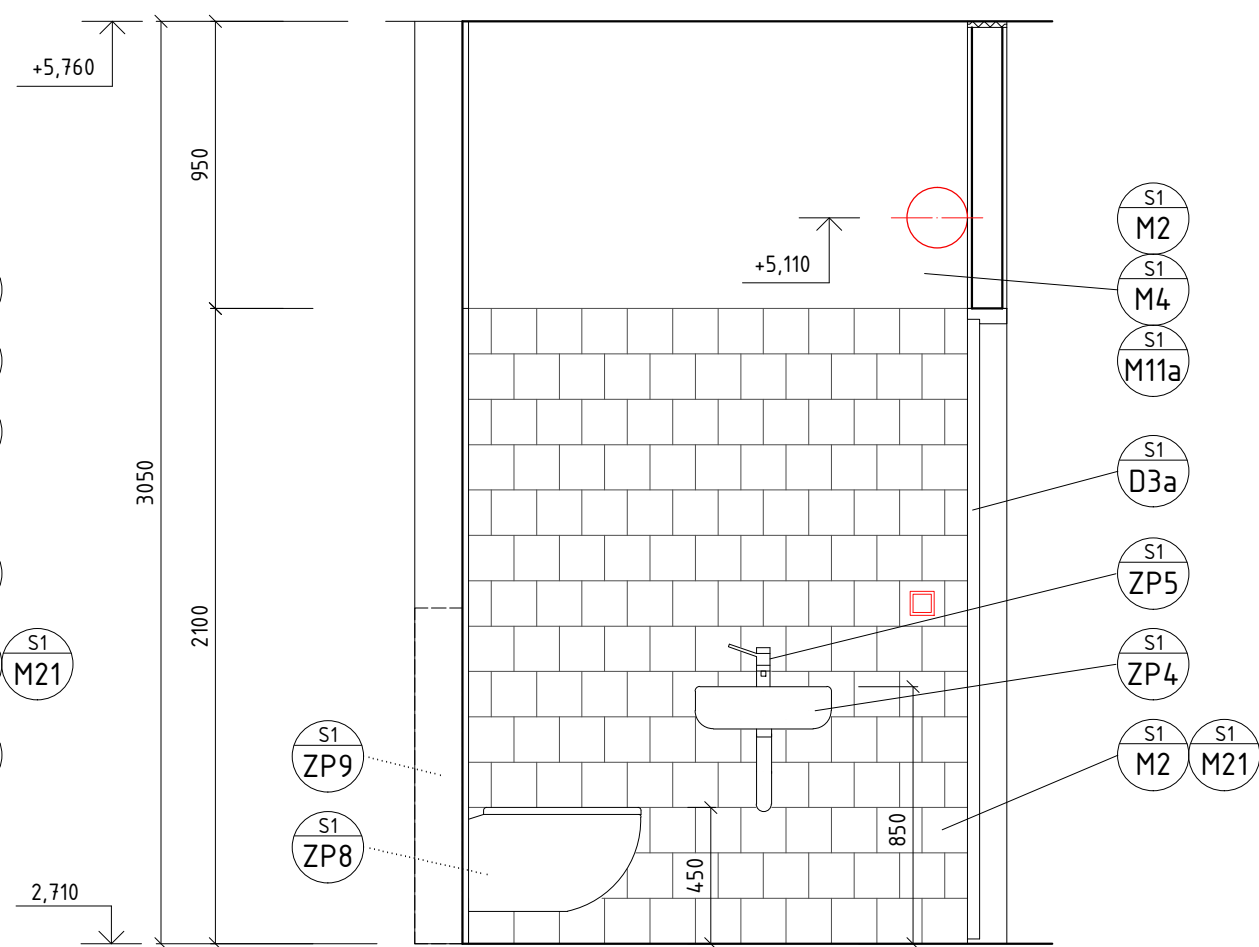

WC 5.06

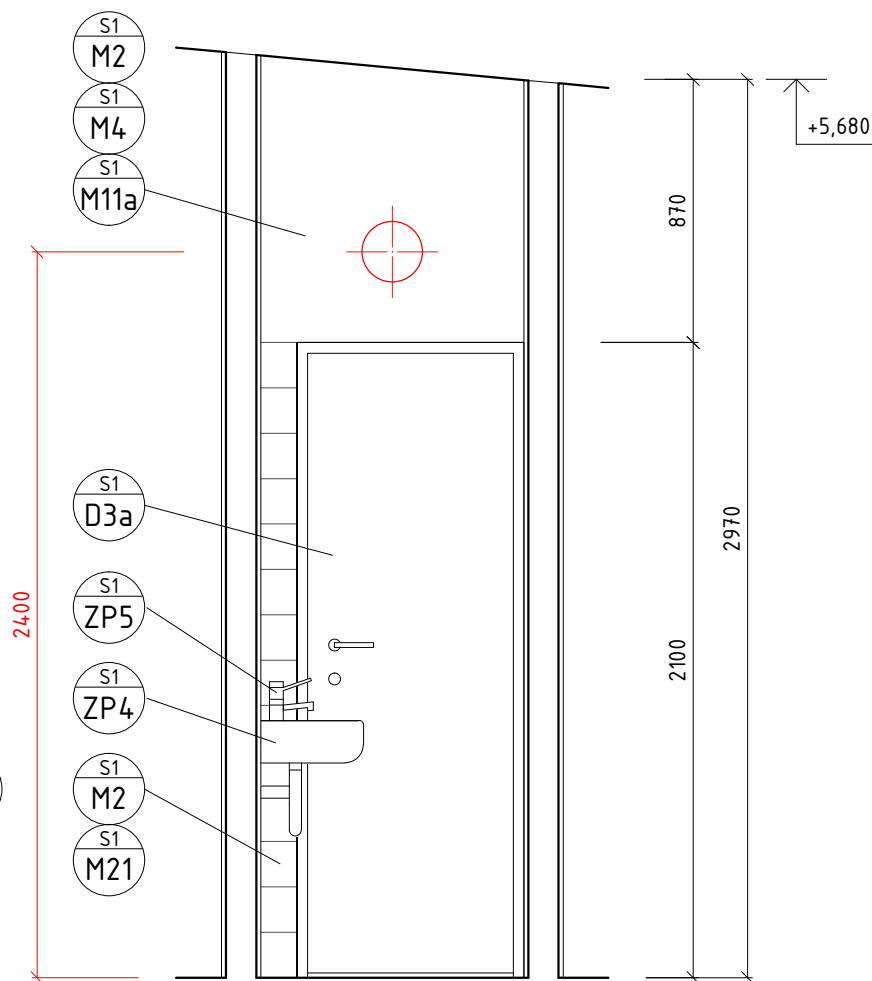

WC 5.06


POZNÁMKY:

- POPIS DILATAČNÍHO UKOTVENÍ PŘÍČEK A DĚLÍČÍCH STĚN + NEGATIVNÍ SPÁRA - VIZ VÝKRES S1.111a
- VIZ VÝKRES S1.101


LEGENDA:

VIZ VÝKRES S1.101

DOSTAVBA A REKONSTRUKCE AREÁLU SPOL. HET 2014 - 2. ETAPA	ing. arch. martin matiska	08/2015	M 1:25
VÝKRES: WC 5.06, KOUPELNA 5.07	k vodojemu 3 praha 5, 150 00 mob. 777 020 552	REVIZE: 1	VÝKRES Č. S1.116

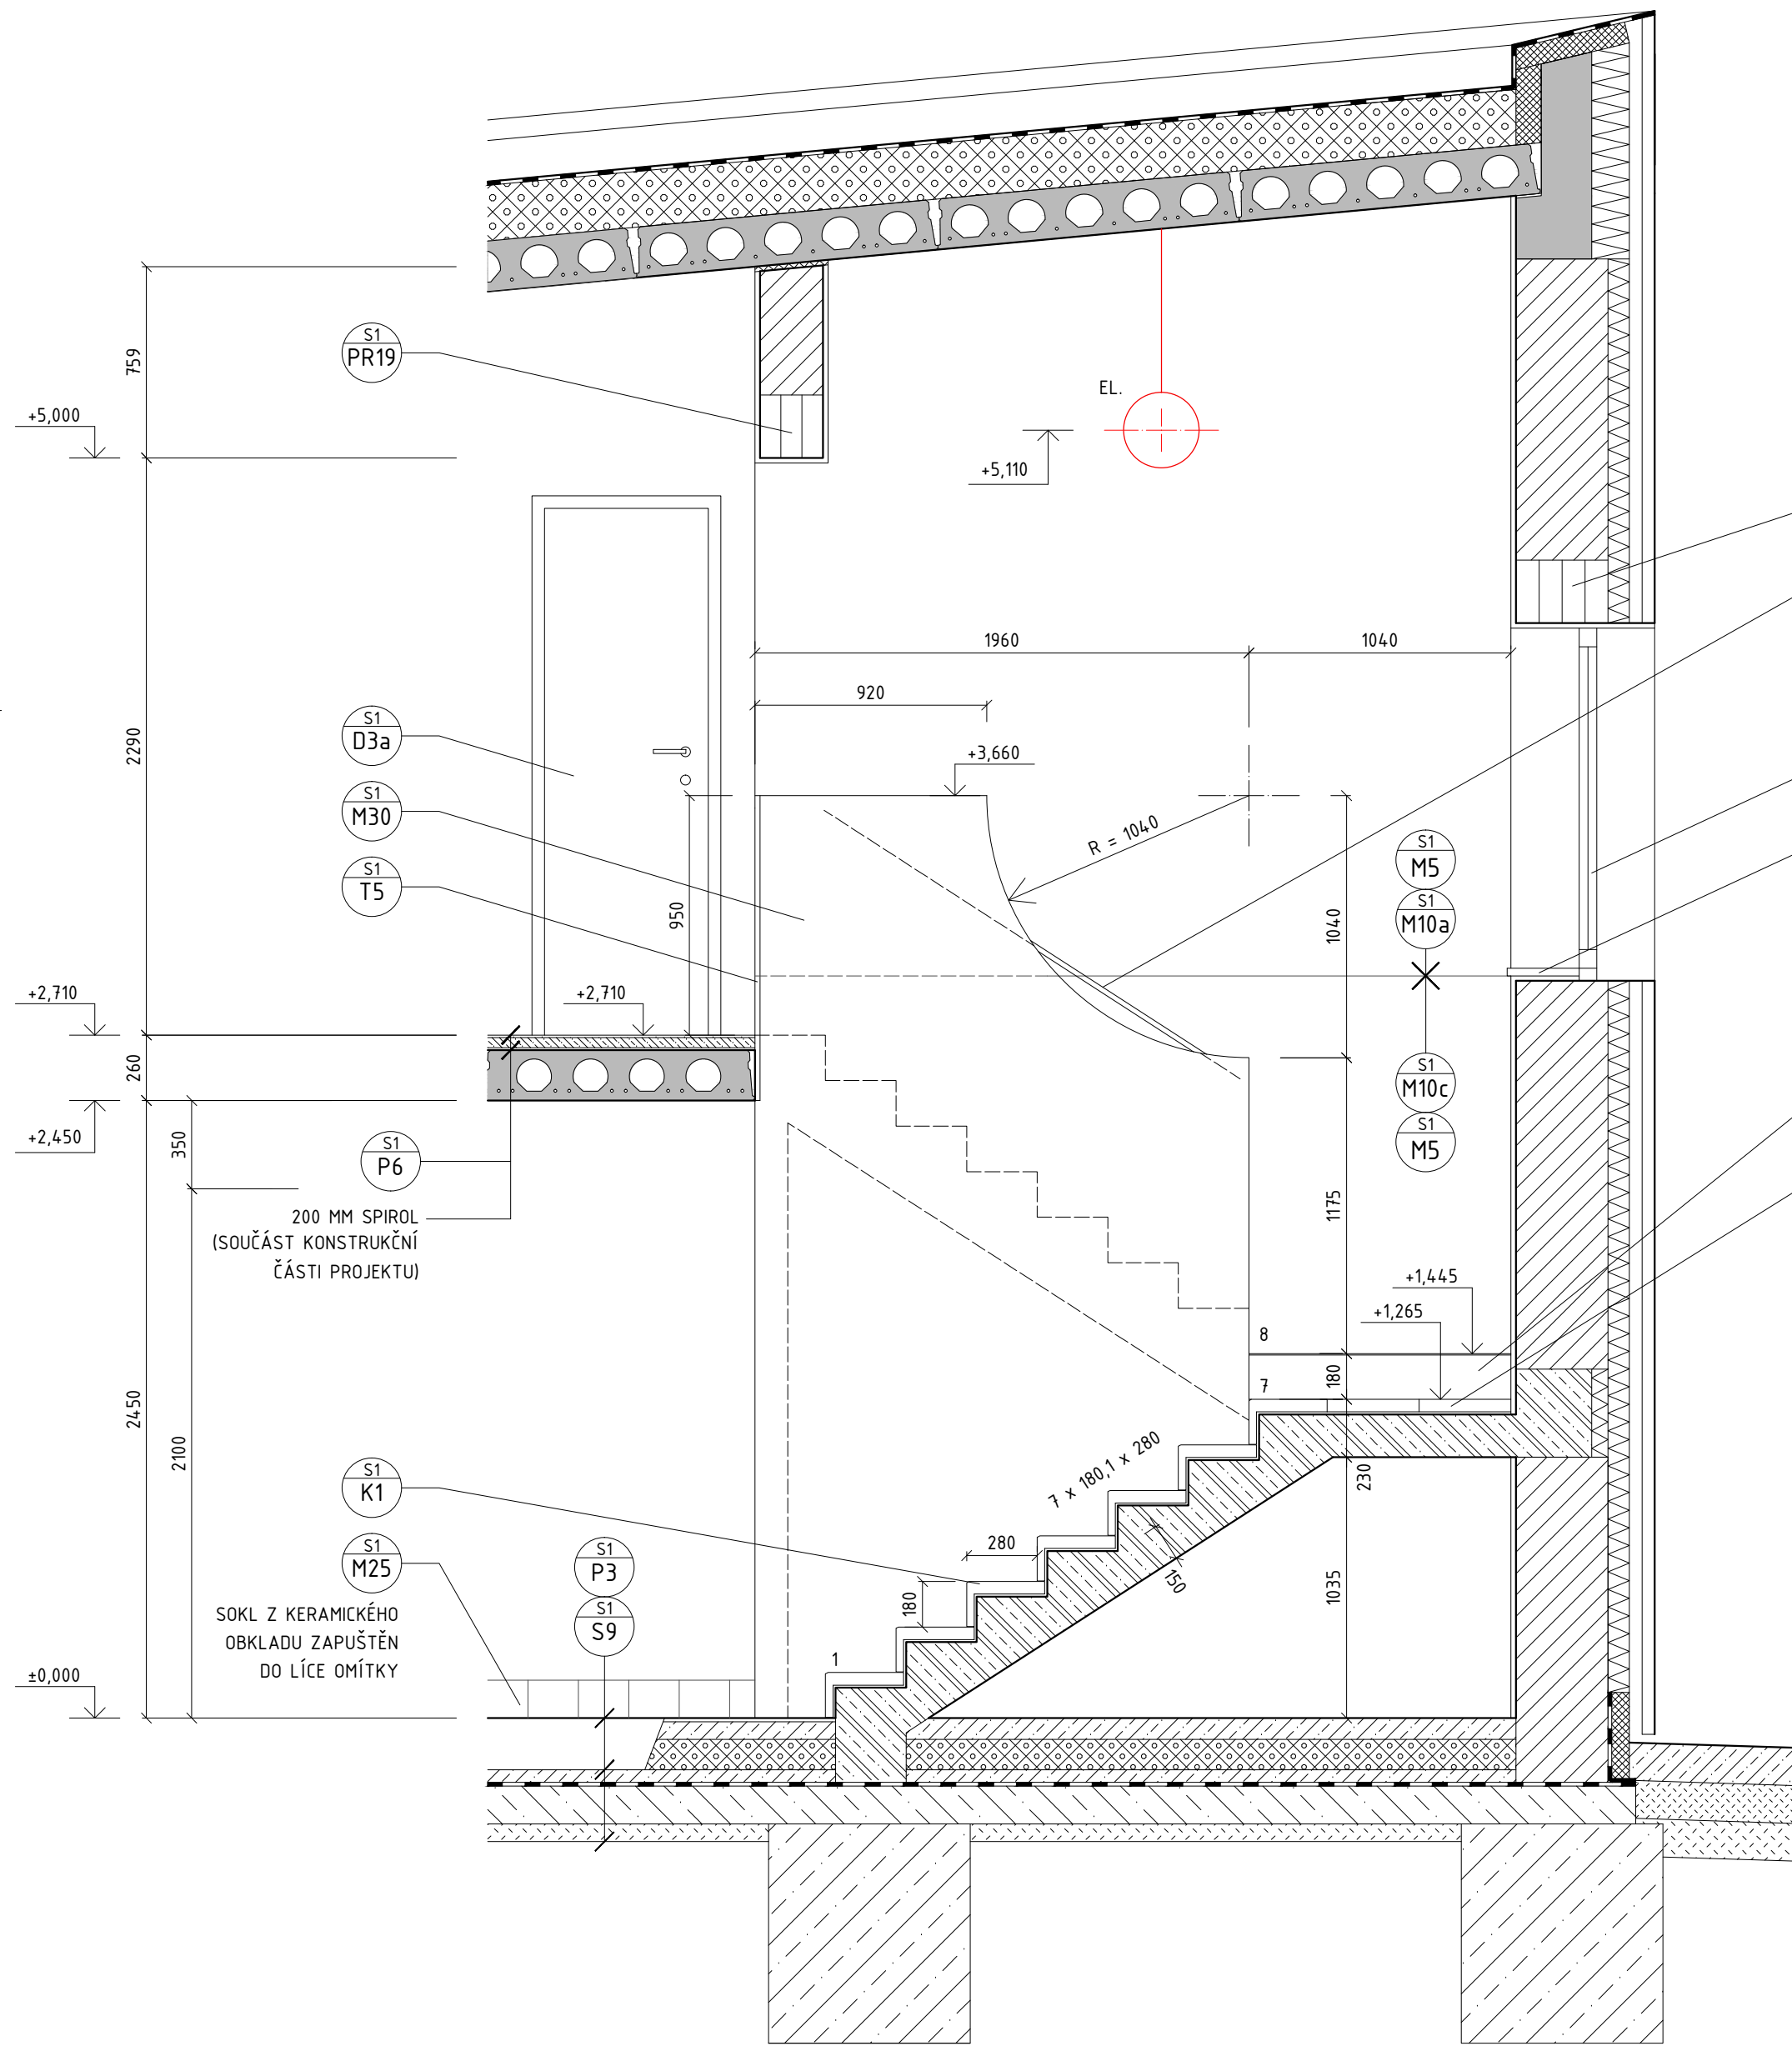

ŘEZ NÁSTUPNÍM RAMENEM

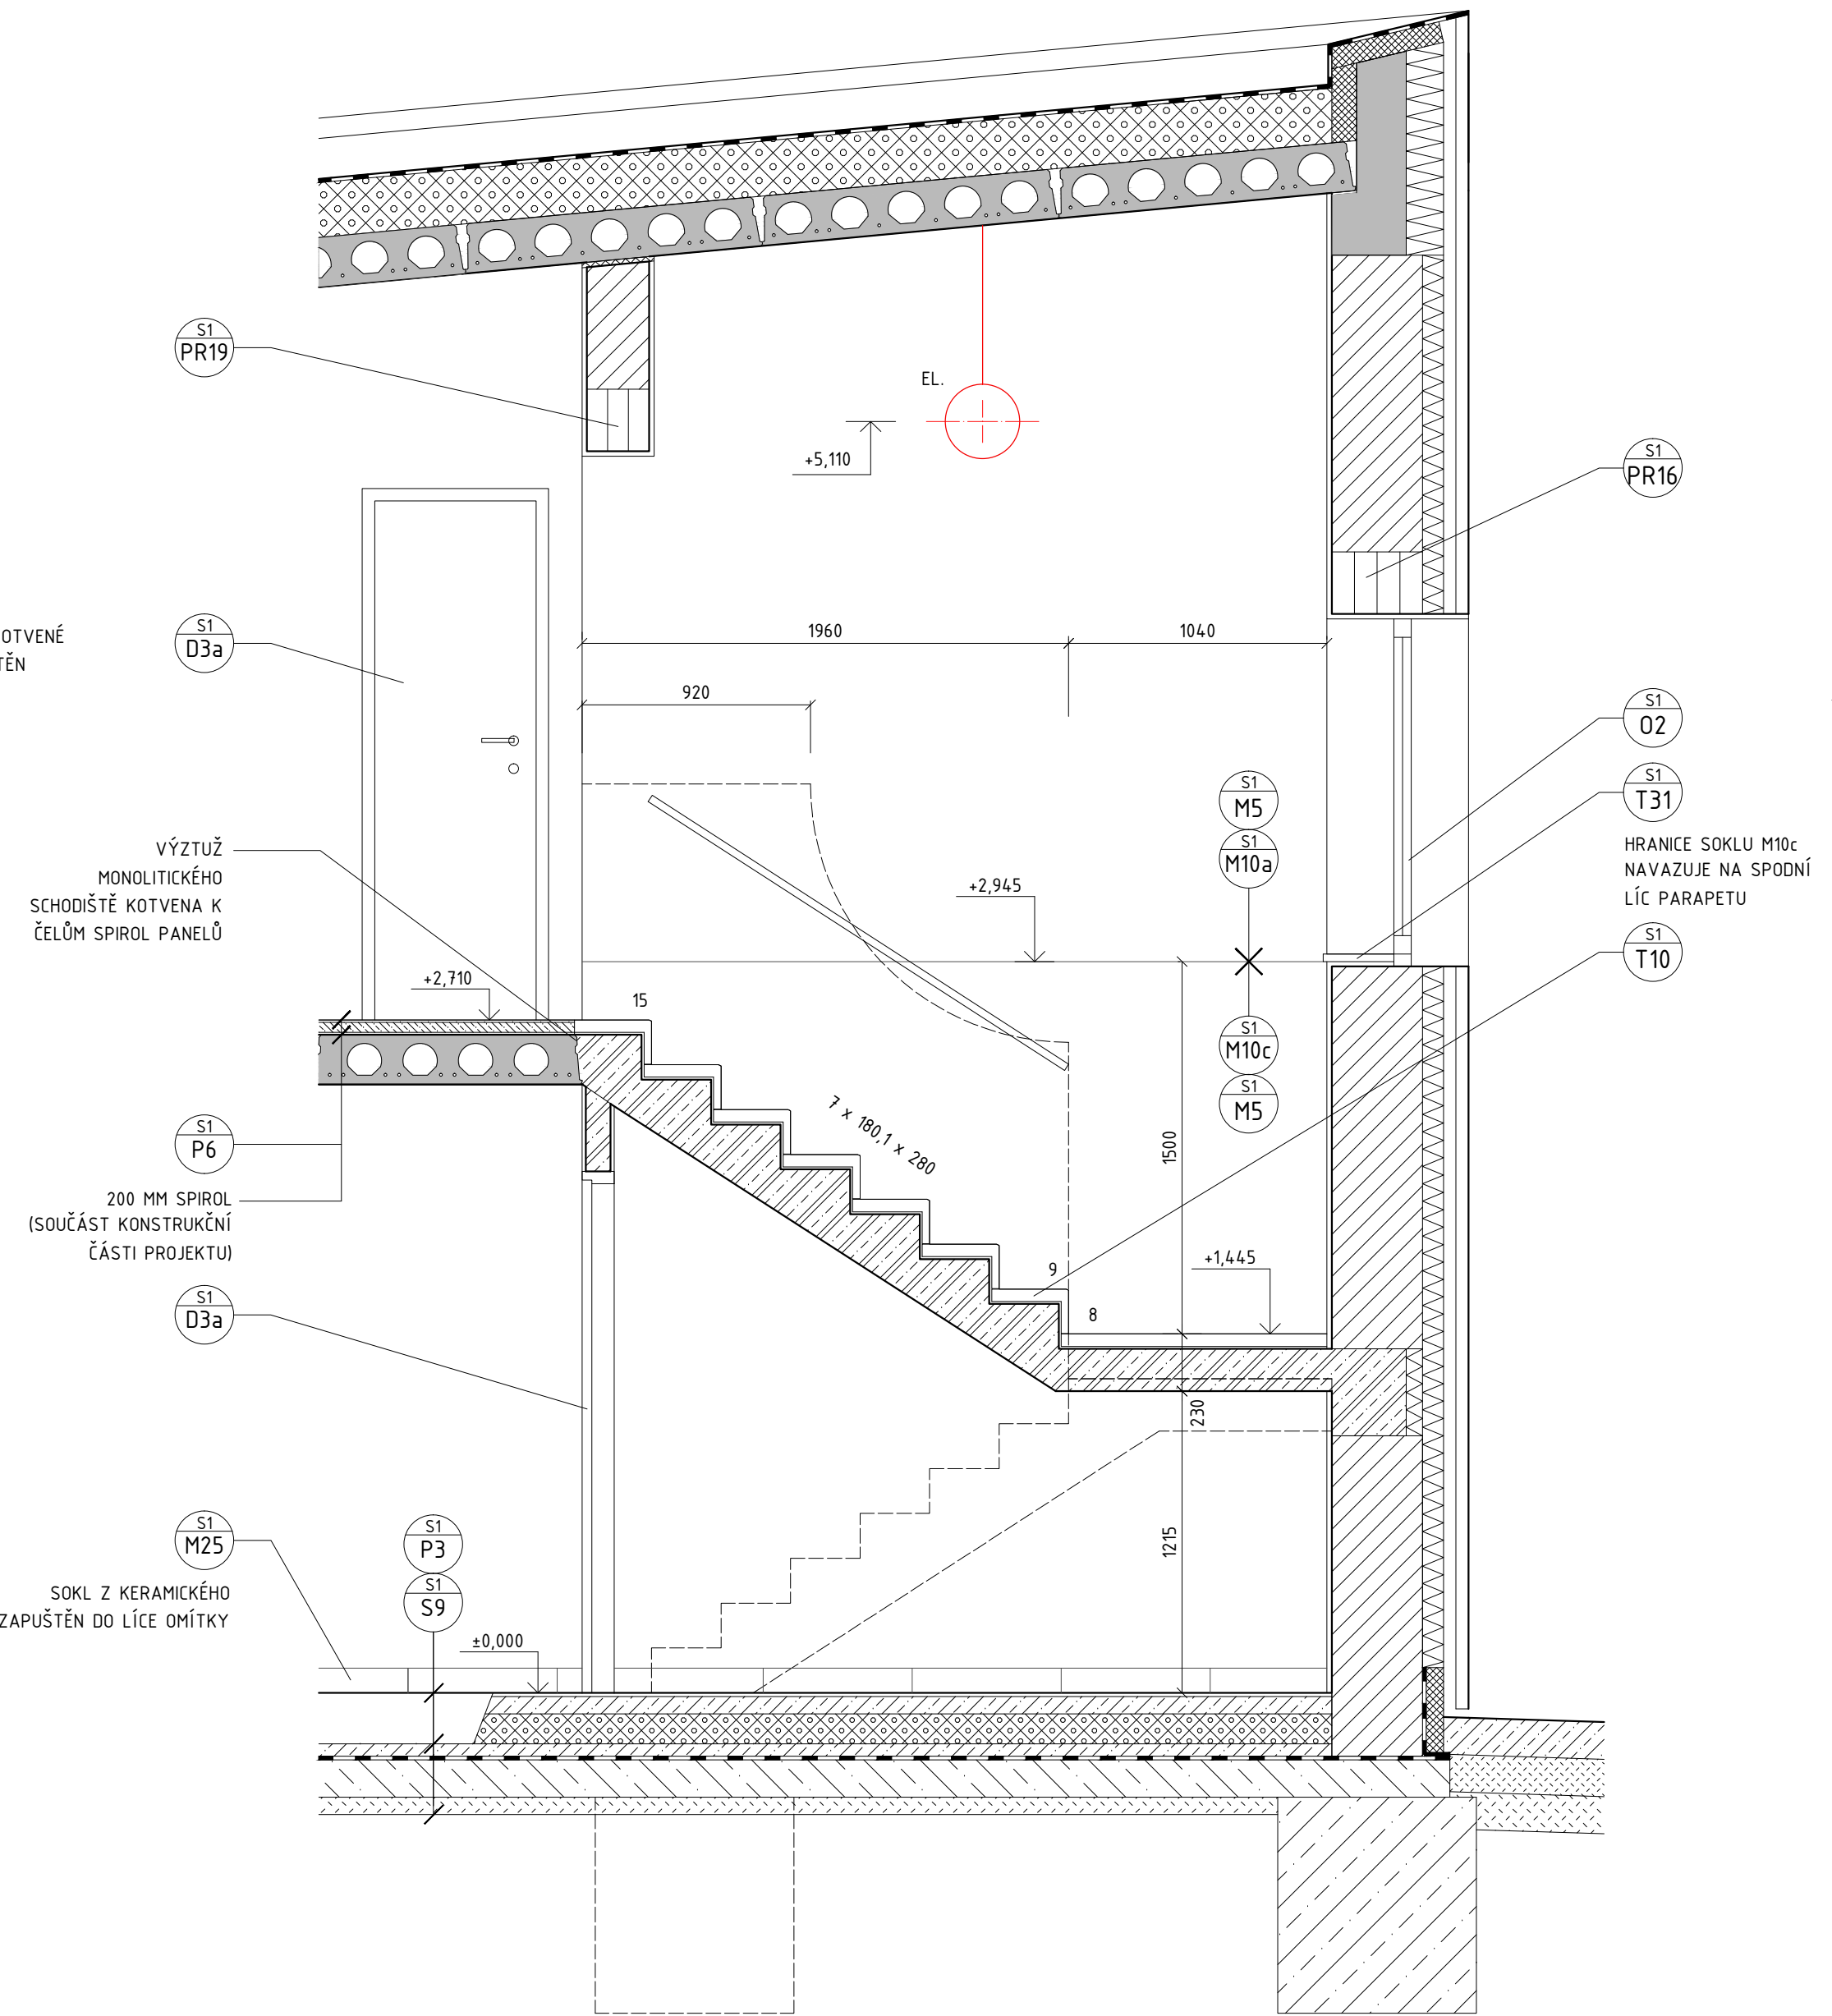

ŘEZ VÝSTUPNÍM RAMENEM




POZNÁMKY:

- POPIS DILATAČNÍHO UKOTVENÍ PŘÍČEK A DĚLÍČÍCH STĚN + NEGATIVNÍ SPÁRA - VIZ VÝKRES S1.111a
- VIZ VÝKRES S1.101

LEGENDA:

VIZ VÝKRES S1.101

DOSTAVBA A REKONSTRUKCE AREÁLU SPOL. HET 2014 - 2. ETAPA	ing. arch. martin matiska	08/2015	M 1:25
VÝKRES: SCHODIŠTĚ 4.16	k vodojemu 3 praha 5, 150 00 mob. 777 020 552	REVIZE: 1	VÝKRES Č. S1.117

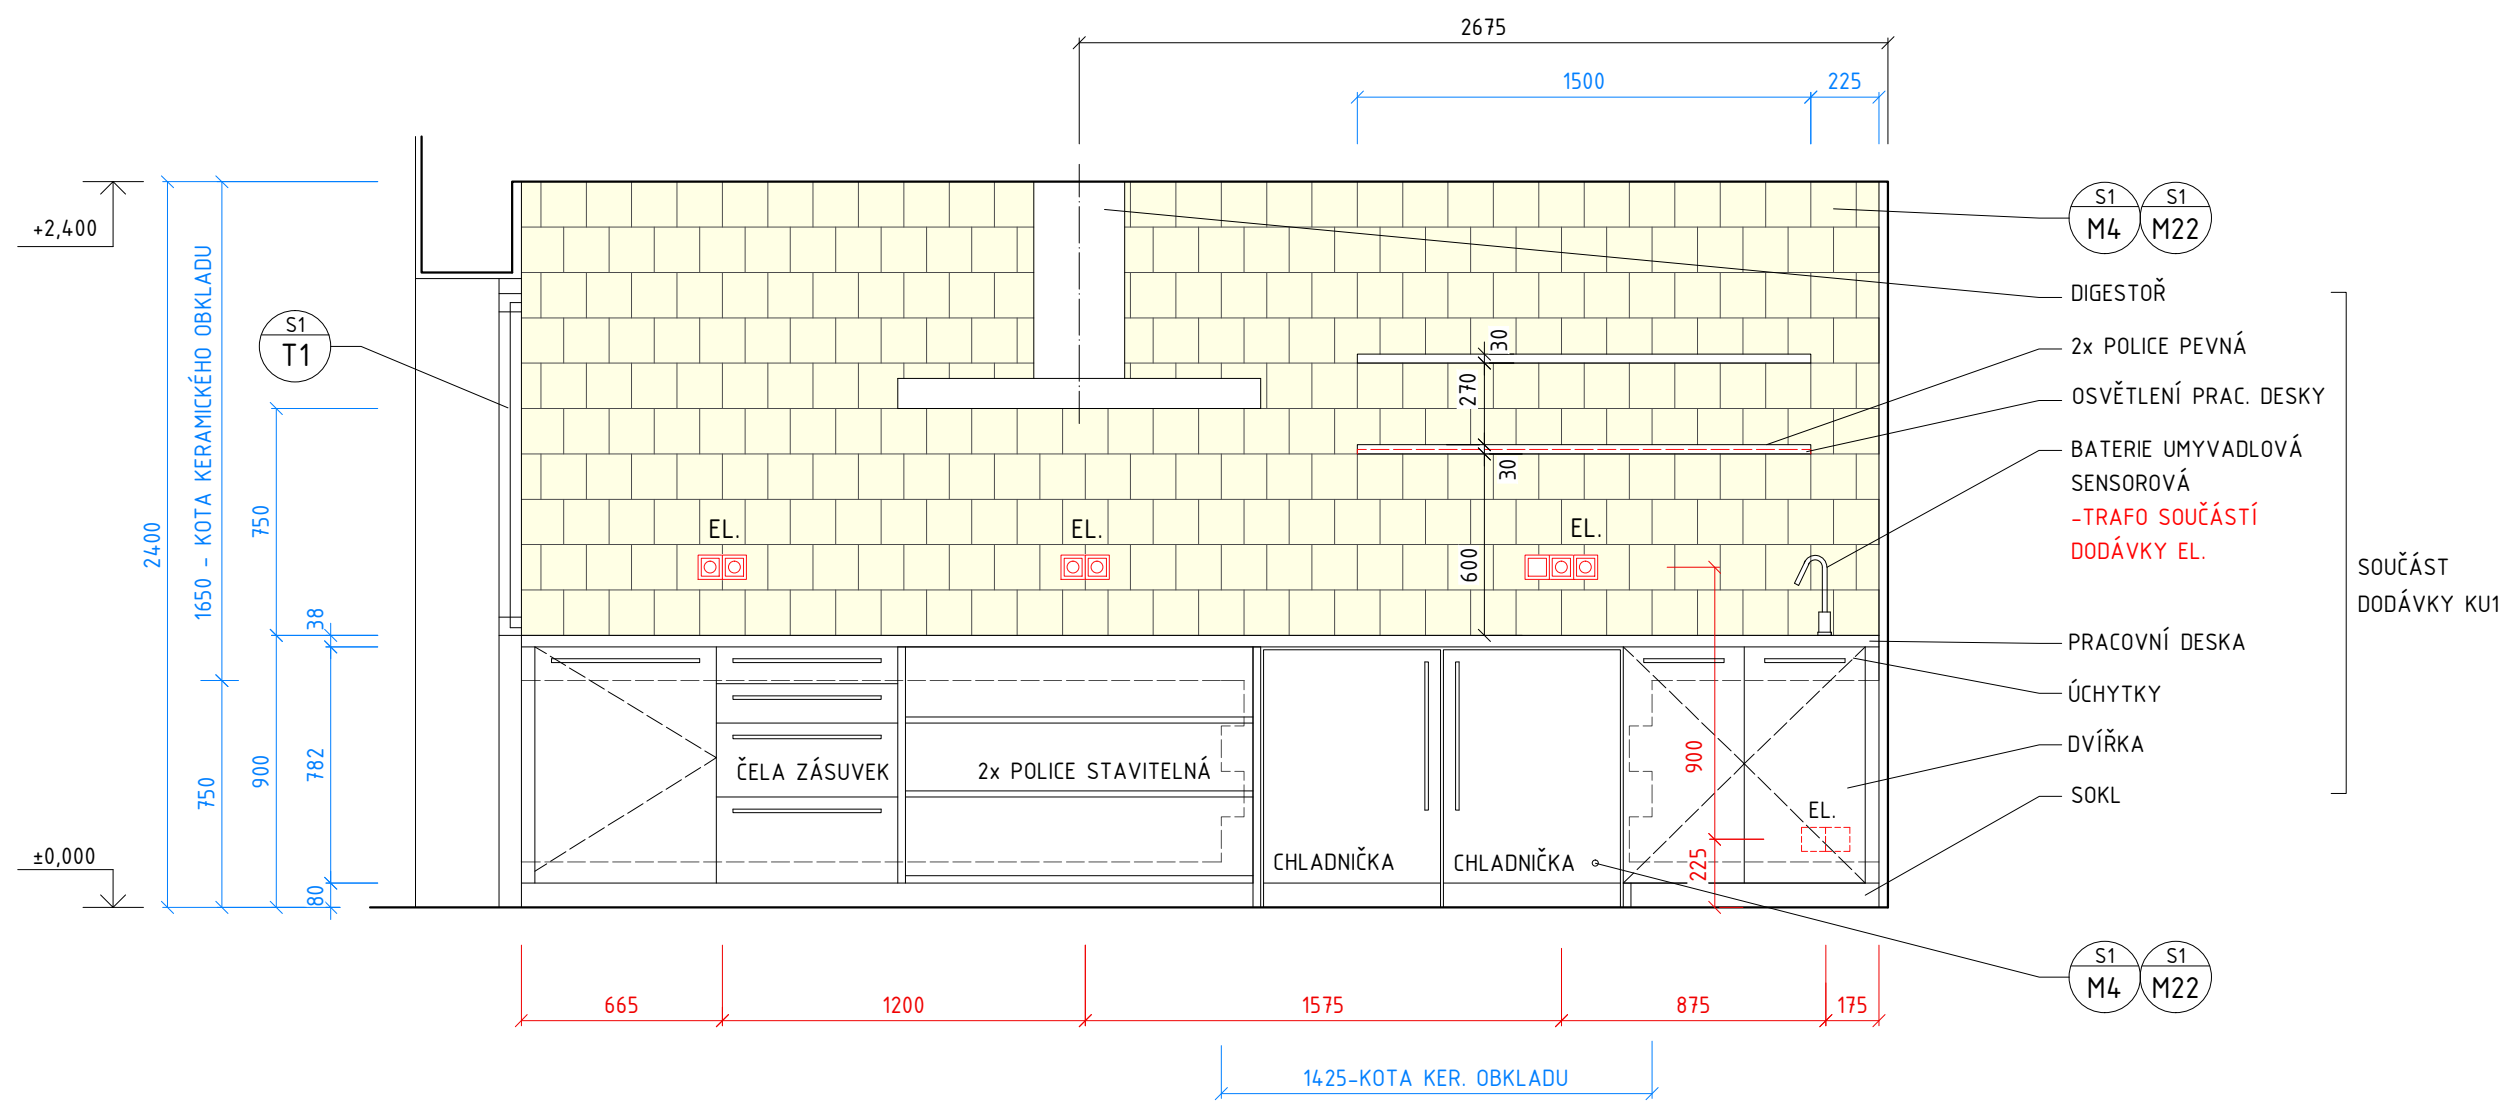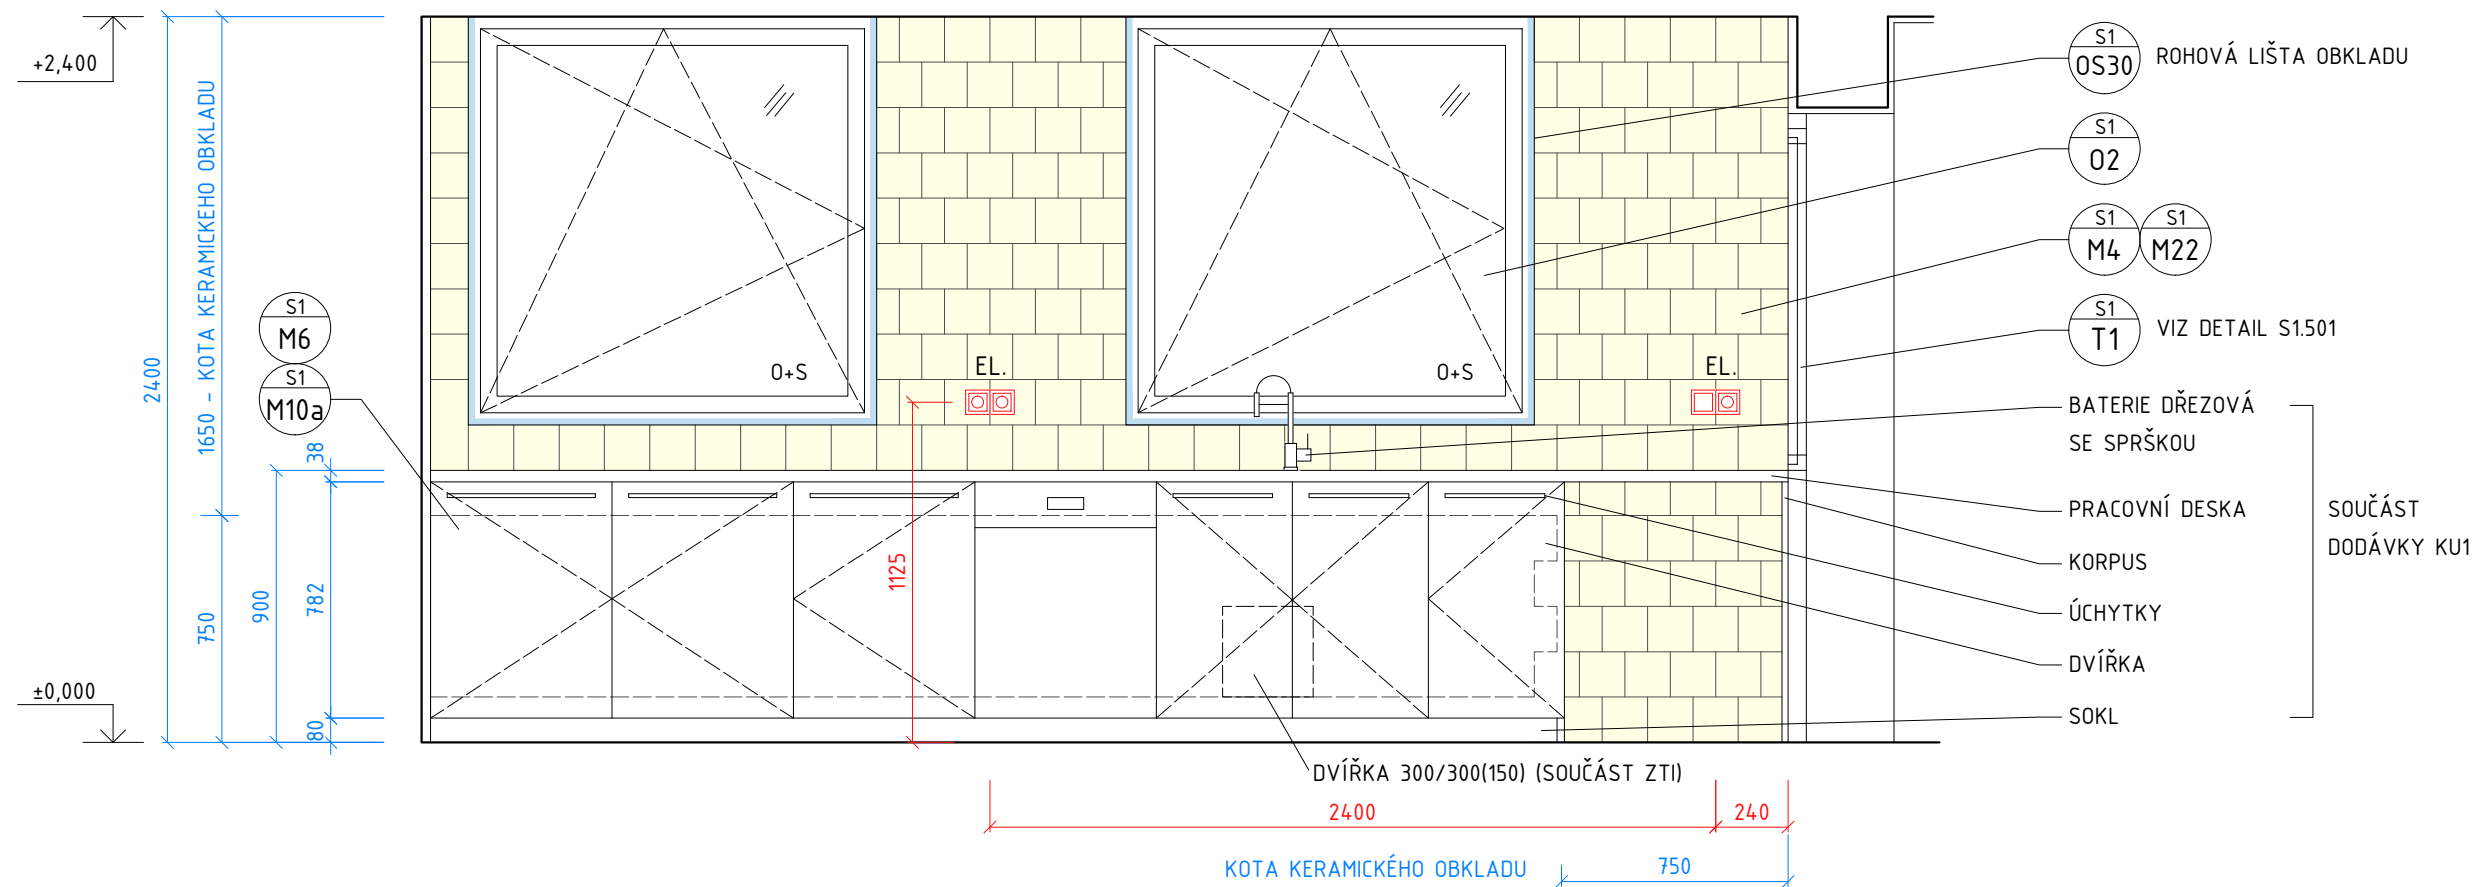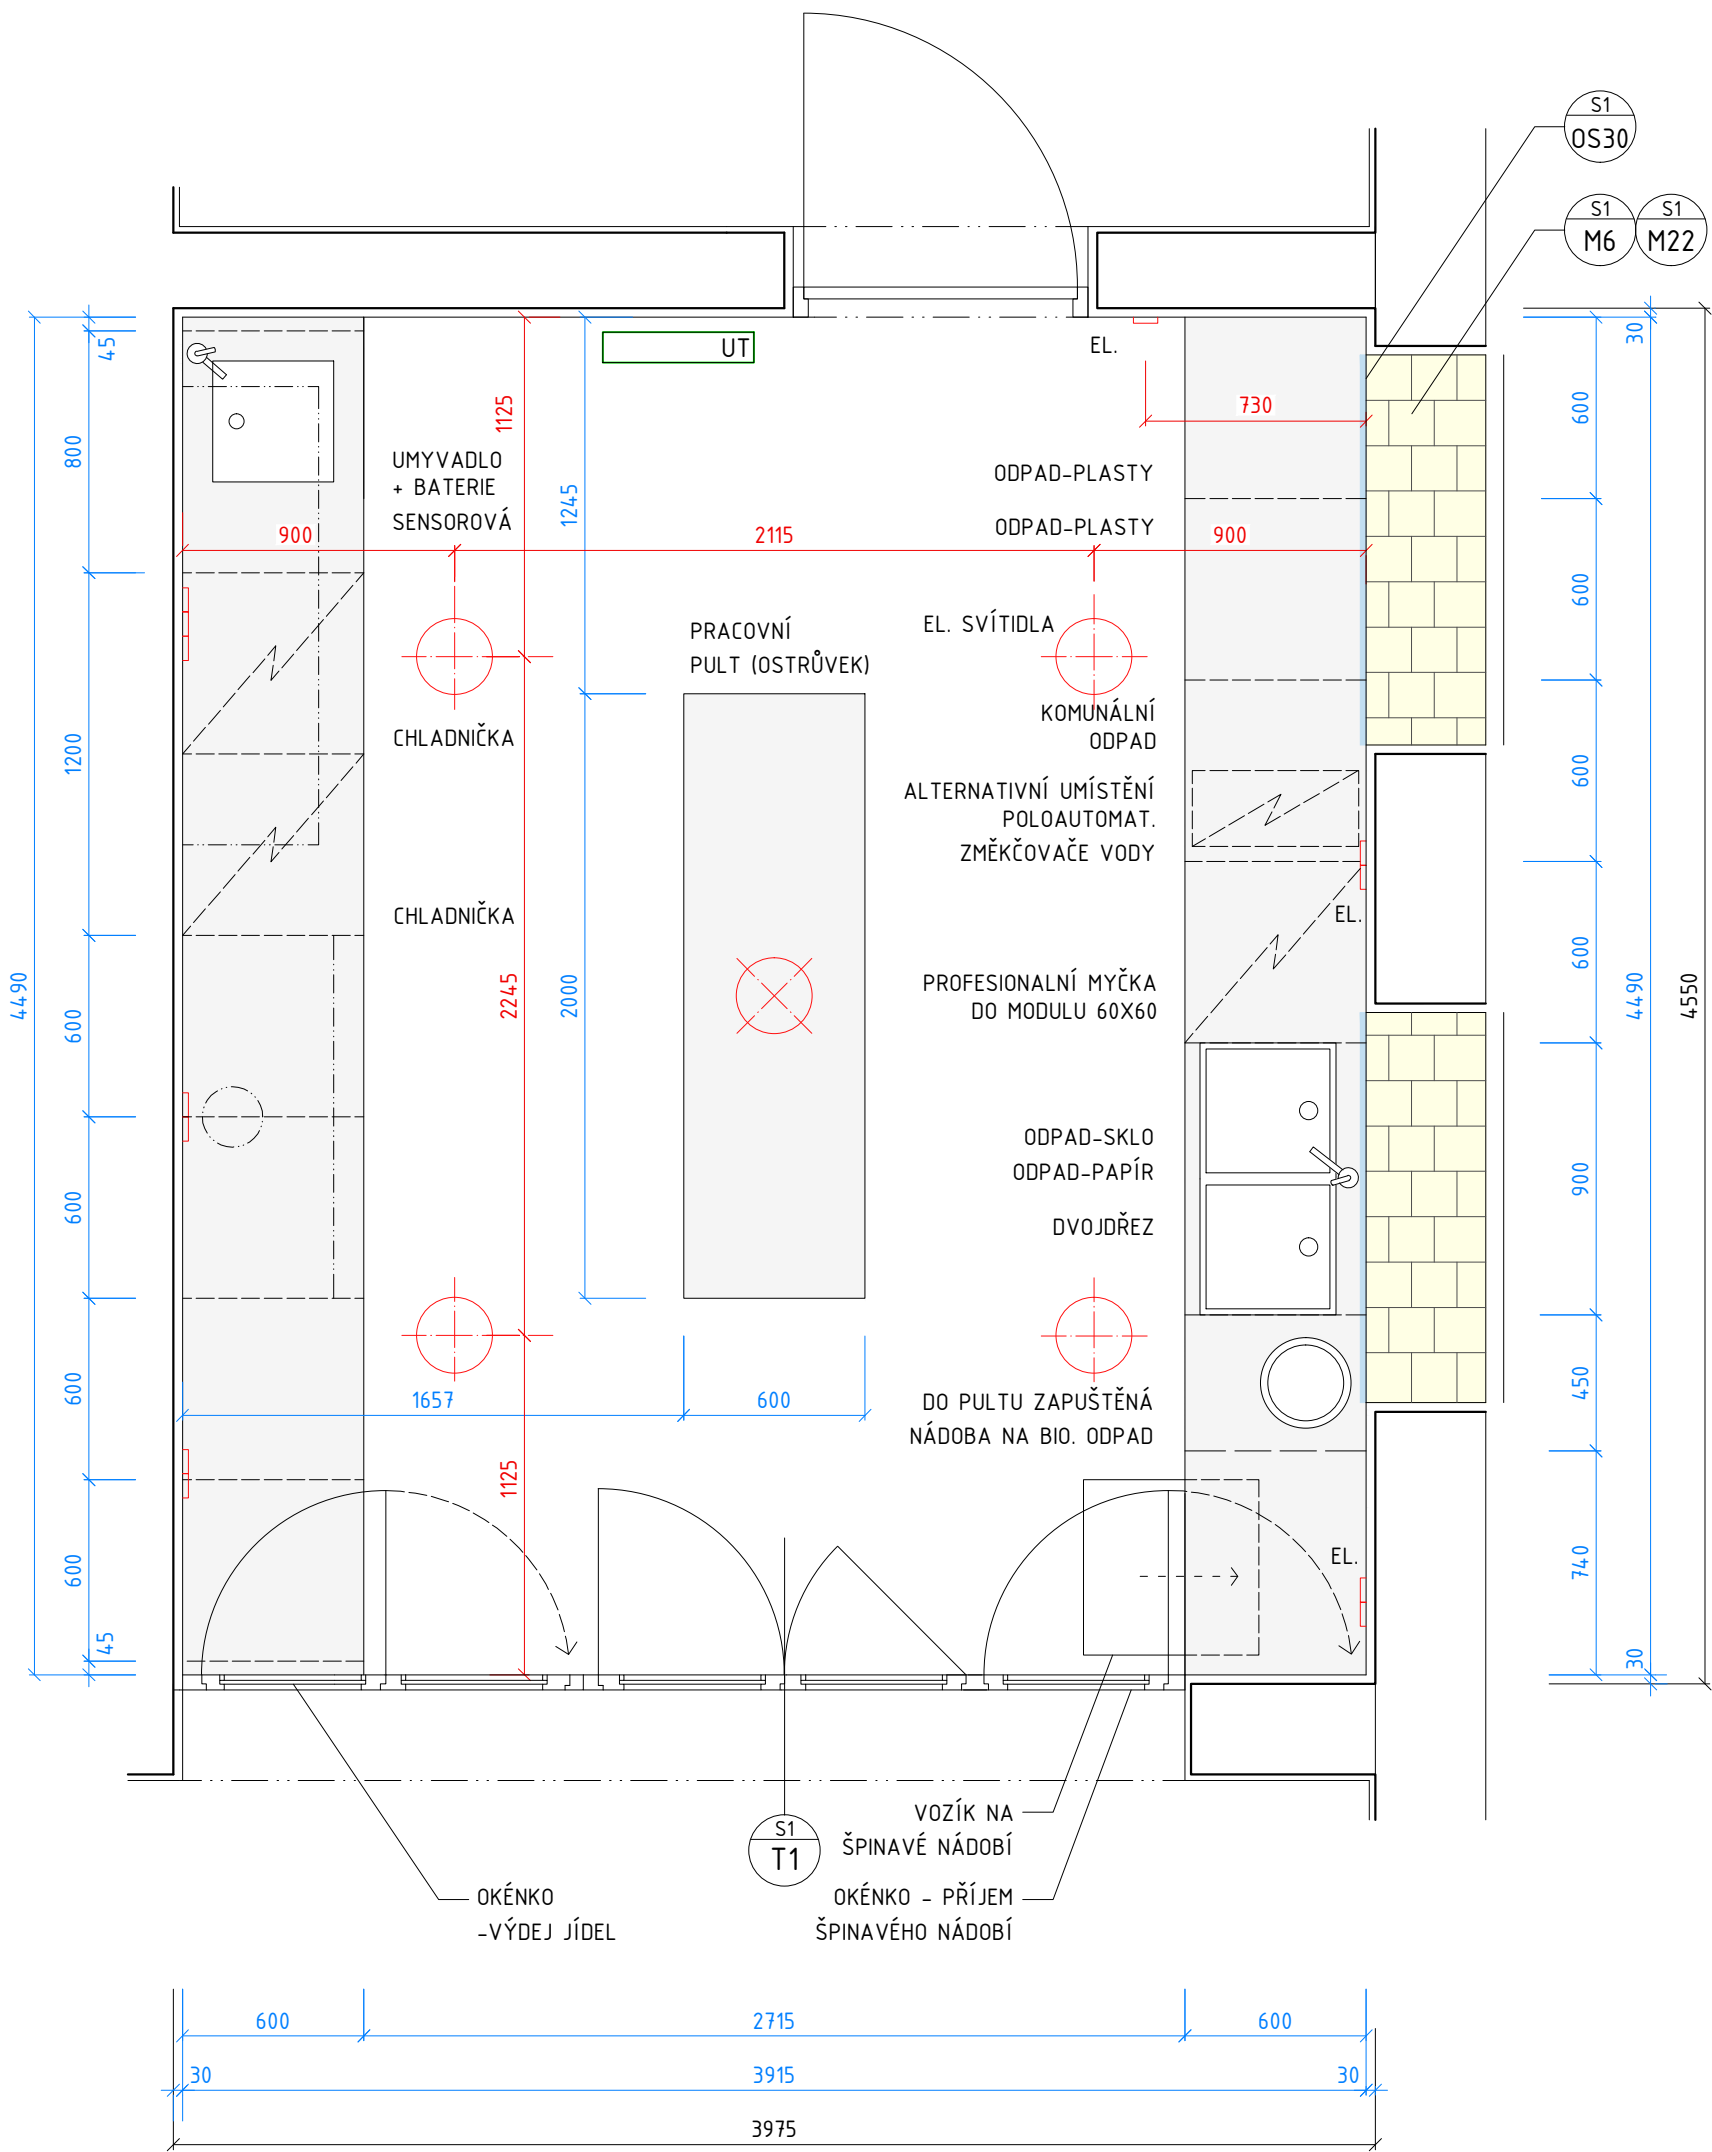

DODÁVKA S1/KU1:

SPOTŘEBIČE, ZAŘÍZENÍ - (VIZ. TABULKY VÝROBKŮ)

- 1x PROFESIONÁLNÍ MYCÍ STROJ - VESTAVNÁ DO MODULU 60X60
- 1x ZMĚKČOVAČ VODY - POLOAUTOMATICKÝ
- 2x GASTRO CHLADNIČKA
- 1x DIGESTOŘ - NEREZOVÁ
- 1x DVOJDŘEŽ - NEREZOVÝ
- 1x UMYVADLO - NEREZOVÉ
- 1x BATERIE UMYVADLOVÁ SENSOROVÁ
- 1x BATERIE DŘEZOVÁ SE SPRŠKOU
- 1x NEREZ NÁDOBA NA BIOLOGICKÝ ODPAD
- 1x NÁDOBA NA KOMUNÁLNÍ ODPAD
- 2x NÁDOBA NA SKLO + PLASTY POD DŘEŽ
- 1x VOZÍK NA ŠPINAVÉ NÁDOBÍ - NEREZOVÝ ATYPICKÝ
- 1x OSVĚTLENÍ PRACOVNÍ DESKY - LED PÁSEK

LEGENDA MATERIÁLŮ (VIZ. TABULKY VÝROBKŮ)

- PRACOVNÍ DESKA - BARVA ŠEDÁ, TL. 38MM
- POLICE PEVNÉ / STAVITELNÉ - LAMINO DESKY, BARVA SVĚTLE ŠEDÁ, TL. 30MM
- DVÍŘKA / SOKL / KORPUS - LAMINO DESKY (DVÍŘKOVINA), BARVA SVĚTLE ŠEDÁ, TL. 18MM
- ŽÁDA - LAMINO DESKY, BARVA SVĚTLE ŠEDÁ, TL. 12MM
- ČELA ZÁSUVK - LAMINO DESKY, BARVA SVĚTLE ŠEDÁ, TL. 18MM
- KOVÁNÍ ZÁSUVK - PLNOVÝSUVNÉ (STANDARD BLUM, HETTICH)
- KOVÁNÍ DVÍŘEK - MISKOVÝ ZÁVĚS S INTEGROVANÝM TLUMENÍM (STANDARD BLUM)
- ÚCHYTKY - NEREZOVÉ PODÉLNÉ, ORIENTACE A DÉLKA VIZ. VÝKRES
- RÁM PRACOVNÍHO PULTU (OSTRŮVKU) - JÁ PROFIL NEREZOVÝ 30/30mm


POZNÁMKY:

VIZ VÝKRES S1.101

- PŘIPOJENÍ MYČKY MIMO JEJÍ PŮDORYS
- VEŠKERÉ ROZMĚRY JE PŘED PROVÁDĚNÍM A VÝROBU NUTNÉ ZAMĚŘIT NA STAVBĚ, DÍLENSKOU DOKUMENTACI ODSOUHLASÍ ARCHITEKT
- POZOR - KUCHYŇSKÉ LINKY S1.KU1 NAVAZUJÍ NA VÝROBEK S1.T1 = NUTNÁ KOORDINACE, VIZ VÝKRES S1.501
- DŘEVĚNÁ PROSKLENÁ STĚNA S1.T1 BUDE OSAZENA PO OMÍTKÁCH RESP. OBKLADECH
- ALE POVRCHOVÁ ÚPRAVA OŠTĚNÍ BUDE PROVEDENA AŽ PO OSAZENÍ STĚNY





LEGENDA:

VIZ VÝKRES S1.101

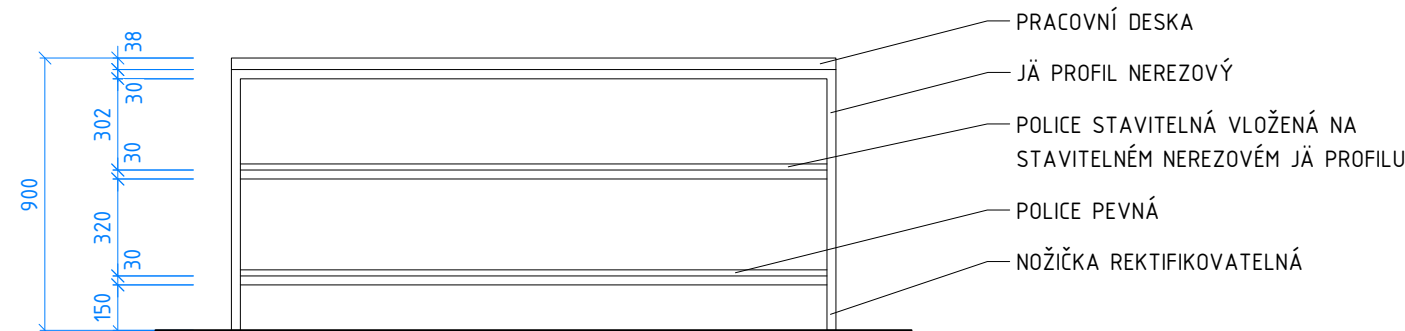

PRACOVNÍ PULT (OSTRŮVEK)

DOSTAVBA A REKONSTRUKCE AREÁLU SPOL. HET 2014 - 2. ETAPA	ing. arch. martin matiska	08/2015	M 1:25
VÝKRES: PŘÍPRAVA/VÝDEJ JÍDEL - S1/KU1 4.11	k vodojemu 3 praha 5, 150 00 mob. 777 020 552	REVIZE: 1	VÝKRES Č. S1.121

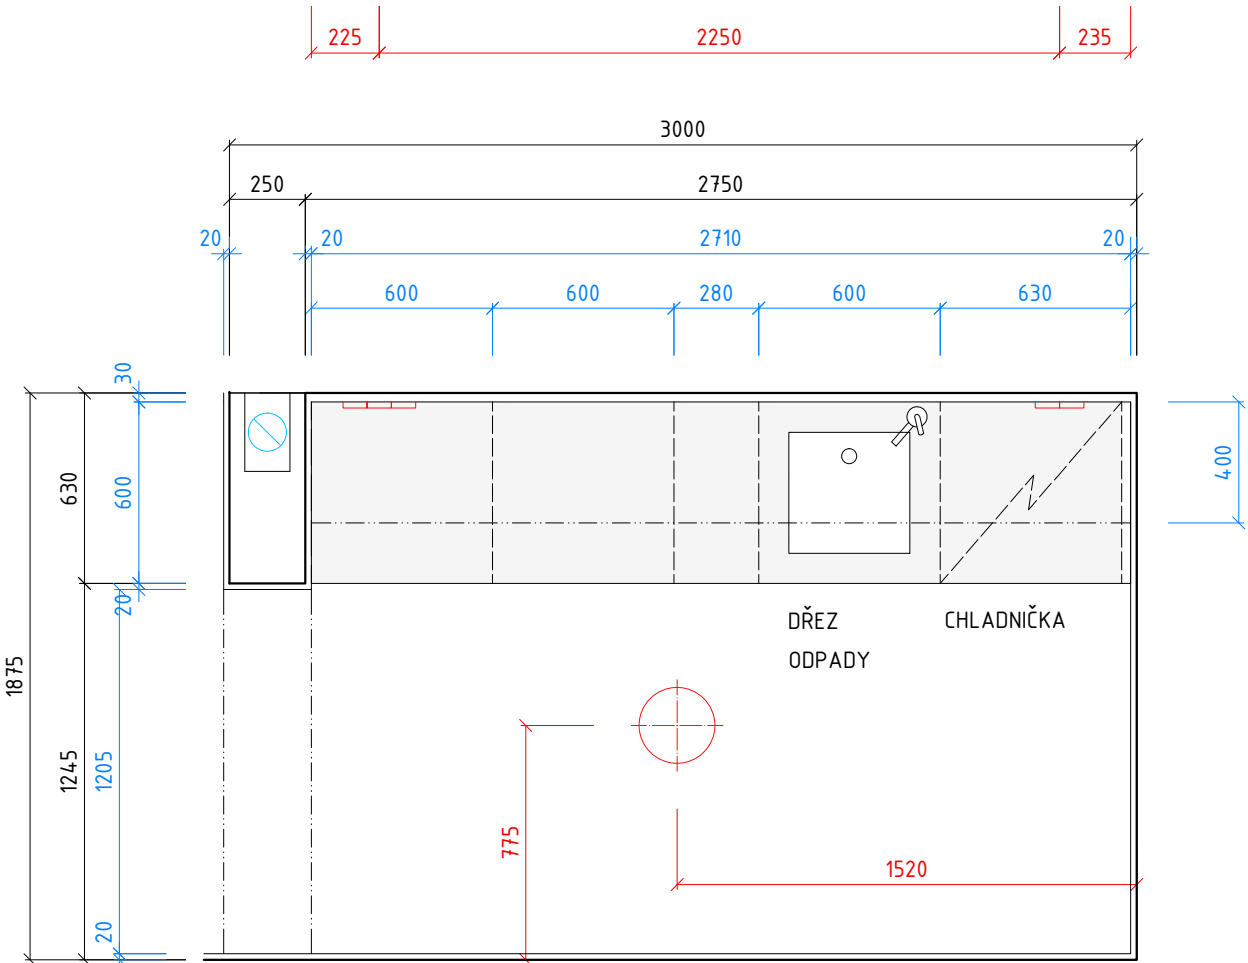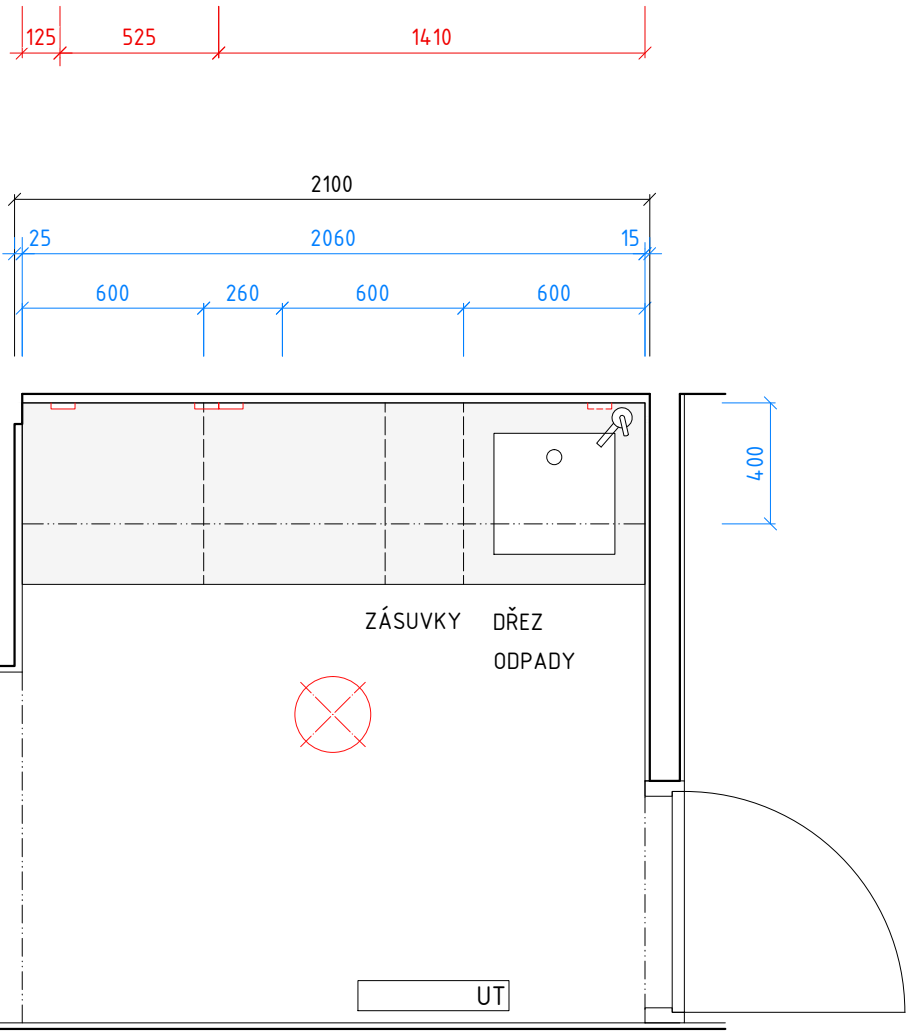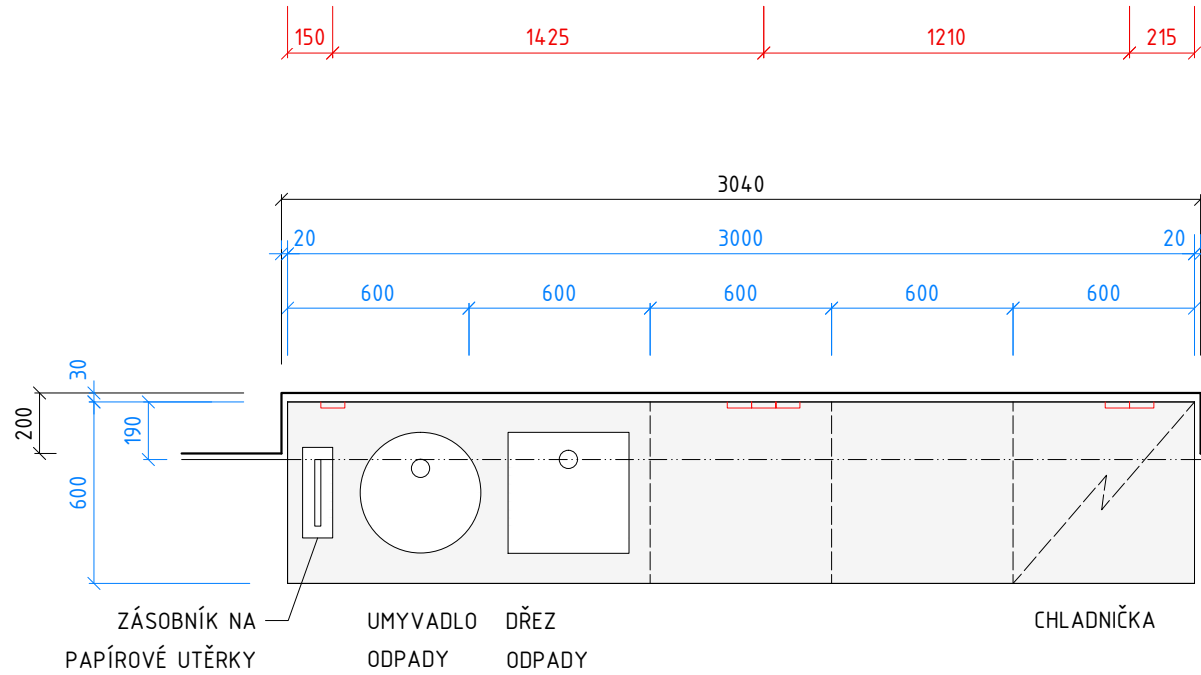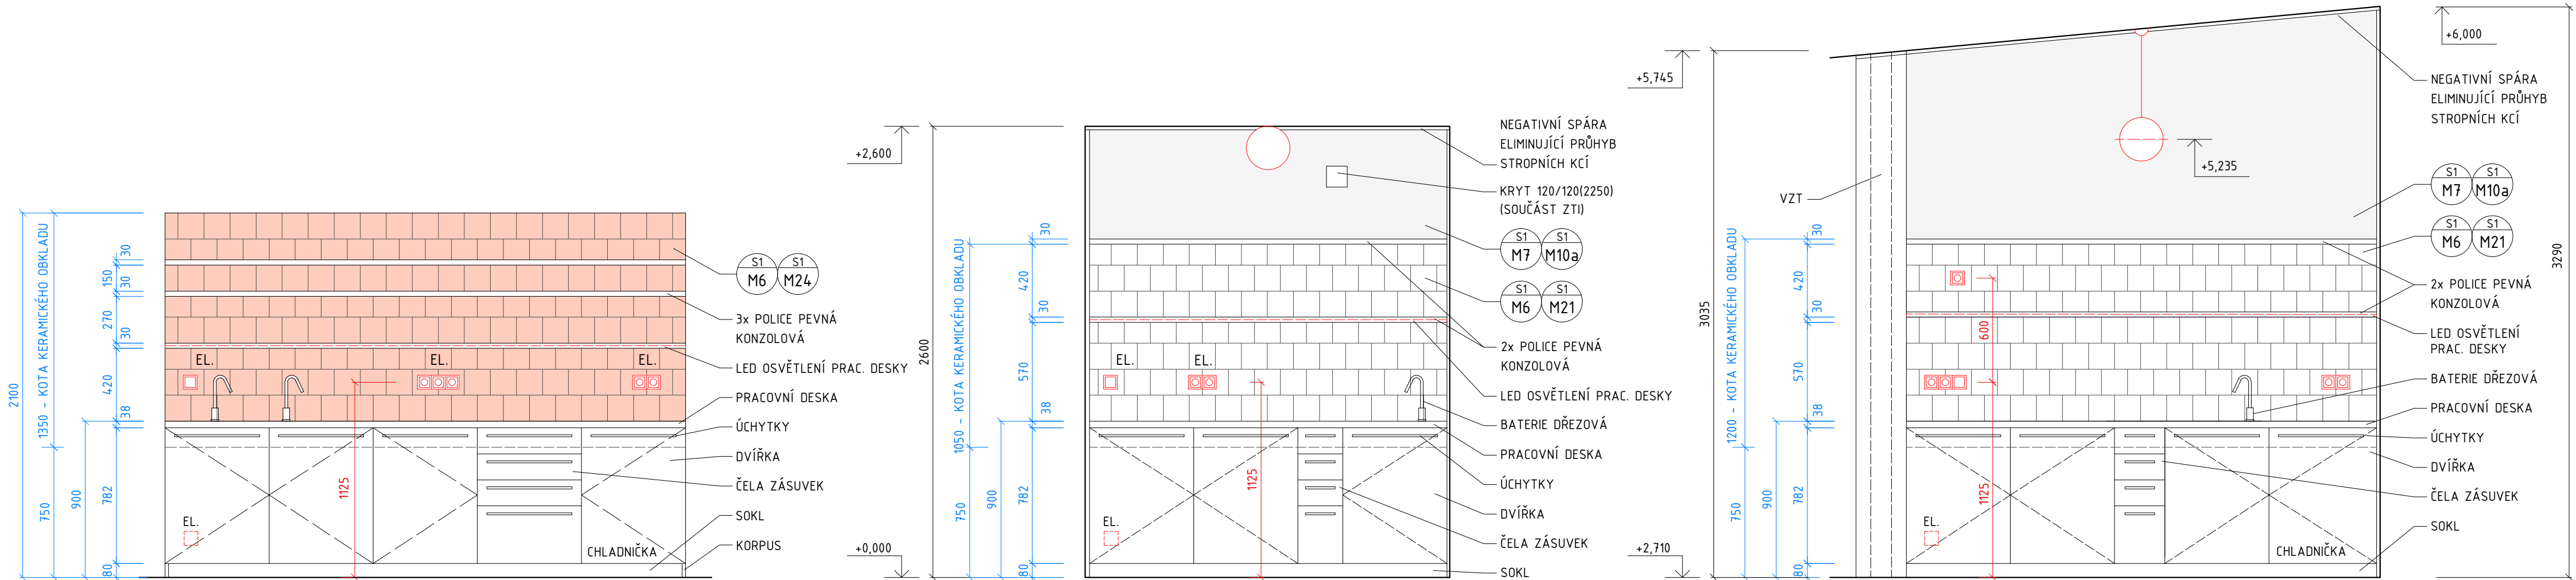

ČAJOVÁ KUCHYŇKA V JÍDELNĚ - S1/KU2 4.10

DODÁVKA S1/KU2

SPOTŘEBIČE, ZAŘÍZENÍ - (VIZ. TABULKY VÝROBKŮ)

- 1x CHLADNÍČKA - SPODNÍ VESTAVBA
- 1x DŘEZ - NEREZOVÝ
- 1x UMYVADLO - NEREZOVÉ
- 1x BATERIE DŘEZOVÁ - CHROMOVANÁ
- 1x BATERIE UMYVADLOVÁ - CHROMOVANÁ
- 1x OSVĚTLENÍ PRACOVNÍ DESKY - LED PÁSEK
- 1x ZÁSOBNÍK NA PAPIROVÉ UTĚRKY - POD PRACOVNÍ DESKU

LEGENDA MATERIÁLŮ (VIZ. TABULKY VÝROBKŮ)

- PRACOVNÍ DESKA - BARVA ŠEDÁ, TL. 38MM
- POLICE PEVNÉ / STAVITELNÉ - LAMINO DESKY, BARVA SVĚTLÉ ŠEDÁ, TL. 30MM
- DVÍŘKA / SOKL / KORPUS - LAMINO DESKY (DVÍŘKOVINA), BARVA SVĚTLÉ ŠEDÁ, TL. 18MM
- ZÁDA - LAMINO DESKY, BARVA SVĚTLÉ ŠEDÁ, TL. 12MM
- ČELA ZÁSUIEK - LAMINO DESKY, BARVA SVĚTLÉ ŠEDÁ, TL. 18MM
- KOVÁNÍ ZÁSUIEK - PLNOVÝSUVNÉ (STANDARD BLUM, HETTICH)
- KOVÁNÍ DVÍŘEK - MISKOVÝ ZÁVĚS S INTEGROVANÝM TLUMENÍM (STANDARD BLUM)
- ÚCHYTKY - NEREZOVÉ PODÉLNÉ, ORIENTACE A DÉLKA VIZ. VÝKRES

ČAJOVÁ KUCHYŇKA U DÍLNY - S1/KU3 1.04

DODÁVKA S1/KU3

SPOTŘEBIČE, ZAŘÍZENÍ - (VIZ. TABULKY VÝROBKŮ)

- 1x DŘEZ - NEREZOVÝ
- 1x BATERIE DŘEZOVÁ - CHROMOVANÁ
- 1x OSVĚTLENÍ PRACOVNÍ DESKY - LED PÁSEK

KUCHYŇKA BYTU - S1/KU4 5.05

DODÁVKA S1/KU4

SPOTŘEBIČE, ZAŘÍZENÍ - (VIZ. TABULKY VÝROBKŮ)

- 1x CHLADNÍČKA - SPODNÍ VESTAVBA
- 1x DŘEZ - NEREZOVÝ
- 1x BATERIE DŘEZOVÁ - CHROMOVANÁ
- 1x OSVĚTLENÍ PRACOVNÍ DESKY - LED PÁSEK


POZNÁMKY:

VIZ VÝKRES S1.101

LEGENDA:

VIZ VÝKRES S1.101

DOSTAVBA A REKONSTRUKCE AREÁLU SPOL. HET 2014 - 2. ETAPA	ing. arch. martin matiska	08/2015	M 1:25
VÝKRES: S1/KU2 4.10, S1/KU3 1.04, S1/KU4 5.05	k vodojemu 3 praha 5, 150 00 mob. 777 020 552	REVIZE: 1	VÝKRES Č. S1.122

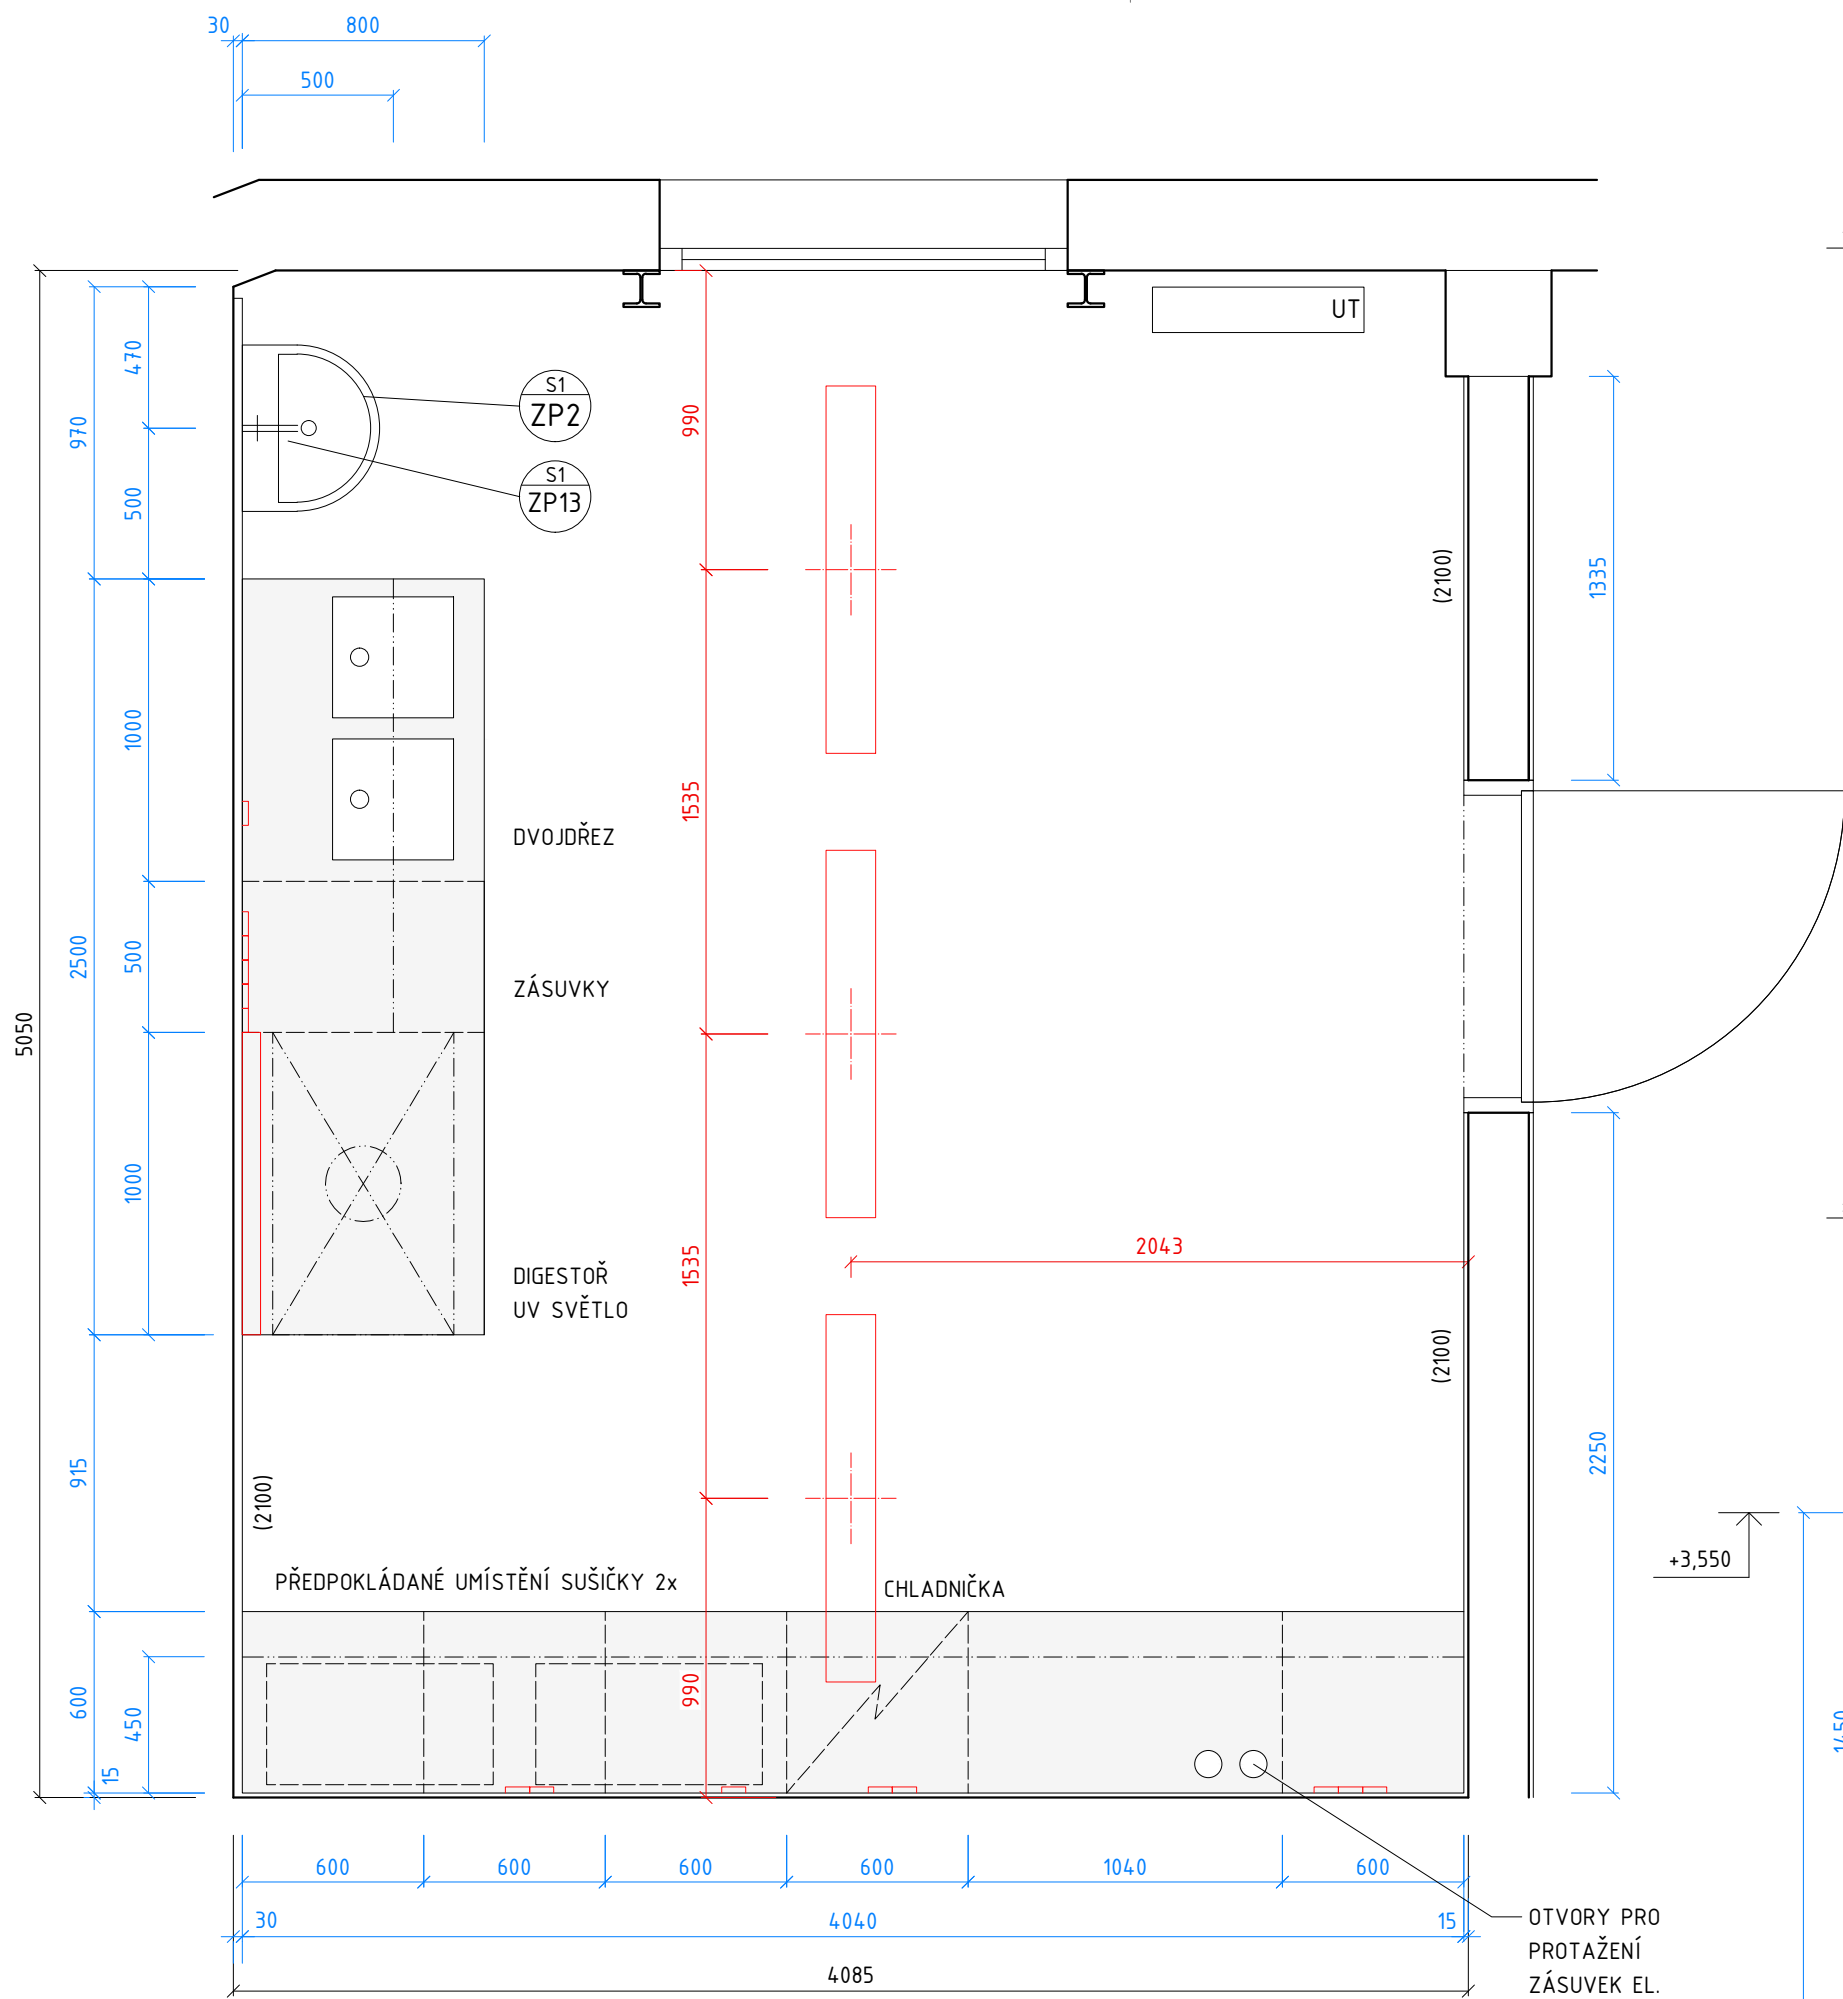

LABORATOŘ MIKROBIOLOGIE - S1/KU5 2.04

DODÁVKA S1/KU5

SPOTŘEBIČE, ZAŘÍZENÍ - (VIZ. TABULKY VÝROBKŮ)

- 1x CHLADNIČKA - SPODNÍ VESTAVBA
- 1x DIGESTOŘ - NEREZOVÁ
- 1x DVOJDŘEZ - NEREZOVÝ
- 1x BATERIE DŘEZOVÁ - CHROMOVANÁ
- 1x OSVĚTLENÍ PRACOVNÍ DESKY - LED PÁSEK
- 1x SVÍTIDLO S UV ZDROJEM

LEGENDA MATERIÁLŮ (VIZ. TABULKY VÝROBKŮ)



- PRACOVNÍ DESKA - BARVA ŠEDÁ, TL. 38MM
- POLICE PEVNÉ / STAVITELNÉ - LAMINO DESKY, BARVA SVĚTLE ŠEDÁ, TL. 30MM
- DVÍŘKA / SOKL / KORPUS - LAMINO DESKY (DVÍŘKOVINA), BARVA SVĚTLE ŠEDÁ, TL. 18MM
- ZÁDA - LAMINO DESKY, BARVA SVĚTLE ŠEDÁ, TL. 12MM
- ČELA ZÁSUVK - LAMINO DESKY, BARVA SVĚTLE ŠEDÁ, TL. 18MM
- KOVÁNÍ ZÁSUVK - PLNOVÝSUVNÉ (STANDARD BLUM, HETTICH)
- KOVÁNÍ DVÍŘEK - MISKOVÝ ZÁVĚS S INTEGROVANÝM TLUMENÍM (STANDARD BLUM)
- ÚCHYTKY - NEREZOVÉ PODÉLNÉ, ORIENTACE A DÉLKA VIZ. VÝKRES

POZNÁMKY:

VIZ VÝKRES S1.101

LEGENDA:

VIZ VÝKRES S1.101

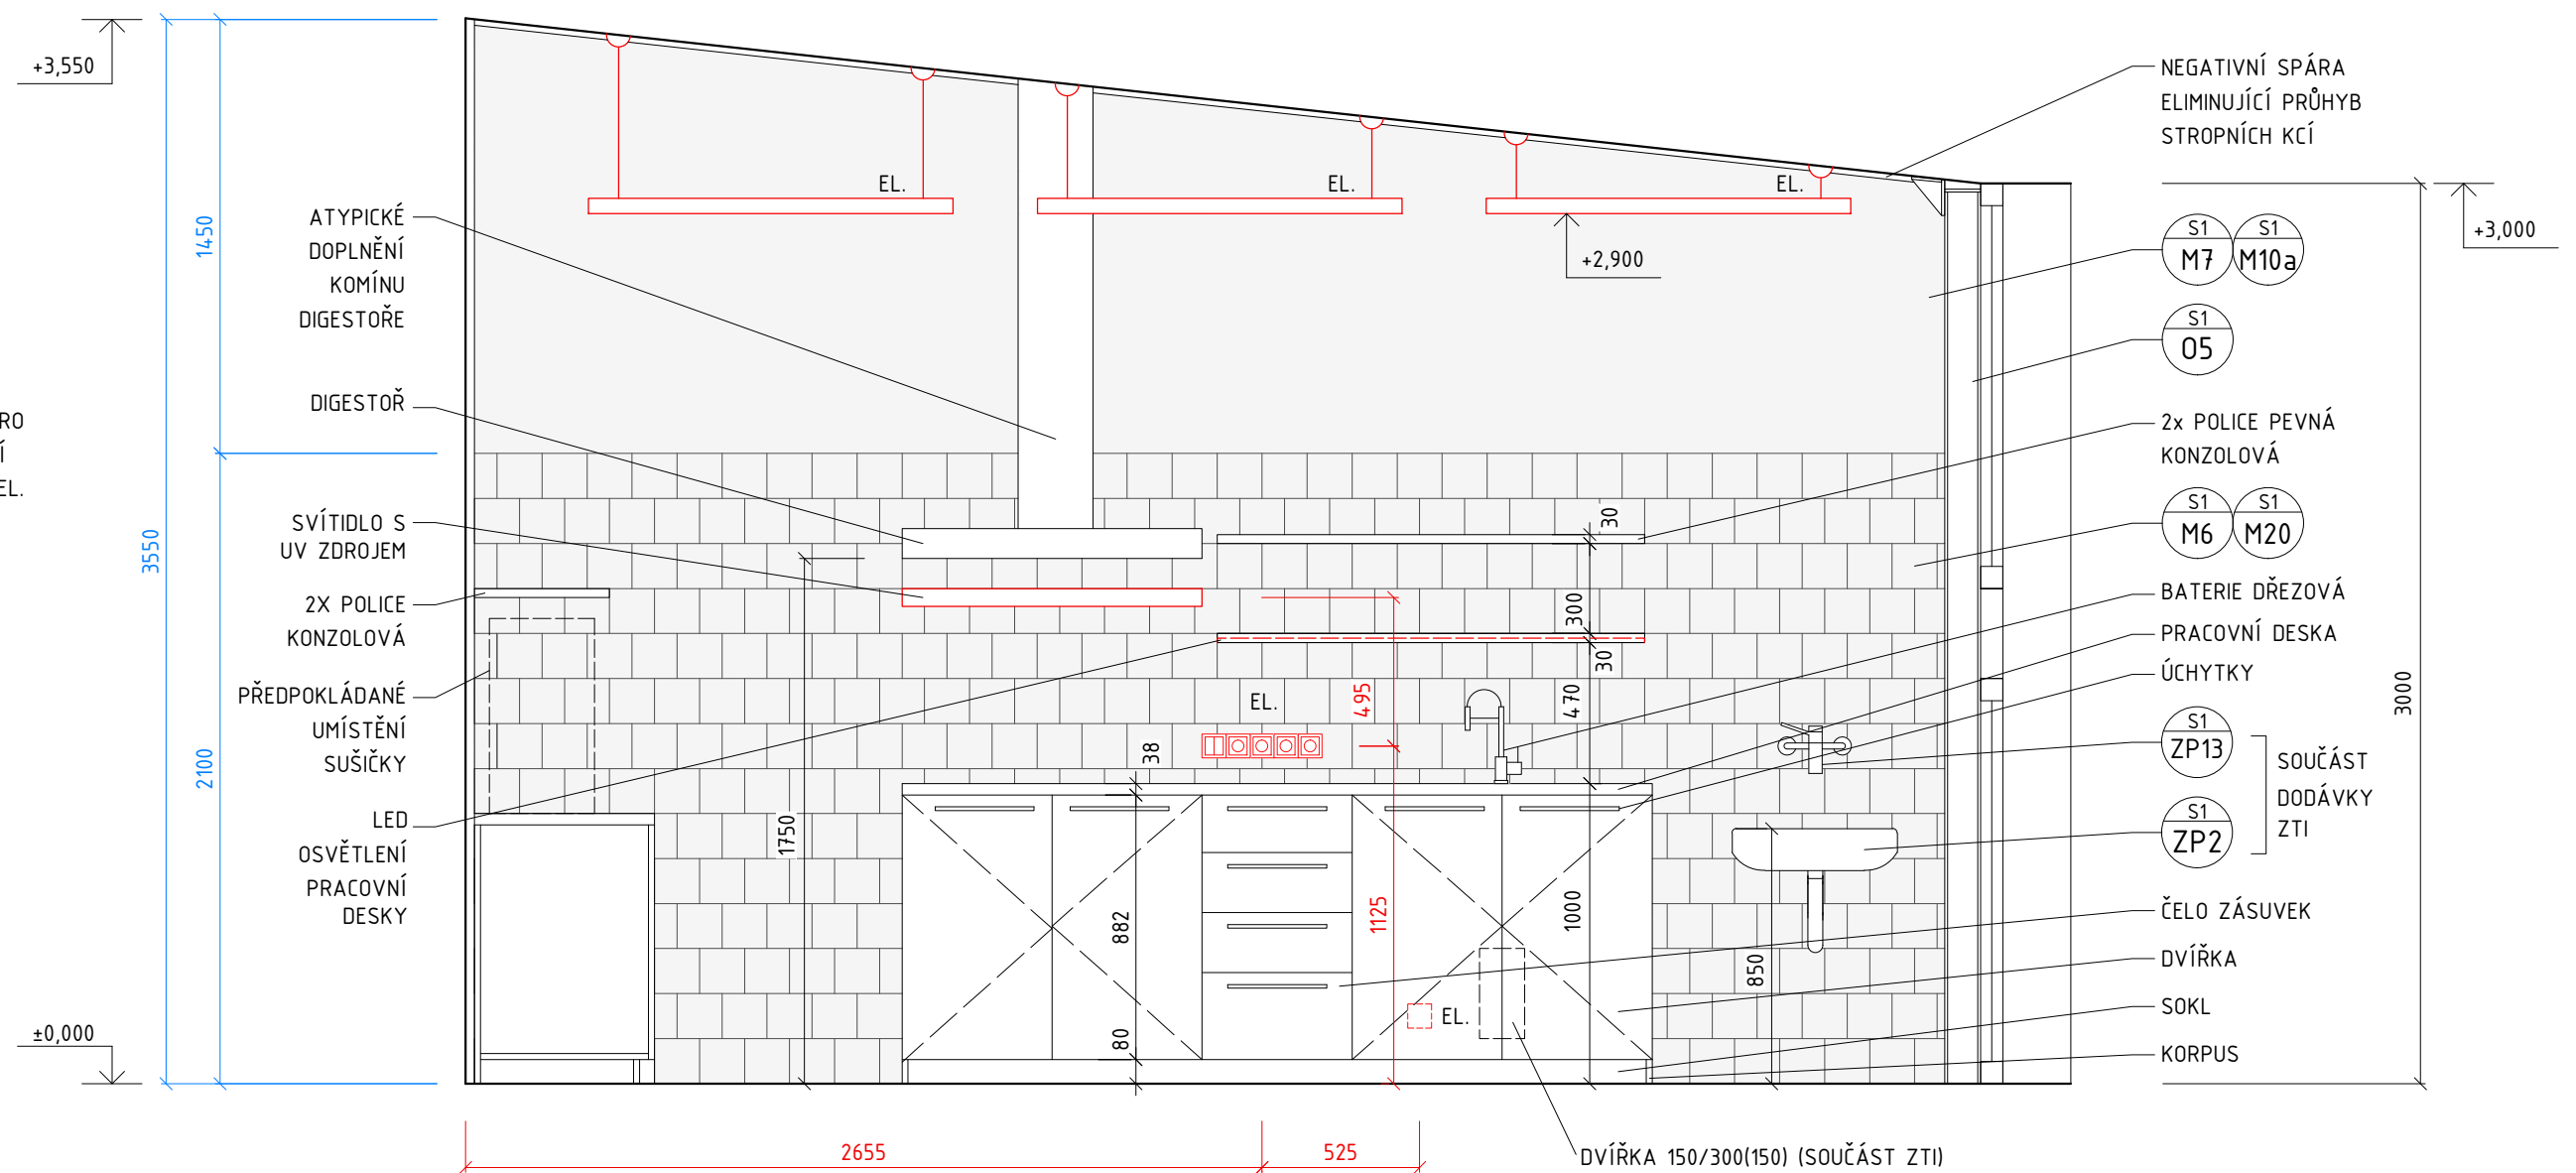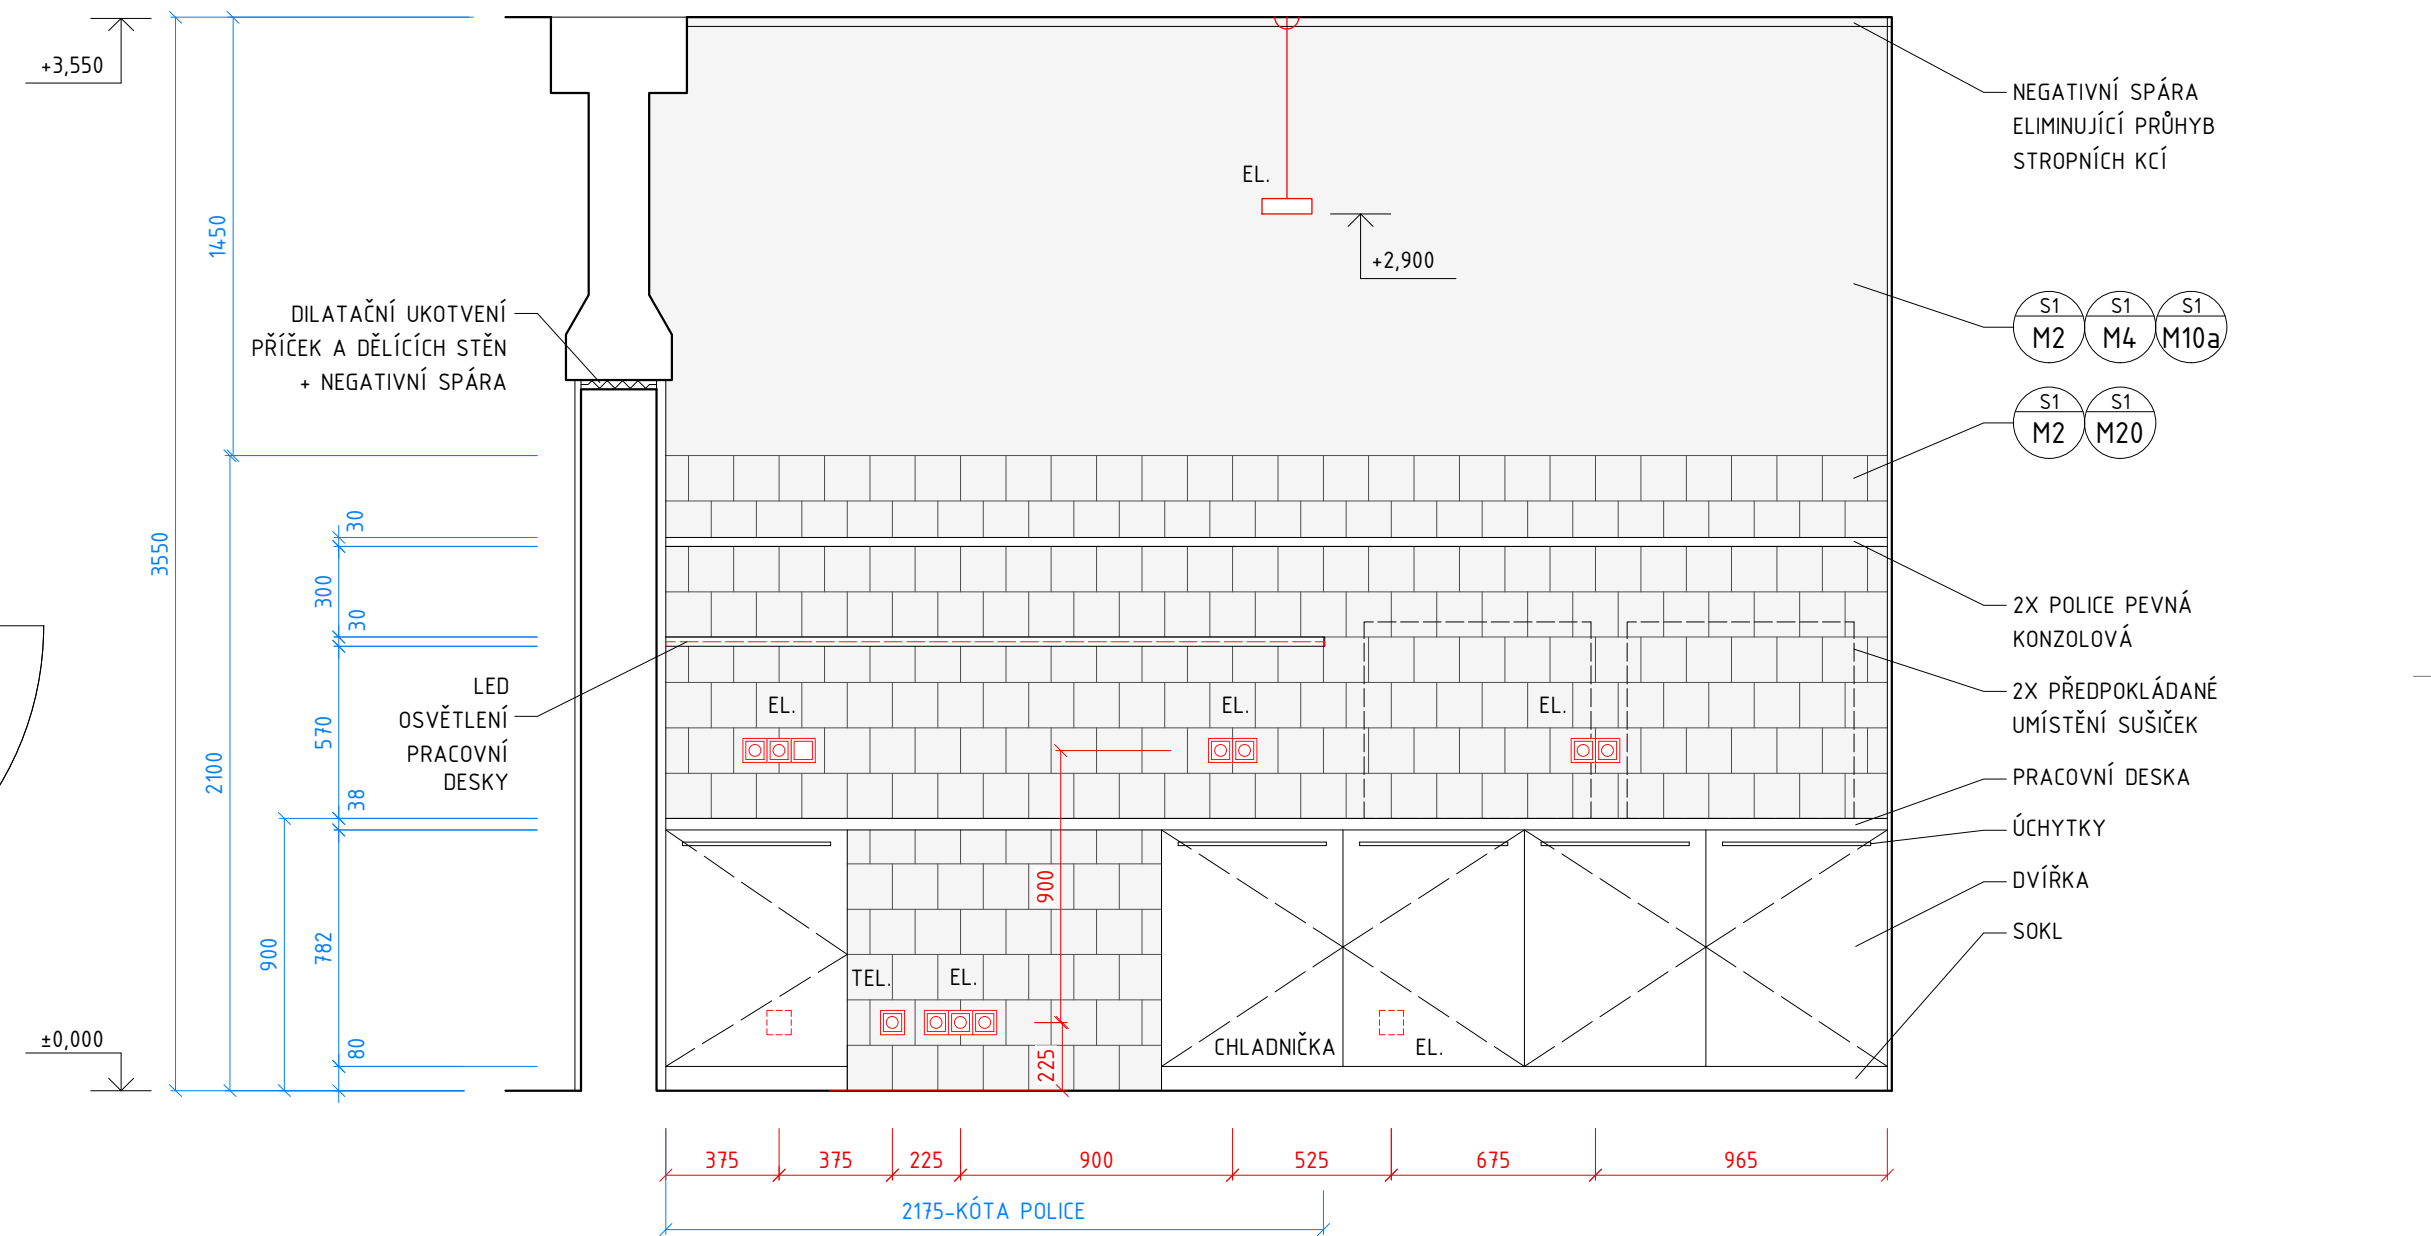

DOSTAVBA A REKONSTRUKCE AREÁLU SPOL. HET 2014 - 2. ETAPA	ing. arch. martin matiska	08/2015	M 1:25
VÝKRES: LABORATOŘ MIKROBIOLOGIE - S1/KU5 2.04	k vodojemu 3 praha 5, 150 00 mob. 777 020 552	REVIZE: 1	VÝKRES Č. S1.123