

SEZNAM:





S1 PROVOZNÍ BUDOVA

SKLADBY A PRVKY FASÁD:

- S1/F1 FASÁDNÍ PLÁŠŤ - PROVĚTRÁVANÝ, SKLÁDANÝ, KAZETOVÝ
S1/F2 FASÁDNÍ PLÁŠŤ - PROVĚTRÁVANÝ, ZAVĚŠENÝ NA KERAMICKÉM ZDIVU TL. 365 MM
S1/F3 FASÁDNÍ PLÁŠŤ - PROVĚTRÁVANÝ, ZAVĚŠENÝ NA ŽB PILÍŘÍCH TL. 300 MM
S1/F4 FASÁDNÍ PLÁŠŤ - PROVĚTRÁVANÝ, ZAVĚŠENÝ NA KERAMICKÉM ZDIVU TL. 300 MM
S1/F5 FASÁDNÍ PLÁŠŤ - PROVĚTRÁVANÝ, ZAVĚŠENÝ NA PÓROBETONOVÉM ZDIVU TL. 200 MM

STAVBA	DOSTAVBA A REKONSTRUKCE AREÁLU SPOLEČNOSTI HET 2014 - 2. ETAPA	ING ARCH MARTIN MATISKA K VODOJEMU 3 PRAHA 5 MOB. +420 777 020 552	
ADRESA	OHNÍČ č.p. 14, 417 65	DATUM	08 2015
INVESTOR	HET spol. s.r.o. OHNÍČ č.p. 14, 417 65	STUPEŇ	DPS
ZODPOVĚDNÝ PROJEKTANT	ING. ARCH. MARTIN MATISKA	ČÁST DOKUMENTACE	D.1.1. ARCH. STAVEBNÍ ŘEŠENÍ
PROJEKTANT ČÁSTI DOKUM.	ING. ARCH. MARTIN MATISKA	REVIZE	1
STAVEBNÍ OBJEKT VÝKRES	TABULKY SKLADEB A PRVKŮ FASÁD	MĚŘÍTKO 1:5	Č. VÝKRESU 800

NO.	POPIS	SPECIFIKACE	POČET				POZN.	
			1NP	2NP	Σ	MJ		
S1 F1	FASÁDNÍ PLÁŠŤ - PROVĚTRÁVANÝ, SKLÁDANÝ, KAZETOVÝ VČ. ATYPICKÉHO ŘEŠENÍ U ATIKY, UKONČENÍ STŘECHY A TERÉNU	POZNÁMKY: VIZ TABULKY 800 SKLADEB A PRVKŮ FASÁD VIZ ZÁKLADNÍ VÝKRESY A STAVEBNÍ DETAILS	487	0	487	M ²		FASÁDNÍ PLÁŠŤ
S1 F2	FASÁDNÍ PLÁŠŤ - PROVĚTRÁVANÝ, ZAVĚŠENÝ NA KERAMICKÉM ZDIVU TL. 365 MM VČ. ATYPICKÉHO ŘEŠENÍ U ATIKY, UKONČENÍ STŘECHY A TERÉNU		271	0	271	M ²		
S1 F3	FASÁDNÍ PLÁŠŤ - PROVĚTRÁVANÝ, ZAVĚŠENÝ NA ŽB PILÍŘÍCH VČ. ATYPICKÉHO ŘEŠENÍ U ATIKY, UKONČENÍ STŘECHY A TERÉNU		13,5	0	13,5	M ²		
S1 F4	FASÁDNÍ PLÁŠŤ - PROVĚTRÁVANÝ, ZAVĚŠENÝ NA KERAMICKÉM ZDIVU TL. 330 MM VČ. ATYPICKÉHO ŘEŠENÍ U ATIKY, UKONČENÍ STŘECHY A TERÉNU		27	0	27	M ²		
S1 F5	FASÁDNÍ PLÁŠŤ - PROVĚTRÁVANÝ, ZAVĚŠENÝ PÓROBETONOVÉM ZDIVU TL. 200 MM VČ. ATYPICKÉHO ŘEŠENÍ U ATIKY, UKONČENÍ STŘECHY A TERÉNU		24,5	0	24,5	M ²		

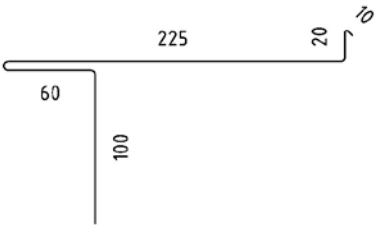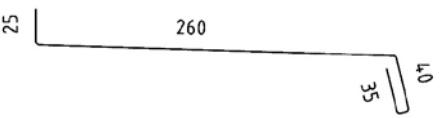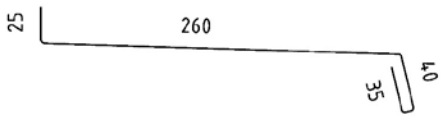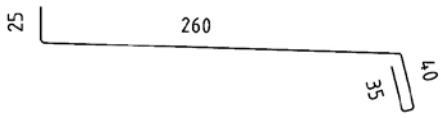
S1 F10	OPLECHOVÁNÍ OSTĚNÍ A NADPRAŽÍ OKEN 	MATERIÁL: OBOUSTRANNĚ POZINKOVANÝ OCELOVÝ PLECH TL. 0,6MM R.Š. 415 MM POVRCHOVÁ ÚPRAVA: POLYESTEROVÝ LAK (35 µm), BARVA ŠEDÁ GRAFITOVÁ POZNÁMKY: V NADPRAŽÍ OKEN A VRAT (O1, O5, O20, Z2, Z5) BUDE OSAZENO SVÍTIDLO = NUTNÁ KOORDINACE Z EL. - VIZ VÝKRES S1.04	158	0	158	BM	VIZ DET S1.211b S1.212b S1.267a S1.268a	OPLECHOVÁNÍ OTVORŮ
S1 F11	OPLECHOVÁNÍ PARAPETŮ OKEN VČ. NOSNÉHO PLECHU 	OPLECHOVÁNÍ MATERIÁL: OBOUSTRANNĚ POZINKOVANÝ OCELOVÝ PLECH TL. 0,6MM R.Š. 360 MM DTTO NOSNÝ PLECH PRŮBĚŽNÝ MATERIÁL: OBOUSTRANNĚ POZINKOVANÝ OCELOVÝ PLECH TL. 3MM R.Š. 355 MM DTTO	23,55	0	23,6	BM	VIZ DET S1.267b	
S1 F12	OPLECHOVÁNÍ PARAPETŮ OKEN VČ. NOSNÉHO PLECHU 	OPLECHOVÁNÍ MATERIÁL: OBOUSTRANNĚ POZINKOVANÝ OCELOVÝ PLECH TL. 0,6MM R.Š. 360 MM DTTO NOSNÝ PLECH PRŮBĚŽNÝ MATERIÁL: OBOUSTRANNĚ POZINKOVANÝ OCELOVÝ PLECH TL. 3 MM R.Š. 220 MM DTTO	7,1	0	7,1	BM	VIZ DET S1.268b	
S1 F13	OPLECHOVÁNÍ PARAPETŮ OKEN VČ. NOSNÉHO PLECHU 	OPLECHOVÁNÍ MATERIÁL: OBOUSTRANNĚ POZINKOVANÝ OCELOVÝ PLECH TL. 0,6MM R.Š. 360 MM DTTO NOSNÝ PLECH PRŮBĚŽNÝ MATERIÁL: OBOUSTRANNĚ POZINKOVANÝ OCELOVÝ PLECH TL. 3 MM R.Š. 310 MM DTTO	4,05	0	4,05	BM	VIZ DET S1.247a,b	

S1 F15	OPLECHOVÁNÍ DEŠŤOVÉHO ŽLABU Z16 VČ. NOSNÝCH PRVKŮ A KOTVENÍ + OSB3 DESKA PD TL. 15MM	MATERIÁL: OBOUSTRANNĚ POZINKOVANÝ OCELOVÝ PLECH TL. 0,6 MM R.Š. 640 MM POVRCHOVÁ ÚPRAVA: POLYESTEROVÝ LAK (35 µm), BARVA ŠEDÁ GRAFITOVÁ	10,1	0	10,1	BM	VIZ DET S1.273 S1.415	OPLECHOVÁNÍ OSTATNÍ
S1 F16	OPLECHOVÁNÍ STYKU Z16 S FASÁDOU F2 V MÍSTĚ VRAT Z2 VČ. NOSNÝCH PRVKŮ A KOTVENÍ + OSB3 DESKA PD TL. 15MM	DTTO R.Š. 200 MM DTTO	3	0	3	BM	VIZ DET S1.273c S1.415	
S1 F17	OPLECHOVÁNÍ STYKU Z16 S FASÁDOU F1, F2 VČ. NOSNÝCH PRVKŮ A KOTVENÍ + OSB3 DESKA PD TL. 15MM	DTTO R.Š. 280 MM DTTO	7,1	0	7,1	BM	VIZ DET S1.273a,b S1.415	
S1 F18	SVODOVÁ ROURA VČETNĚ PŘÍSLUŠENSTVÍ	SVODOVÁ ROURA DN 100 MATERIÁL: OBOUSTRANNĚ POZINKOVANÝ OCELOVÝ PLECH TL. 0,6 MM POVRCHOVÁ ÚPRAVA: POLYESTEROVÝ LAK (35 µm), RAL 9006 (STŘÍBRNÁ)	3	0	3	BM	VIZ DET S1.273b S1.415	
S1 F19	OPLECHOVÁNÍ NADPRAŽÍ Z2 VČ. NOSNÝCH PRVKŮ A KOTVENÍ	JAKO F10 R.Š. 340 MM	3	0	3	BM	VIZ DET S1.273c S1.415	
S1 F20	PROSTUP VZT 200 X 800 MM	MATERIÁL: OBOUSTRANNĚ POZINKOVANÝ OCELOVÝ PLECH TL. 0,6 MM POVRCHOVÁ ÚPRAVA: POLYESTEROVÝ LAK (35 µm), RAL 9006 (STŘÍBRNÁ)	2	0	2	KS	VIZ VÝKRES S1.03 S1.04	OPLECHOVÁNÍ PROSTUPŮ FASÁDNÍM PLAŠTĚM
S1 F21	PROSTUP VZT 355 X 355 MM		1	0	1	KS		
S1 F22	PROSTUP VZT 300 X 300 MM		1	0	1	KS		
S1 F23	PROSTUP VZT 200 X 200 MM		1	0	1	KS		
S1 F24	OPLECHOVÁNÍ SKŘÍNĚ HUP 900 X 400 MM		1	0	1	KS		
S1 F25	PROSTUP ODVZDUŠNĚNÍ PLYNU		1	0	1	KS		
S1 F26	PROSTUP PRO EKVITERMNÍ ČIDLO		1	0	1	KS		
S1 F27	OŠETŘENÍ PROSTUPU TÁHLA PRO ZÁVĚSNOU STŘÍŠKU Z16		5	0	5	KS		
S1 F30	NÁROŽNÍ FASÁDNÍ PROFIL VČ. KOTVENÍ A OKAPNÍCH PROFILŮ	MATERIÁL: OBOUSTRANNĚ POZINKOVANÝ OCELOVÝ PLECH TL. 3 MM R.Š. 390 MM POVRCHOVÁ ÚPRAVA: POLYESTEROVÝ LAK (35 µm), RAL 9006 (STŘÍBRNÁ) POZNÁMKA: ODPANÍ PROFILY BUDOU VODOTĚSNĚ PŘIPEVNĚNY K NÁROŽNÍM PROFILŮM	39	0	39	BM	VIZ DET DET S1.269 DET S1.270	DOPLŇKY
S1 F31	INTERIÉROVÝ SOKLOVÝ L PROFIL FASÁDNÍHO PLAŠTĚ S1/F1	MATERIÁL: OBOUSTRANNĚ POZINKOVANÝ OCELOVÝ PLECH TL. 3 MM R.Š. 300 MM POVRCHOVÁ ÚPRAVA: POLYESTEROVÝ LAK (15 µm), RAL 9006 (STŘÍBRNÁ)	86	0	86	BM	VIZ DET DET S1.231 DET S1.232	

OBEZNÉ POZNÁMKY:


- PŘED VÝROBU PRVKŮ JE NUTNÉ PROVĚŘIT DOSTUPNOST ODSŤINU BAREV RAL 9006 (STŘÍBRNÁ) A RAL 7024 (GRAFITOVÁ ŠEDÁ)

S1 PROVOZNÍ BUDOVA

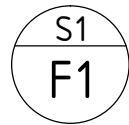

FASÁDNÍ PLÁŠŤ - PROVĚTRÁVANÝ, SKLÁDANÝ, KAZETOVÝ

M 1:5

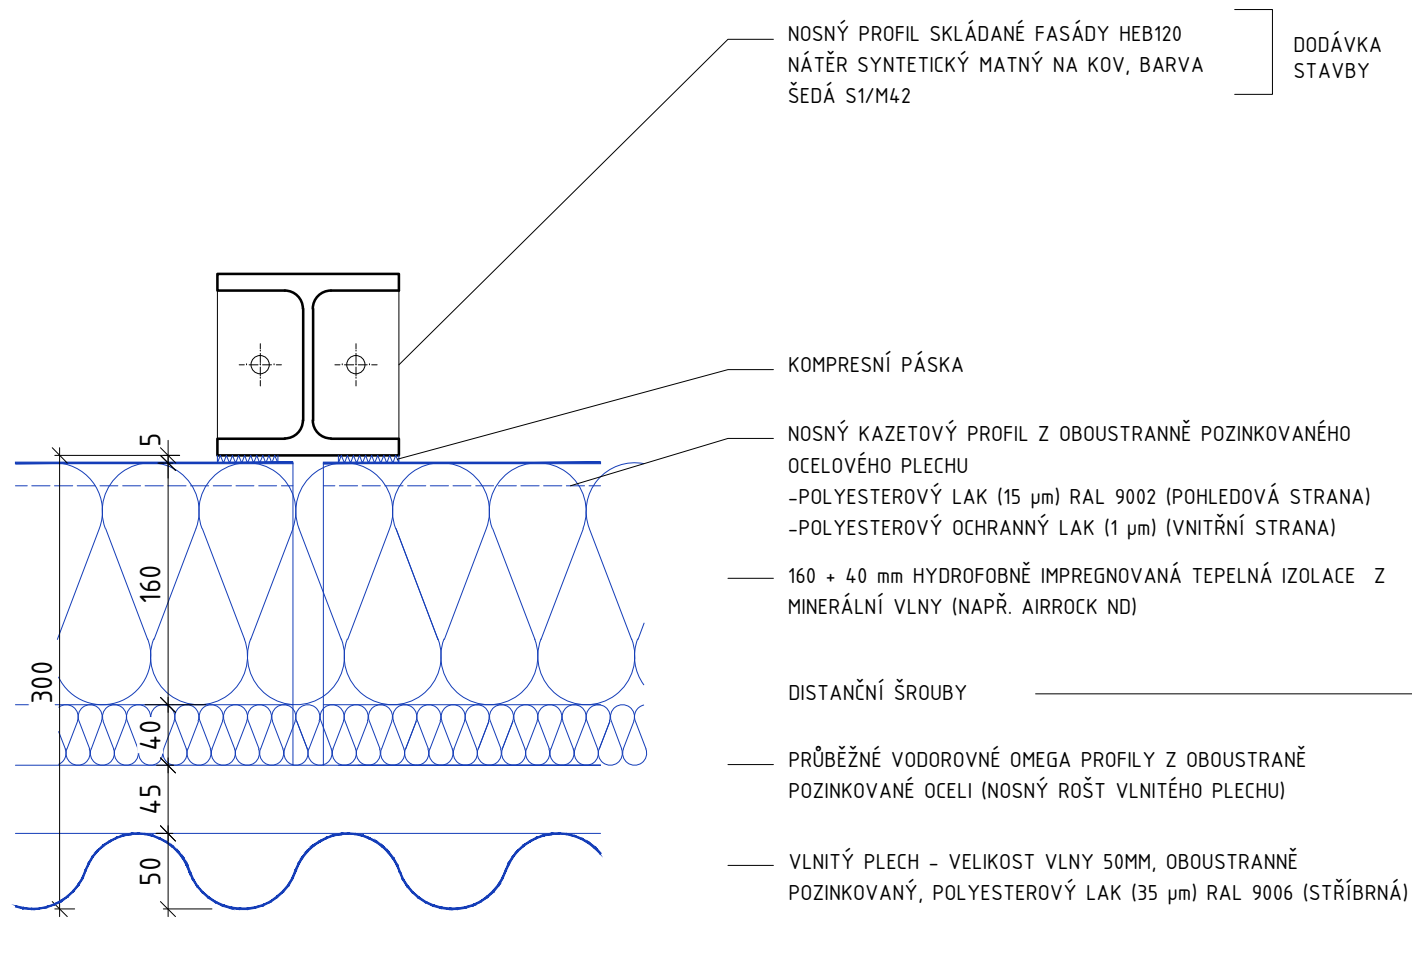


POZNÁMKY:

1. MODRÁ - DODÁVKA FASÁDY
2. ATYPICKÉ ŘEŠENÍ SKLADBY FASÁDY U ATIKY, UKONČENÍ STŘECHY A STYKU S TERÉNEM ŘEŠIT DLE DETAILNÍCH VÝKRESŮ
3. VZÁJEMNÉ KOTVENÍ KOVOVÝCH PRVKŮ FASÁDY PROVÉST PŘES PODLOŽKY ELIMINUJÍCÍ REZONANCE FASÁDY
4. TLOUŠŤKA OCELOVÉHO PLECHU NOSNÝCH KAZETOVÝCH PROFILŮ BUDE ODPOVÍDAT ROZTEČÍM SVISLÝCH SLOUPŮ A SMYSLU NÁVRHU


5. TLOUŠŤKA OCELOVÉHO VLNITÉHO PLECHU BUDE ODPOVÍDAT JEHO VÝŠCE A SMYSLU NÁVRHU
6. VČETNĚ STARTOVACÍCH A UKONČOVACÍCH PROFILŮ TEPELNÉ IZOLACE
7. PŘI REALIZACI JE NUTNÉ PRACOVAT S KOMPLETNÍ STAVEBNÍ DOKUMENTACÍ

VIZ DETAILY:

S1.201, S.202, S1.203, S1.212, S1.213,
S1.221, S1.231, S1.232, S1.261, S1.262,
S1.268, S1.269

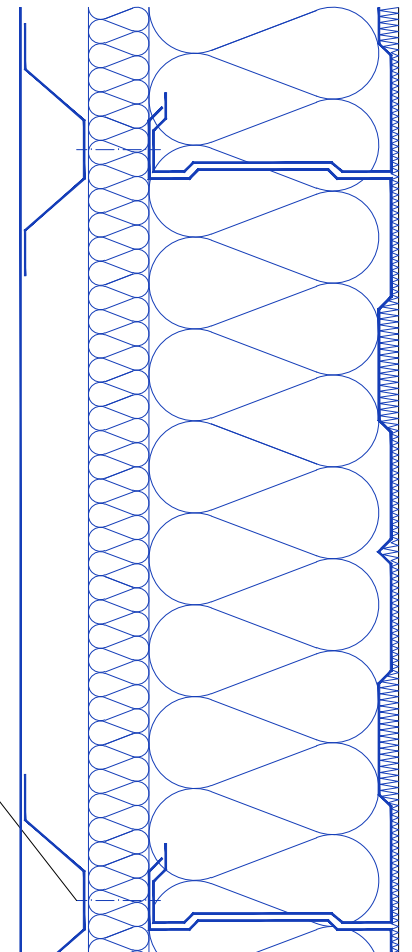


S1 PROVOZNÍ BUDOVA

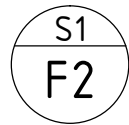

FASÁDNÍ PLÁŠŤ - PROVĚTRÁVANÝ, ZAVĚŠENÝ NA KERAMICKÉM ZDIVU TL. 365 MM

M 1:5

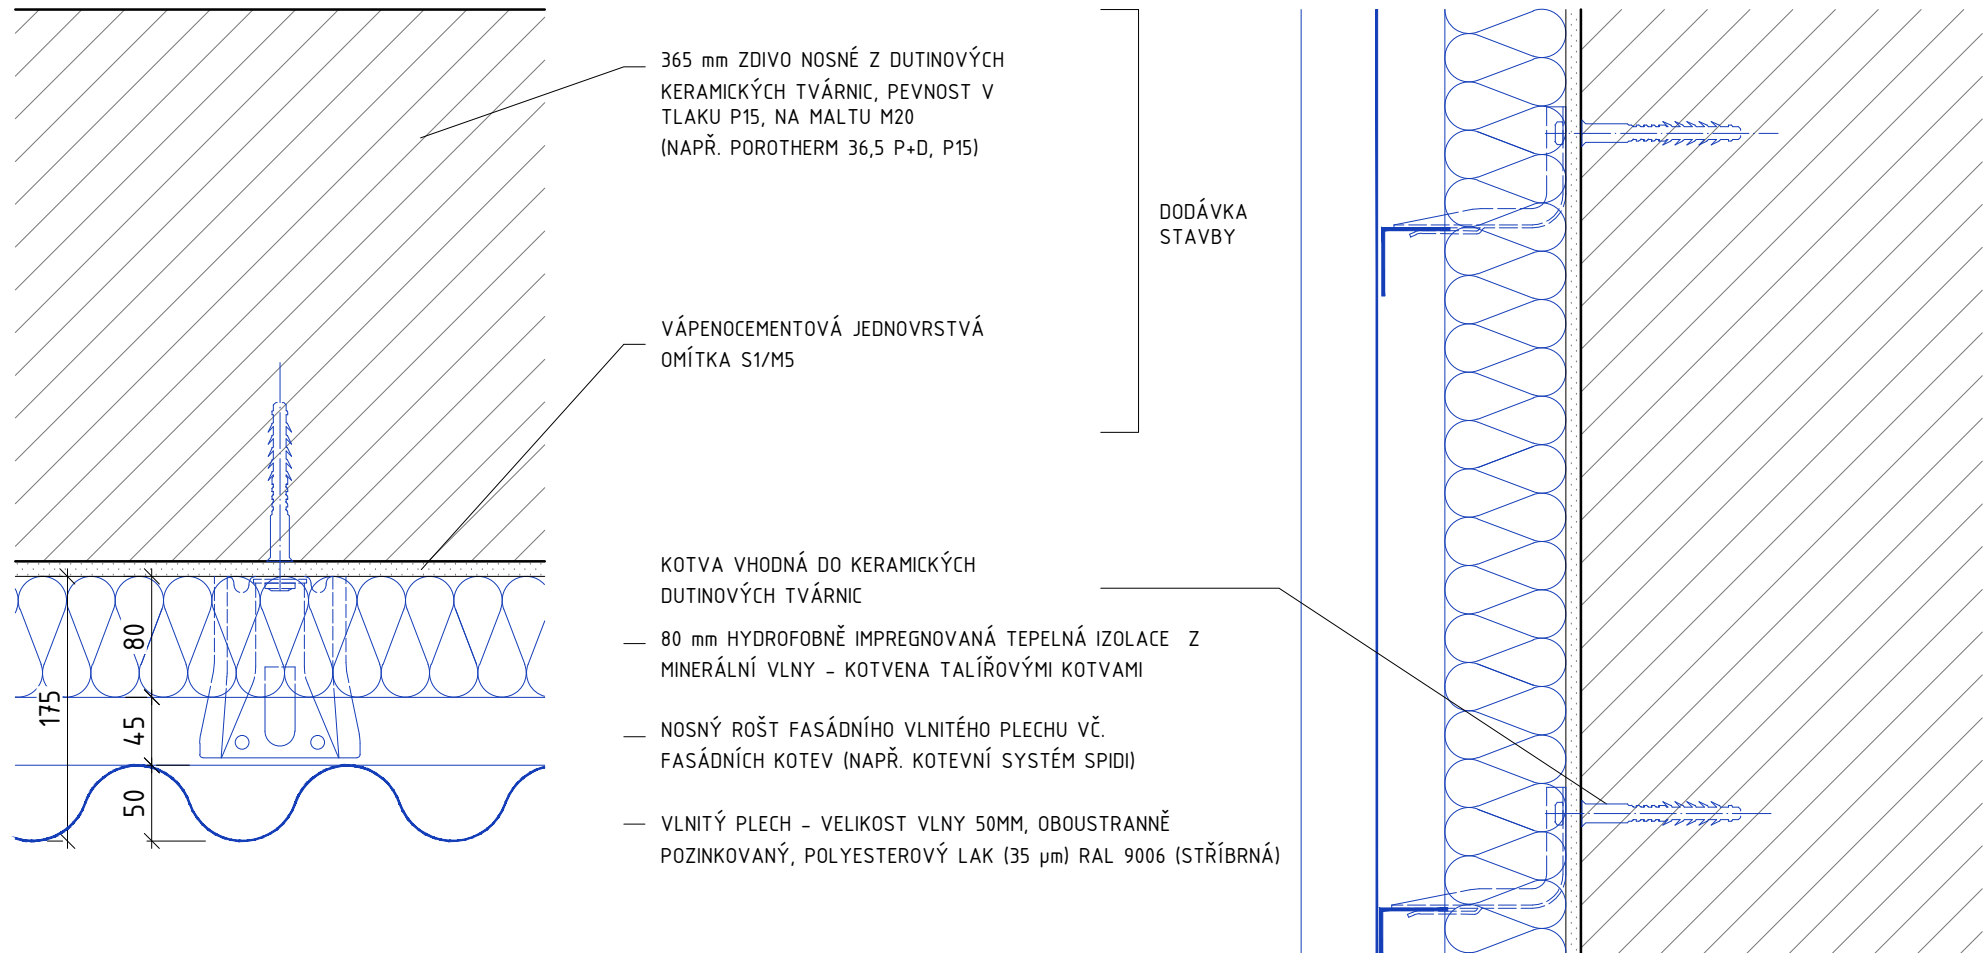


POZNÁMKY:

1. MODRÁ - DODÁVKA FASÁDY
2. ATYPICKÉ ŘEŠENÍ SKLADBY FASÁDY U ATIKY, UKONČENÍ STŘECHY A STYKU S TERÉNEM ŘEŠIT DLE DETAILNÍCH VÝKRESŮ
3. VČETNĚ STARTOVACÍCH A UKONČOVACÍCH PROFILŮ TEPELNÉ IZOLACE
4. PŘI REALIZACI JE NUTNÉ PRACOVAT S KOMPLETNÍ STAVEBNÍ DOKUMENTACÍ
5. TLOUŠŤKA OCELOVÉHO VLNITÉHO PLECHU BUDE ODPOVÍDAT JEHO VÝŠCE A SMYSLU NÁVRHU

VIZ DETAILS:



S1.204, S1.207, S1.211, S1.214, S1.215,
S1.224, S1.225, S1.241, S1.242, S1.243,
S1.246, S1.263, S1.265, S1.267

S1 PROVOZNÍ BUDOVA

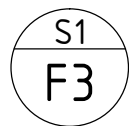

FASÁDNÍ PLÁŠŤ - PROVĚTRÁVANÝ, ZAVĚŠENÝ NA ŽB PILÍŘÍCH TL. 300 MM

M 1:5

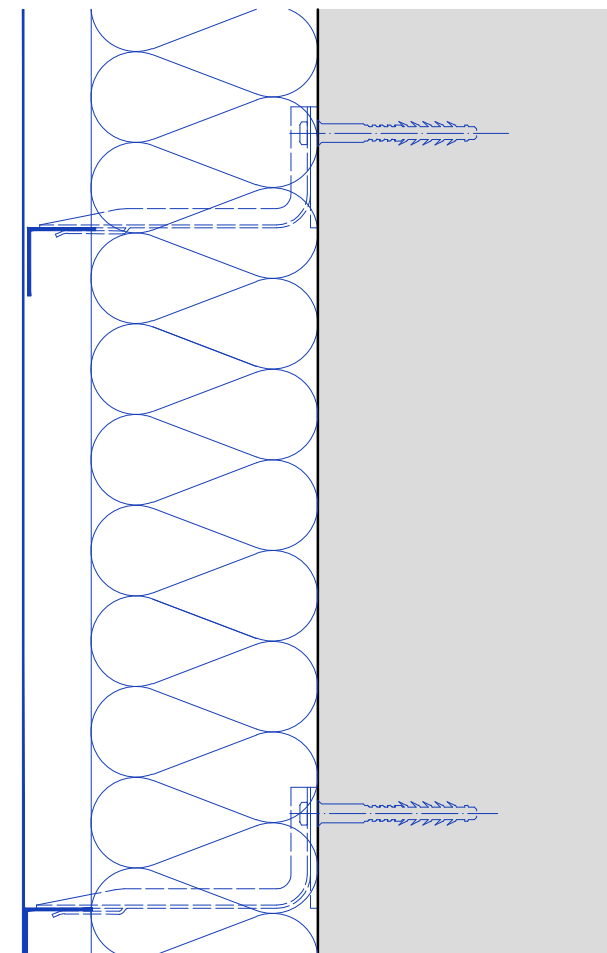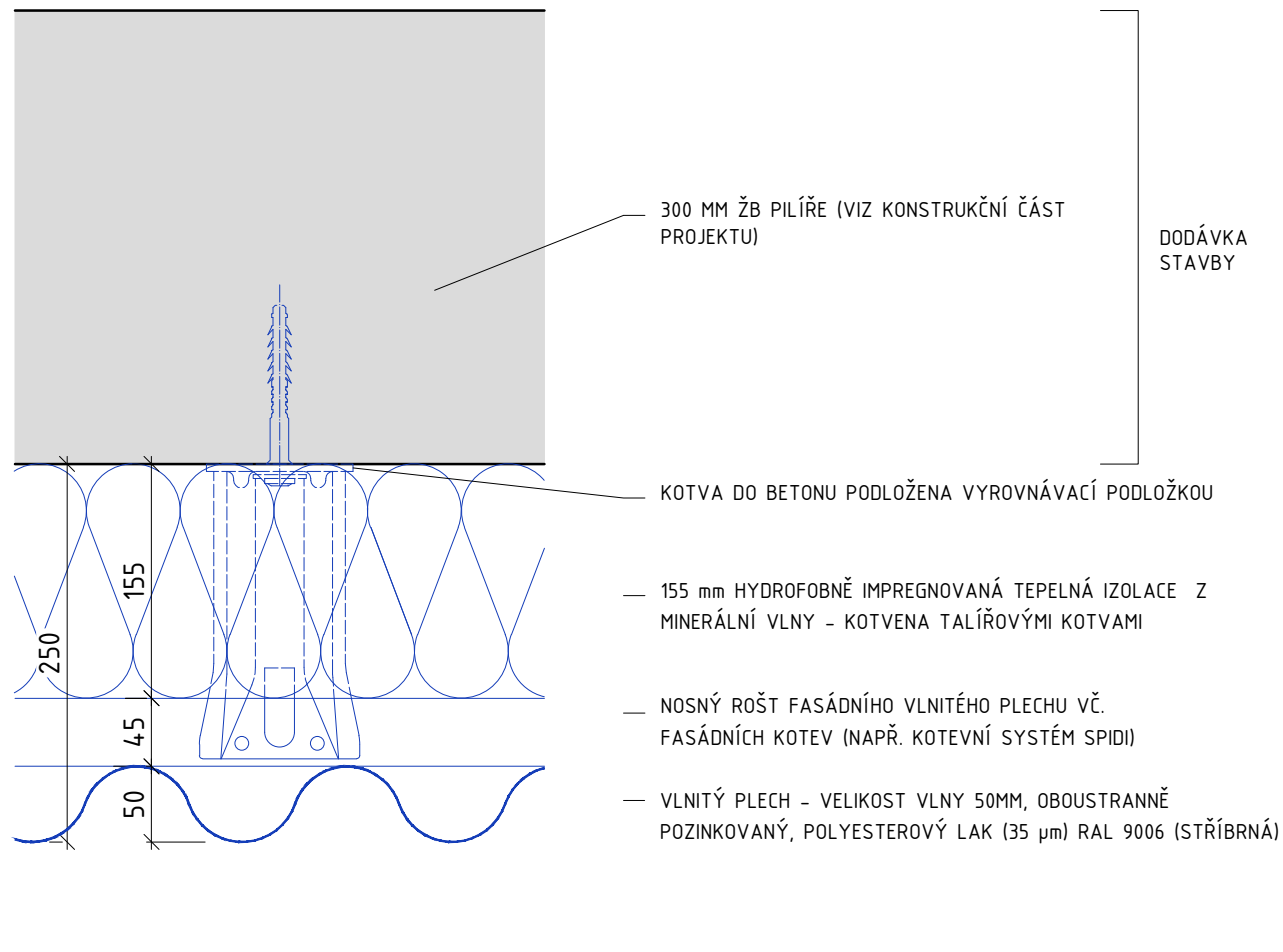


POZNÁMKY:

1. MODRÁ - DODÁVKA FASÁDY
2. ATYPICKÉ ŘEŠENÍ SKLADBY FASÁDY U ATIKY, UKONČENÍ STŘECHY A STYKU S TERÉNEM ŘEŠIT DLE DETAILNÍCH VÝKRESŮ
3. VČETNĚ STARTOVACÍCH A UKONČOVACÍCH PROFILŮ TEPELNÉ IZOLACE
4. PŘI REALIZACI JE NUTNÉ PRACOVAT S KOMPLETNÍ STAVEBNÍ DOKUMENTACÍ
5. TLOUŠŤKA OCELOVÉHO VLNITÉHO PLECHU BUDE ODPOVÍDAT JEHO VÝŠCE A SMYSLU NÁVRHU

VIZ DETAILS:


S1.206, S1.242, S1.264

S1 PROVOZNÍ BUDOVA

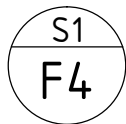

FASÁDNÍ PLÁŠŤ - PROVĚTRÁVANÝ, ZAVĚŠENÝ NA KERAMICKÉM ZDIVU TL. 300 MM

M 1:5

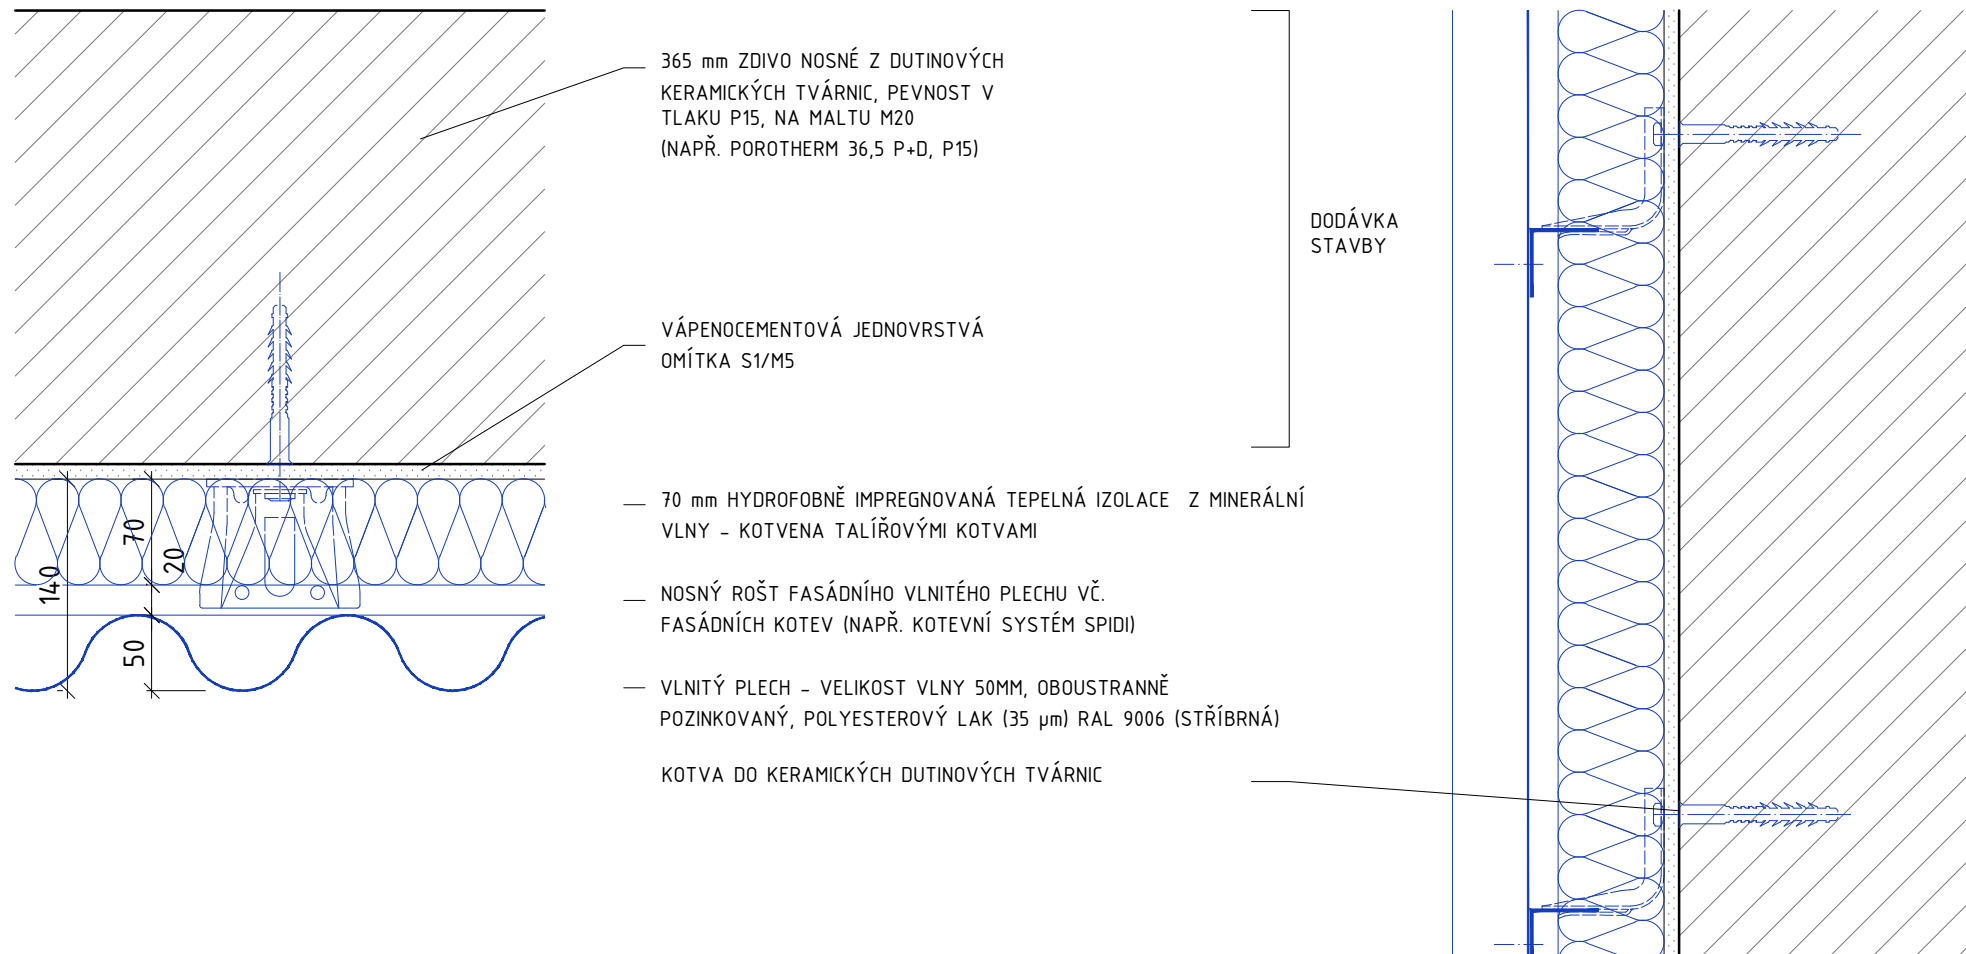


POZNÁMKY:

1. MODRÁ - DODÁVKA FASÁDY
2. ATYPICKÉ ŘEŠENÍ SKLADBY FASÁDY U ATIKY, UKONČENÍ STŘECHY A STYKU S TERÉNEM ŘEŠIT DLE DETAILNÍCH VÝKRESŮ
3. VČETNĚ STARTOVACÍCH A UKONČOVACÍCH PROFILŮ TEPELNÉ IZOLACE
4. PŘI REALIZACI JE NUTNÉ PRACOVAT S KOMPLETNÍ STAVEBNÍ DOKUMENTACÍ
5. TLOUŠŤKA OCELOVÉHO VLNITÉHO PLECHU BUDE ODPOVÍDAT JEHO VÝŠCE A SMYSLU NÁVRHU

VIZ DETAILS:


S1.222

S1 PROVOZNÍ BUDOVA

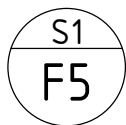

FASÁDNÍ PLÁŠŤ - PROVĚTRÁVANÝ, ZAVĚŠENÝ NA PÓROBETONOVÉM ZDIVU TL. 200 MM

M 1:5

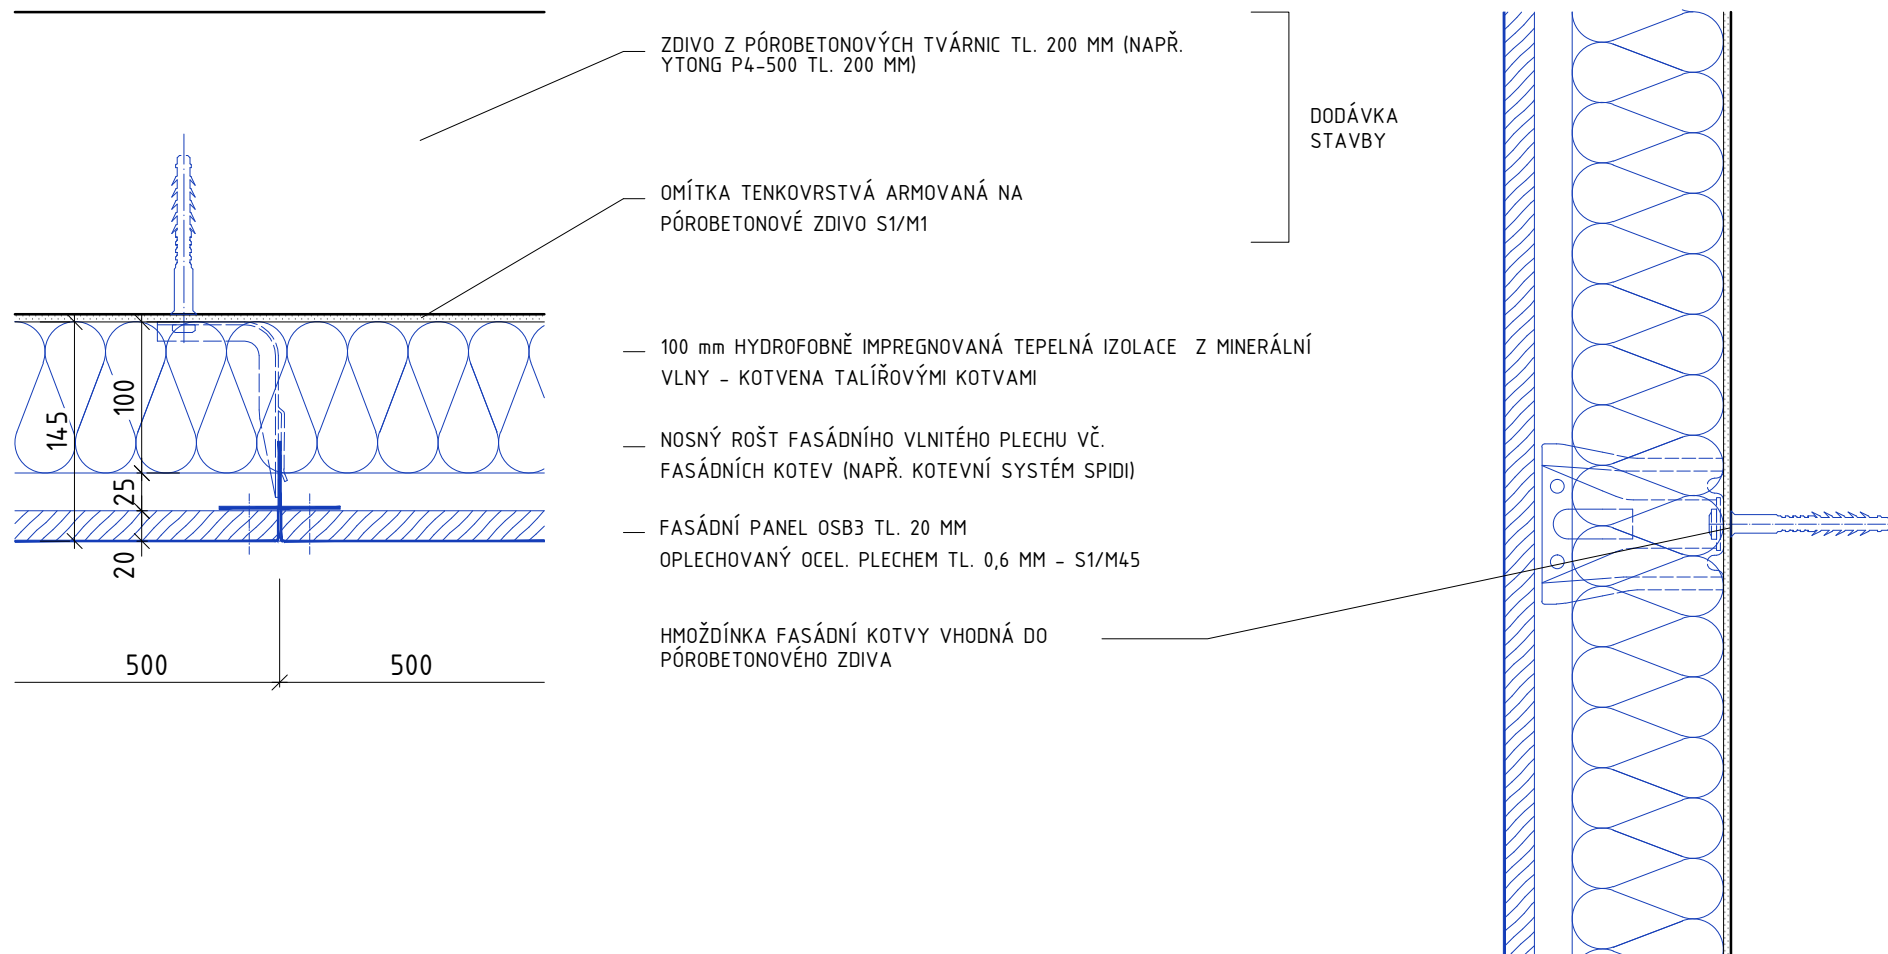

POZNÁMKY:

1. MODRÁ - DODÁVKA FASÁDY
2. ATYPICKÉ ŘEŠENÍ SKLADBY FASÁDY U ATIKY, UKONČENÍ STŘECHY A STYKU S TERÉNEM ŘEŠIT DLE DETAILNÍCH VÝKRESŮ
3. VČETNĚ STARTOVACÍCH A UKONČOVACÍCH PROFILŮ TEPELNÉ IZOLACE
4. PŘI REALIZACI JE NUTNÉ PRACOVAT S KOMPLETNÍ STAVEBNÍ DOKUMENTACÍ
5. TLOUŠŤKA OCELOVÉHO VLNITÉHO PLECHU BUDE ODPOVÍDAT JEHO VÝŠCE A SMYSLU NÁVRHU

VIZ DETAILY:

S1.270