
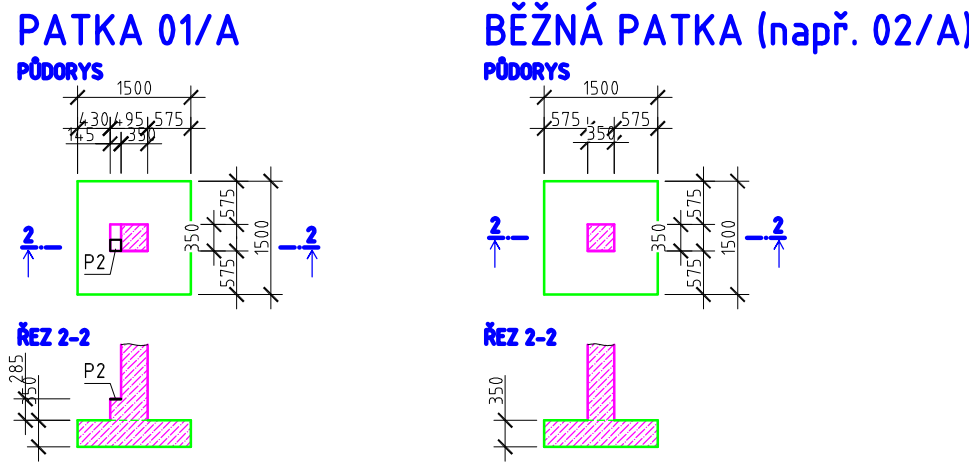


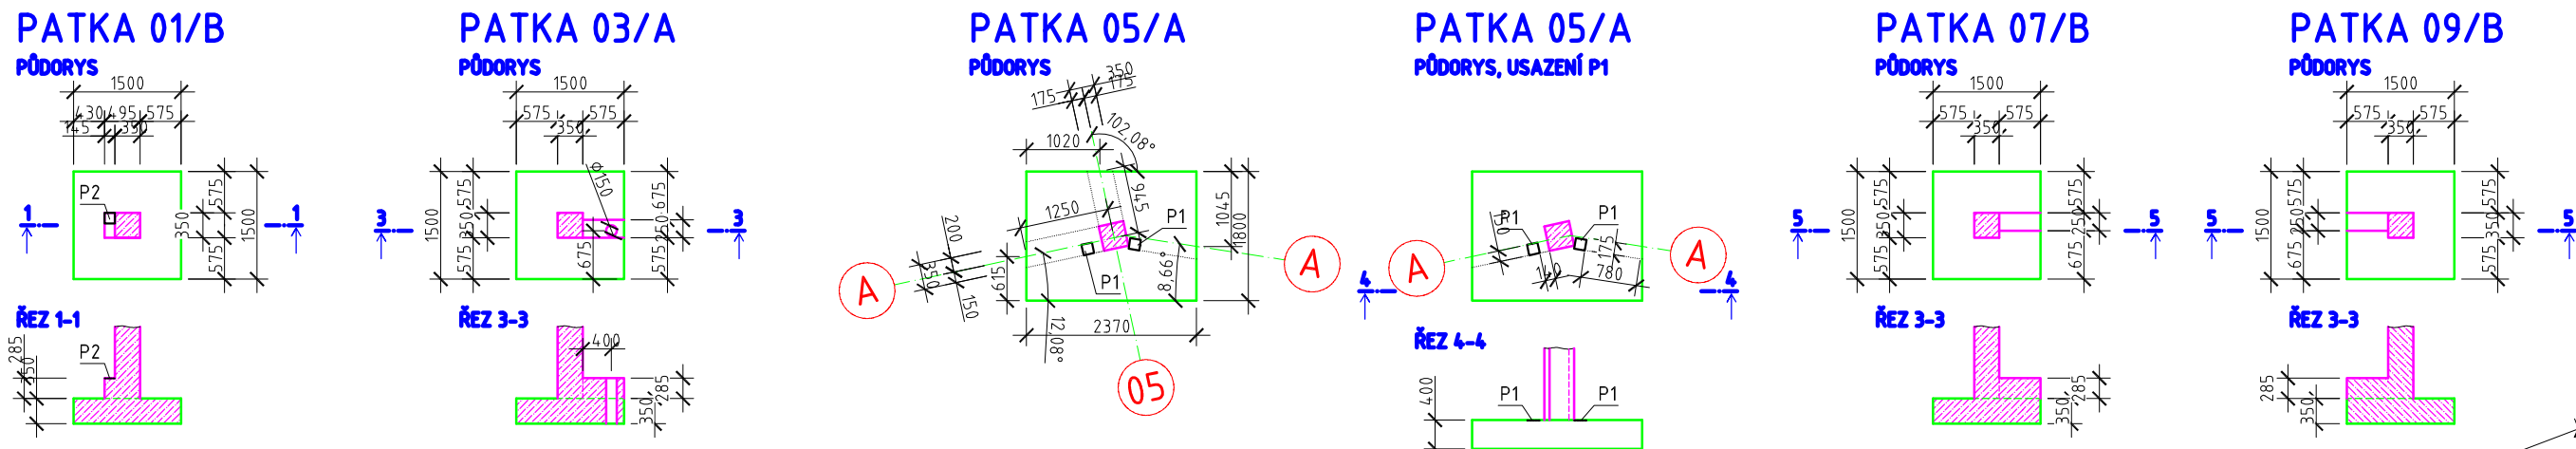

ŘEZ D-D'

PŮDORYS
-1,000

POHLED 01







D

POHLED 01

E

POHLED E-E'

ŘEZ D-D'

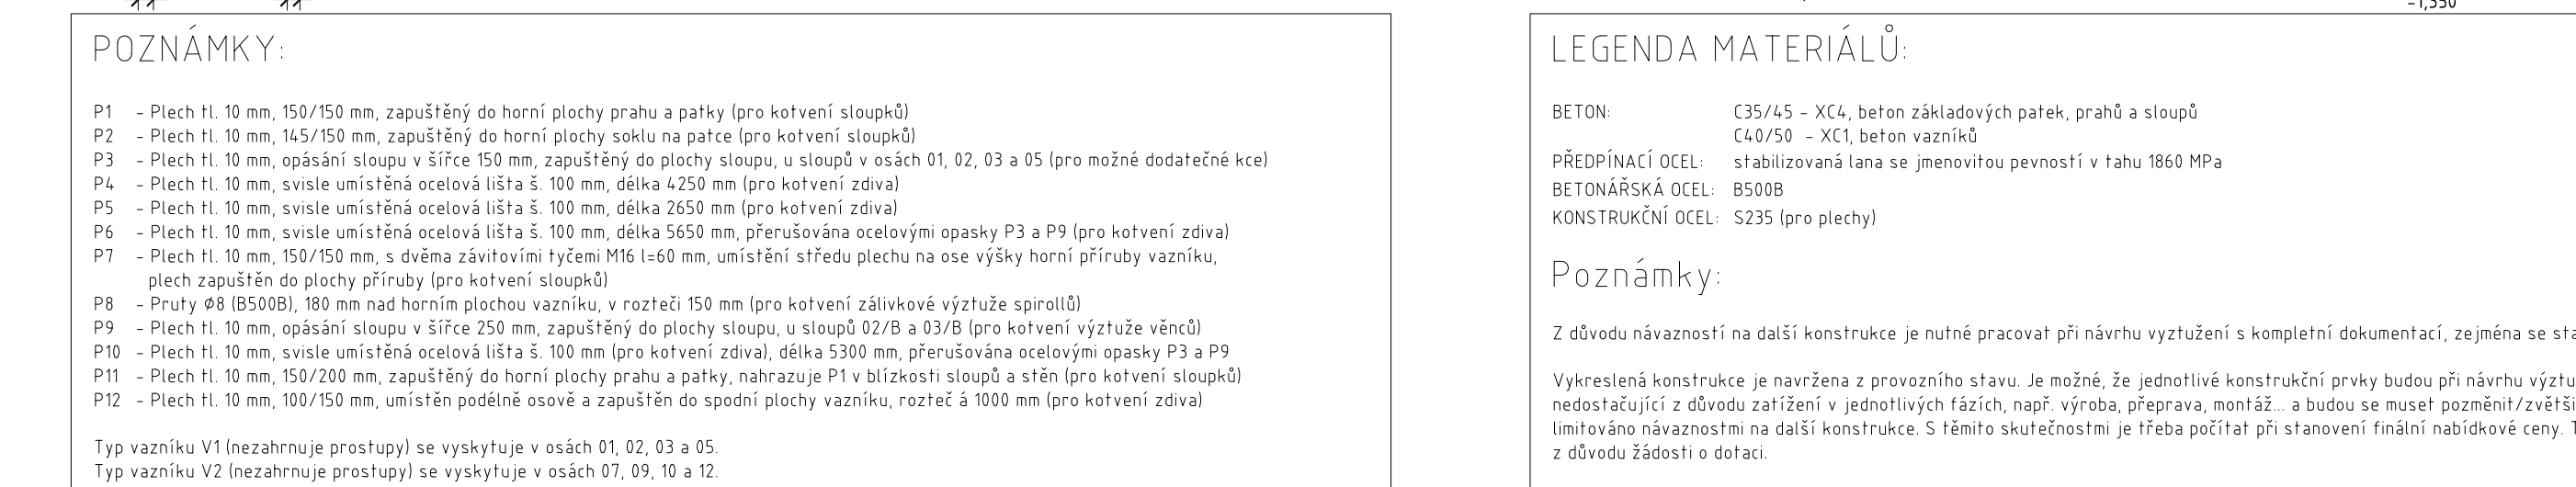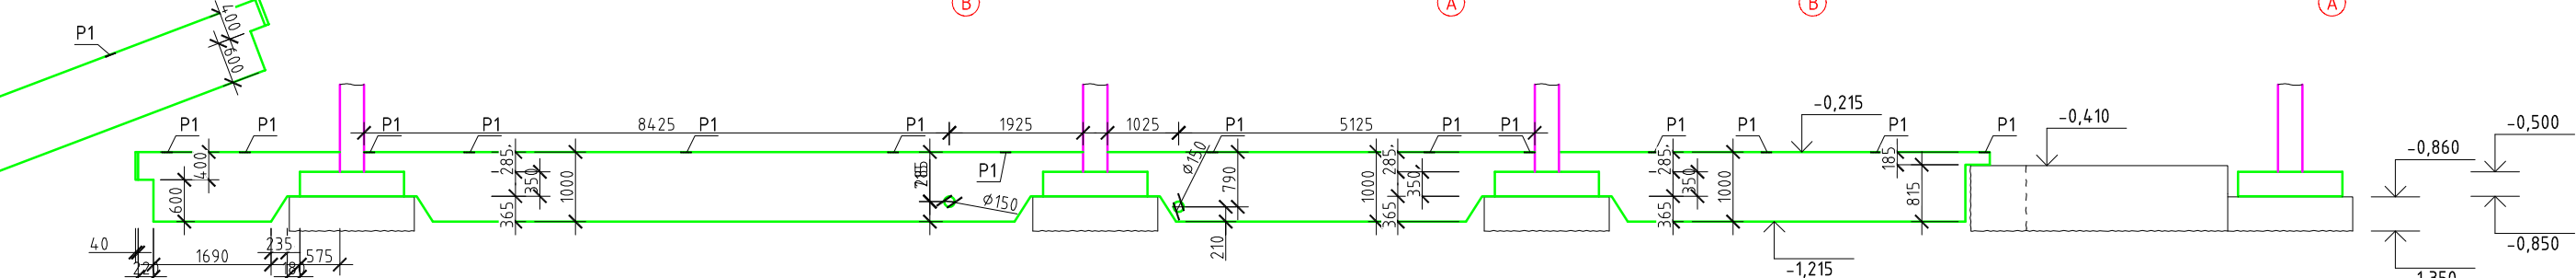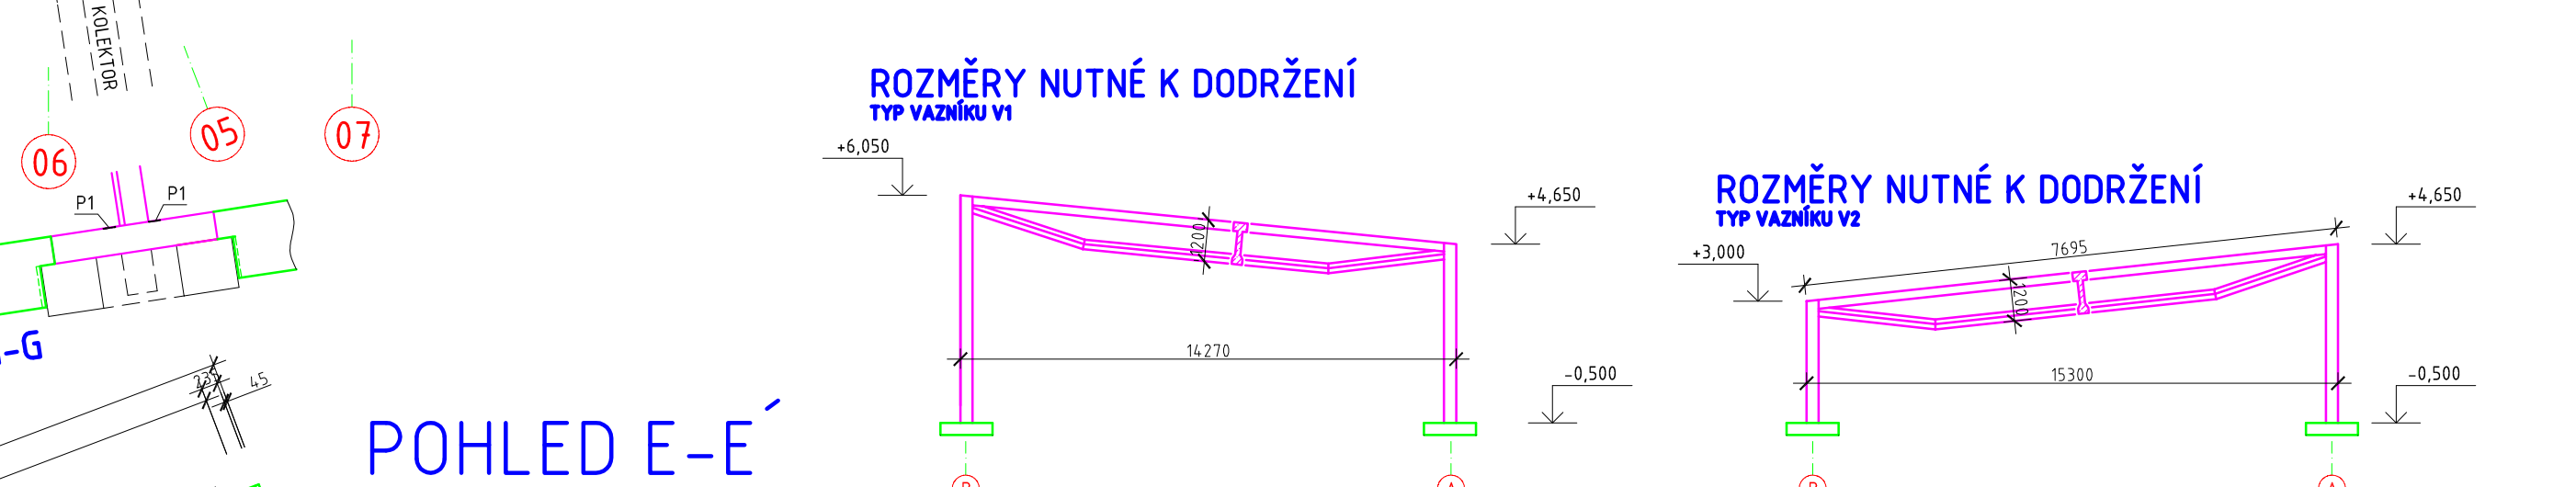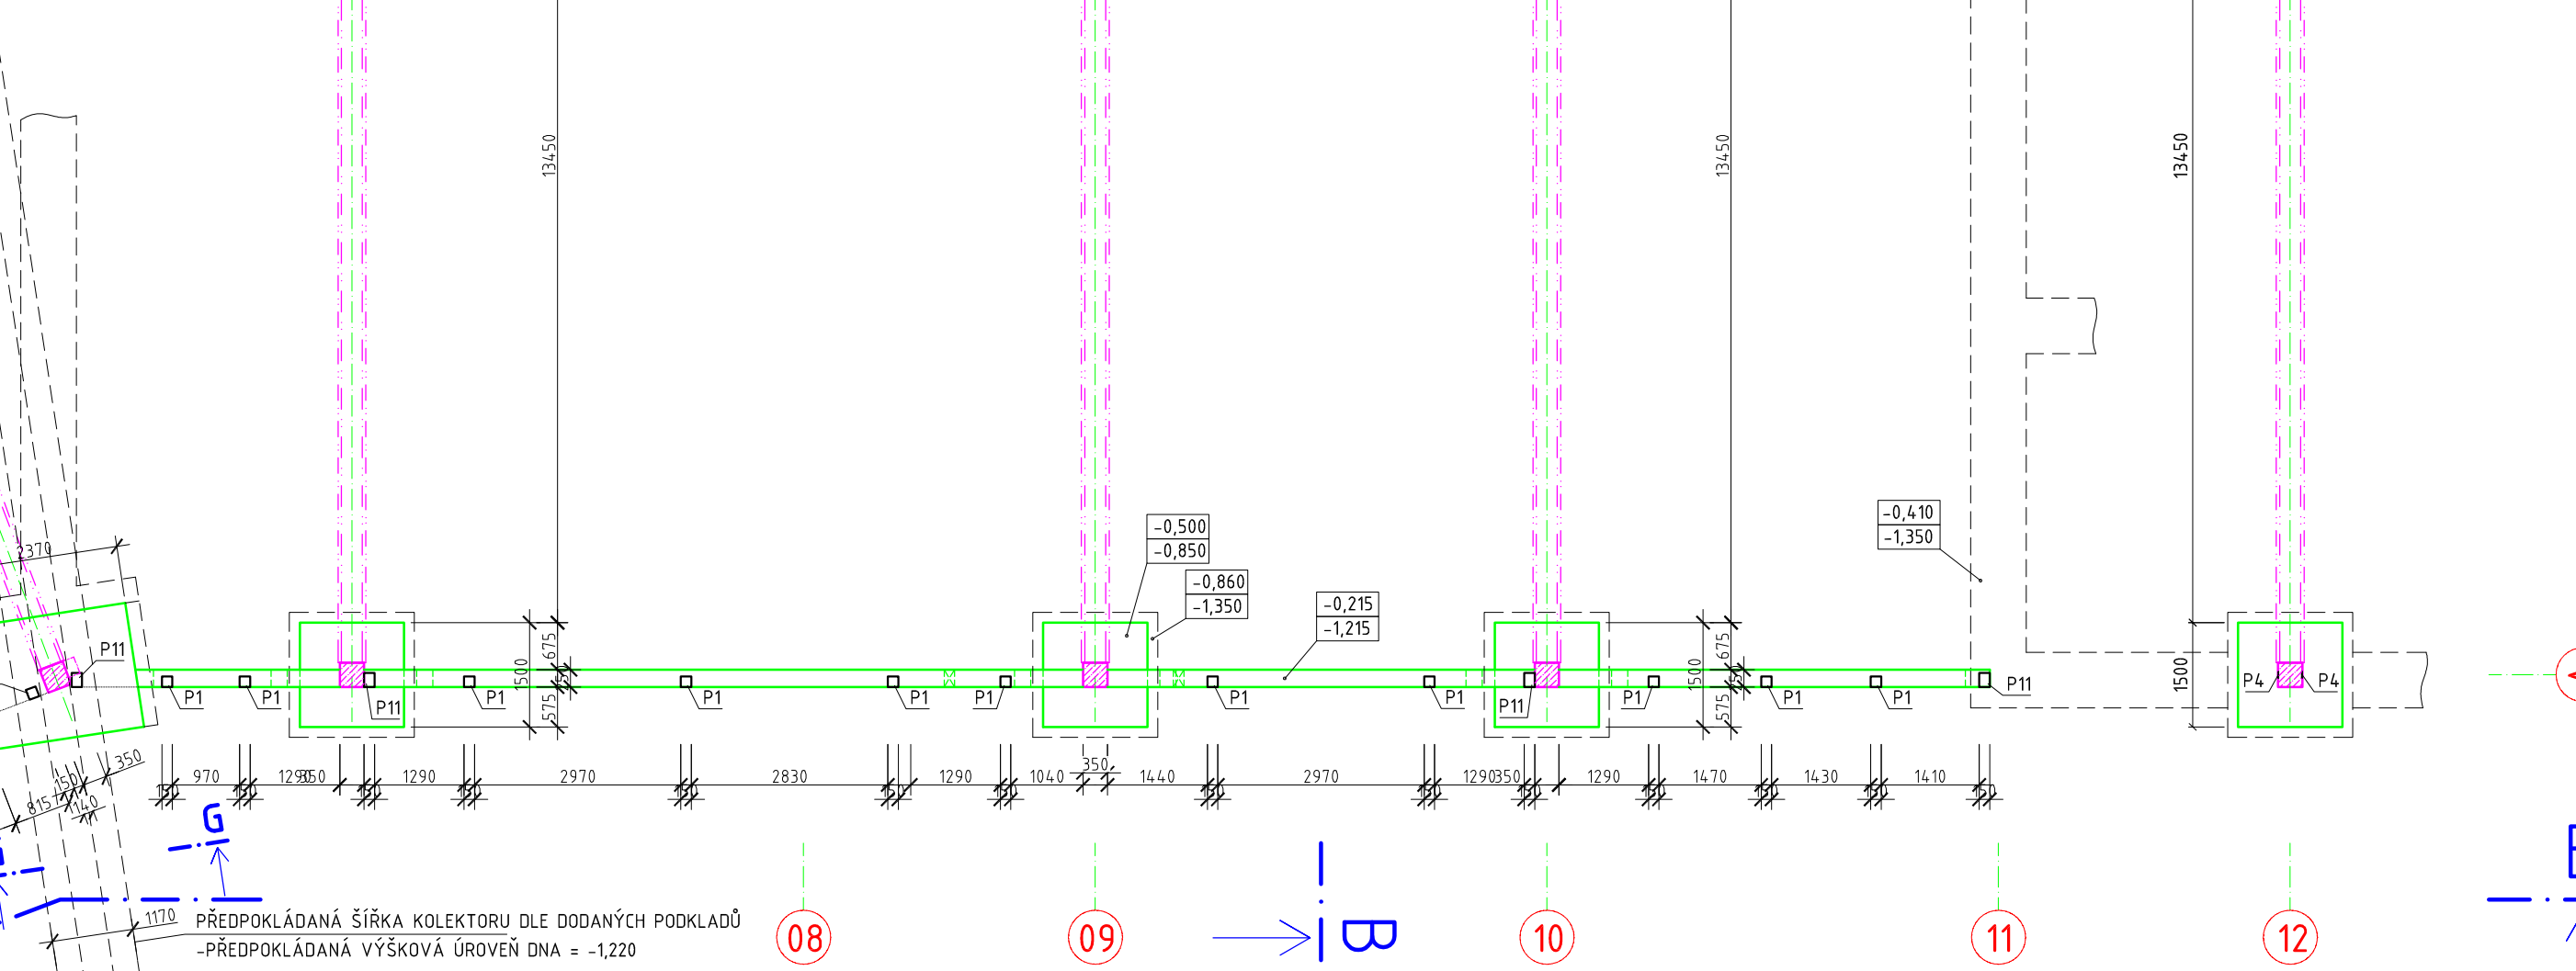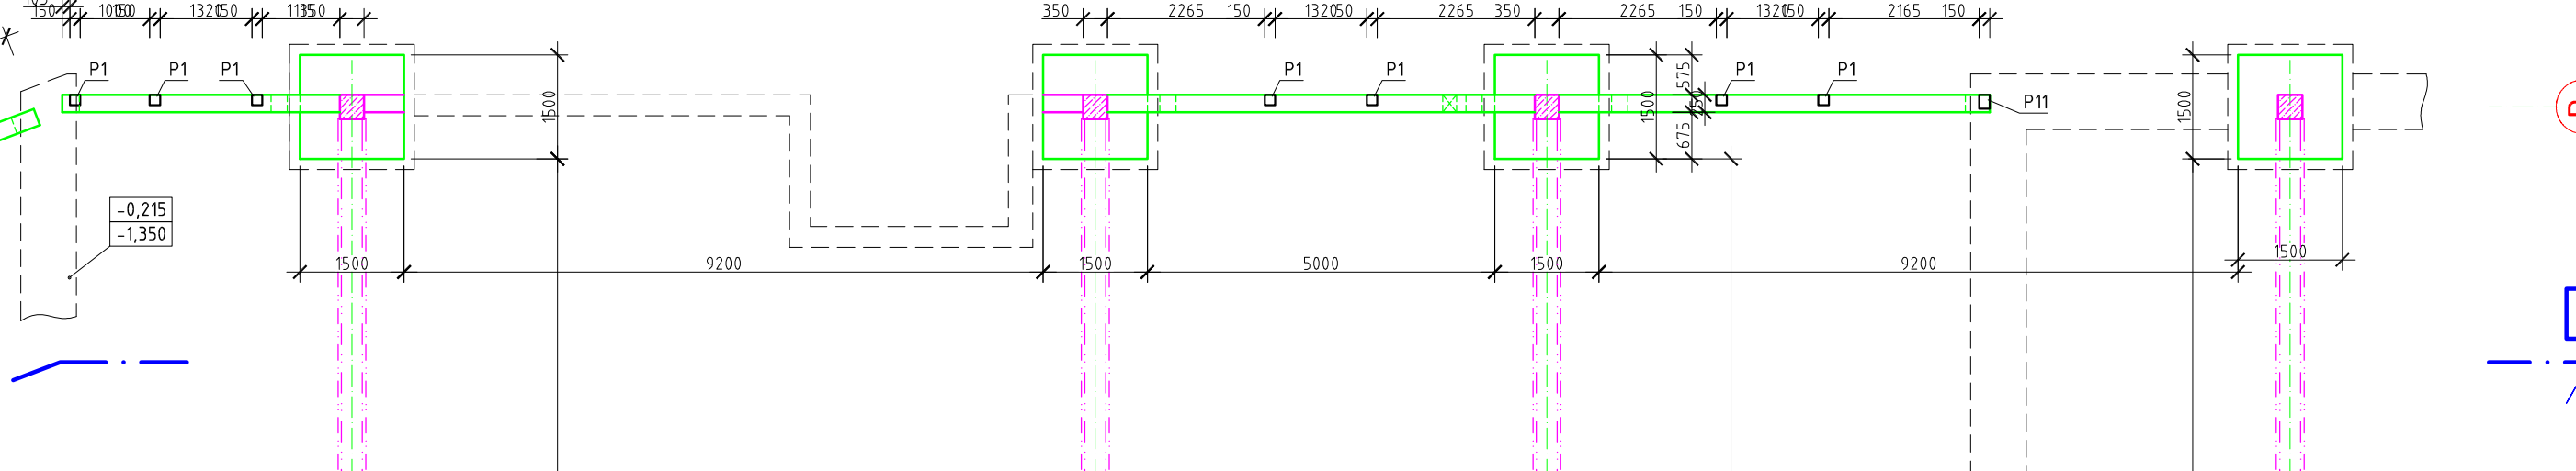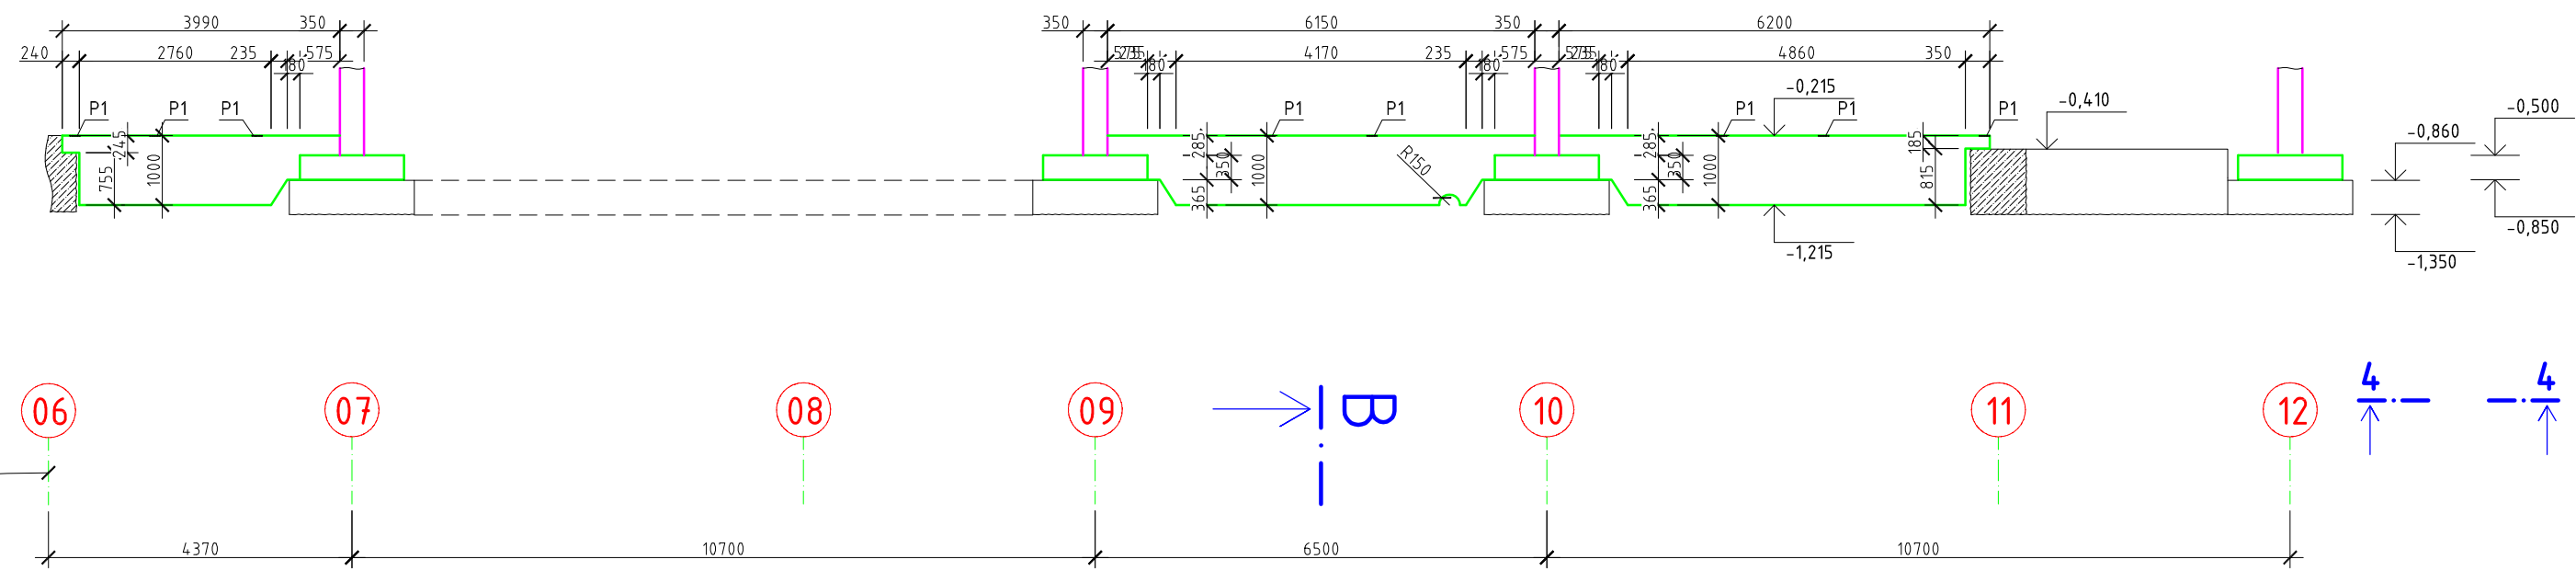

LEGENDA MATERIÁLŮ:

BETON C35/45 - XC4, beton základových patek, prahů a sloupů
C40/50 - XC1, beton vazníků
PŘEDPÍNAČÍ OCEĽ stabilizovaná lana se jmenovitou pevností v tahu 1860 MPa
BETONÁŘSKÁ OCEĽ B500B
KONSTRUKČNÍ OCEĽ S235 (pro plechy)

Poznámky:


Z důvodu návaznosti na další konstrukce je nutné pracovat při návrhu vyztužení s kompletní dokumentací, zejména se stavební částí.

Vykreslená konstrukce je navržena z provozního stavu. Je možné, že jednotlivé konstrukční prvky budou při návrhu vyztužení v těchto dimenzích nedostatečné z důvodu zatížení v jednotlivých fázích, např. výroba, přeprava, montáž, a budou se muset pozměnit/zvětšit. Toto zvětšení je ale limitováno návaznostmi na další konstrukce. S těmito skutečnostmi je třeba počítat při stanovování finální nabídkové ceny. Ta nesmí být později navýšena z důvodu žádosti o dotaz.


Z důvodu návaznosti na další konstrukce jsou neměnné tyto rozměry:

- osná rozteč rámu
- vnější šířka rámu (14,27 resp. 15,3 m)
- maximální výška vazníku 12 m
- minimální tloušťka horního plochy patky - 0,500 m
- tloušťka horní plochy základového prahu - 0,215 m


ŘEZ F-F

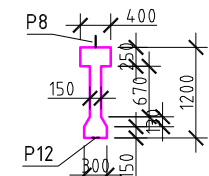


ŘEZ A-A
TYP VAZNÍKU V1

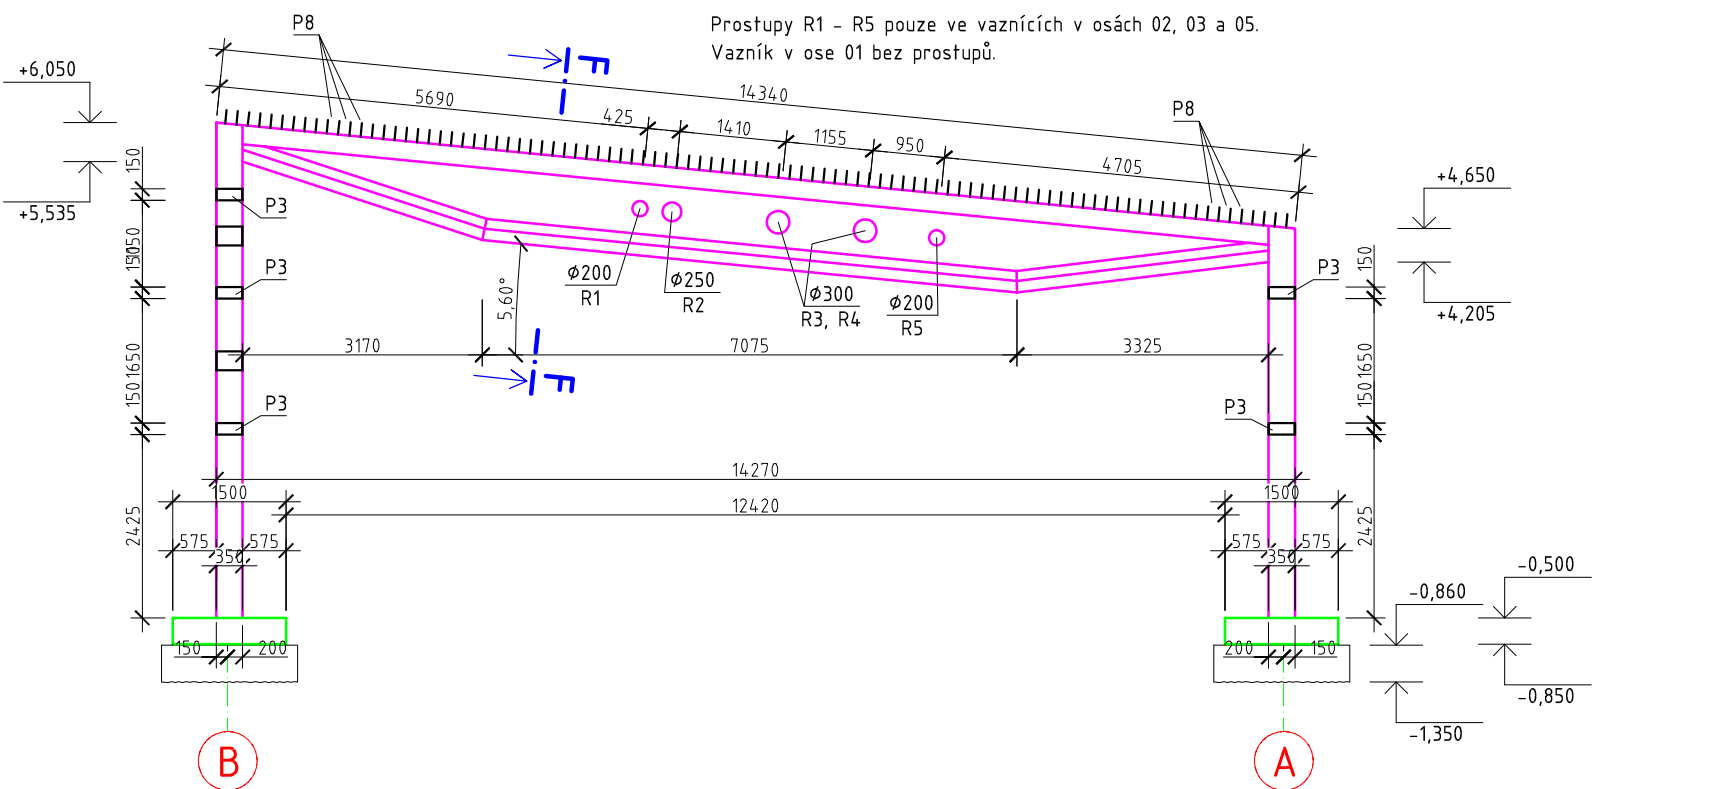


ŘEZ B-B
TYP VAZNÍKU V2

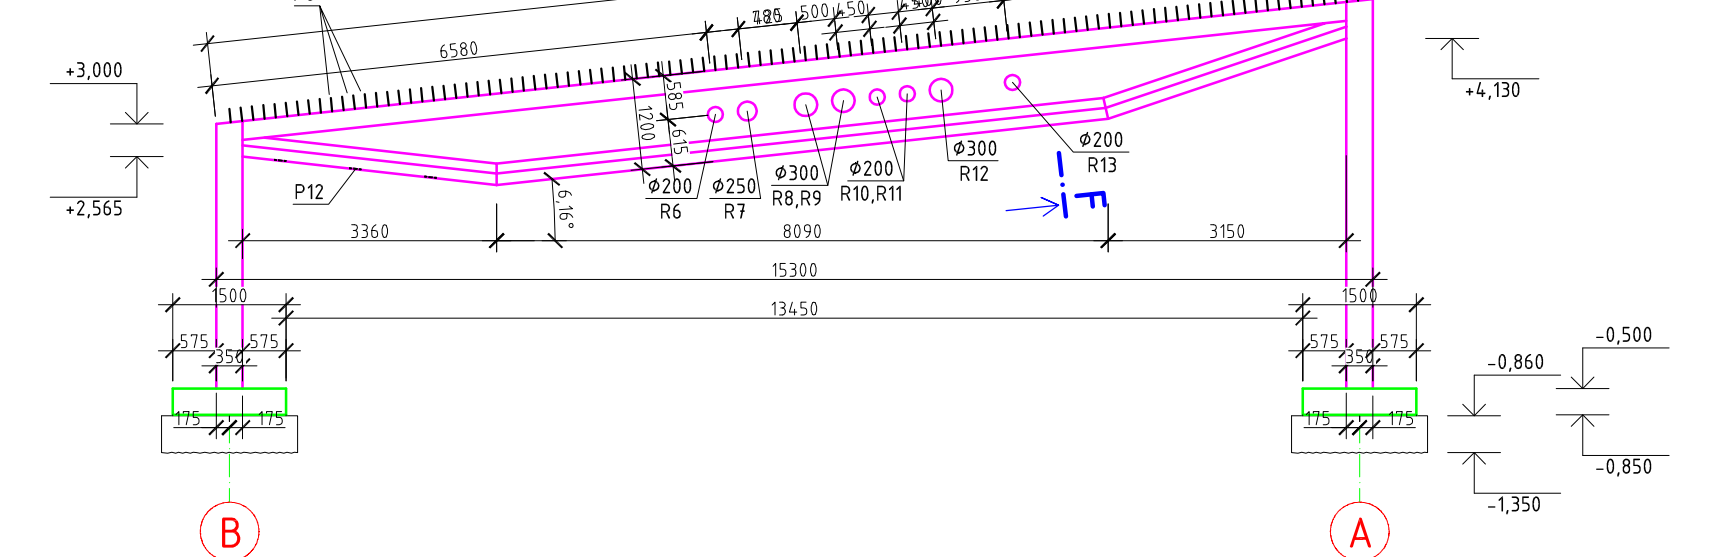


SLOUPY 12/A a 12/B
ŘEZ 5-5

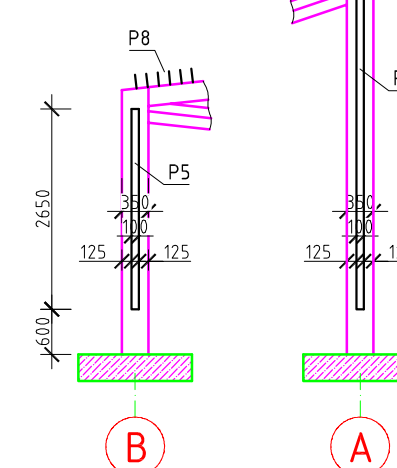


SLOUP 02/B
ŘEZ 6-6

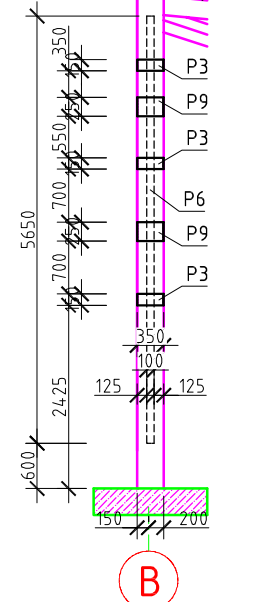


SLOUP 03/B
ŘEZ 7-7

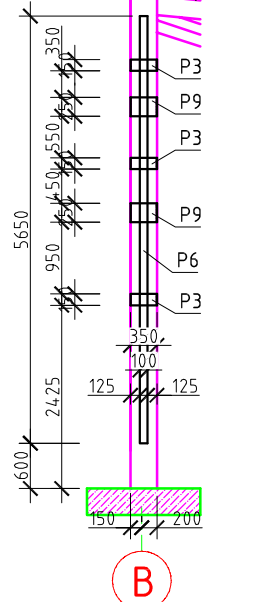


SLOUP 05/A
POHLED 8-8

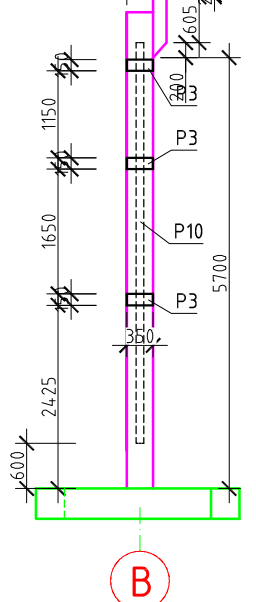

SLOUP 05/A
POHLED 9-9

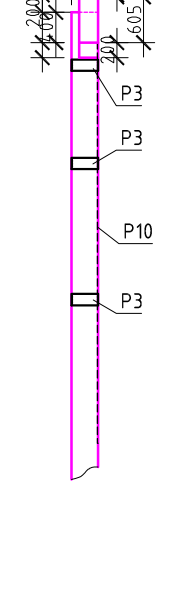

POHLED 01-01 NA VAZNÍK V1 V OSE 01

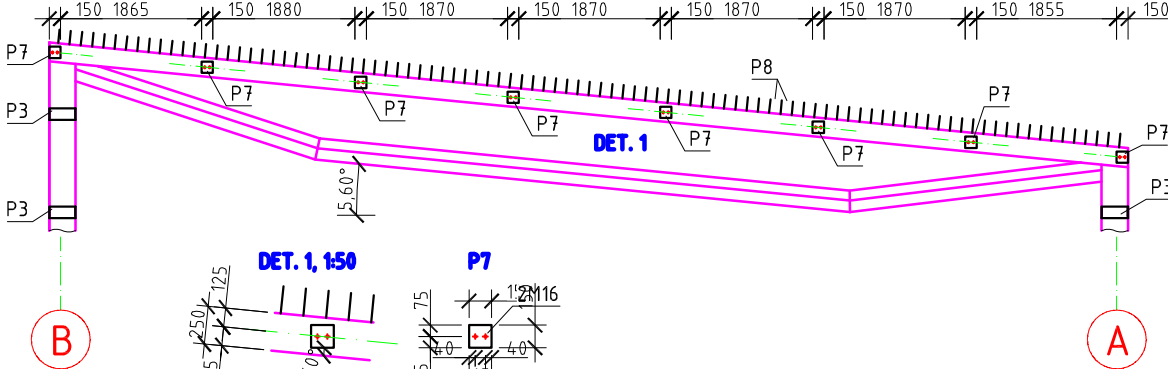

±0,000 = 189,240 m.n.m. podle Bpv

STAVBA	DOSTAVBA A REKONSTRUKCE AREÁLU SPOLEČNOSTI HET 2014 - 2. ETAPA		ING ARCH MARTIN MATISKA K VODOJEMU 3 PRAHA 5 MOB. +420 777 020 552	
ADRESA	OHNIČ č.p. 14, 417 65	DATUM	8.2015	
INVESTOR	HET spol. s r.o. OHNIČ č.p. 14, 417 65	STUPEŇ	RPD	
ZODPOVĚDNÝ PROJEKTANT	ING ARCH MARTIN MATISKA	ČÁST DOKUMENTACE	D.1.2 STAVEBNÍ KONSTRUKČNÍ ŘEŠENÍ	
PROJEKTANT ČÁSTI DOKUM.	ING LEO STREUBEL ING JAN MARIK	REVIZE	00	
STAVEBNÍ OBJEKT	S1 - PROVOZNÍ BUDOVA PREFABRIKOVANÉ KONSTRUKCE		MĚŘÍTKO	Č. VÝKRESU
VÝKRES			1:100 1:50	SK.01