



PANEL Y OSA 15-16

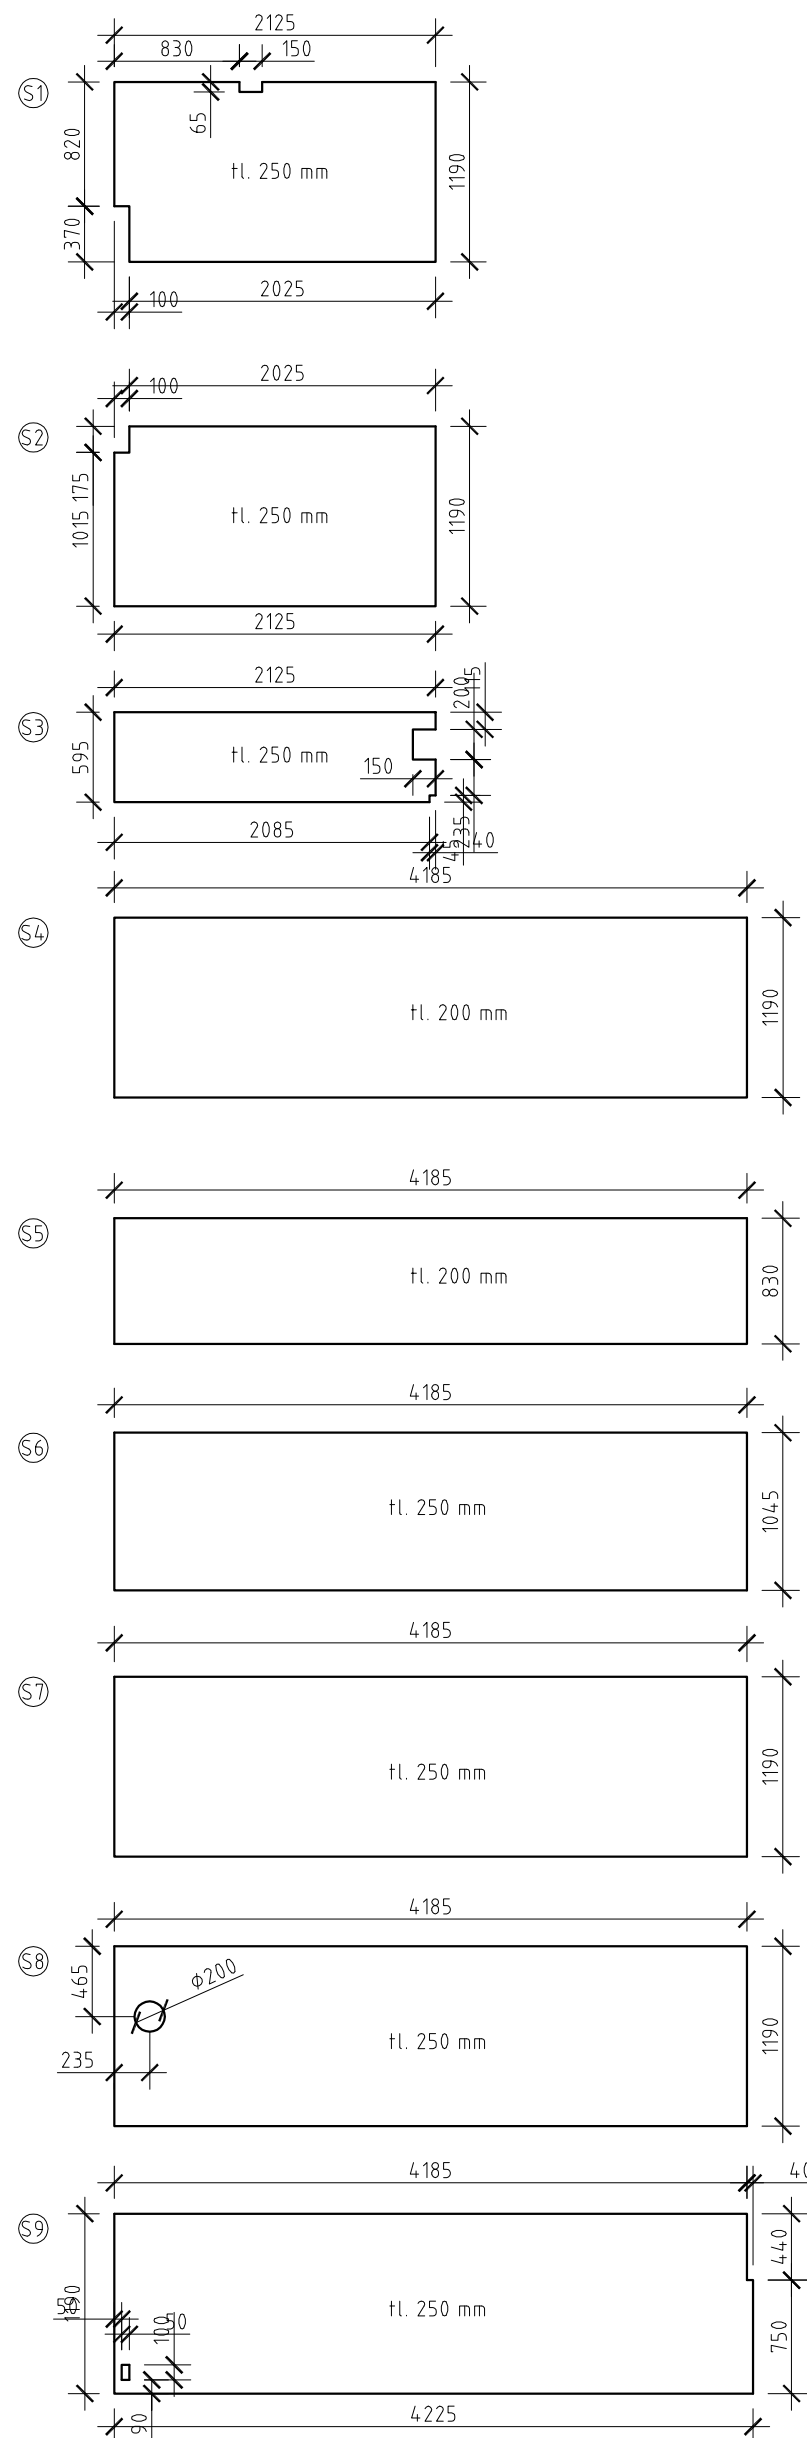

PANEL Y OSA 14-15

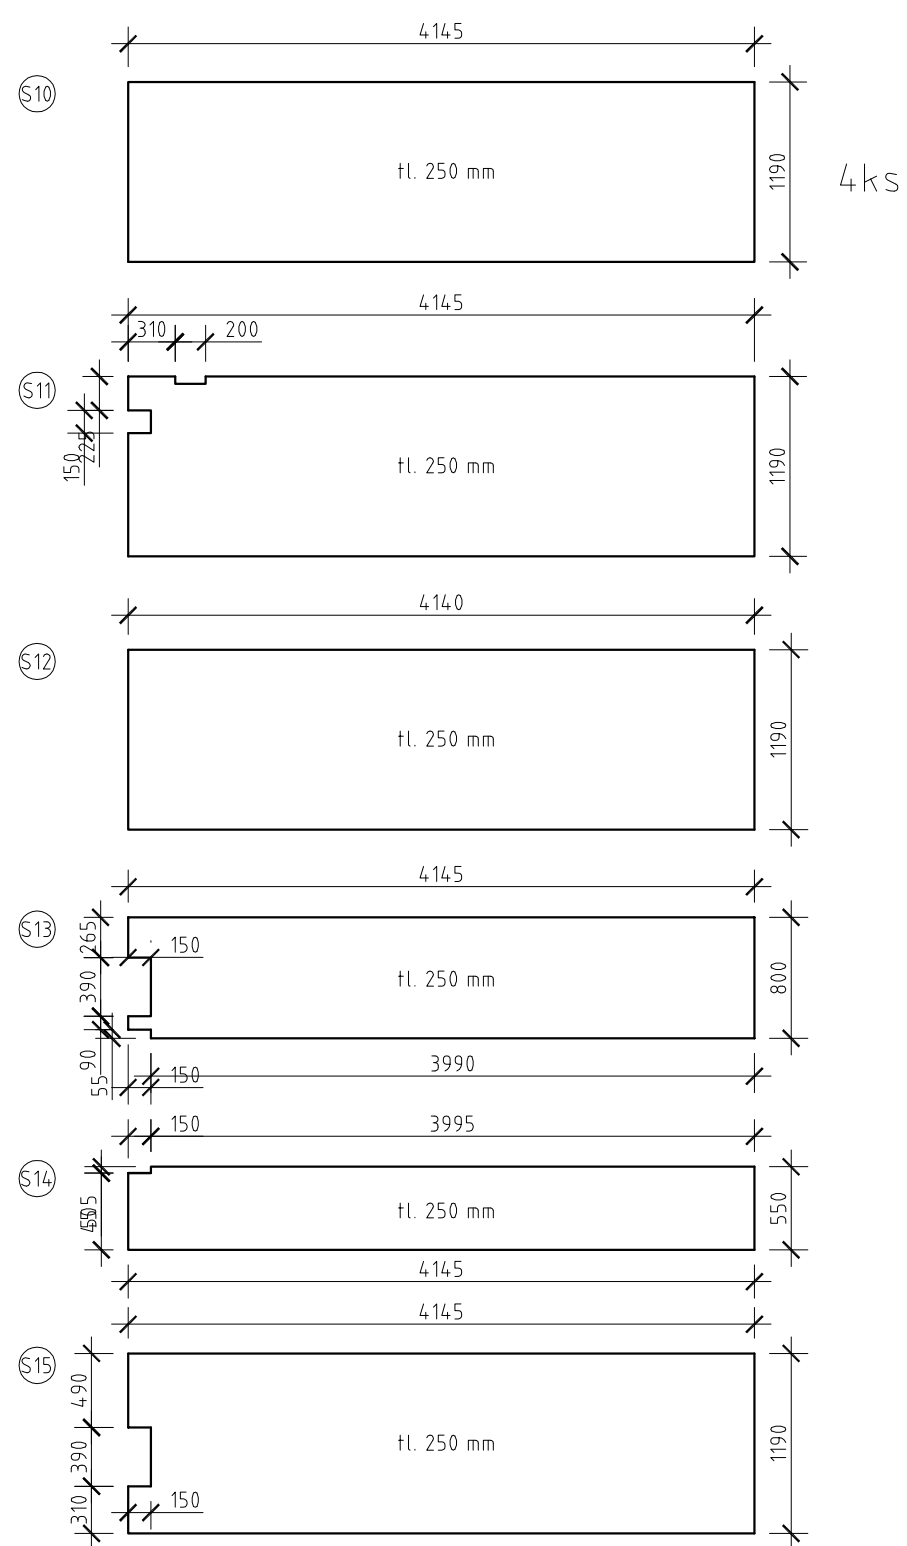

POZN.

- PANELY U NICHŽ NENÍ VYPSÁN POČET KS JSOU POUZE 1x

$$\pm 0.000 = 189,240 \text{ m.n.m. podle Bpv}$$

STAVBA	DOSTAVBA A REKONSTRUKCE AREÁLU SPOLEČNOSTI HET 2014 - 2. ETAPA	ING. ARCH. MARTIN MATISKA K VODOJEMU 3 PRAHA 5 MOB. +420 777 020 552	
ADRESA	OHNÍČ č.p. 14, 417 65	DATUM	8.2015
INVESTOR	HET spol. s r.o. OHNÍČ č.p. 14, 417 65	STUPEŇ	RPD
ZODPOVĚDNÝ PROJEKTANT	ING. ARCH. MARTIN MATISKA	ČÁST DOKUMENTACE	D.1.2. STAVEBNĚ KONSTRUKČNÍ ŘEŠENÍ
PROJEKTANT ČÁSTI DOKUM.	ING. LEO STREUBEL ING. JAN MAŘÍK	REVIZE	00
STAVEBNÍ OBJEKT VÝKRES	S1 - PROVOZNÍ BUDOVA VÝPIS PANELŮ SPIROLL - ČÁST I.	MĚŘÍTKO 1:50	Č. VÝKRESU SK.03