



PANELY OSA 13-14

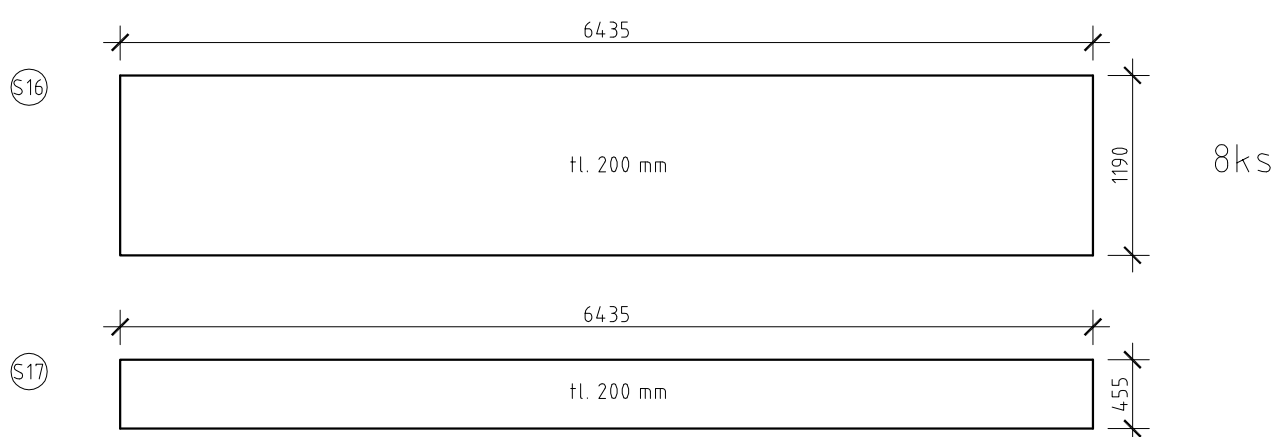


8ks

PANELY OSA 12-13

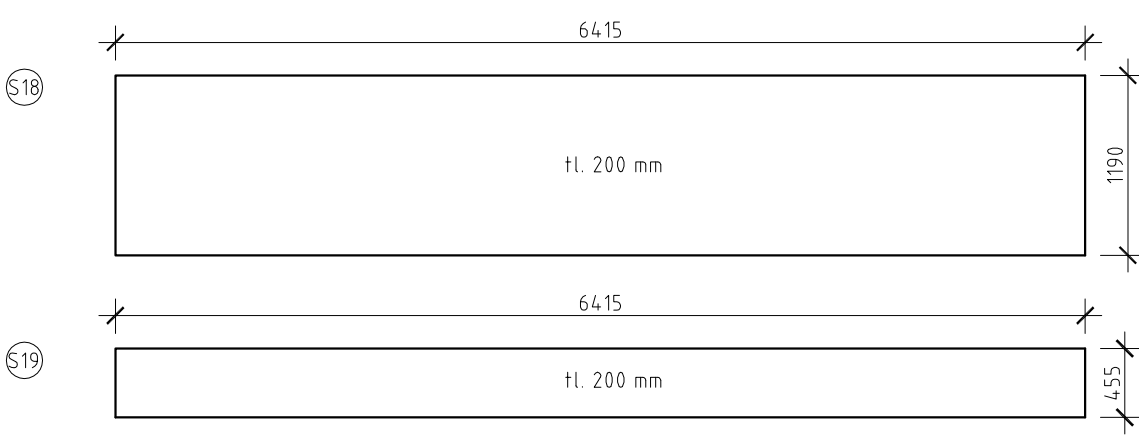


8ks

PANELY OSA 10-12

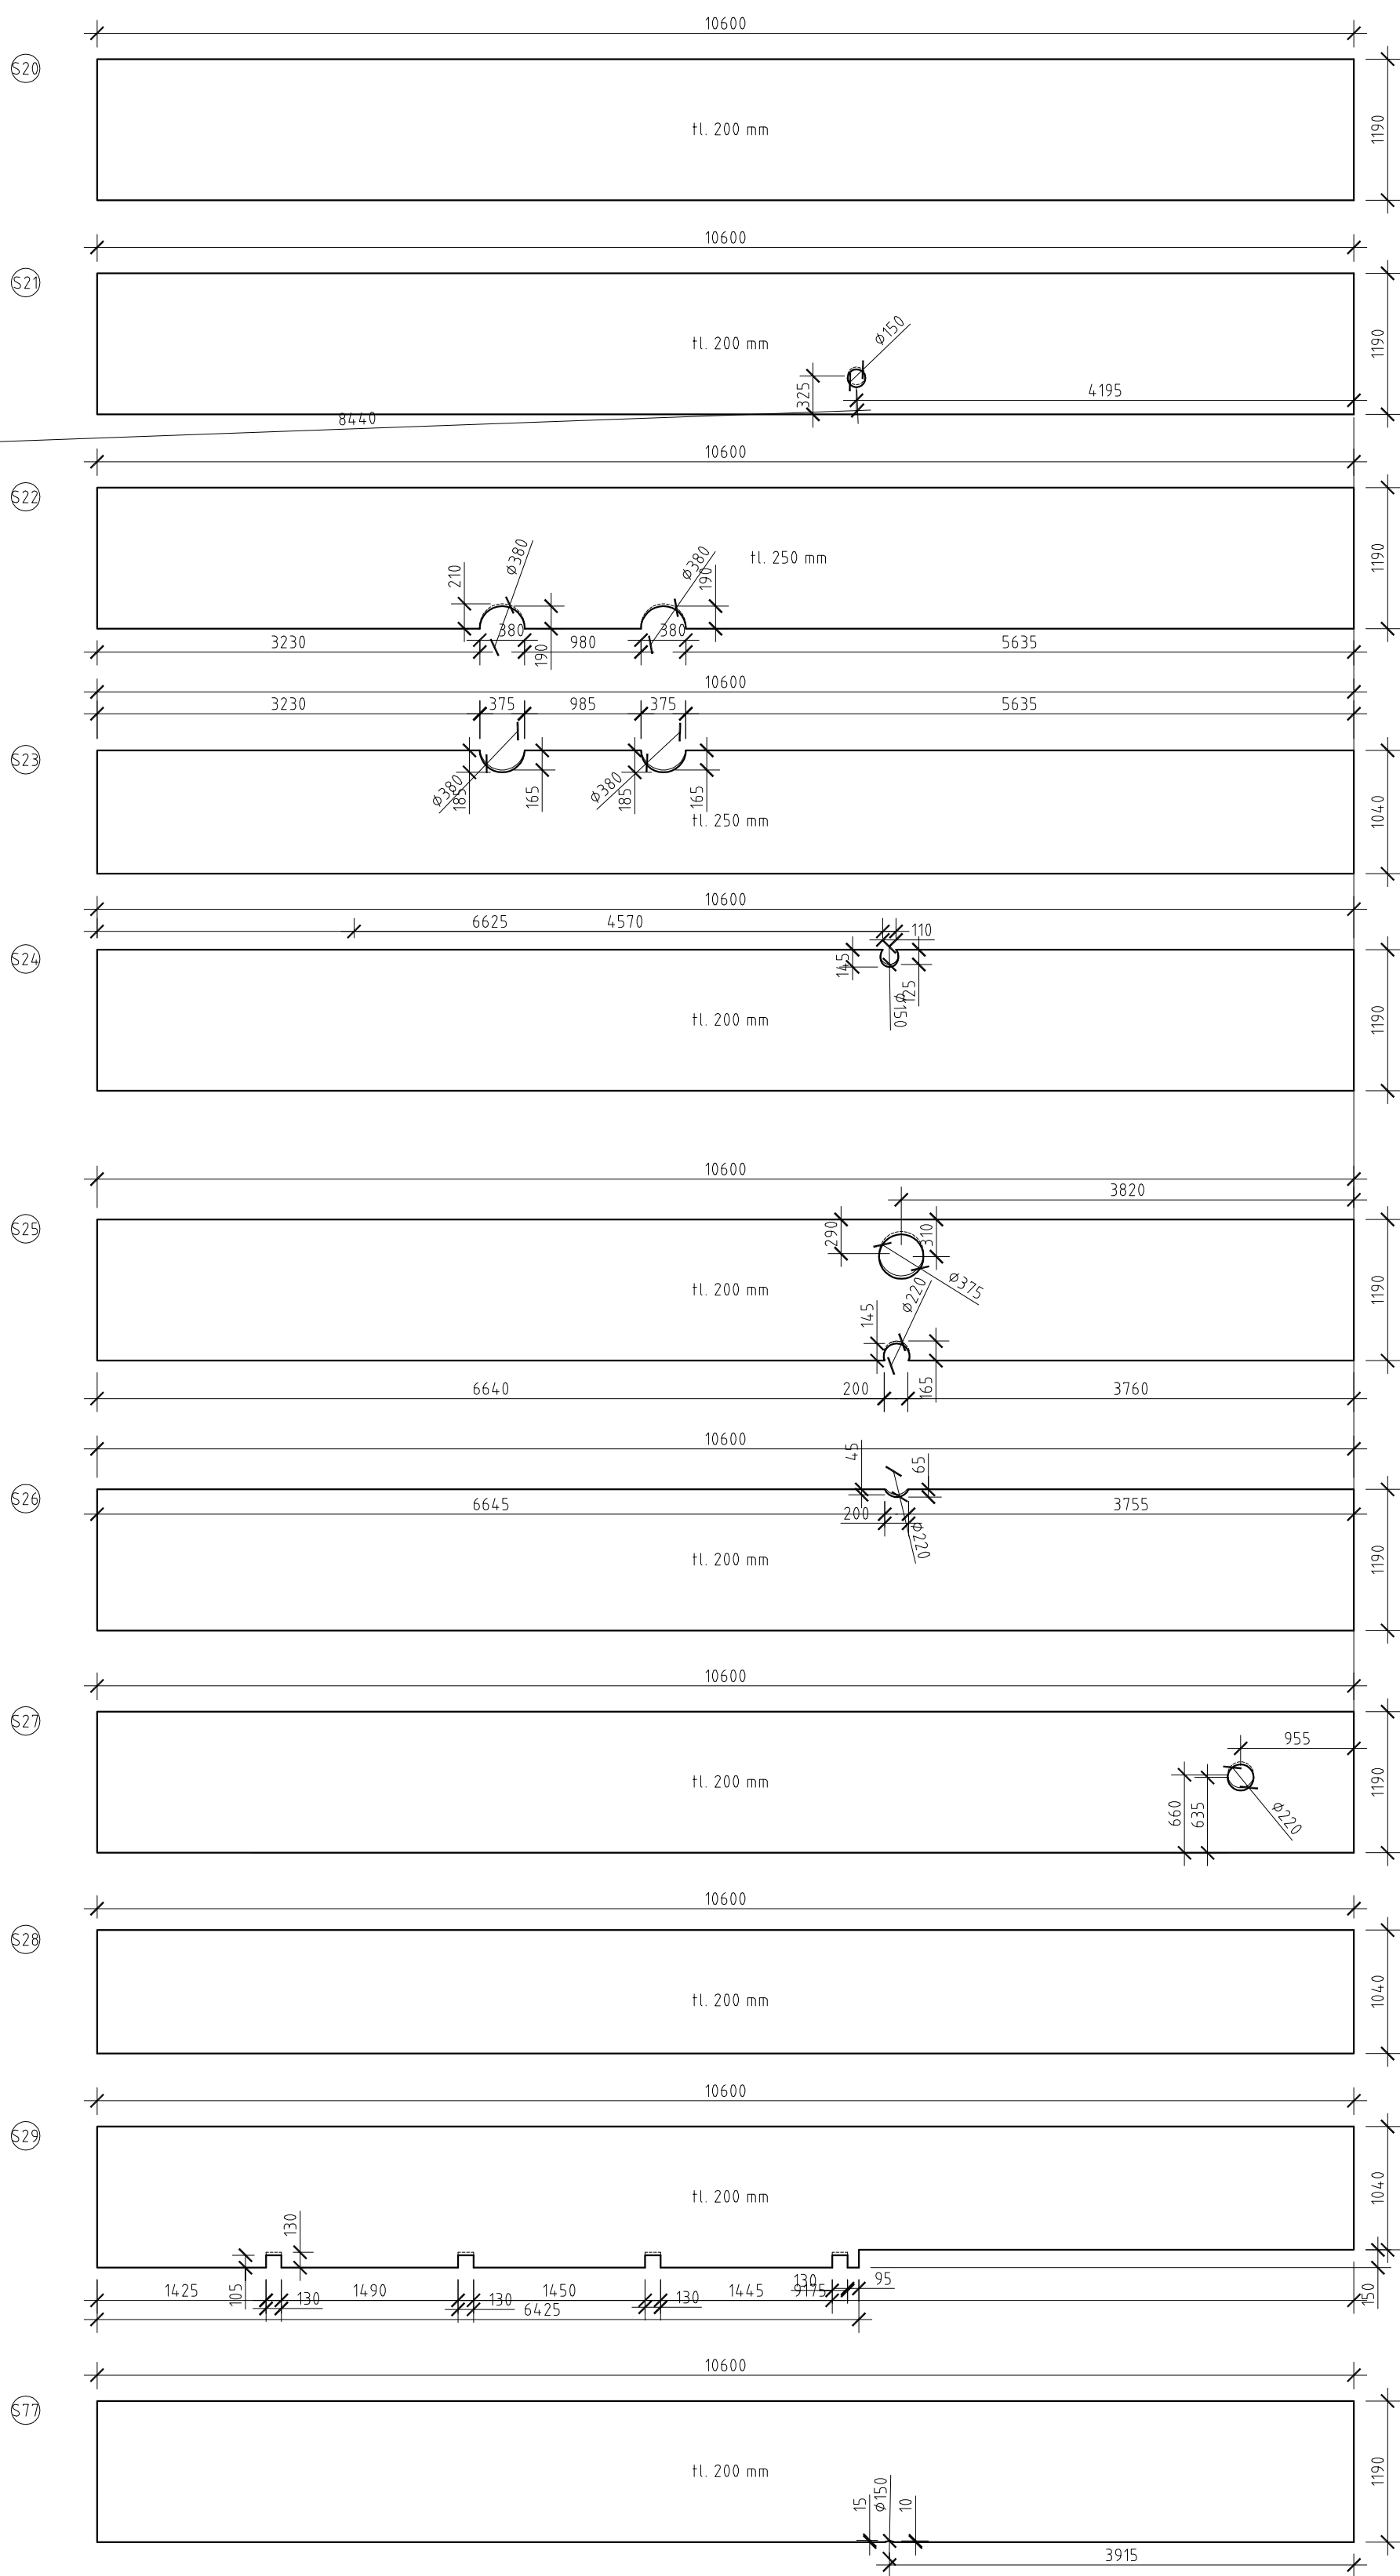

12ks


PANELY OSA 09-10

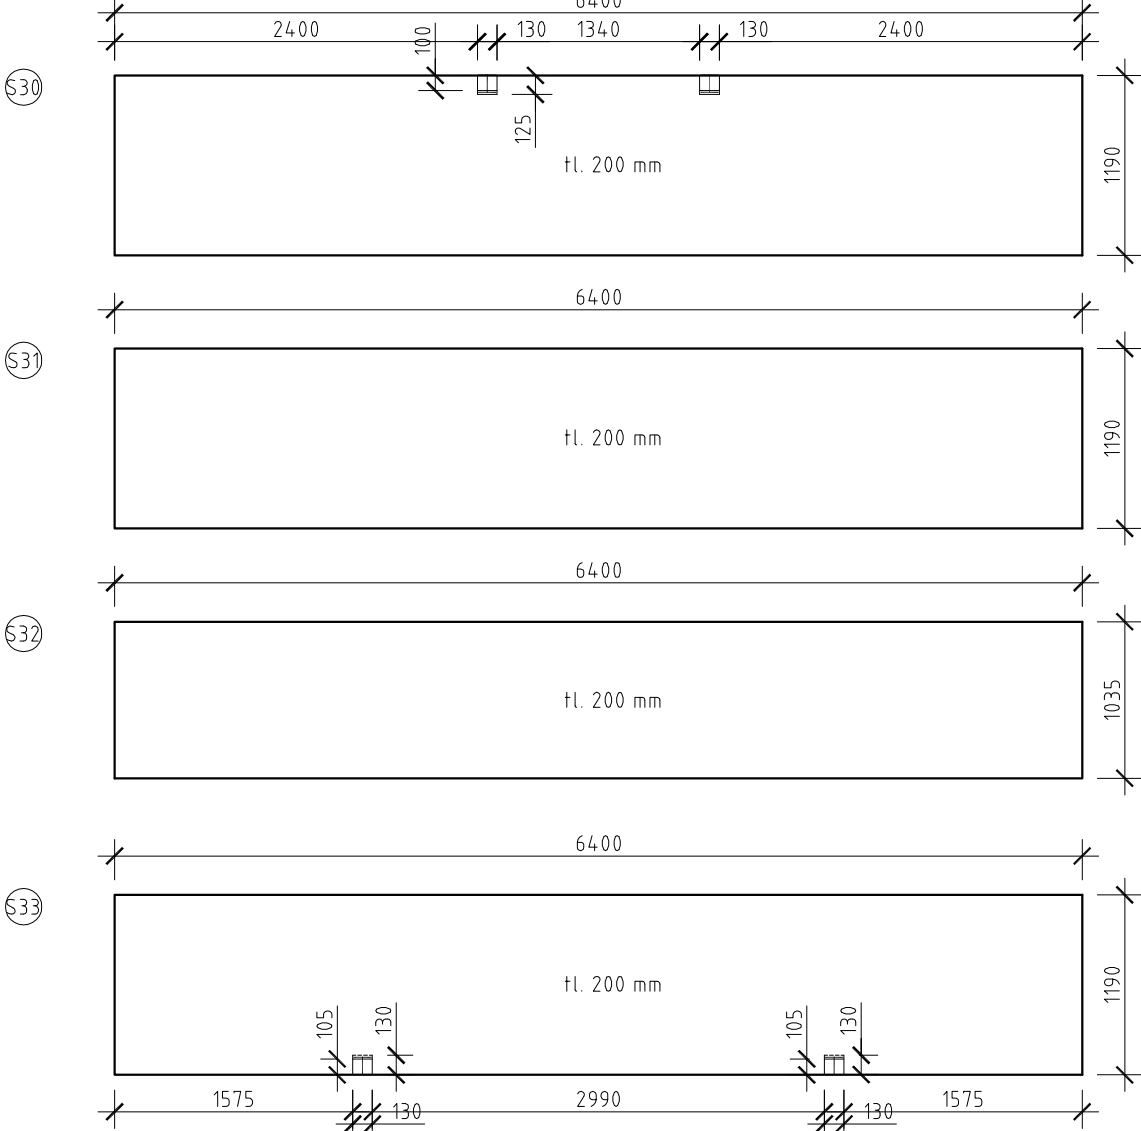


9ks

2ks

PANELY OSA 07-09

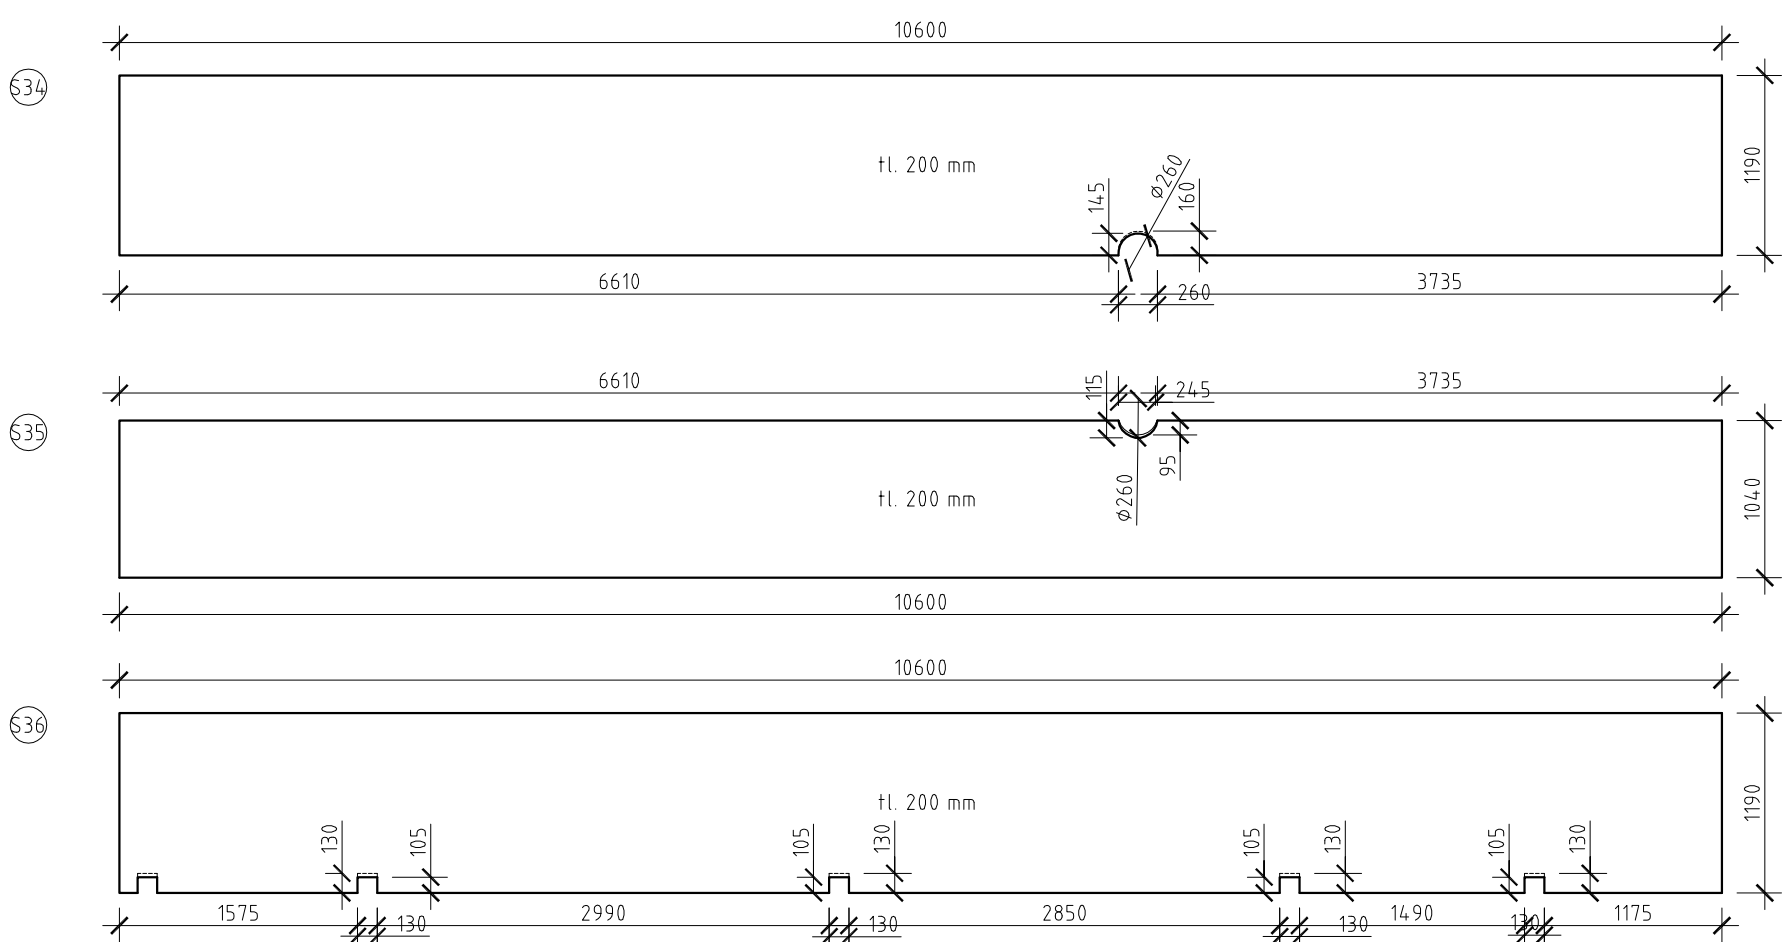

PANELY OSA 06-07

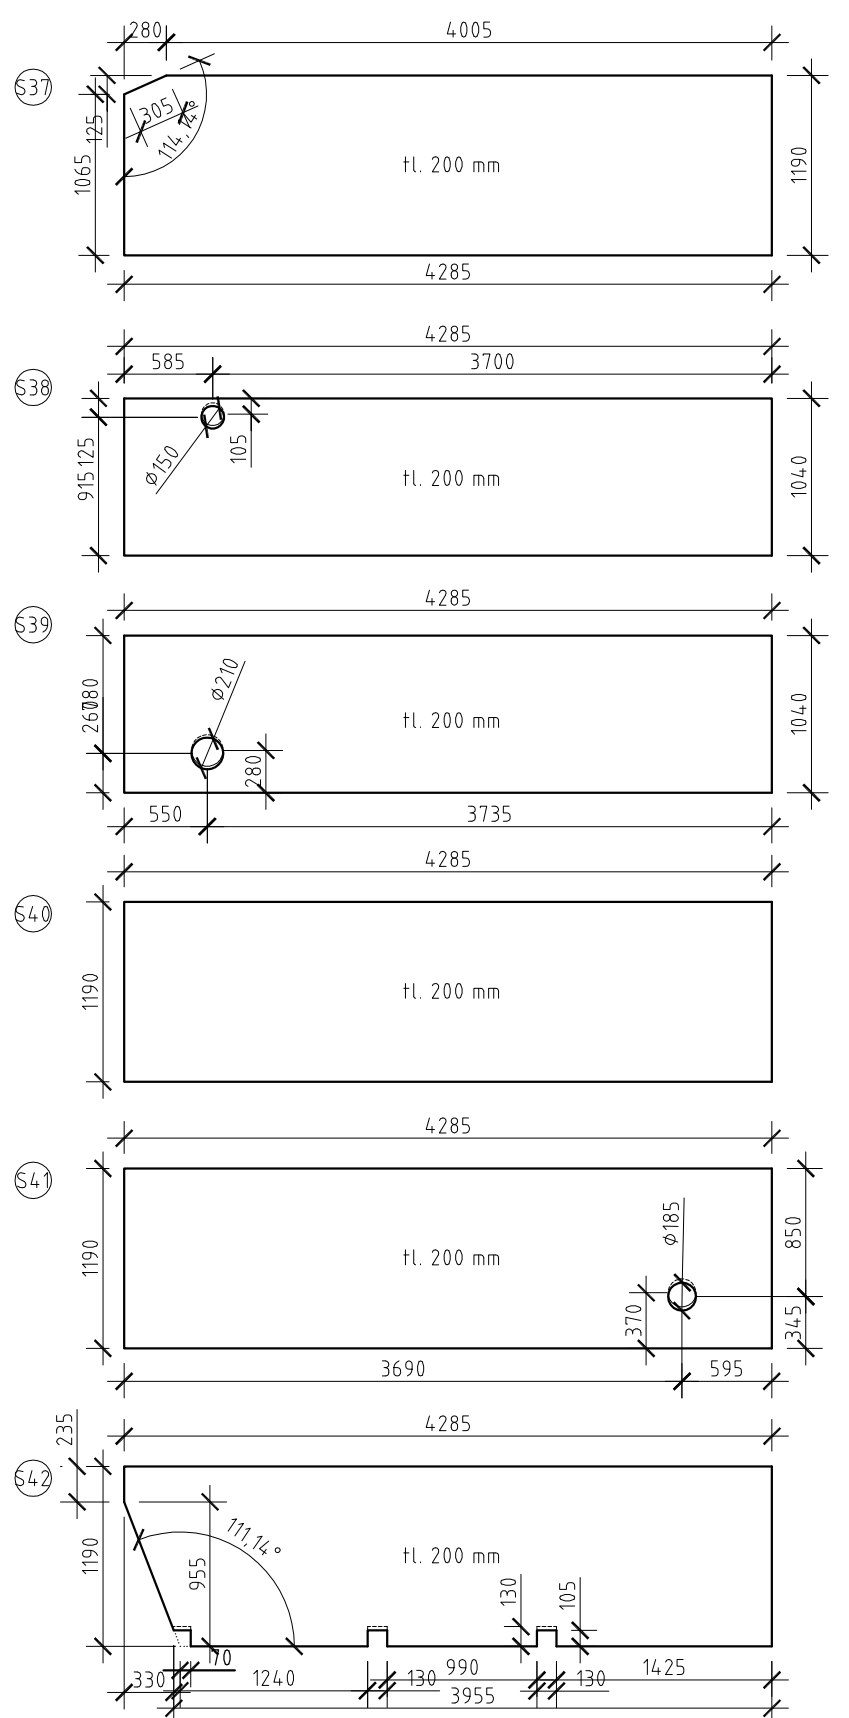

8ks

POZN.:
- PANELY U NICHŽ NENÍ VYPŠÁN POČET KS JSOU POUZE 1x

±0.000 = 189,240 m.n.m. podle Bpv

STAVBA	DOSTAVBA A REKONSTRUKCE AREÁLU SPOLEČNOSTI HET 2014 - 2. ETAPA	ING ARCH MARTIN MATISKA K VODD JEMU 3 PRAHA 5 MOB. +420 777 020 552	
ADRESA	OHNIČ č.p. 1A, 417 65	DATUM	8.2015
INVESTOR	HET spol. s r.o. OHNIČ č.p. 1A, 417 65	STUPEŇ	RPD
ZODPOVĚDNÝ PROJEKTANT	ING ARCH MARTIN MATISKA	ČÁST DOKUMENTACE	D.12 STAVEBNÍ KONSTRUKČNÍ ŘEŠENÍ
PROJEKTANT ČÁSTI DOKUM	ING. LEO STREUBEL ING. JAN MARÍK	REVIZE	00
STAVEBNÍ OBJEKT	S1 - PROVOZNÍ BUDOVA	MĚŘÍTKO	Č. VÝKRESU
VÝKRES	VÝPIS PANELŮ SPIROLL - ČÁST II.	1:50	SK.05