




PANELY OSA 14-16 (STŘECHA)

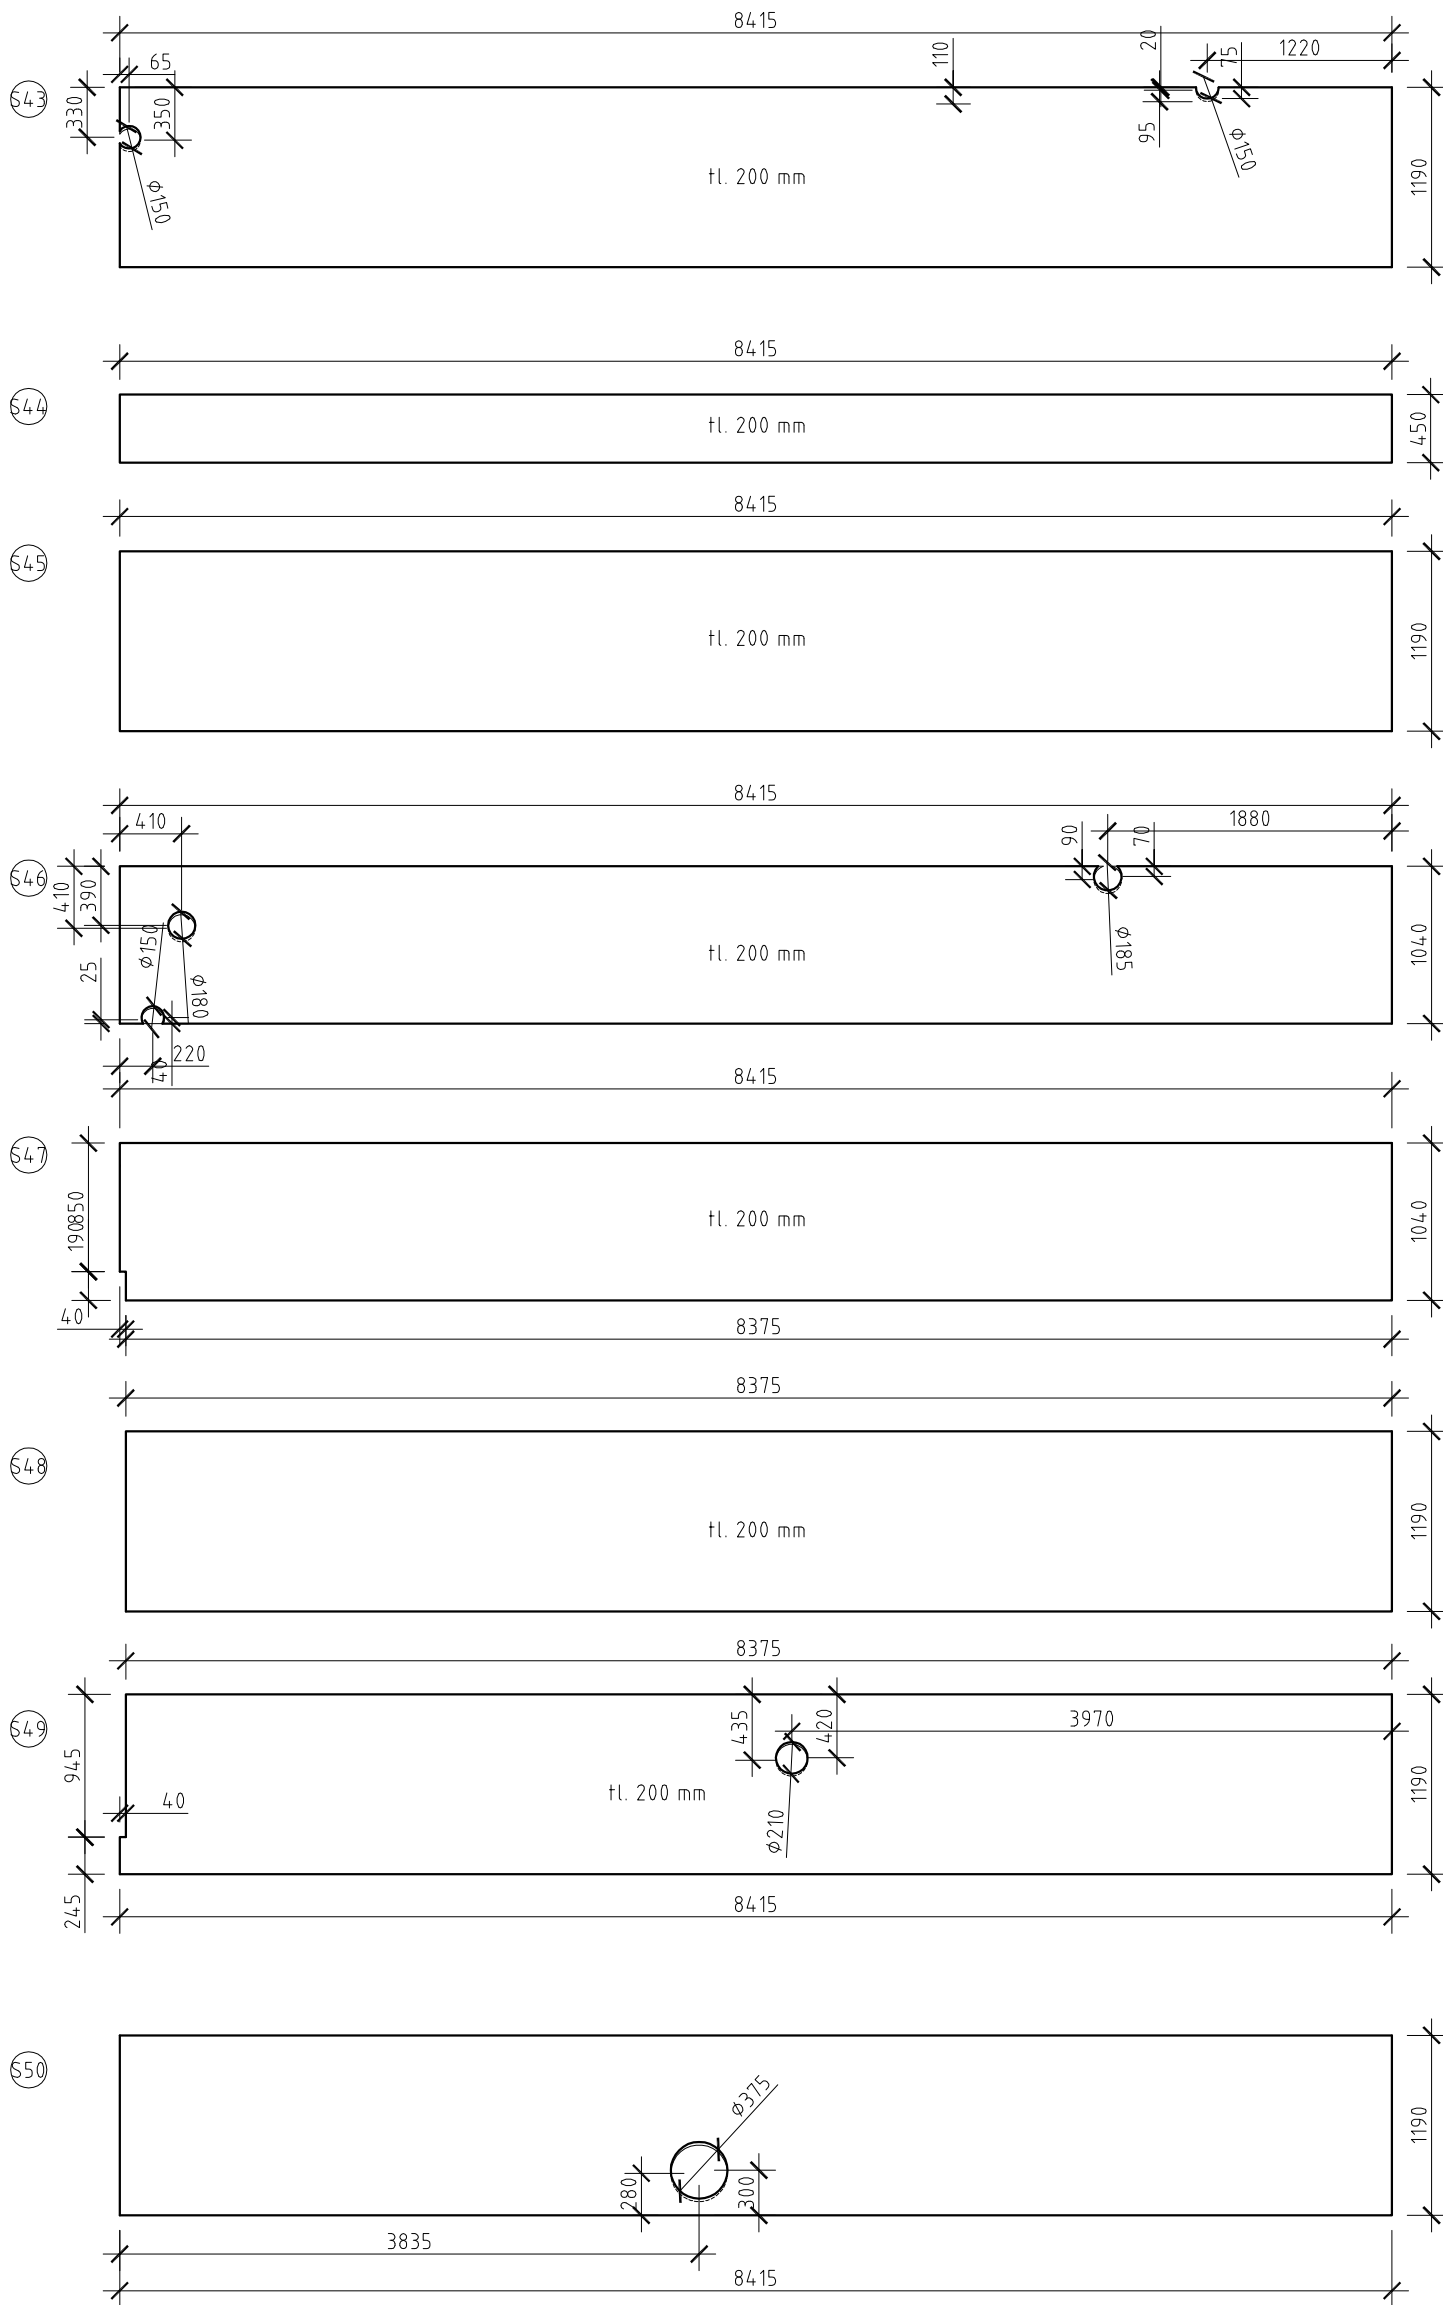


PANELY OSA 01-02

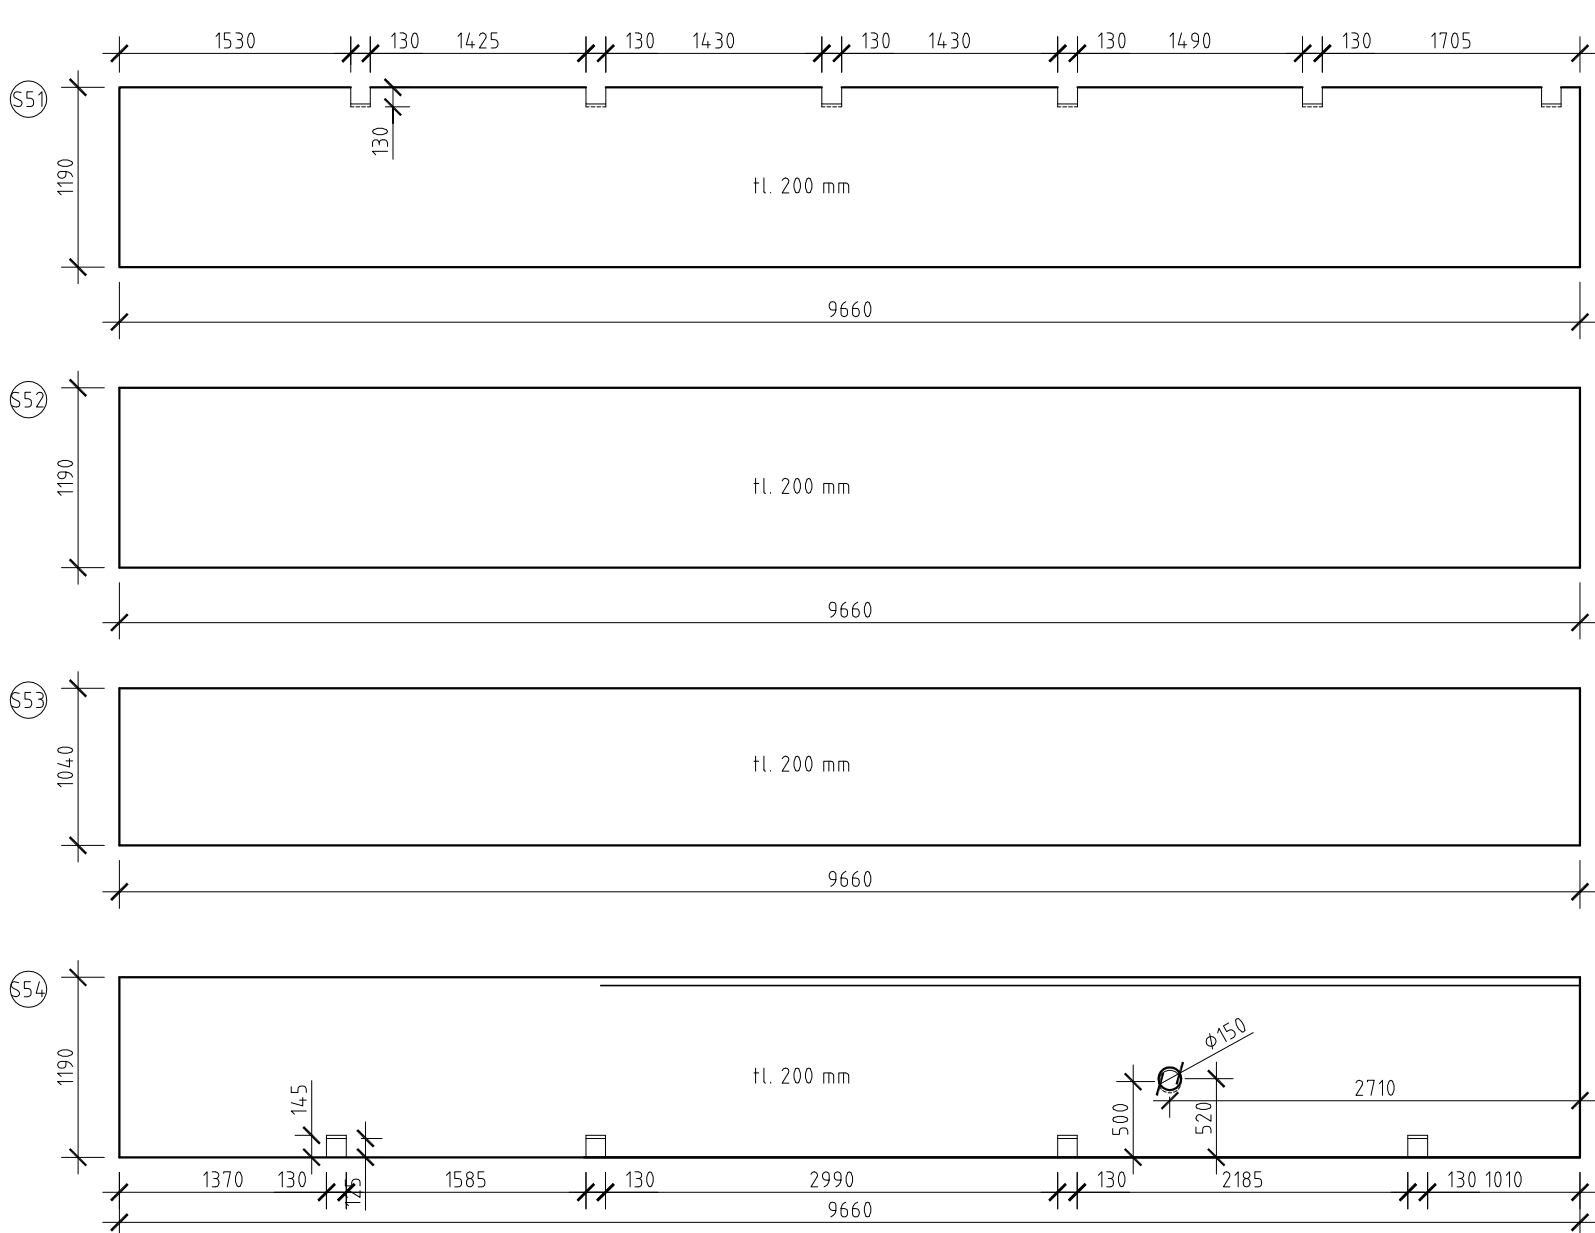


PANELY OSA 02-03

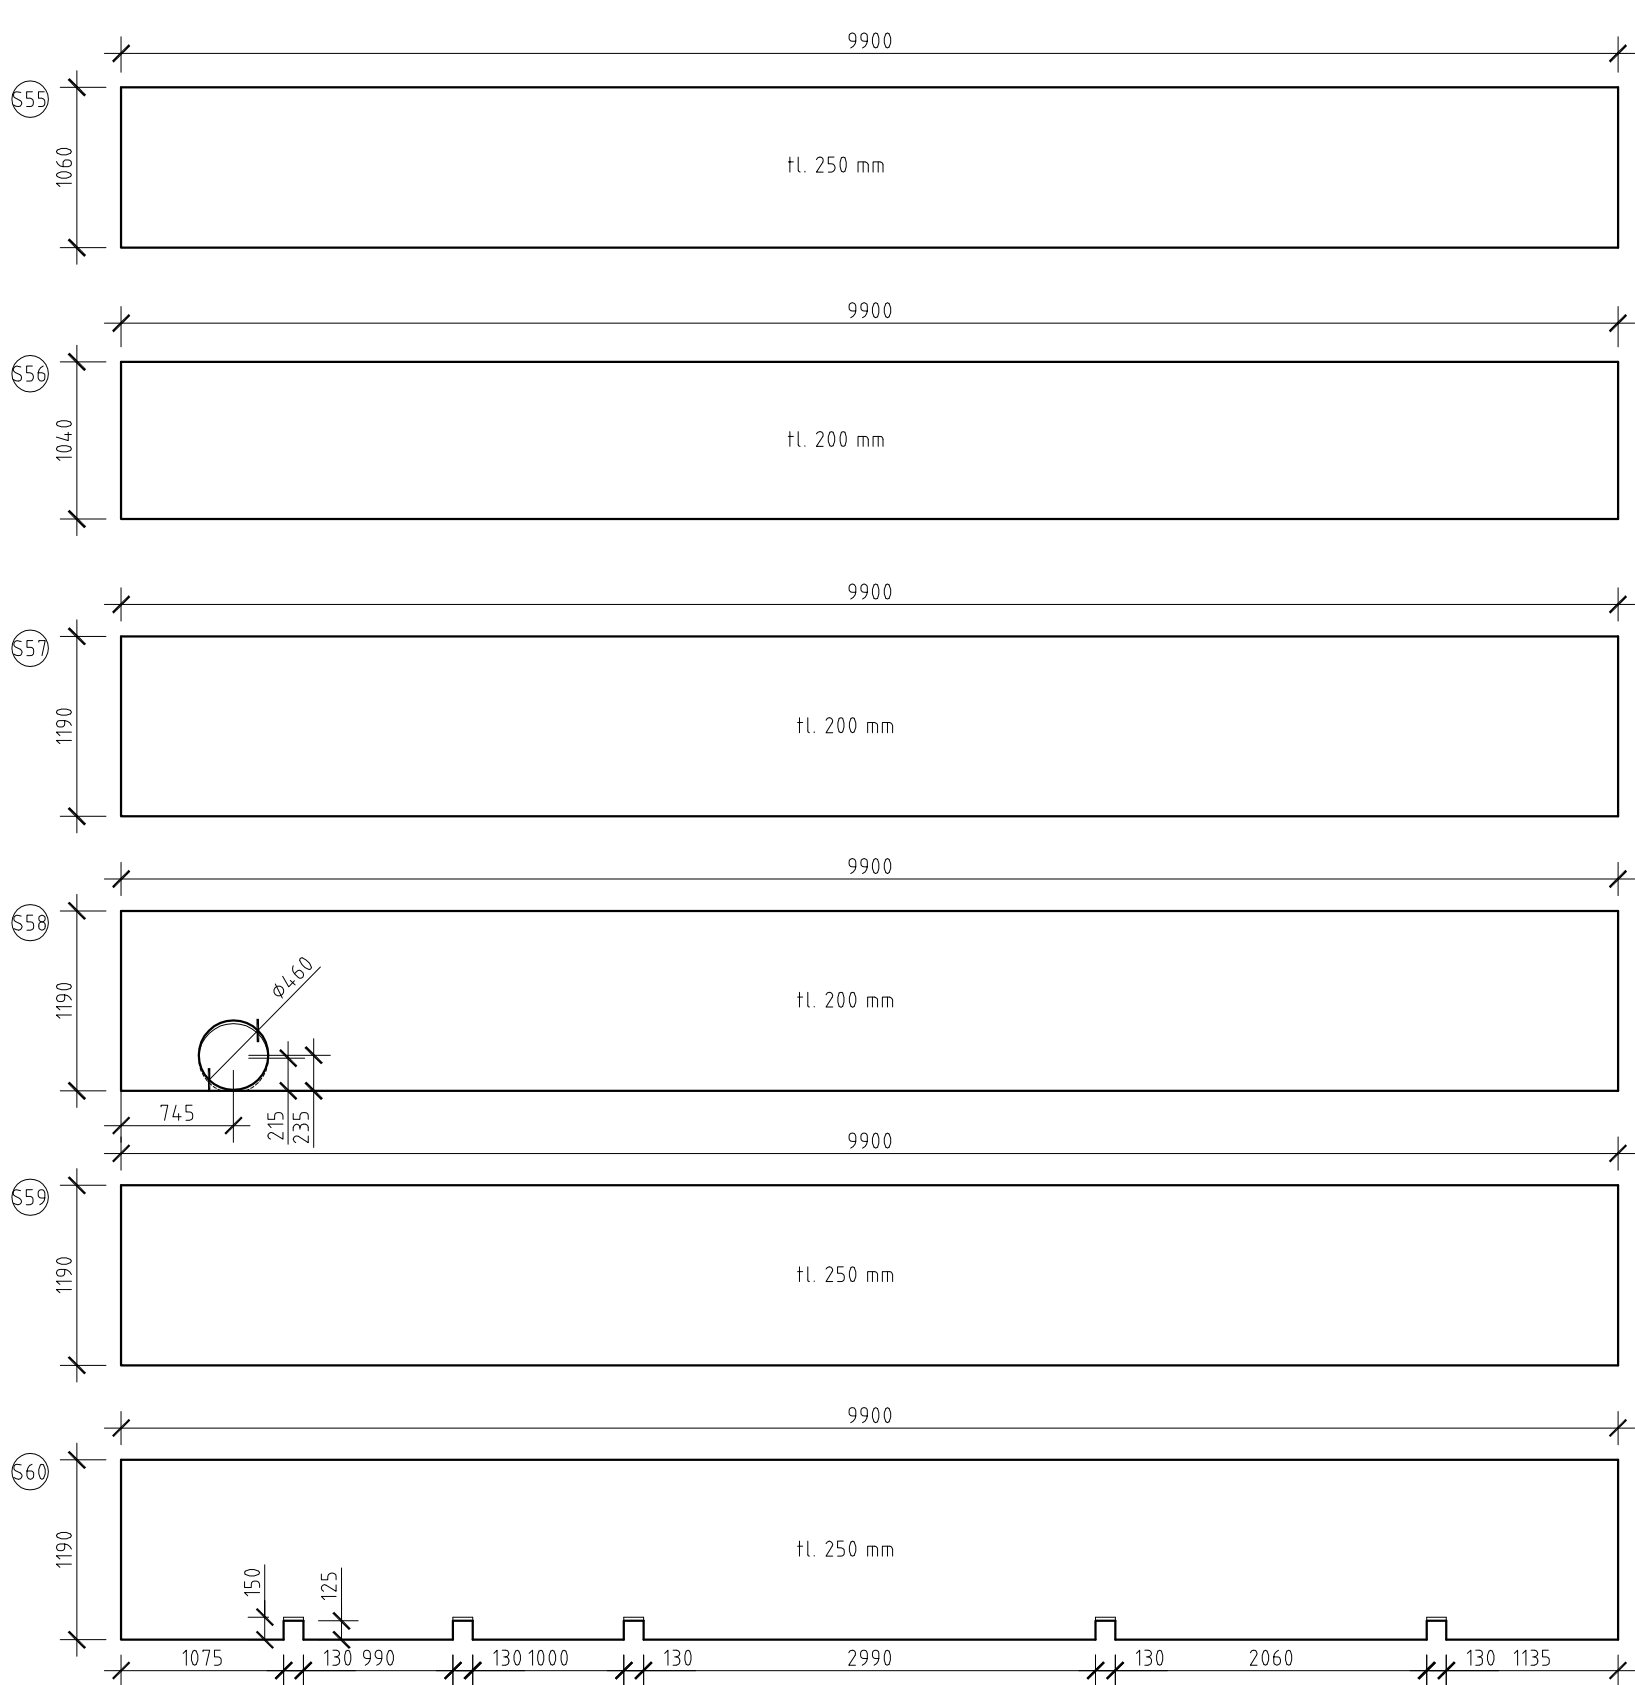

PANELY OSA 03-05

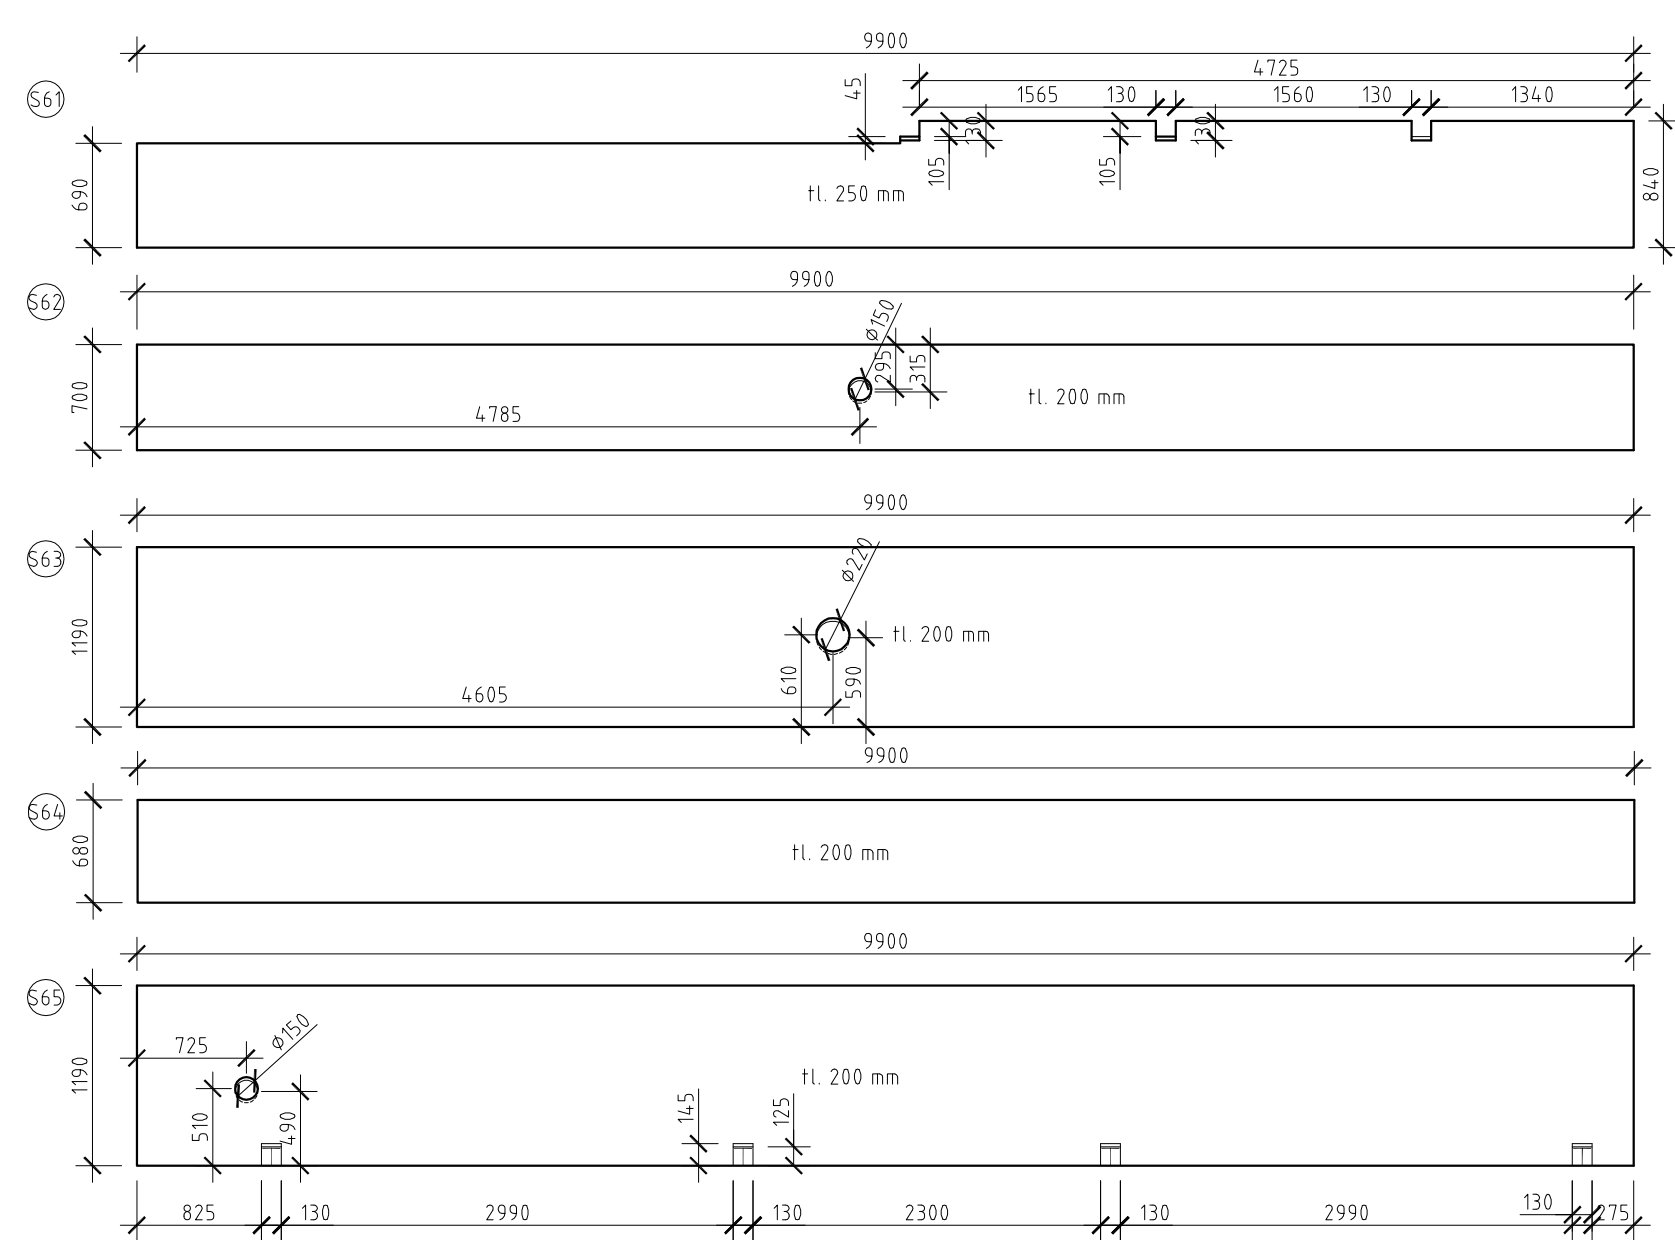

PANELY OSA 05-06

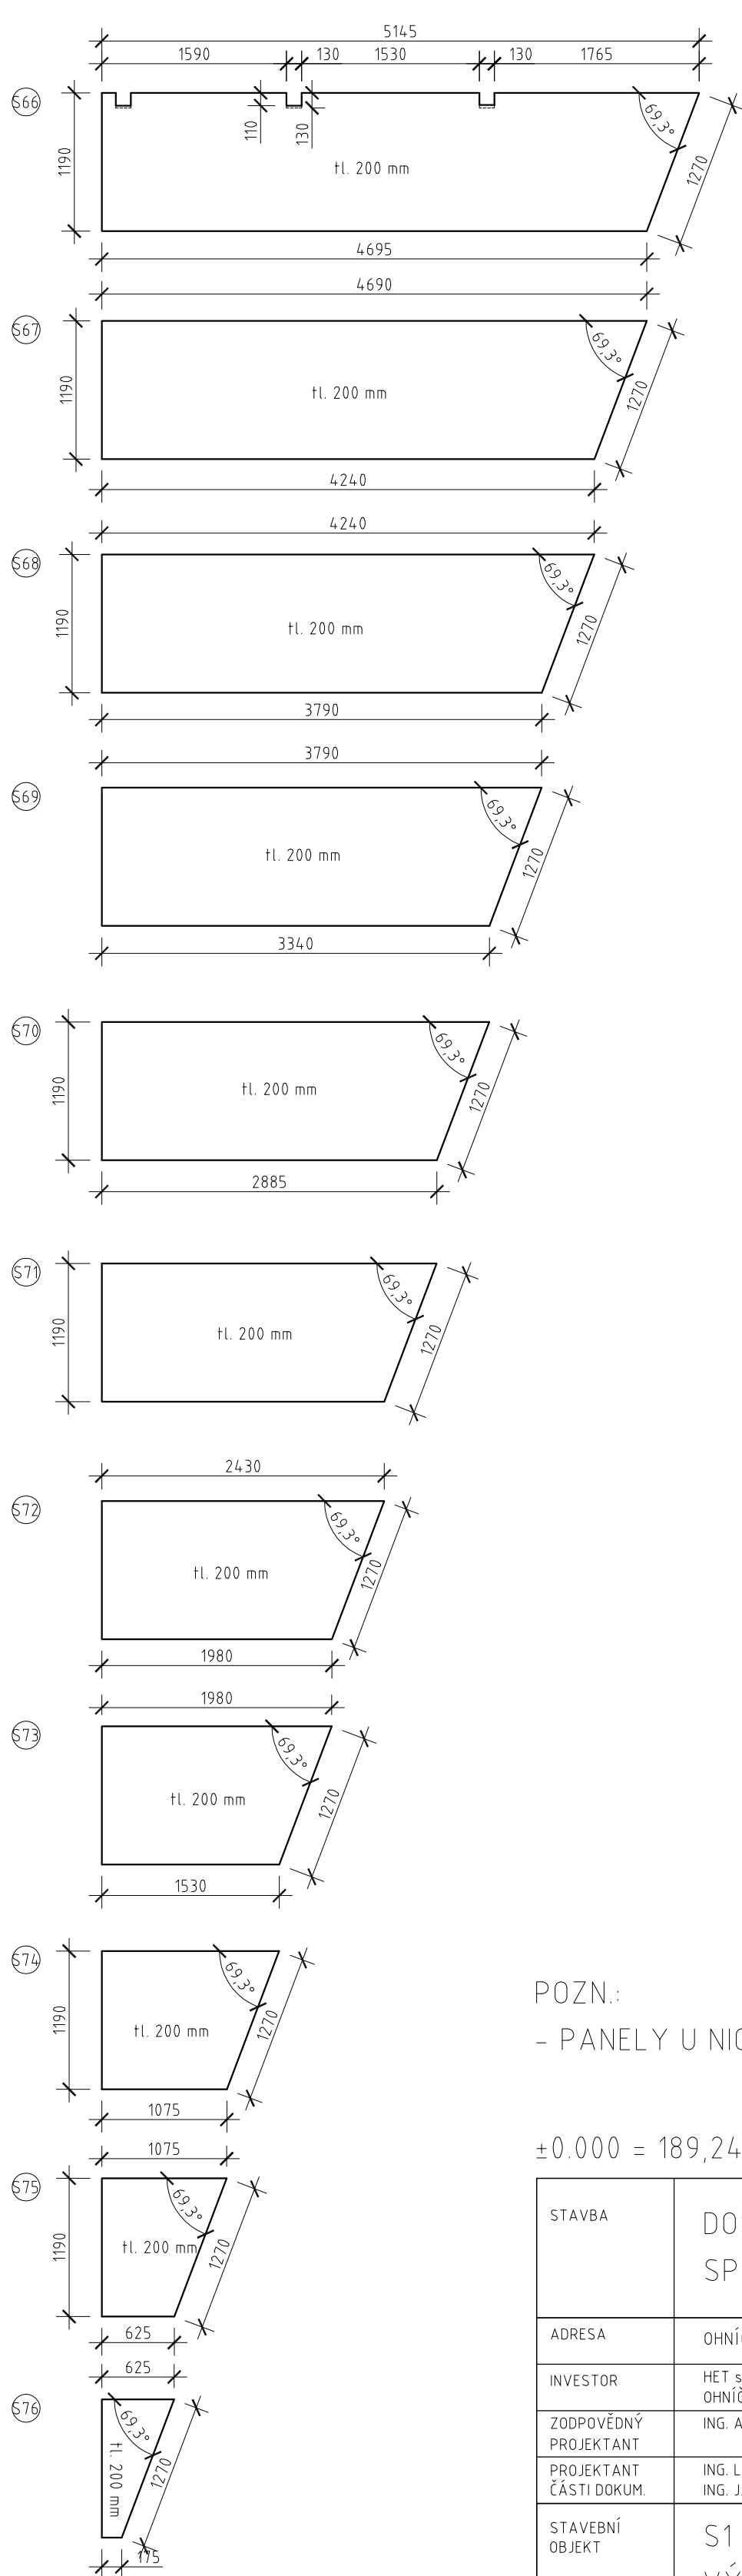

POZN:
- PANELY U NICHŽ NENÍ VYPŠÁN POČET KS JSOU POUZE 1x

±0.000 = 189,240 m.n.m. podle Bpv

STAVBA	DOSTAVBA A REKONSTRUKCE AREÁLU SPOLEČNOSTI HET 2014 - 2. ETAPA		ING. ARCH. MARTIN MATISKA K. VODOJEMU 3 PRAHA 5 MOB. +420 777 020 552	
ADRESA	OHNÍČ ě.p. 14, 417 65	DATUM	8.2015	
INVESTOR	HET spol. s r.o. OHNÍČ ě.p. 14, 417 65	STUPEŇ	RPD	
ZODPOVĚDNÝ PROJEKTANT	ING. ARCH. MARTIN MATISKA	ČÁST DOKUMENTACE	D.12 STAVEBNÍ KONSTRUKČNÍ ŘEŠENÍ	
PROJEKTANT ČÁSTI DOKUM.	ING. LEO STREUBEL ING. JÁN MARÍK	REVIZE	00	
STAVEBNÍ OBJEKT	S1 - PROVOZNÍ BUDOVA VÝPIS PANELŮ SPIROLL - ČÁST III.		MĚŘÍTKO	Č. VÝKRESU
VÝKRES			1:50	SK.07