



ŽB VĚNCE ČÁST II.
M 1/50

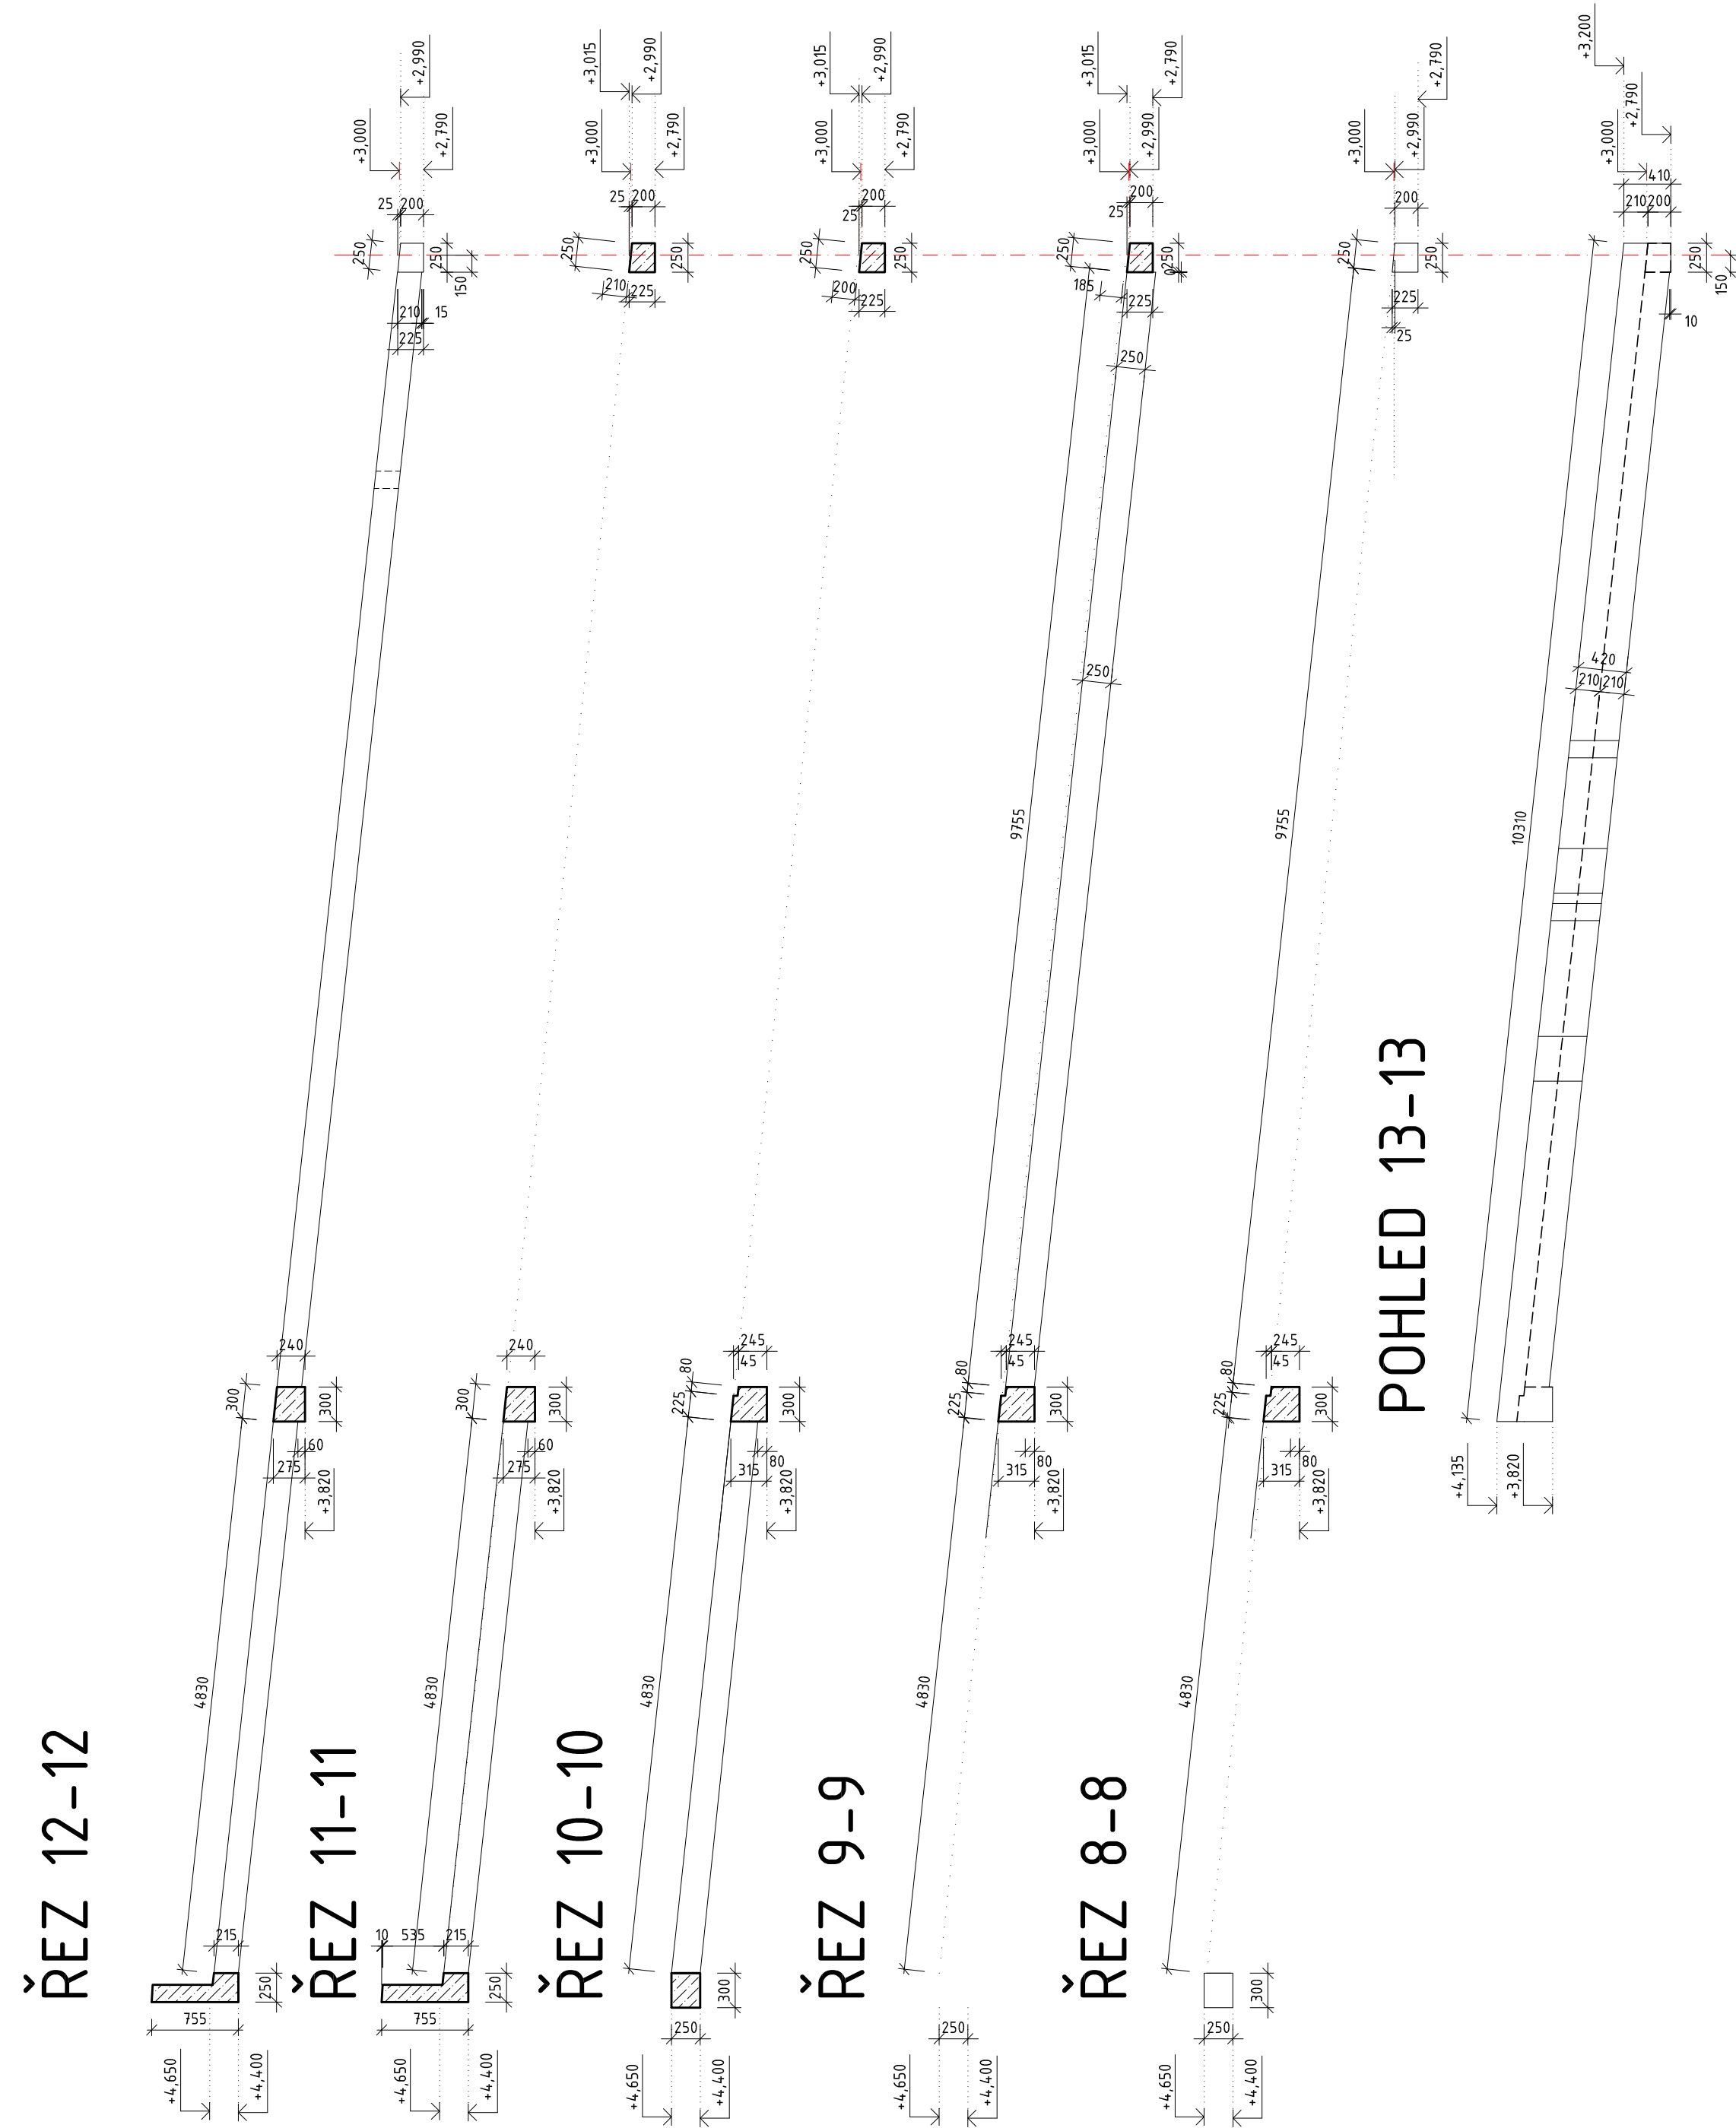


VÝŘEZ PŮDORYSU 1.NP/STŘECHA (OSY 11-16)

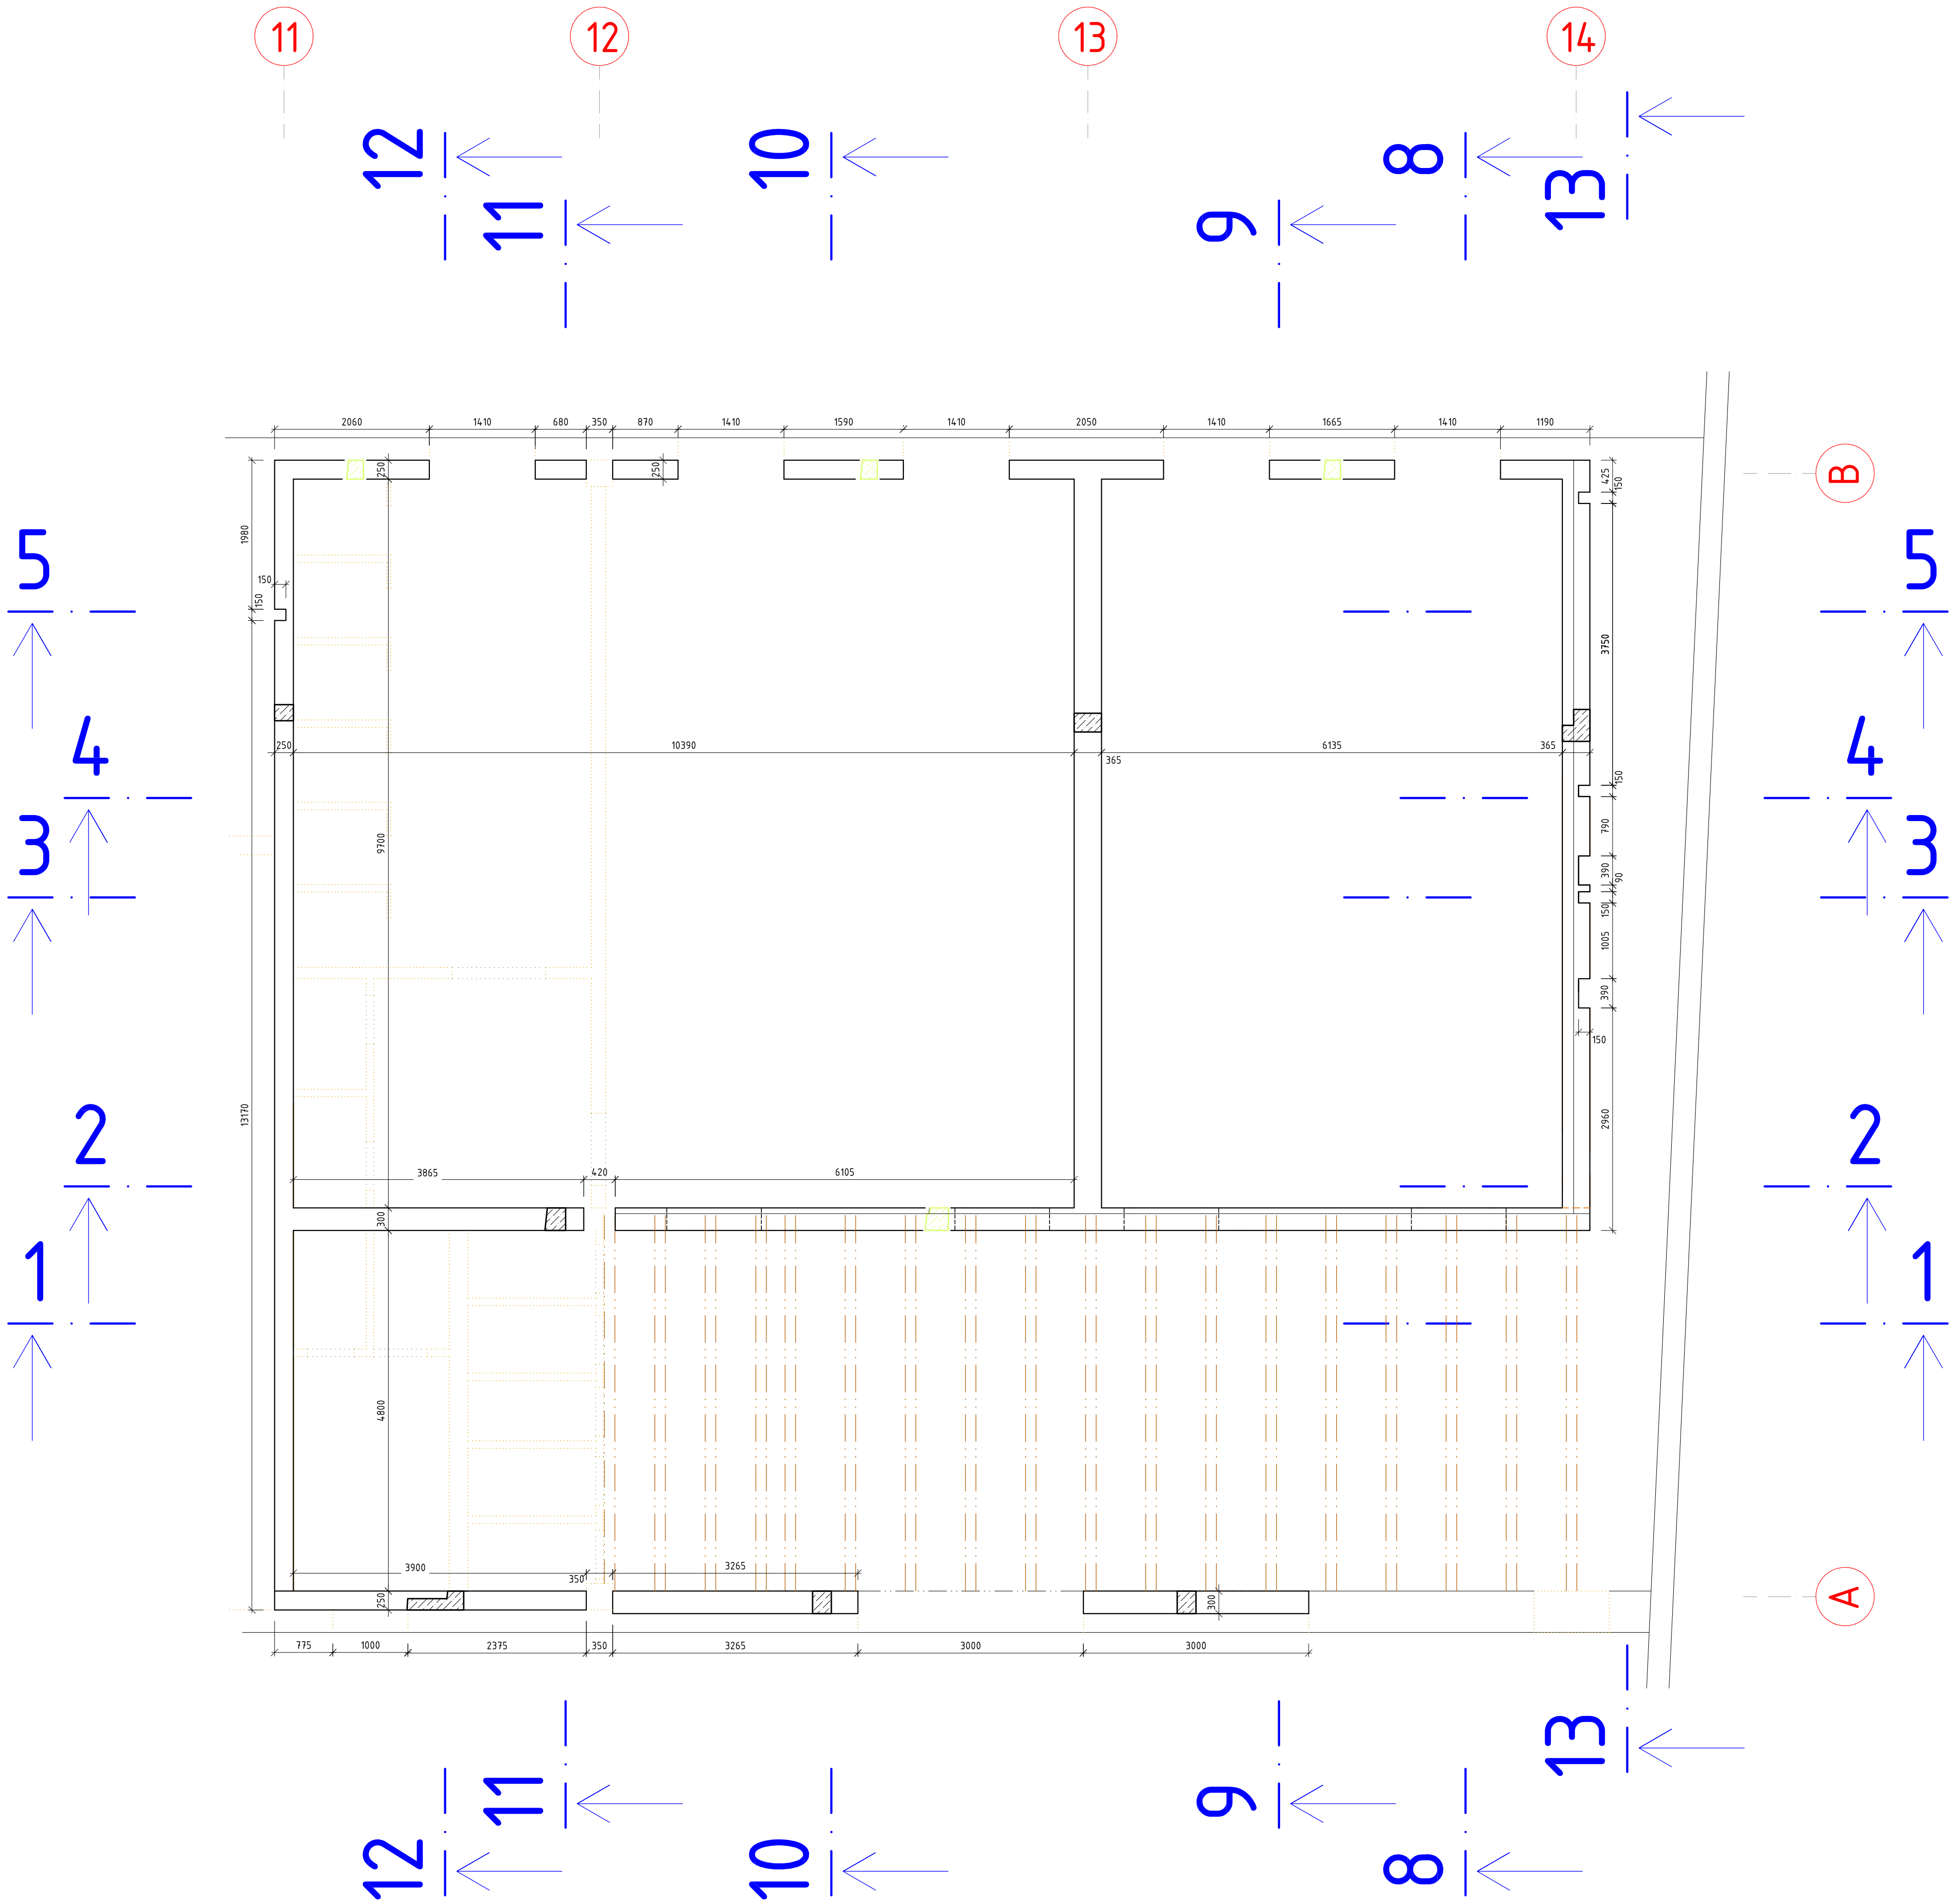

ŘEZ 5-5



ŘEZ 4-4

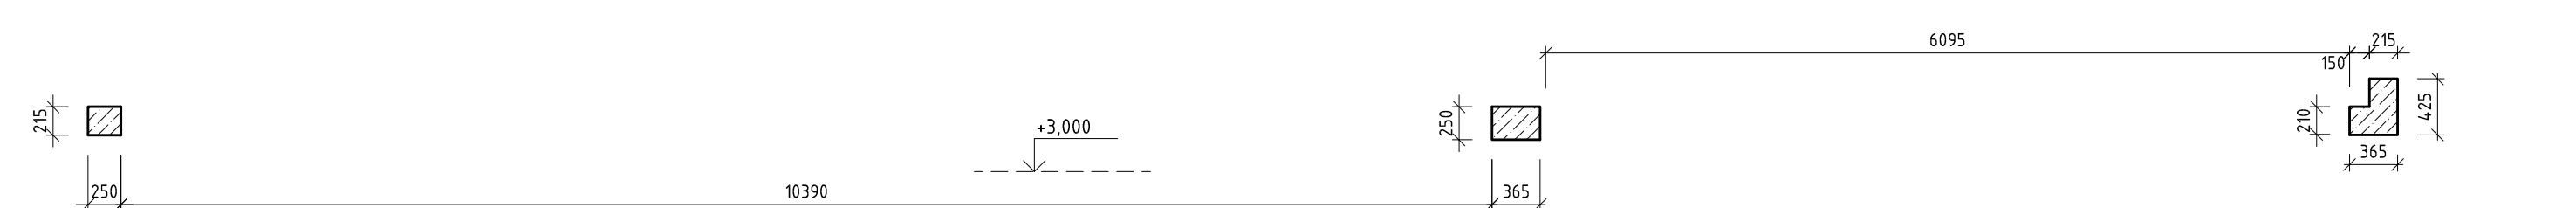


ŘEZ 3-3



ŘEZ 2-2



ŘEZ 1-1

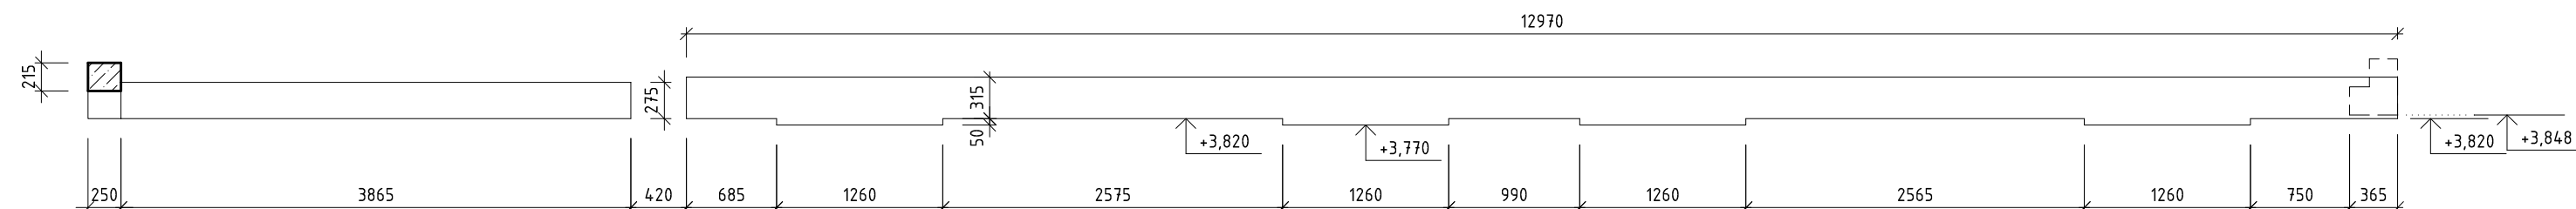

POZN:
- Beton C25/30-XC1.
- Z důvodu návazností na další konstrukce je nutné pracovat s kompletní dokumentací, zejména se stavební částí.

±0.000 = 189,240 m.n.m. podle BpV

STAVBA	DOSTAVBA A REKONSTRUKCE AREÁLU SPOLEČNOSTI HET 2014 - 2. ETAPA		ING ARCH. MARTIN MATISKA K VOJDOJEVU 3 PRAHA 5 MOB. +420 777 020 552	
ADRESA	OHNIČ č.p. 14, 417 65	DATUM	08.2015	
INVESTOR	HET spol. s r.o. OHNIČ č.p. 14, 417 65	STUPEŇ	RPD	
ZODPOVĚDNÝ PROJEKTANT	ING. ARCH. MARTIN MATISKA	ČÁST DOKUMENTACE	D.12. STAVEBNÍ KONSTRUKČNÍ ŘEŠENÍ	
PROJEKTANT ČÁSTI DOKUM.	ING. LEO STREUBEL ING. JAN MARÍK	REVIZE	00	
STAVEBNÍ OBJEKT	S1 - PROVOZNÍ BUDOVA ŽB VĚNCE - TVARY - ČÁST II.		MĚŘÍTKO	1:50
VÝKRES			Č. VÝKRESU	SK.09