


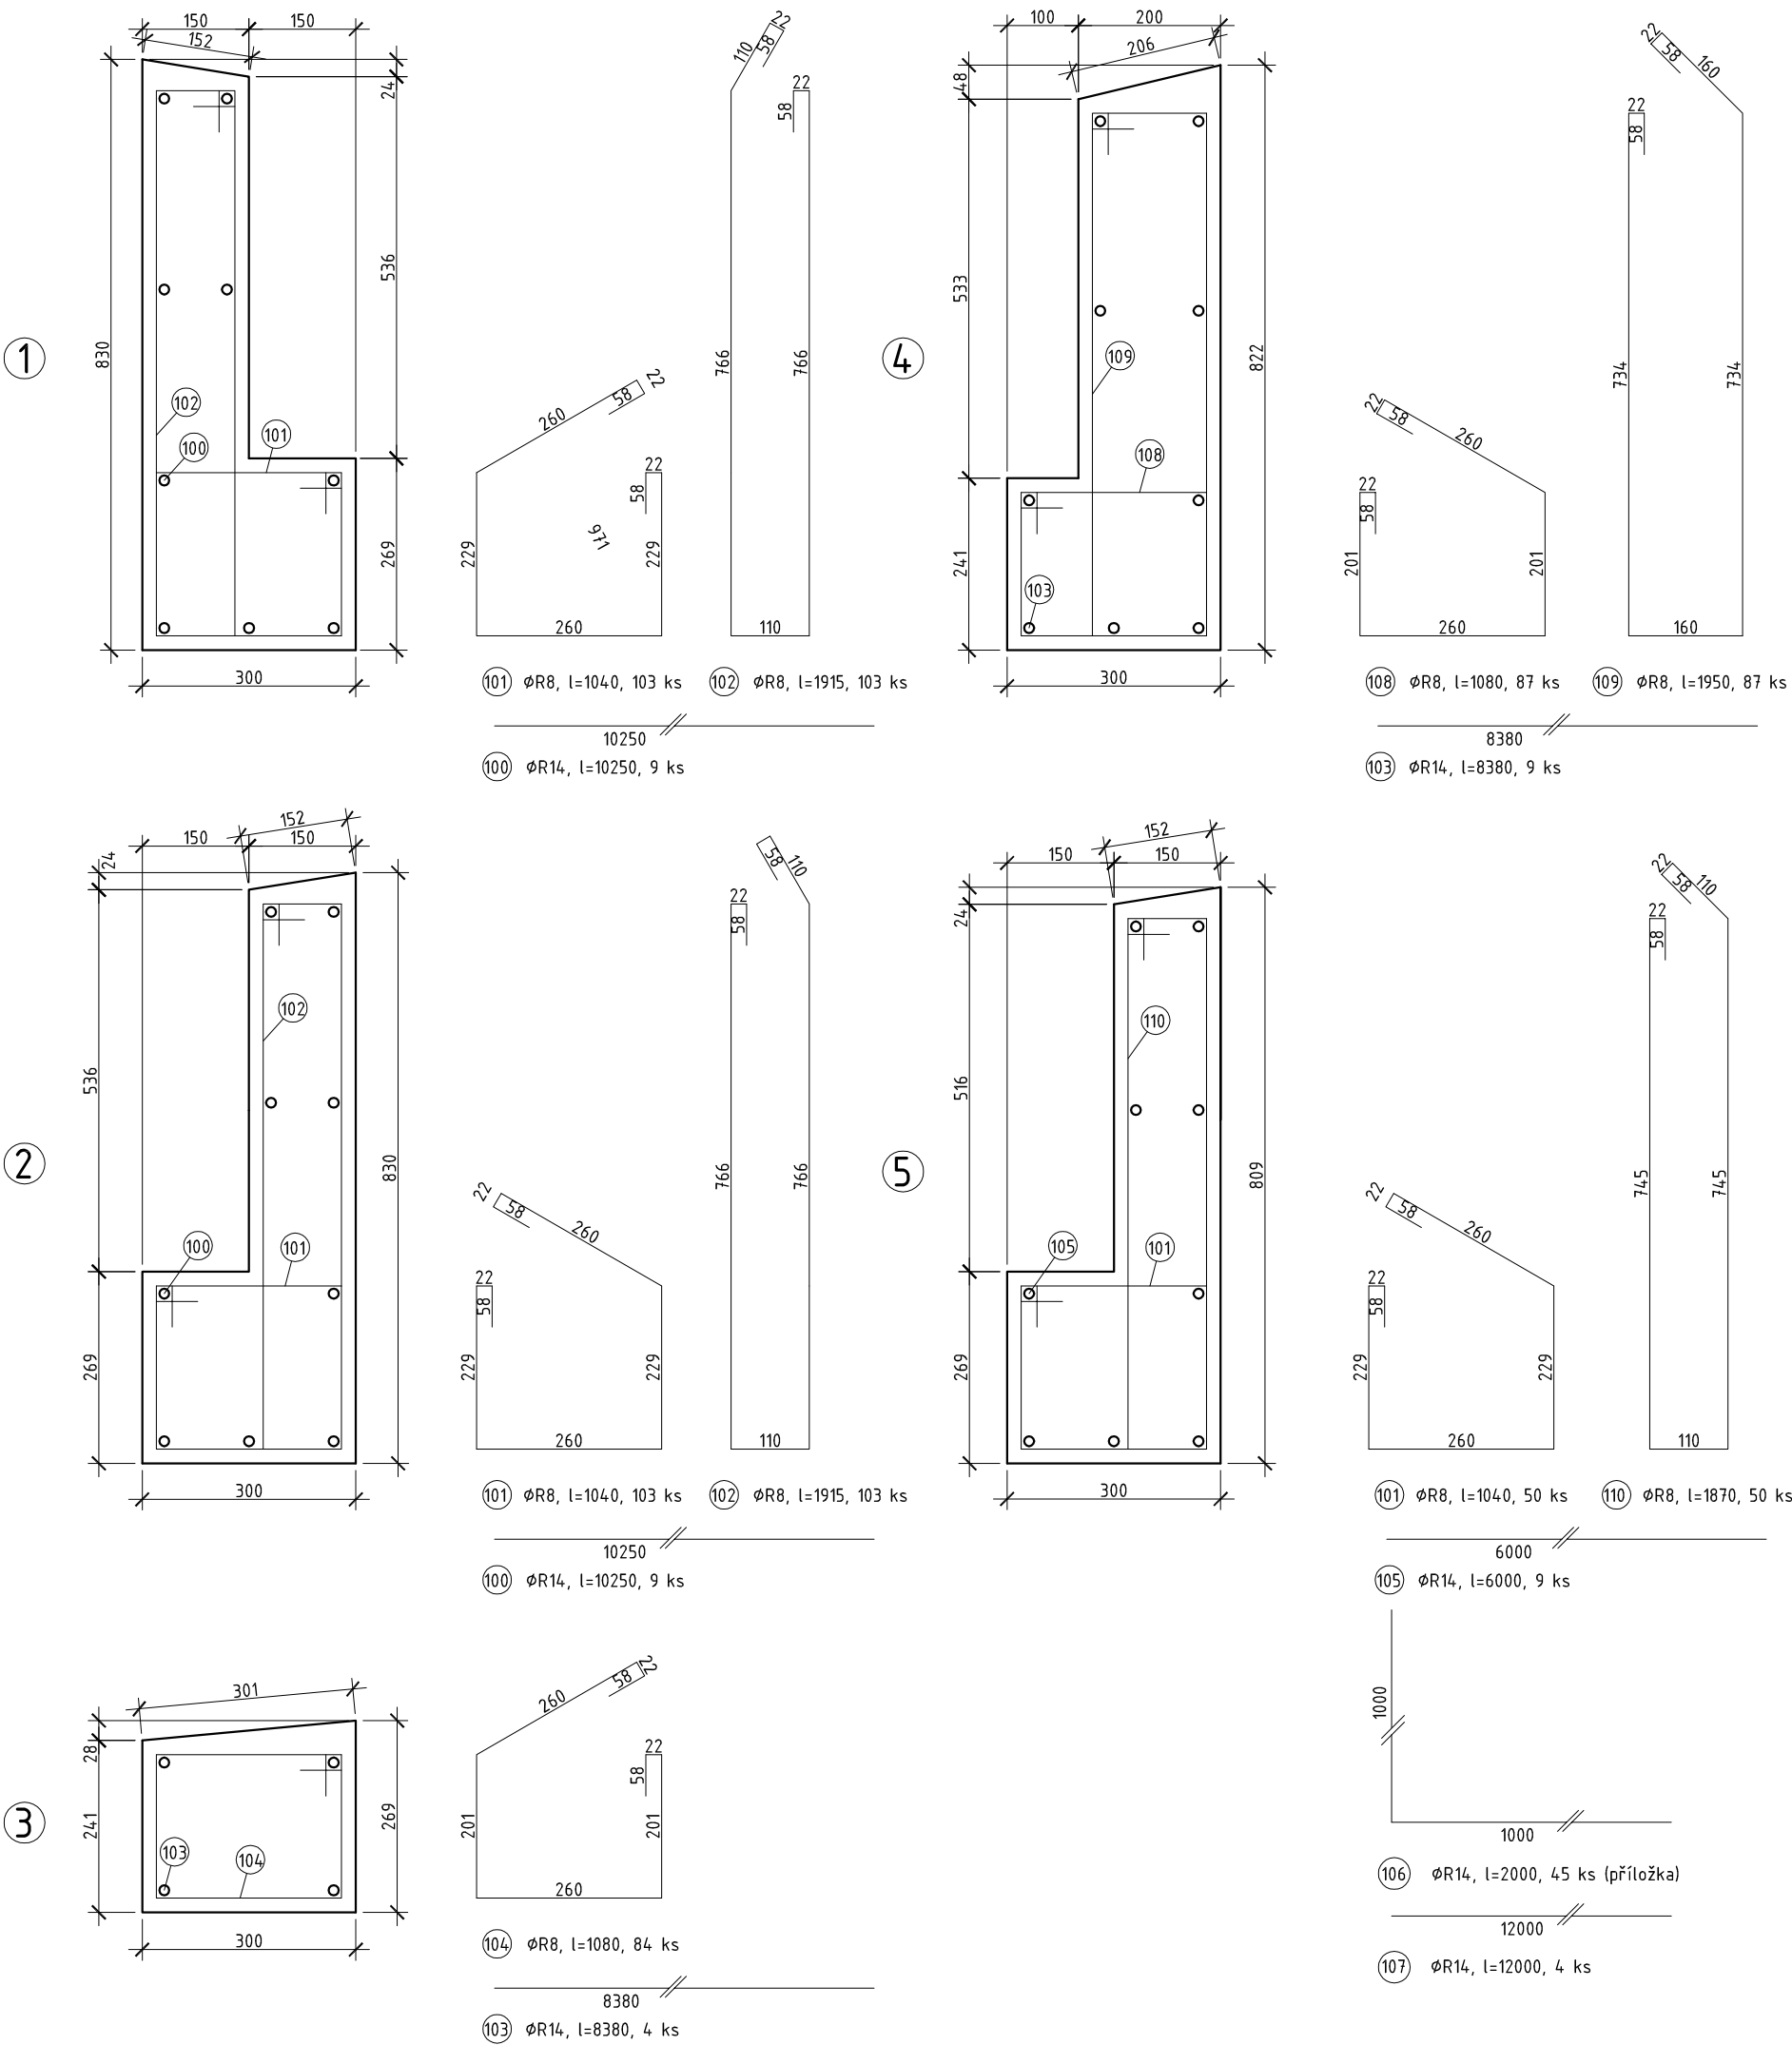

VÝPIS VÝZTUŽE (VĚNCE 14-16)					
POL	PROFIL	DĚLKA/ROZMĚR (m)	POČET (ks)	CELKOVÁ DĚLKA PROFILU (m)	
				8	14
100	14	10,25	18		184,5
101	8	1,04	206	214,24	
102	8	1,915	206	394,49	
103	14	8,38	13		108,94
104	8	1,08	84	90,72	
105	14	6	9		54
106	14	2	45		90
107	14	12	4		48
108	8	1,08	87	93,96	
109	8	1,95	87	169,65	
110	8	1,87	50	93,5	
CELKOVÁ DĚLKA (m)				1056,56	485,44
HMOTNOST 1m PROFILU (kg/m)				0,395	1,21
HMOTNOST 1m2 (kg/m2)					
HMOTNOST (kg)				417,34	587,38
PRŮŘEZ 10% (kg)				41,73	58,74
HMOTNOST OCELOVÉ KCE (kg)					1105,20

±0.000 = 189,240 m.n.m. podle Bpv

STAVBA	DOSTAVBA A REKONSTRUKCE AREÁLU SPOLEČNOSTI HET 2014 - 2. ETAPA	ING ARCH MARTIN MATISKA K VODOJEMU 3 PRAHA 5 MOB. +420 777 020 552	
ADRESA	OHNÍČ č.p. 14, 417 65	DATUM	08 2015
INVESTOR	HET spol. s.r.o. OHNÍČ č.p. 14, 417 65	STUPEŇ	RPD
ZODPOVĚDNÝ PROJEKTANT	ING. ARCH. MARTIN MATISKA	ČÁST DOKUMENTACE	D.1.2. STAVEBNĚ KONSTRUKČNÍ ŘEŠENÍ
PROJEKTANT ČÁSTI DOKUM.	ING. LEO STREUBEL ING. JAN MAŘÍK	REVIZE	00
STAVEBNÍ OBJEKT	S1 - PROVOZNÍ BUDOVA ŽB VĚNCE - VÝKRES VÝZTUŽE - ČÁST III.	MĚŘÍTKO 1:10	Č. VÝKRESU SK.23