


VÝŘEZ PŮDORYSU (OSA 06)
M 1/100

spodní věnec

horní věnec

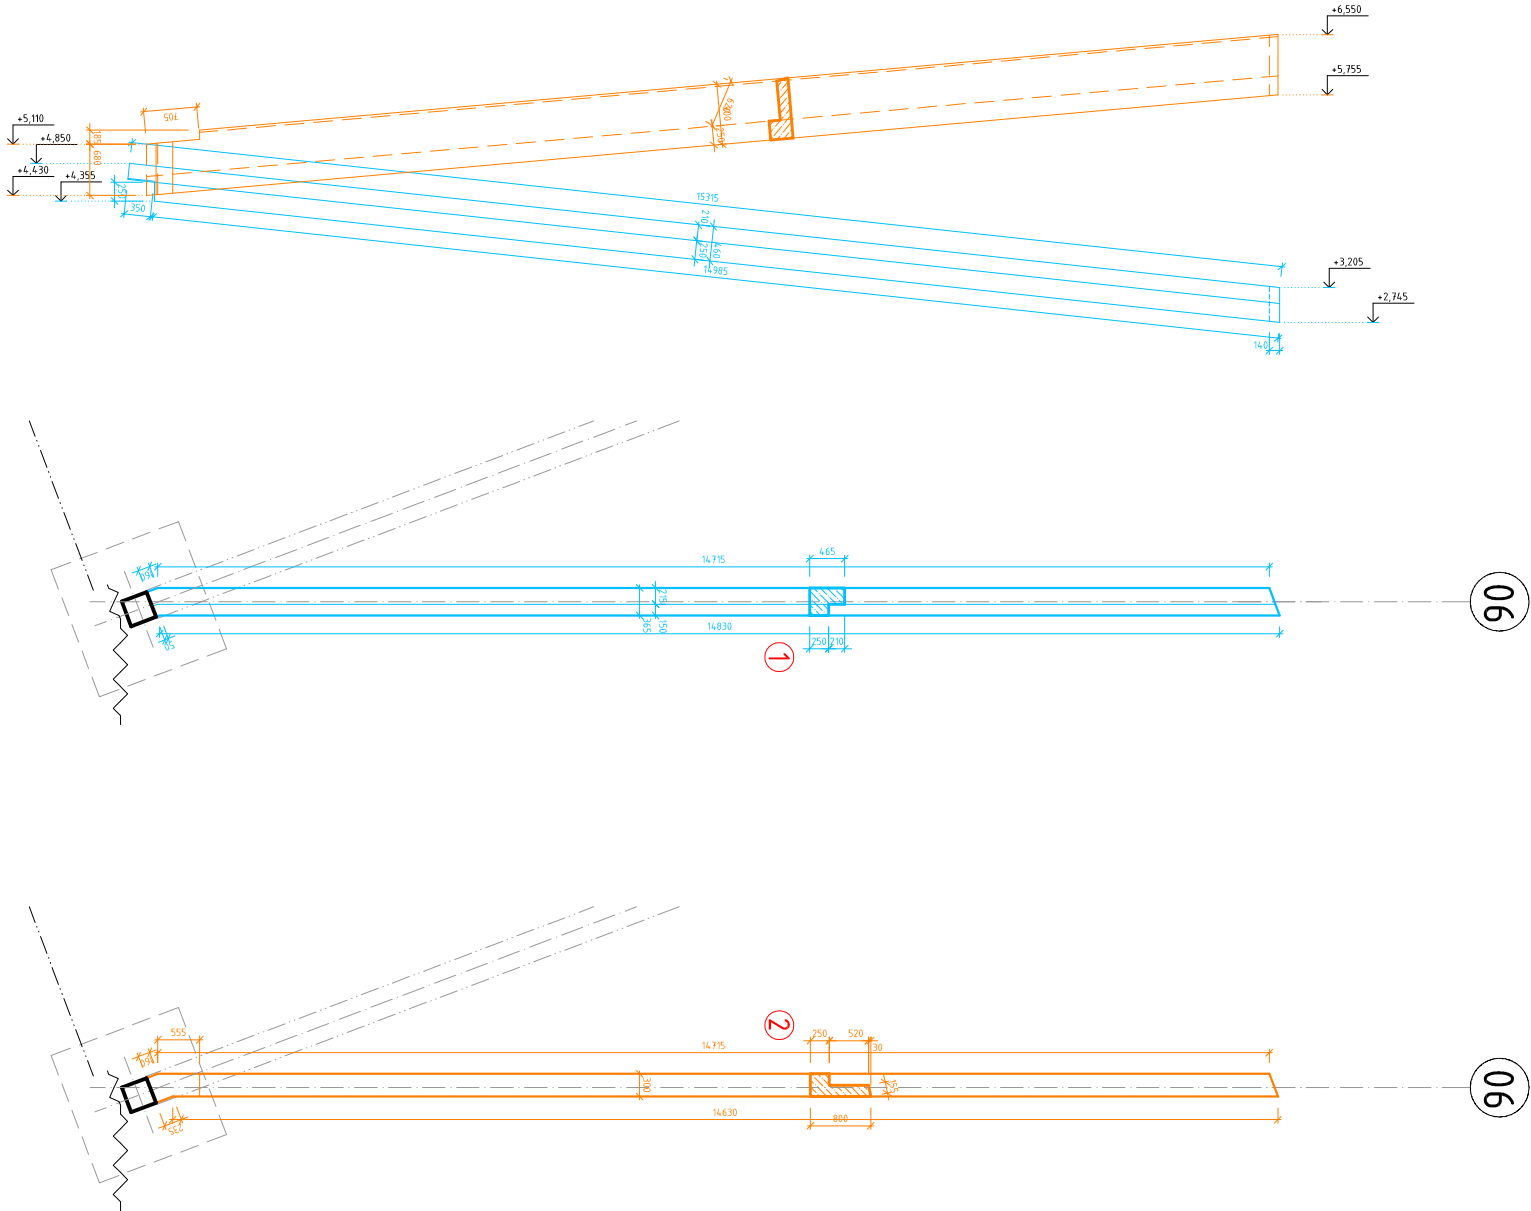

POHLED 14-14

STAVBA	DOSTAVBA A REKONSTRUKCE AREÁLU SPOLEČNOSTI HET 2014 – 2. ETAPA		ING. ARCH. MARTIN MATISKA K VODOJEMU 3 PRAHA 5 MOB. +420 777 020 552	
ADRESA	OHNÍČ č.p. 14, 417 65		DATUM	08. 2015
INVESTOR	HET spol. s r.o. OHNÍČ č.p. 14, 417 65		STUPEŇ	RPD
ZODPOVĚDNÝ PROJEKTANT	ING. ARCH. MARTIN MATISKA		ČÁST DOKUMENTACE	D.1.2. STAVEBNĚ KONSTRUKČNÍ ŘEŠENÍ
PROJEKTANT ČÁSTI DOKUM.	ING. LEO STREUBEL ING. JAN MARIK		REVIZE	00
STAVEBNÍ OBJEKT	S1 – PROVOZNÍ BUDOVA ŽB VĚNCE – TVARY OSA 06 – ČÁST III.		MĚŘÍTKO	č. VÝKRESU
VÝKRES			1:100	SK.24

±0.000 = 189,240 m.n.m. podle BpV