


ŽB VĚNCE ČÁST IV.
(OSY 02-04)

M 1/100

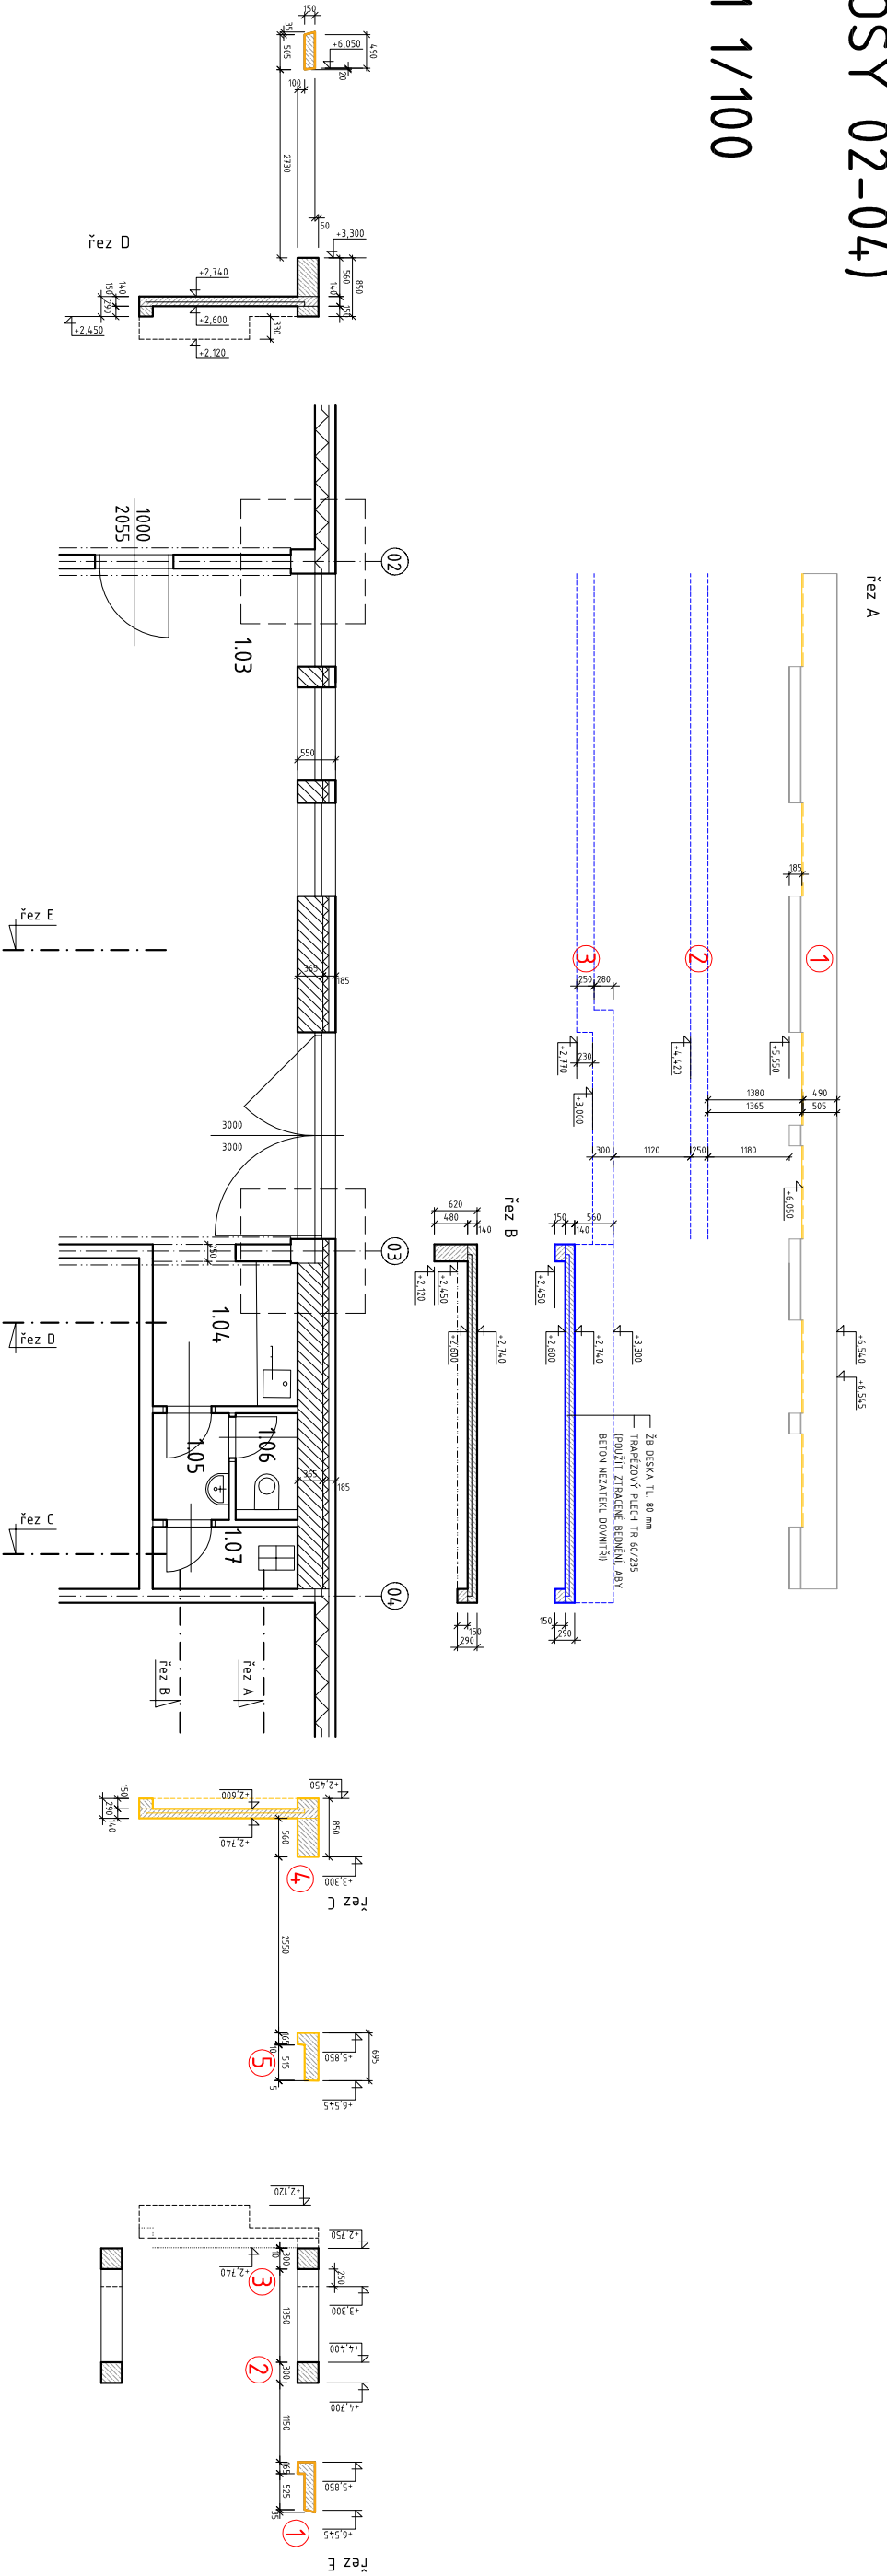

±0.000 = 189,240 m.n.m. podle BpV

STAVBA	DOSTAVBA A REKONSTRUKCE AREÁLU SPOLEČNOSTI HET 2014 – 2. ETAPA			ING. ARCH. MARTIN MATISKA K VODOJEMU 3 PRAHA 5 MOB. +420 777 020 552
ADRESA	OHNÍČ č.p. 14, 4.17 65			DATUM 08 2015
INVESTOR	HET spol. s r.o. OHNÍČ č.p. 14, 4.17 65			STUPĚŇ RPD
ZODPOVĚDNÝ PROJEKTANT	ING. ARCH. MARTIN MATISKA			ČÁST DOKUMENTACE D.12. STAVEBNÍ KONSTRUKČNÍ ŘEŠENÍ
PROJEKTANT ČÁSTI DOKUM.	ING. LEO STREUBEL ING. JAN MARÍK			REVIZE 00
STAVEBNÍ OBJEKT	S1 – PROVOZNÍ BUDOVA ŽB VĚNCE-ROZMÍSTĚNÍ TVARŮ-ČÁST IV.			MĚŘÍTKO 1:100
VÝKRES				Č. VÝKRESU SK.26