

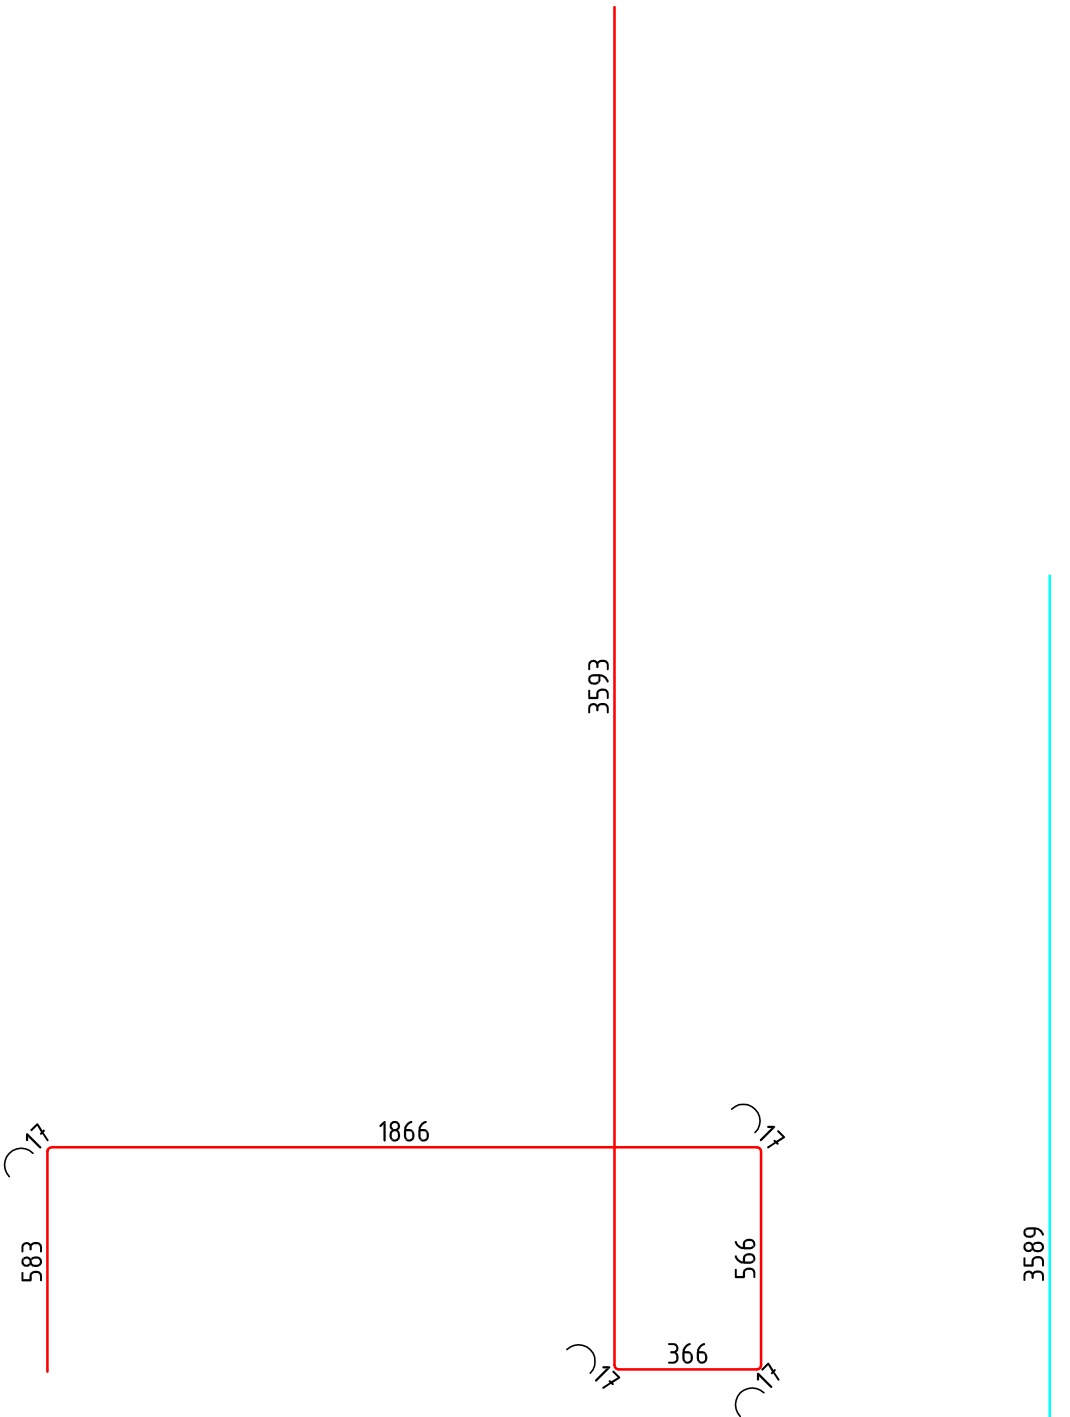
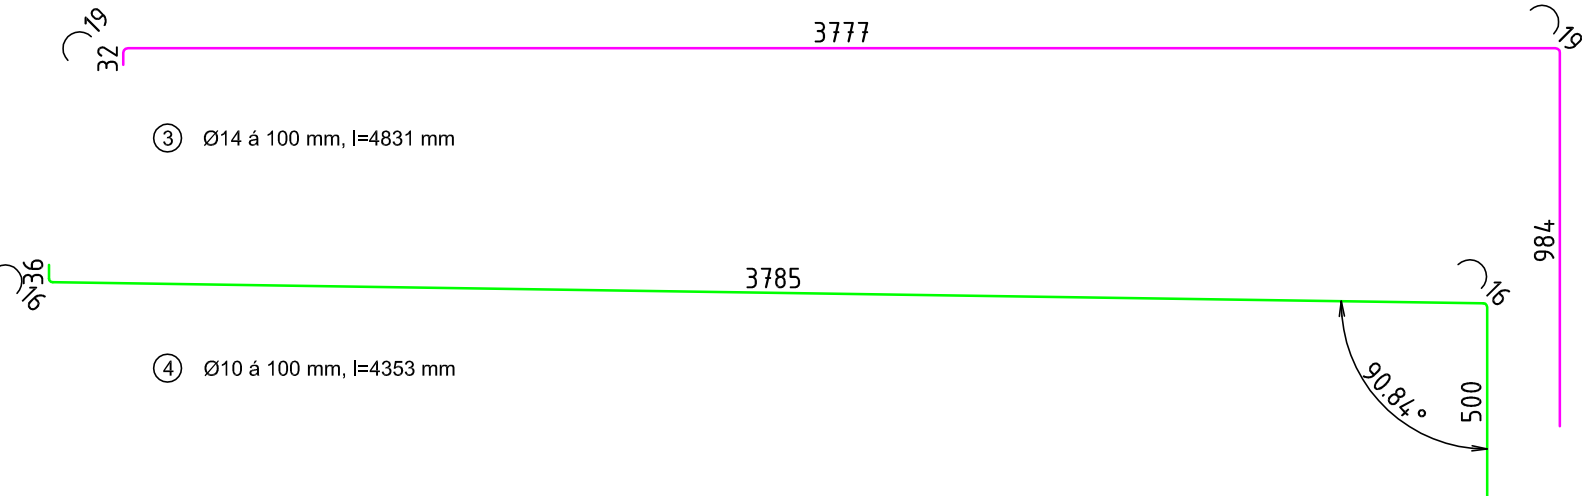


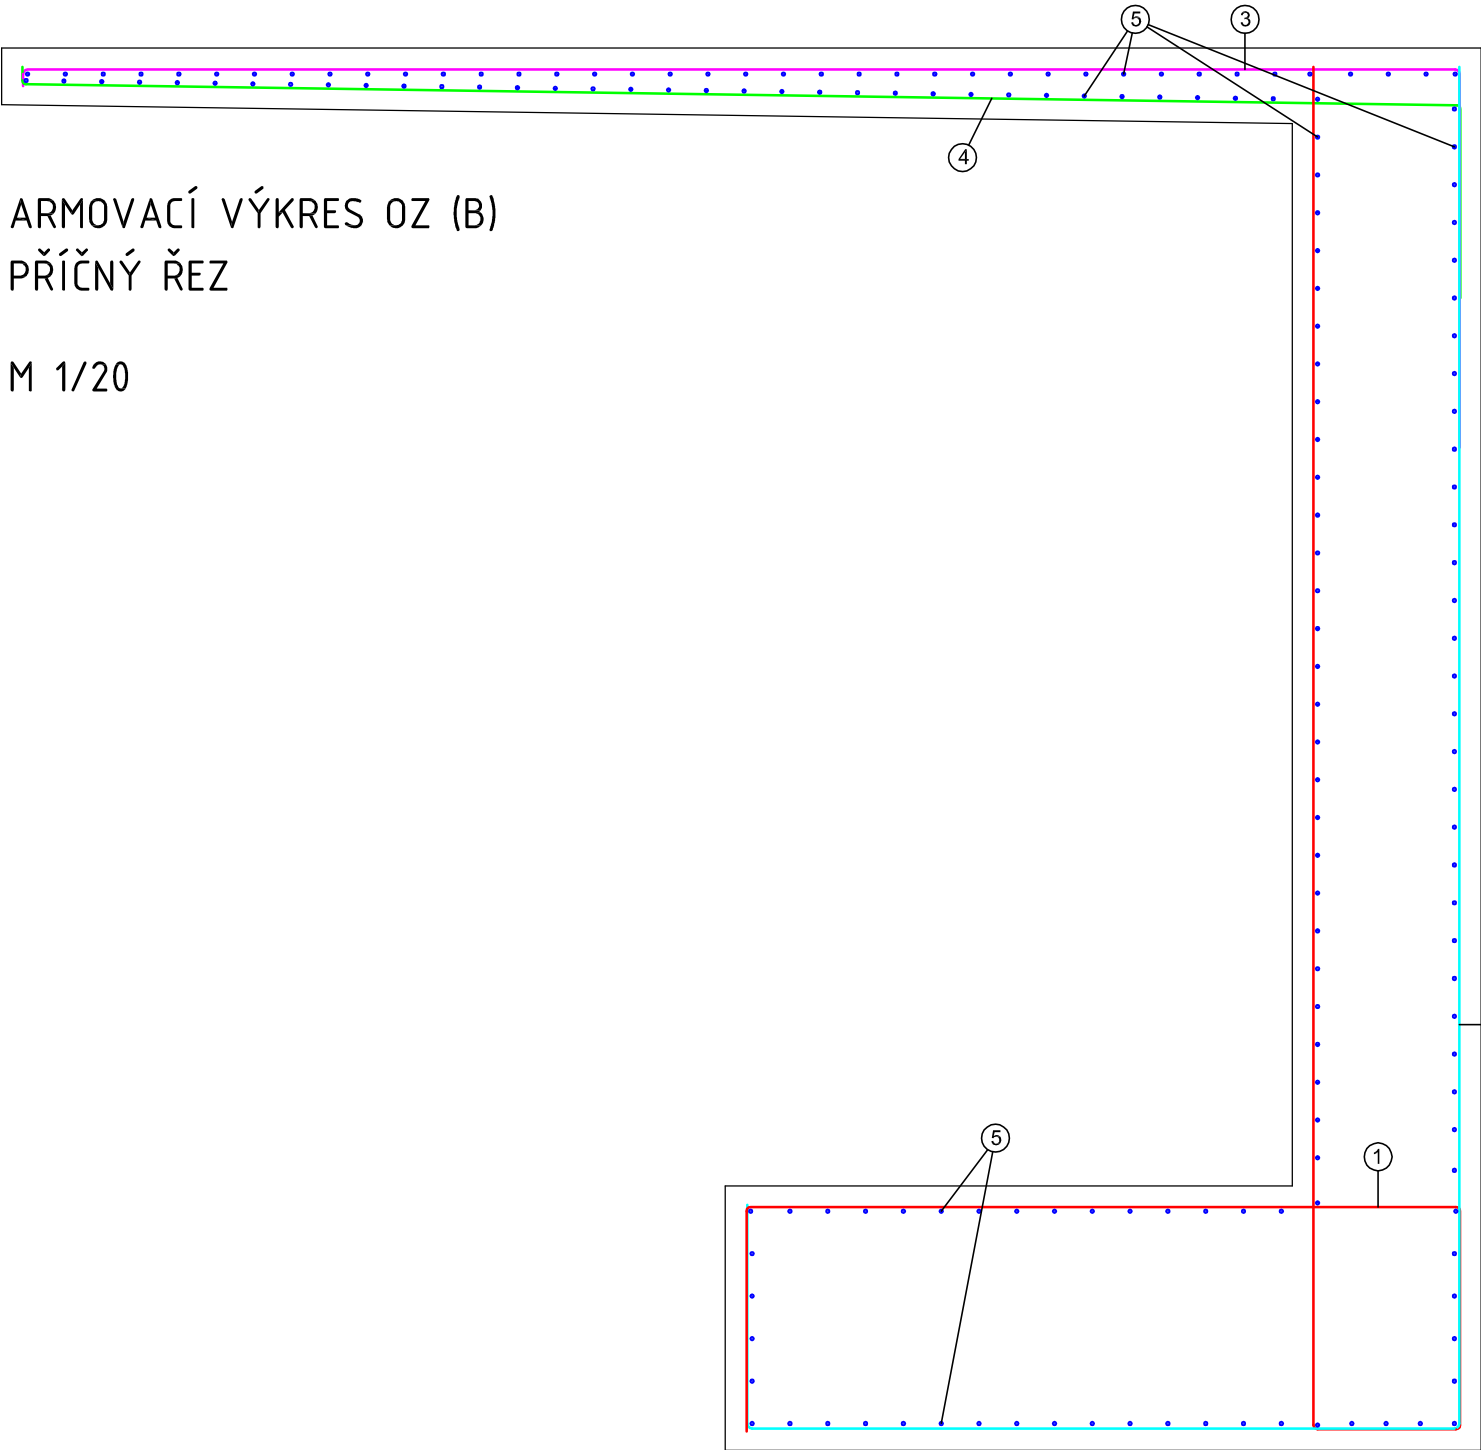

① Ø12 á 100 mm, l=7042 mm

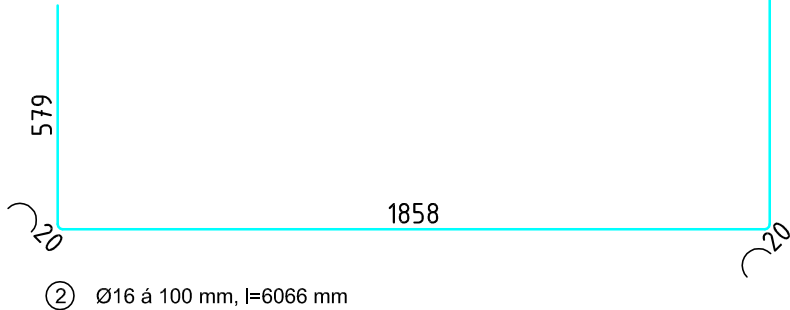

② Ø16 á 100 mm, l=6066 mm

Položka	Profil	Délka	Počet	Délka profilu v m			
	mm	mm	ks	10	12	14	16
1	12	7042	149		1049,3		
2	16	6066	156				946,3
3	14	4831	107			516,9	
4	10	4353	107	465,8			
5	8	1865952		1866,0			
Celková délka (m)				2331,7	1049,3	516,9	946,3
Hmotnost 1m prutu (kg/m)				0,617	0,888	1,209	1,578
Hmotnost (kg)				1438,7	931,7	625,0	1493,3
Celková hmotnost (kg)				4488,6			
Prořez 10% (kg)				448,9			
Celková hmotnost (kg)				4937,5			

BETON TŘ. C30/37-XC4
KRYTÍ VÝZTUŽE 50 mm
VÝZTUŽ B500B

STAVBA	DOSTAVBA A REKONSTRUKCE AREÁLU SPOLEČNOSTI HET 2014	ING ARCH MARTIN MATISKA K VODOJEMU 3 PRAHA 5 MOB. +420 777 020 552	
ADRESA	OHNÍČ č.p. 14, 417 65	DATUM	08 2015
INVESTOR	HET spol. s.r.o. OHNÍČ č.p. 14, 417 65	STUPEŇ	RPD
ZODPOVĚDNÝ PROJEKTANT	ING. ARCH. MARTIN MATISKA	ČÁST DOKUMENTACE	D.1.2 STAVEBNĚ KONSTRUKČNÍ ŘEŠENÍ
PROJEKTANT ČÁSTI DOKUM.	ING. LEO STREUBEL ING. JAN MAŘÍK	REVIZE	00
STAVEBNÍ OBJEKT	IO-1 OPĚRNÁ ZEĎ I.	MĚŘÍTKO 1:20	Č. VÝKRESU SK.28
VÝKRES	ARMOVACÍ VÝKRES - ŘEZ		