
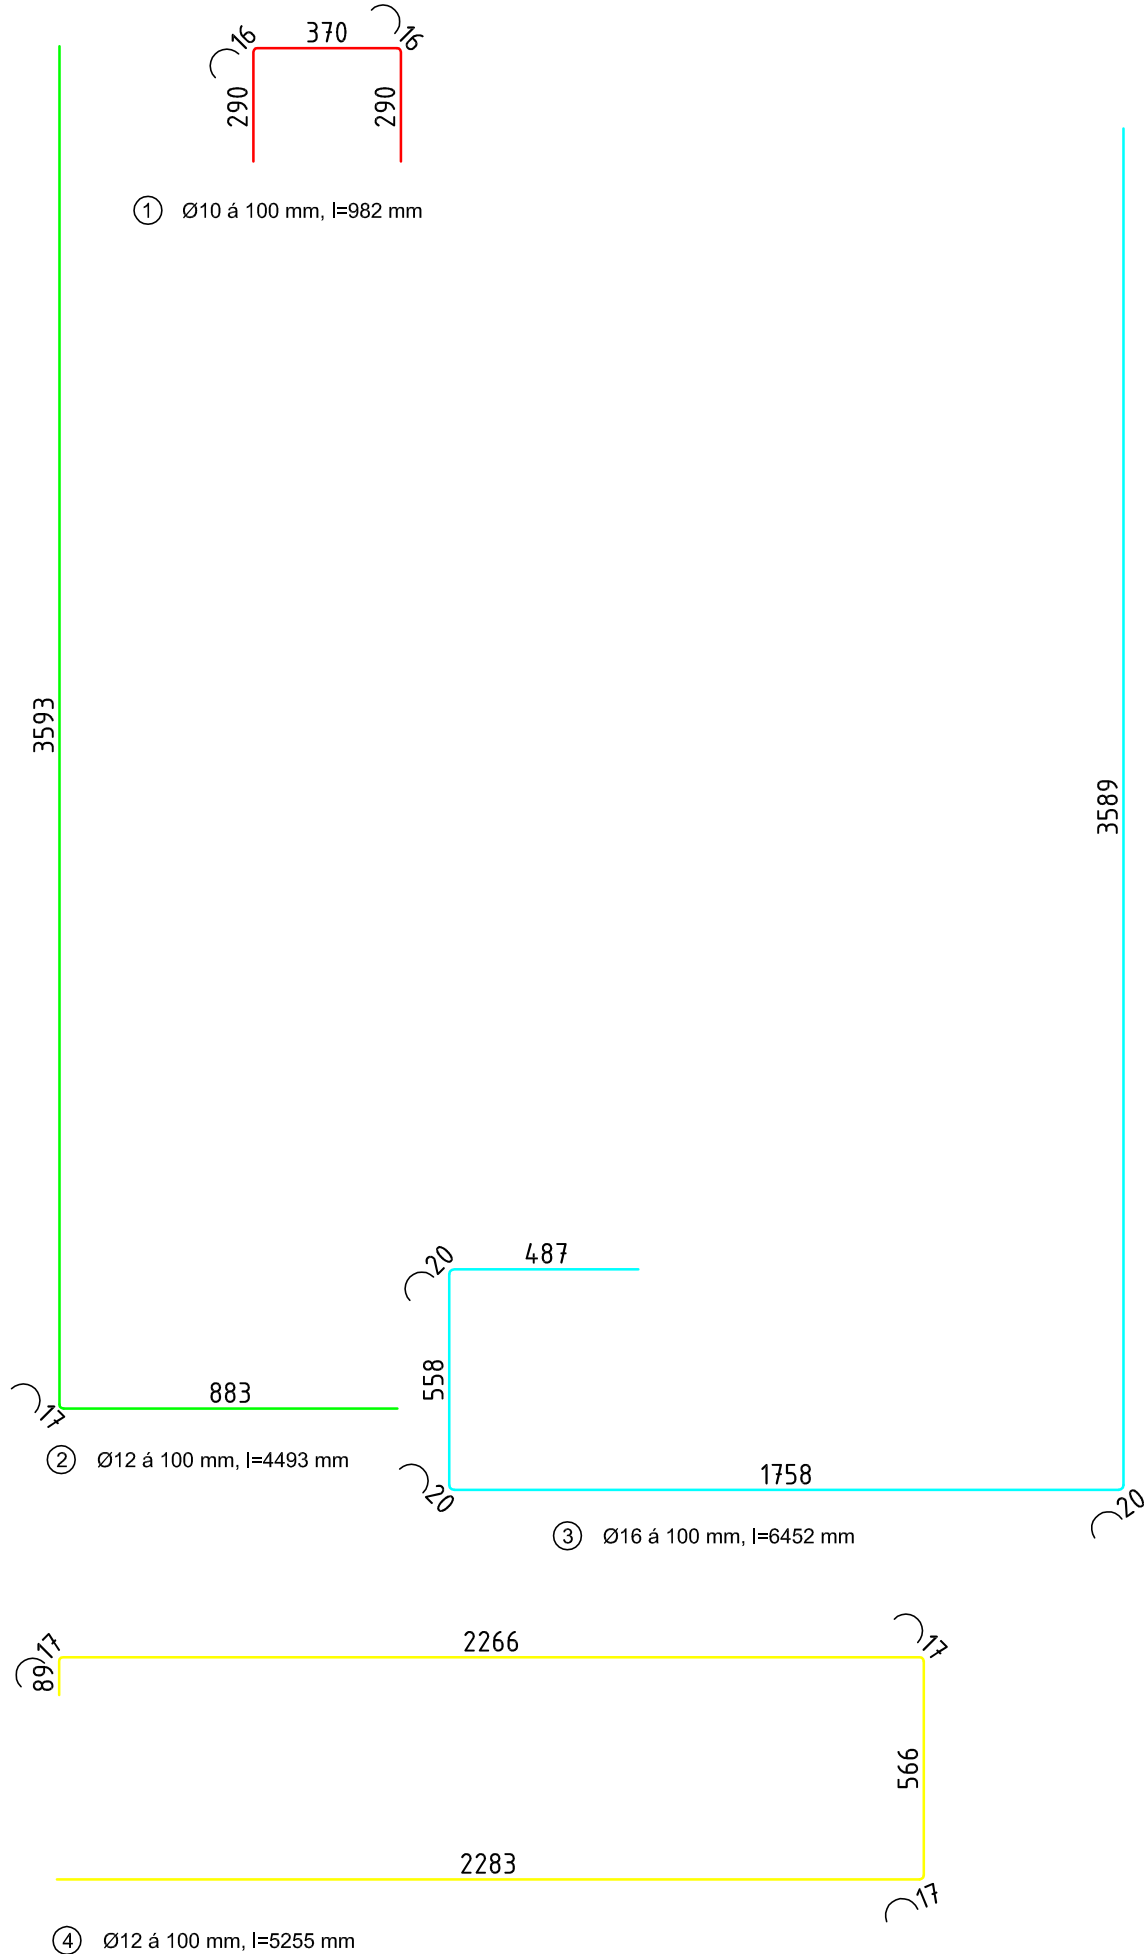


ARMOVACÍ VÝKRES OZ (D-G)
PŘÍČNÝ ŘEZ

M 1/20

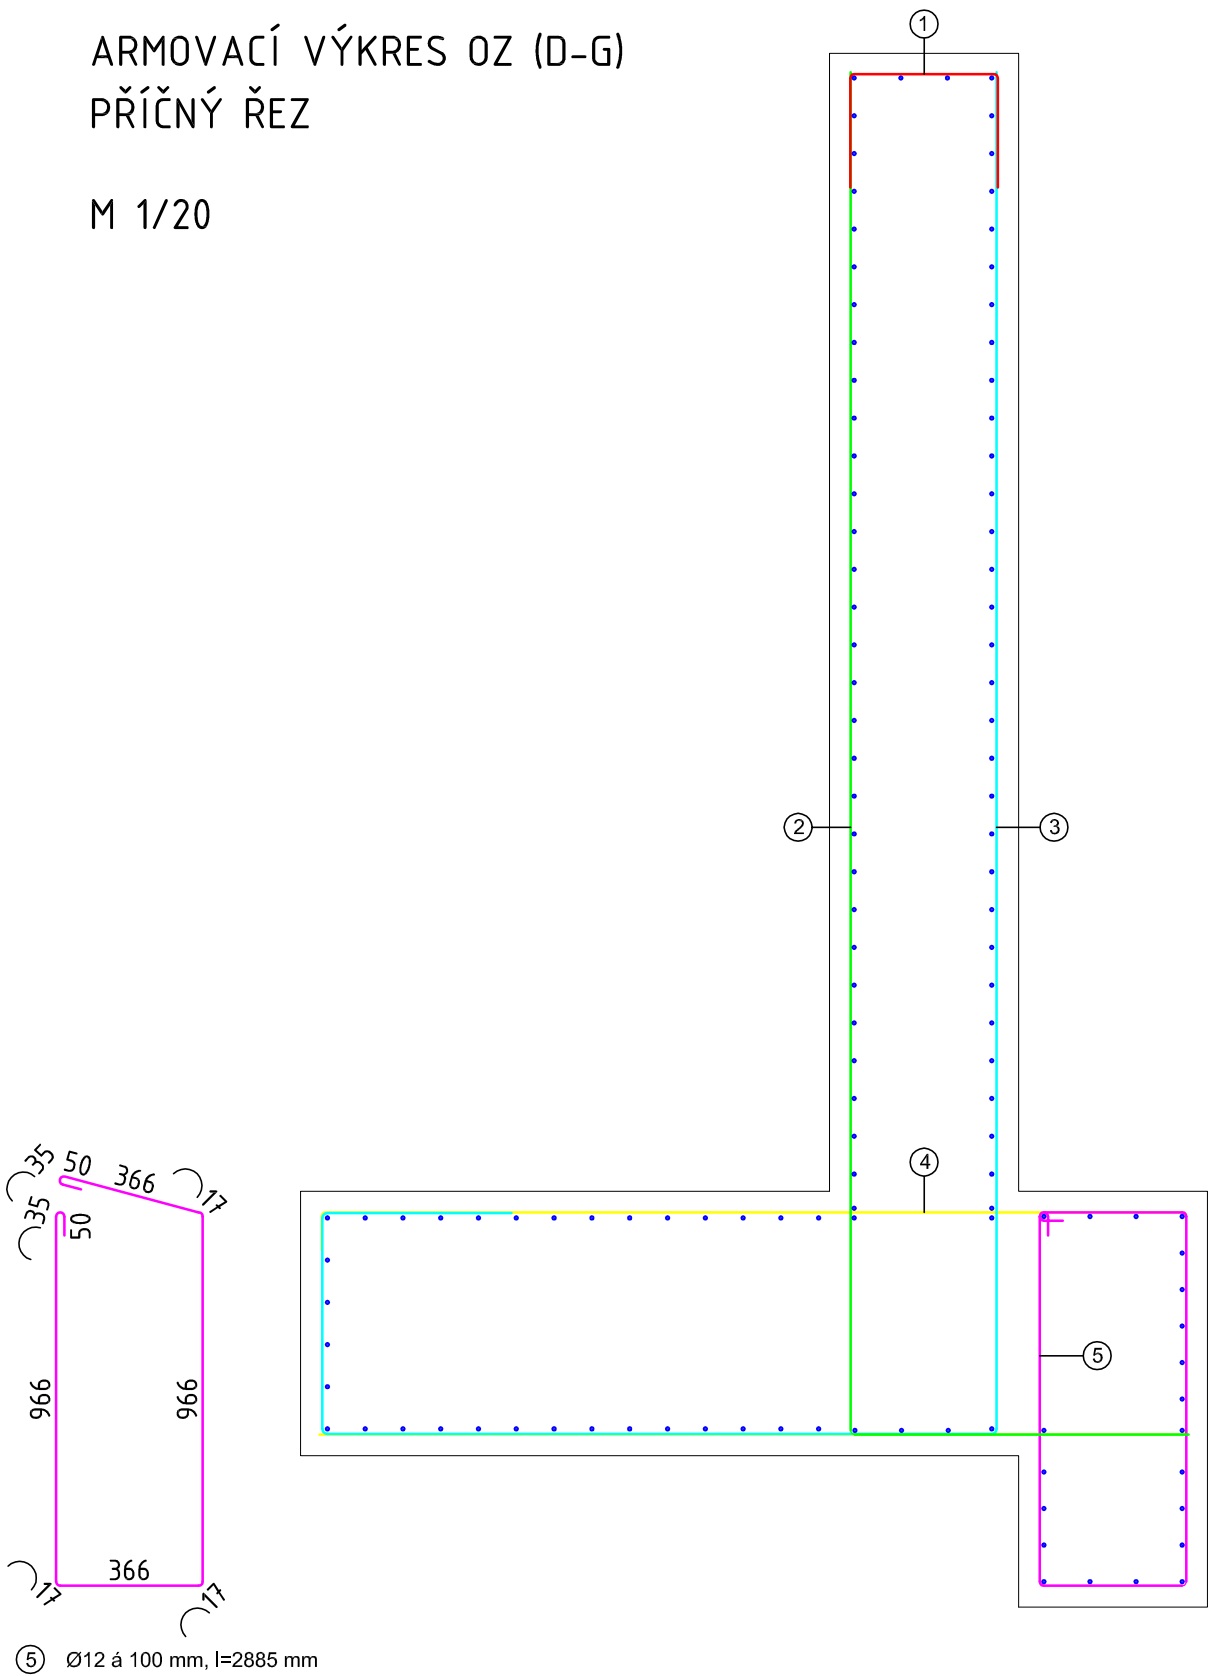

Položka	Profil	Délka	Počet	Délka profilu v m			
	mm	mm	ks	8	10	12	16
1	10	982	287		281,8		
2	12	4493	287			1289,5	
3	16	6452	287				1851,7
4	12	5255	287			1508,2	
5	12	2885	287			828,0	
6	8	3517800		3517,8			
Celková délka (m)				3517,8	281,8	3625,7	1851,7
Hmotnost 1m prutu (kg/m)				0,395	0,617	0,888	1,578
Hmotnost (kg)				1389,5	173,9	3219,6	2922,0
Celková hmotnost (kg)				7705,0			
Prořez 10% (kg)				770,5			
Celková hmotnost (kg)				8475,5			

BETON TŘ. C30/37-XC4
KRYTÍ VÝZTUŽE 50 mm
VÝZTUŽ B500B

STAVBA	DOSTAVBA A REKONSTRUKCE AREÁLU SPOLEČNOSTI HET 2014	ING ARCH MARTIN MATISKA K VODOJEMU 3 PRAHA 5 MOB. +420 777 020 552	
ADRESA	OHNÍČ č.p. 14, 417 65	DATUM	08 2015
INVESTOR	HET spol. s.r.o. OHNÍČ č.p. 14, 417 65	STUPEŇ	RPD
ZODPOVĚDNÝ PROJEKTANT	ING. ARCH. MARTIN MATISKA	ČÁST DOKUMENTACE	D.1.2. STAVEBNĚ KONSTRUKČNÍ ŘEŠENÍ
PROJEKTANT ČÁSTI DOKUM.	ING. LEO STREUBEL ING. JAN MAŘÍK	REVIZE	00
STAVEBNÍ OBJEKT	IO-1 OPĚRNÁ ZEĎ II.	MĚŘÍTKO 1:20	Č. VÝKRESU SK.30
VÝKRES	ARMOVACÍ VÝKRES		