
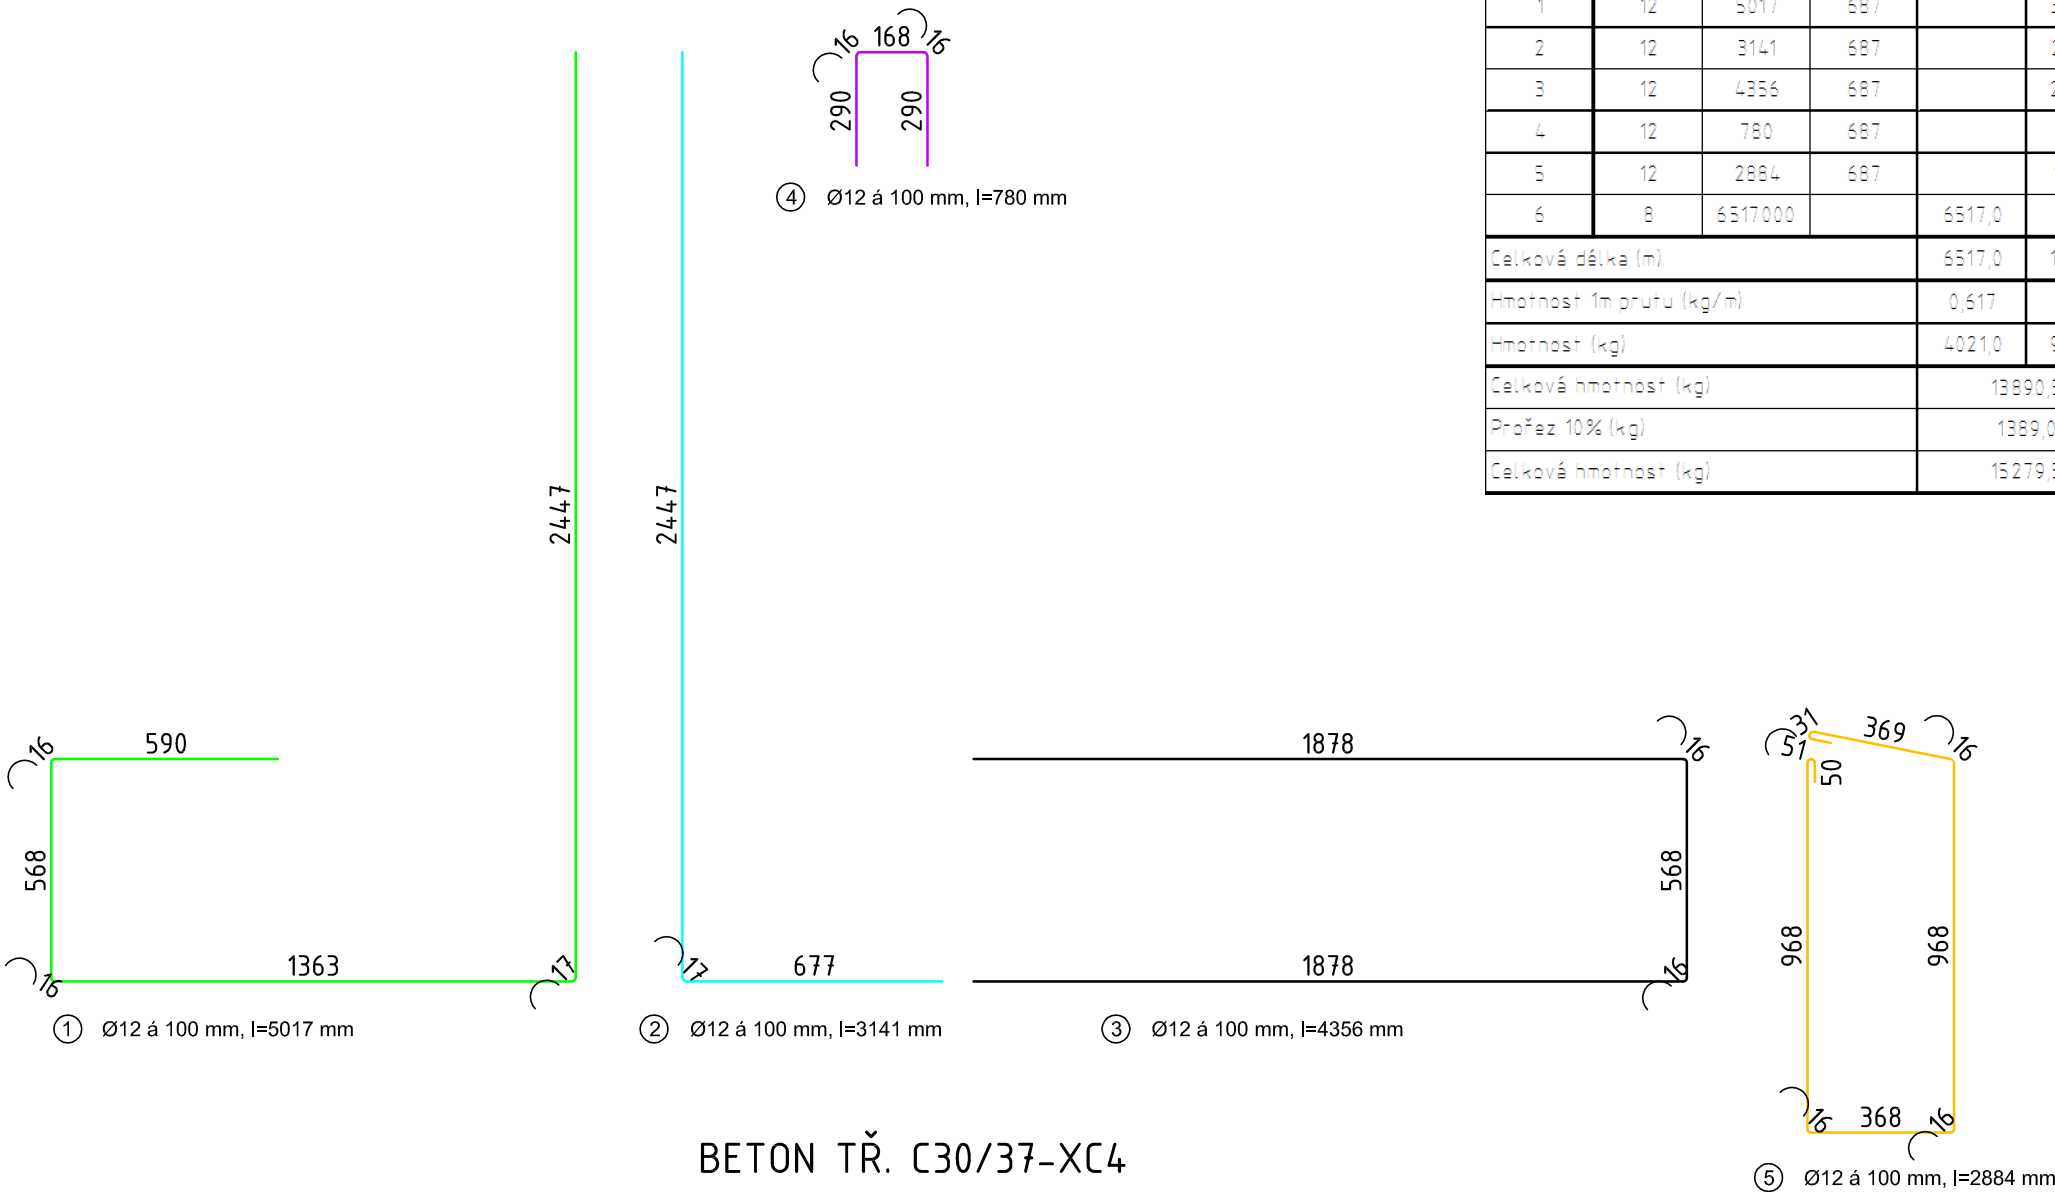


ARMOVACÍ VÝKRES OZ (J-N)
PŘÍČNÝ ŘEZ

M 1/20

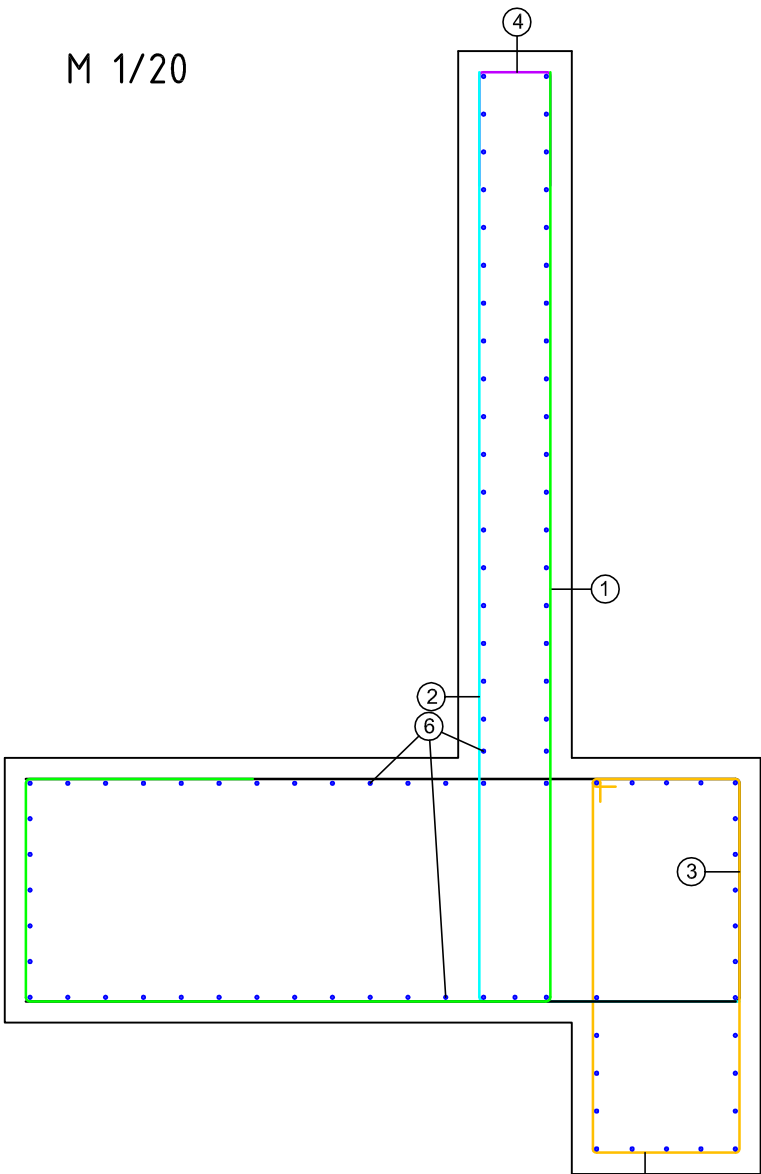

Položka	Profil	Délka	Počet	Délka profilu v m	
	mm	mm	ks	10	12
1	12	5017	687		3446,7
2	12	3141	687		2157,9
3	12	4356	687		2992,6
4	12	780	687		535,9
5	12	2884	687		1981,3
6	8	6517,000		6517,0	
Celková délka (m)				6517,0	11114,3
Hmotnost 1m prutu (kg/m)				0,617	0,888
Hmotnost (kg)				4021,0	9869,5
Celková hmotnost (kg)				13890,5	
Prořez 10% (kg)				1389,0	
Celková hmotnost (kg)				15279,5	

BETON TŘ. C30/37-XC4
KRYTÍ VÝZTUŽE 50 mm
VÝZTUŽ B500B

STAVBA	DOSTAVBA A REKONSTRUKCE AREÁLU SPOLEČNOSTI HET 2014	ING ARCH MARTIN MATISKA K VODOJEMU 3 PRAHA 5 MOB. +420 777 020 552	
ADRESA	OHNÍČ č.p. 14, 417 65	DATUM	08 2015
INVESTOR	HET spol. s.r.o. OHNÍČ č.p. 14, 417 65	STUPEŇ	RPD
ZODPOVĚDNÝ PROJEKTANT	ING. ARCH. MARTIN MATISKA	ČÁST DOKUMENTACE	D.1.2 STAVEBNĚ KONSTRUKČNÍ ŘEŠENÍ
PROJEKTANT ČÁSTI DOKUM.	ING. LEO STREUBEL ING. JAN MAŘÍK	REVIZE	00
STAVEBNÍ OBJEKT	IO-1 OPĚRNÁ ZEĎ IV.	MĚŘÍTKO 1:20	Č. VÝKRESU SK.33
VÝKRES	ARMOVACÍ VÝKRES		