

Výkaz výztuže


Položka	Profil	Délka	Počet	Délka profilu v m				
	mm	mm	ks	4	6	8	10	12
1	10	3450	9				31,1	
2	10	3350	9				30,2	
3	10	1800	18				32,4	
4	10	840	5				4,2	
5	10	835	65				54,3	
6	10	1300	19				24,7	
7	10	3900	9				35,1	
8	10	3900	9				35,1	
9	8	1000	85			85,0		
10	8	1000	14			14,0		
11	10	1145	10				11,5	
12	12	2180	10					21,8
13	12	2075	10					20,8
14	10	1560	10				15,6	
15	10	2200	10				22,0	
16	10	1525	2				3,1	
17	10	2350	4				9,4	
18	6	520	21		10,92			
19	10	1300	5				6,5	
20	4	7500	2	15			15	
Celková délka (m)				15	10,92	99,0	330,0	42,6
Hmotnost 1m prutu (kg/m)				0,099	0,222	0,395	0,617	0,888
Hmotnost (kg)				1,485	2,4	39,1	203,6	37,8
Celková hmotnost (kg)				284,4				
Prořez 15% (kg)				42,7				
Celková hmotnost vázané výztuže (kg)				327,1				
21	KARI SÍŤ 100/100/8, 2*3 m, 3 ks, hmotnost (kg)					142,2		
Celková hmotnost výztuže (kg)				469,3				

Poznámka:
Monierka je vyztužena kari sítí (21). Vodorovné držení stěny zajišťují háky (10). Betonováno je ve dvou fázích, nejprve desky, poté schodišťové stupně s monierkou. Monierka je betonována až se stupni, aby do ní nebylo vnášeno zatížení od vlastní tíhy schodišťových desek. Svislé pruhy kari sítě jsou uloženy u povrchu.



Stříhání a ohýbání spon až na stavbě. Pro spony vyhrazena položka (20). Rozmístění spon, 6 ks/m².

Profil L160/10 leží na spirollu tl. 200 mm a jakotven do věnce. Vykázán na výkresu věnců.


4-4 řez nástupním ramenem
vykreslena monierka

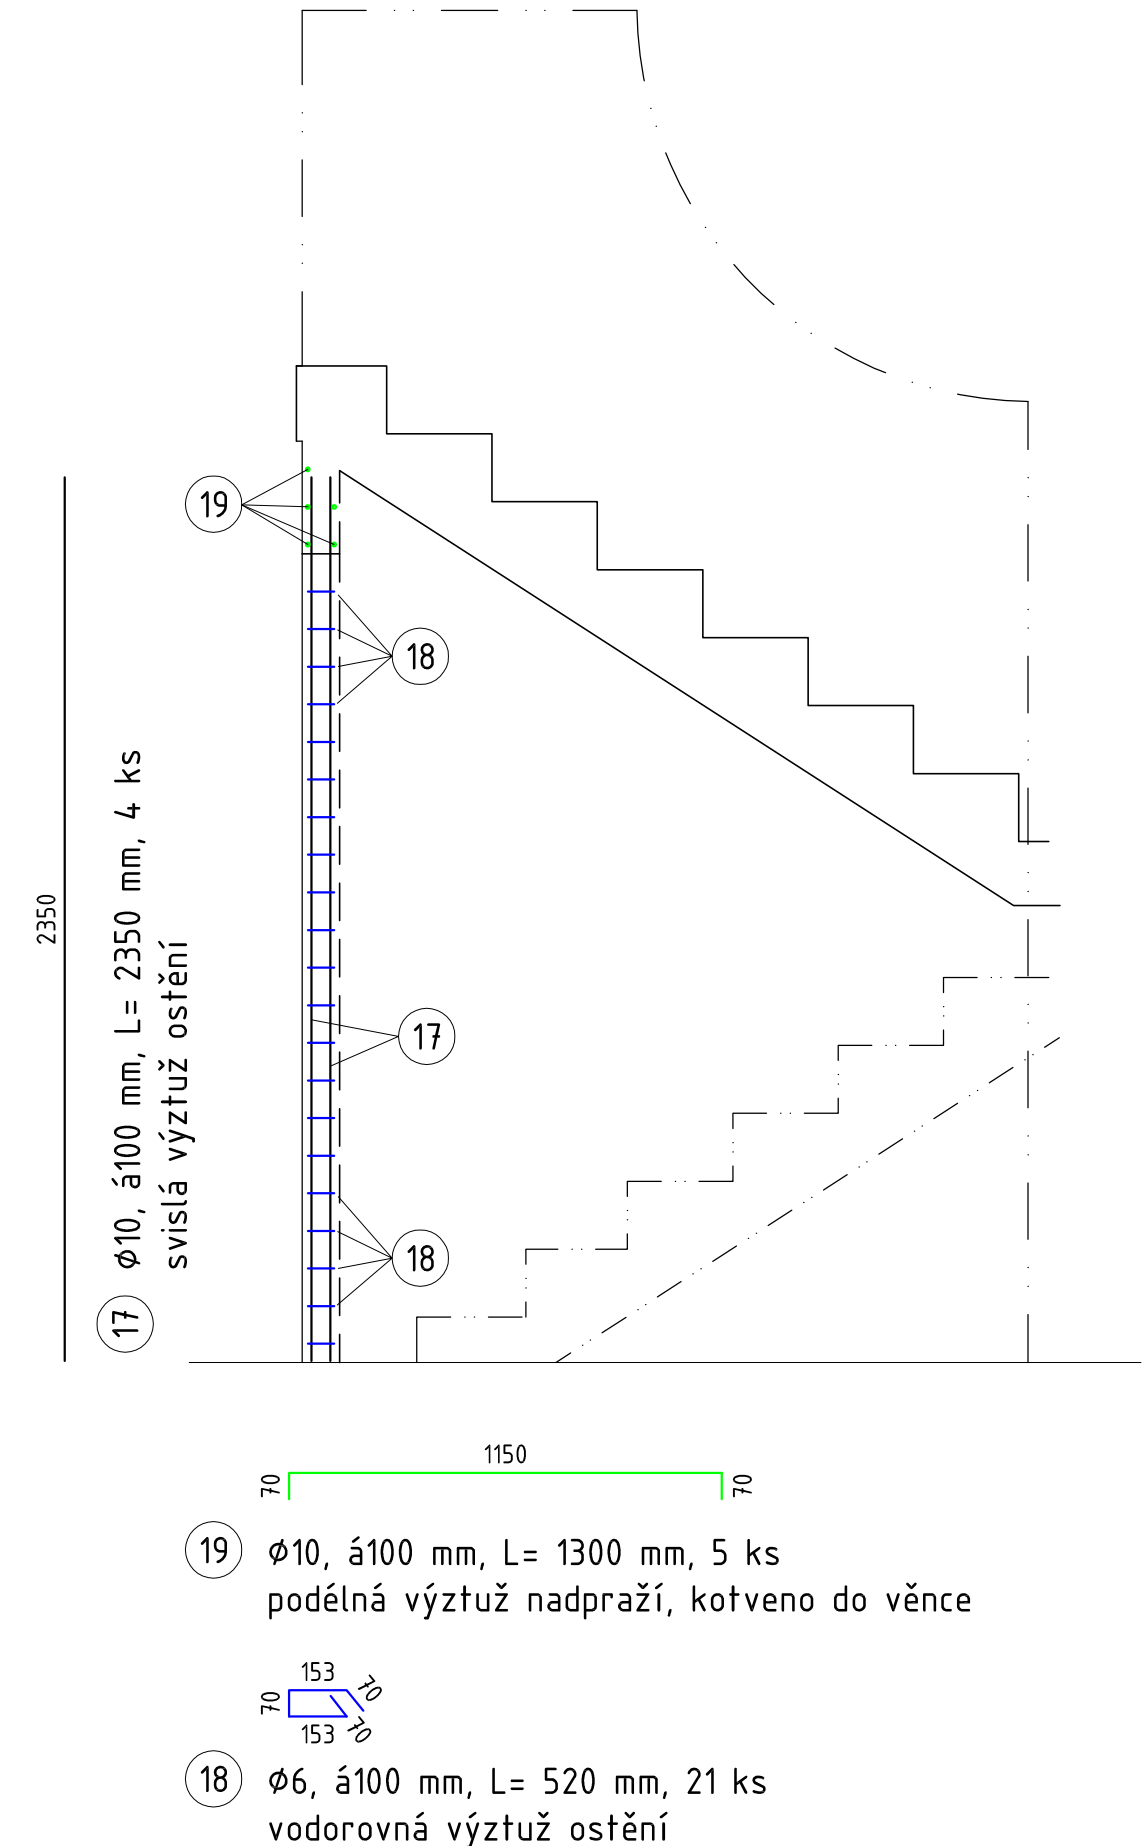

2-2 řez výstupním ramenem

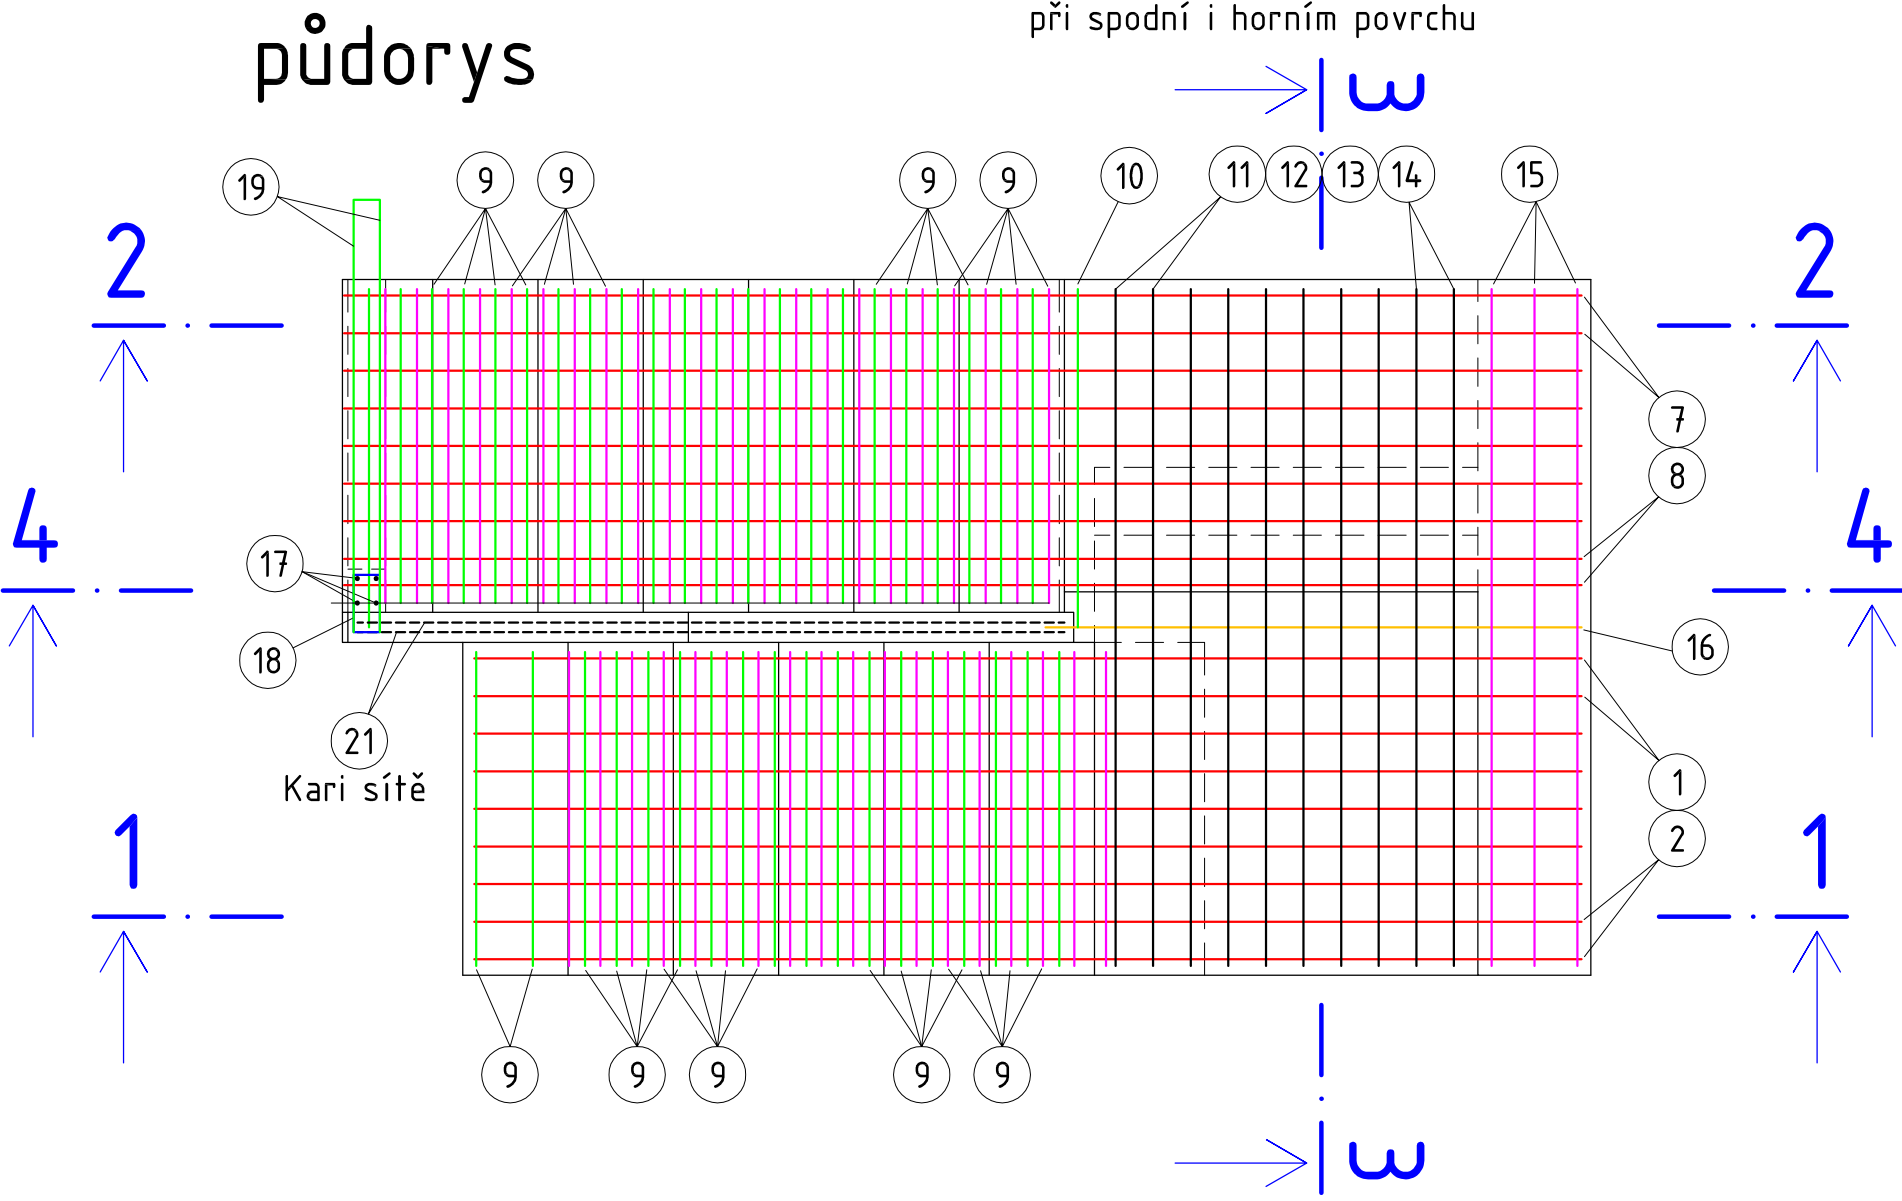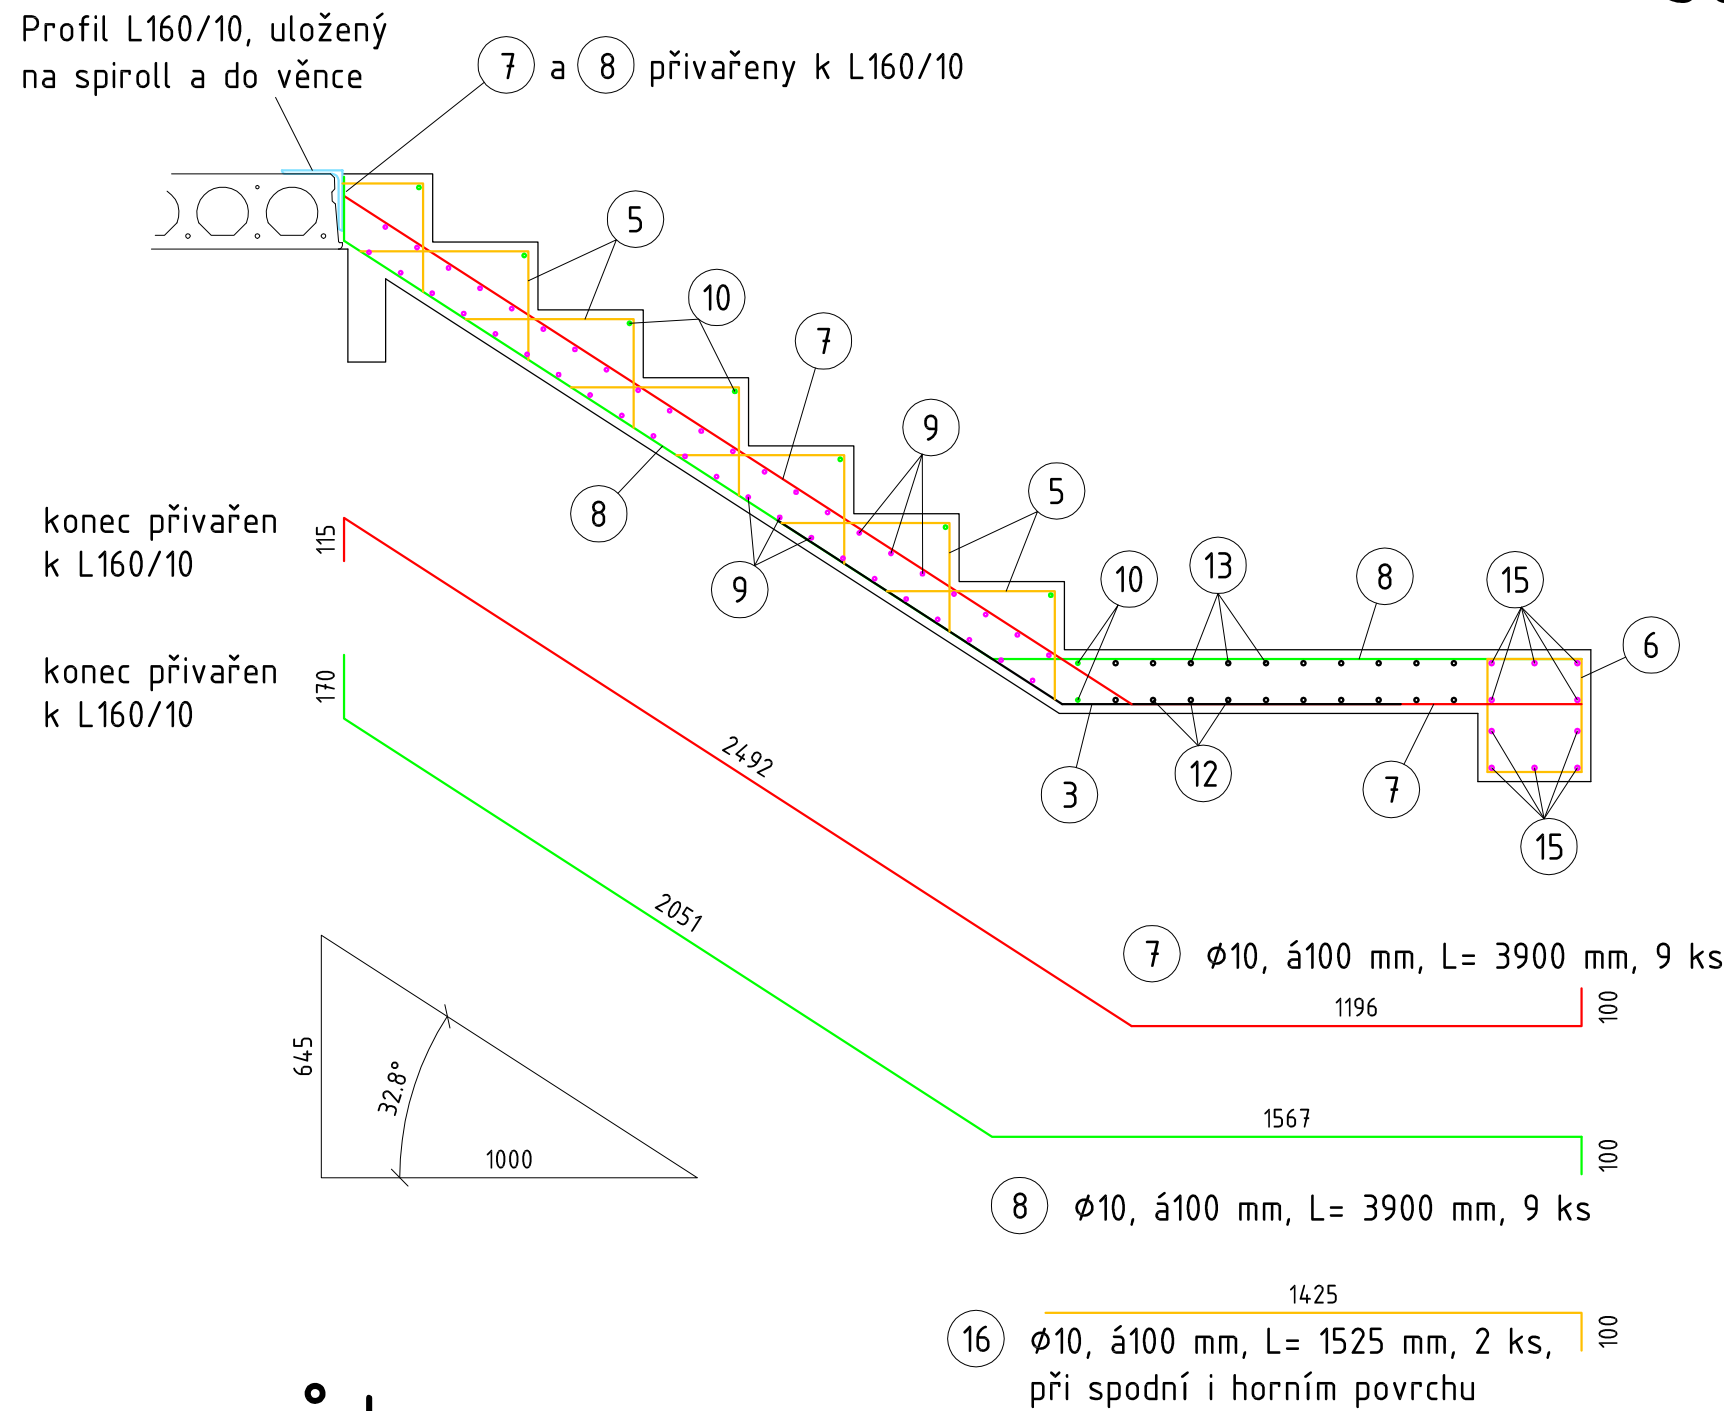


1-1 řez nástupním ramenem

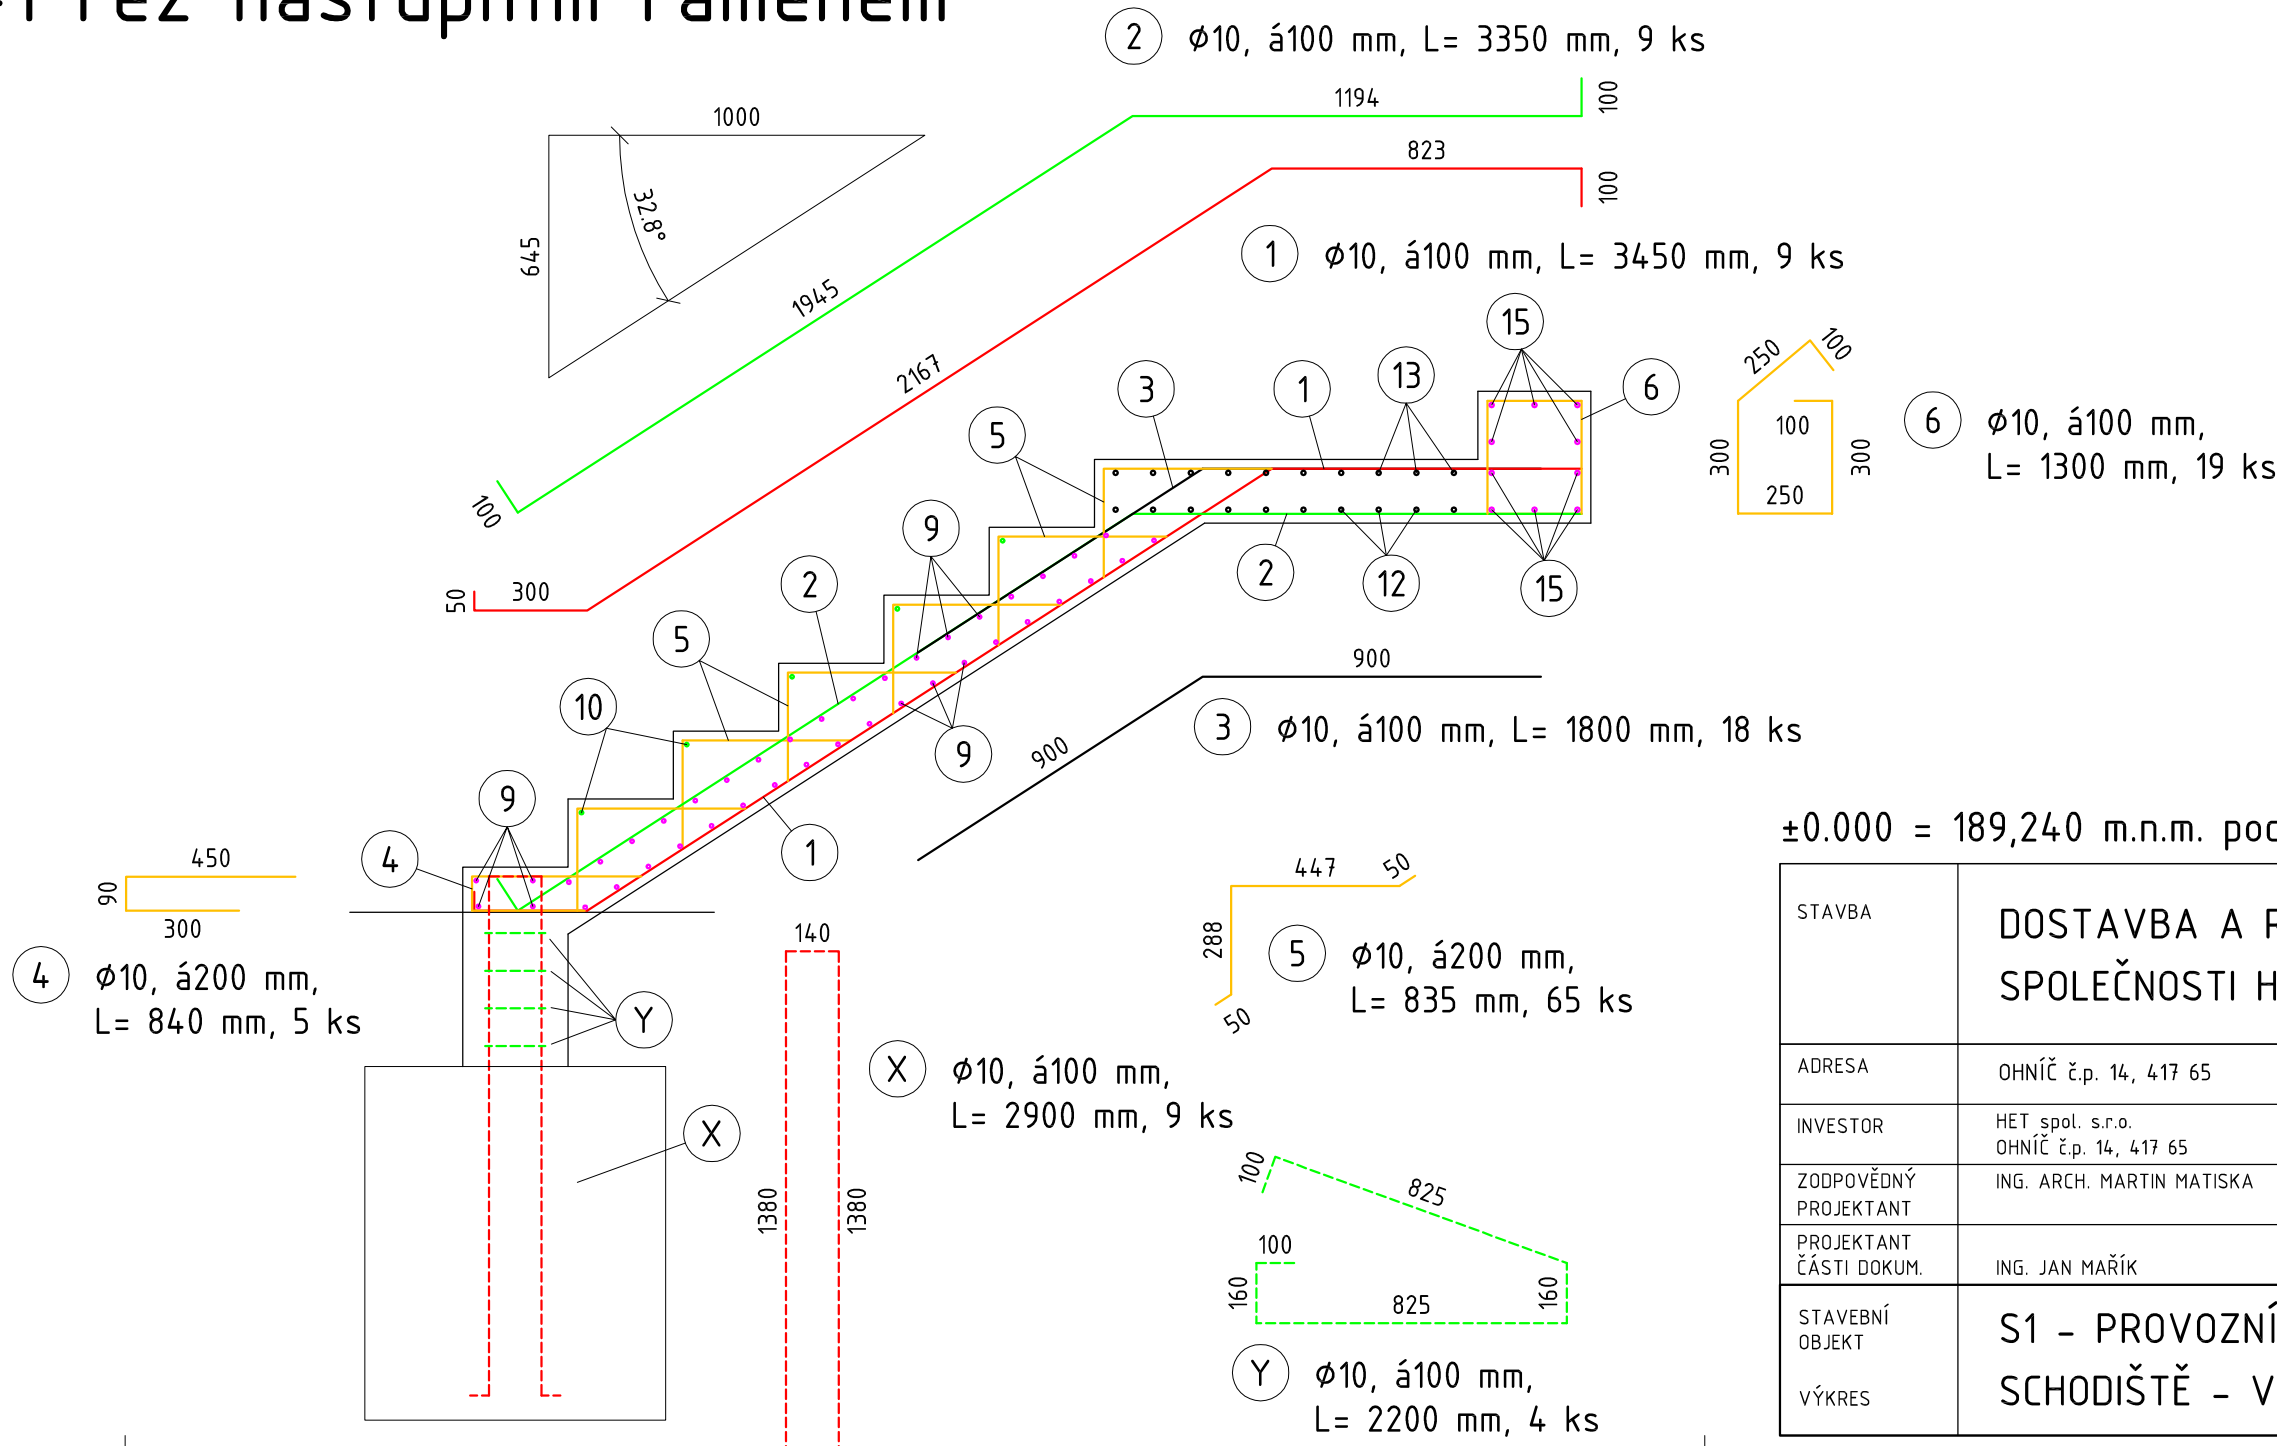

SCHODIŠTĚ - VÝKRES VÝZTUŽE 1/20

3-3 řez podestami

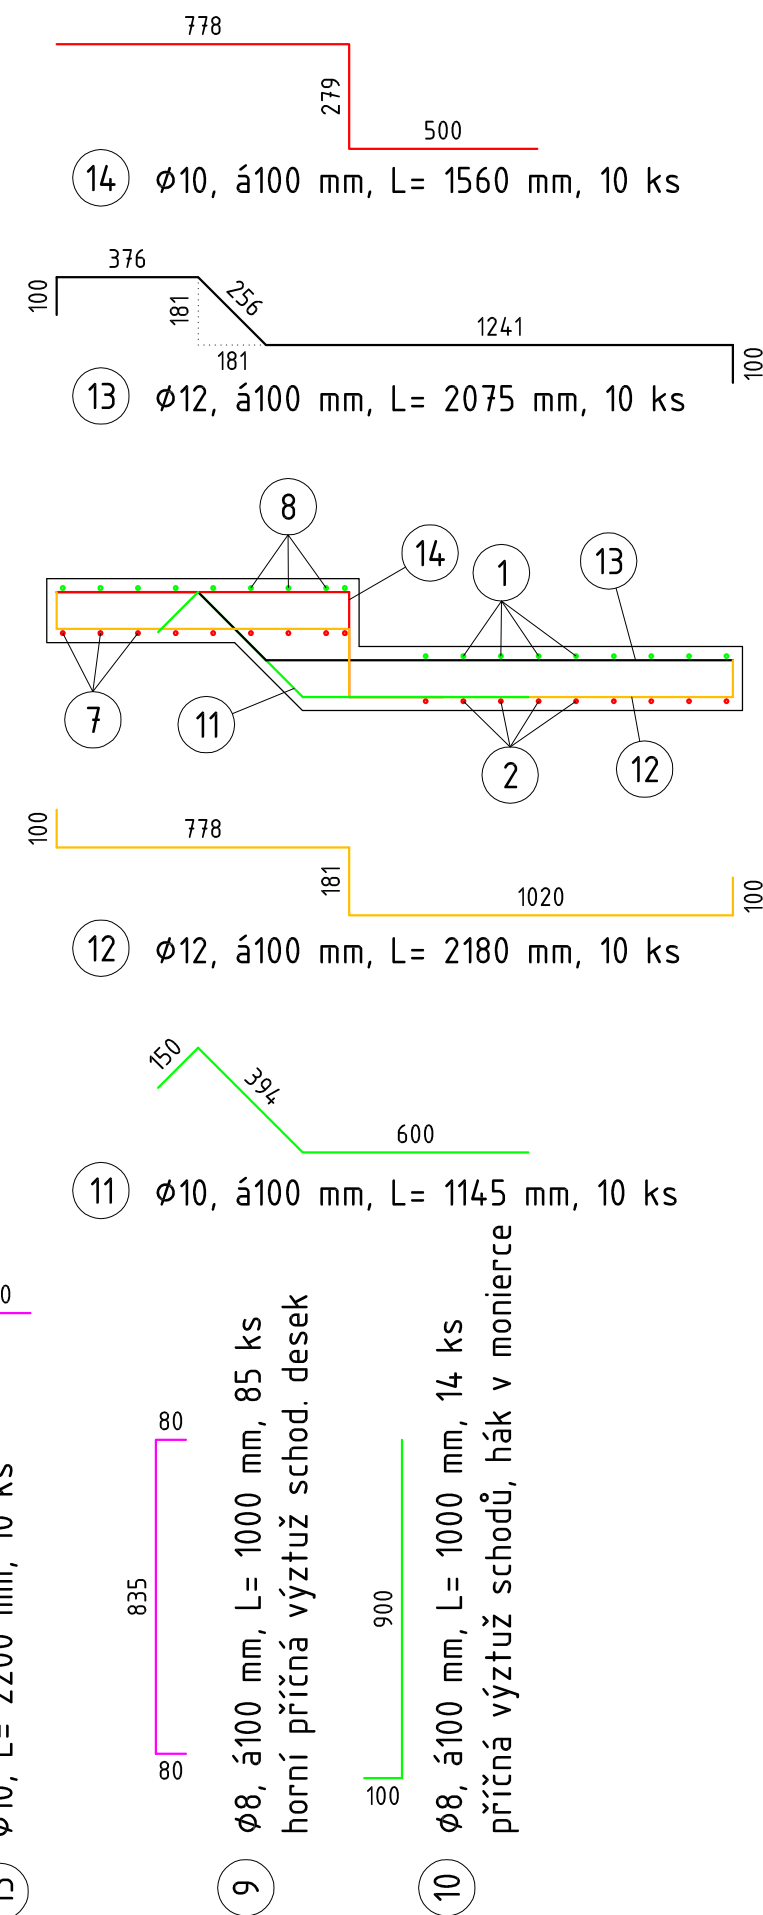

±0.000 = 189,240 m.n.m. podle Bpv

STAVBA	DOSTAVBA A REKONSTRUKCE AREÁLU SPOLEČNOSTI HET 2014 - 2. ETAPA	ING ARCH MARTIN MATISKA K VODOJEMU 3 PRAHA 5 MOB. +420 777 020 552	
ADRESA	OHNÍČ č.p. 14, 417 65	DATUM	08 2015
INVESTOR	HET spol. s r.o. OHNÍČ č.p. 14, 417 65	STUPEŇ	RPO
ZODPOVĚDNÝ PROJEKTANT	ING. ARCH. MARTIN MATISKA	ČÁST DOKUMENTACE	0.1.2. STAVEBNĚ KONSTRUKČNÍ ŘEŠENÍ
PROJEKTANT ČÁSTI DOKUM	ING. JAN MAŘÍK	REVIZE	00
STAVEBNÍ OBJEKT	S1 - PROVOZNÍ BUDOVA	MĚŘÍTKO	Č. VÝKRESU
VÝKRES	SCHODIŠTĚ - VÝKRES VÝZTUŽE	1:20	SK.34