
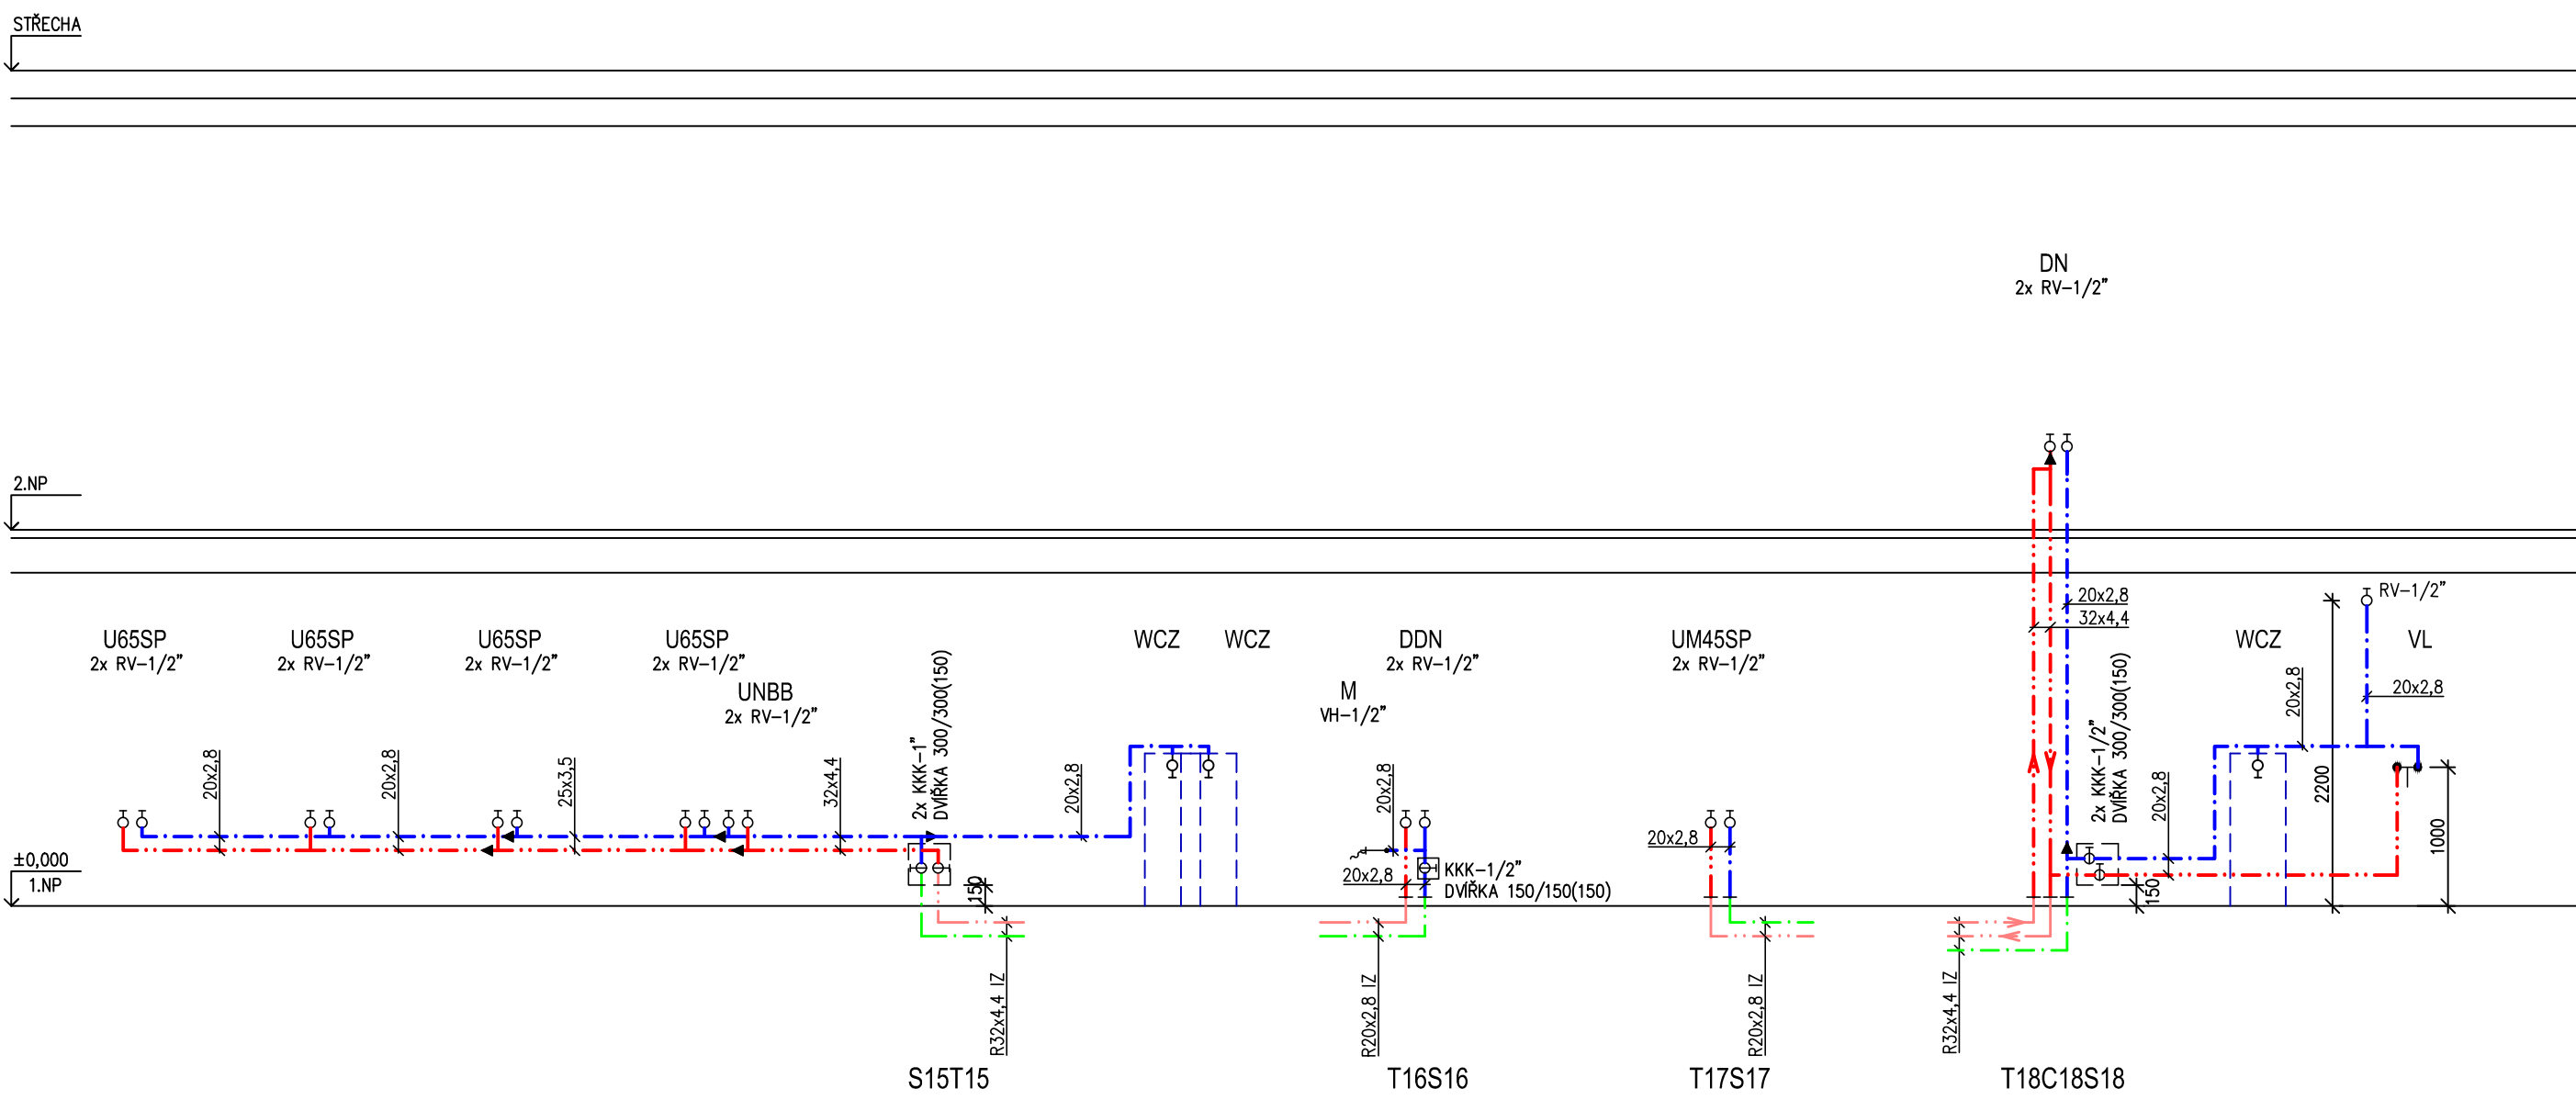
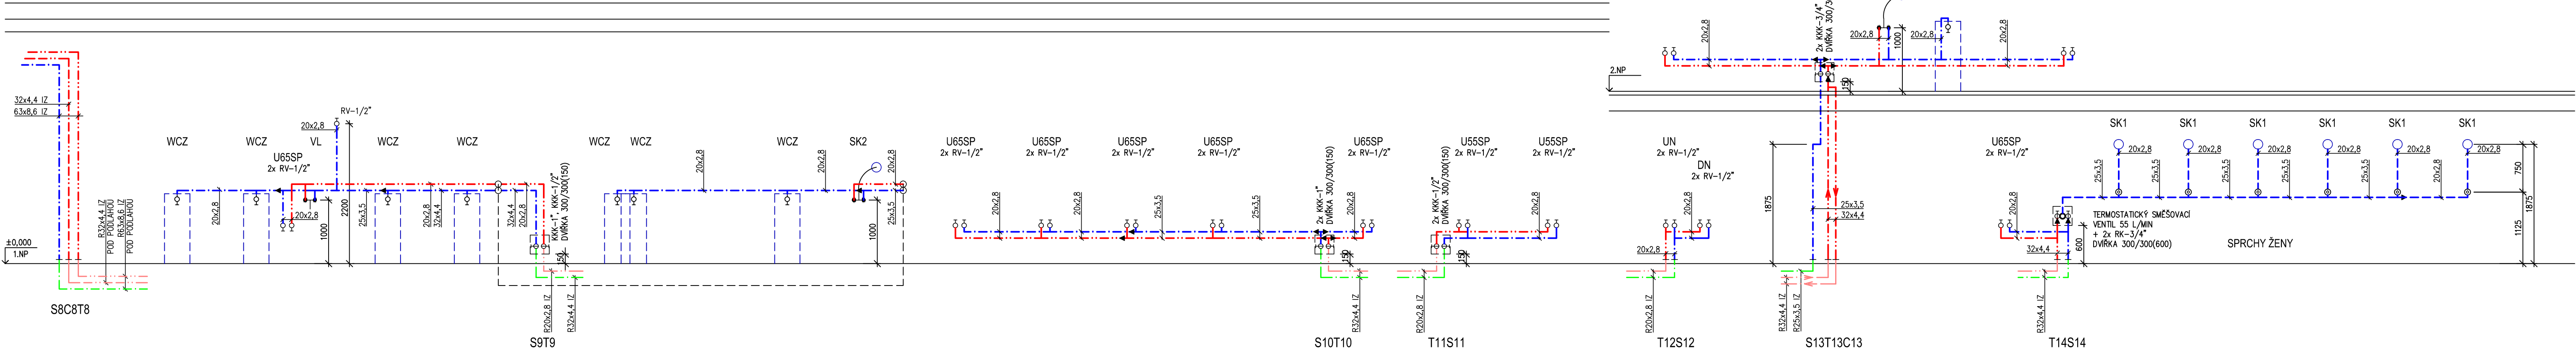


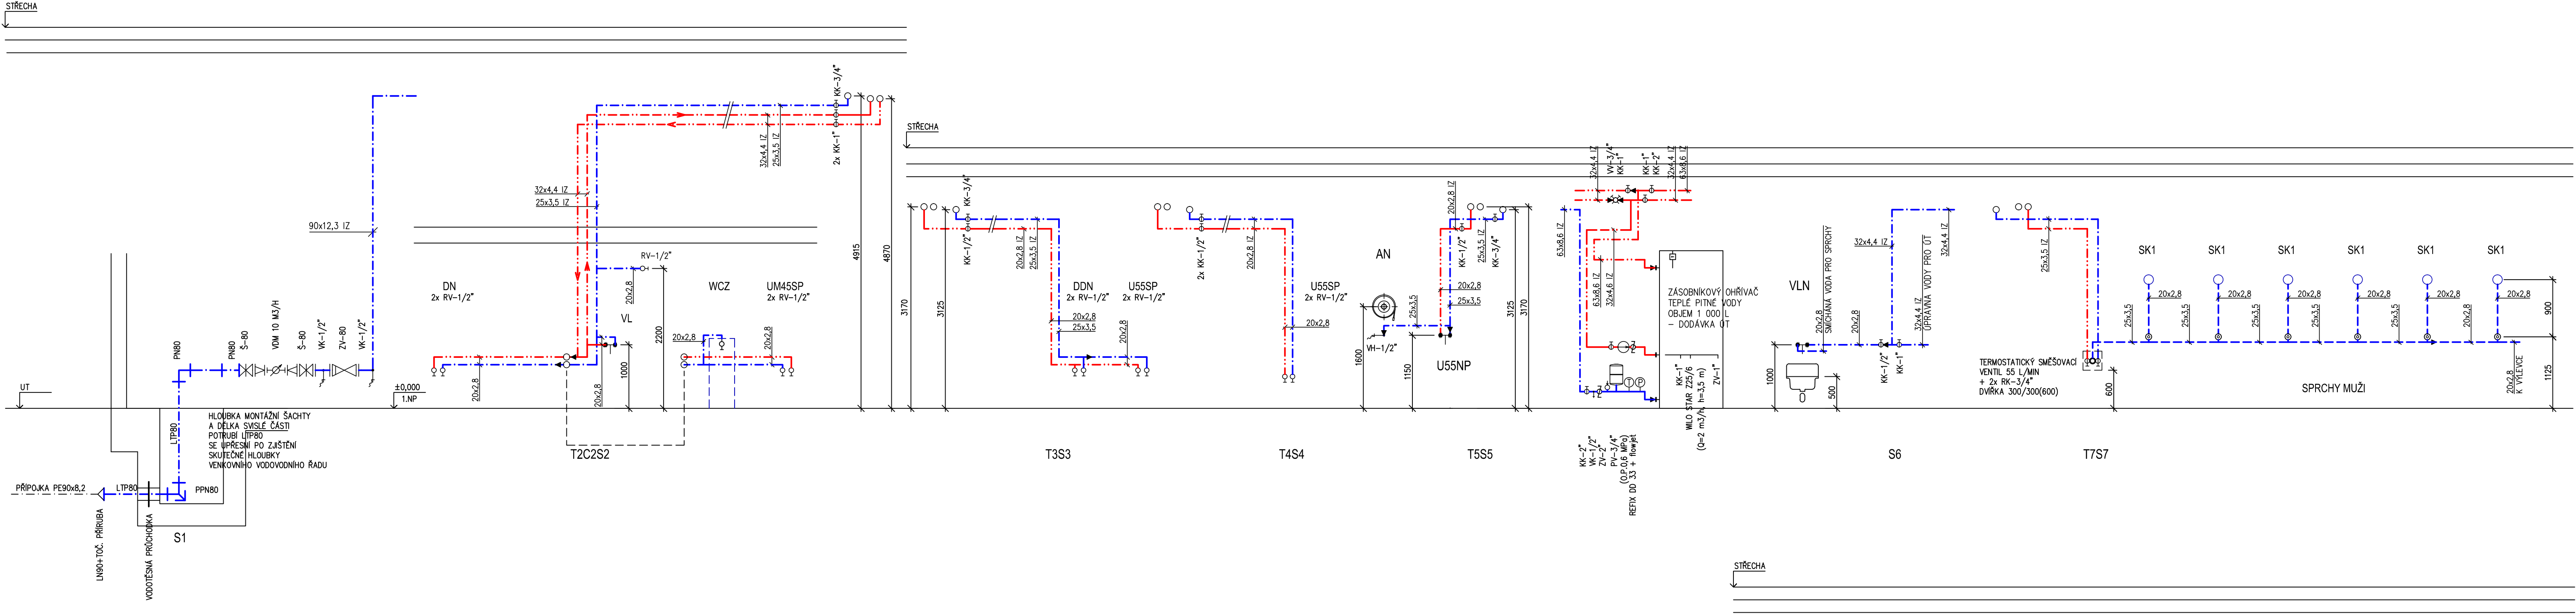

LEGENDA

- ROZVOD STUDENÉ PÍTNÉ VODY
- ROZVOD TEPLÉ PÍTNÉ VODY
- ROZVOD TEPLÉ PÍTNÉ VODY PRO CÍKULACI
- ROZVOD SMÍCHANÉ VODY
- ROZVOD STUDENÉ PÍTNÉ VODY - V PODLAŽE
- ROZVOD TEPLÉ PÍTNÉ VODY - V PODLAŽE
- ROZVOD TEPLÉ PÍTNÉ VODY PRO CÍKULACI - V PODLAŽE

PŘESNÁ POLOHA INSTALAČNÍCH DVÍŘEK VIZ DETAILY PROJEKTU STAVEBNÍ ČÁSTI

VÝŠKU OSAZENÍ A ROZTEČ ROHOVÝCH VENTILŮ DOPORUČUJE VÝROBCE UMYVADEL
PŘESNÁ VÝŠKA BUDE URČENA PODLE SKUTEČNÉHO POUŽITÝCH TYPŮ UMYVADEL
SOUČASNĚ S KOORDINACÍ S PROJEKTEM STAVEBNÍ ČÁSTI (S PŘÍHLEDNUTÍM KE SPÁROŘEZU)



PROJEKTANT	Iva Zápotočková	PROJEKTOVÉ PRÁCE
MÍSTO STAVBY	OHNIČ č.p. 14, 417 65	Iva Zápotočková
INVESTOR	HET spol. s r. o.	Ryjské 250, Ústí nad Labem
	OHNIČ č. p. 14, 417 65	IČO 164 385 15
DOSTAVBA A REKONSTRUKCE AREÁLU SPOLEČNOSTI HET 2014 - 2. ETAPA	MĚŘÍTKO 1:50	ČÍSLO PÁŘE 1:50
S1 - PROVOZNÍ BUDOVA D.1.4.a ZDRAVOTNÉ TECHNICKÉ INSTALACE SCHEMA VODOVODU	DATUM 7/2015 STUPEN RDS	ČÍSLO VÝKRESU ZTI-12

±0.000 = 189,240 m.n.m. podle Bpv