

PODÉLNÝ PROFIL

MÍSTO
POVRCH
VZDÁLENOST OBJEKTŮ (m)
OZNAČENÍ OBJEKTŮ

SMĚROVÉ POMĚRY

DNO POTRUBÍ


UPRAVENÝ TERÉN

KÓTA PLÁNĚ

SROVNÁVACÍ ROVINA

STANIČENÍ (m)

MATERIÁL – DN (mm) – DÉLKA (m)
SPÁD – DÉLKA (% – m)
Q_{kap} – v_{kap} (l/s – m/s)
Q_{skut} – v_{skut} (l/s – m/s)

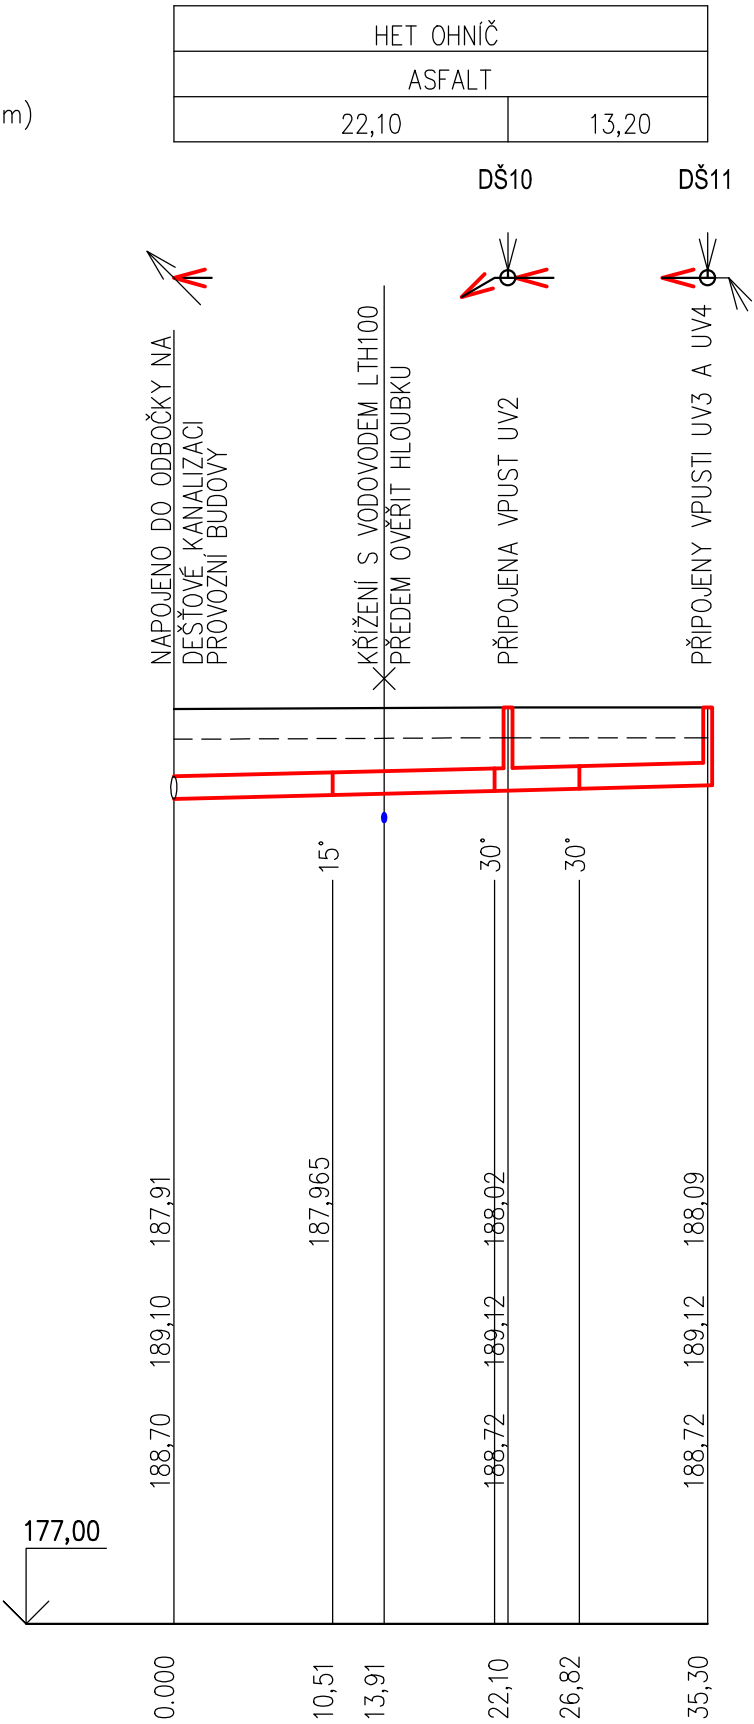

HET OHNIČ	
ASFALT	
22,10	13,20

DŠ10

DŠ11



NAPOJENO DO ODBOČKY NA
DEŠŤOVÉ KANALIZACI
PROVOZNI BUDOVY

KŘÍŽENÍ S VODOVODEM LTH100
PŘEDEM OVĚŘIT HLOUBKU

PŘIPOJENA VPUST UV2

PŘIPOJENY VPUSTI UV3 A UV4

15°
187,965


30°
188,02
188,72

30°
188,09

0.000
10,51
13,91
22,10
26,82
35,30

PVC KG – 35,30
0,5 – 35,30
82,0 – 1,16

ULOŽENÍ POTRUBÍ - PŘÍČNÝ ŘEZ

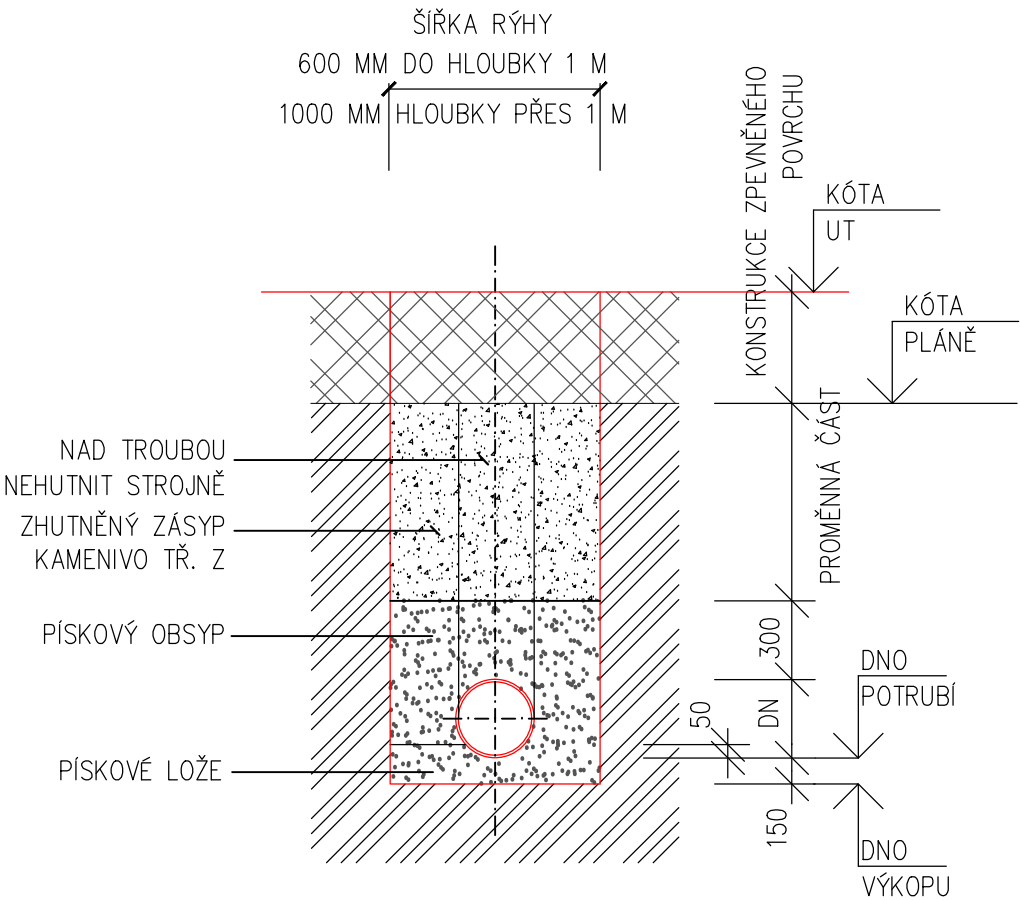

- PŘED ZAPOČETÍM VÝKOPOVÝCH PRACÍ JE TŘEBA PŘEDEM PROVÉST SONDU A OVĚŘIT SKUTEČNOU HLOUBKU STÁVAJÍCÍHO VODOVODU
- PŘED ZAPOČETÍM VÝKOPOVÝCH PRACÍ JE TŘEBA NECHAT VYTÝČIT VSECHNA PODZEMNÍ VEDENÍ INŽENÝRSKÝCH SÍTÍ V TRASE (PŘEDPOKLÁDÁ SE VÝSKYT KABELŮ NN)



±0.000 = 189,240 m.n.m. podle Bpv

PROJEKTANT	Iva Zápotocká	Iva Zápotocká PROJEKTOVÉ PRÁCE Ryjčká 250, Ústí nad Labem IČO 164 385 15	
MÍSTO STAVBY	OHNIČ č.p. 14, 417 65		
INVESTOR	HET spol. s r. o. OHNIČ č. p. 14, 417 65		
DOSTAVBA A REKONSTRUKCE AREÁLU SPOLEČNOSTI HET 2014 - 2. ETAPA		MĚŘITKO 1:500/1:100	ČÍSLO PARÉ
I3 - REKONSTRUKCE PŘÍJEZDOVÉ CESTY ODVODNĚNÍ PODÉLNÝ PROFIL		DATUM 7/2015 STUPEŇ RDS	ČÍSLO VÝKRESU 130-3